GARAGE PLAN 1:500

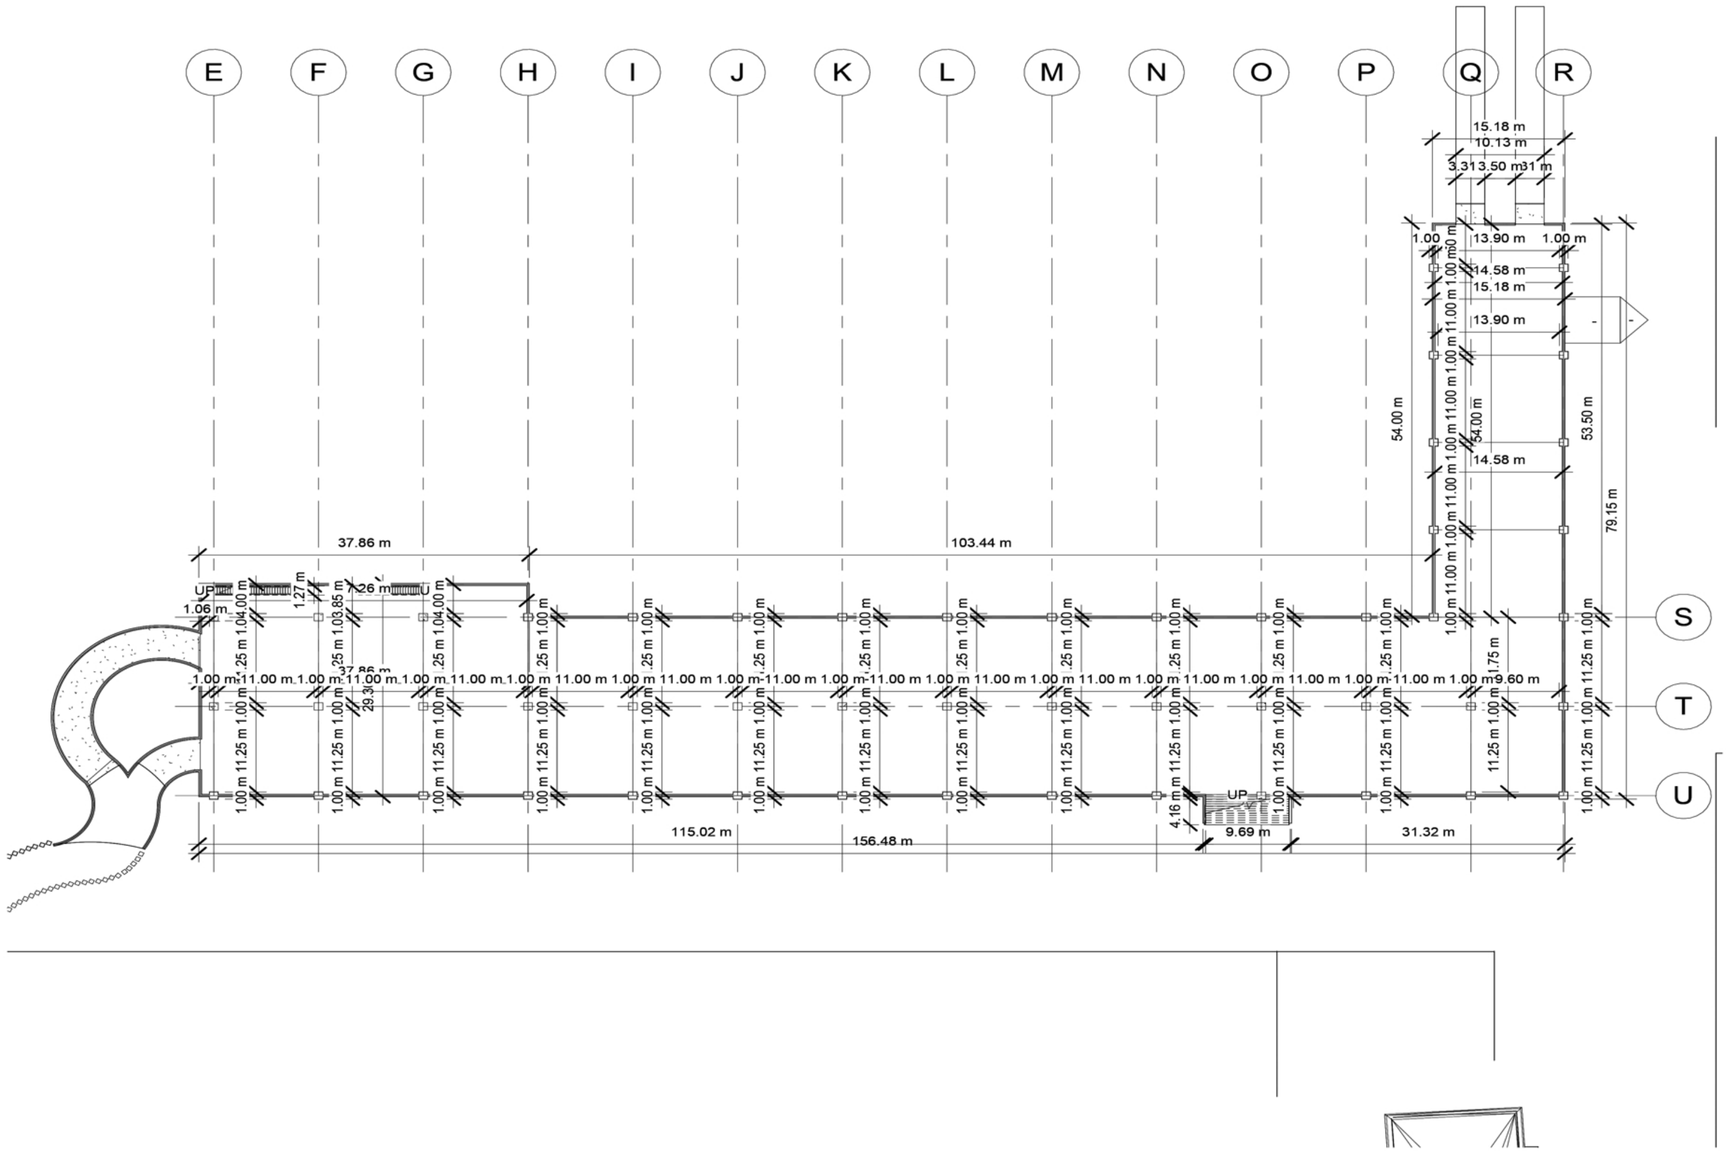
E
F
G
H
I
J
K
L
M
N
O
P
Q
R
S
T
U
15.18 m
10.13 m
3.31
3.50 m
31 m
1.00
13.90 m
1.00 m
14.58 m
15.18 m
13.90 m
54.00 m
54.00 m
53.50 m
14.58 m
79.15 m
37.86 m
103.44 m
UP
1.27 m
26 m
1.06 m
37.86 m
29.9
1.00 m 11.00 m 1.00 m 11.00 m 1.00 m 11.00 m