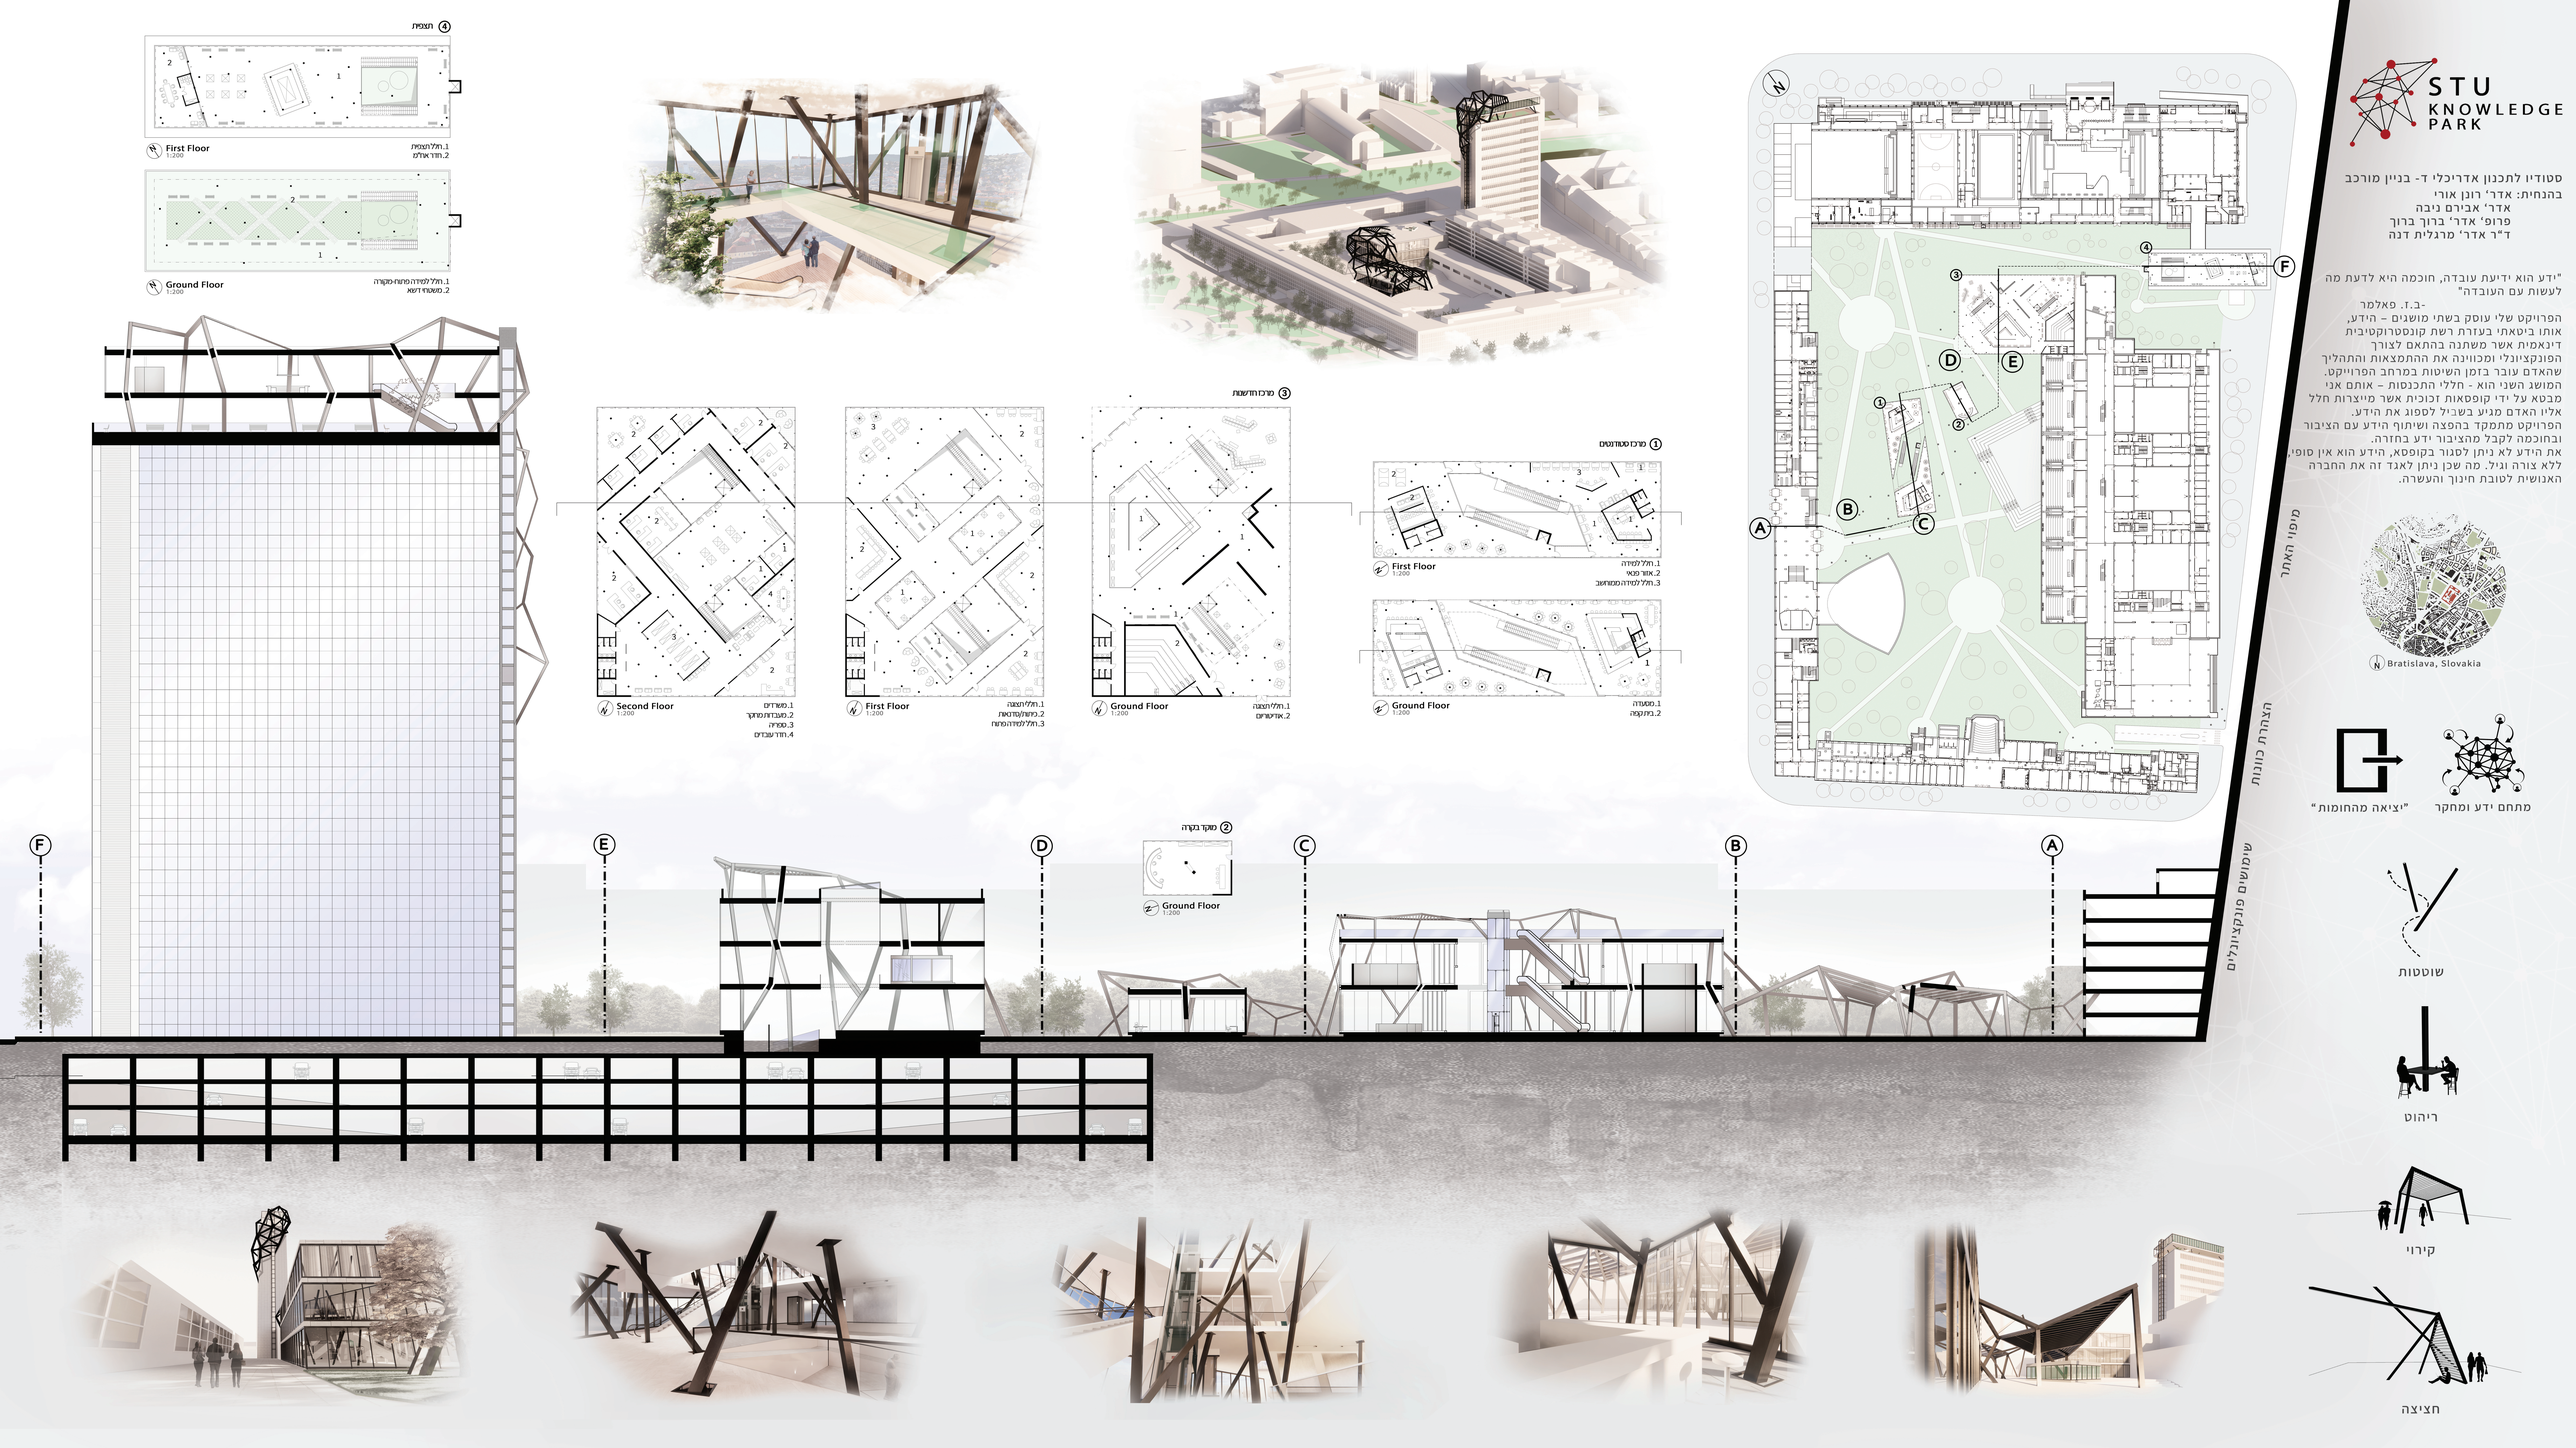
STU
KNOWLEDGE
PARK
סטודיו לתכנון אדריכלי ד- בניין מורכב
בהנחית: אדר' רונן אורי
אדר' אבירם ניבה
פרופ' אדר' ברוך ברוך
ד"ר אדר' מרגלית דנה
"ידע הוא ידיעת עובדה, חוכמה היא לדעת מה לעשות עם העובדה"
-ב.ז. פאלמר
הפרויקט שלי עוסק בשתי מושגים – הידע,
אותו ביטאתי בעזרת רשת קונסטרוקטיבית
דינאמית אשר משתנה בהתאם לצורך
הפונקציונלי ומכווינה את ההתמצאות והתהליך
שהאדם עובר בזמן השיטות במרחב הפרוייקט.
המושג השני הוא - חללי התכנסות – אותם אני
מבטא על ידי קופסאות דכוכית אשר מייצרות חלל
אליו האדם מגיע בשביל לספוג את הידע.
הפרויקט מתמקד בהפצה ושיתוף הידע עם הציבור
ובחוכמה לקבל מהציבור ידע בחזרה.
את הידע לא ניתן לסגור בקופסא, הידע הוא אין סופי,
ללא צורה וגיל. מה שכן ניתן לאגד זה את החברה
האנושית לטובת חיזוך והעשרה.
מיפוי האתר
Bratislava, Slovakia
מתחם ידע ומחקר
"יציאה מהחומות"
שוטטות
ריהוט
קירוי
חציצה
First Floor
1:200
1.חללי התכנסות
Ground Floor
1:200
1.מסעדה
2.בית קפה
Second Floor
1:200
1.משרדים
2.מעבדות מחקר
3.סמינרים
4.חדר עבודים
Ground Floor
1:200
1.חללי התצוגה
2.אודיטוריום
First Floor
1:200
1.חללי התצוגה
2.כיתות/סדנאות
3.חללי לימודה פתוח
First Floor
1:200
1.חללי לימודה
2.אזור נסיגה
3.חללי לימודה ממוזגים
Ground Floor
1:200
1.חללי התצוגה
2.מטבח דשא
First Floor
1:200
1.חללי התצוגה
2.אזור נסיגה
Ground Floor
1:200
מקור בקרה
תצפית