




städtischer Kontext

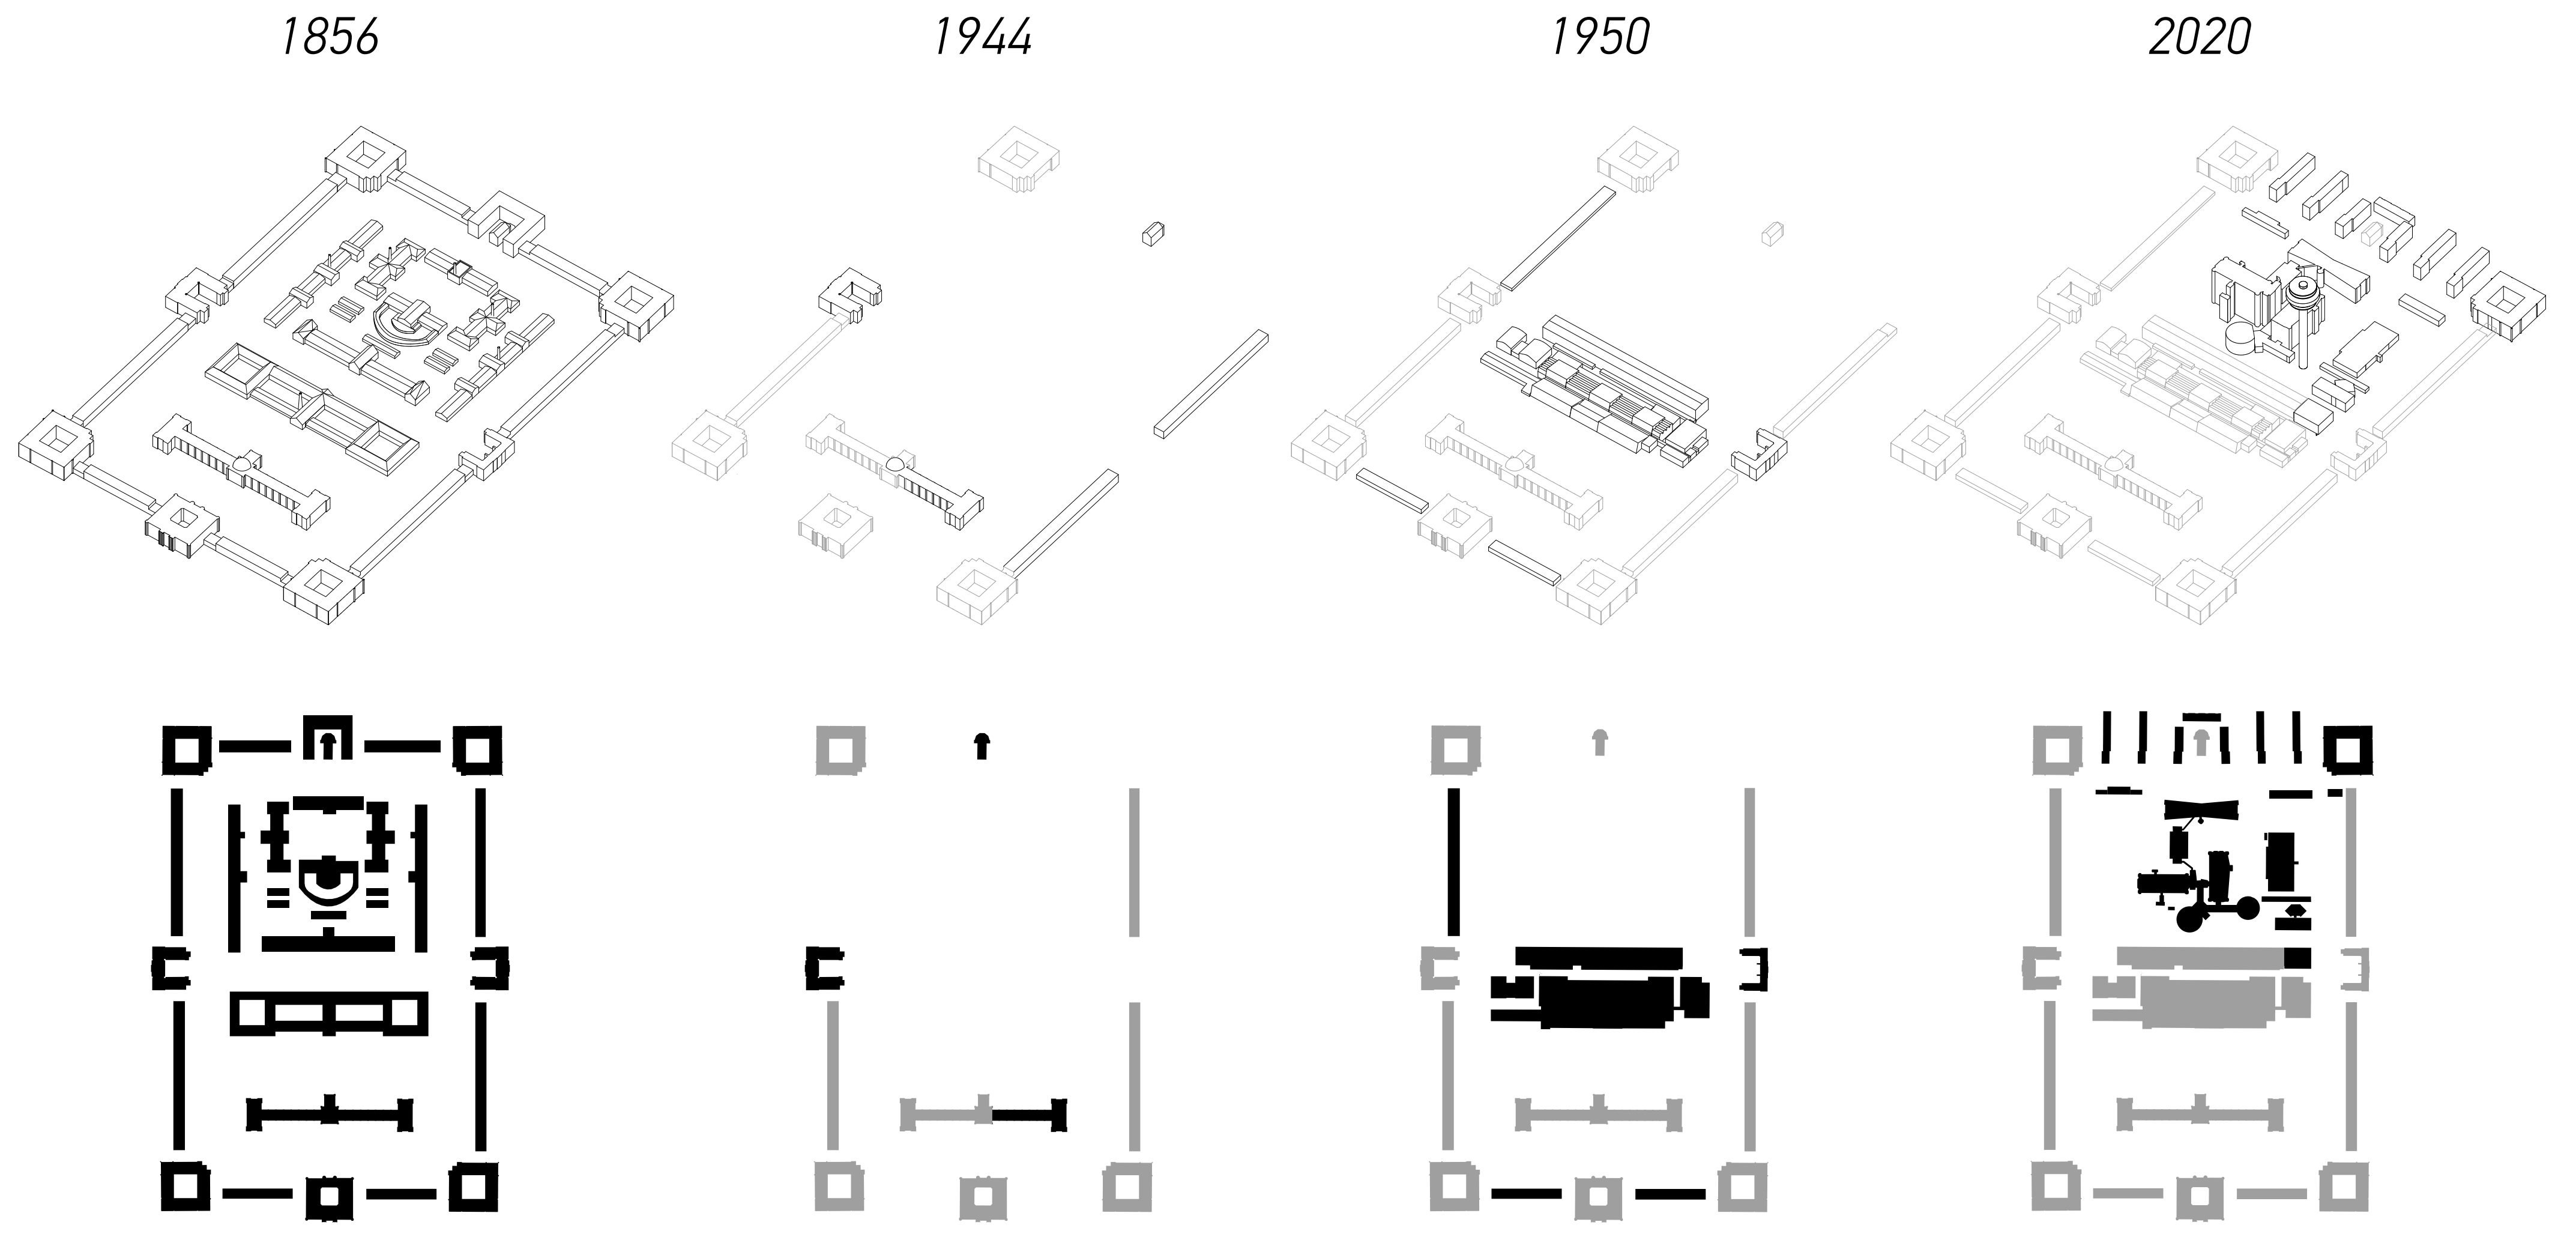

historische Entwicklung

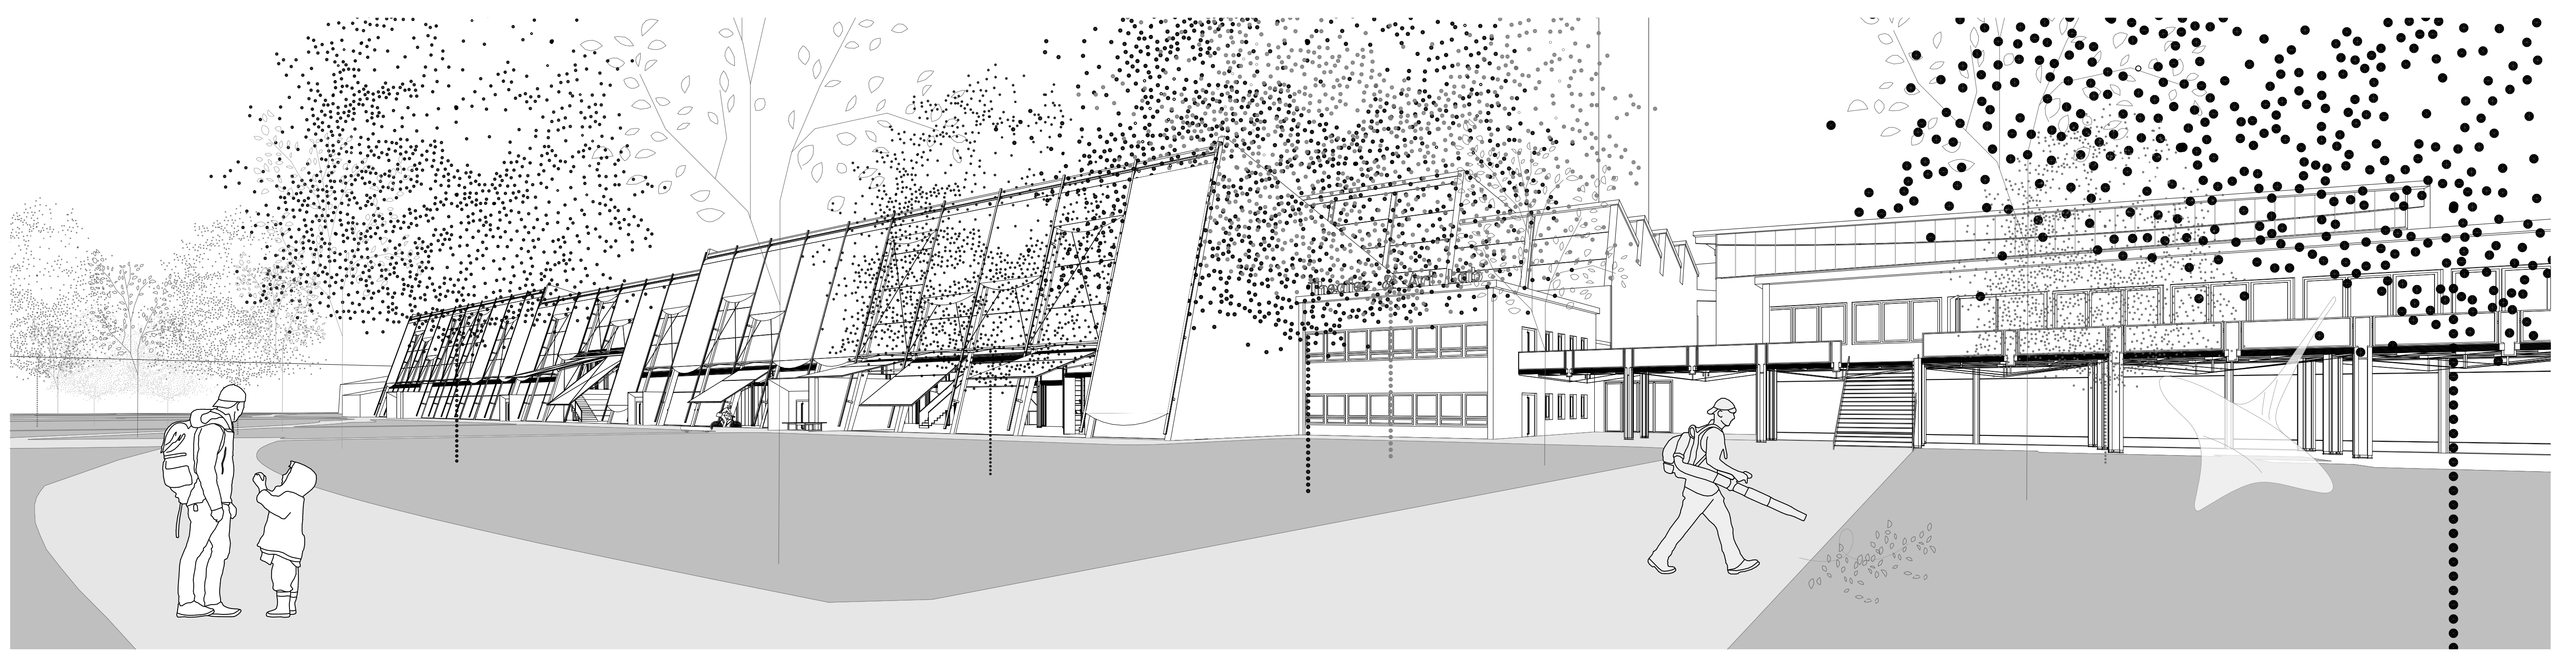

Außensicht

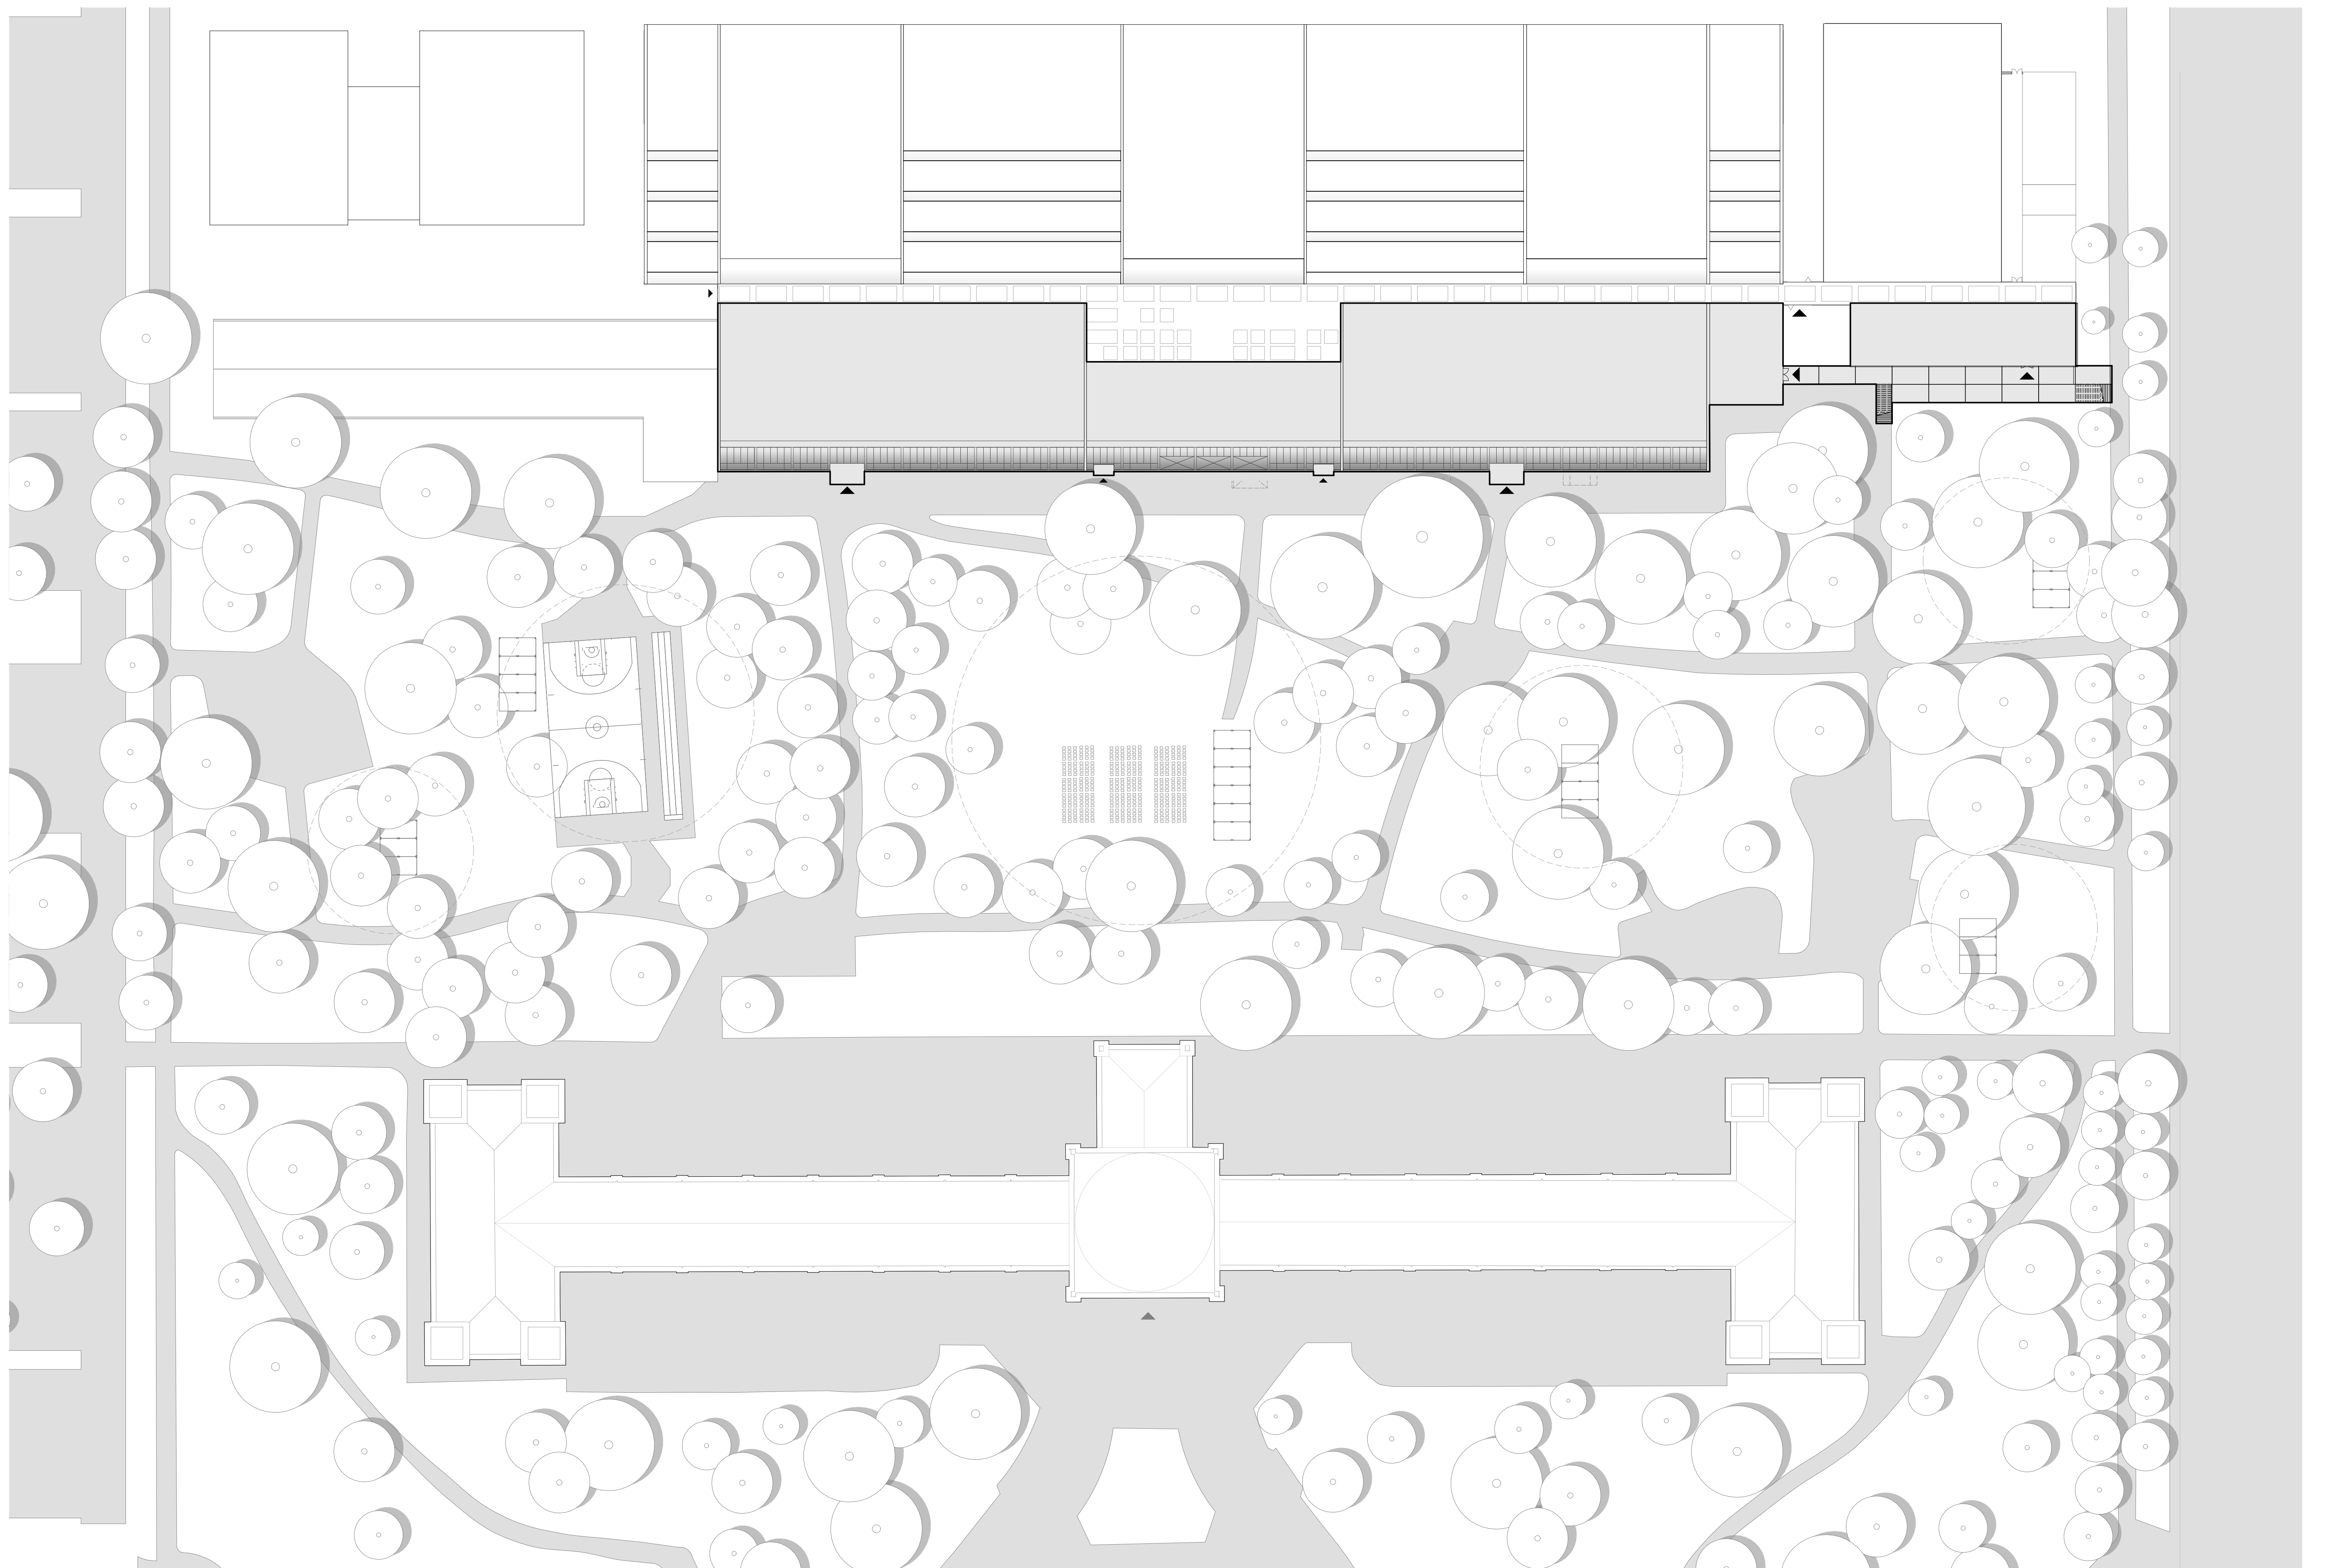

Lageplan 1:500