






Querschnitte 1:200

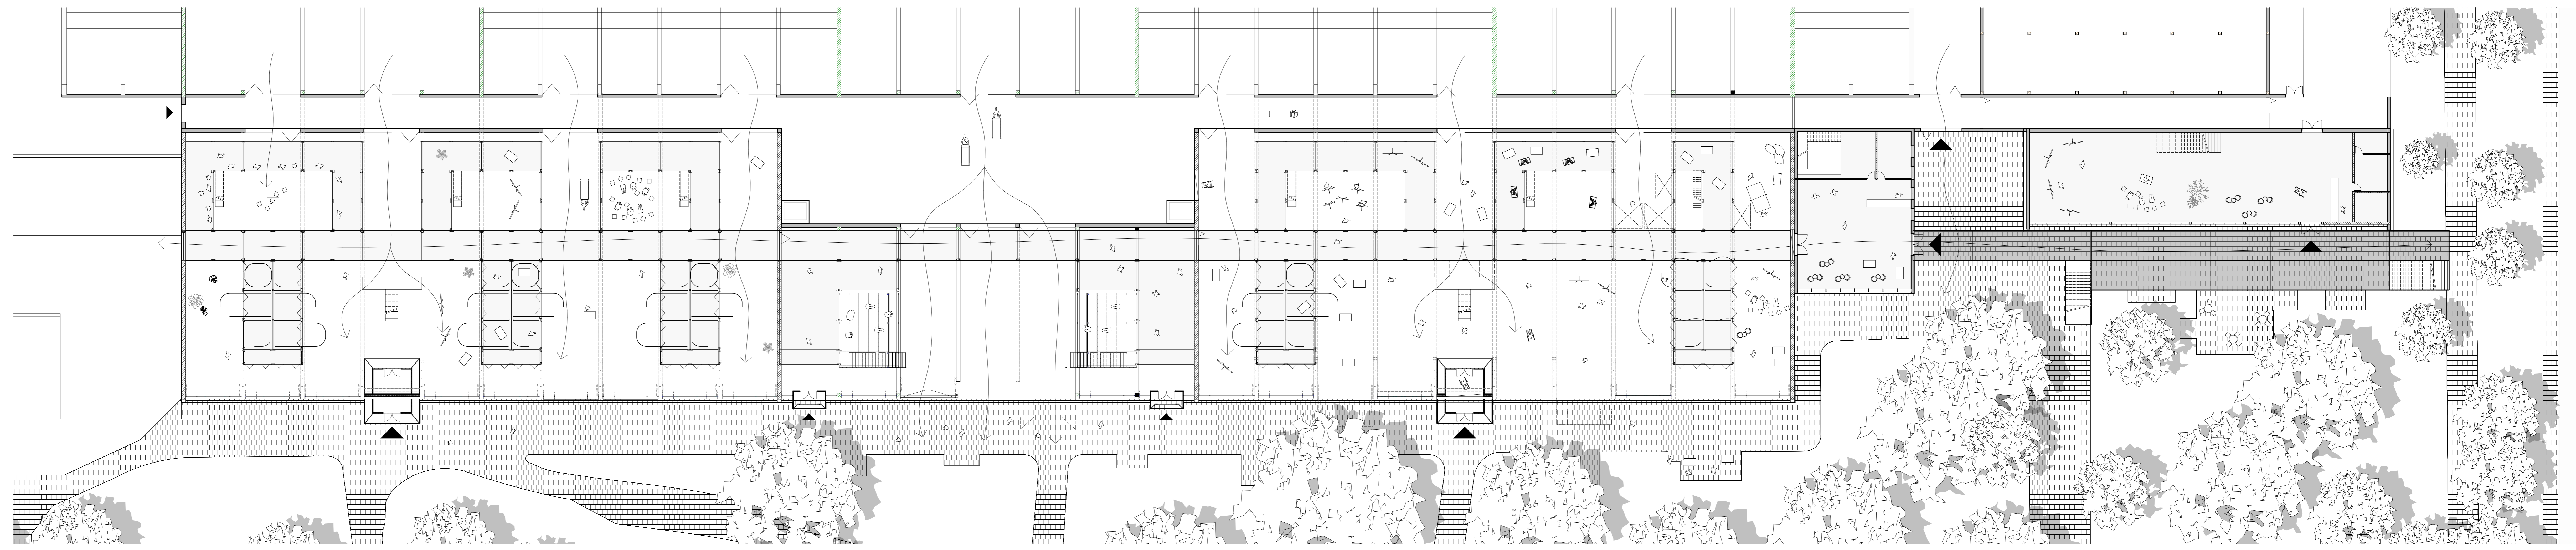


EG Grundriss 1:200

 

Ansicht von Norden 1:200

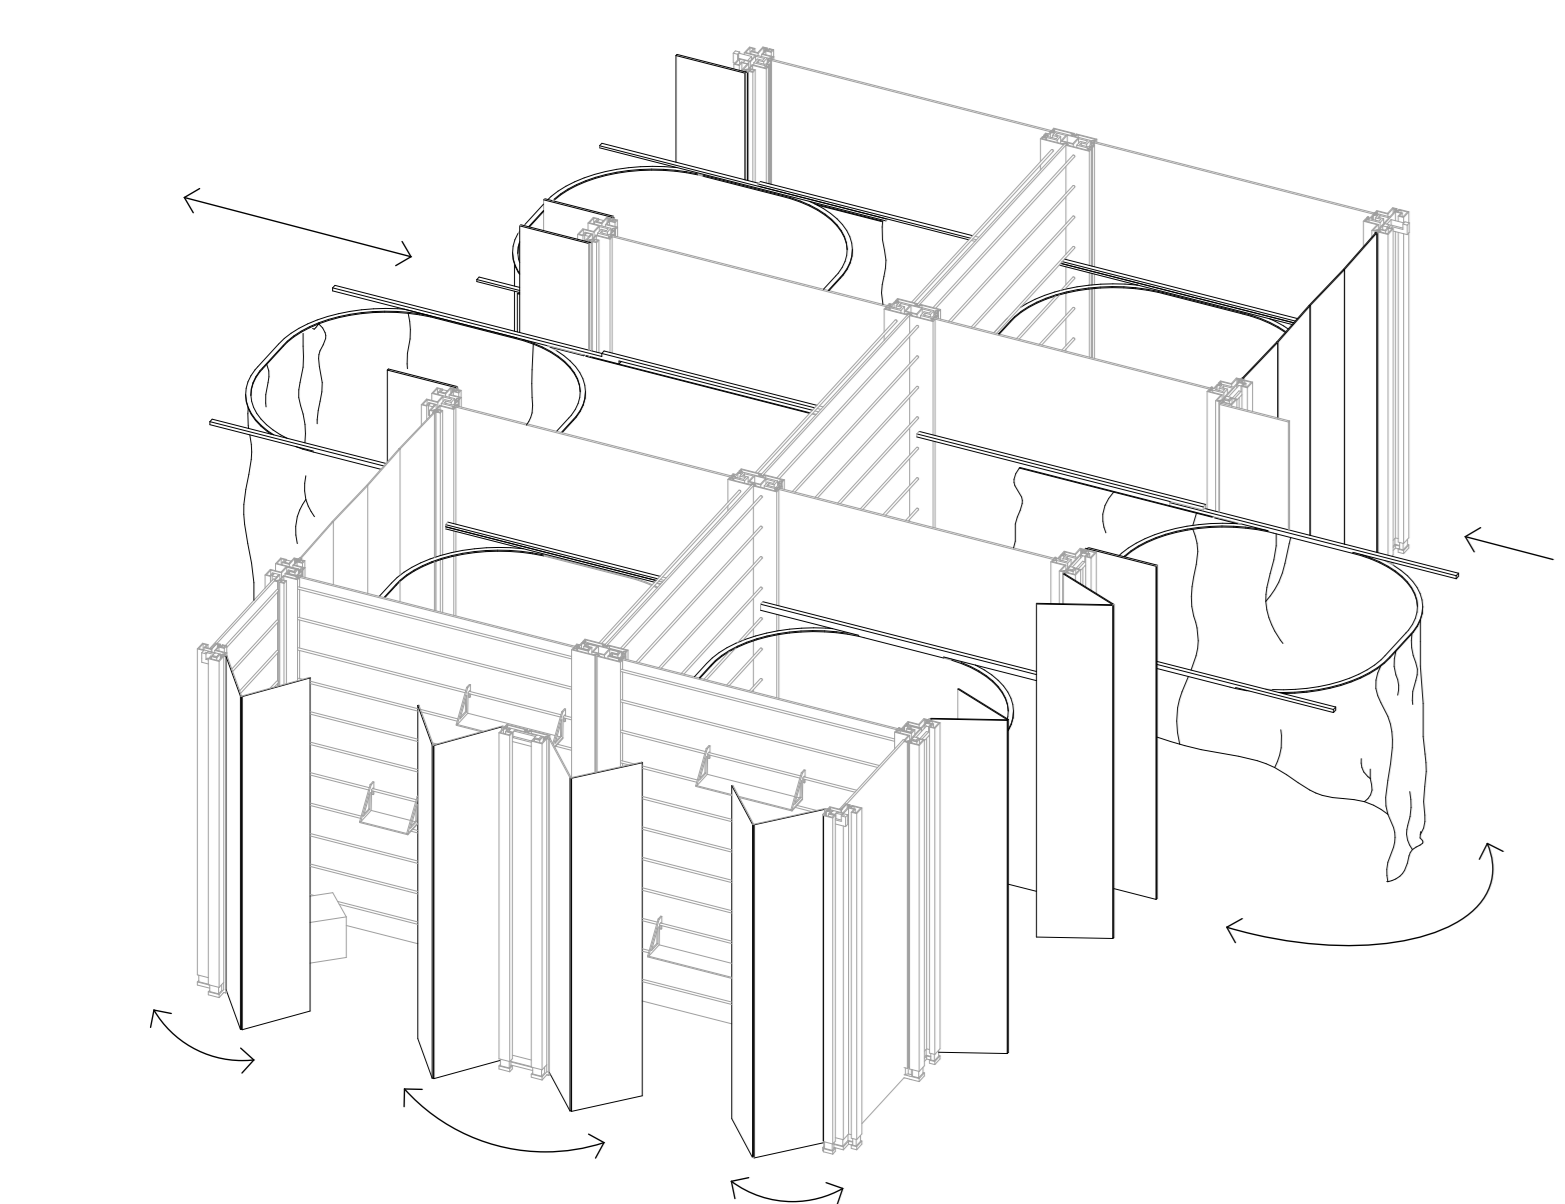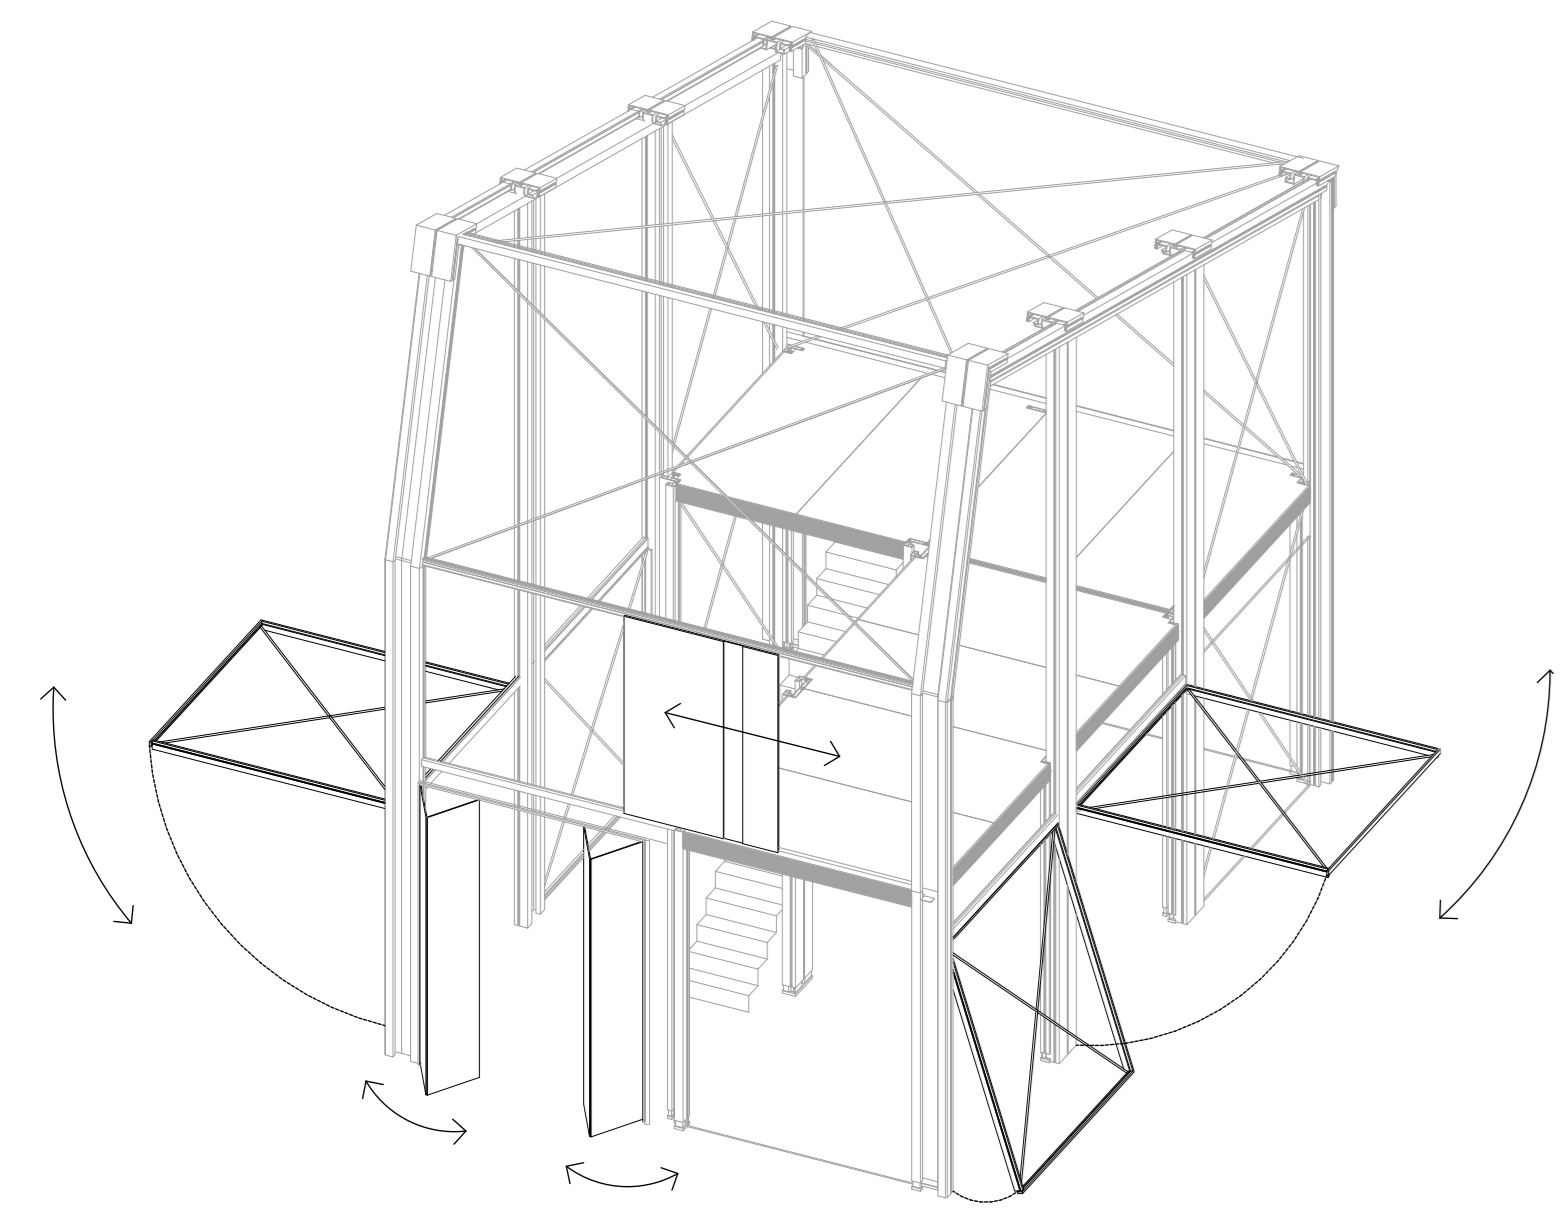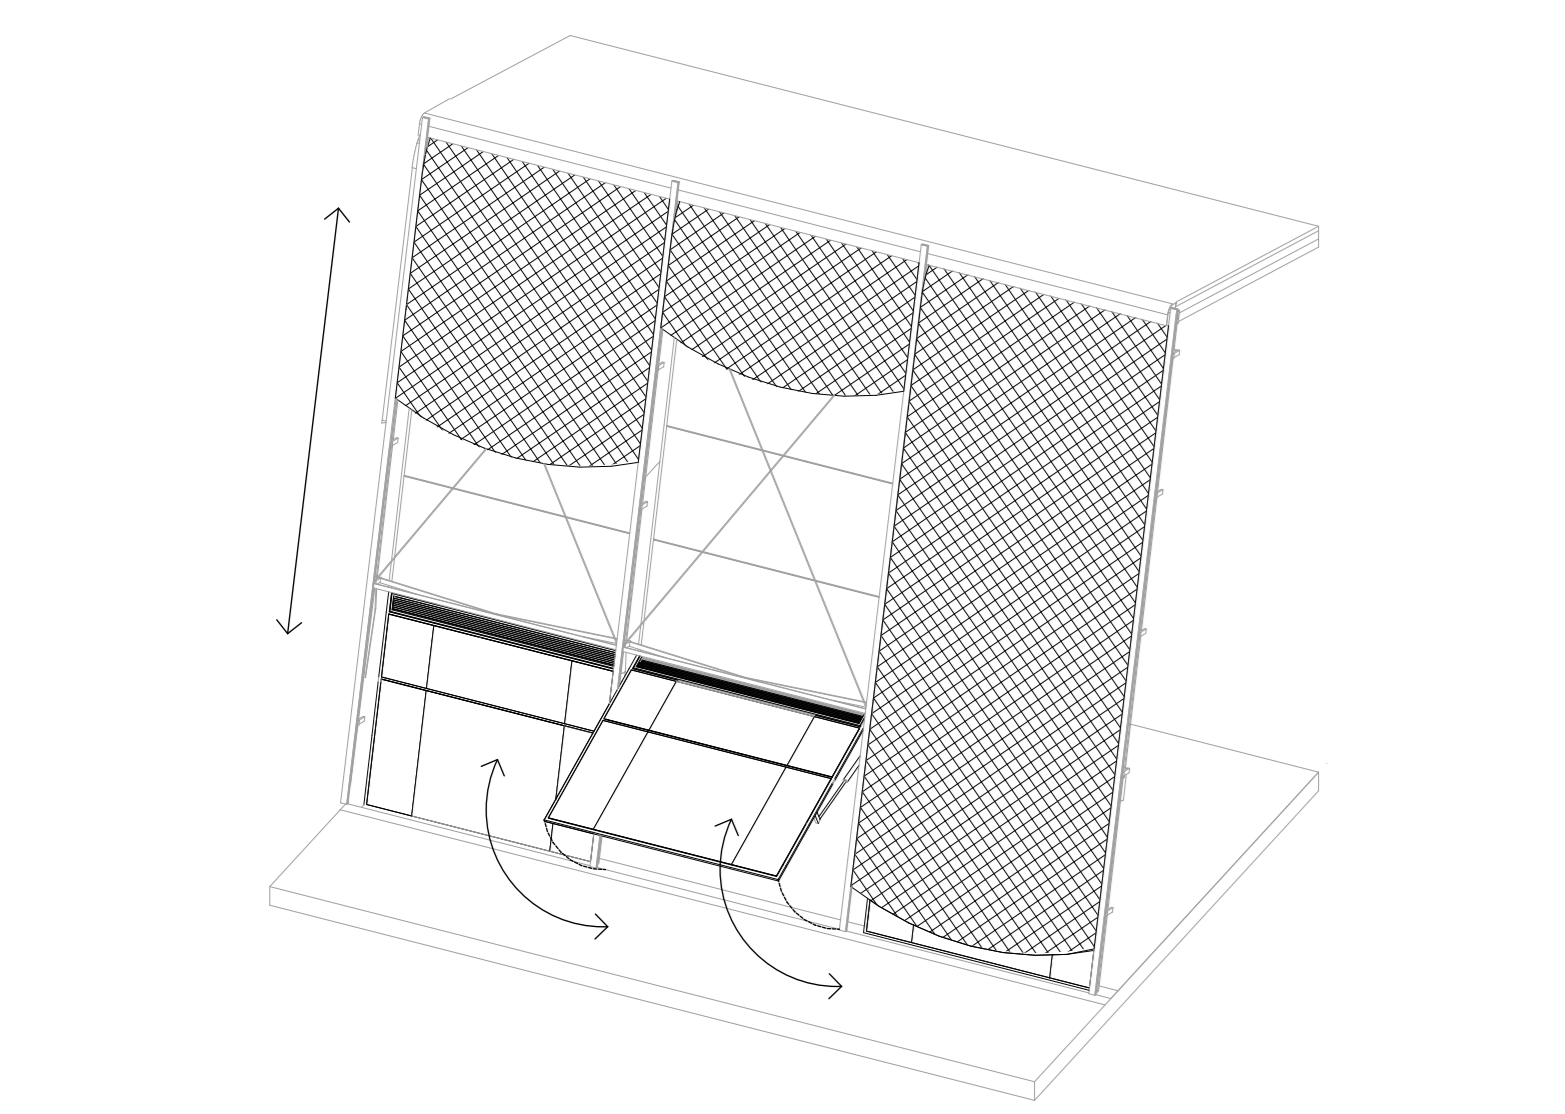

Flexibilität und Performance

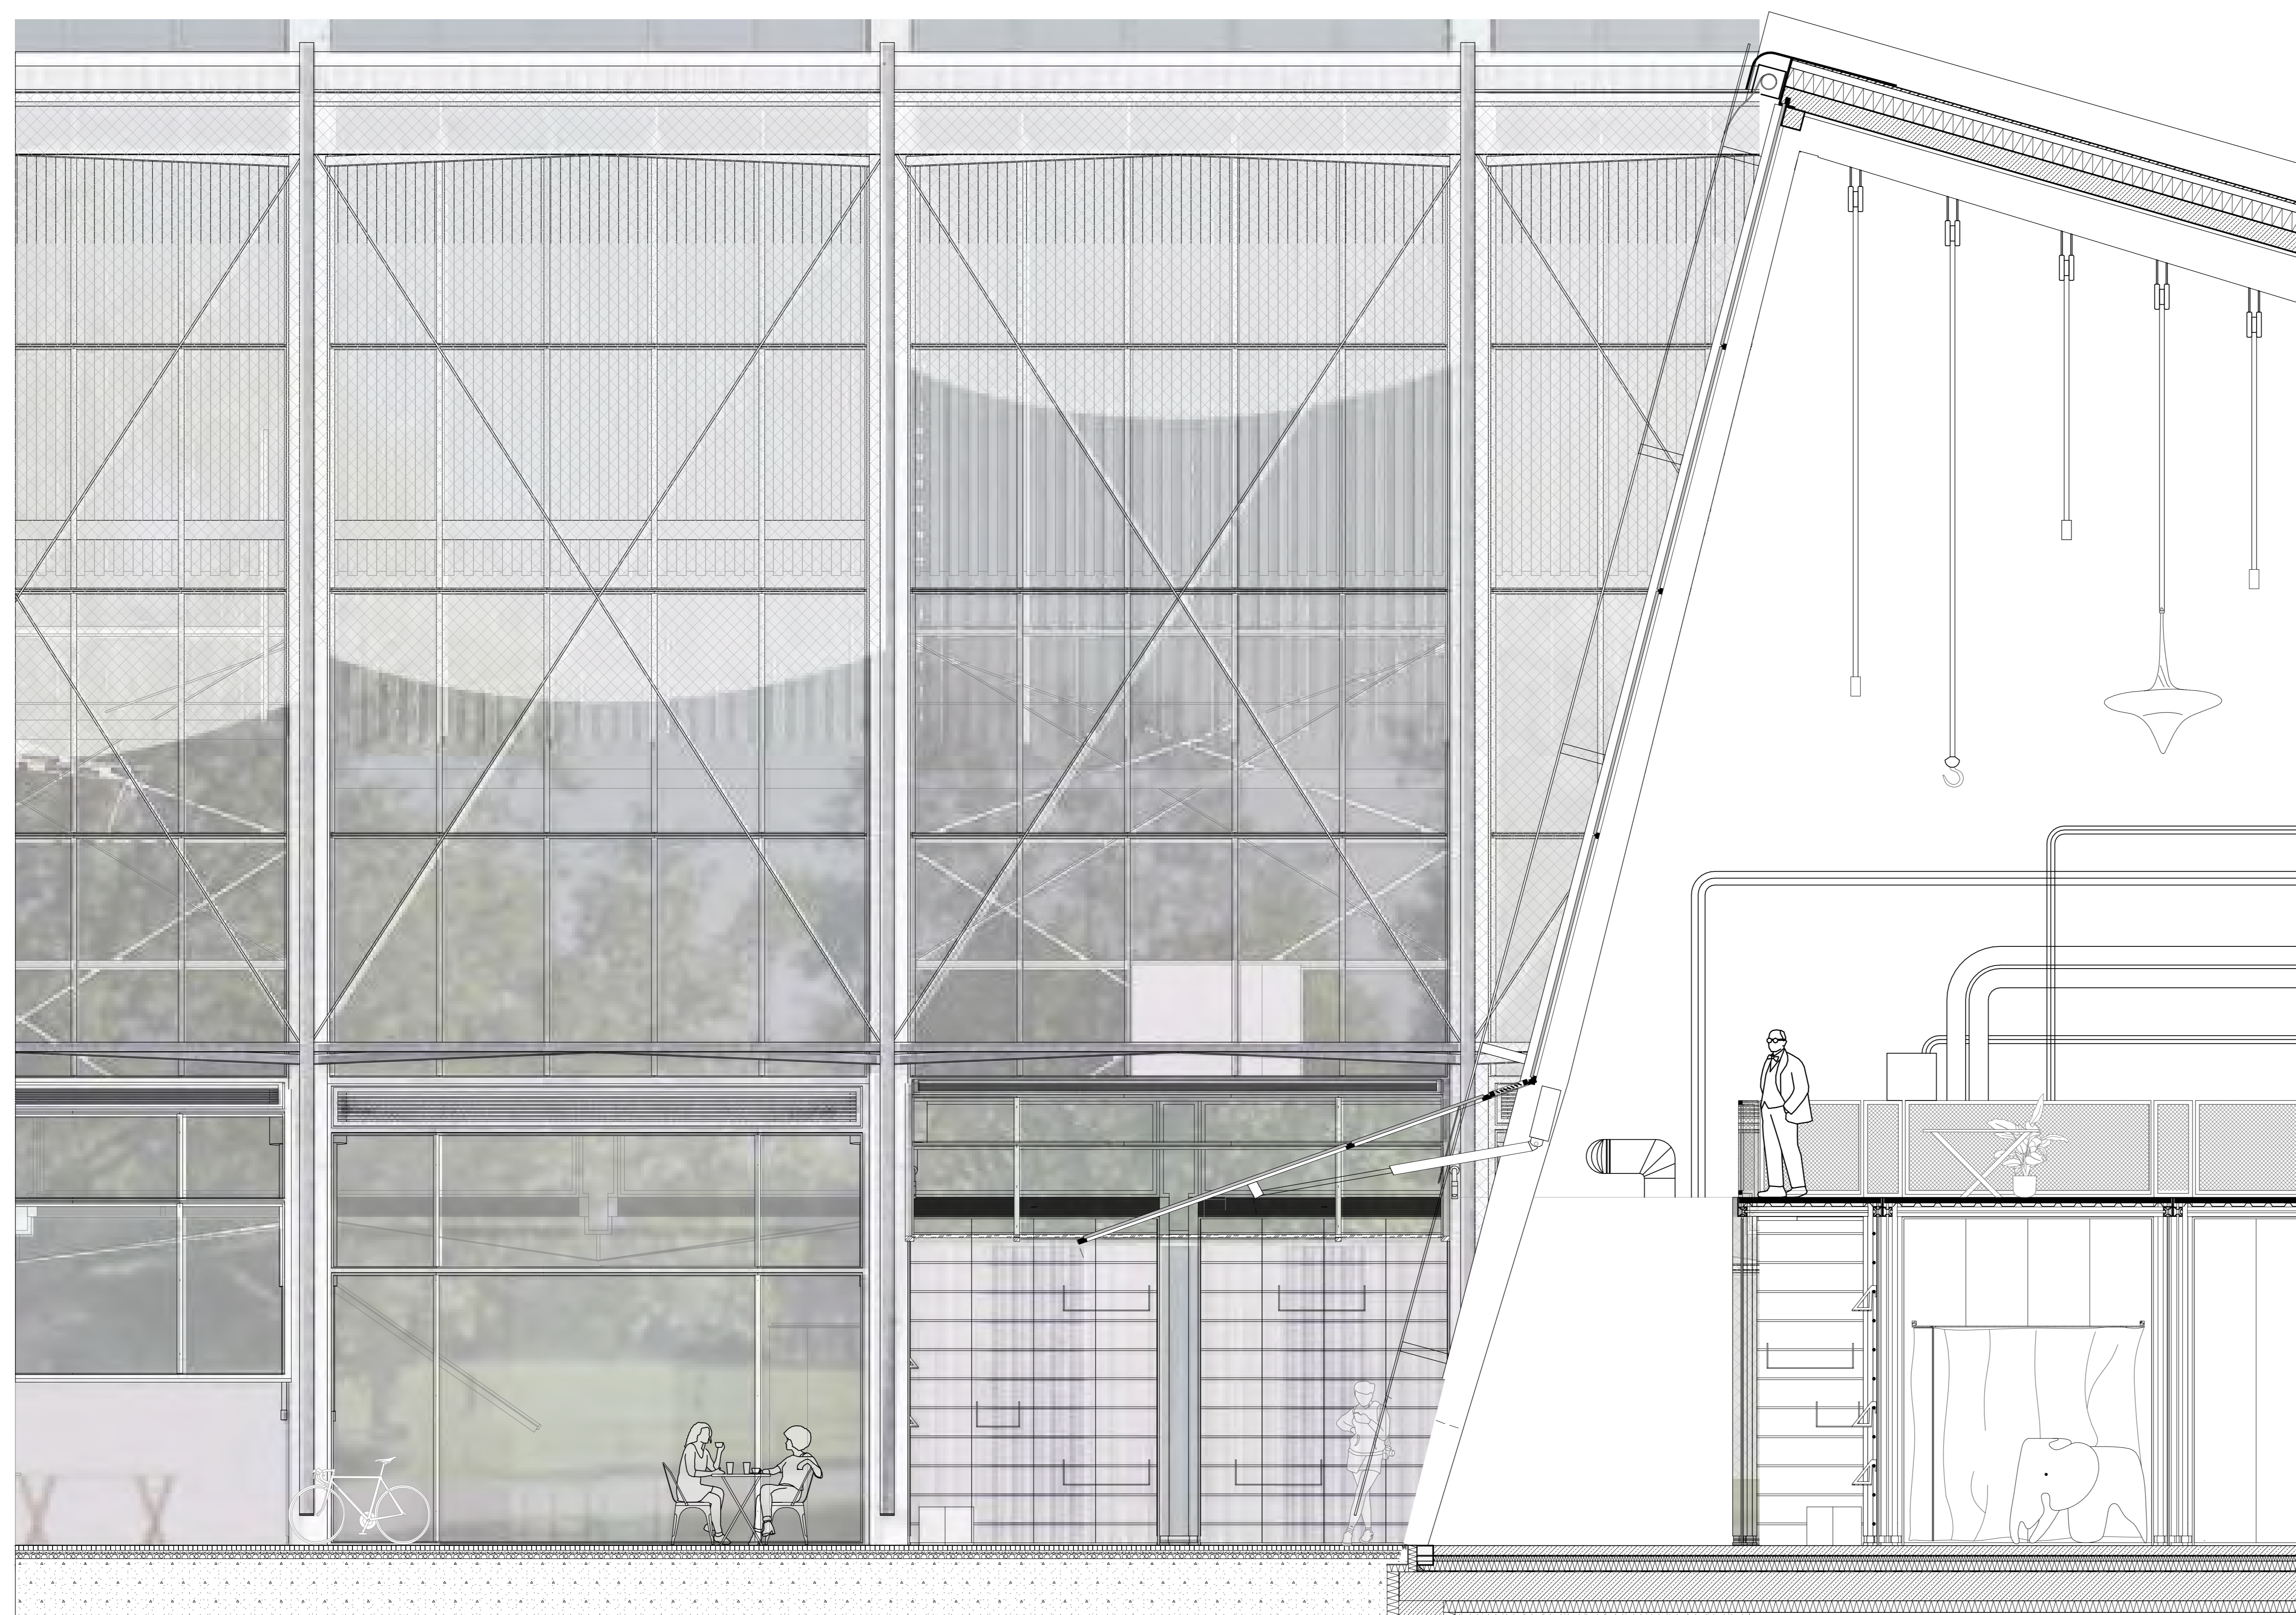

Schnittansicht 1:33



Innenraumschnitt 1:33