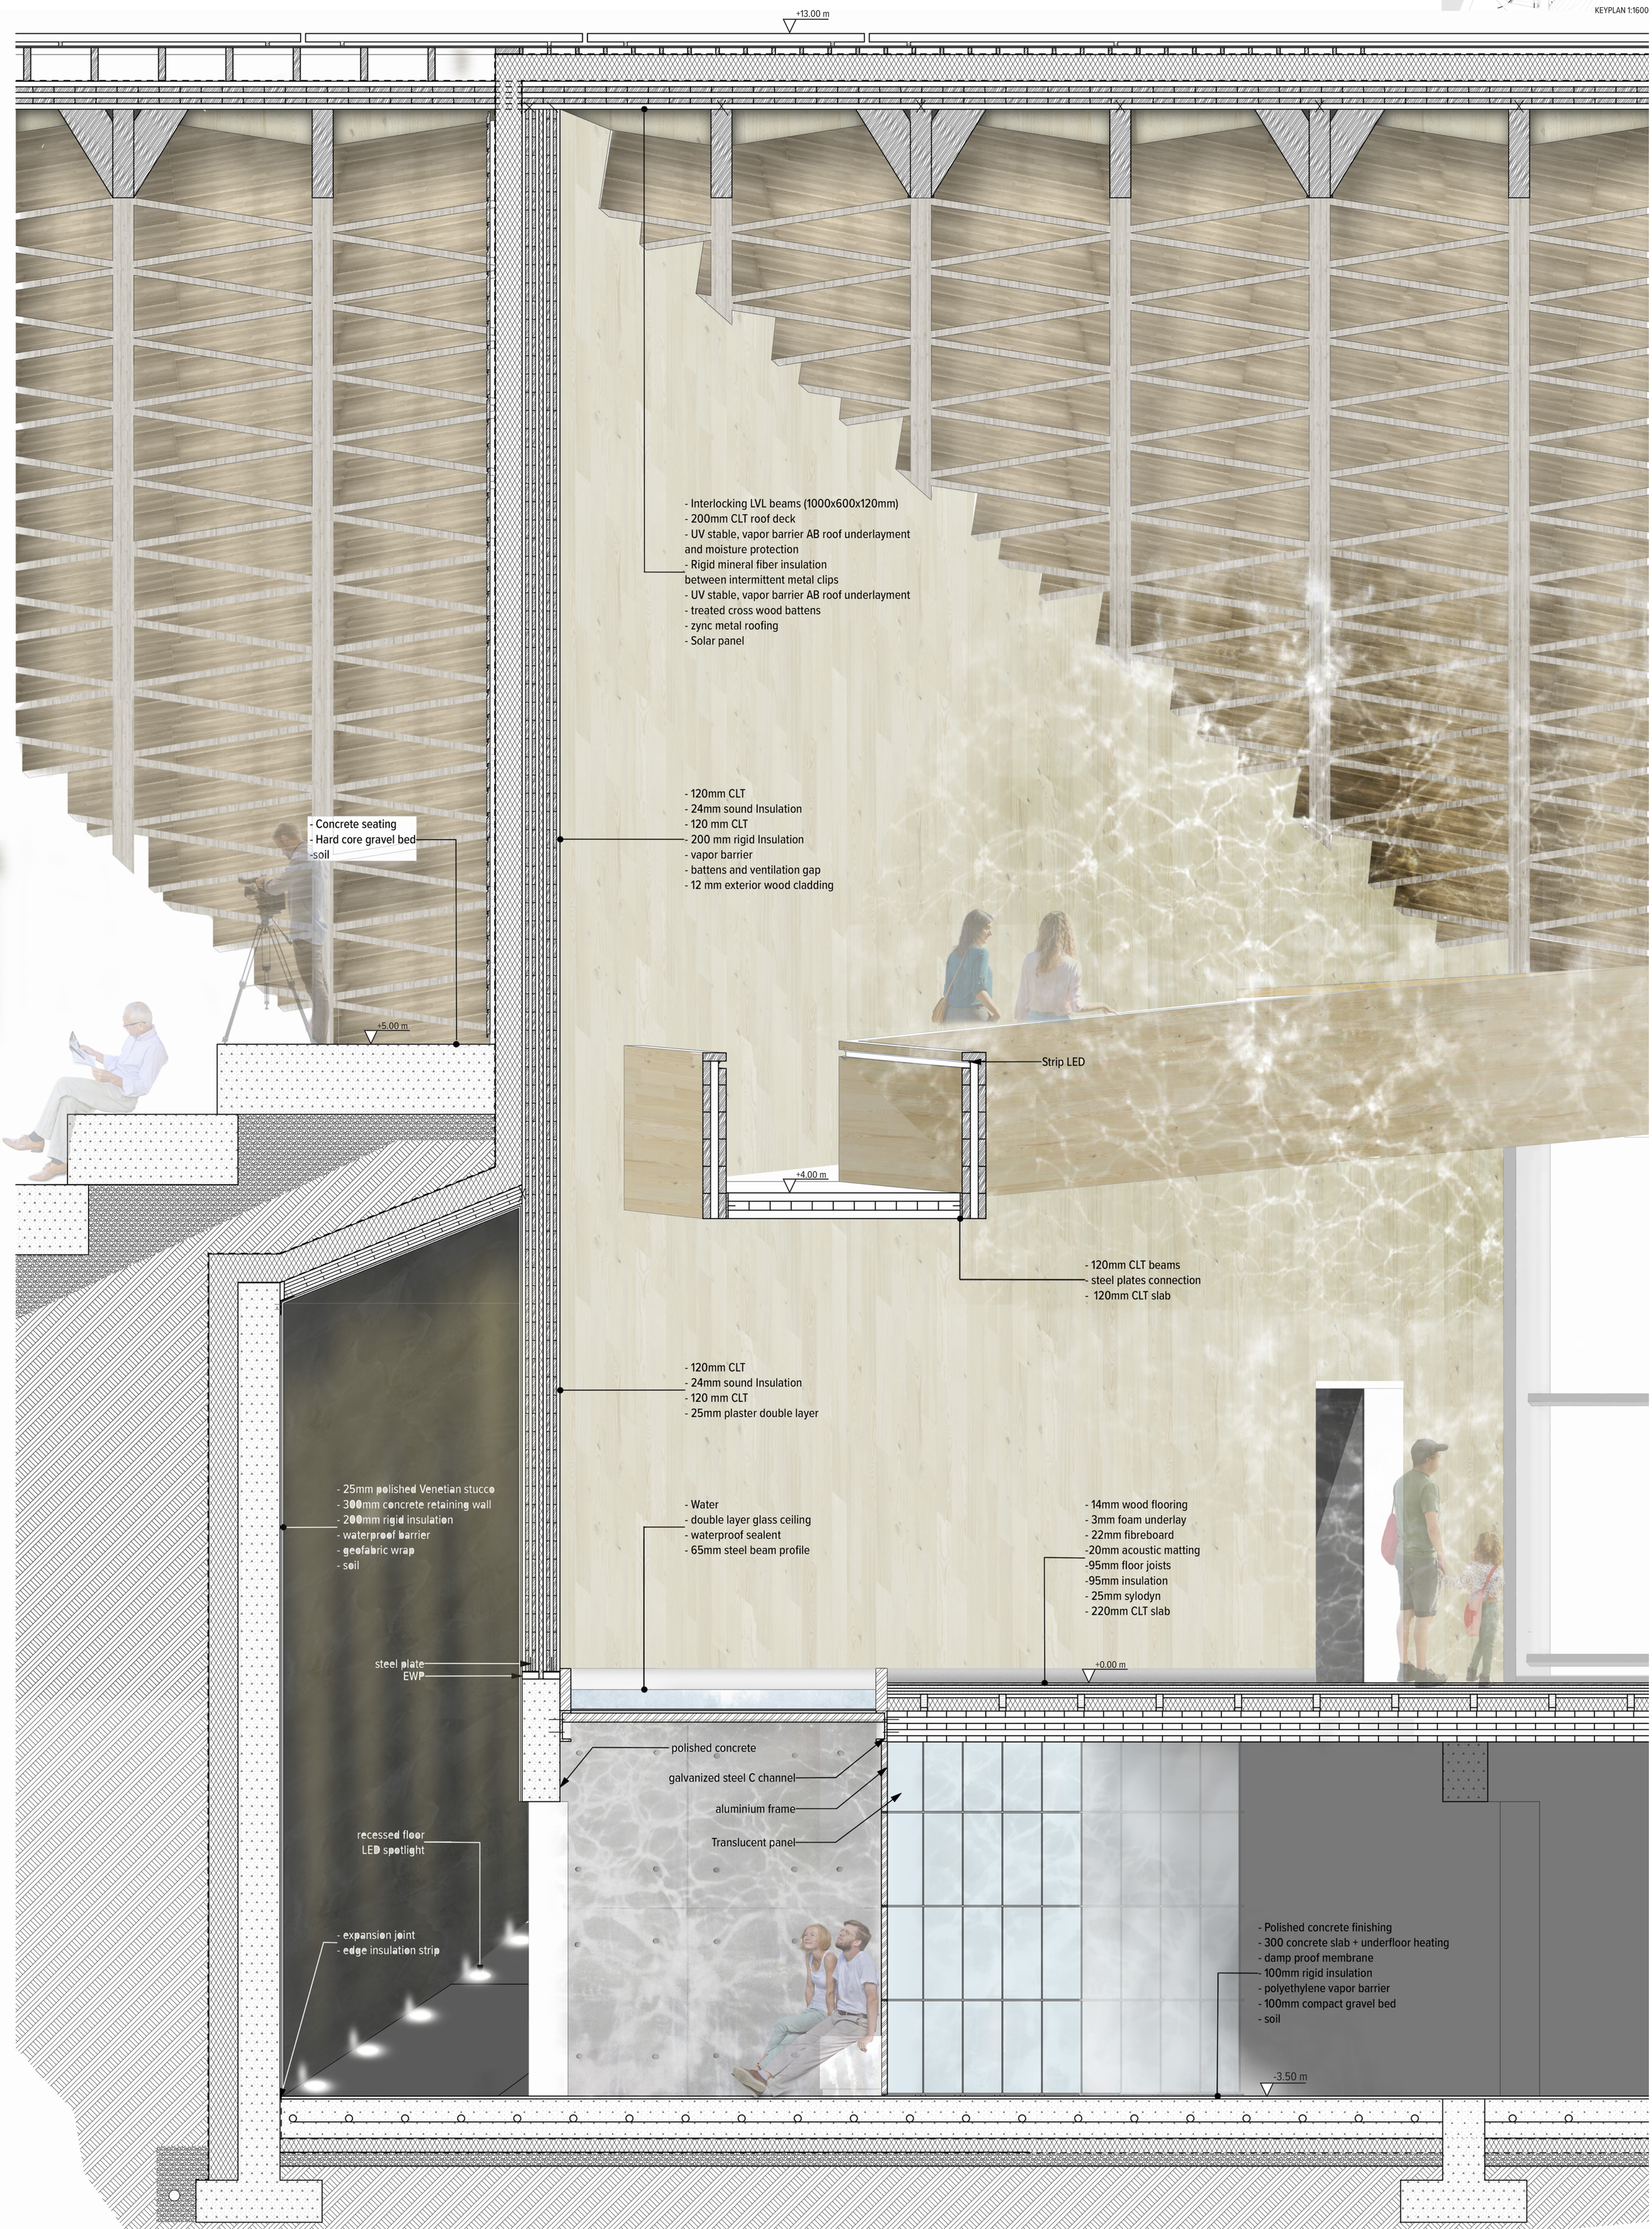EXPOSING THE MATERIALITY
Section 1:20