


giriş kat

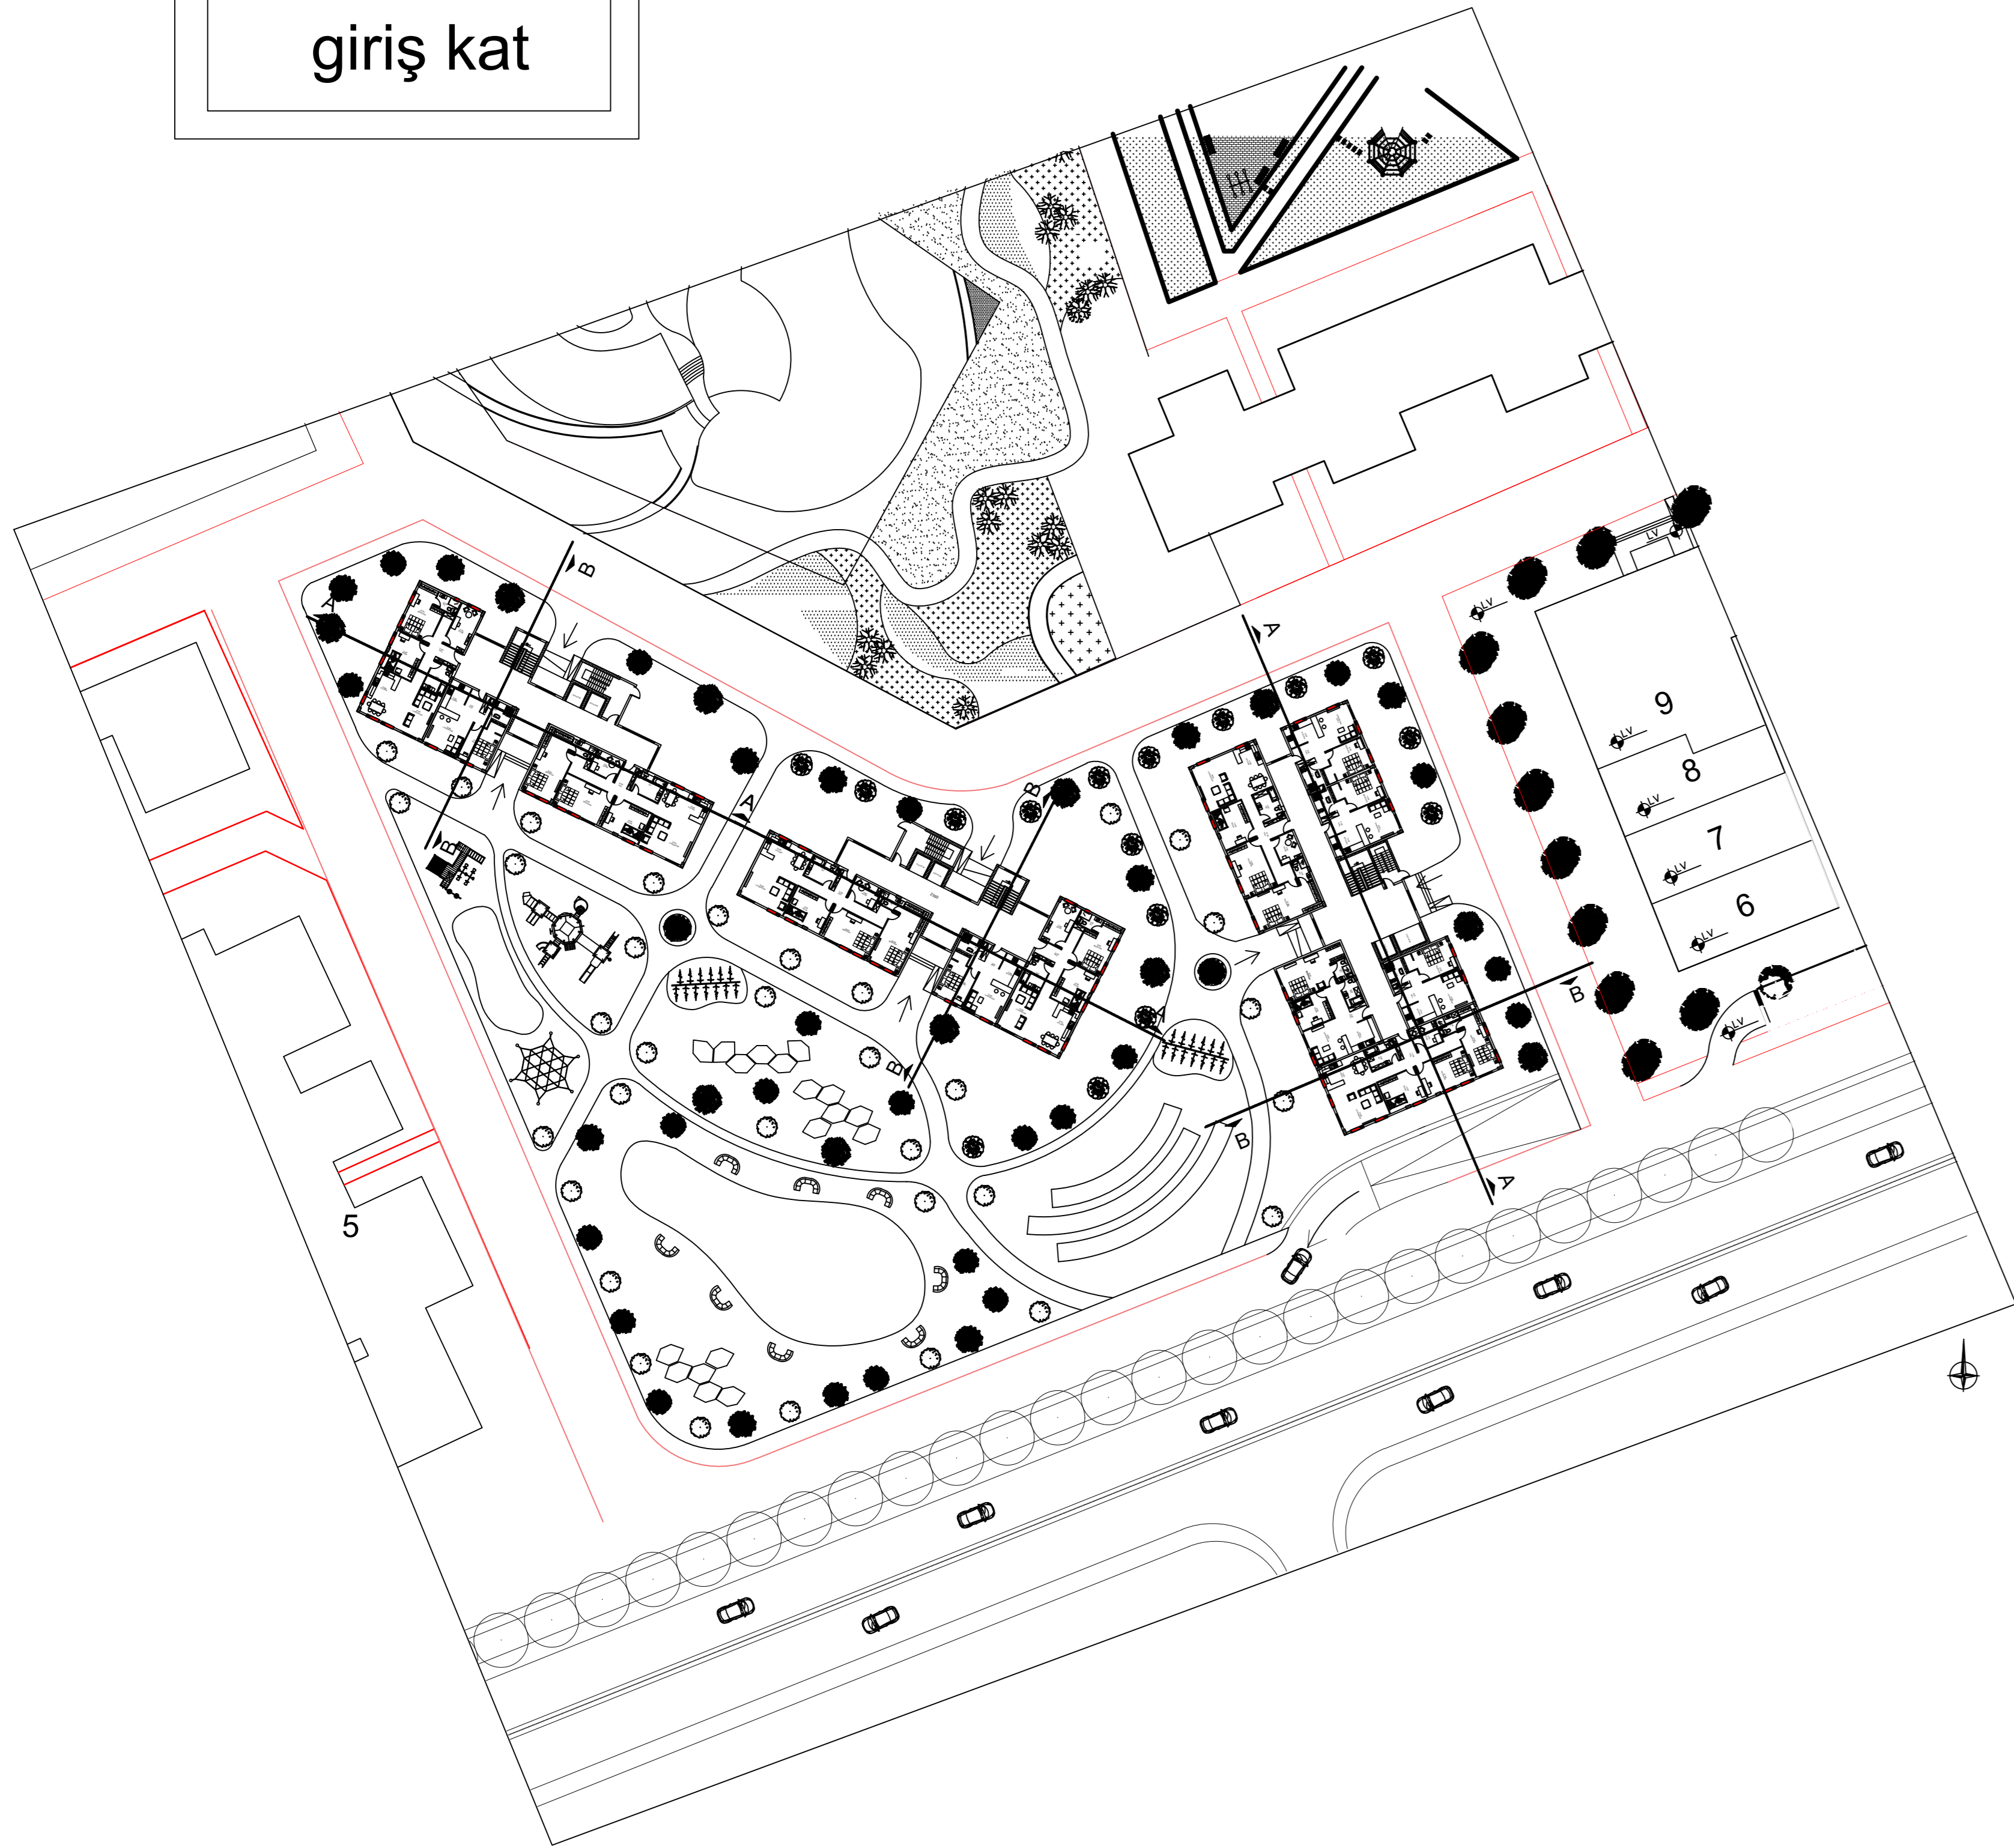

1-9 kat

