



severovýchodný pohľad M 1:150

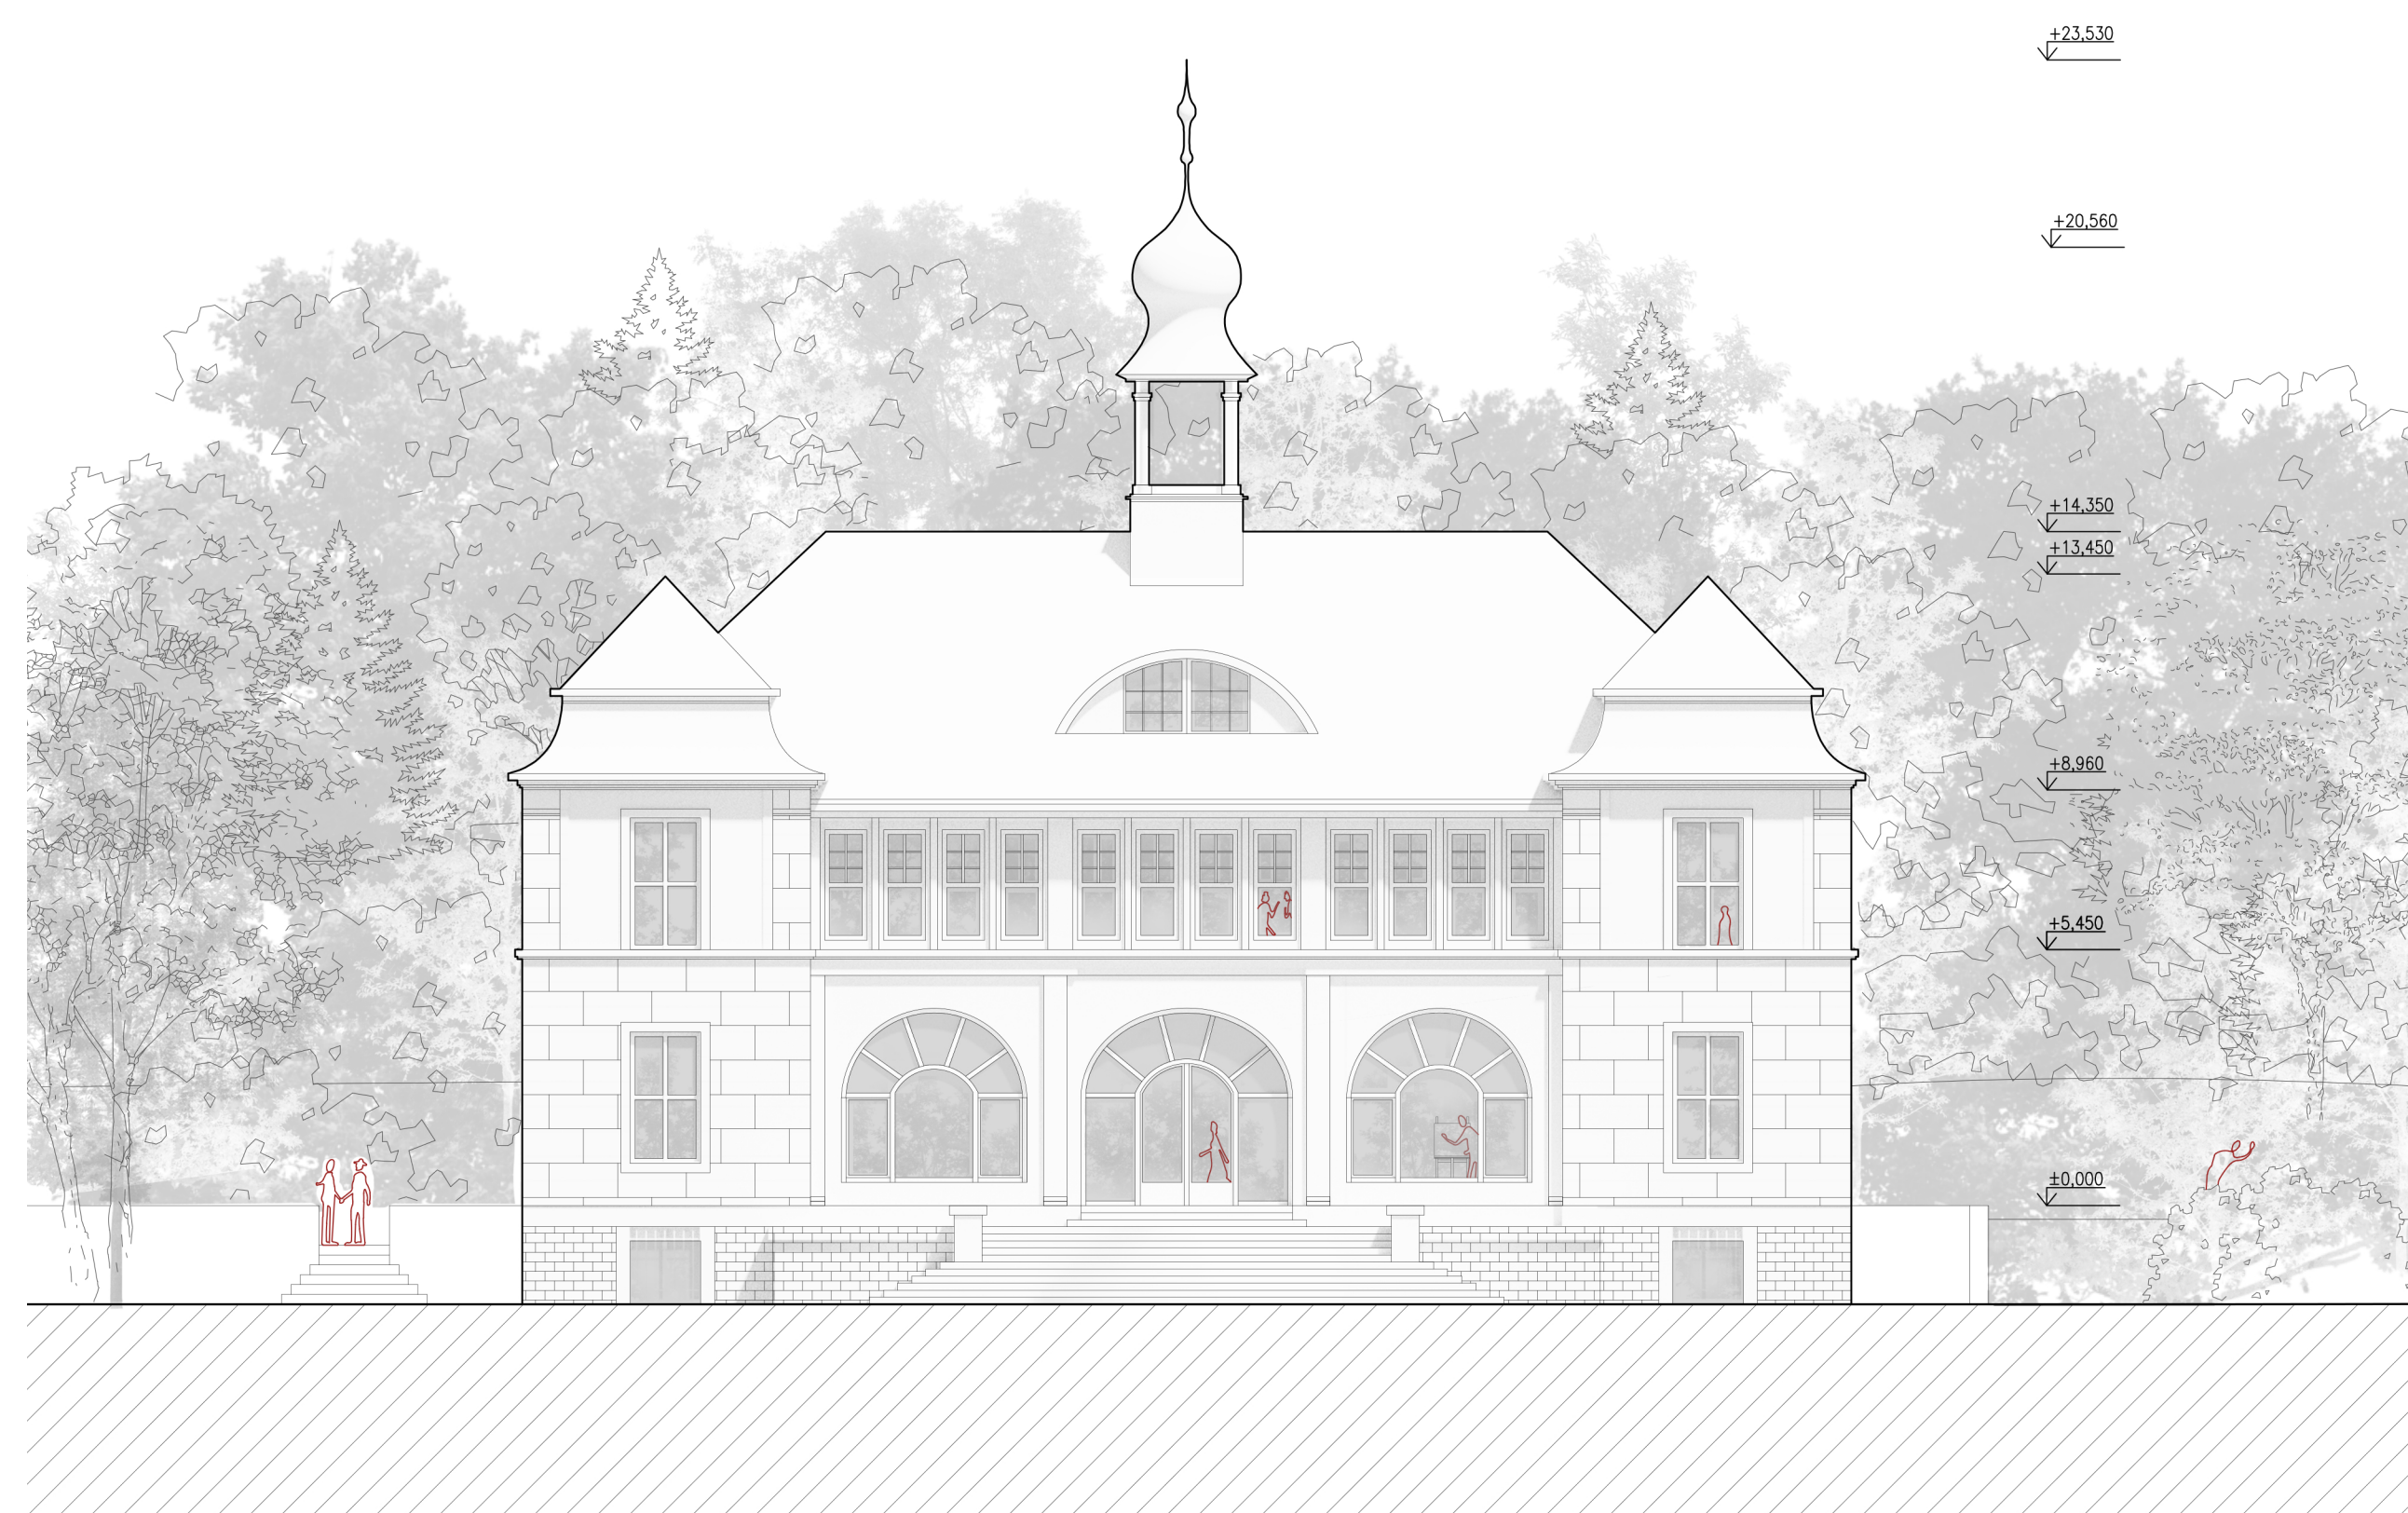

juhozápadný pohľad M 1:150



juhovýchodný pohľad M 1:150

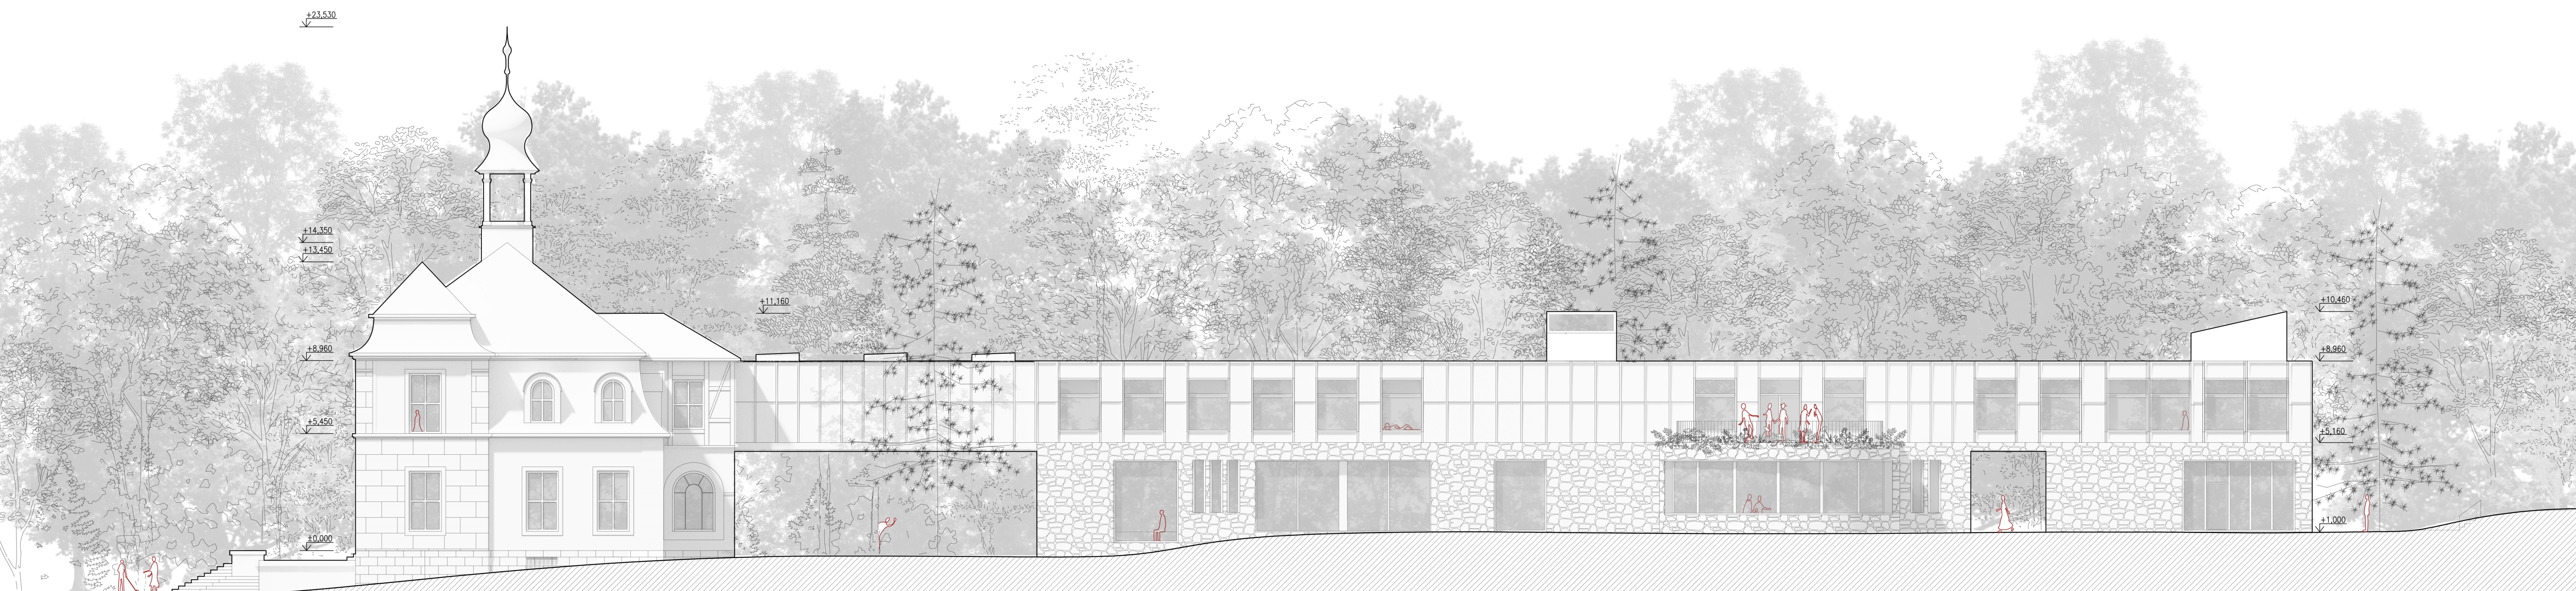

severozápadný pohľad M 1:150

