



ДЕТСКИЙ САД НА 160 МЕСТ


ТЭП
 ПЛОЩАДЬ УЧАСТКА 1,82 ГА
 ПЛОЩАДЬ ЗАСТРОЙКИ 1 486,11 М²
 ПЛОЩАДЬ ТВЕРДОГО ПОКРЫТИЯ 2 141,55 М²
 ПЛОЩАДЬ ОЗЕЛЕНЕНИЯ 9 500 М²
 ЭТАЖНОСТЬ 2
 СТРОИТЕЛЬНЫЙ ОБЪЕМ 7 436,34 М³

ЭКСПЛИКАЦИЯ ГЕН. ПЛАНА

1. ДЕТСКИЙ САД
2. ГРУППОВЫЕ ПЛОЩАДКИ ЯСЛЕЙ
3. ГРУППОВЫЕ ПЛОЩАДКИ ДОШКОЛЬНИКОВ
4. ТЕНЕВЫЕ НАВЕСЫ
5. СПОРТИВНАЯ ПЛОЩАДКА
6. ПЛЕСКАТЕЛЬНЫЙ БАССЕЙН
7. ХОЗЯЙСТВЕННАЯ ПЛОЩАДКА
8. ПЕШЕХОДНЫЕ ДОРОЖКИ
9. ПОЖАРНЫЙ ПРОЕЗД


БАЛАНС ТЕРРИТОРИЙ
 ОБЩАЯ ПЛОЩАДЬ 2478,78 М²
 ПОЛЕЗНАЯ ПЛОЩАДЬ 1993,64 М²
 КОЛИЧЕСТВО МЕСТ 160
 КОЛИЧЕСТВО ГРУПП 8

СИТУАЦИОННЫЙ ПЛАН М 1:5000

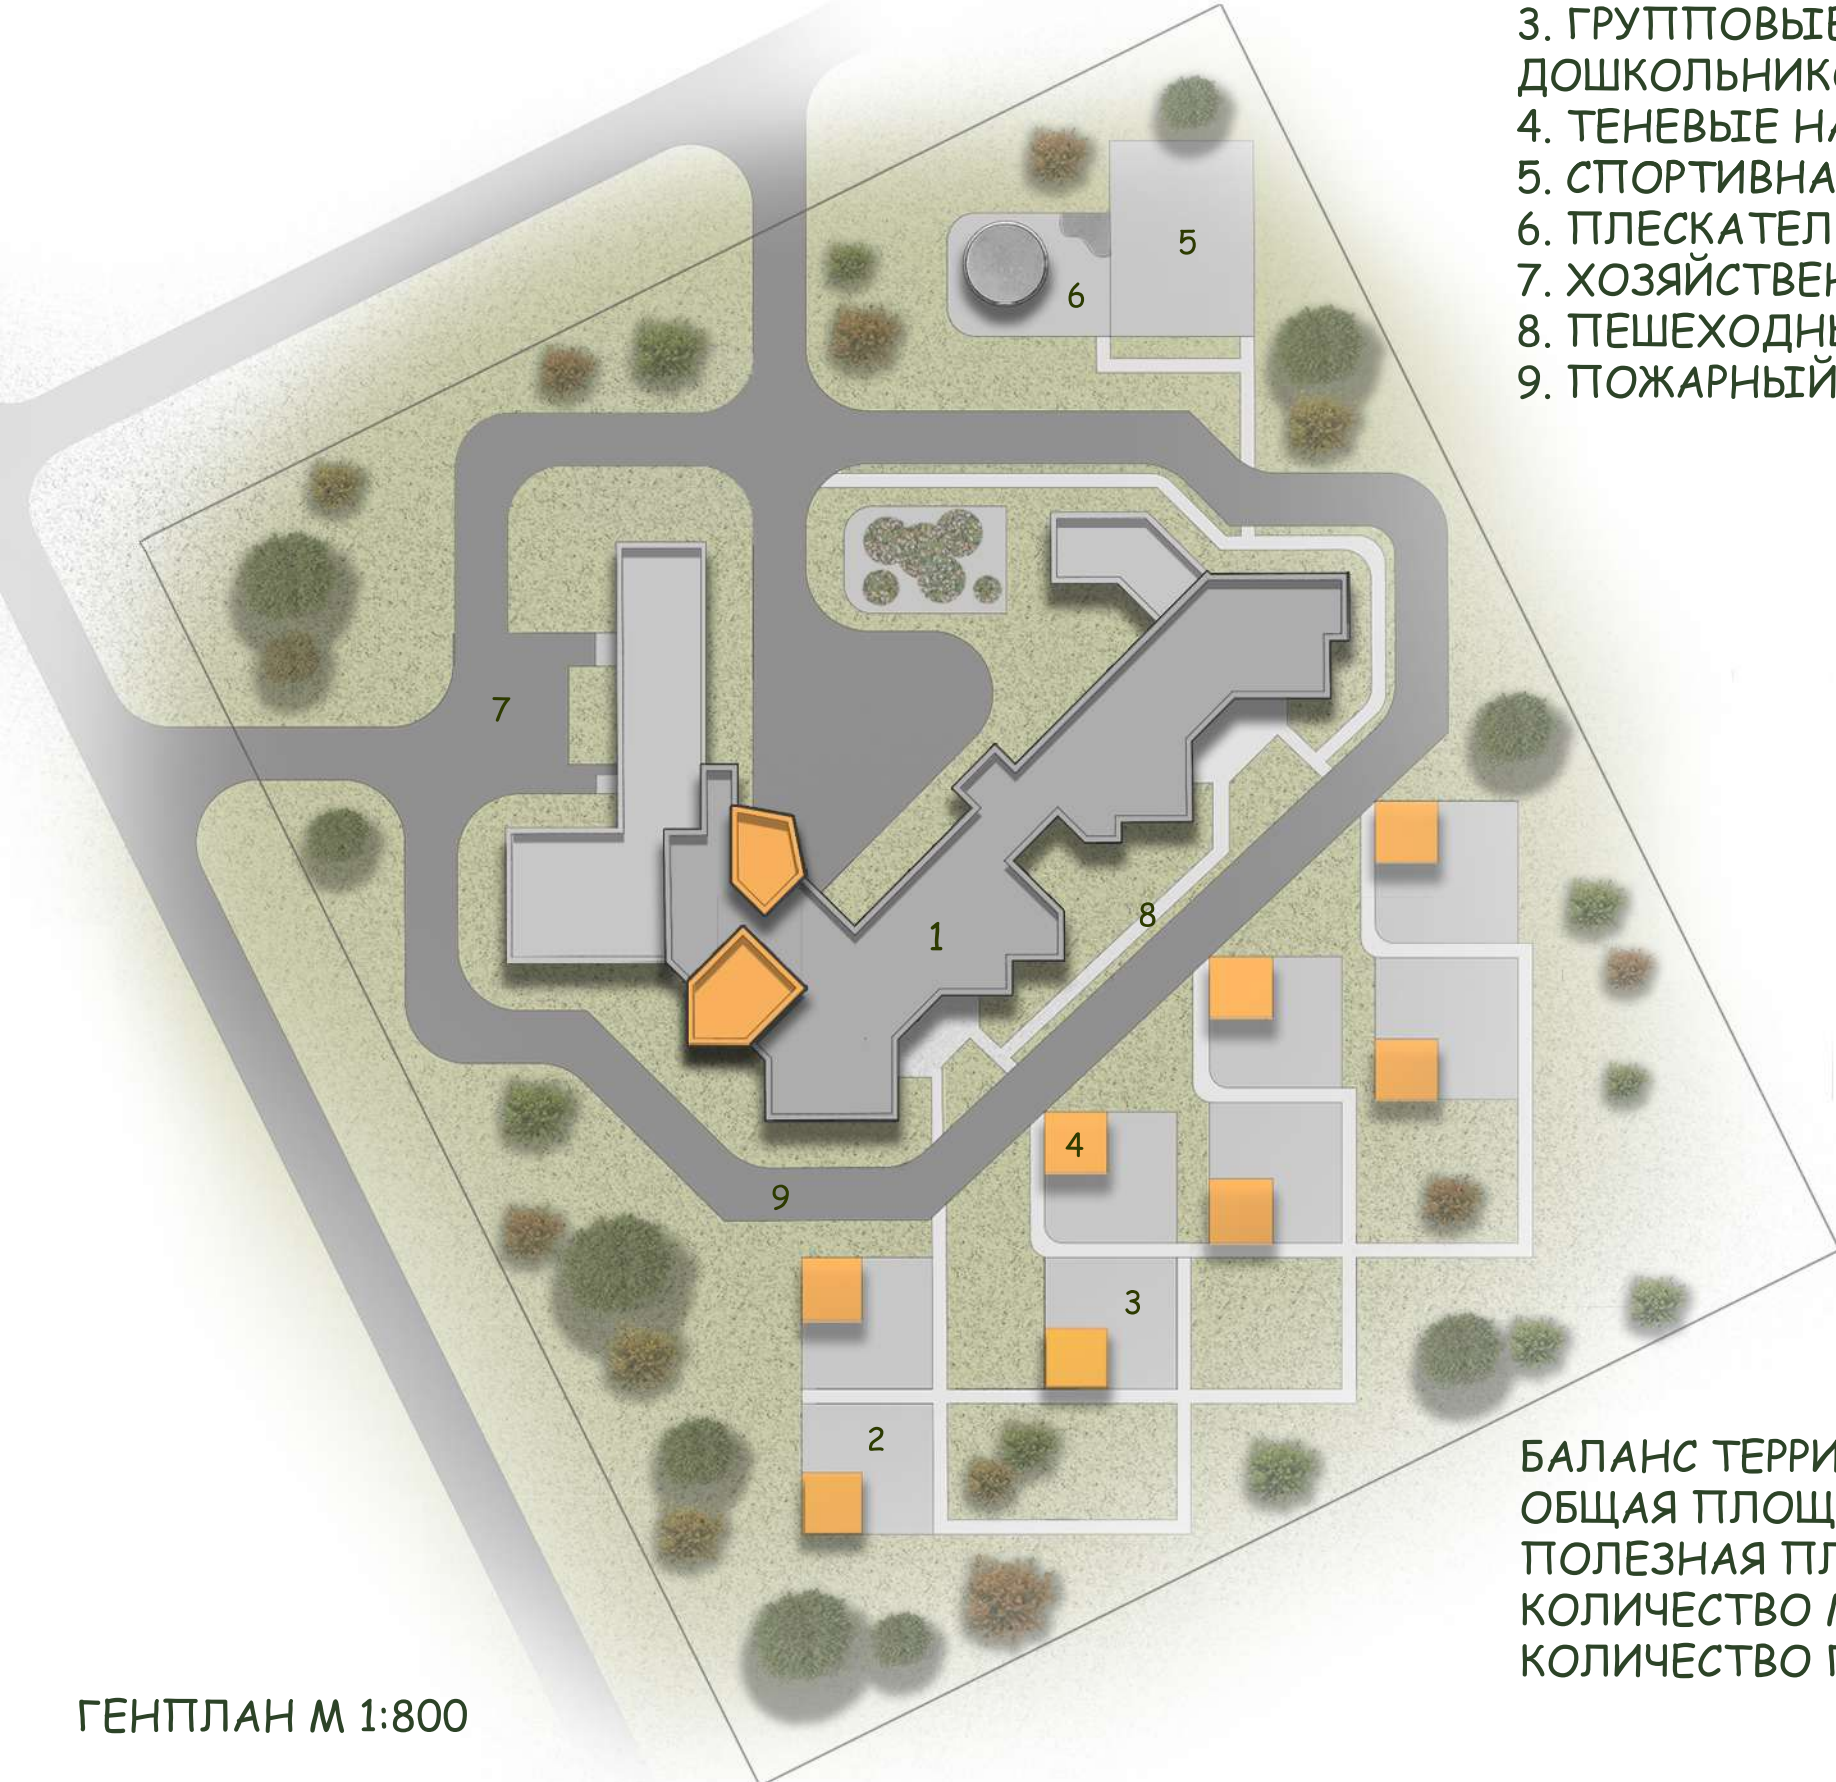

ГЕНПЛАН М 1:800

РАЗРЕЗ 1-1

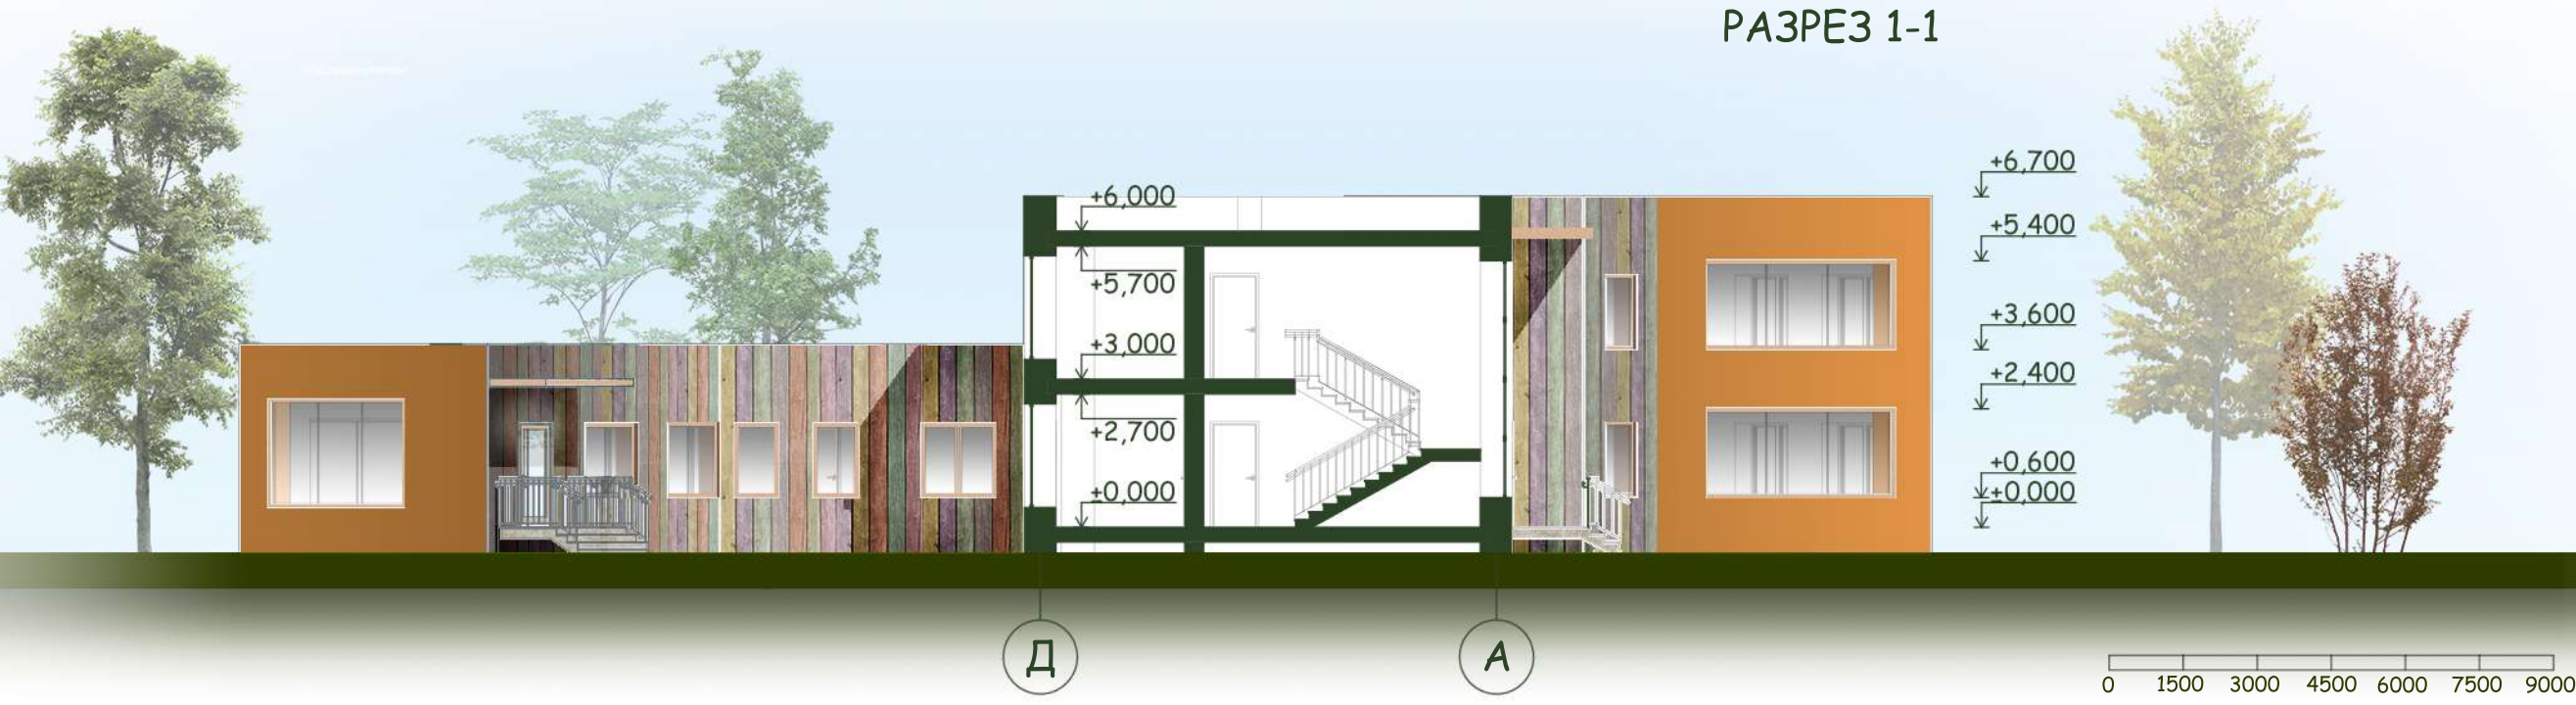

УЧЕБНО- ДОСУГОВЫЙ БЛОК

47. ГИМНАСТИЧЕСКИЙ ЗАЛ 68,66 М²
48. КЛАДОВАЯ ИНВЕНТАРЯ 5,60 М²
49. МУЗЫКАЛЬНЫЙ ЗАЛ 68,66 М²
50. КОСТЮМЕРНАЯ 5,60 М²
51. ИГРОТЕКА 23,84 М²
52. КОМНАТА РУЧНОГО ТРУДА 11,92 М²
53. ЗИМНИЙ САД 45,60 М²


ВОСТОЧНЫЙ ФАСАД



МЕДИЦИНСКИЙ БЛОК

31. ПРИЕМНАЯ 6 М²
32. ПАЛАТА ИЗОЛЯТОРА 8,85 М²
33. МЕДИЦИНСКАЯ КОМНАТА 9,12 М²
34. ПРОЦЕДУРНЫЙ КАБИНЕТ 11,24 М²
35. КАБИНЕТ ПСИХОЛОГИЧЕСКОЙ РАЗГРУЗКИ 11,69 М²
36. ТУАЛЕТ ПЕРСОНАЛА 1,72 М²
37. ОБЩЕСТВЕННЫЙ ТУАЛЕТ 2 М²


ПЛАН 2-ГО ЭТАЖА М 1:200

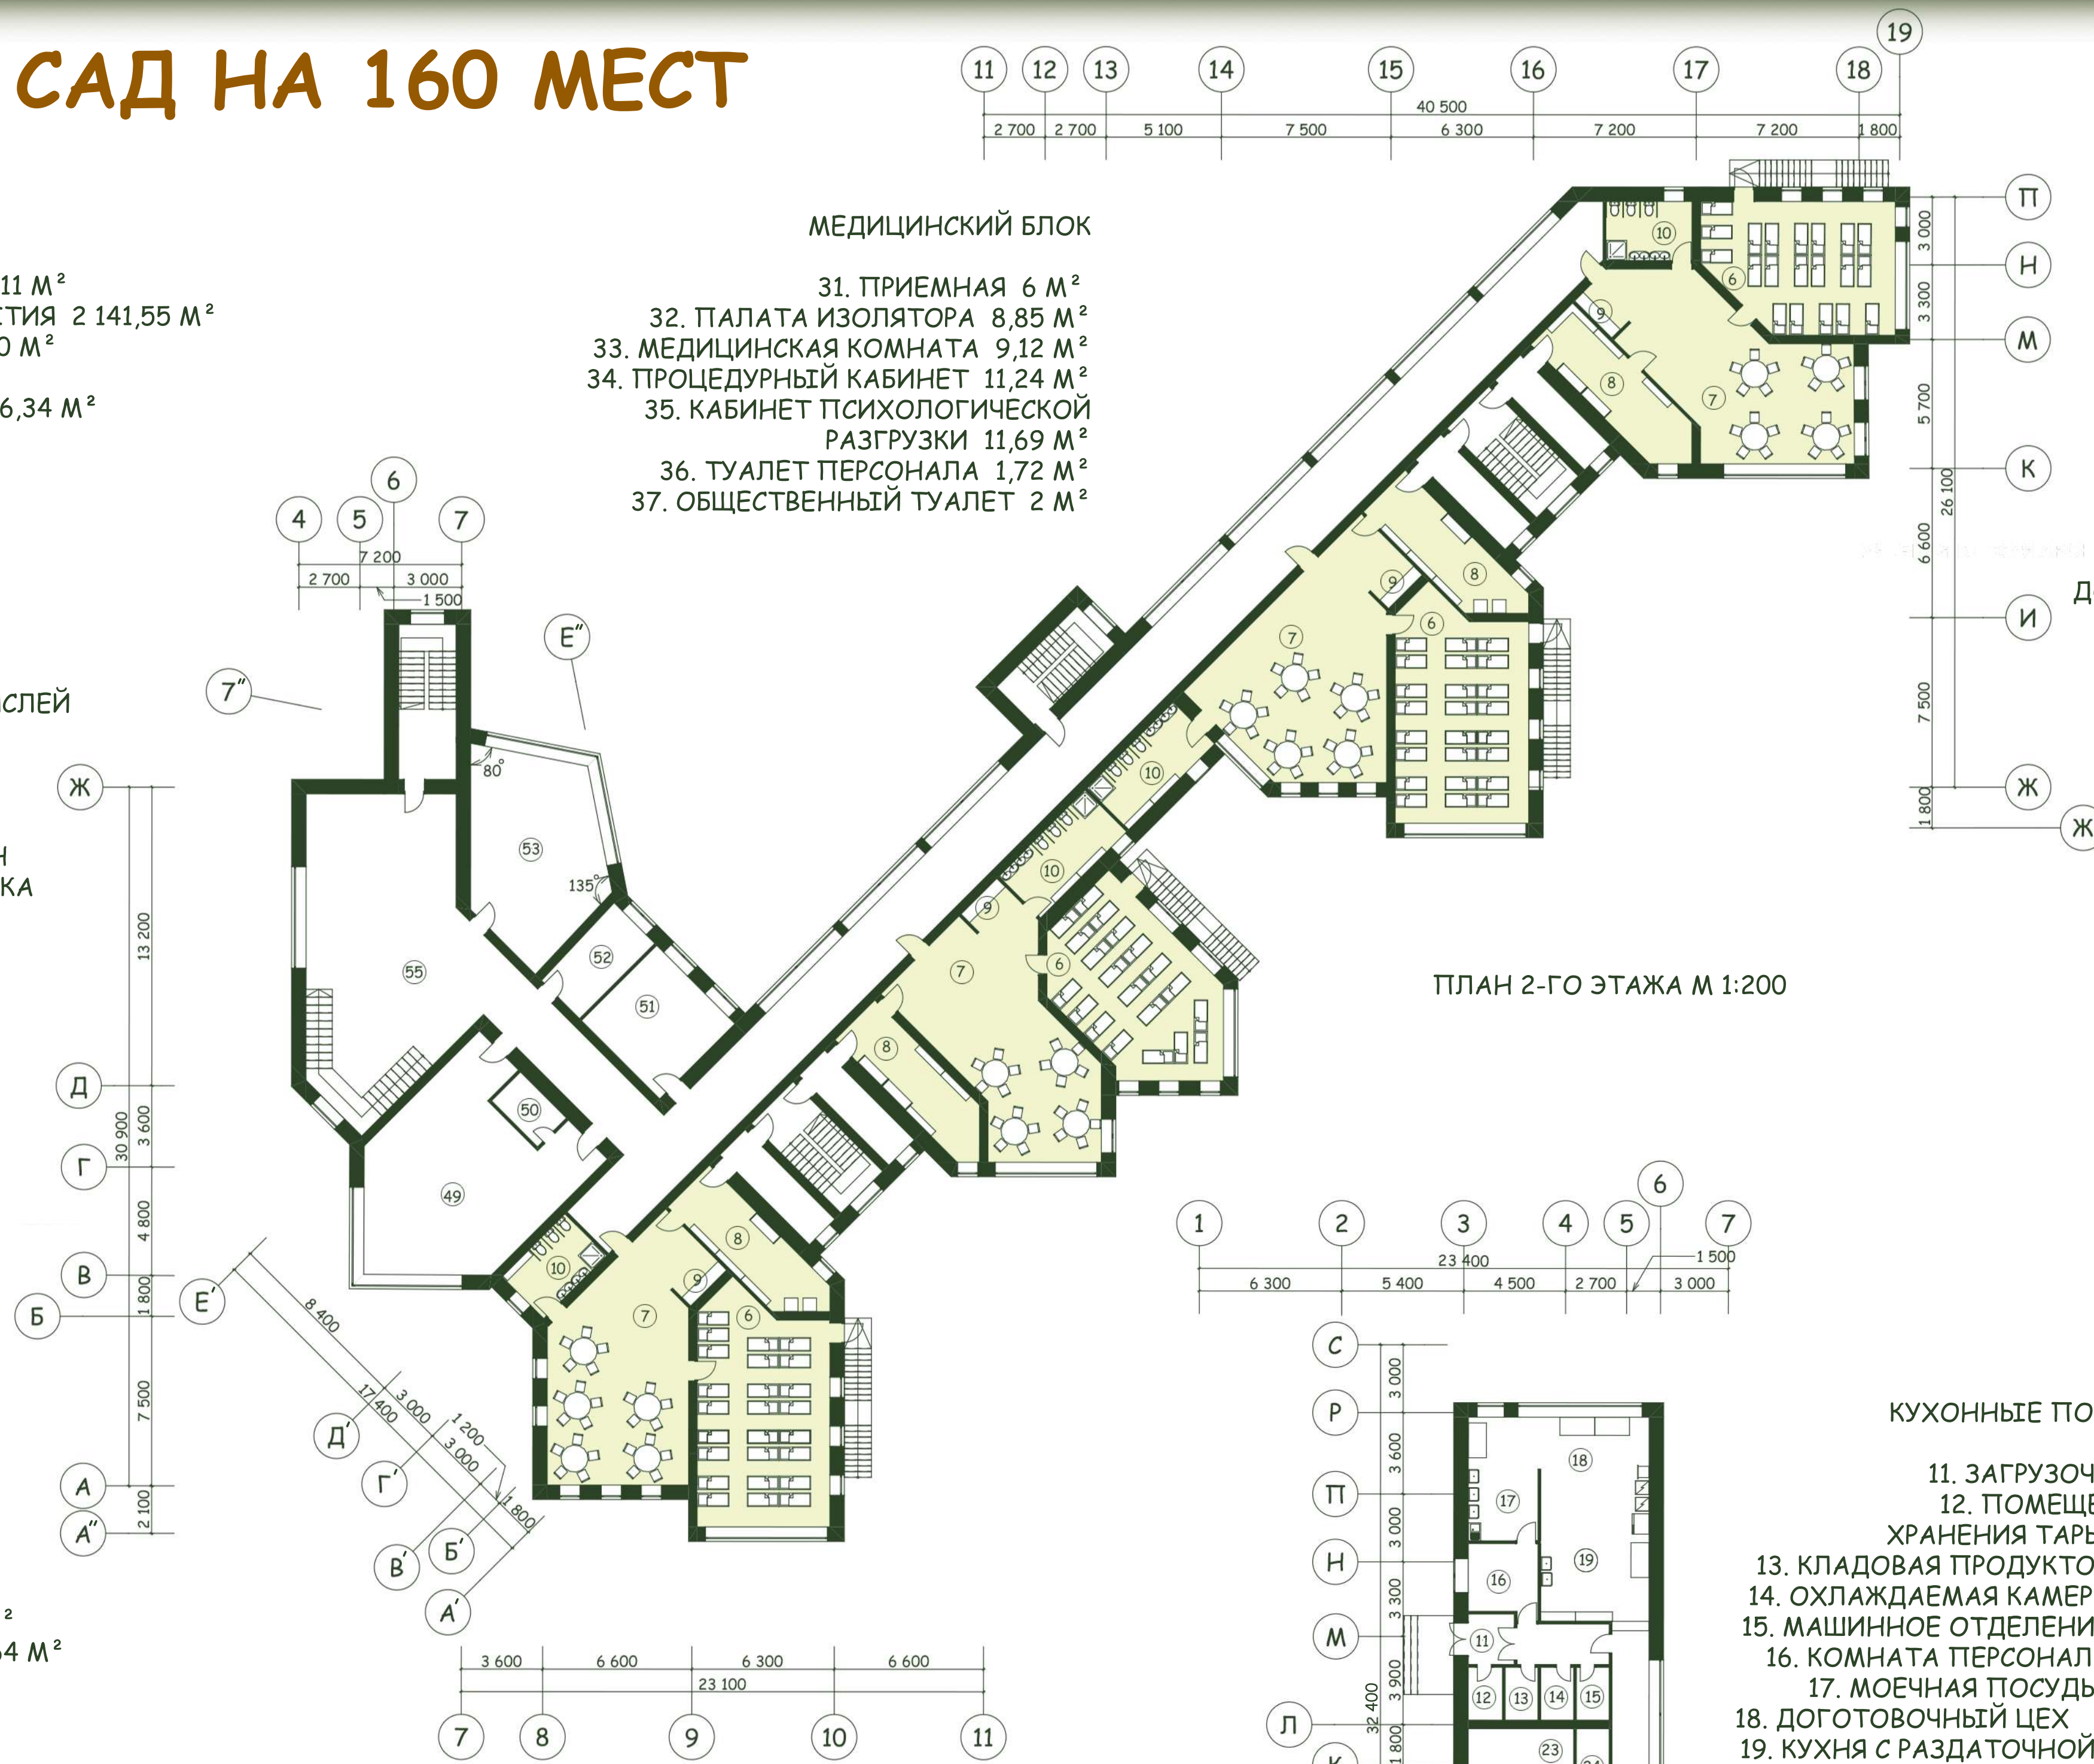

КУХОННЫЕ ПОМЕЩЕНИЯ

11. ЗАГРУЗОЧНАЯ 6 М²
12. ПОМЕЩЕНИЕ ДЛЯ ХРАНЕНИЯ ТАРЫ 3,55 М²
13. КЛАДОВАЯ ПРОДУКТОВ 3,40 М²
14. ОХЛАЖДАЕМАЯ КАМЕРА 3,40 М²
15. МАШИНОЕ ОТДЕЛЕНИЕ 3,40 М²
16. КОМНАТА ПЕРСОНАЛА 9,66 М²
17. МОЕЧНАЯ ПОСУДЫ 16,55 М²
18. ДОГотовочный цех 16,55 М²
19. КУХНЯ С РАЗДАТОЧНОЙ 26,88 М²

ПЛАН 1-ГО ЭТАЖА М 1:200

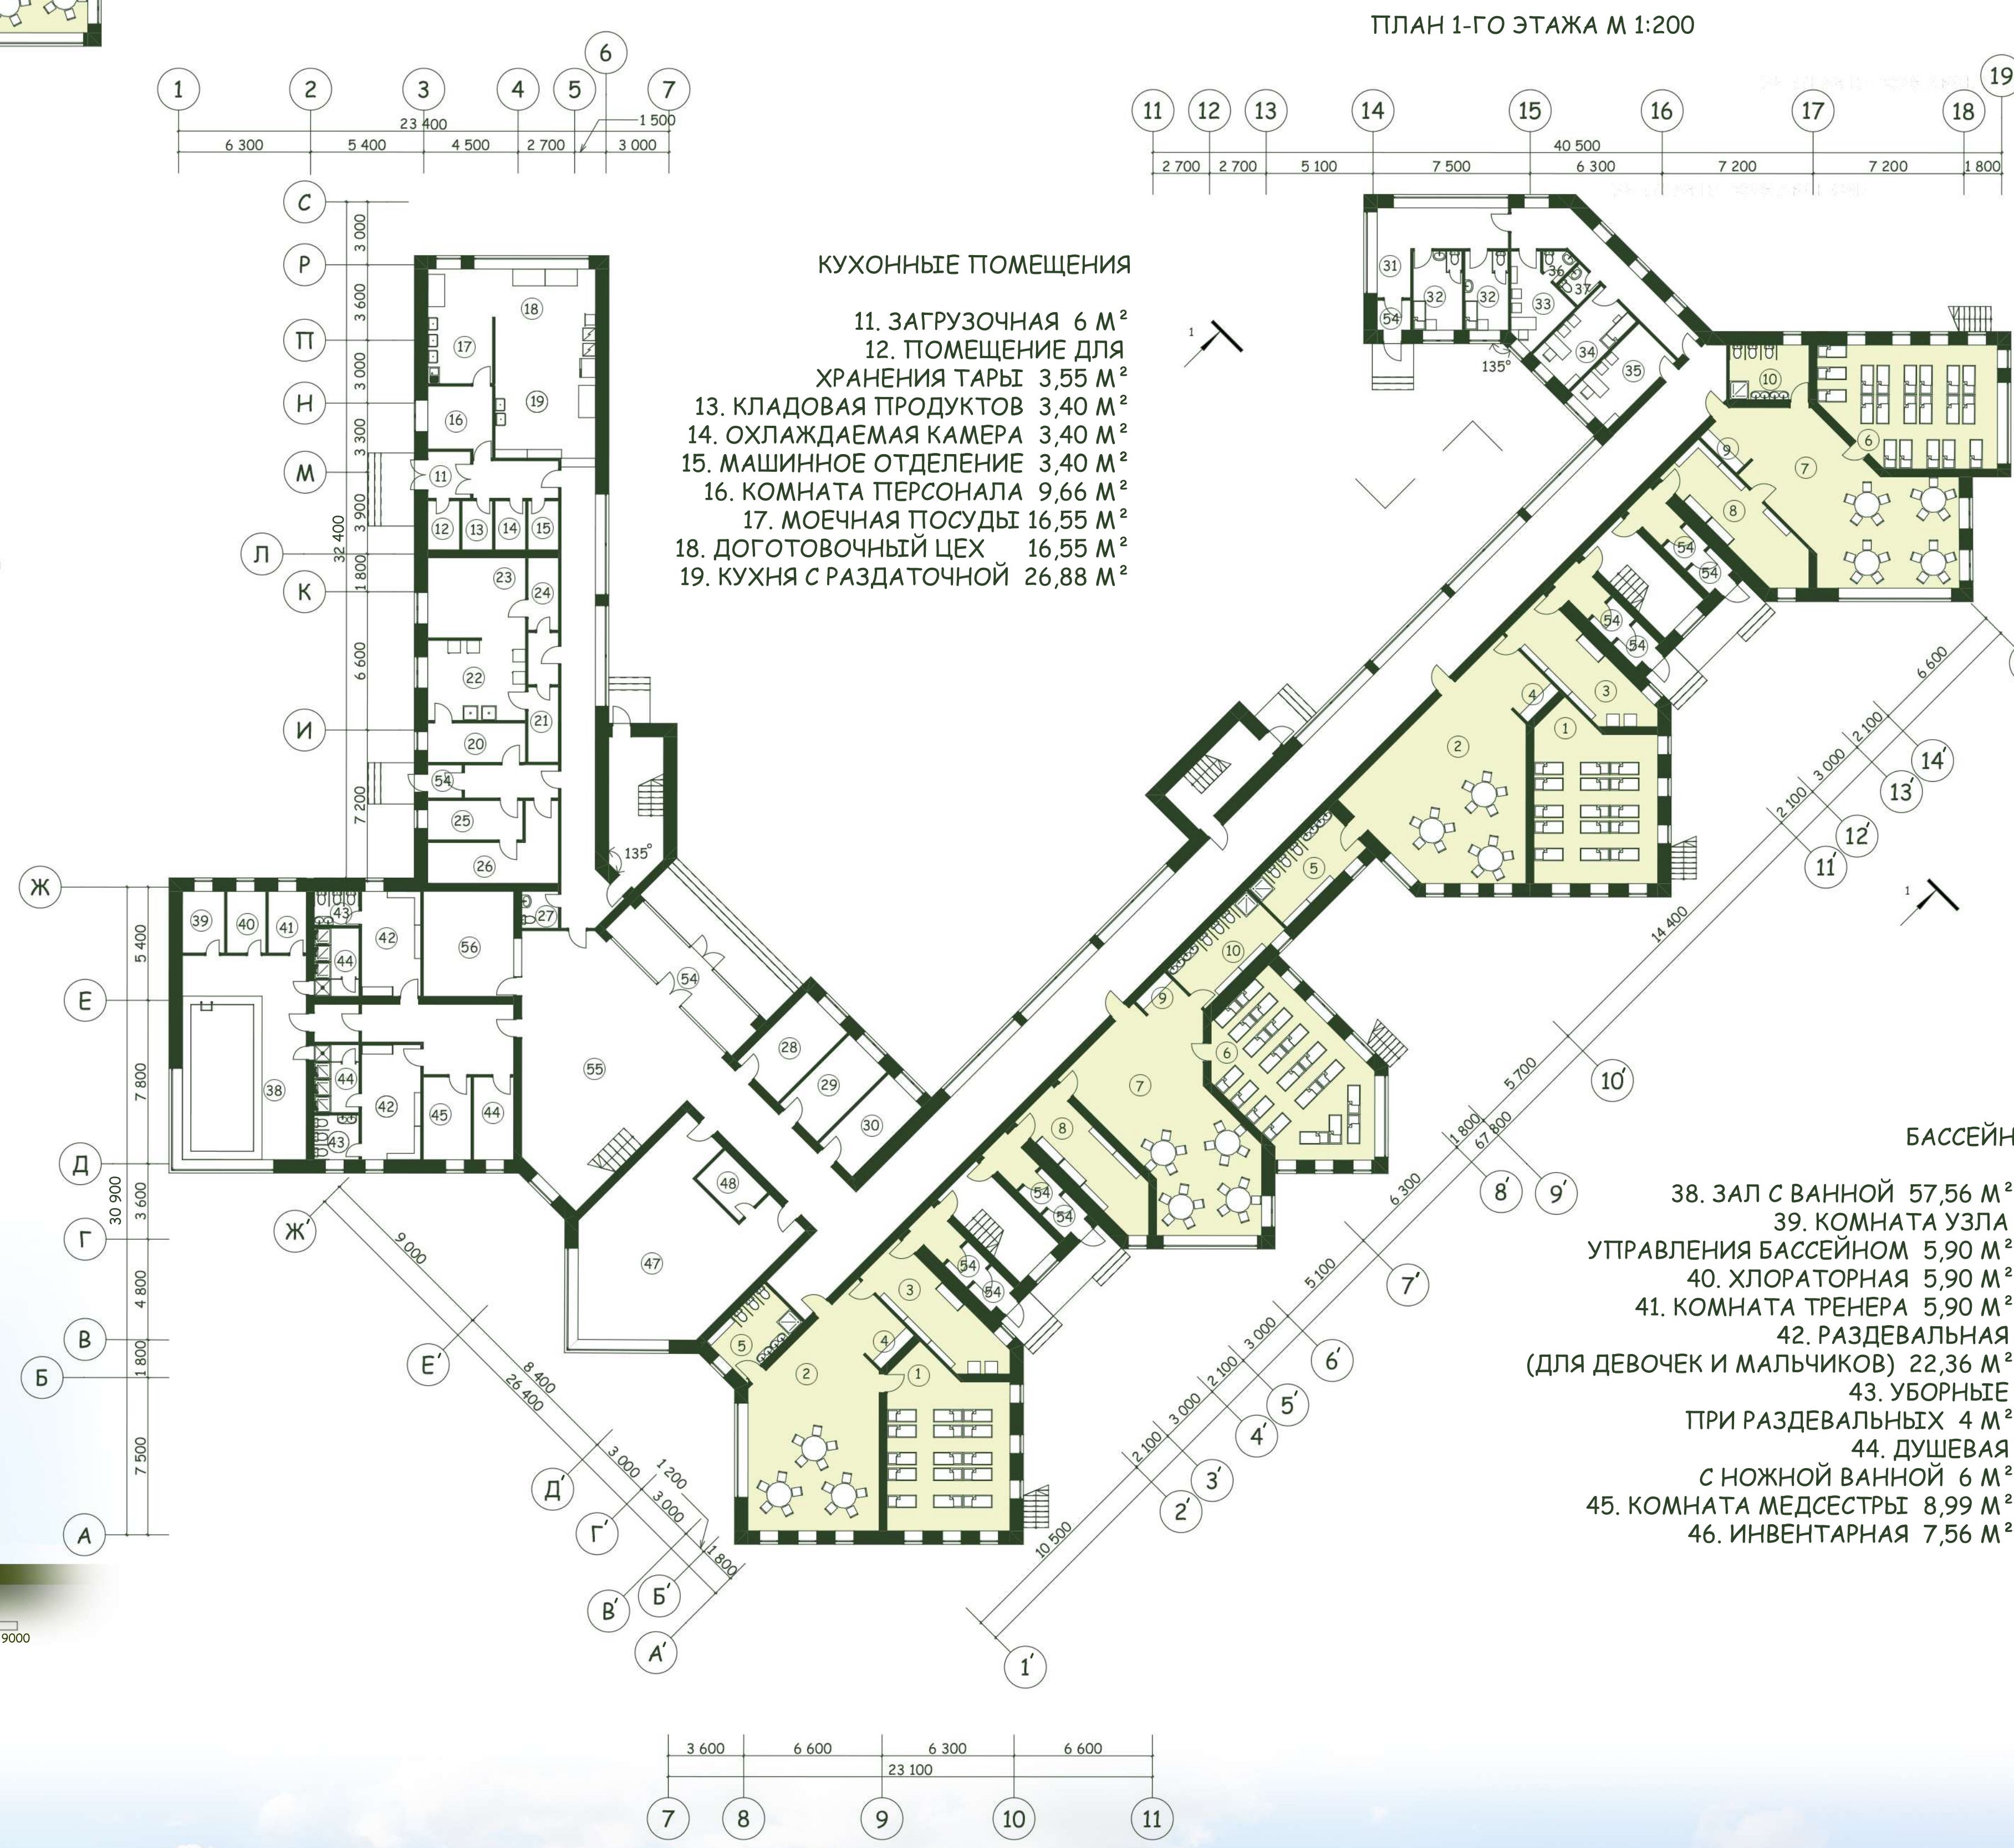

ЭКСПЛИКАЦИЯ ПЛАНА
 ПОМЕЩЕНИЯ ДЛЯ ДЕТЕЙ ЯСЕЛЬНОГО ВОЗРАСТА

1. СТАЛЬНЯЯ 40 М²
2. ИГРЬНАЯ 60 М²
3. ПРИЕМНАЯ 20 М²
4. БУФЕТ 5 М²
5. САМУЗЕЛ 12 М²

ПОМЕЩЕНИЯ ДЛЯ ДЕТЕЙ ДОШКОЛЬНОГО ВОЗРАСТА

6. СТАЛЬНЯЯ 50 М²
7. ГРУППОВАЯ 65 М²
8. РАЗДЕВАЛЬНАЯ 20 М²
9. БУФЕТ 5 М²
10. САМУЗЕЛ 20 М²

АДМИНИСТРАТИВНО- ХОЗЯЙСТВЕННЫЕ ПОМЕЩЕНИЯ

20. КОМНАТА КАСТЕЛЯНШИ 8,77 М²
21. КЛАДОВАЯ ГРЯЗНОГО БЕЛЬЯ 5,21 М²
22. ПОСТИРОЧНАЯ 18,10 М²
23. ГЛАДИЛЬНАЯ 18,10 М²
25. КЛАДОВАЯ ЧИСТОГО БЕЛЬЯ 5,21 М²
25. КОМНАТА ЗАВОХОЗА 8,53 М²
26. ХОЗЯЙСТВЕННАЯ КЛАДОВАЯ 15,33 М²
27. САМУЗЕЛ ПЕРСОНАЛА 3 М²
28. КАБИНЕТ ЗАВЕДУЮЩЕГО 11,92 М²
29. КАБИНЕТ БУХГАЛТЕРА 11,92 М²
30. МЕТОДИЧЕСКИЙ КАБИНЕТ 11,92 М²

ПОМЕЩЕНИЯ ОБЩЕСТВЕННОГО ПОЛЬЗОВАНИЯ

54. ТАМБУР 2,50 М²
55. ВЕСТИБУЛЬ 80,20 М²
56. ГАРДЕРОБ 21,50 М²

БАССЕЙН

38. ЗАЛ С ВАННОЙ 57,56 М²
39. КОМНАТА УЗЛА УПРАВЛЕНИЯ БАССЕЙНОМ 5,90 М²
40. ХЛОРАТОРНАЯ 5,90 М²
41. КОМНАТА ТРЕНЕРА 5,90 М²
42. РАЗДЕВАЛЬНАЯ (ДЛЯ ДЕВОЧЕК И МАЛЬЧИКОВ) 22,36 М²
43. УБОРНЫЕ ПРИ РАЗДЕВАЛЬНЫХ 4 М²
44. ДУШЕВАЯ С НОЖНОЙ ВАННОЙ 6 М²
45. КОМНАТА МЕДСЕСТРЫ 8,99 М²
46. ИНВЕНТАРНАЯ 7,56 М²

ЮЖНЫЙ ФАСАД М 1:100

