



GARE MARITIME DE BEYROUTH

ANALYSE DU SITE:

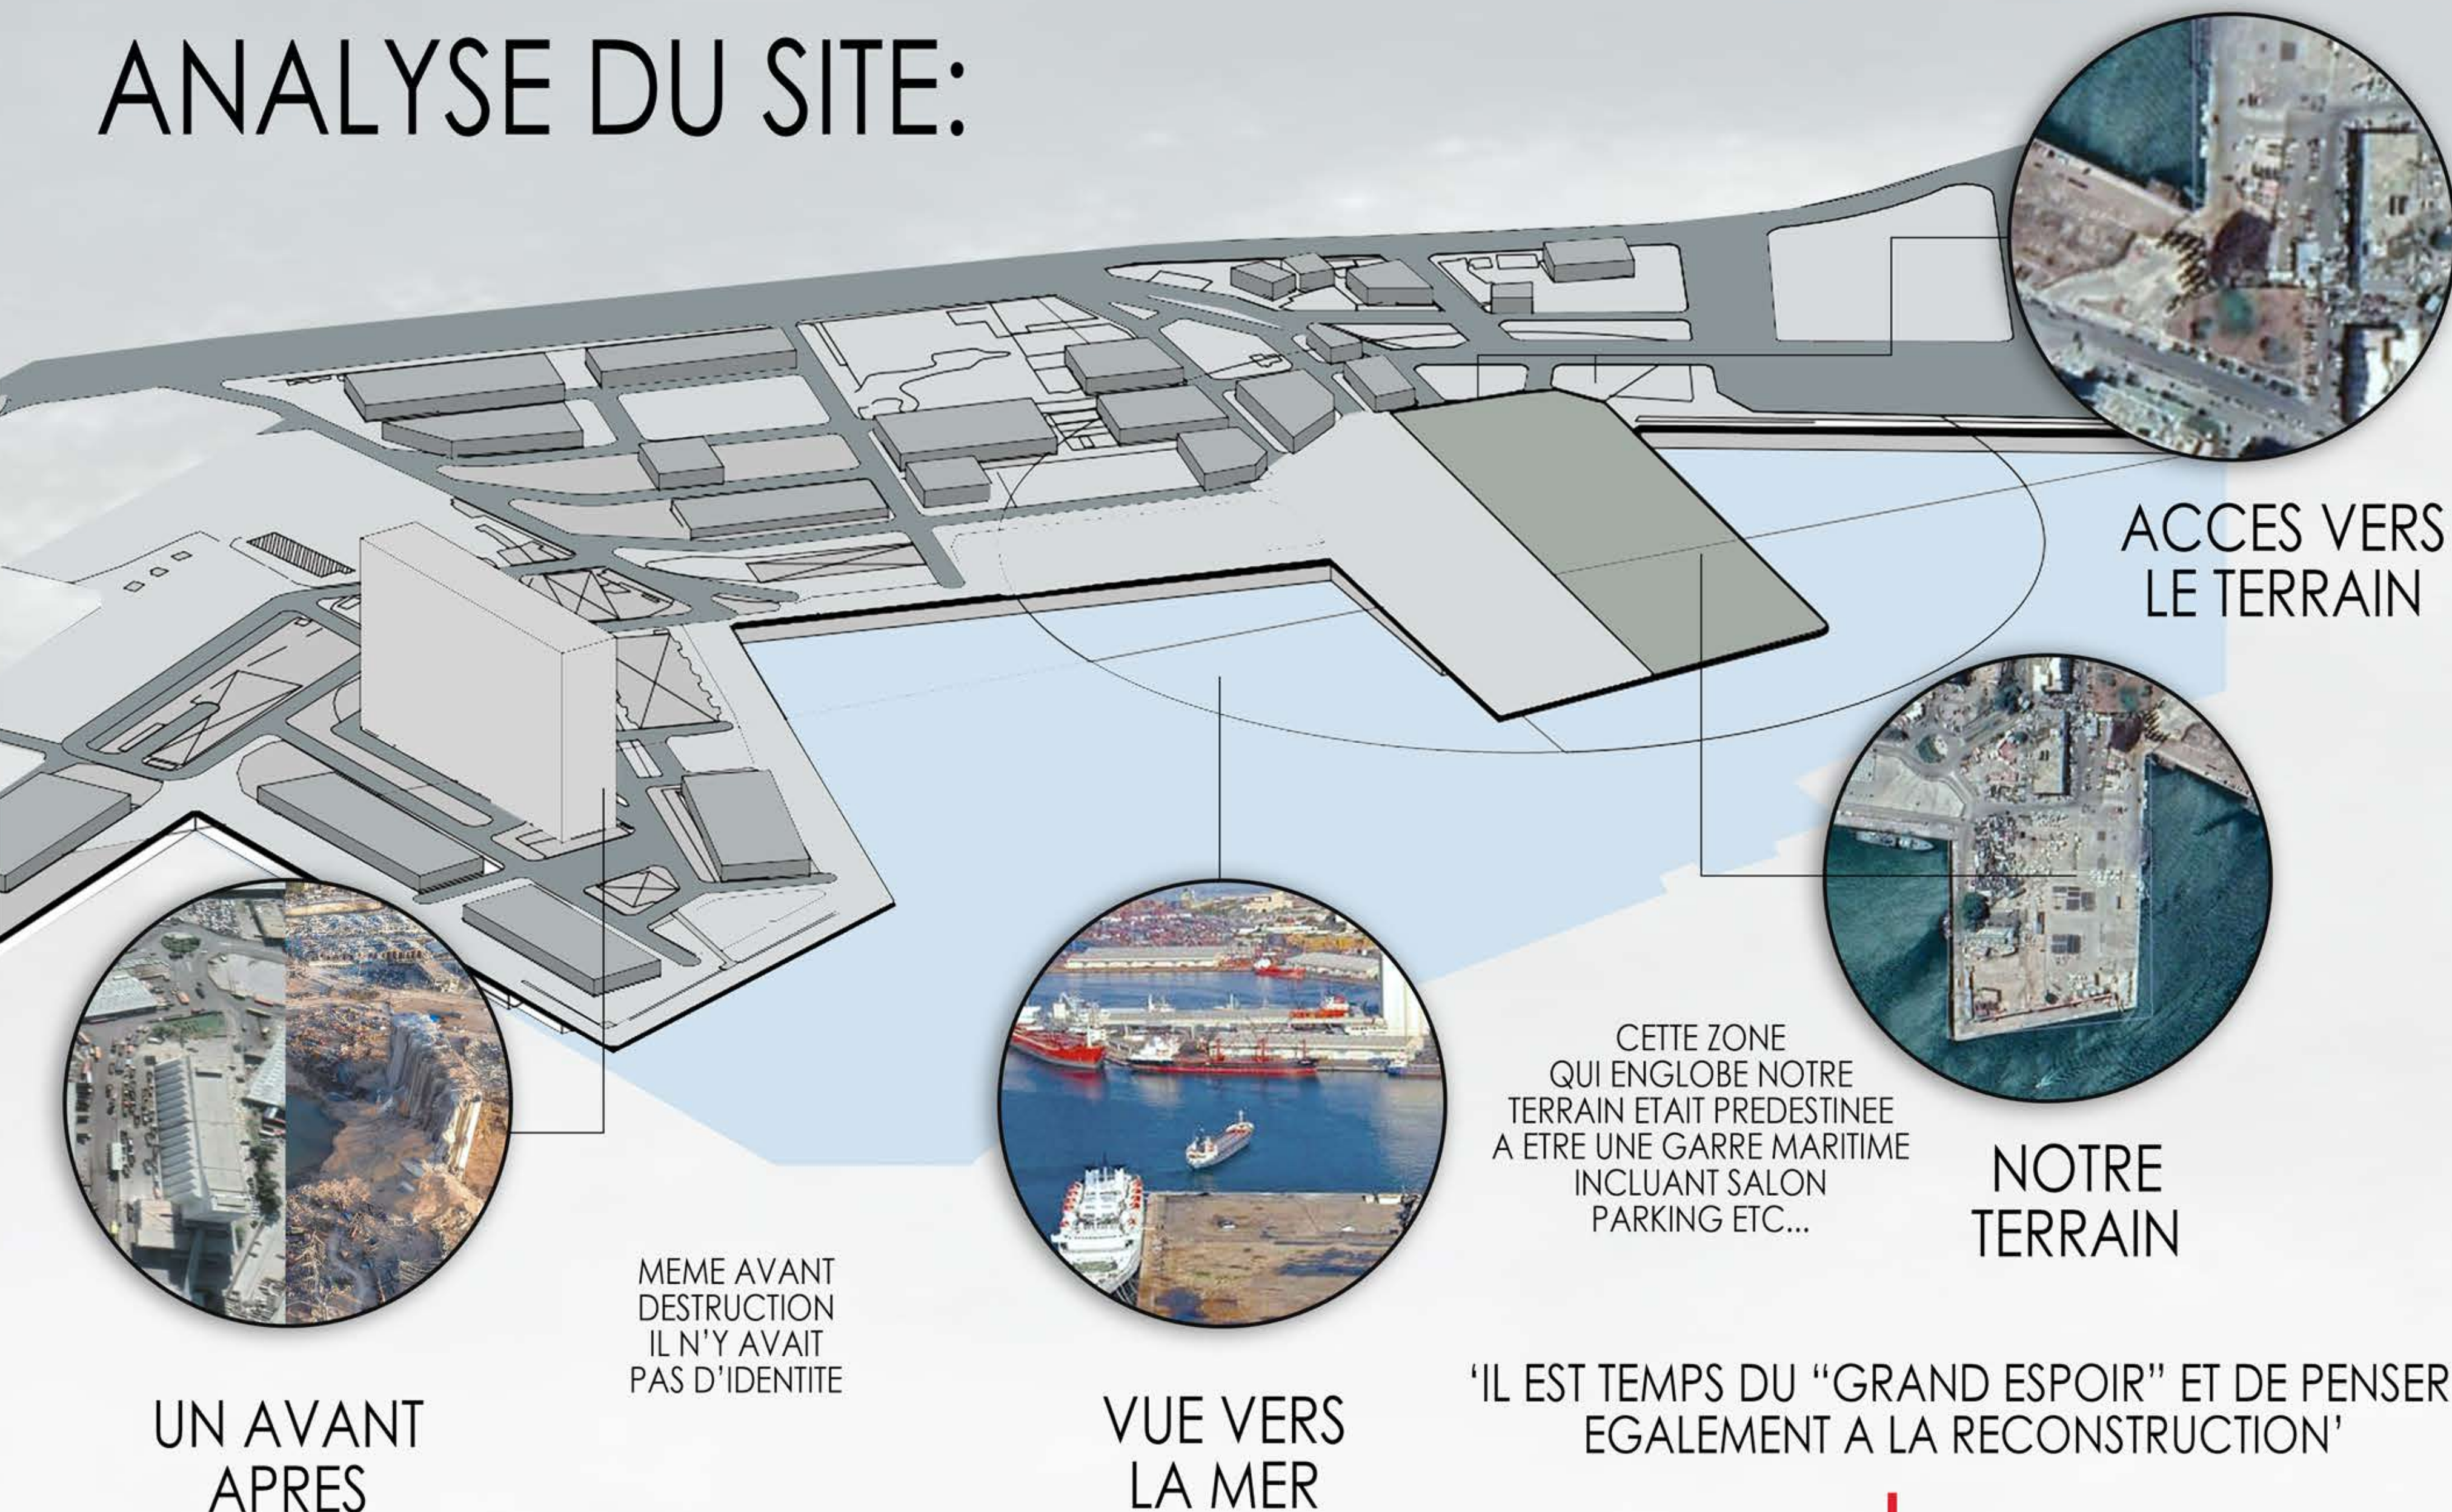

ANALYSE DU TERRAIN

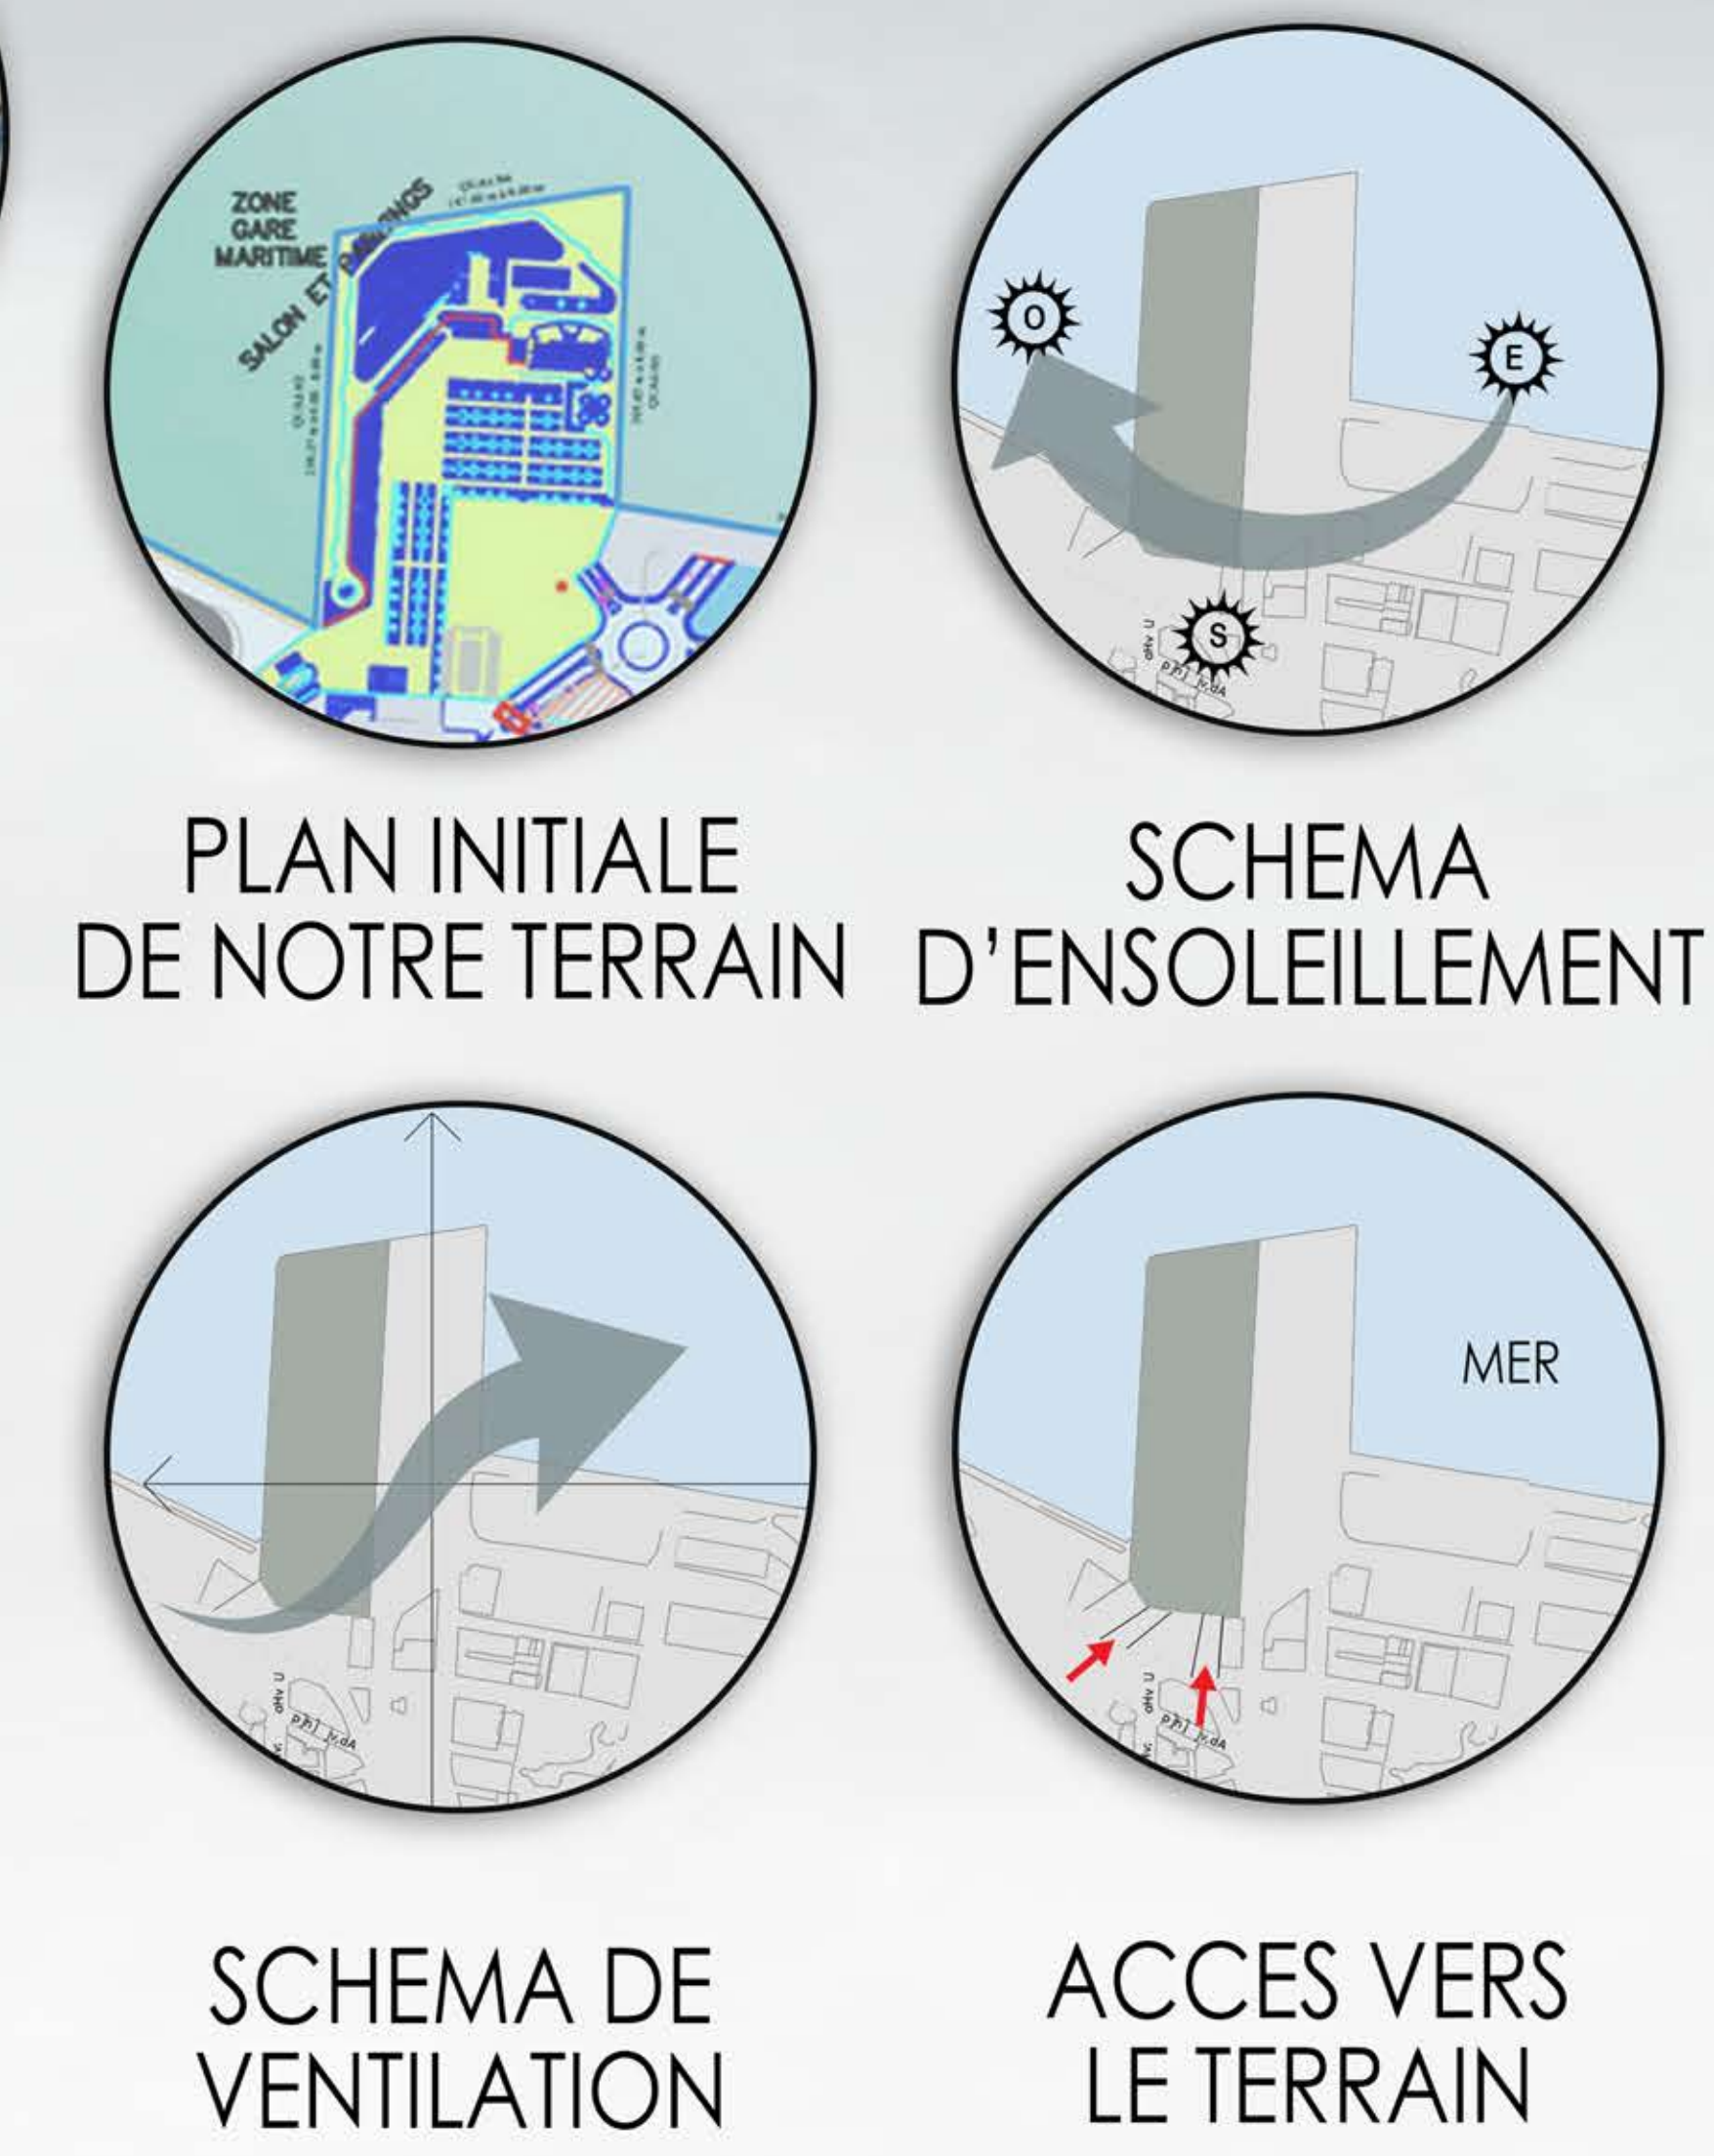

PROJETS PRECEDANTS:


1) PORT KAOHSIUNG A TAIWAN




LE PROJET

EMERGENCE DU VOLUME CONCEPT:

- FACILITER LA CIRCULATION:
- DES PASSAGERS, DES TOURISTES, DES CLIENTS.
- SQUELETTE POUR LE TOIT.
- COUVERTURE MODULABLE

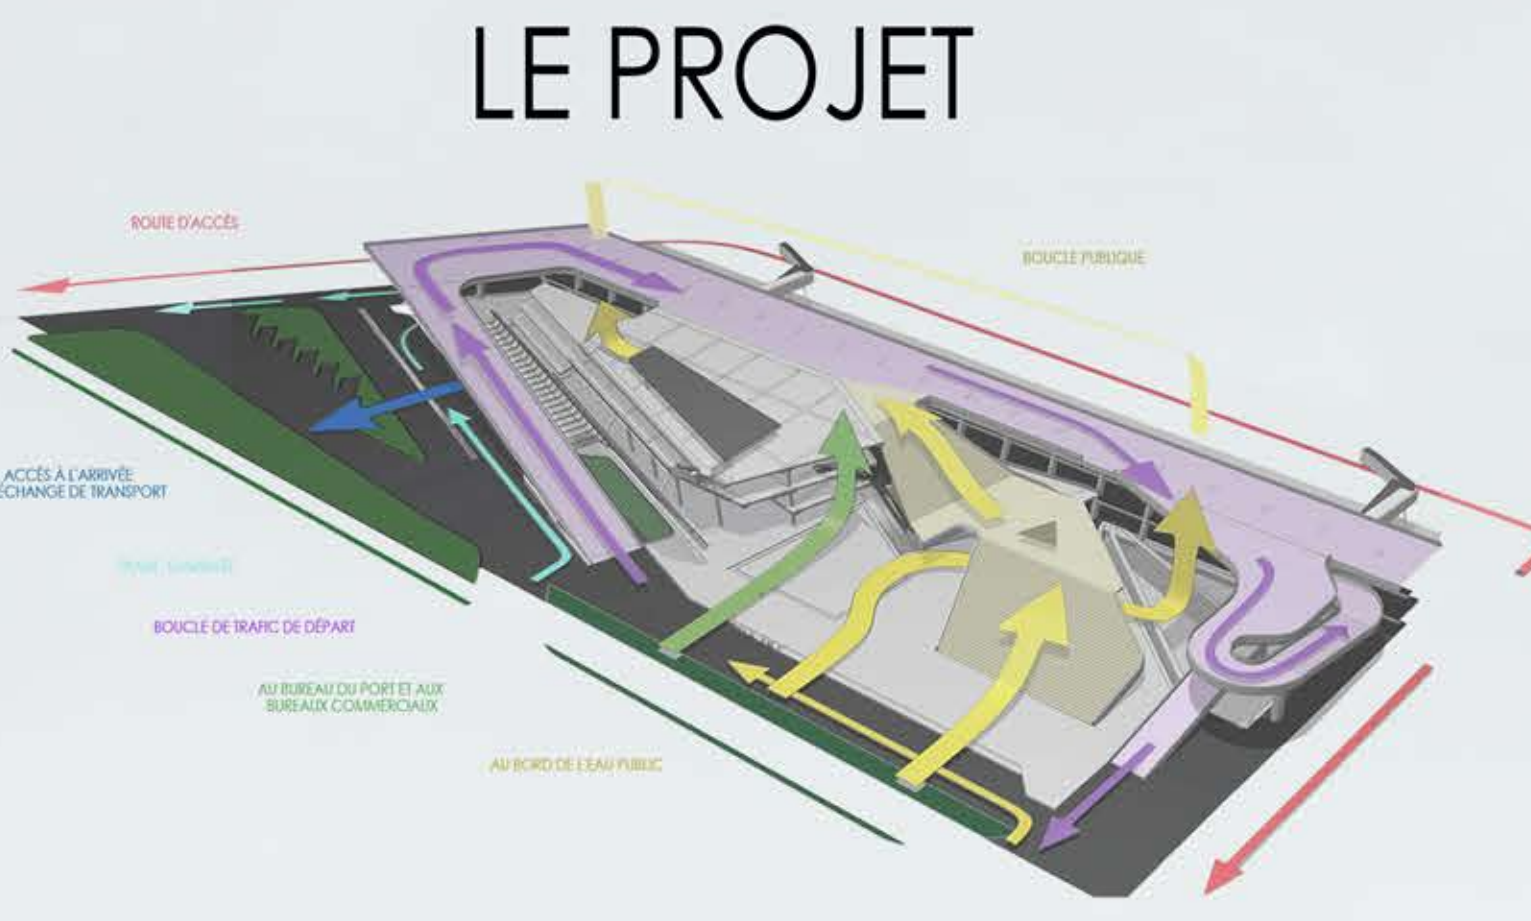

CIRCULATION

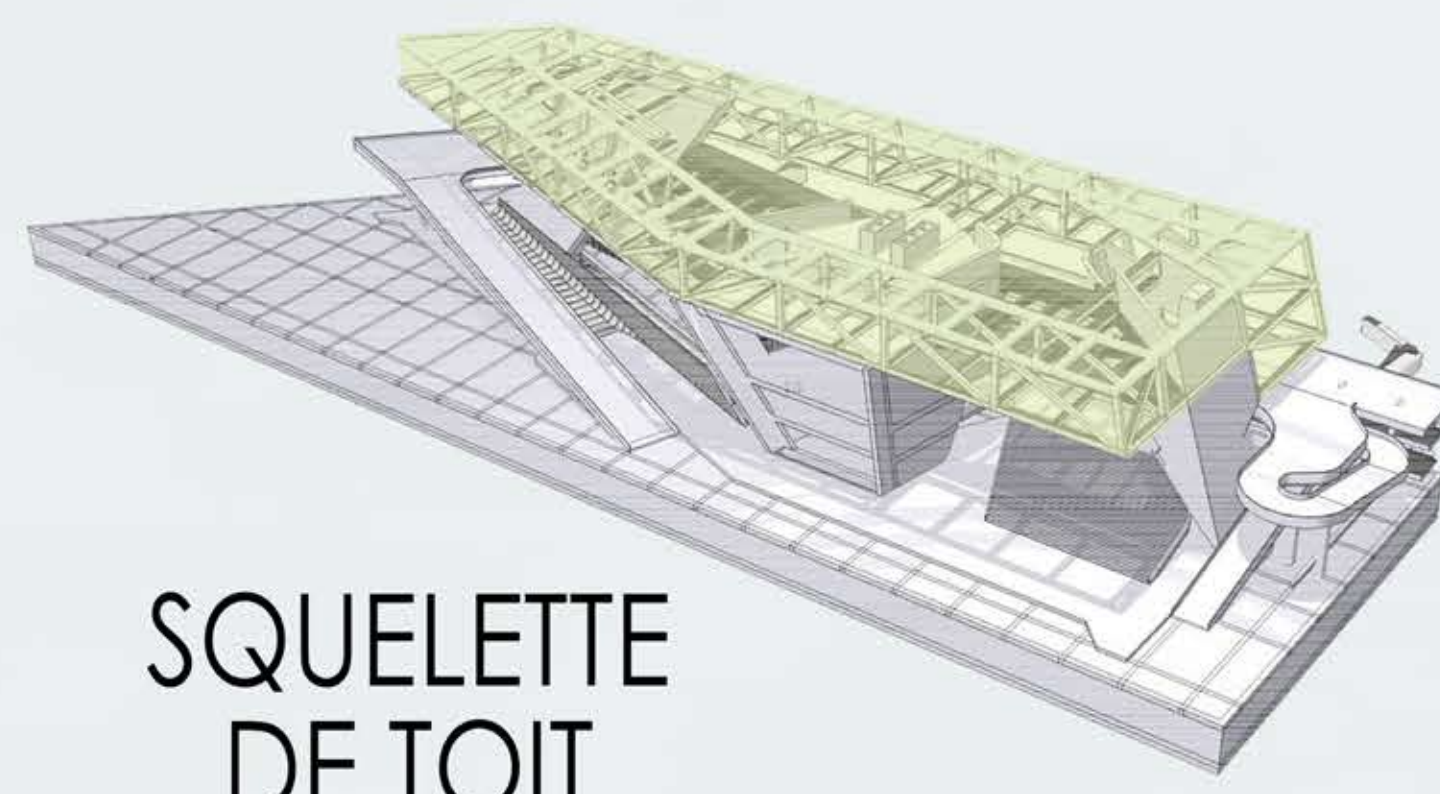

SQUELETTE DE TOIT



COUVERTURE POUR LE TOIT

2) PORT JETEE ALEXANDRA AU CANADA




LE PROJET



CIRCULATION

CONCEPT:


- CIRCULATION CENTRALE
- VOLUMES ARRIVEE/DEPART
- VERDURE ABONDANTE
- HORIZONTALITE DU PROJET
- LEGERTE DU PROJET

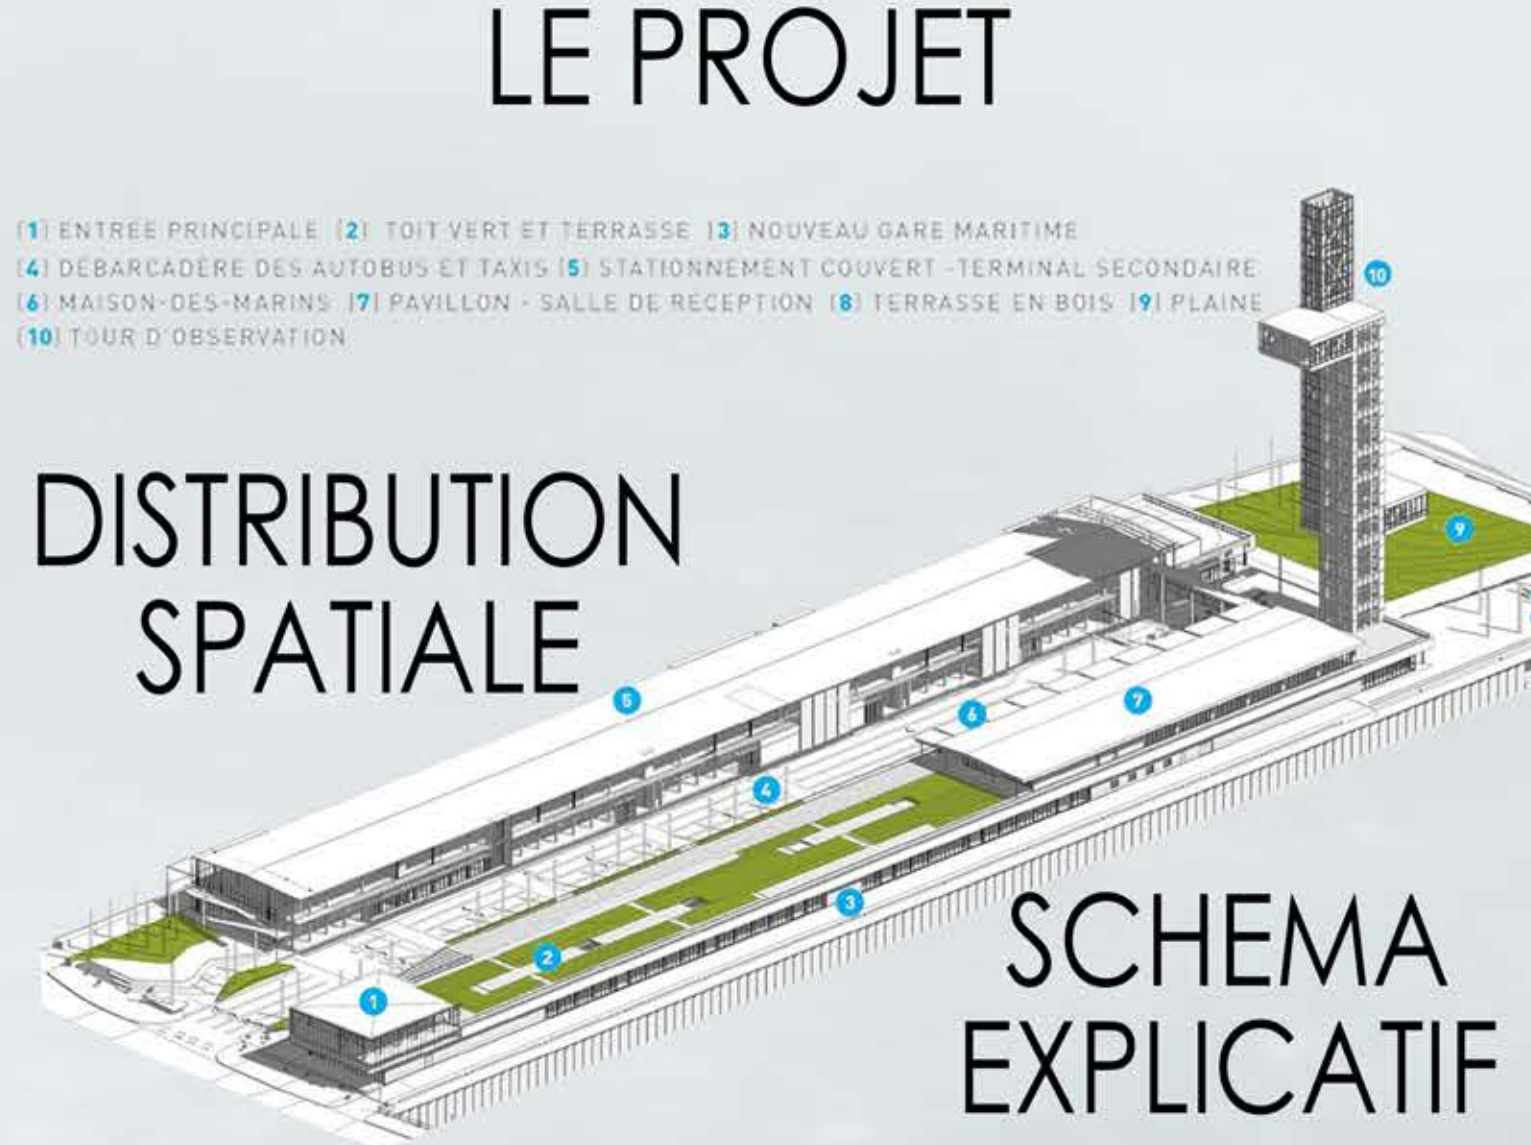


DISTRIBUTION SPATIALE

SCHEMA EXPLICATIF

IDEES A UTILISER:

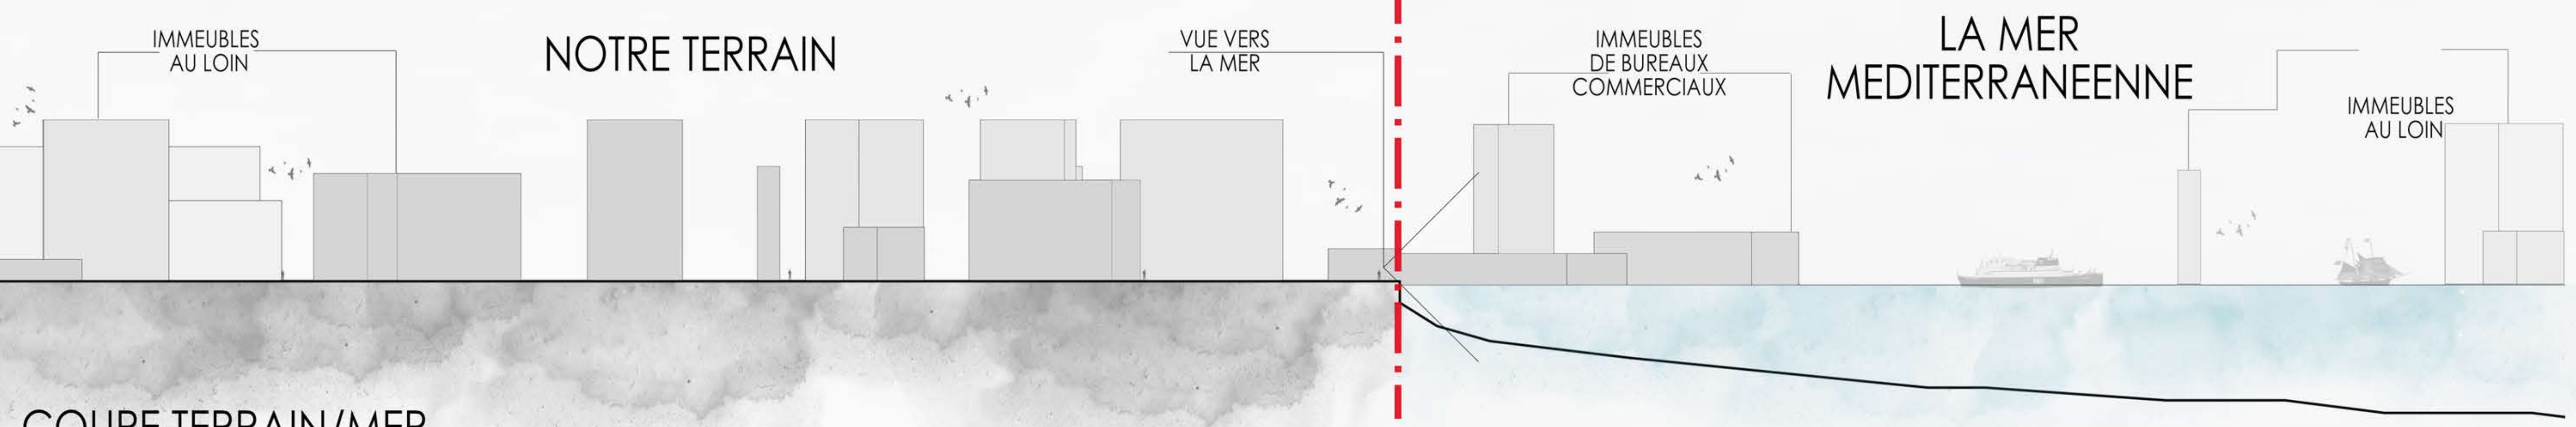


COUPE TERRAIN/MER

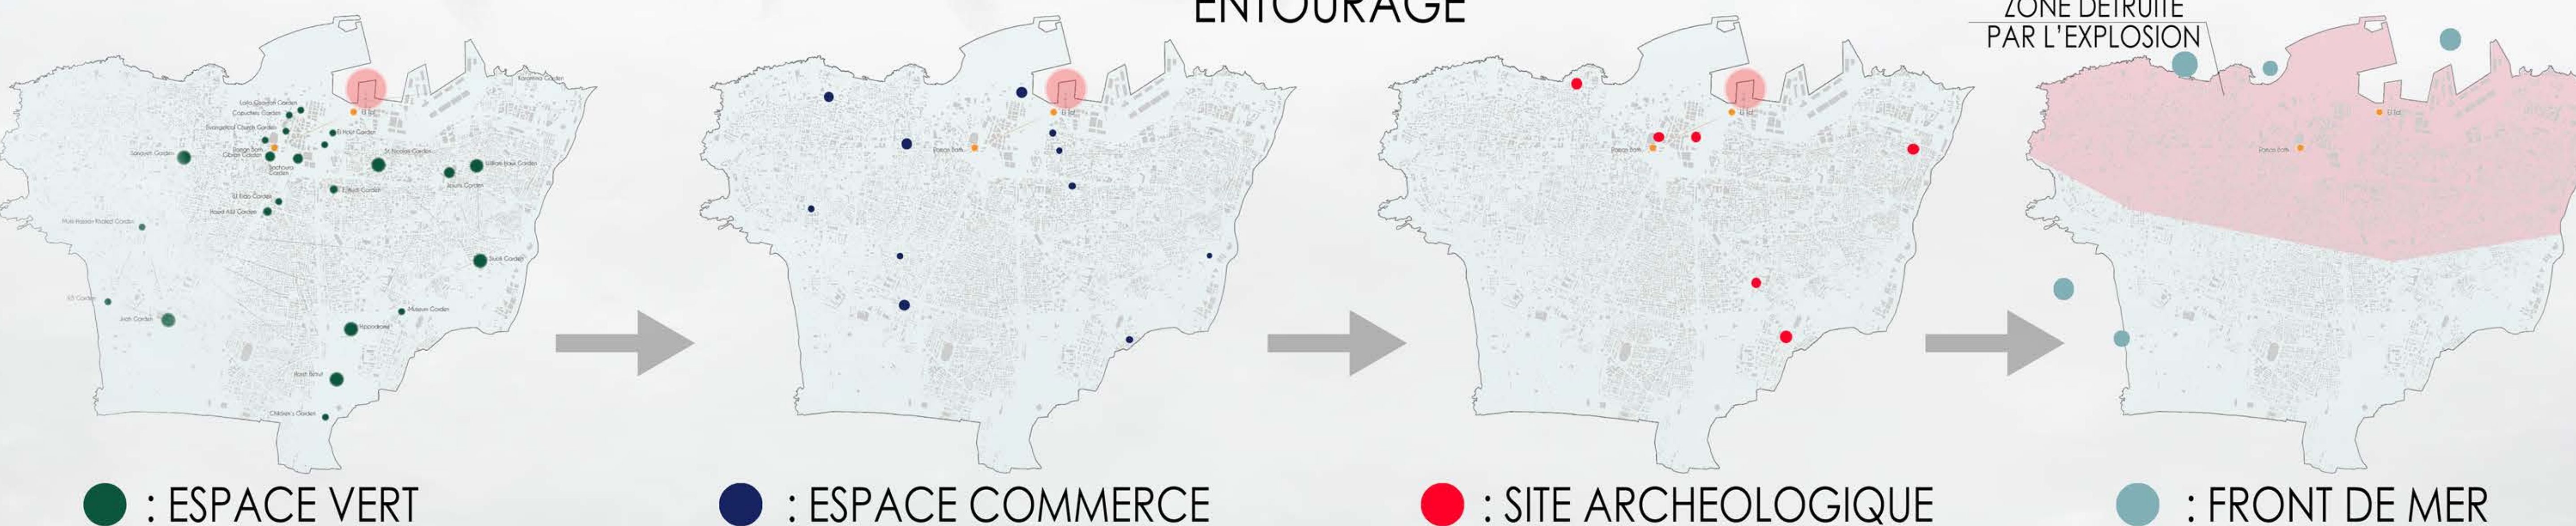

ENTOURAGE

ZONE DETRUITE PAR L'EXPLOSION

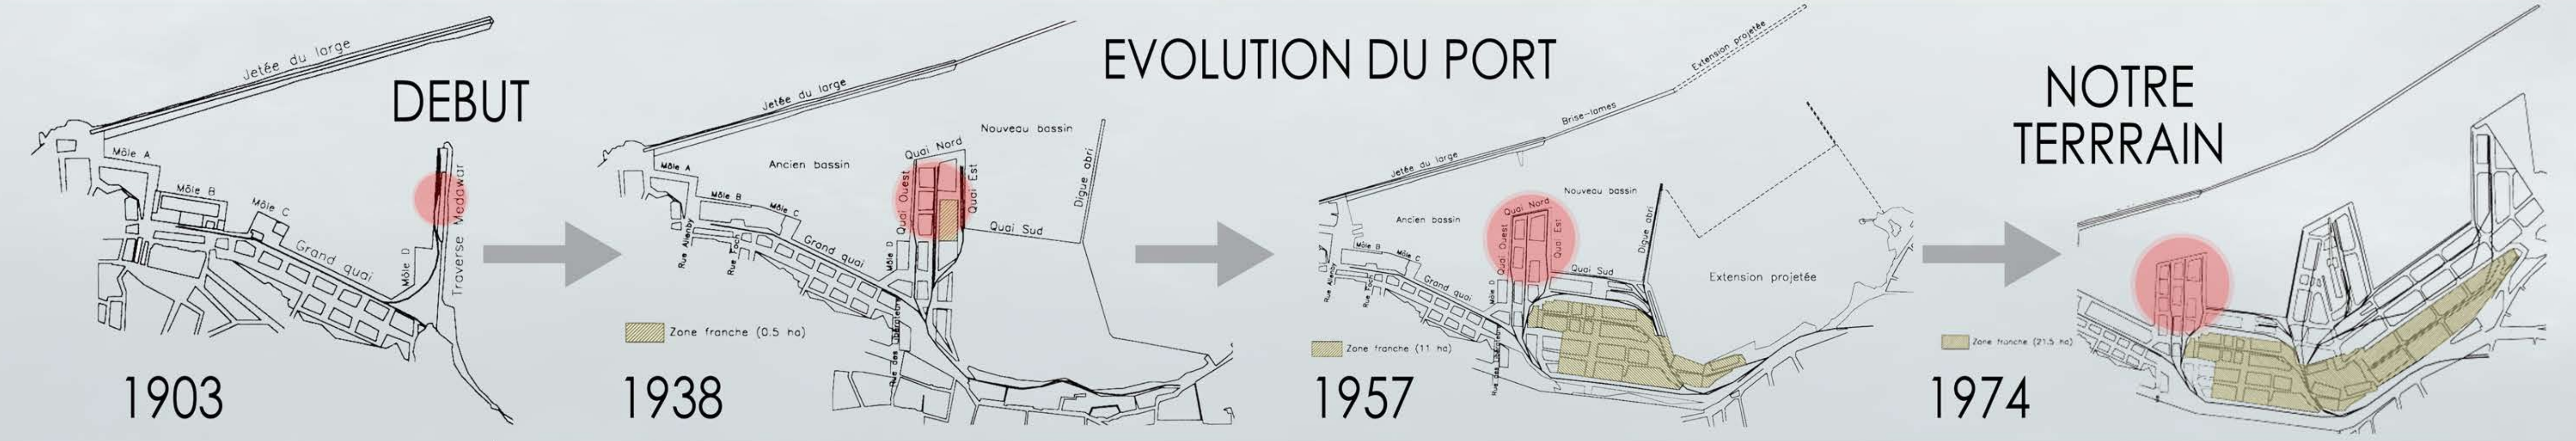


DEBUT

EVOLUTION DU PORT


NOTRE TERRAIN

SYNTHESE DU PROJET:


TYPES DE CIRCULATION

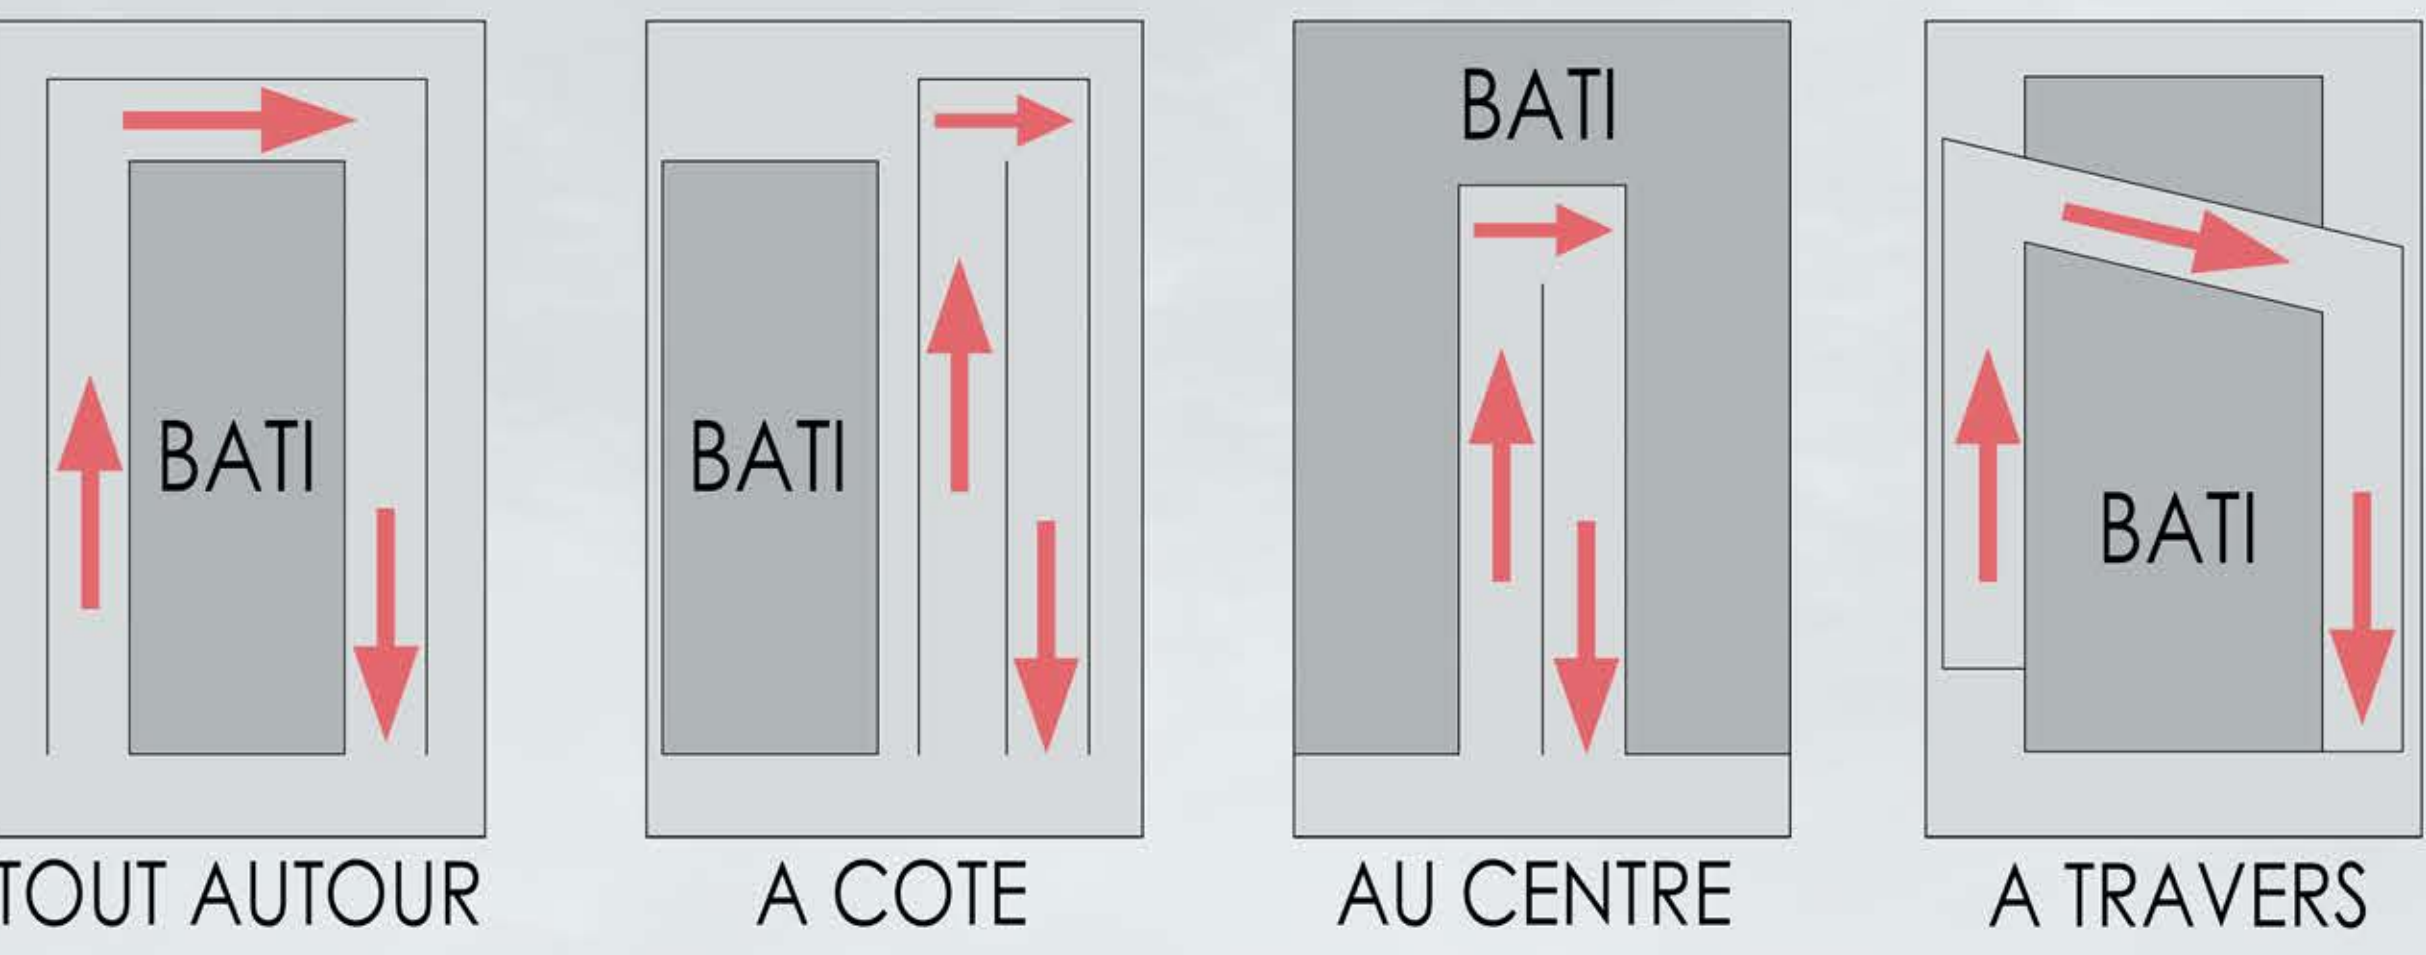

BATEAU ET DIMENSION

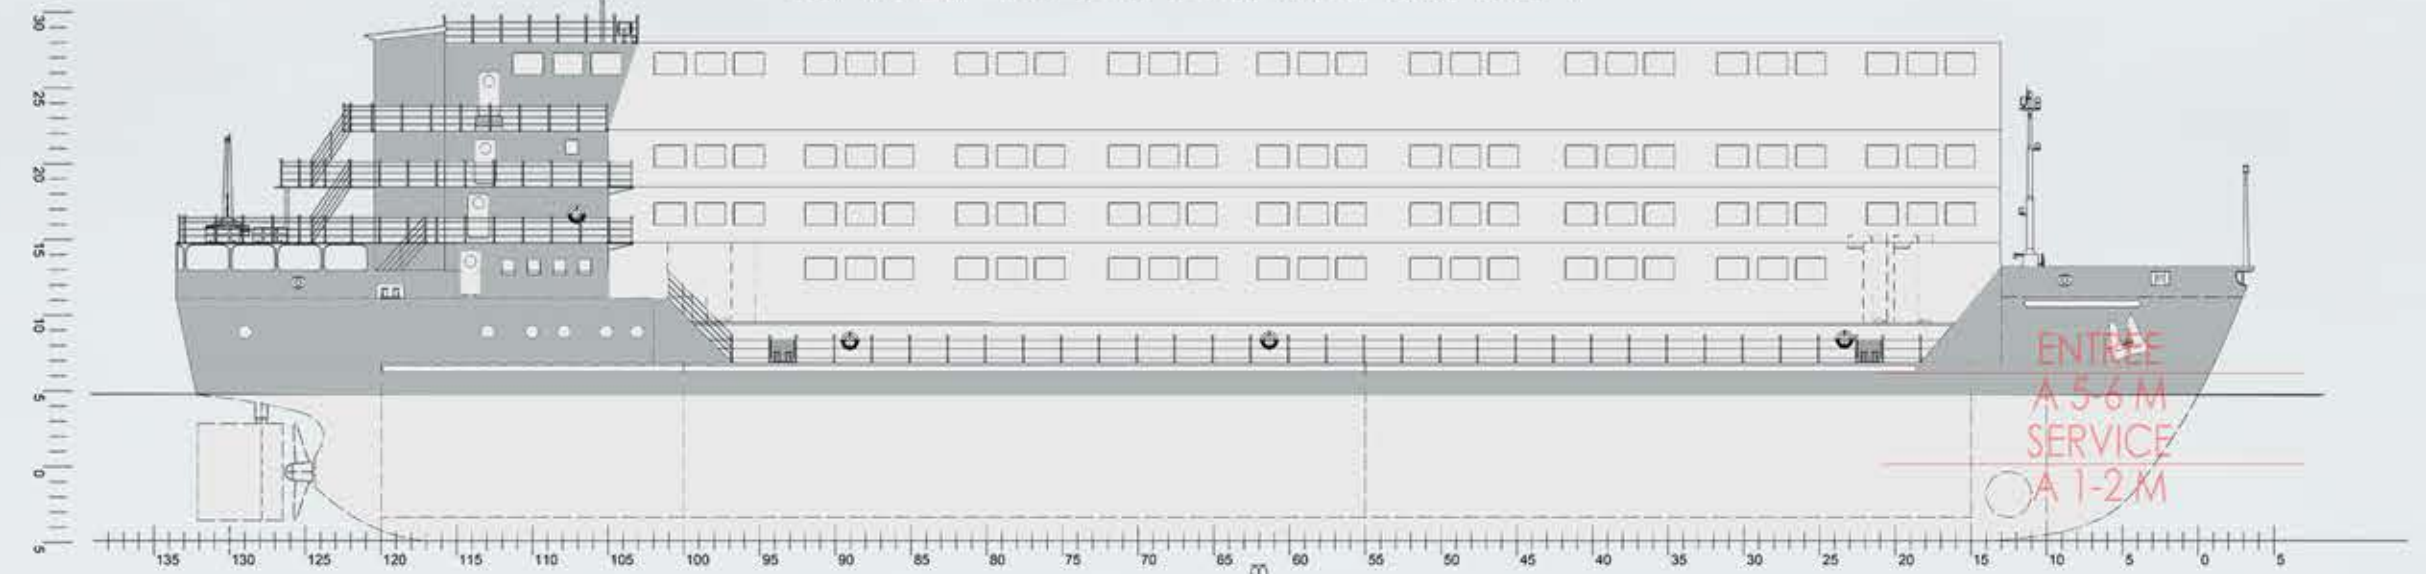


VUE DE COTE

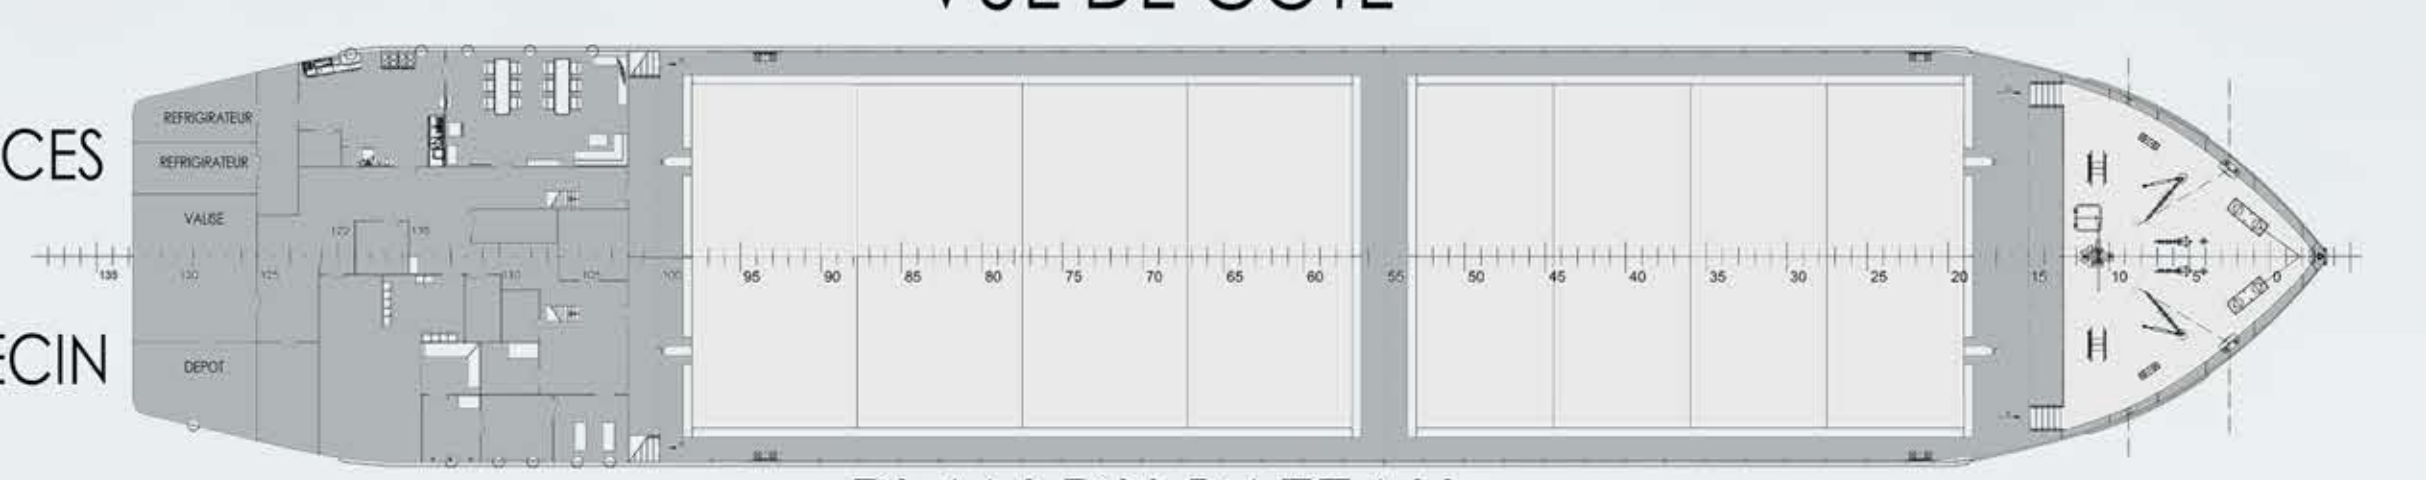


PLAN DU BATEAU 135 M DE LONGUEUR

IL EXISTE PLUSIEURS 'ACCESSOIRES' POUR ACCEDER SUR UN BATEAU UN PASSAGE DIRECTE N'EST PAS OBLIGATOIRE






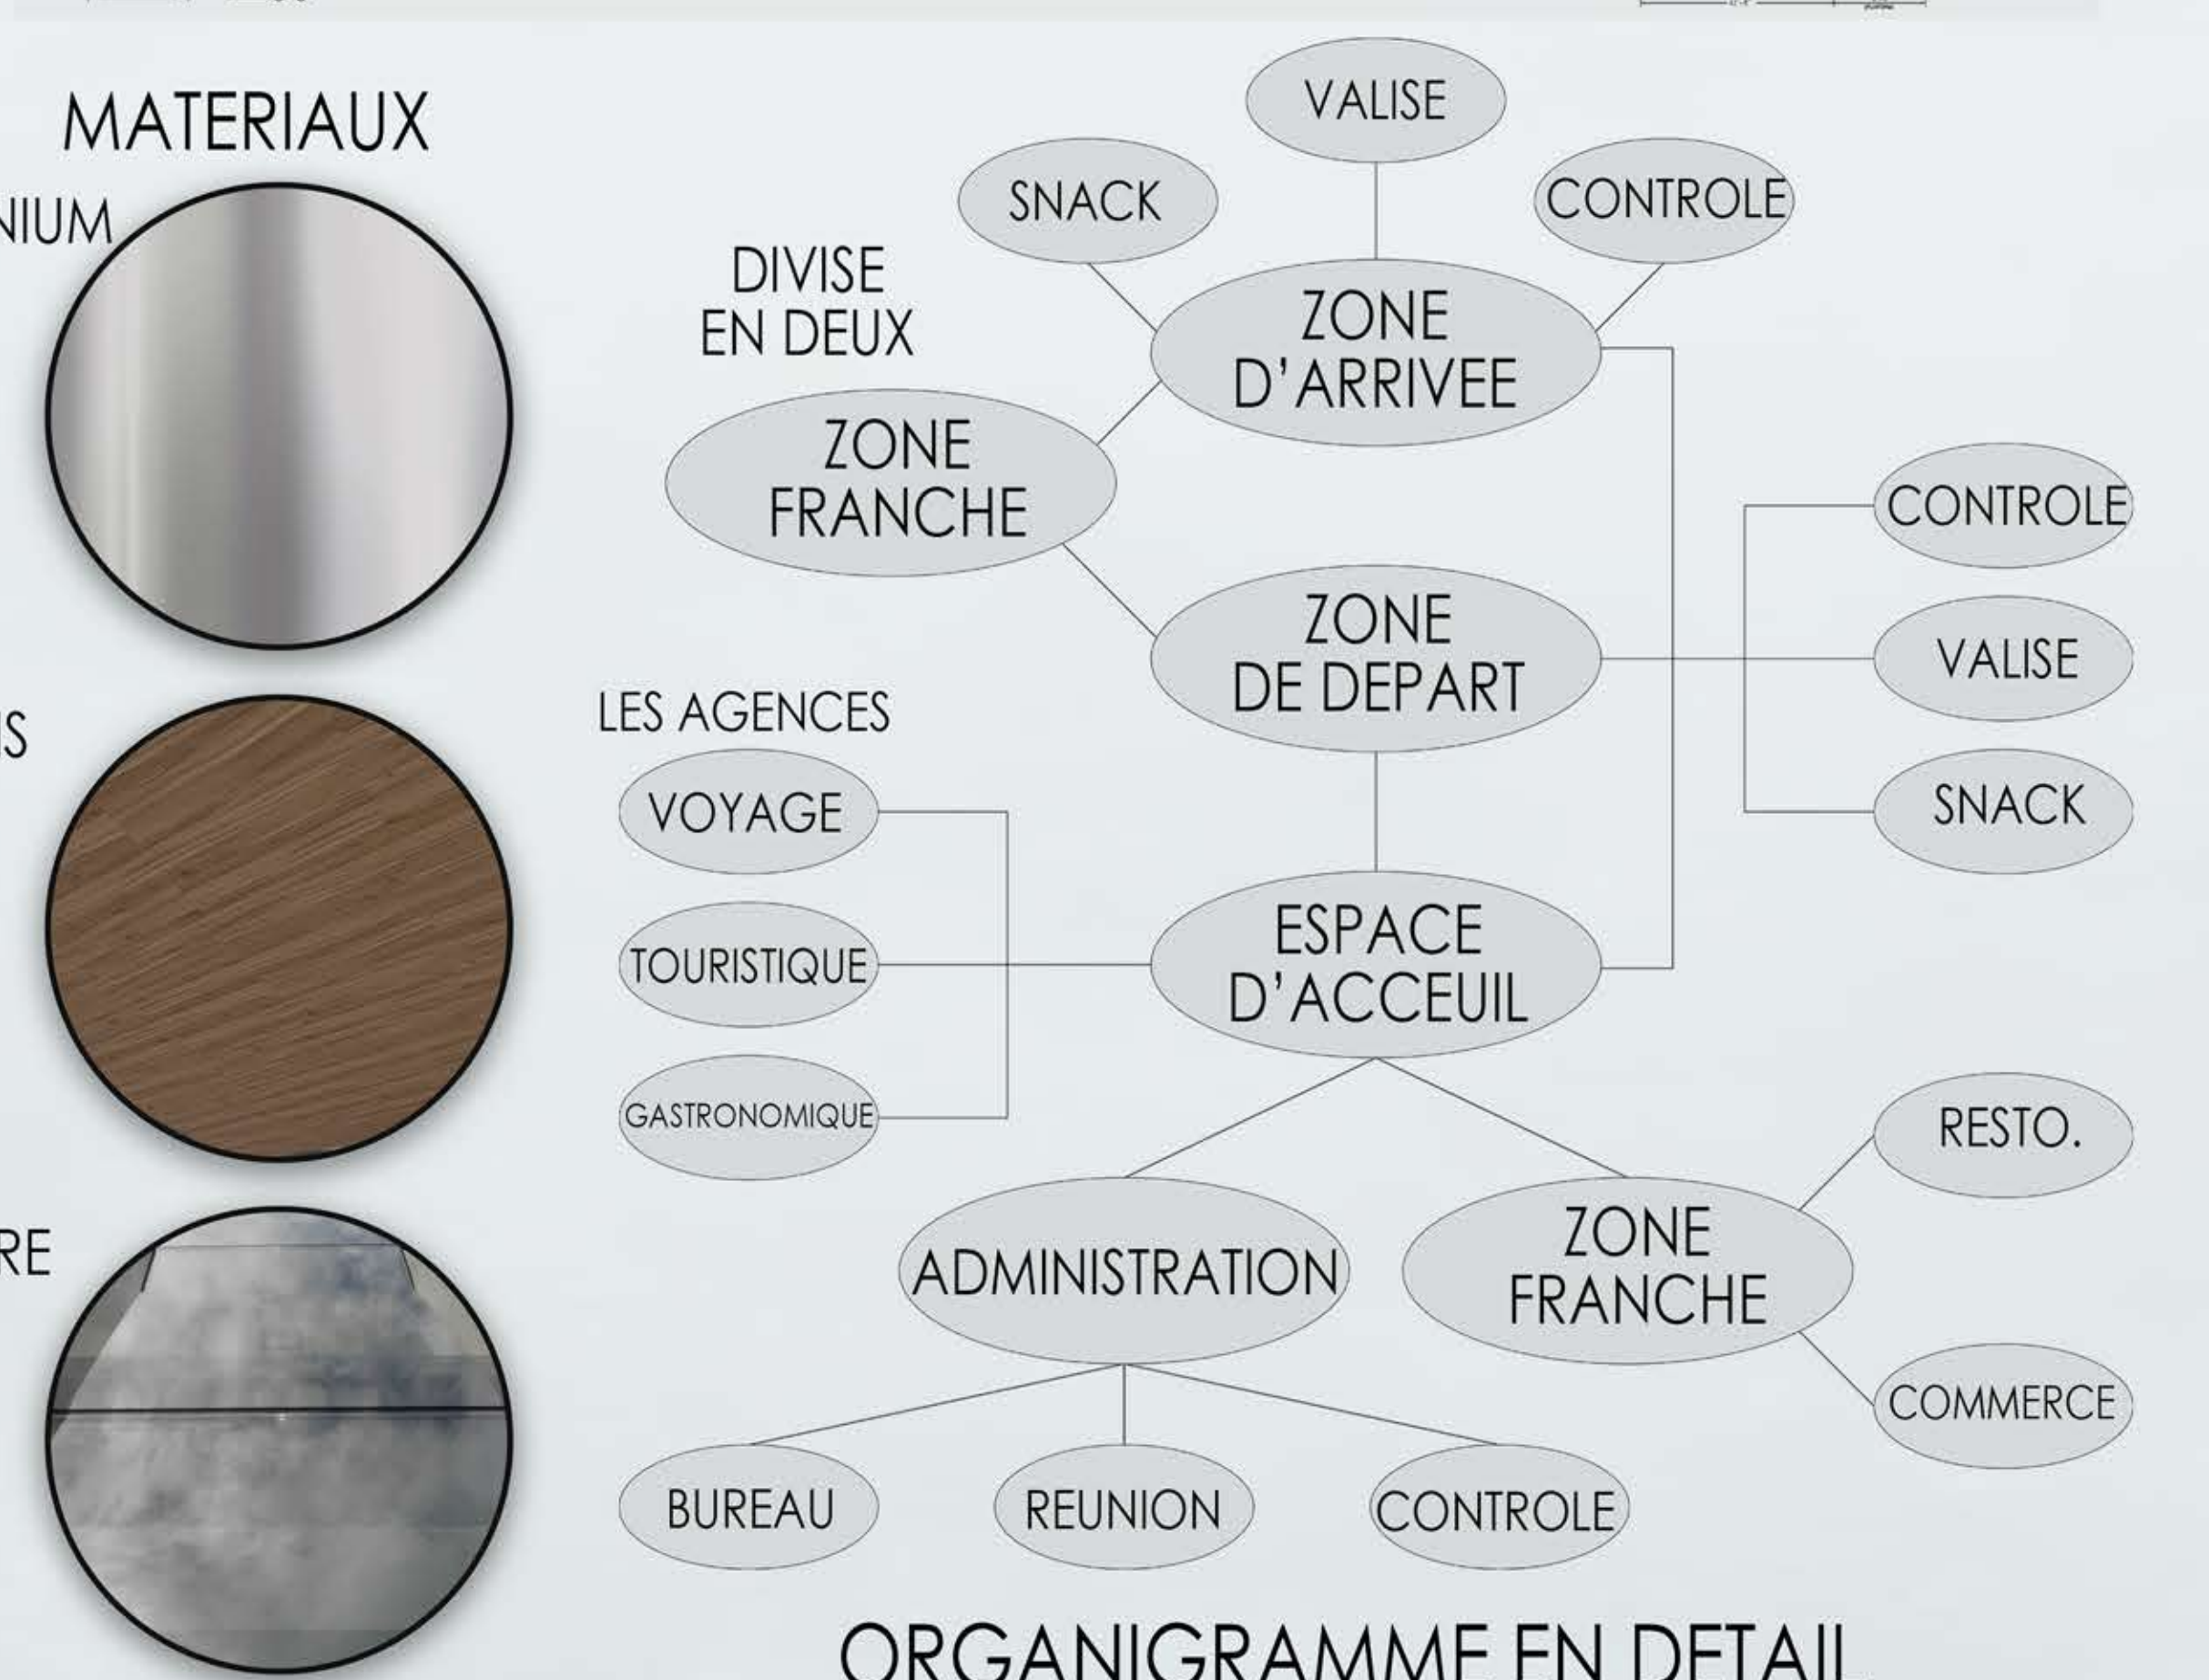


ORGANIGRAMME EN DETAIL

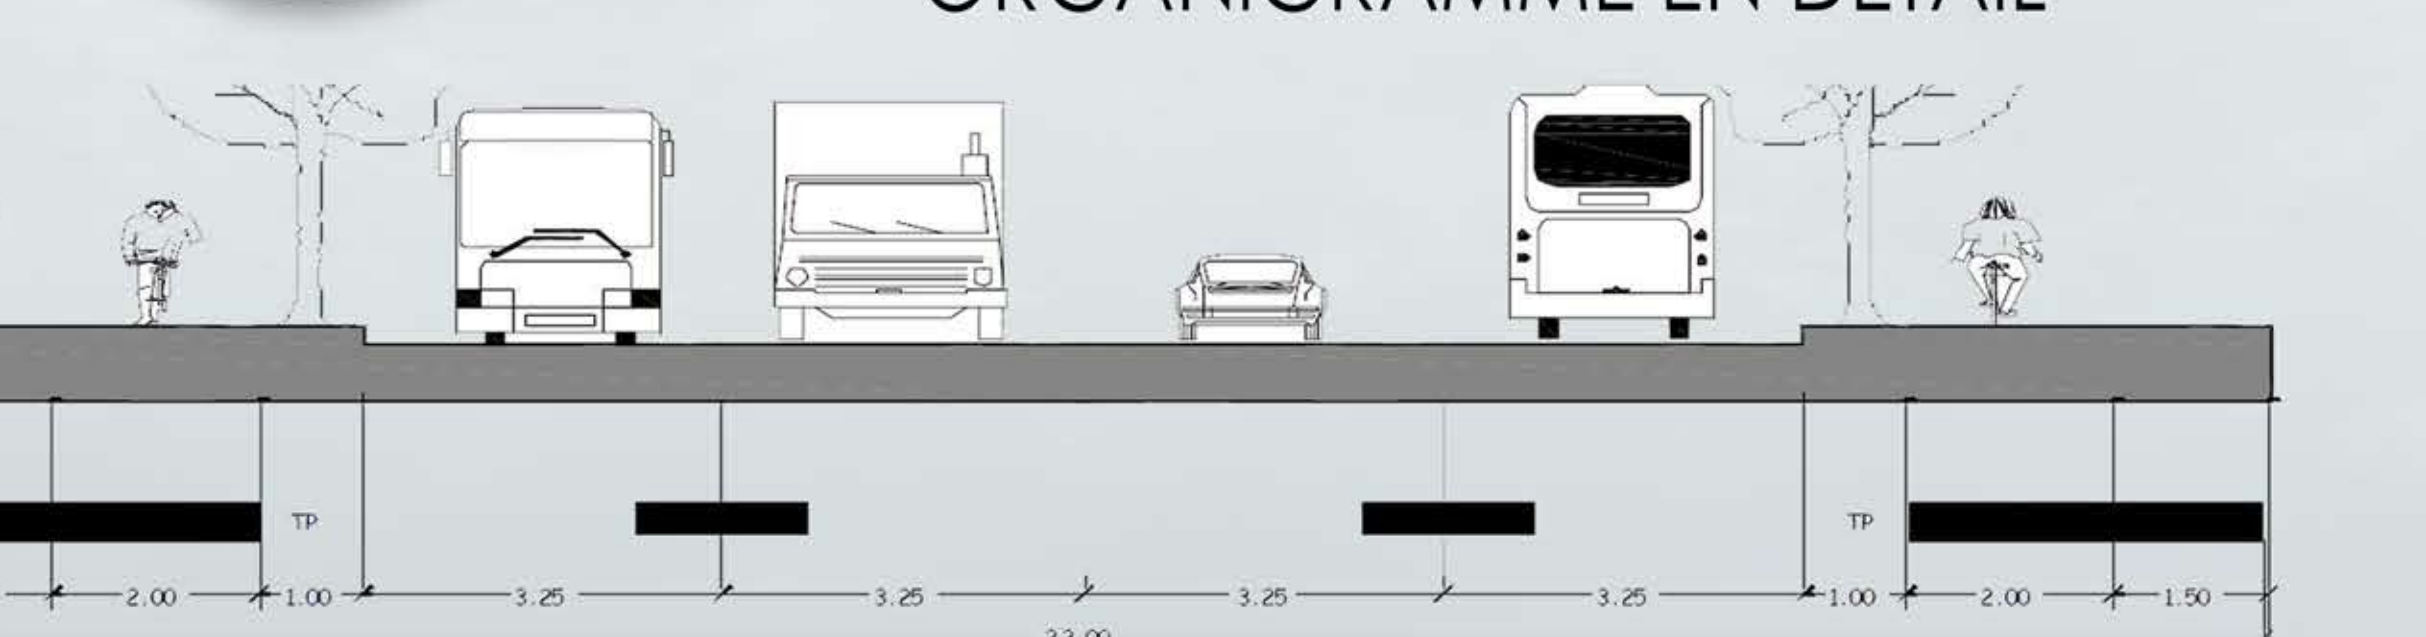

POSSIBILITE D'AGENCEMENT DES ACCES

CONCEPT:

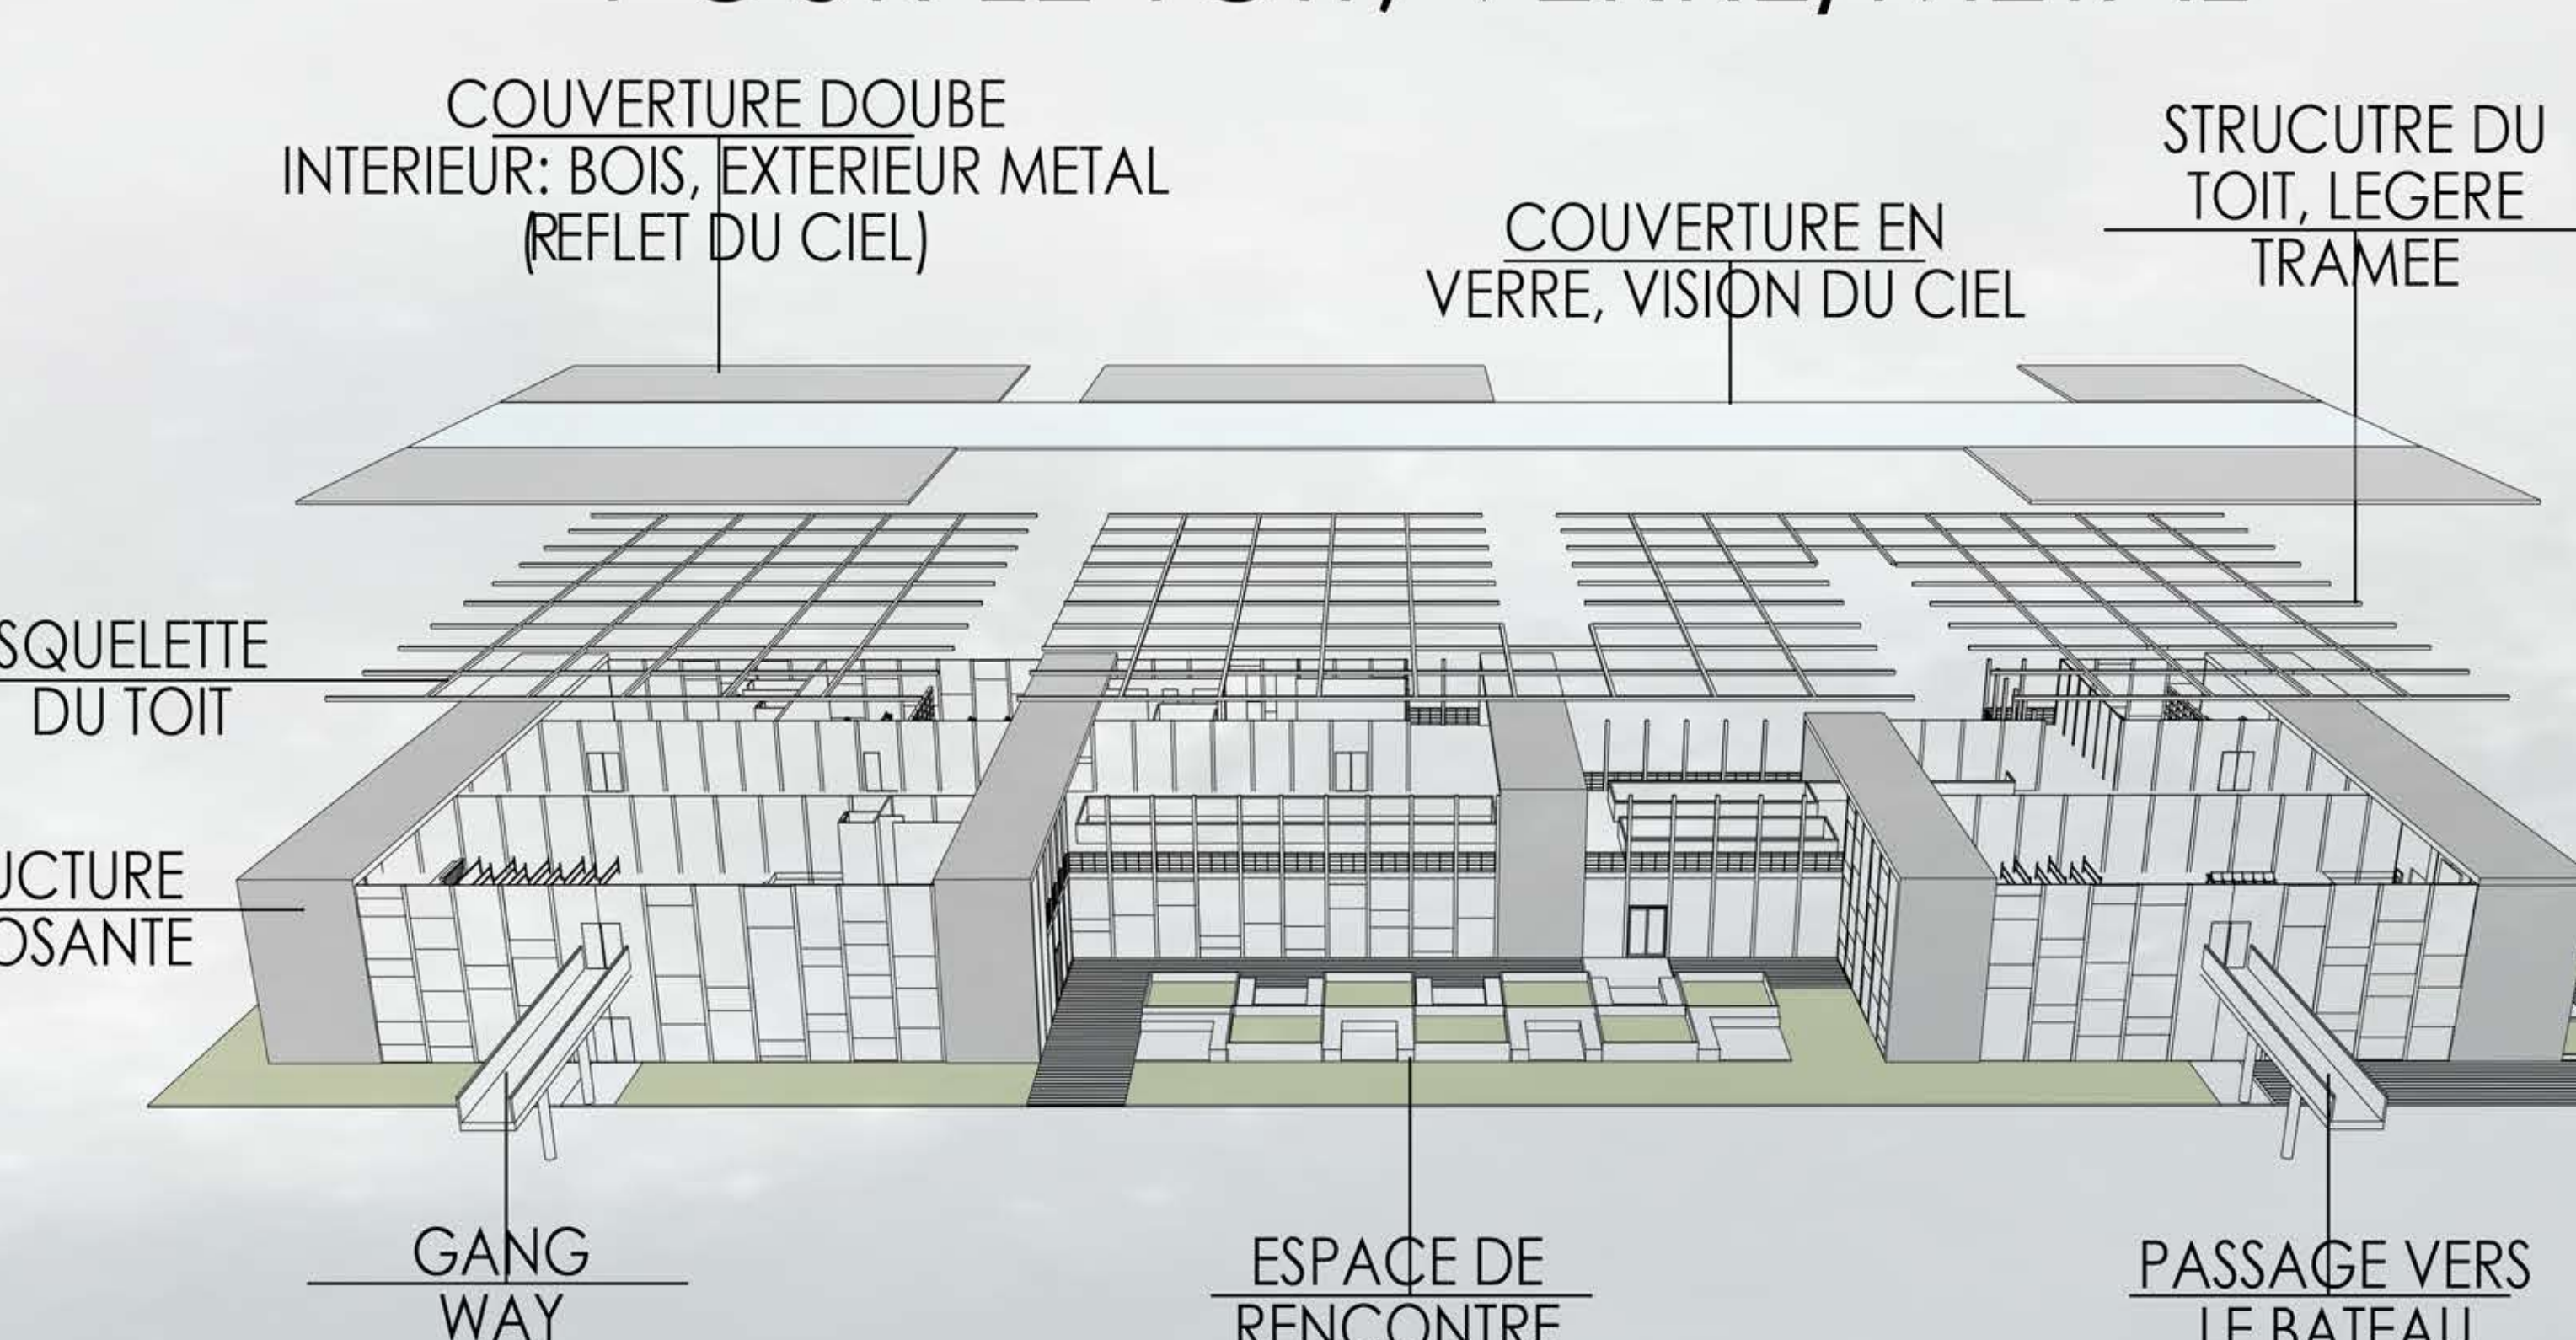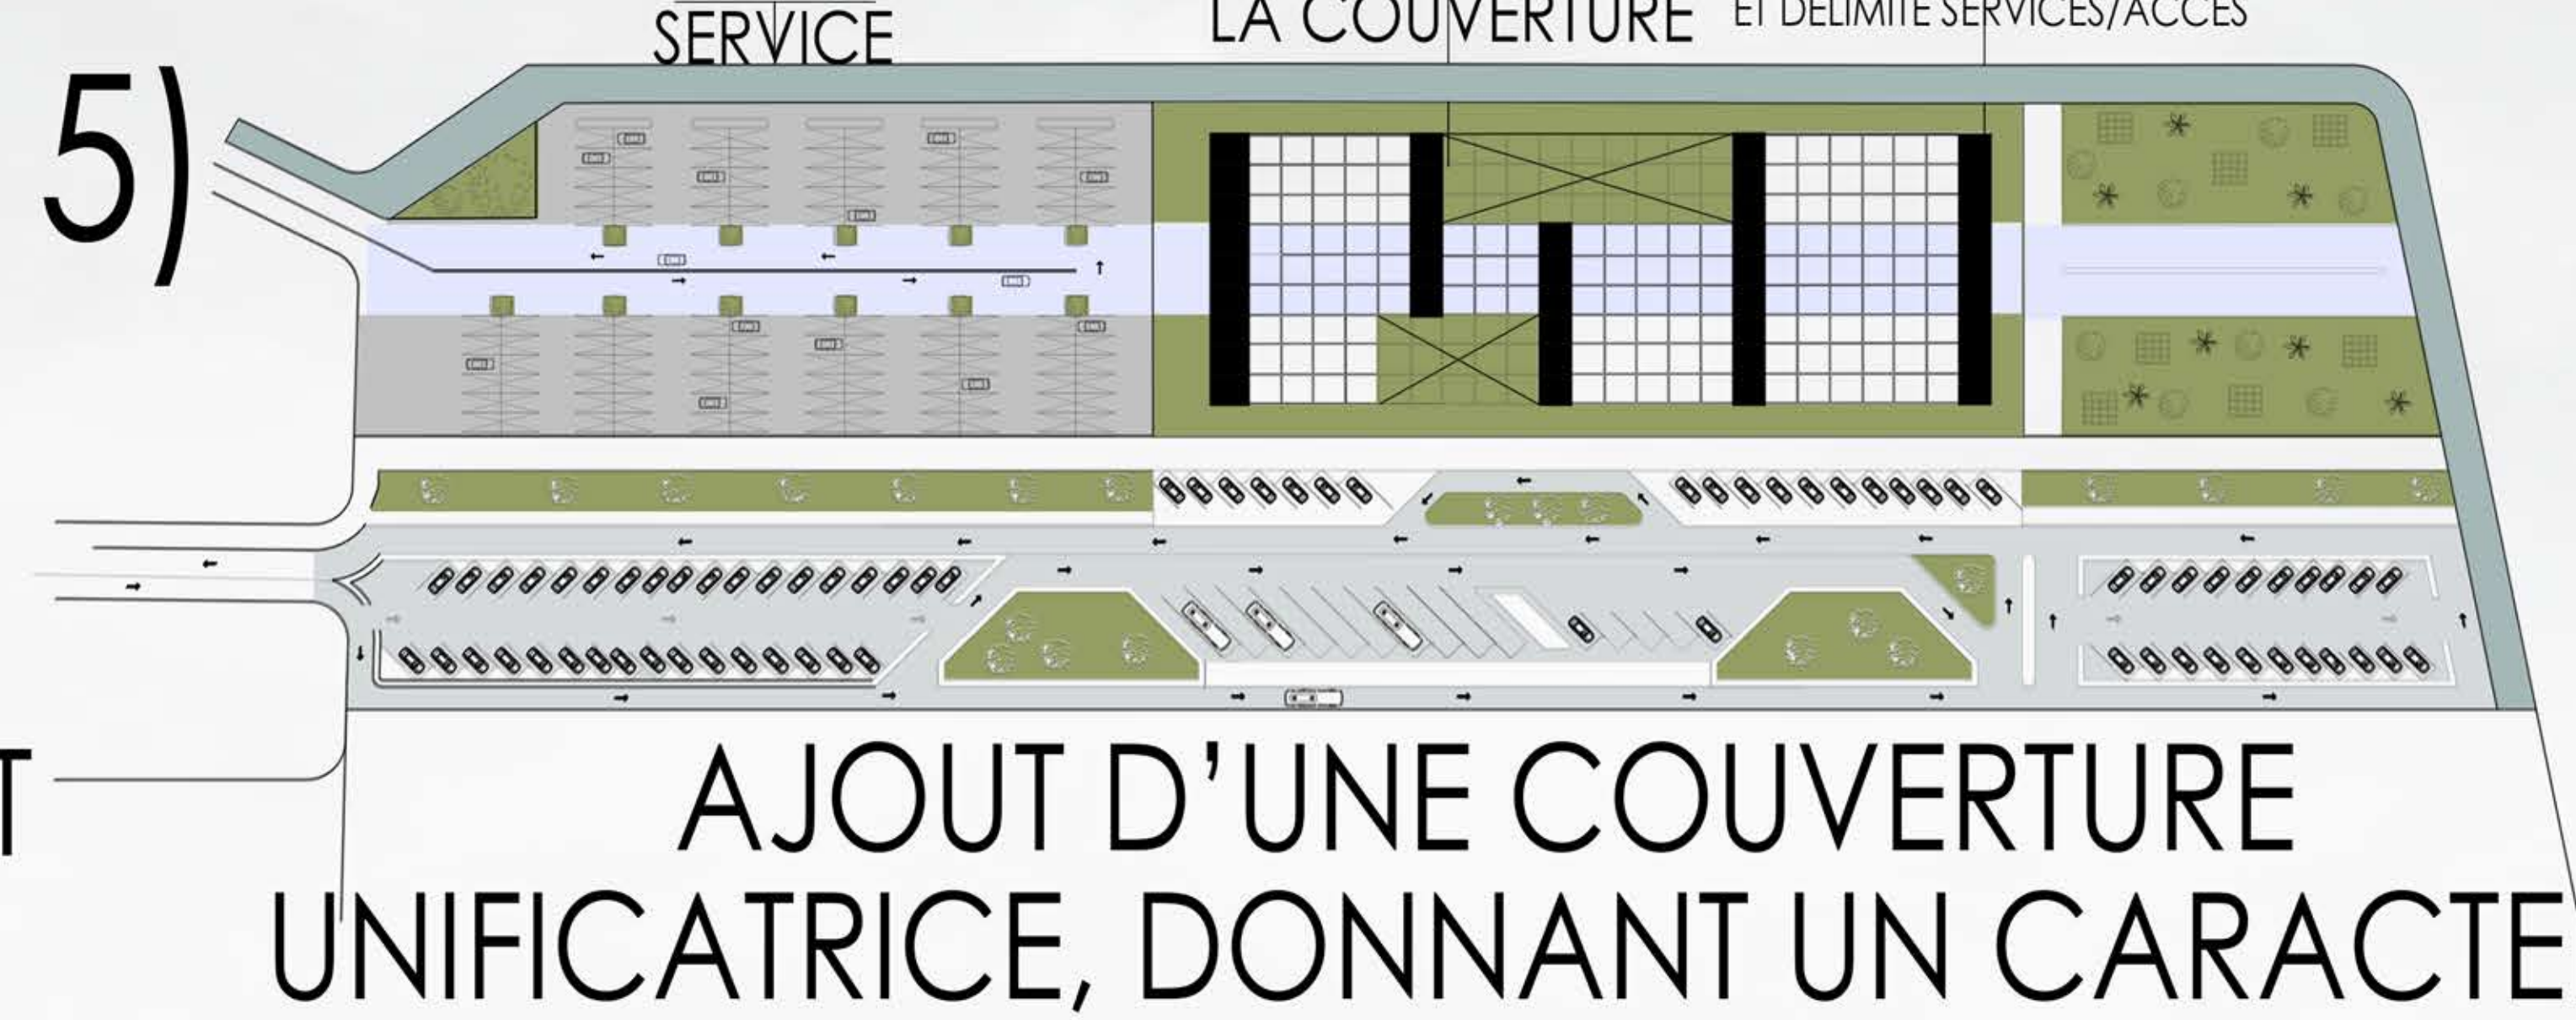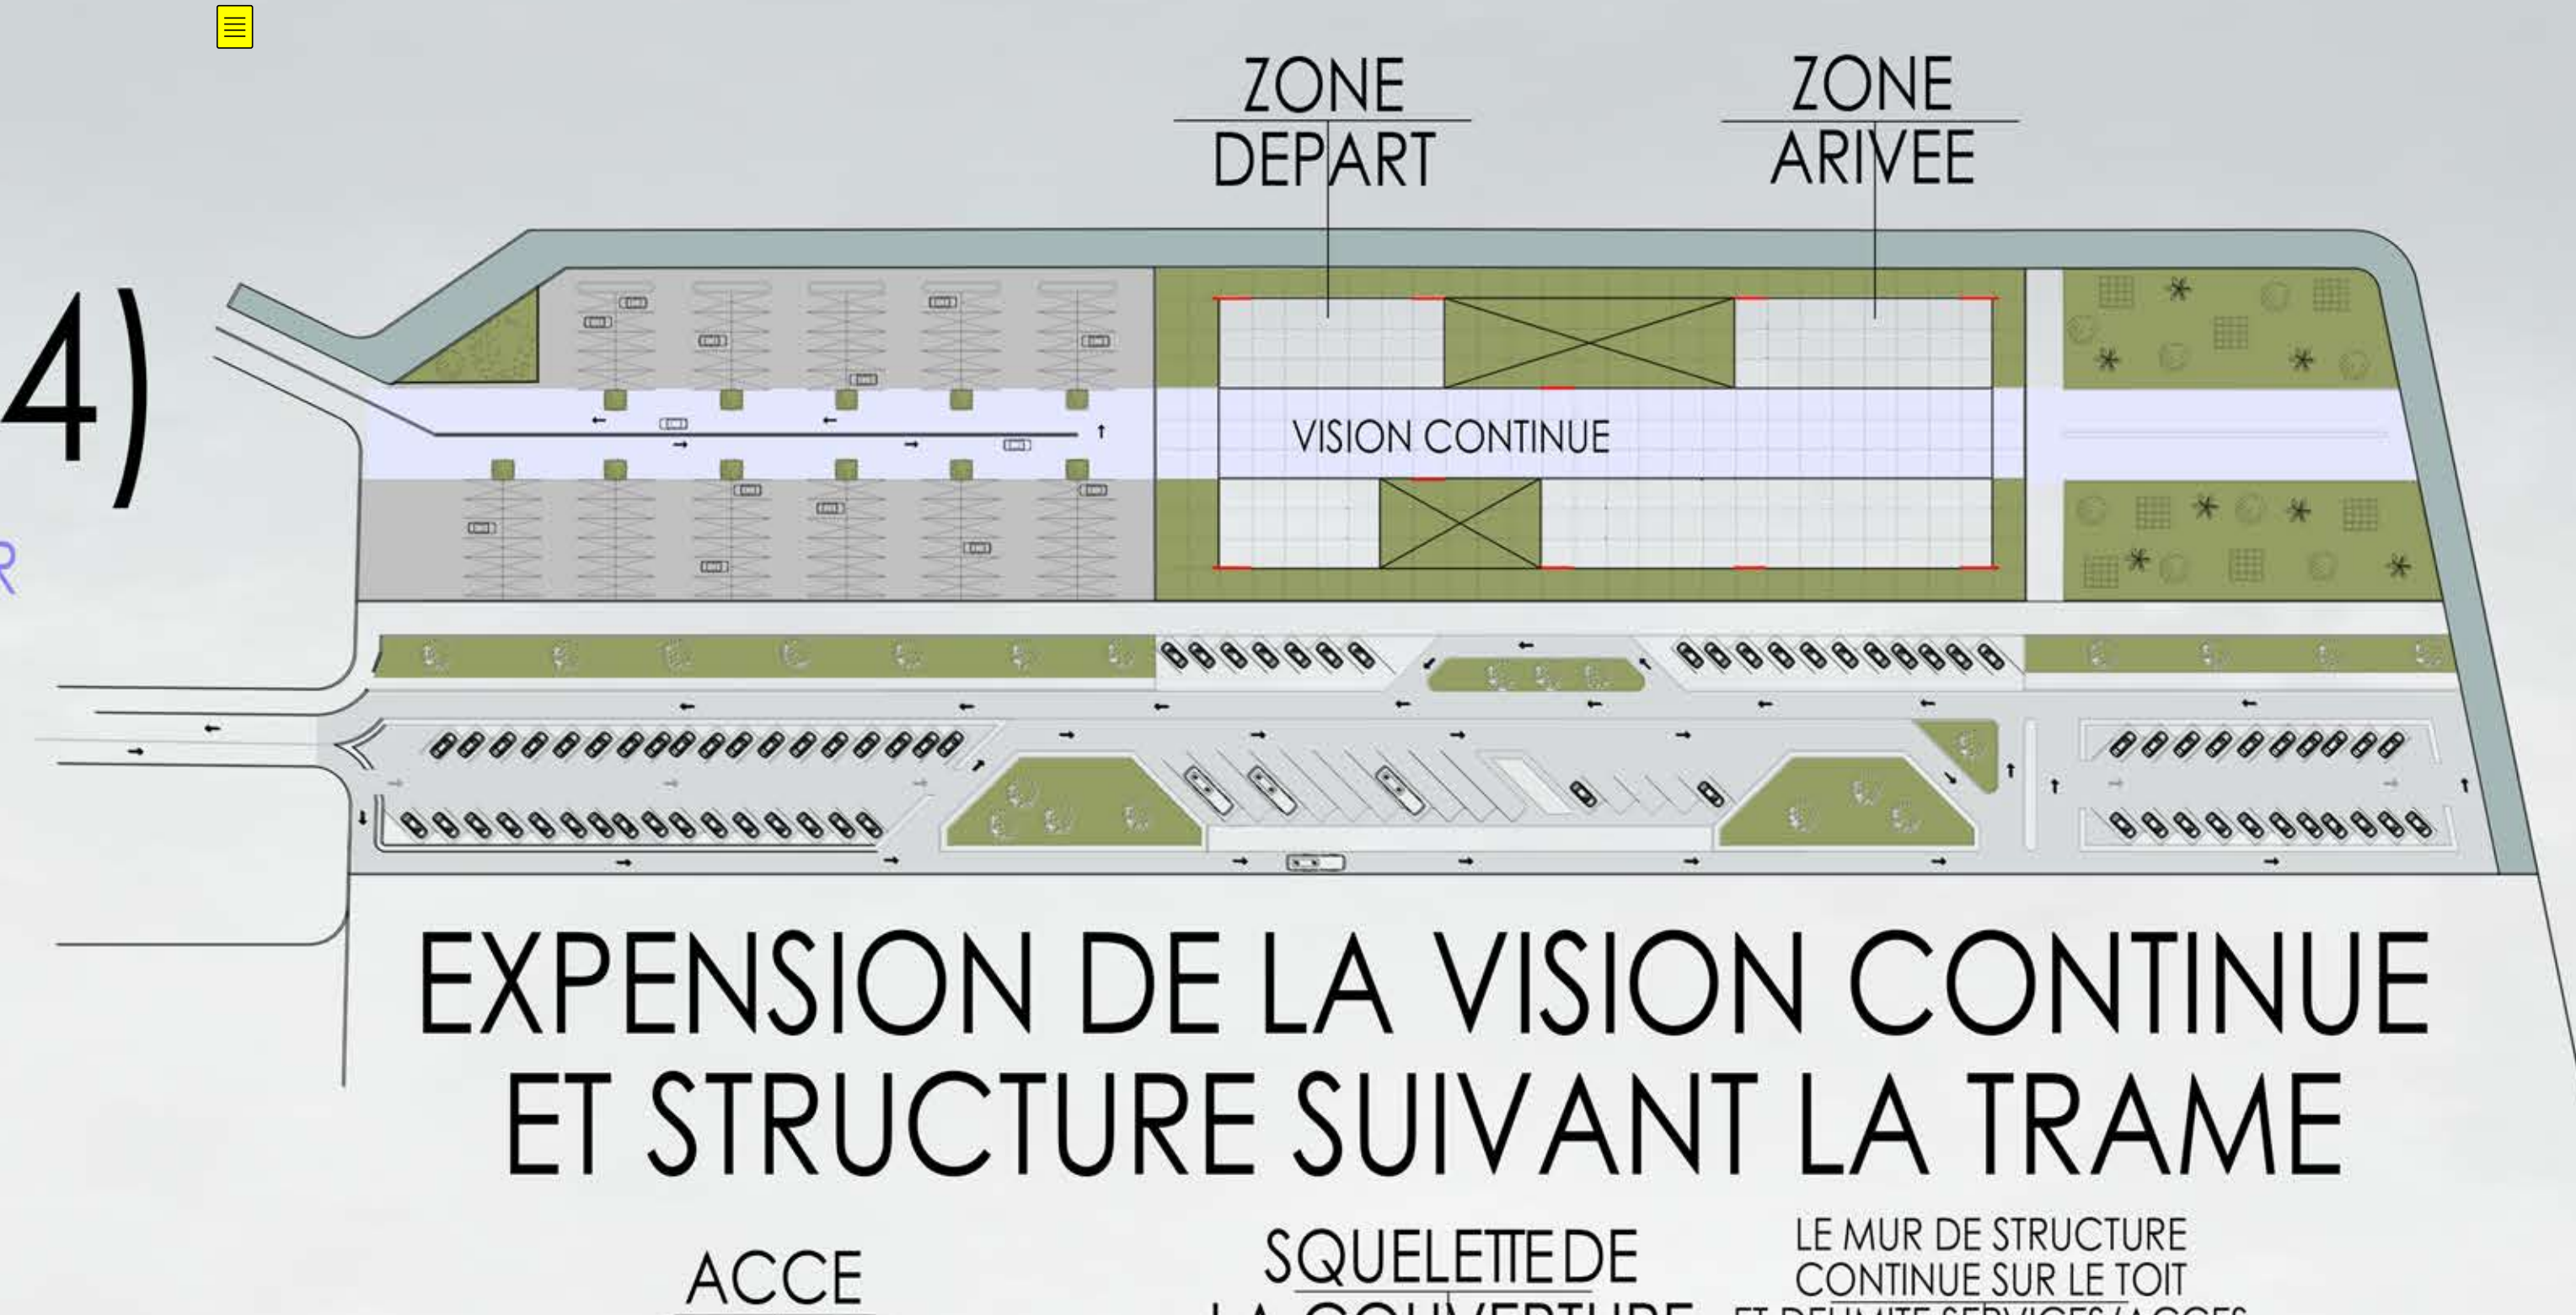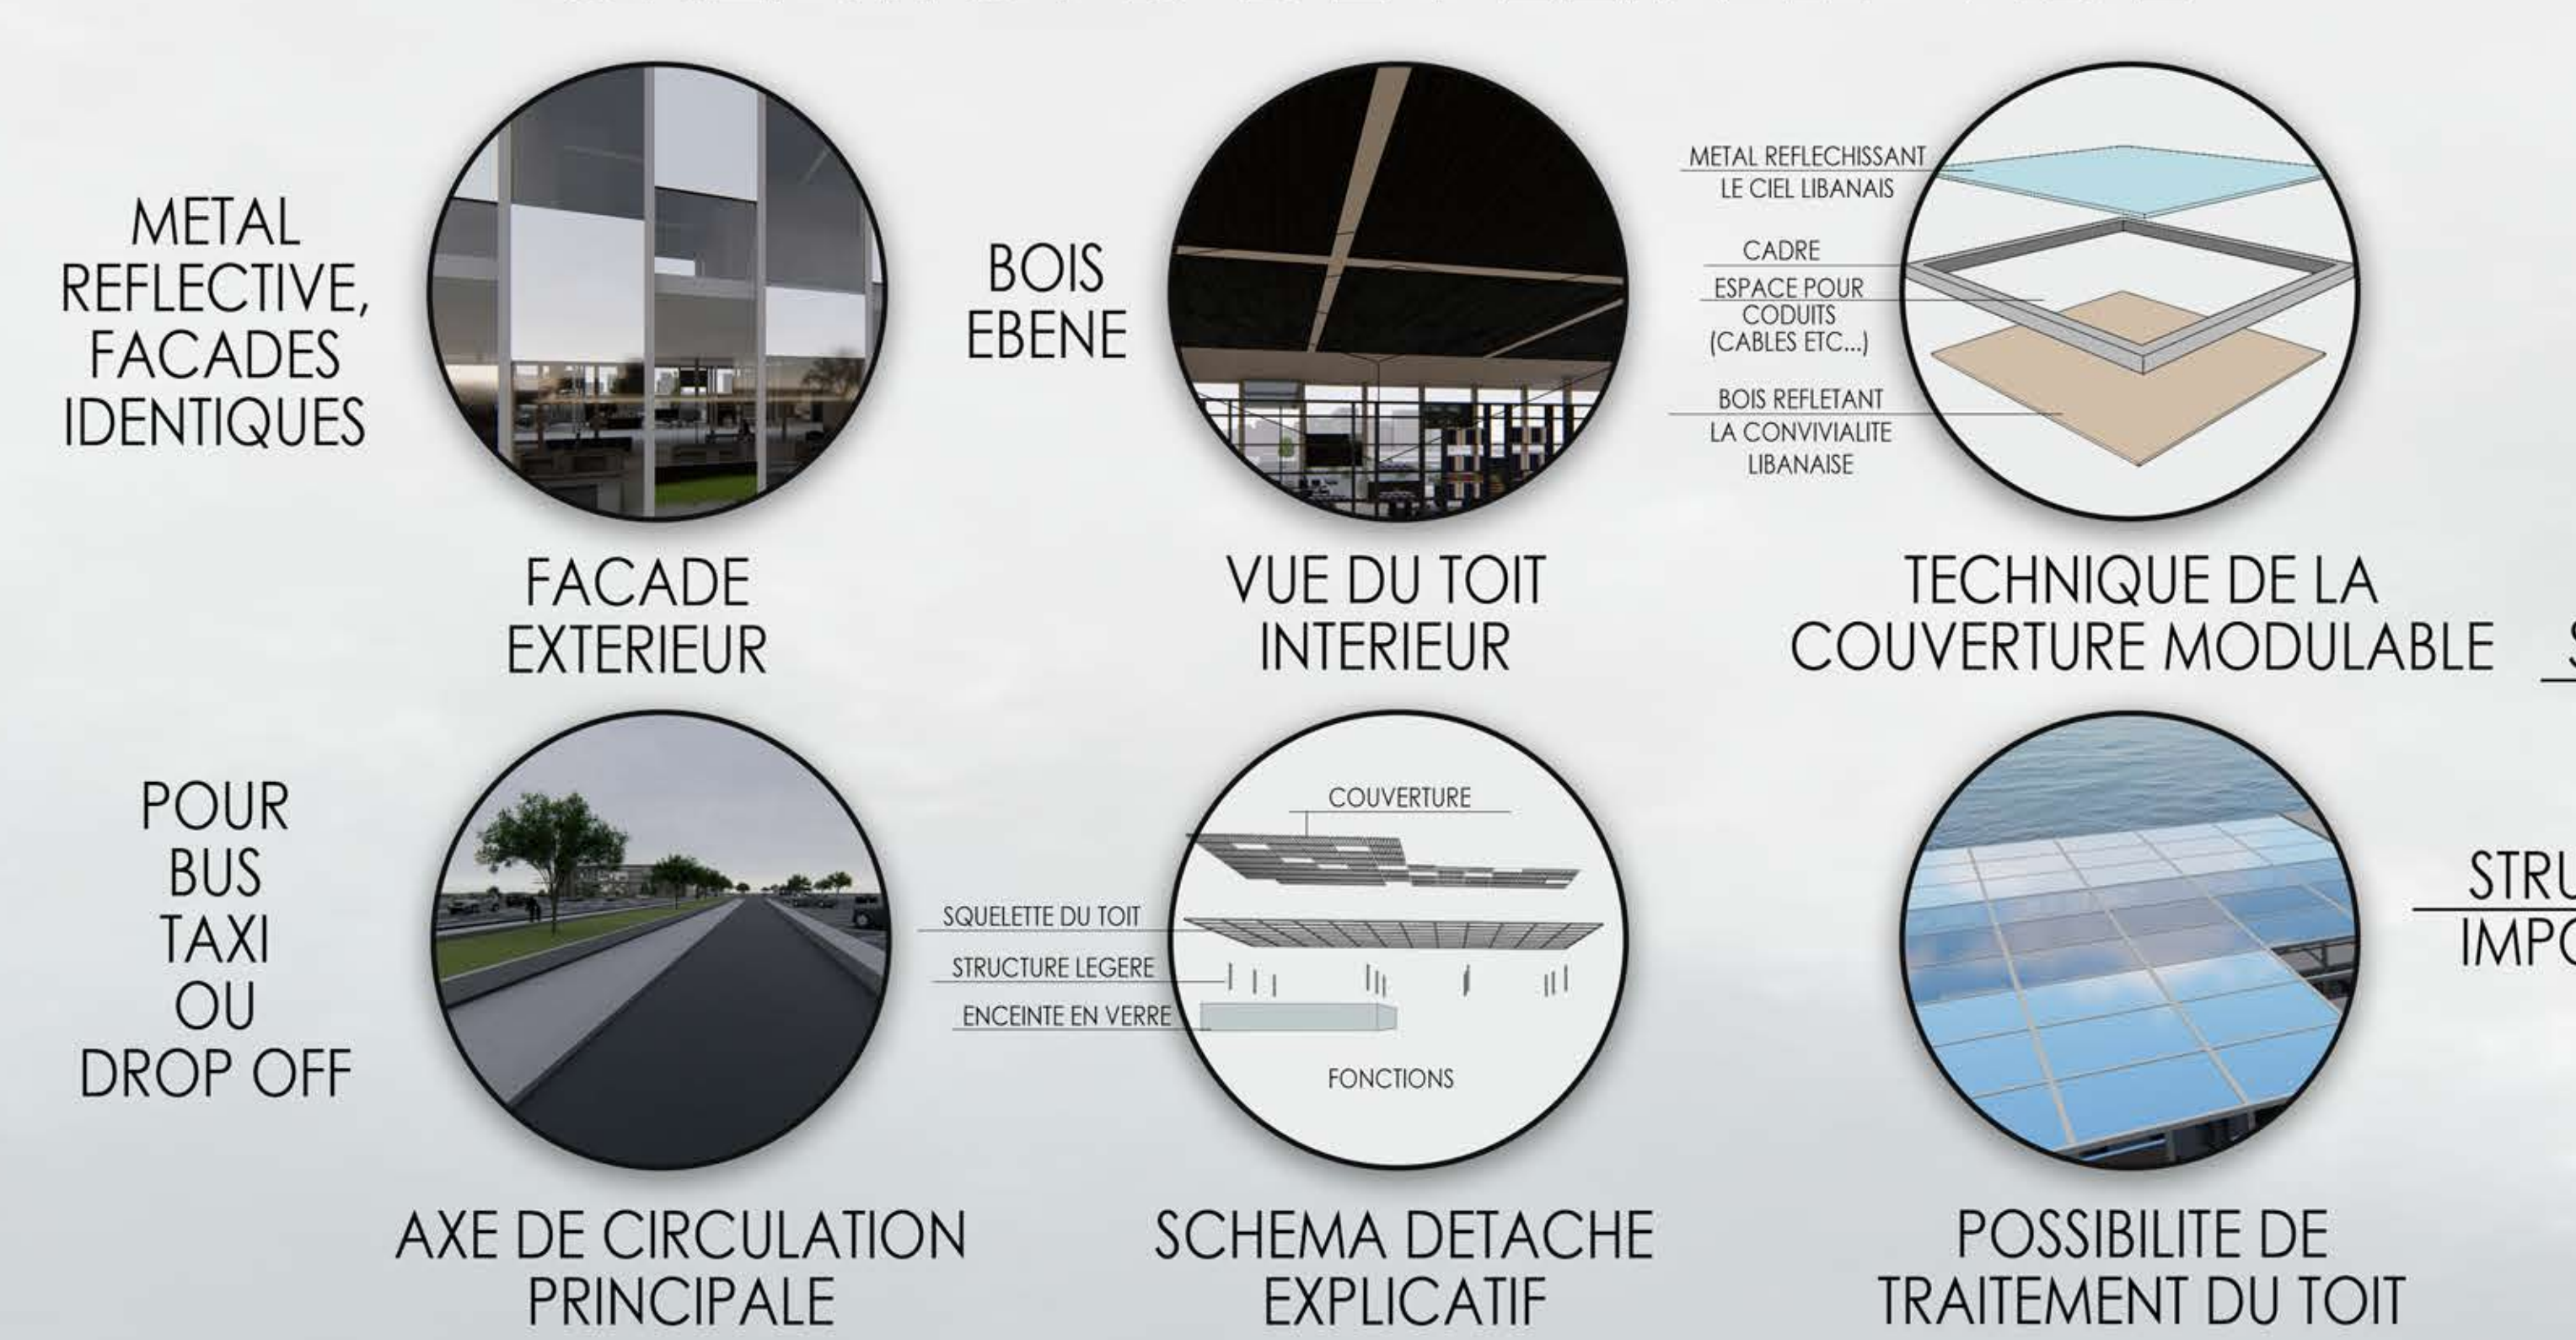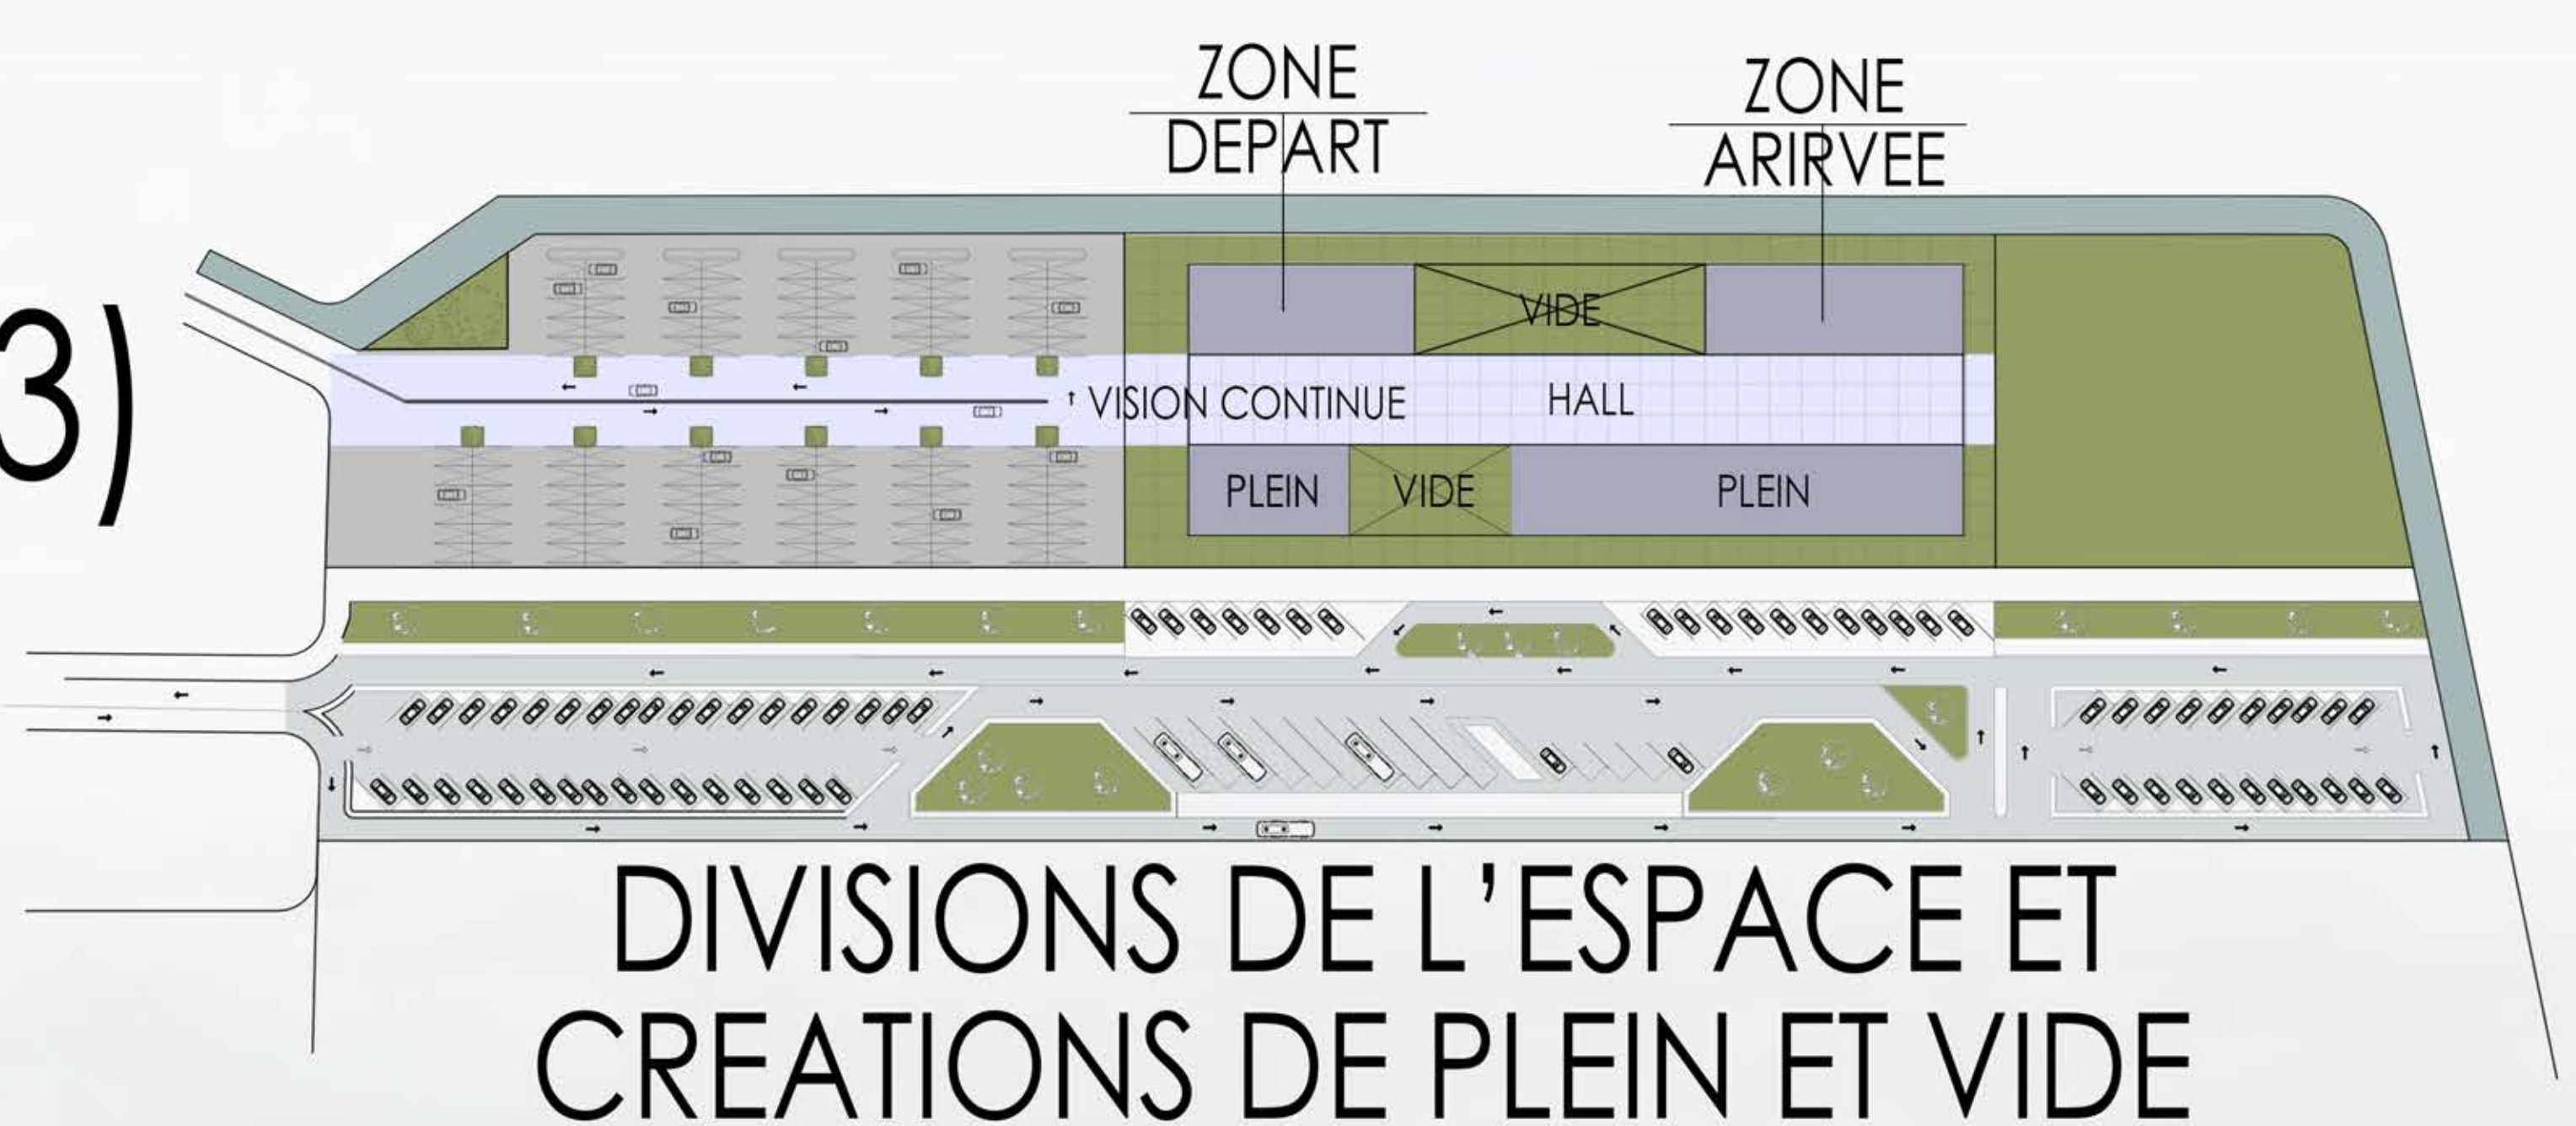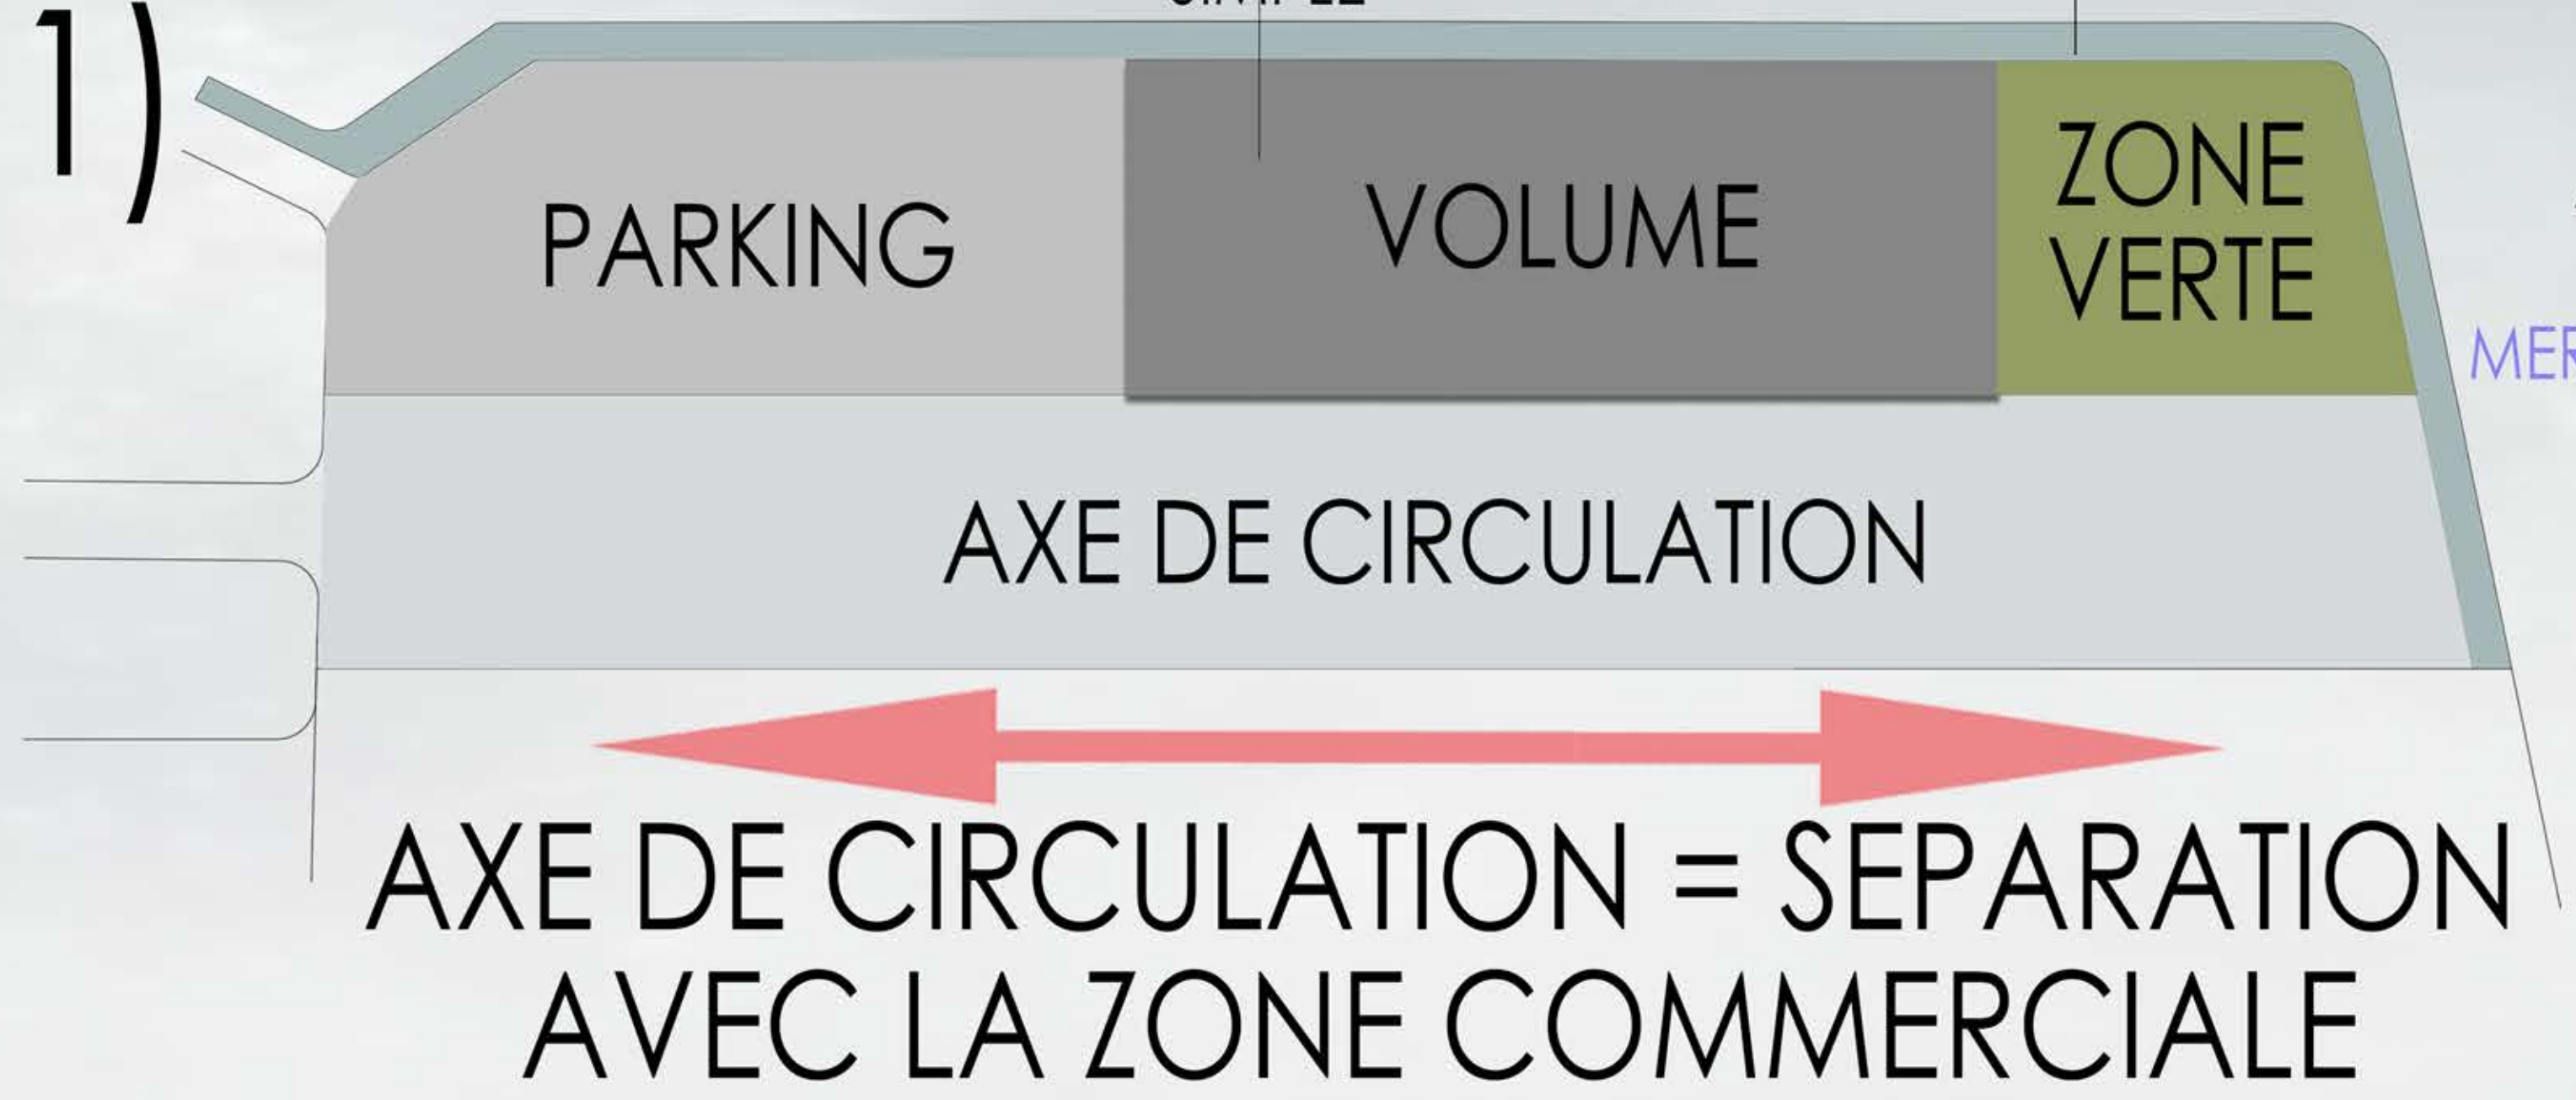

PROJET 1: FLUXUS HOMINIS

ZONE COMMERCIALE





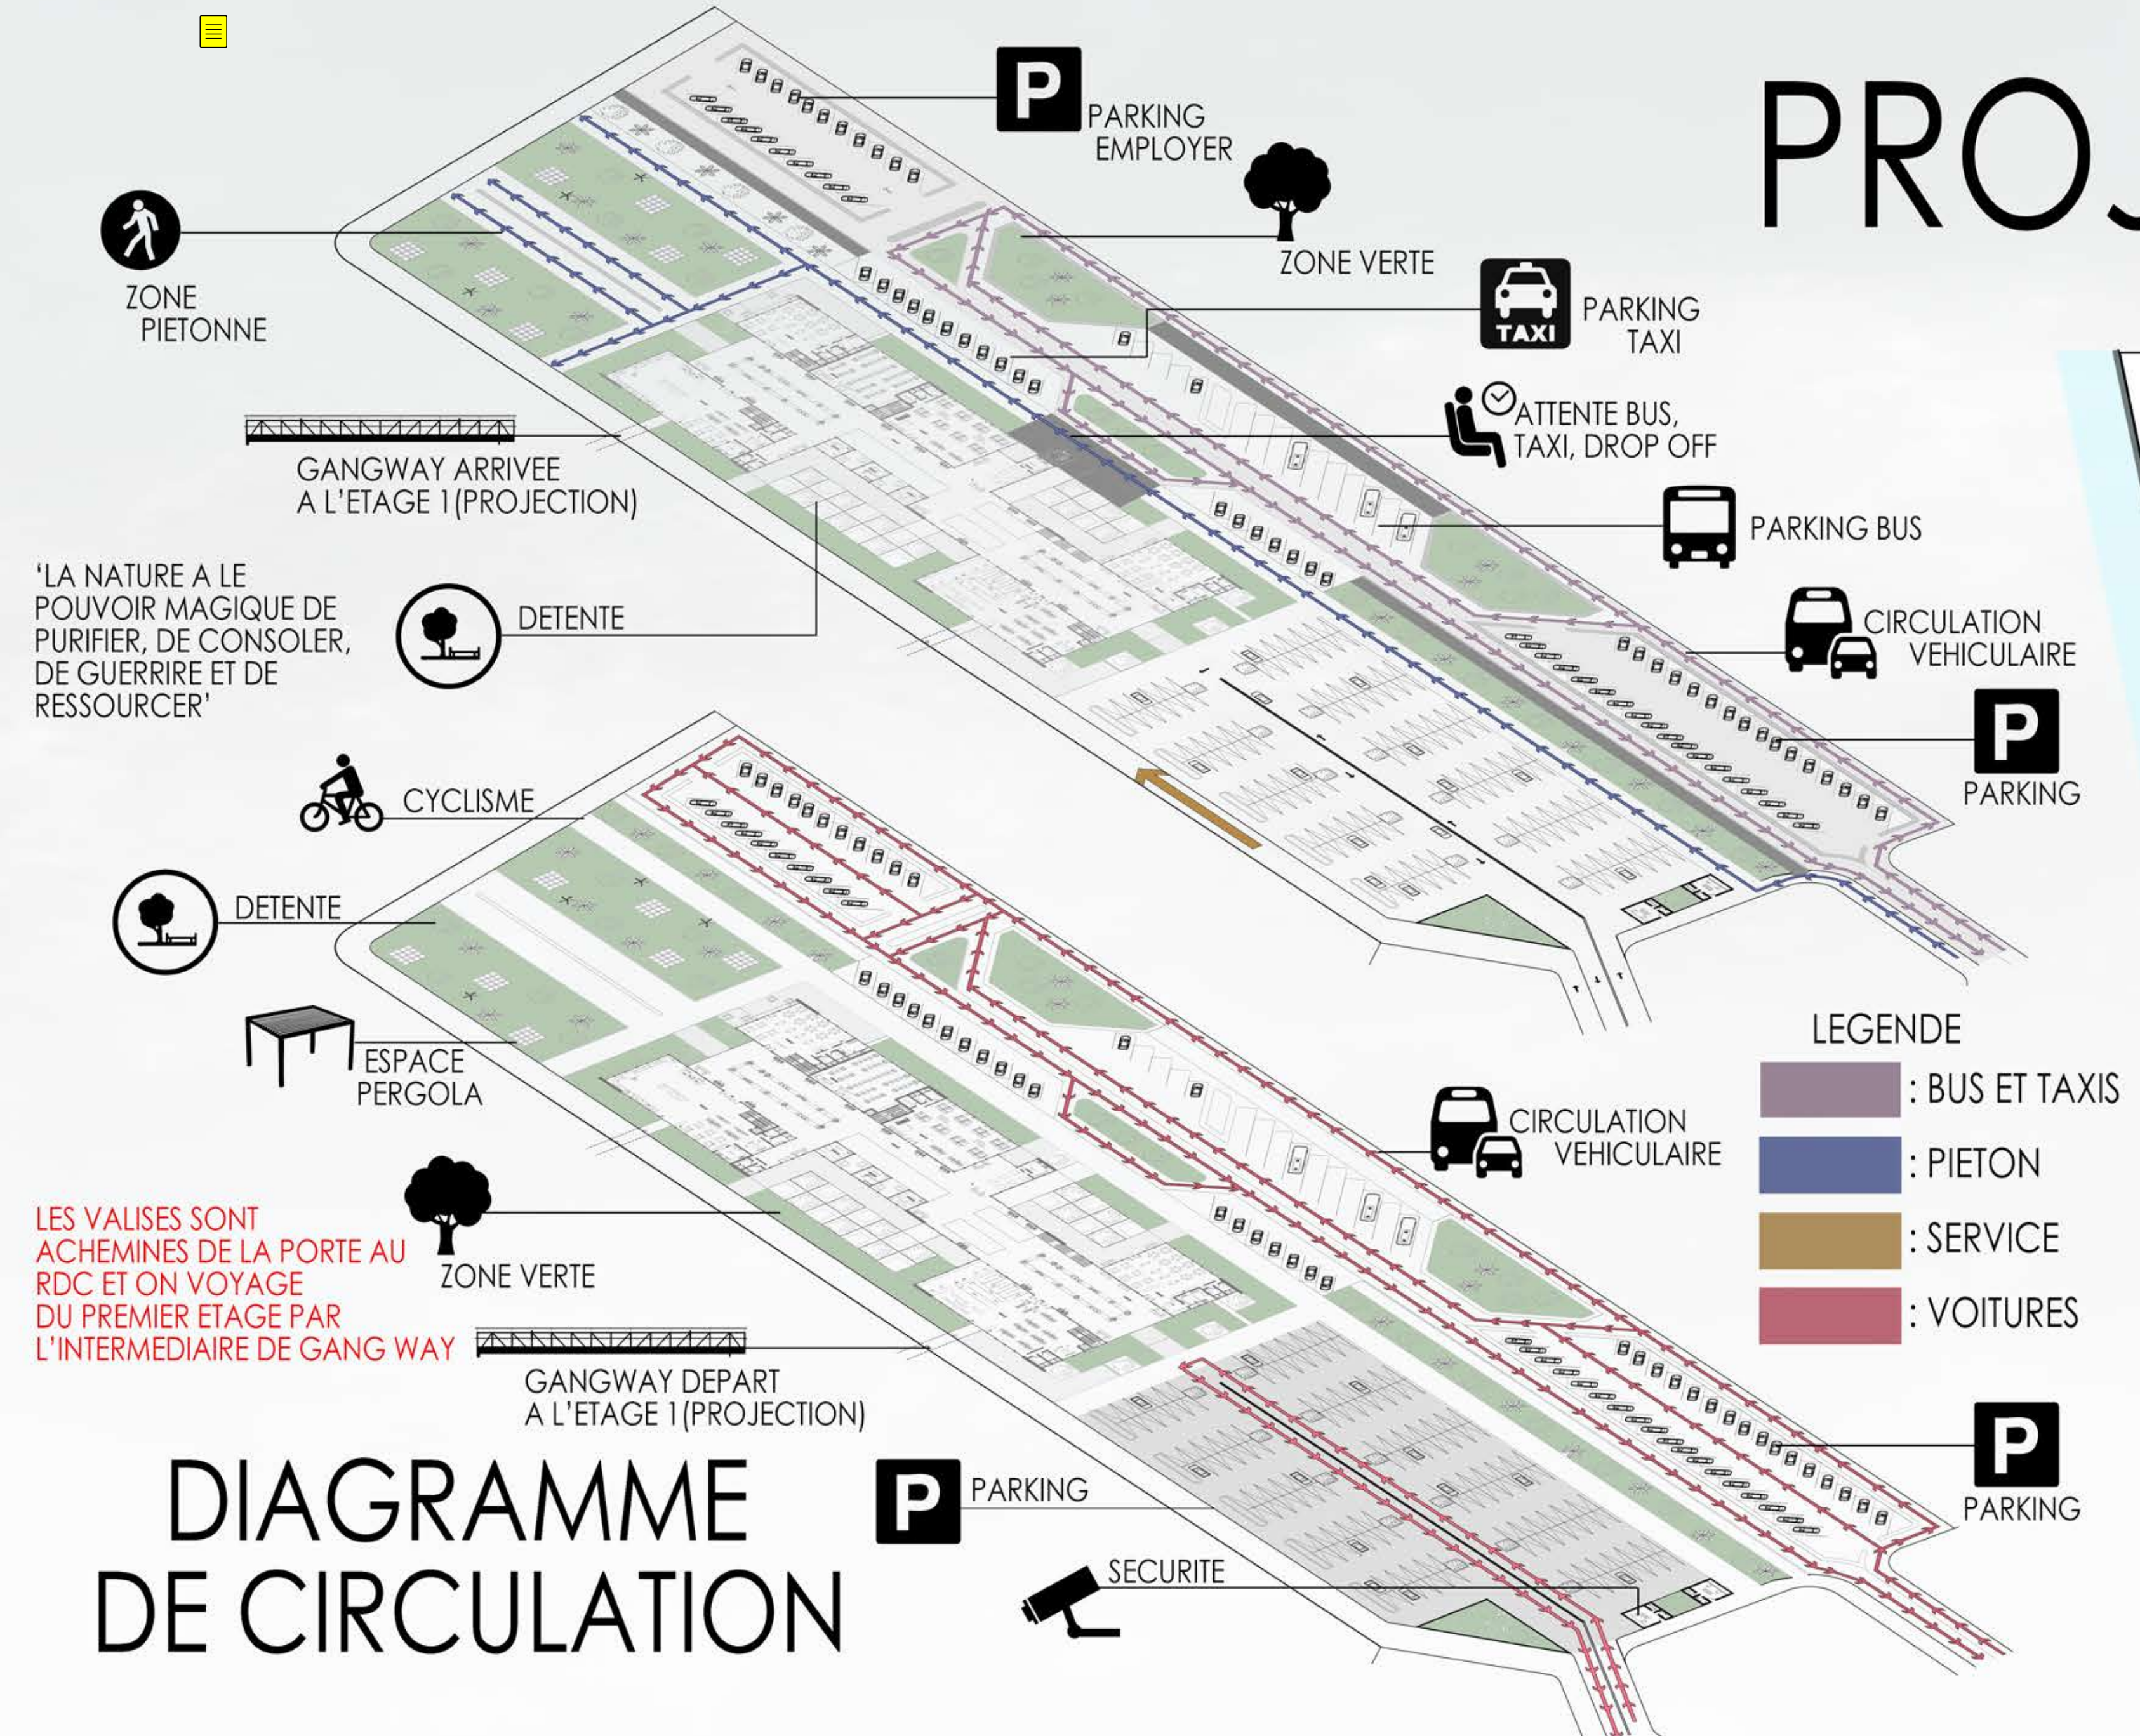


DIAGRAMME DE FONCTIONNEMENT

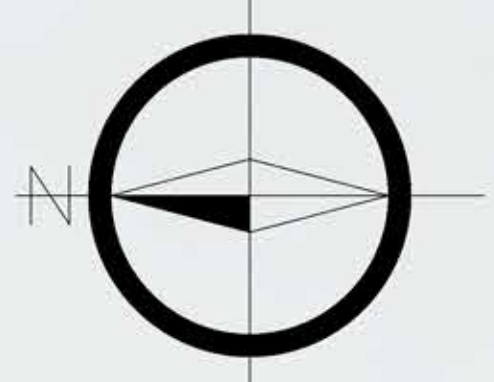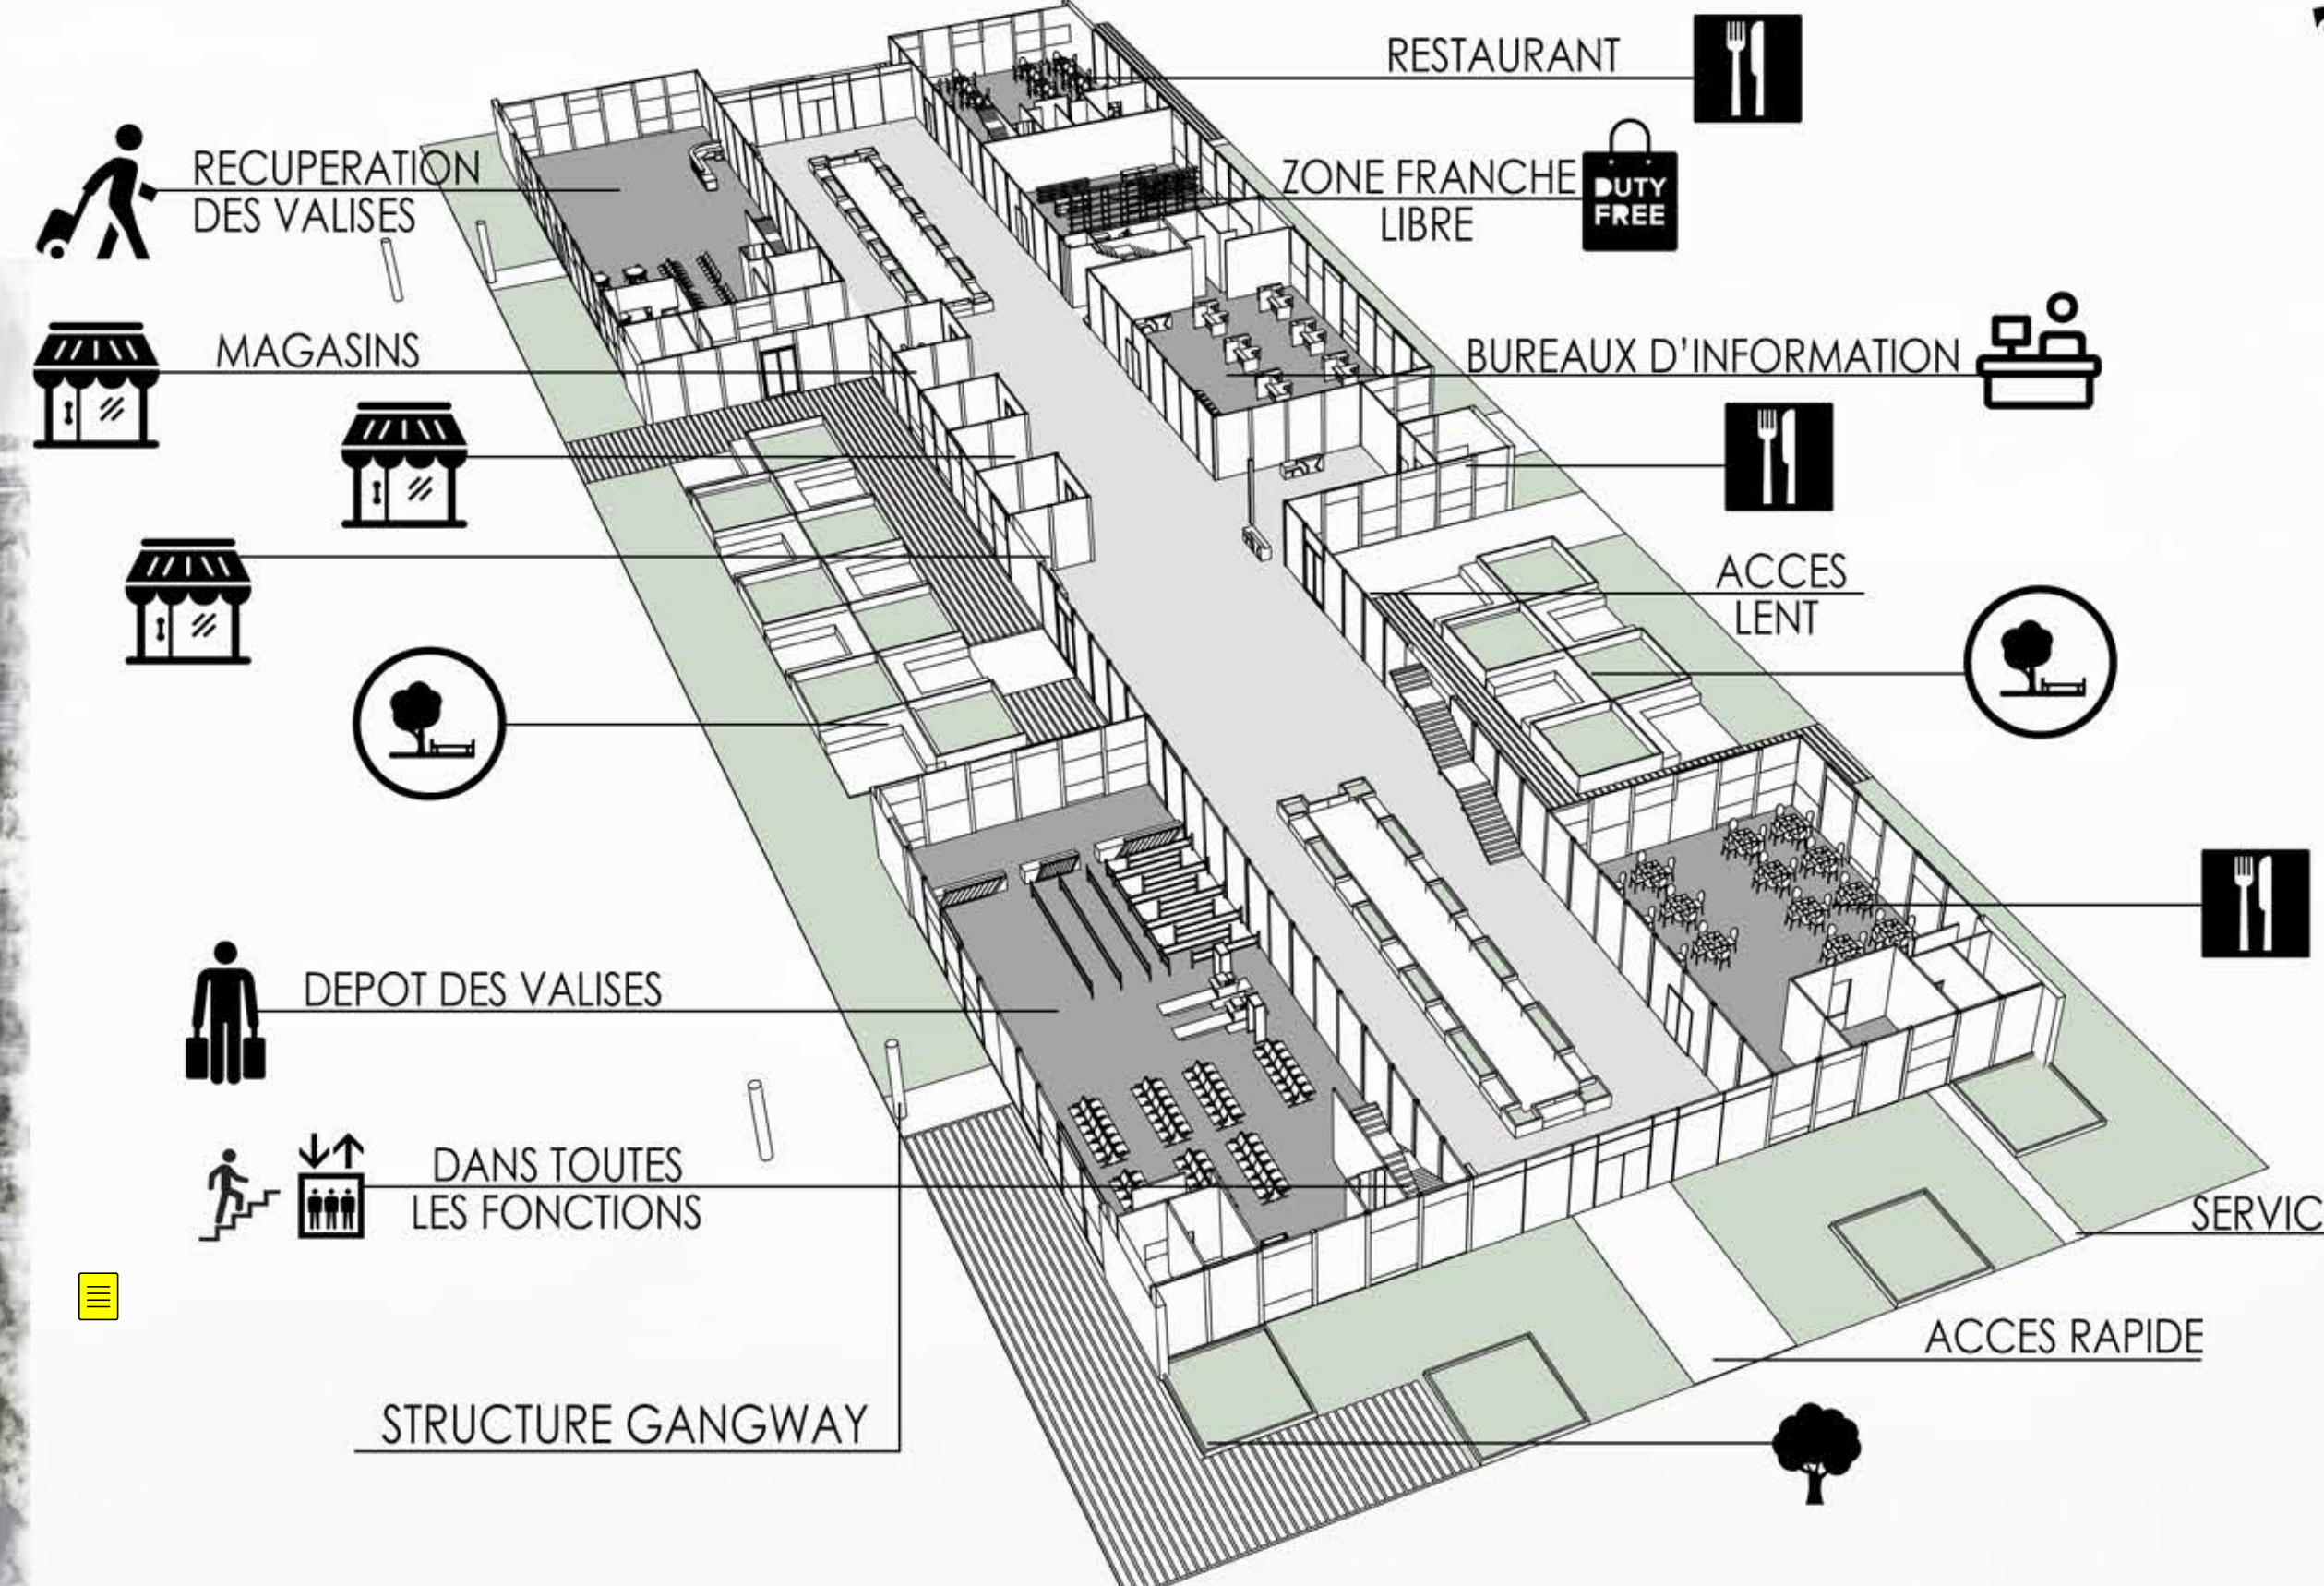


PLAN MASSE ECH: 1/200

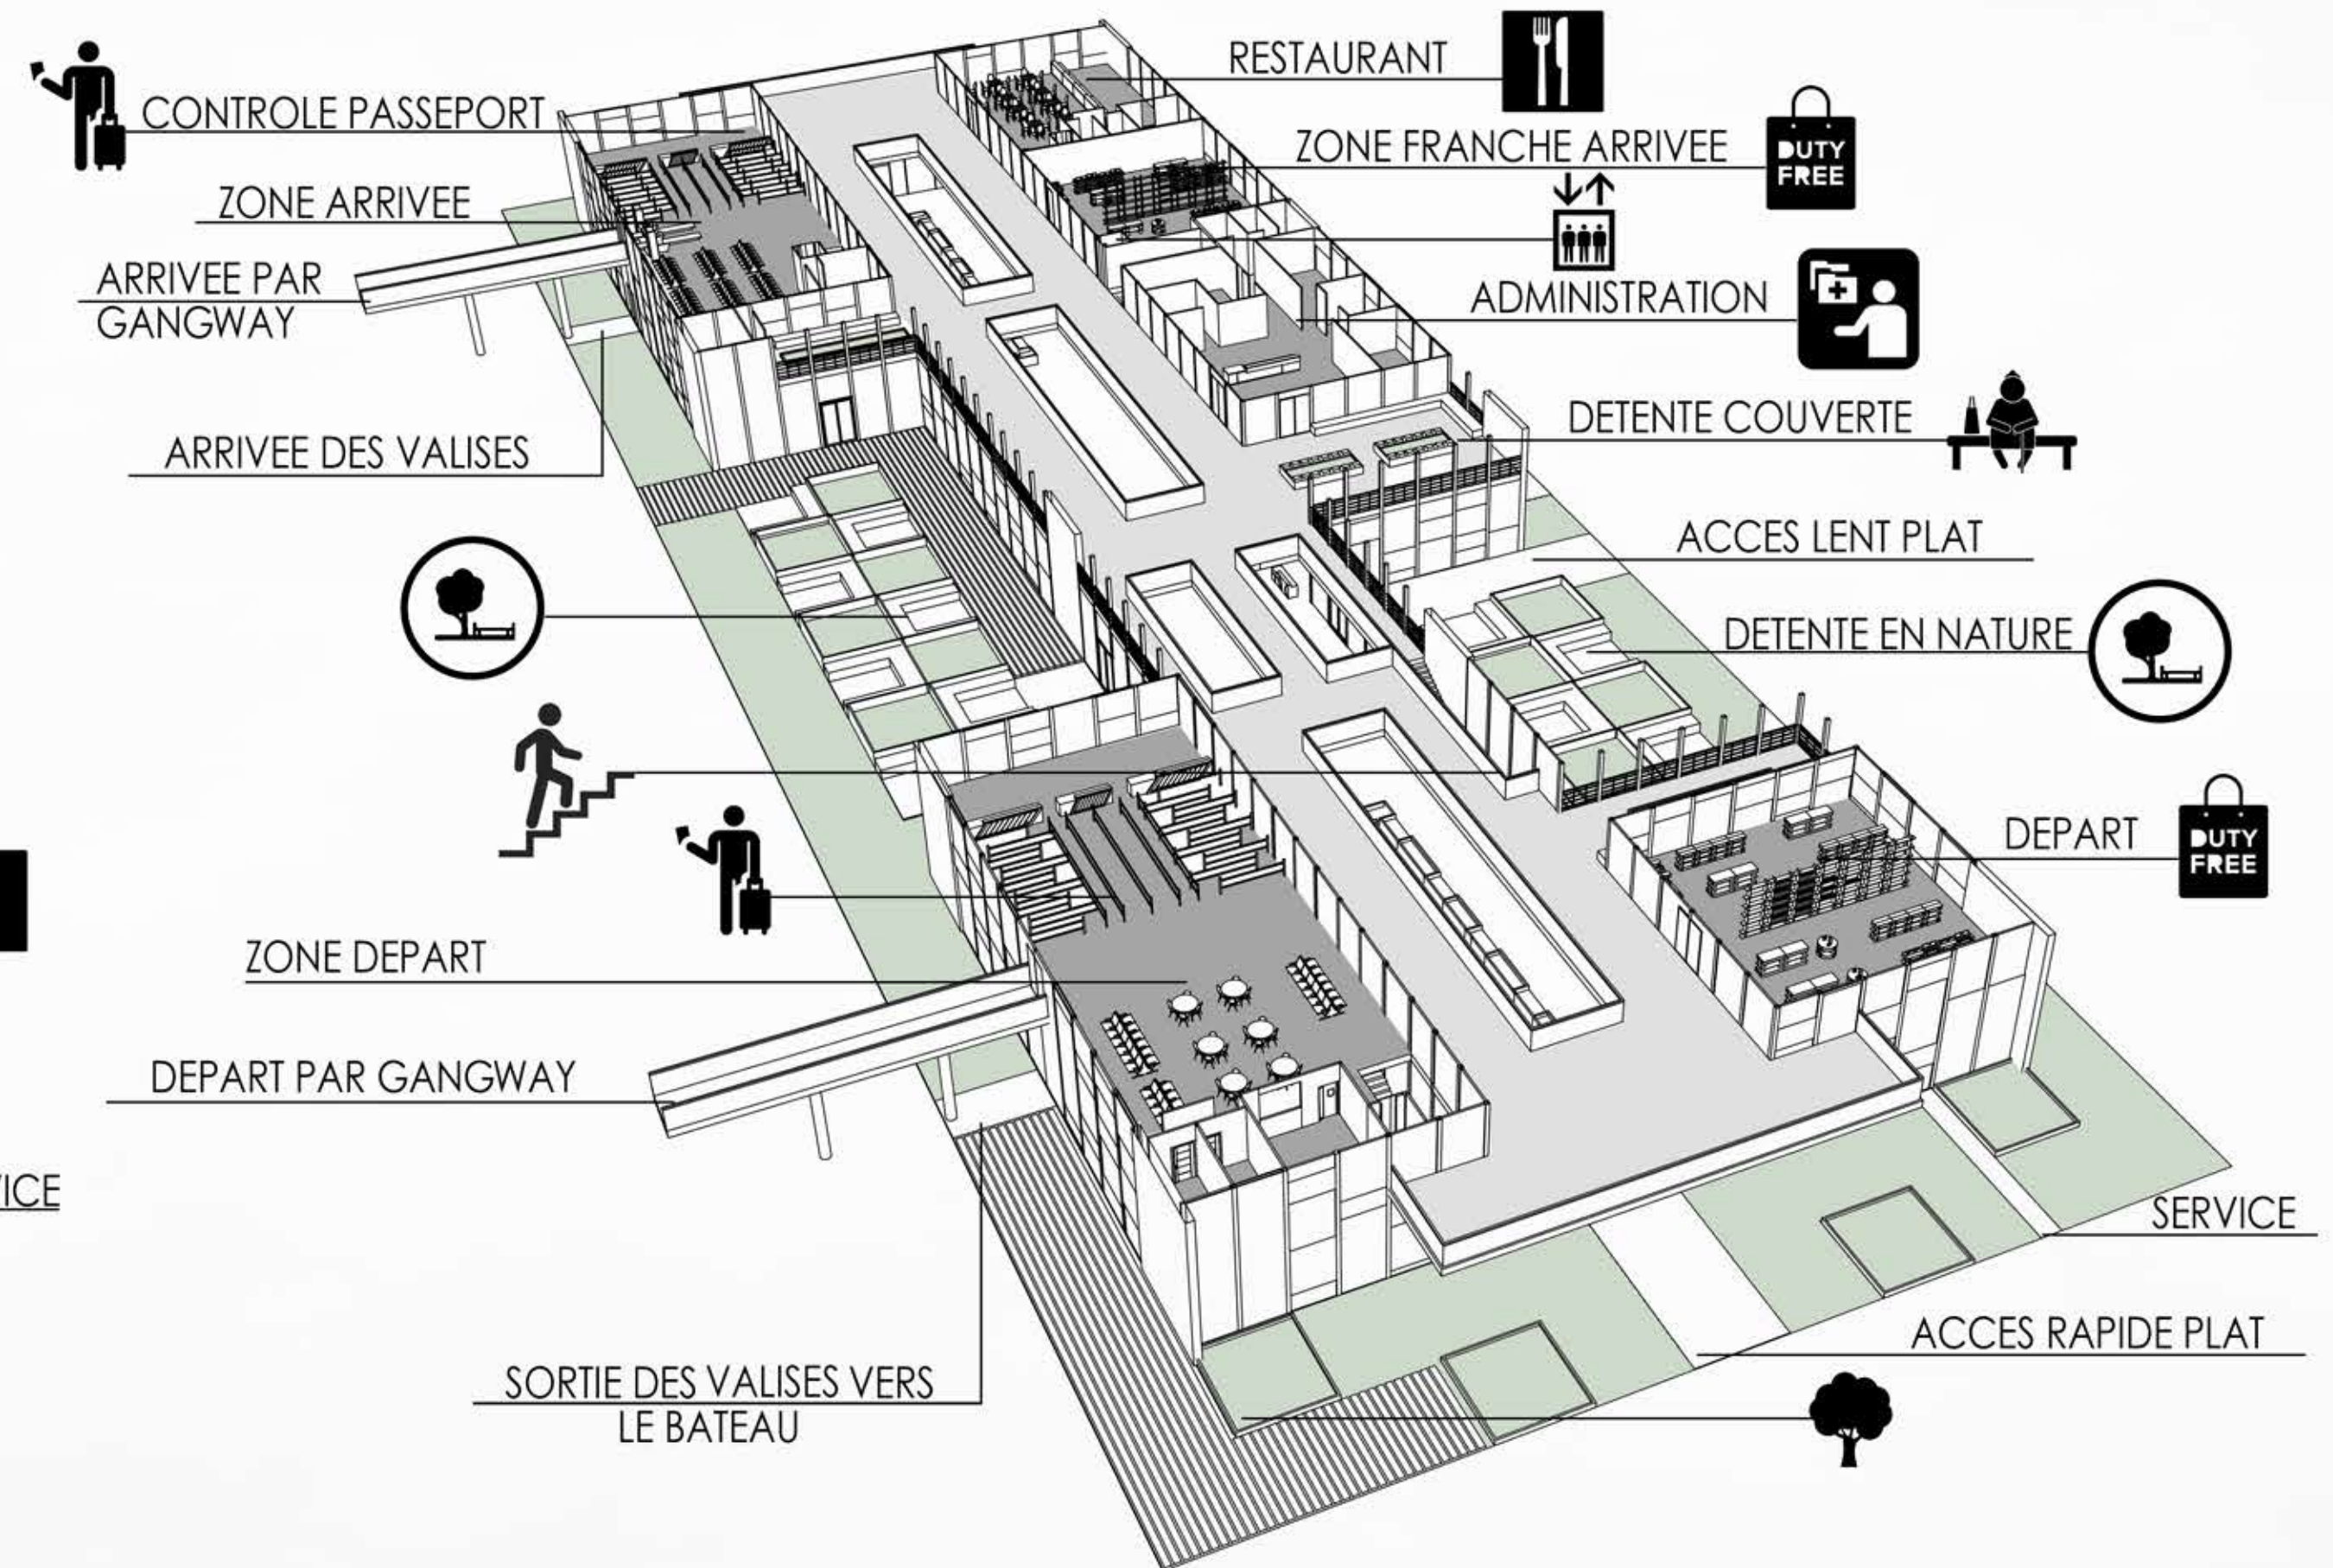

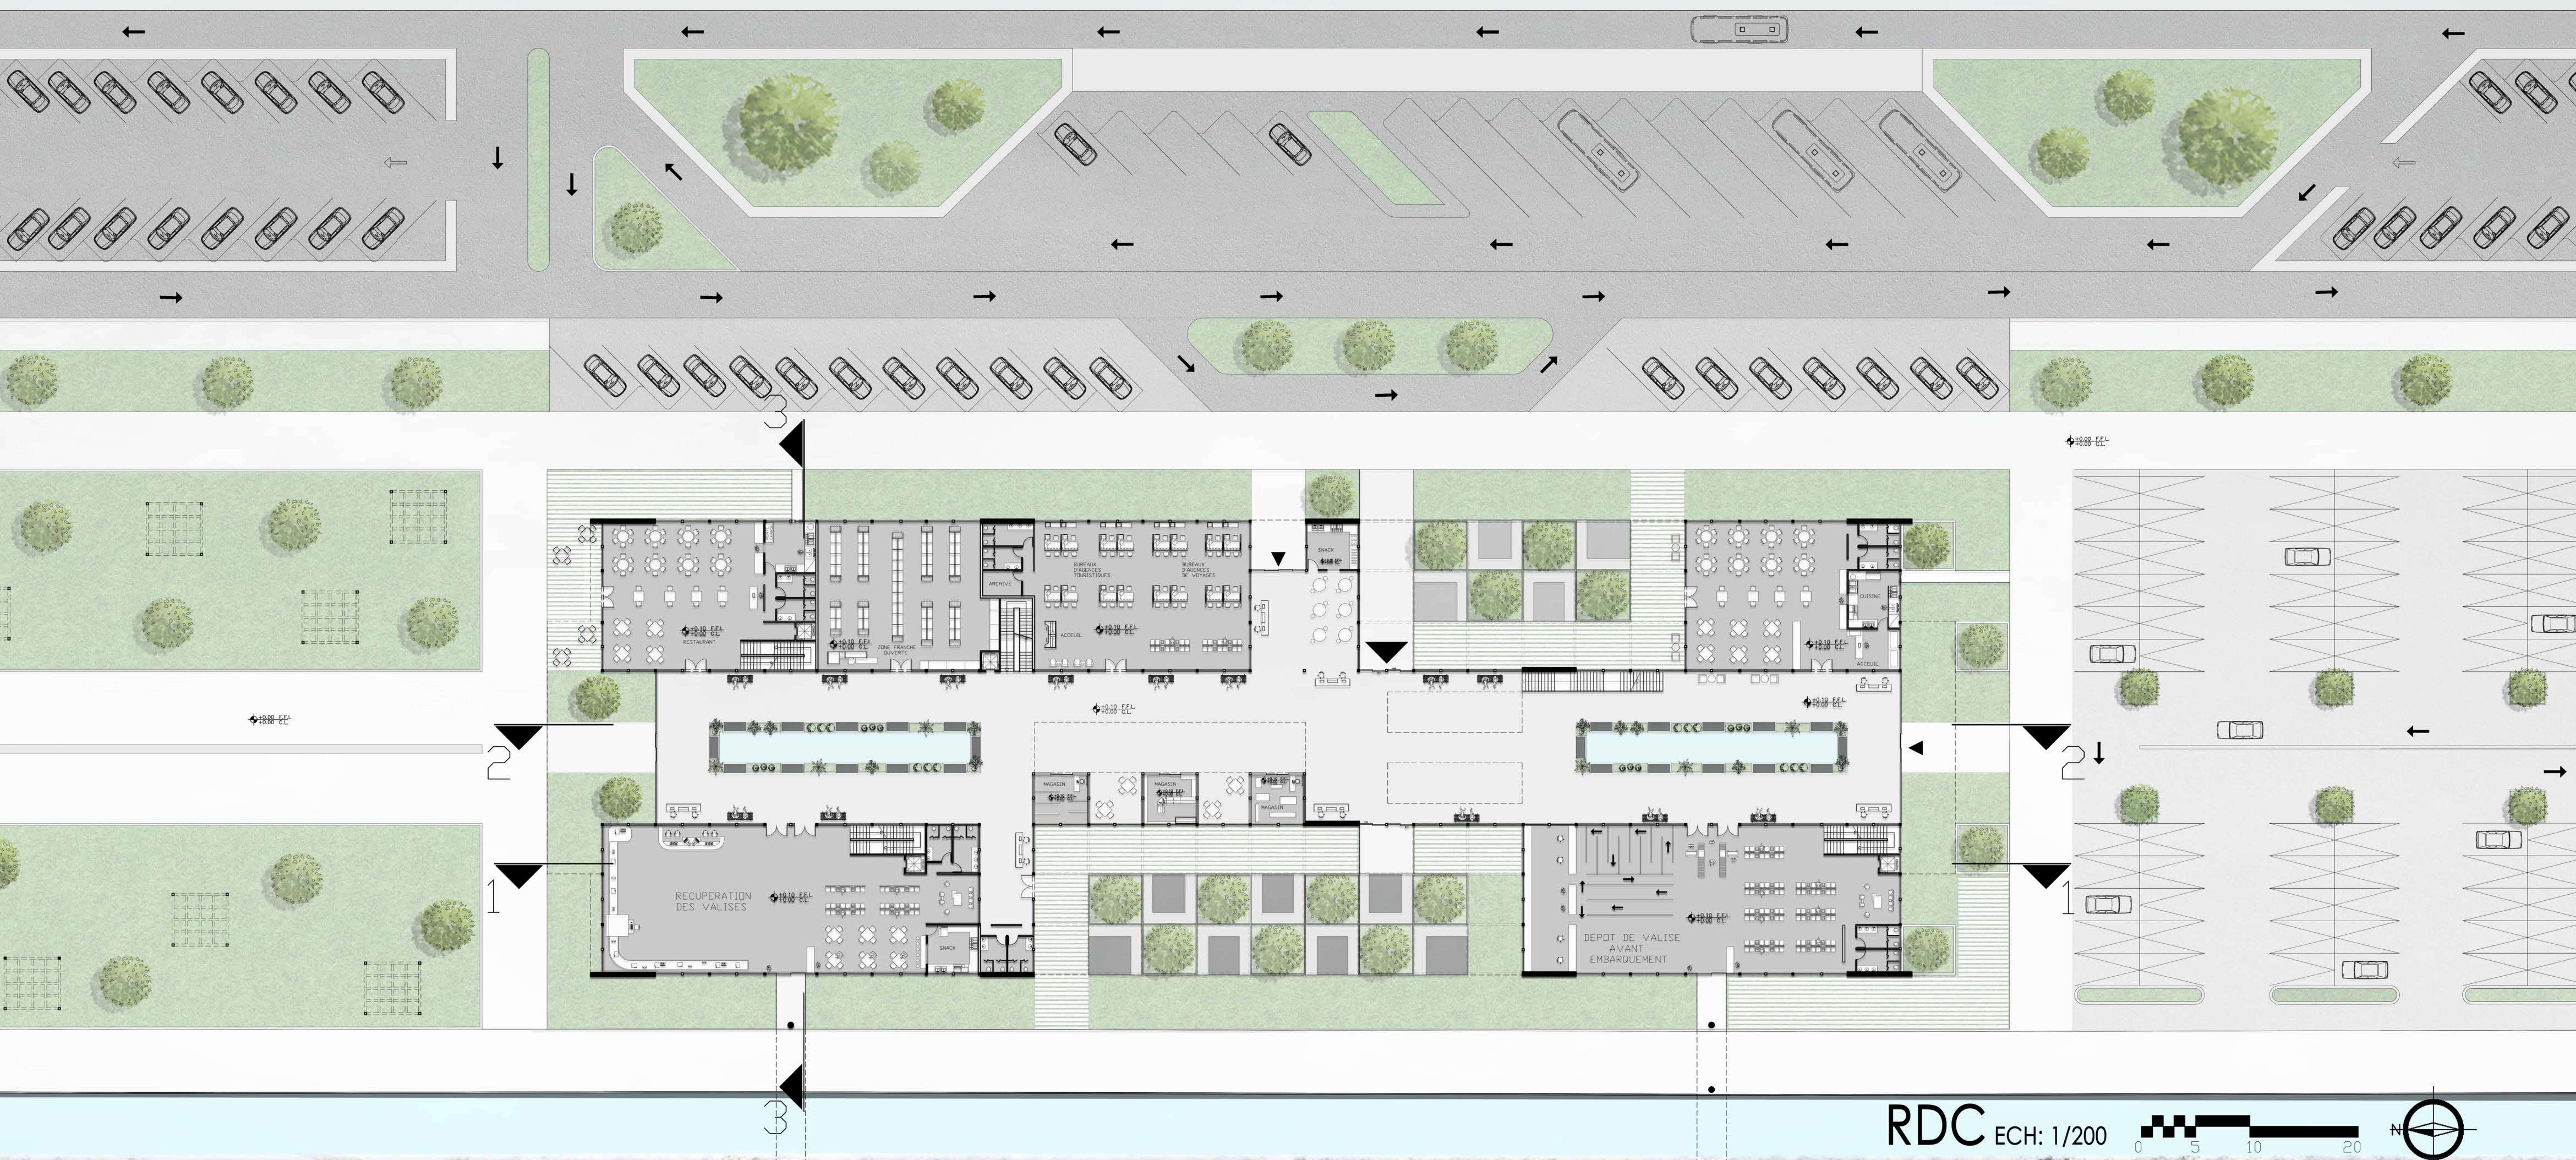




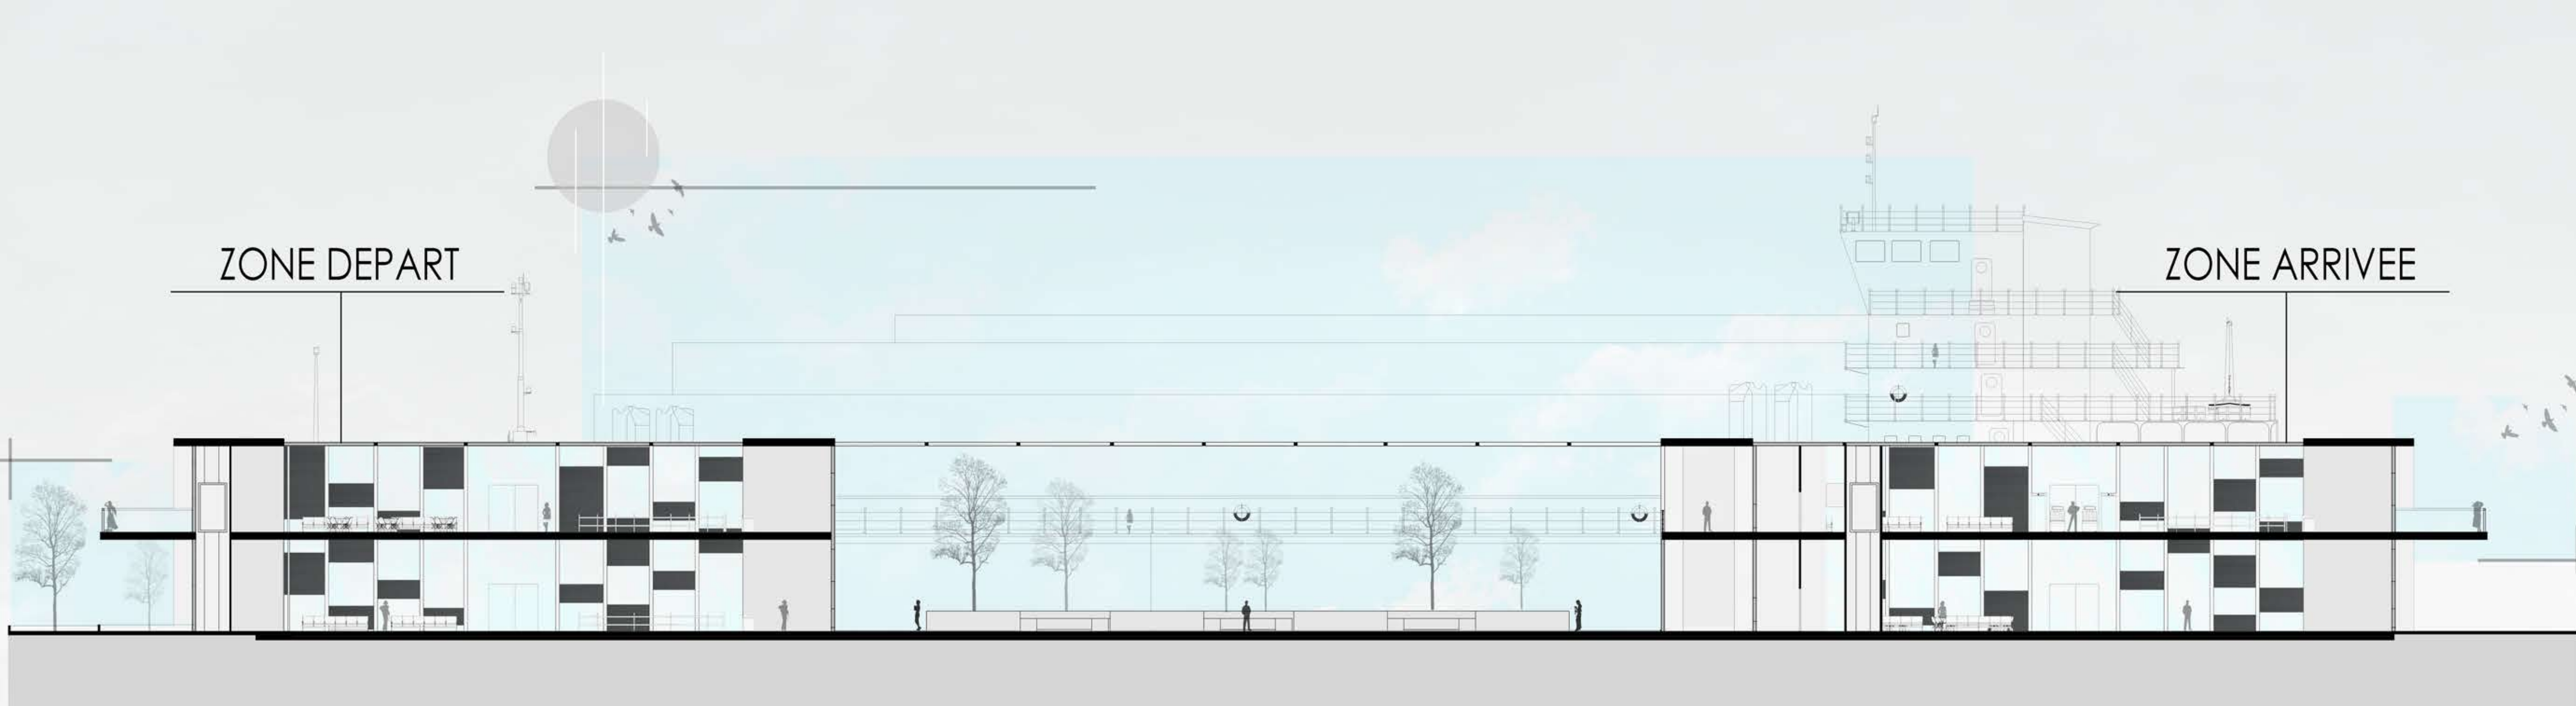


COUPE 1-1 ECH: 1/200
0 5 10 20



FACADE EST ECH: 1/200
0 5 10 20

PERSPECTIVE INTERIEUR, A L'RDC

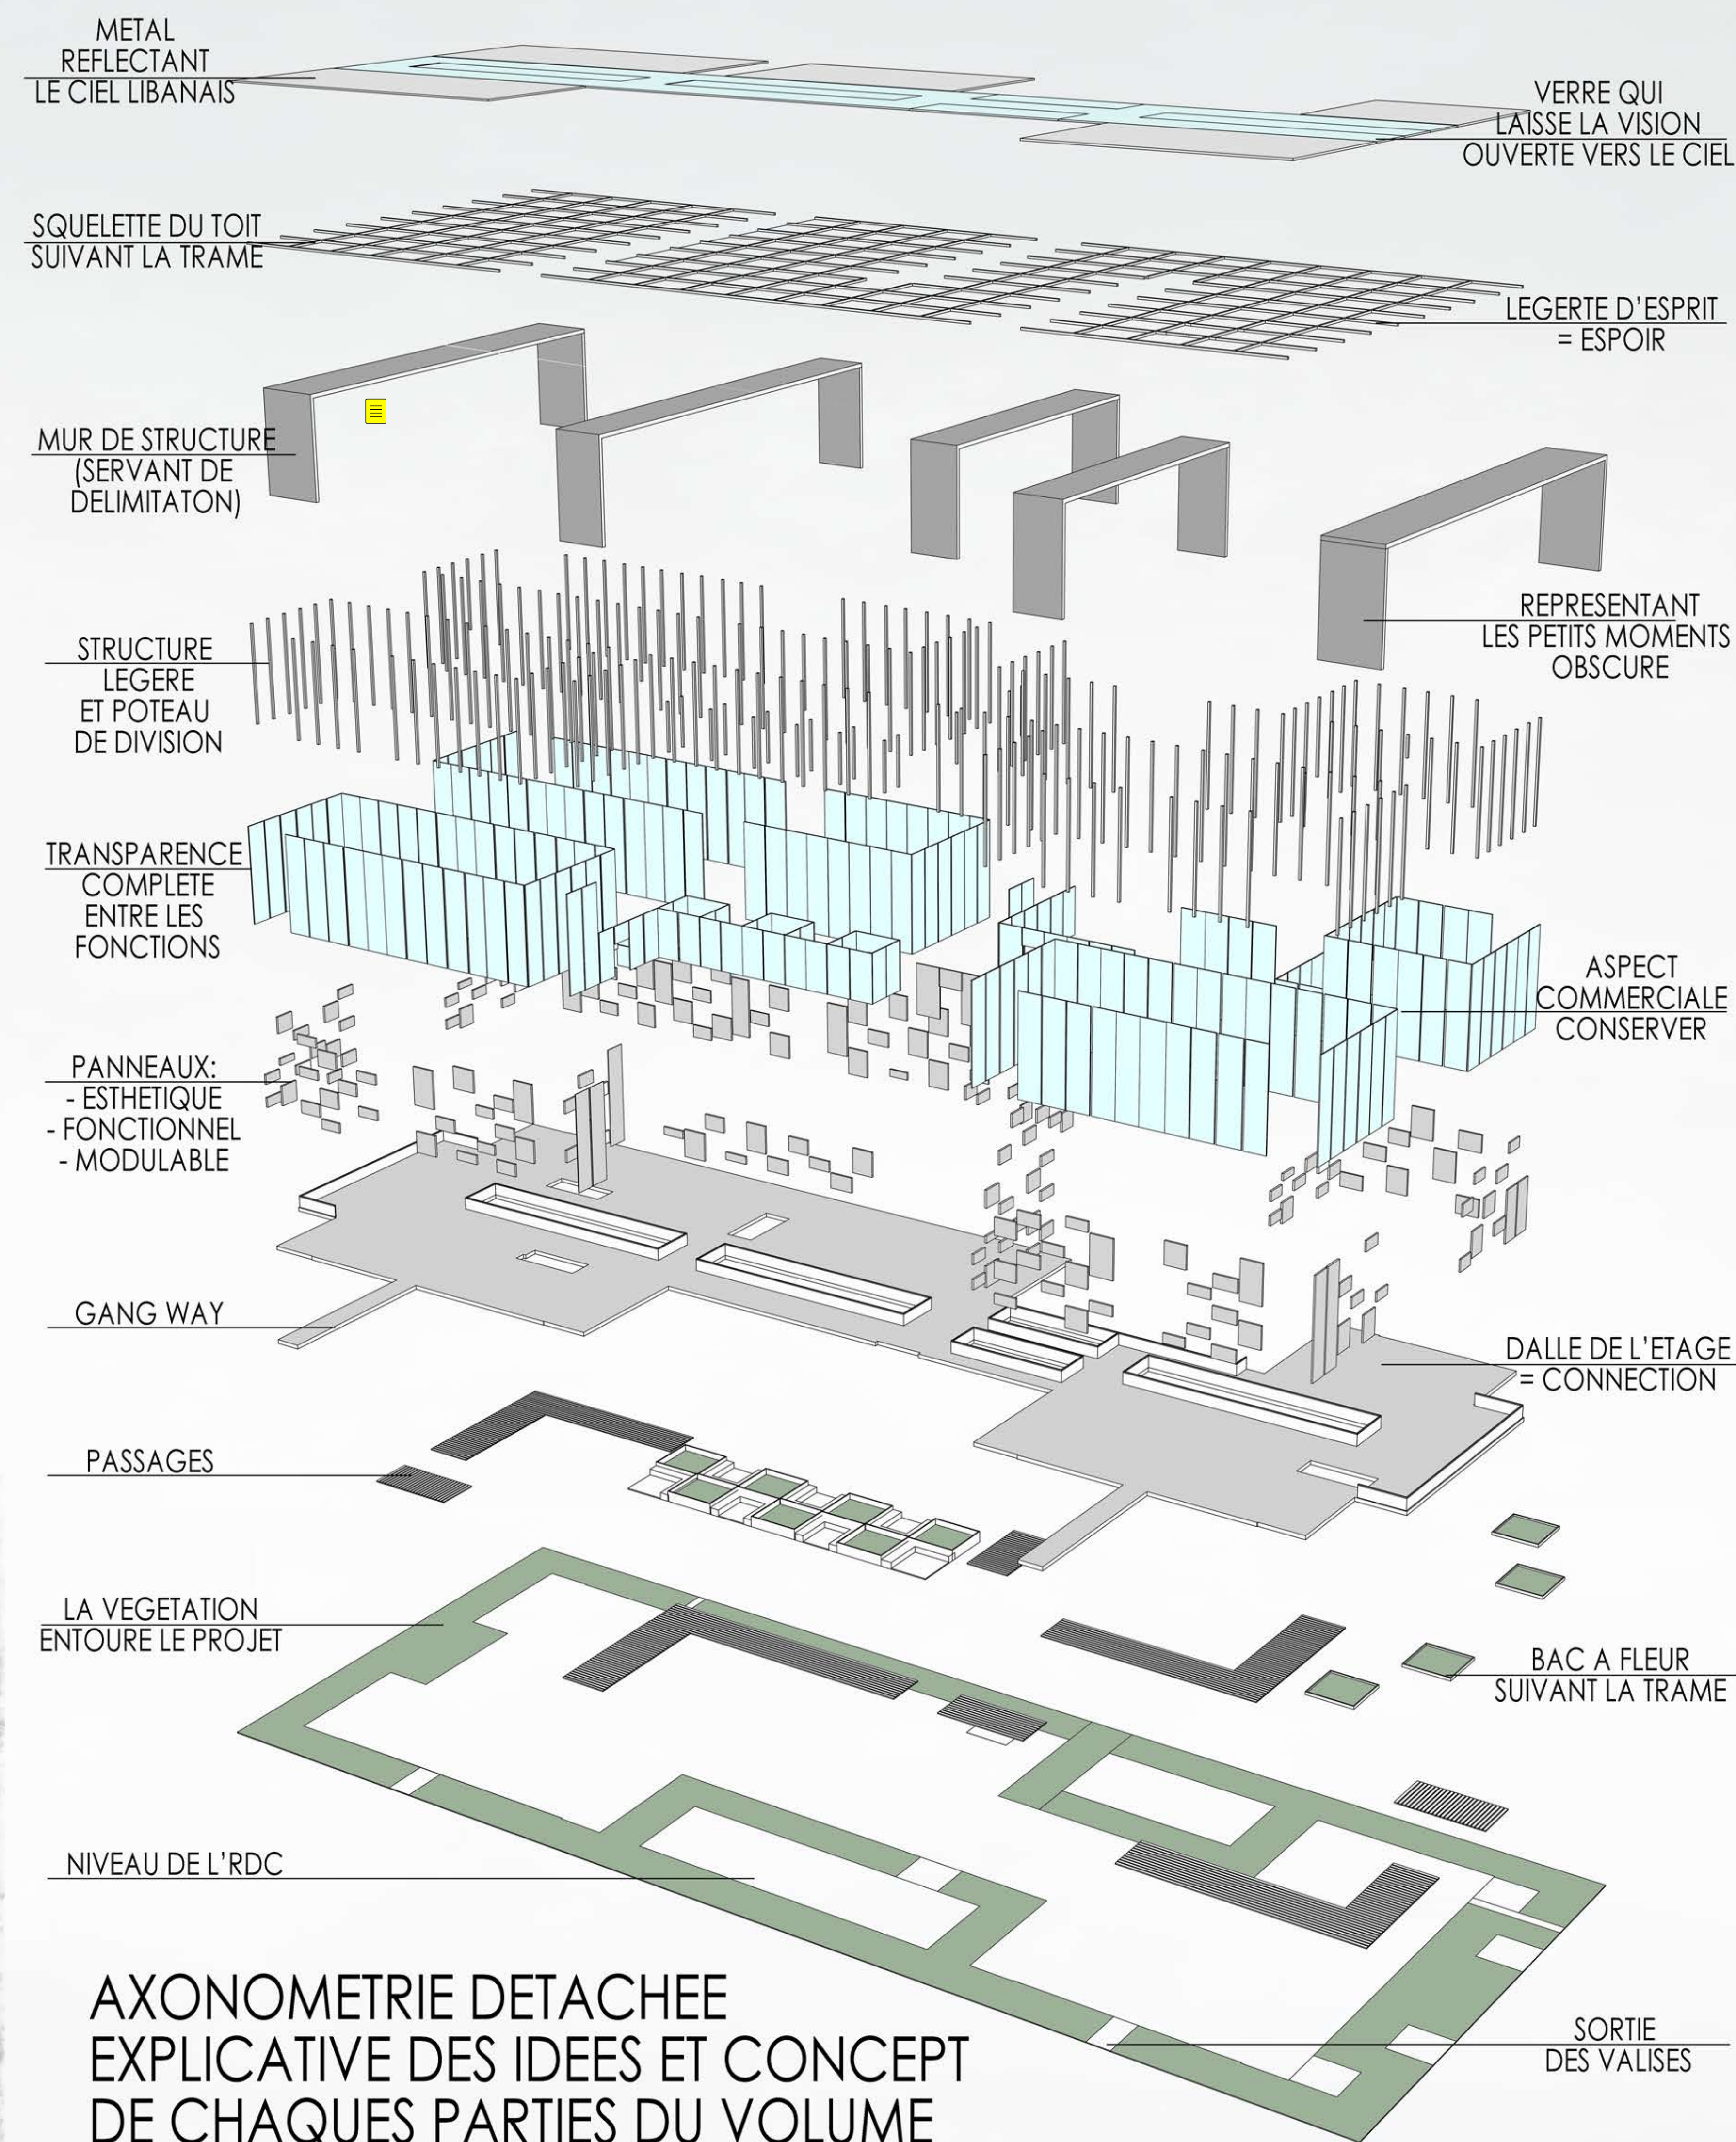
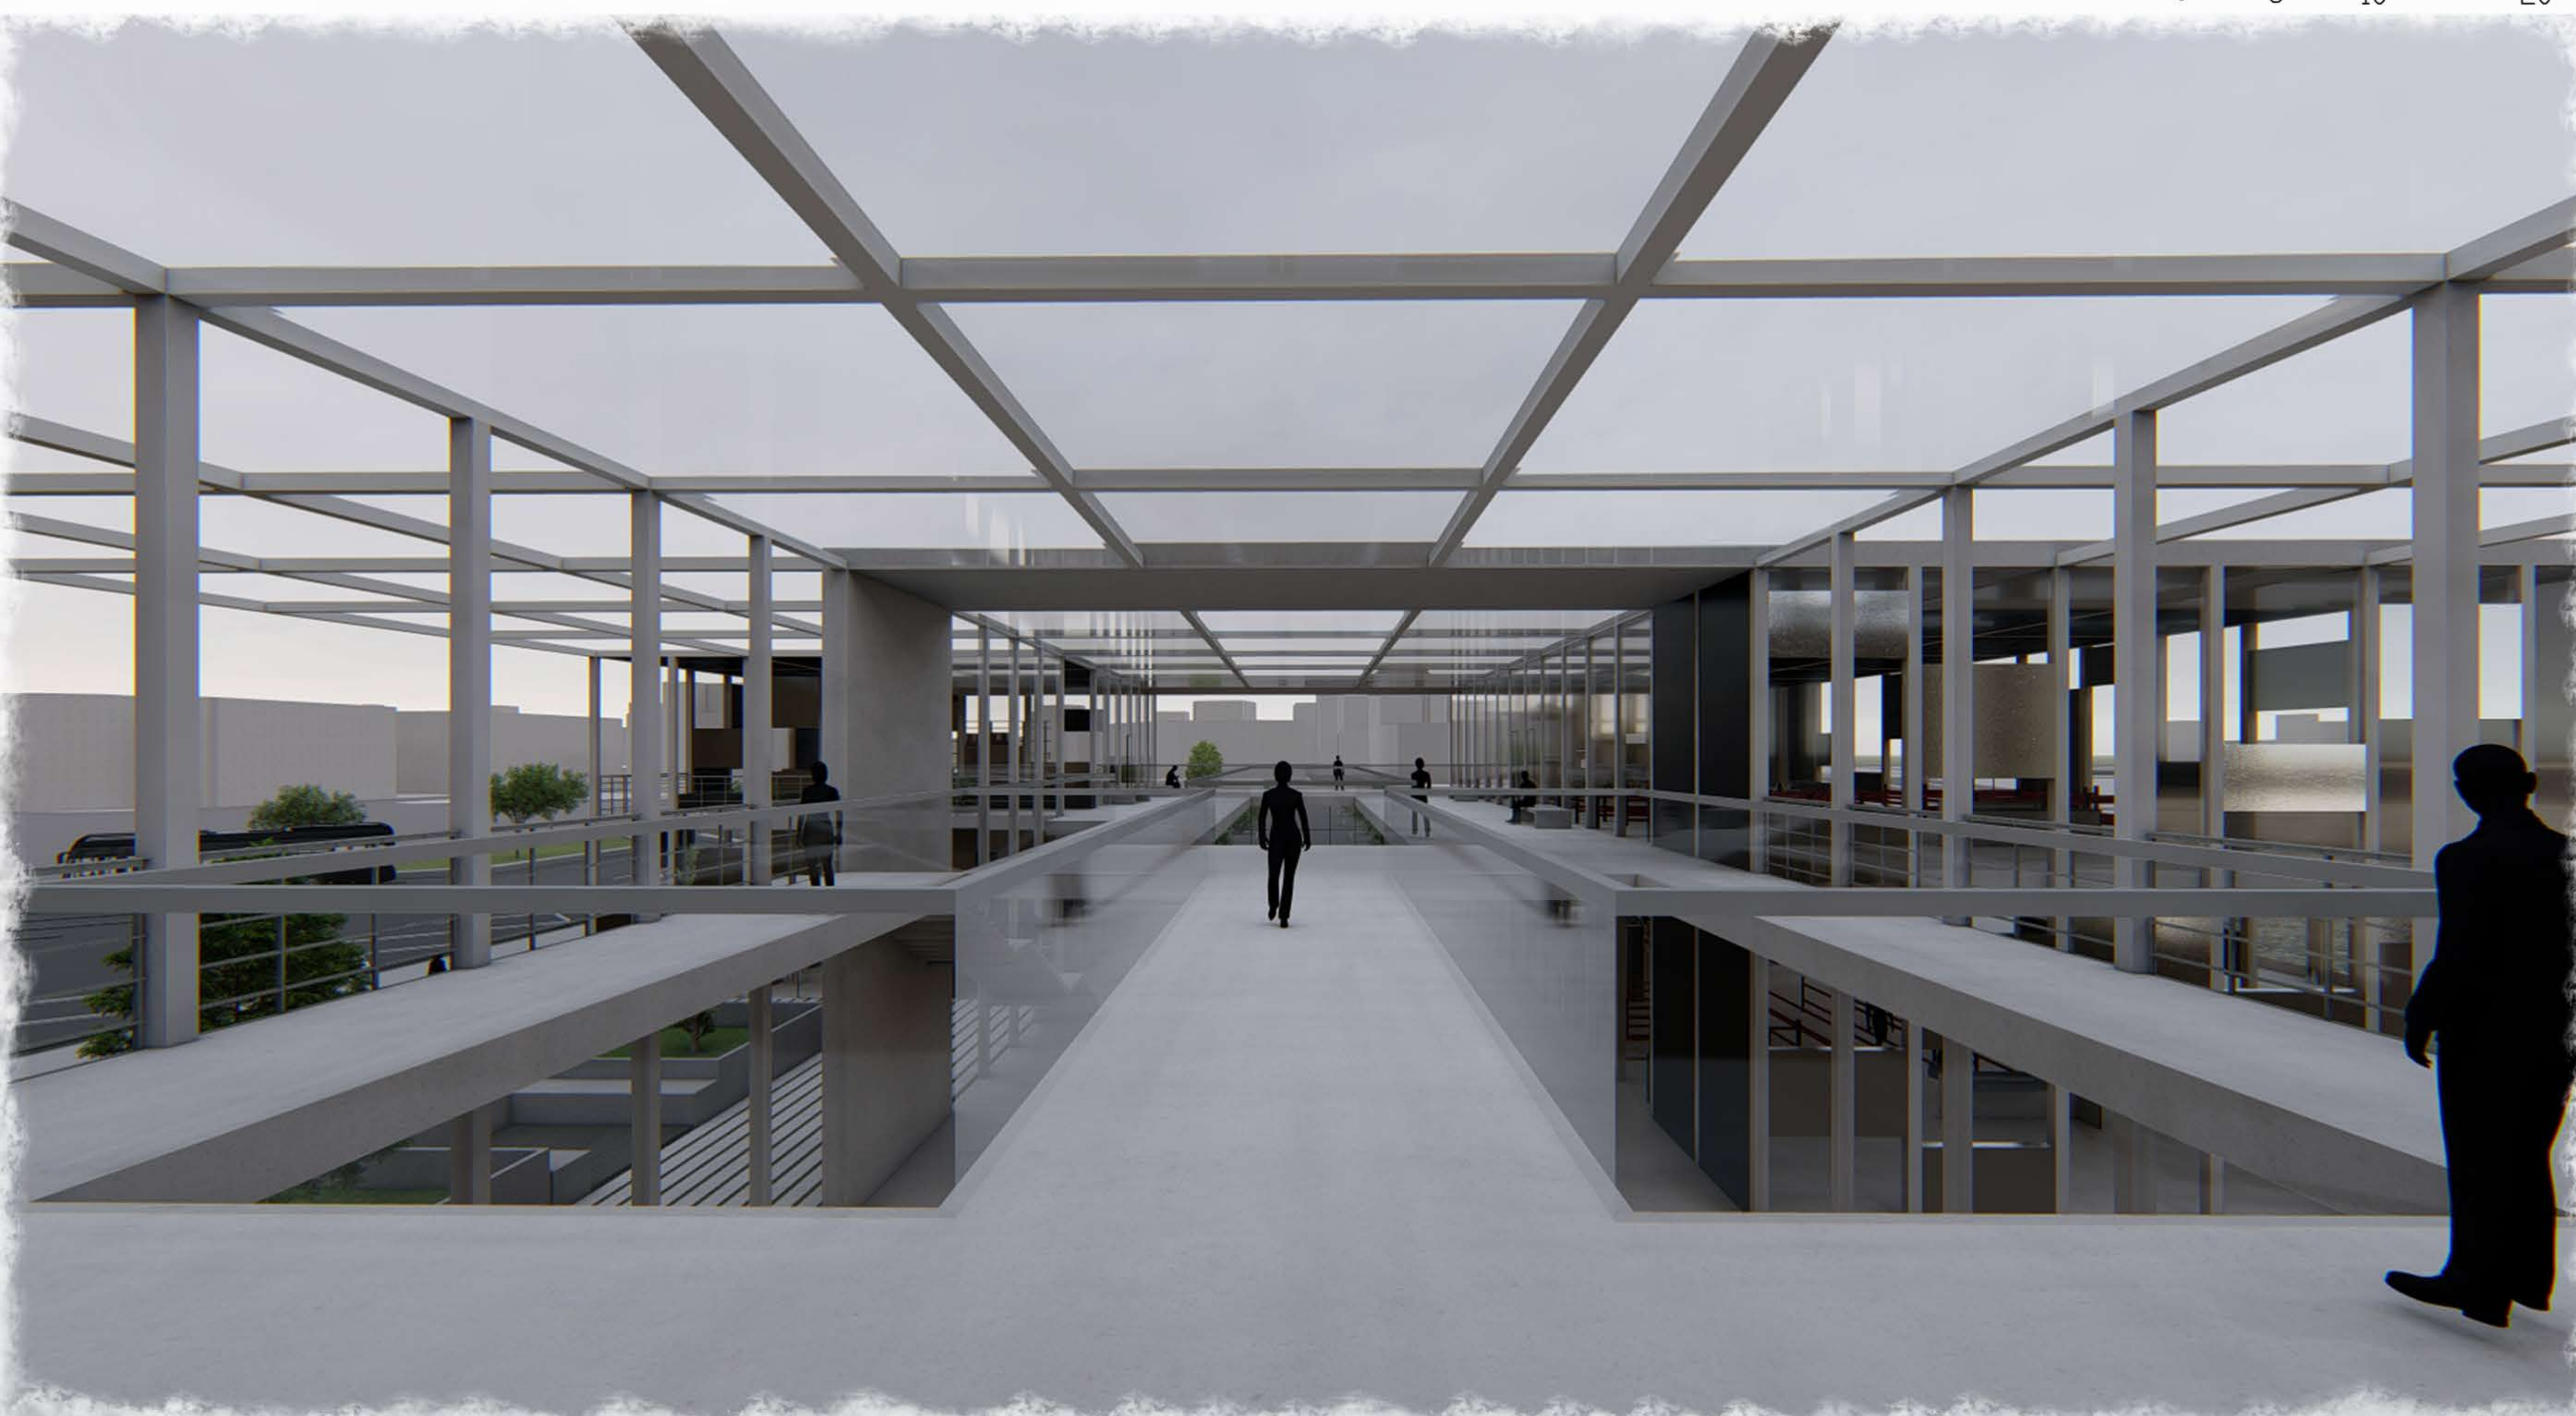


COUPE 3-3 ECH: 1/200
0 5 10 20



ENORMEMENT DE VIDE POUR UNE RELATION FORTE ENTRE LES ETAGES

COUPE 2-2 ECH: 1/200

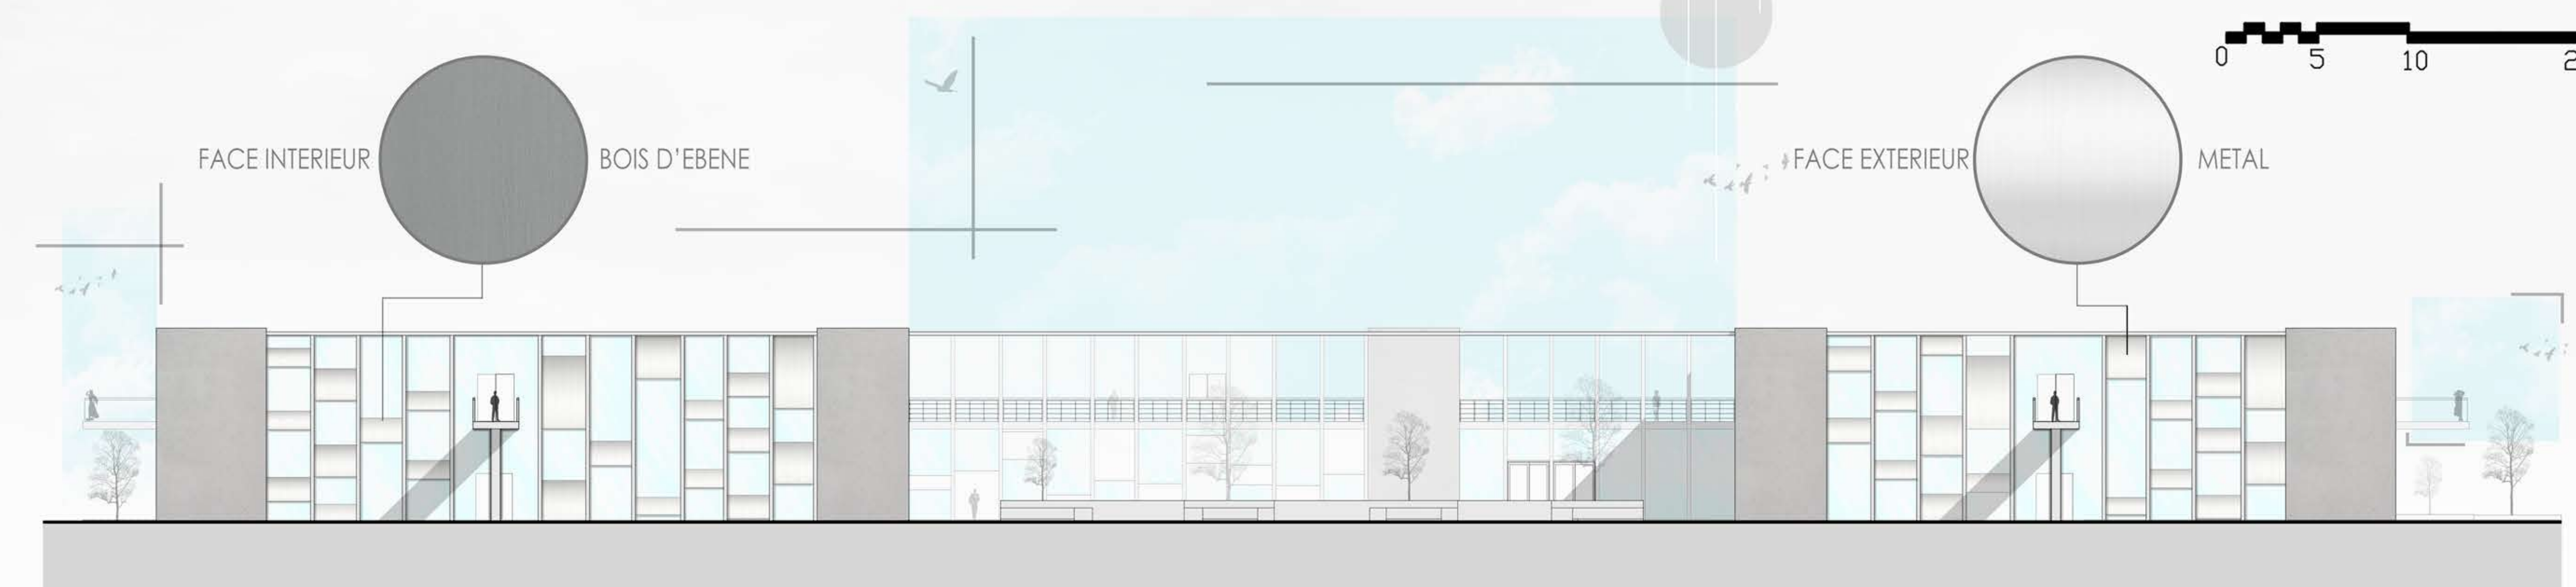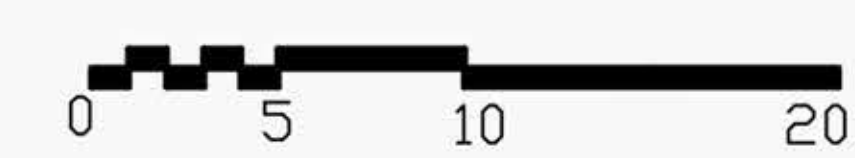

FACADE OUEST ECH: 1/200




FACADE DE L'EST, ENTREE ACCE LENT.




TECHNIQUE DE CONSTRUCTION


STRUCTURE DE FACADE

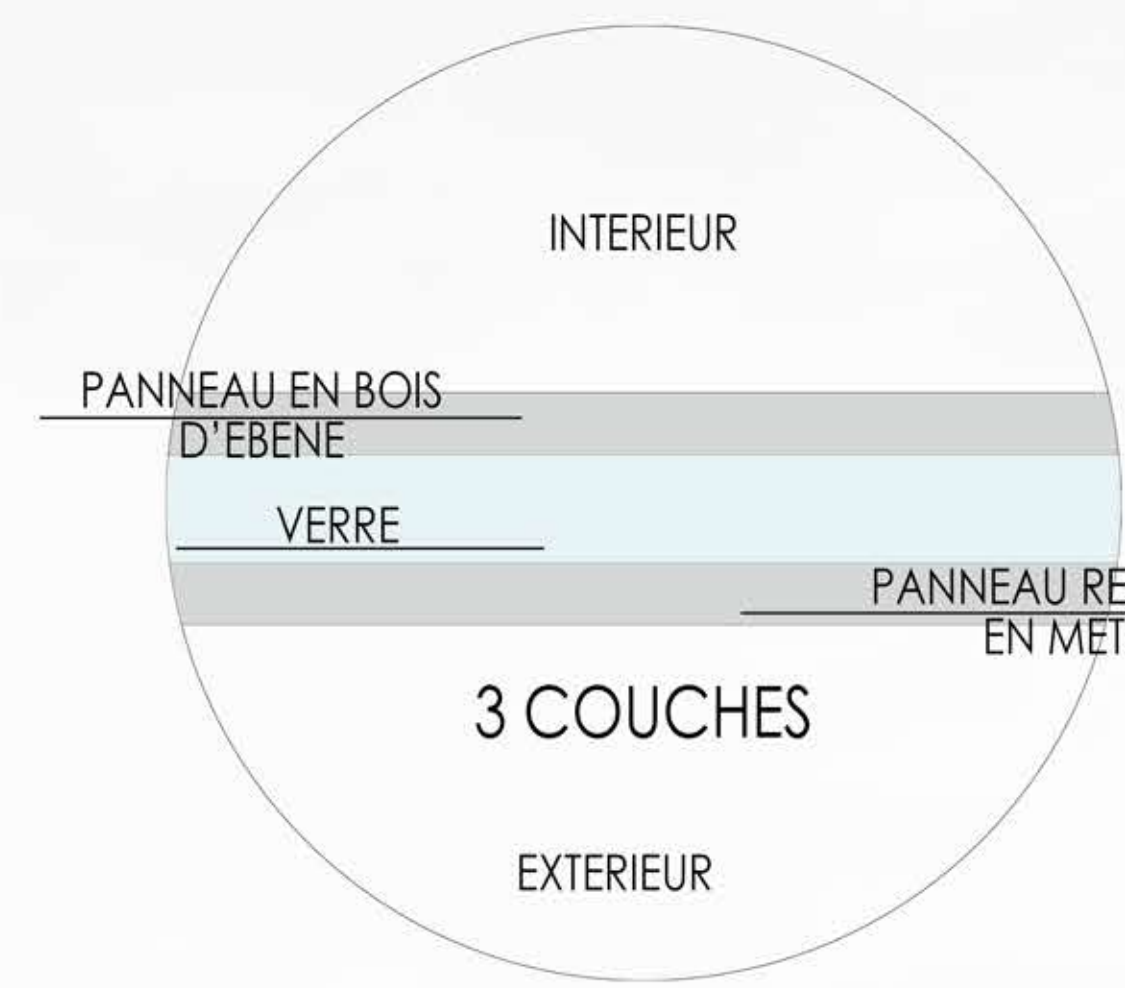


ETAPE 1

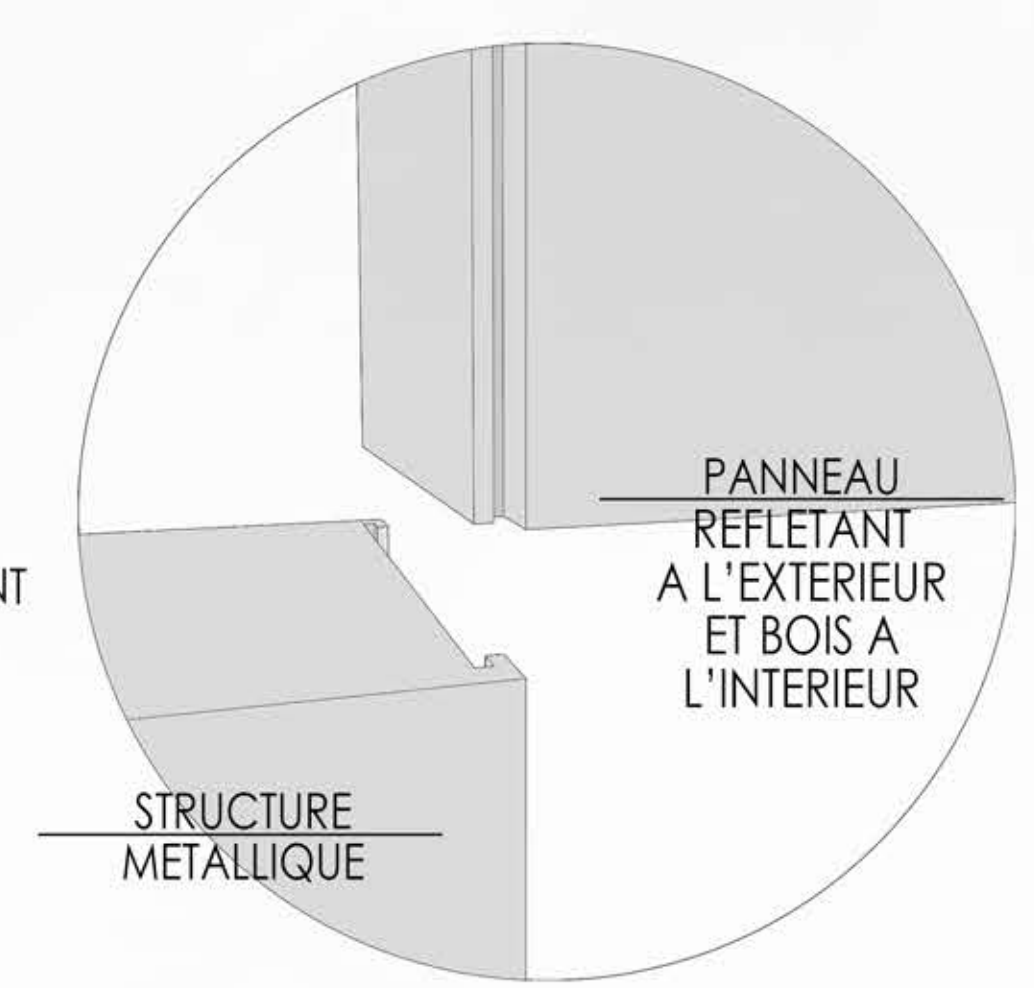


ETAPE 2

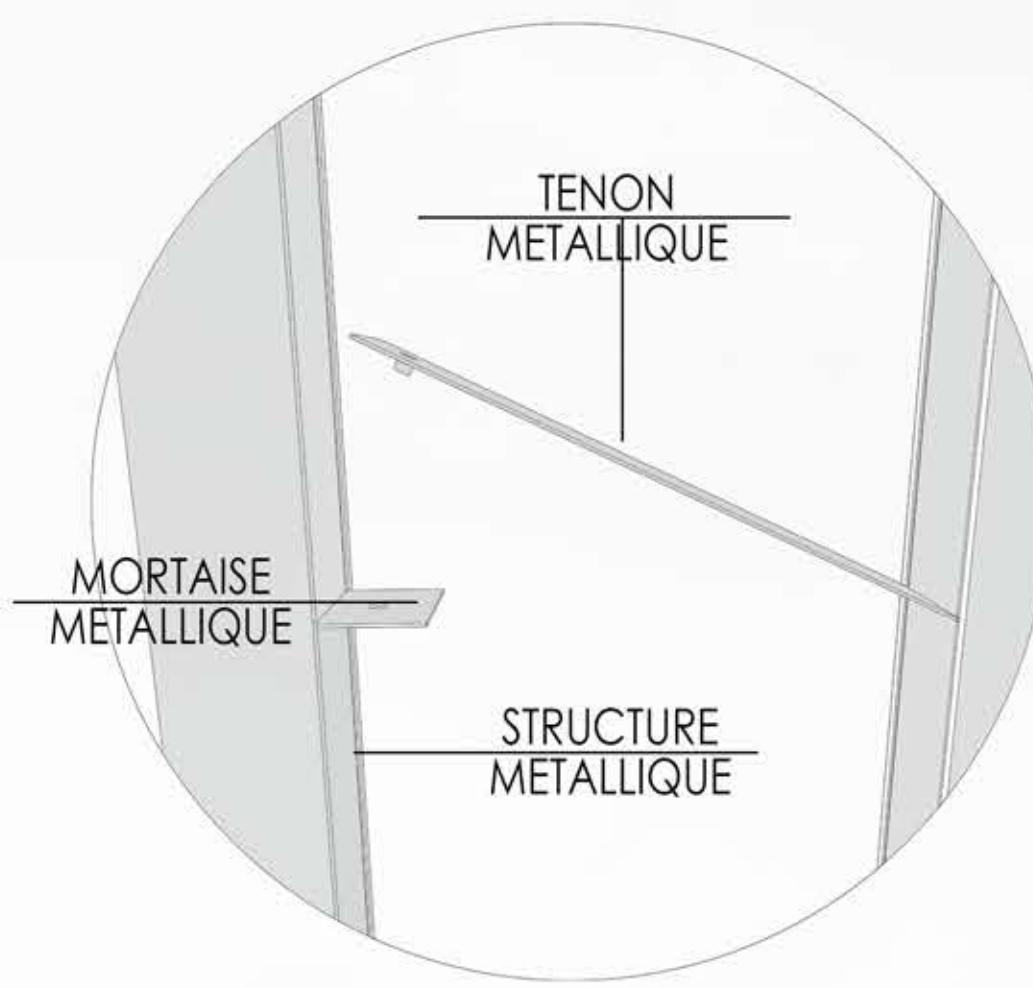


ETAPE 3

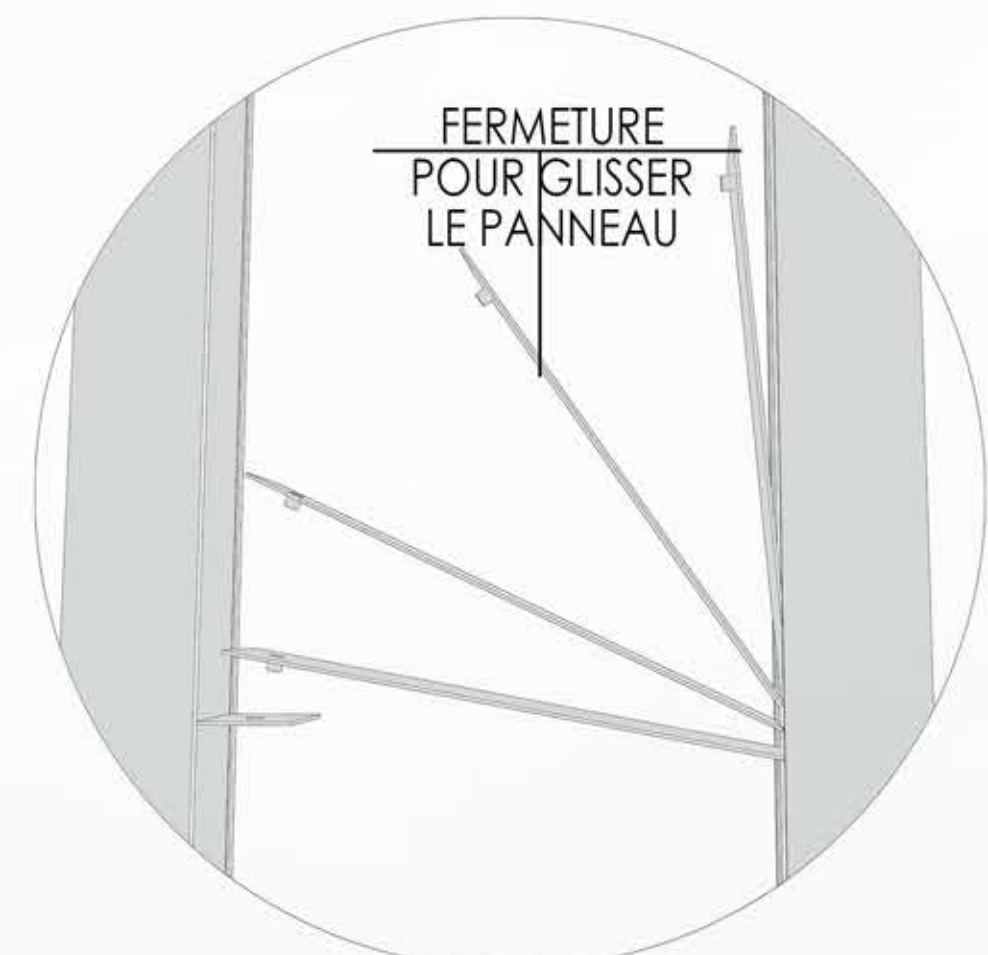

ETAPE 4

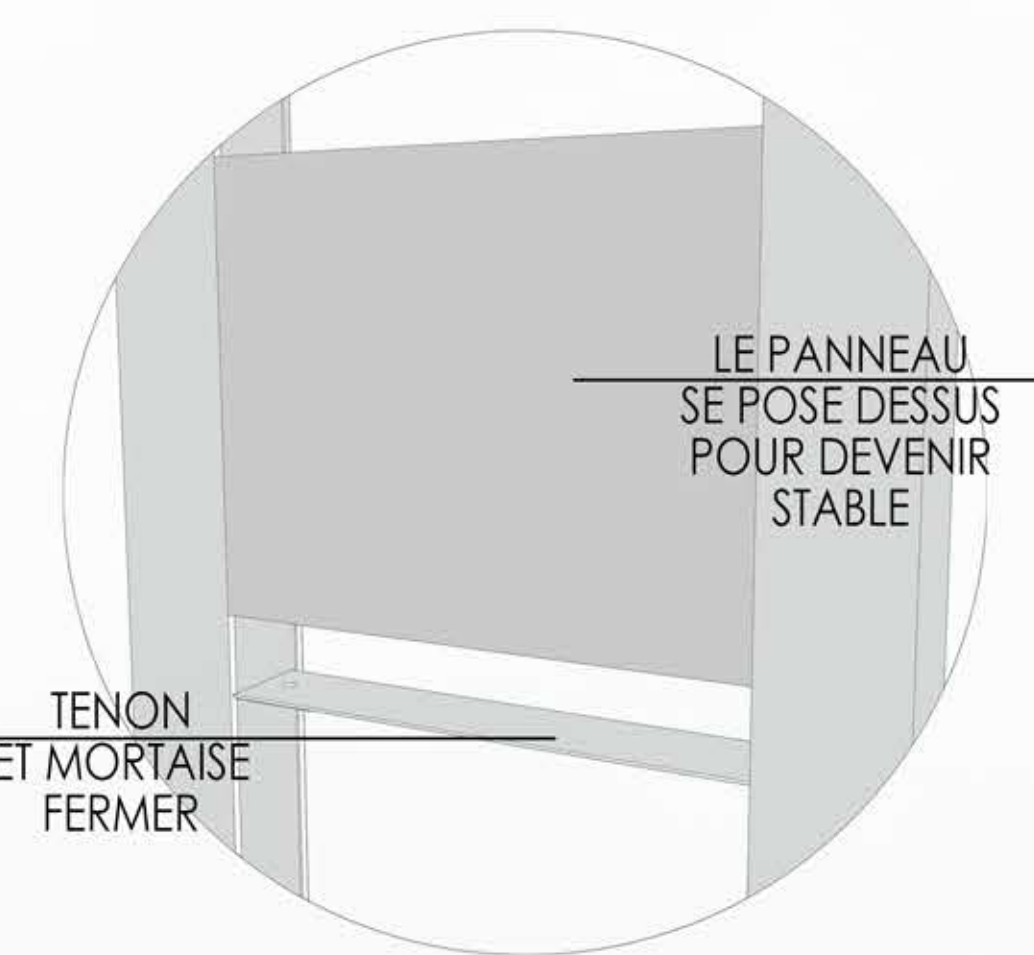



ETAPE 5

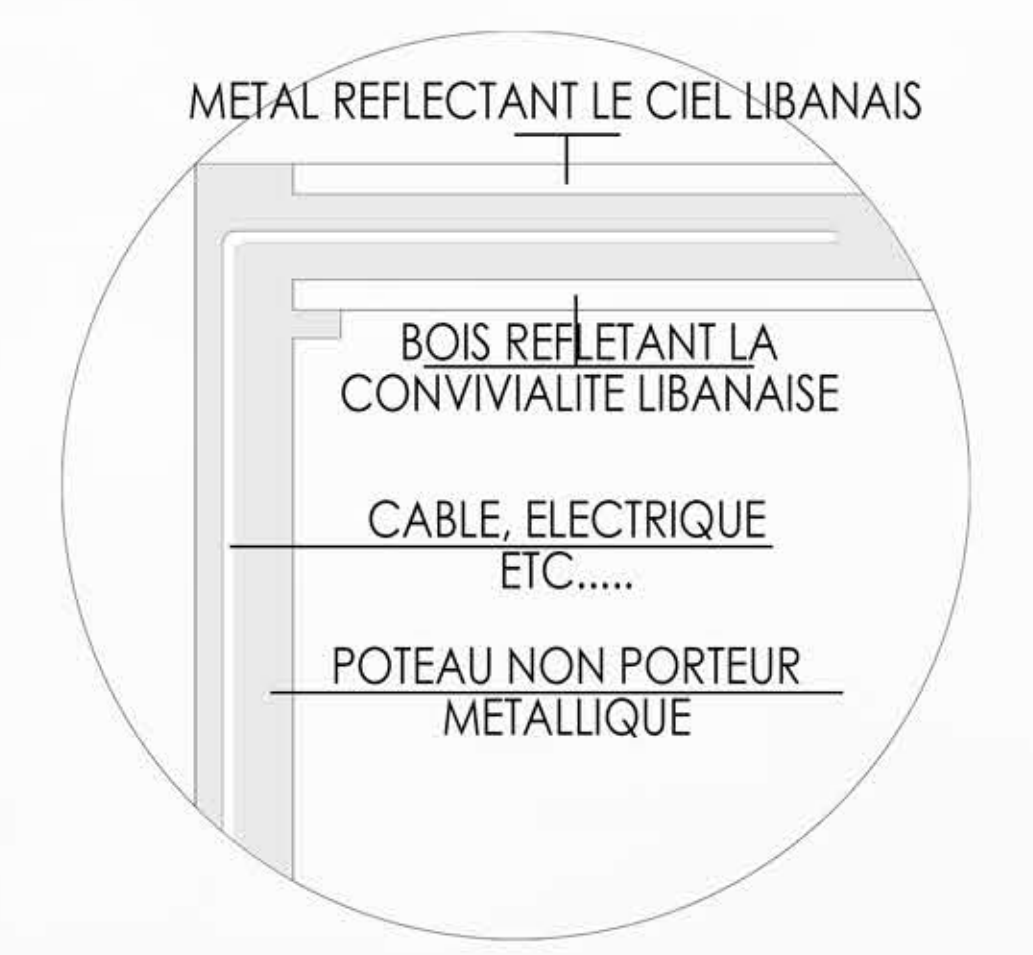

TOIT (COUPE)



QUELLE EST L'AMBIANCE ?

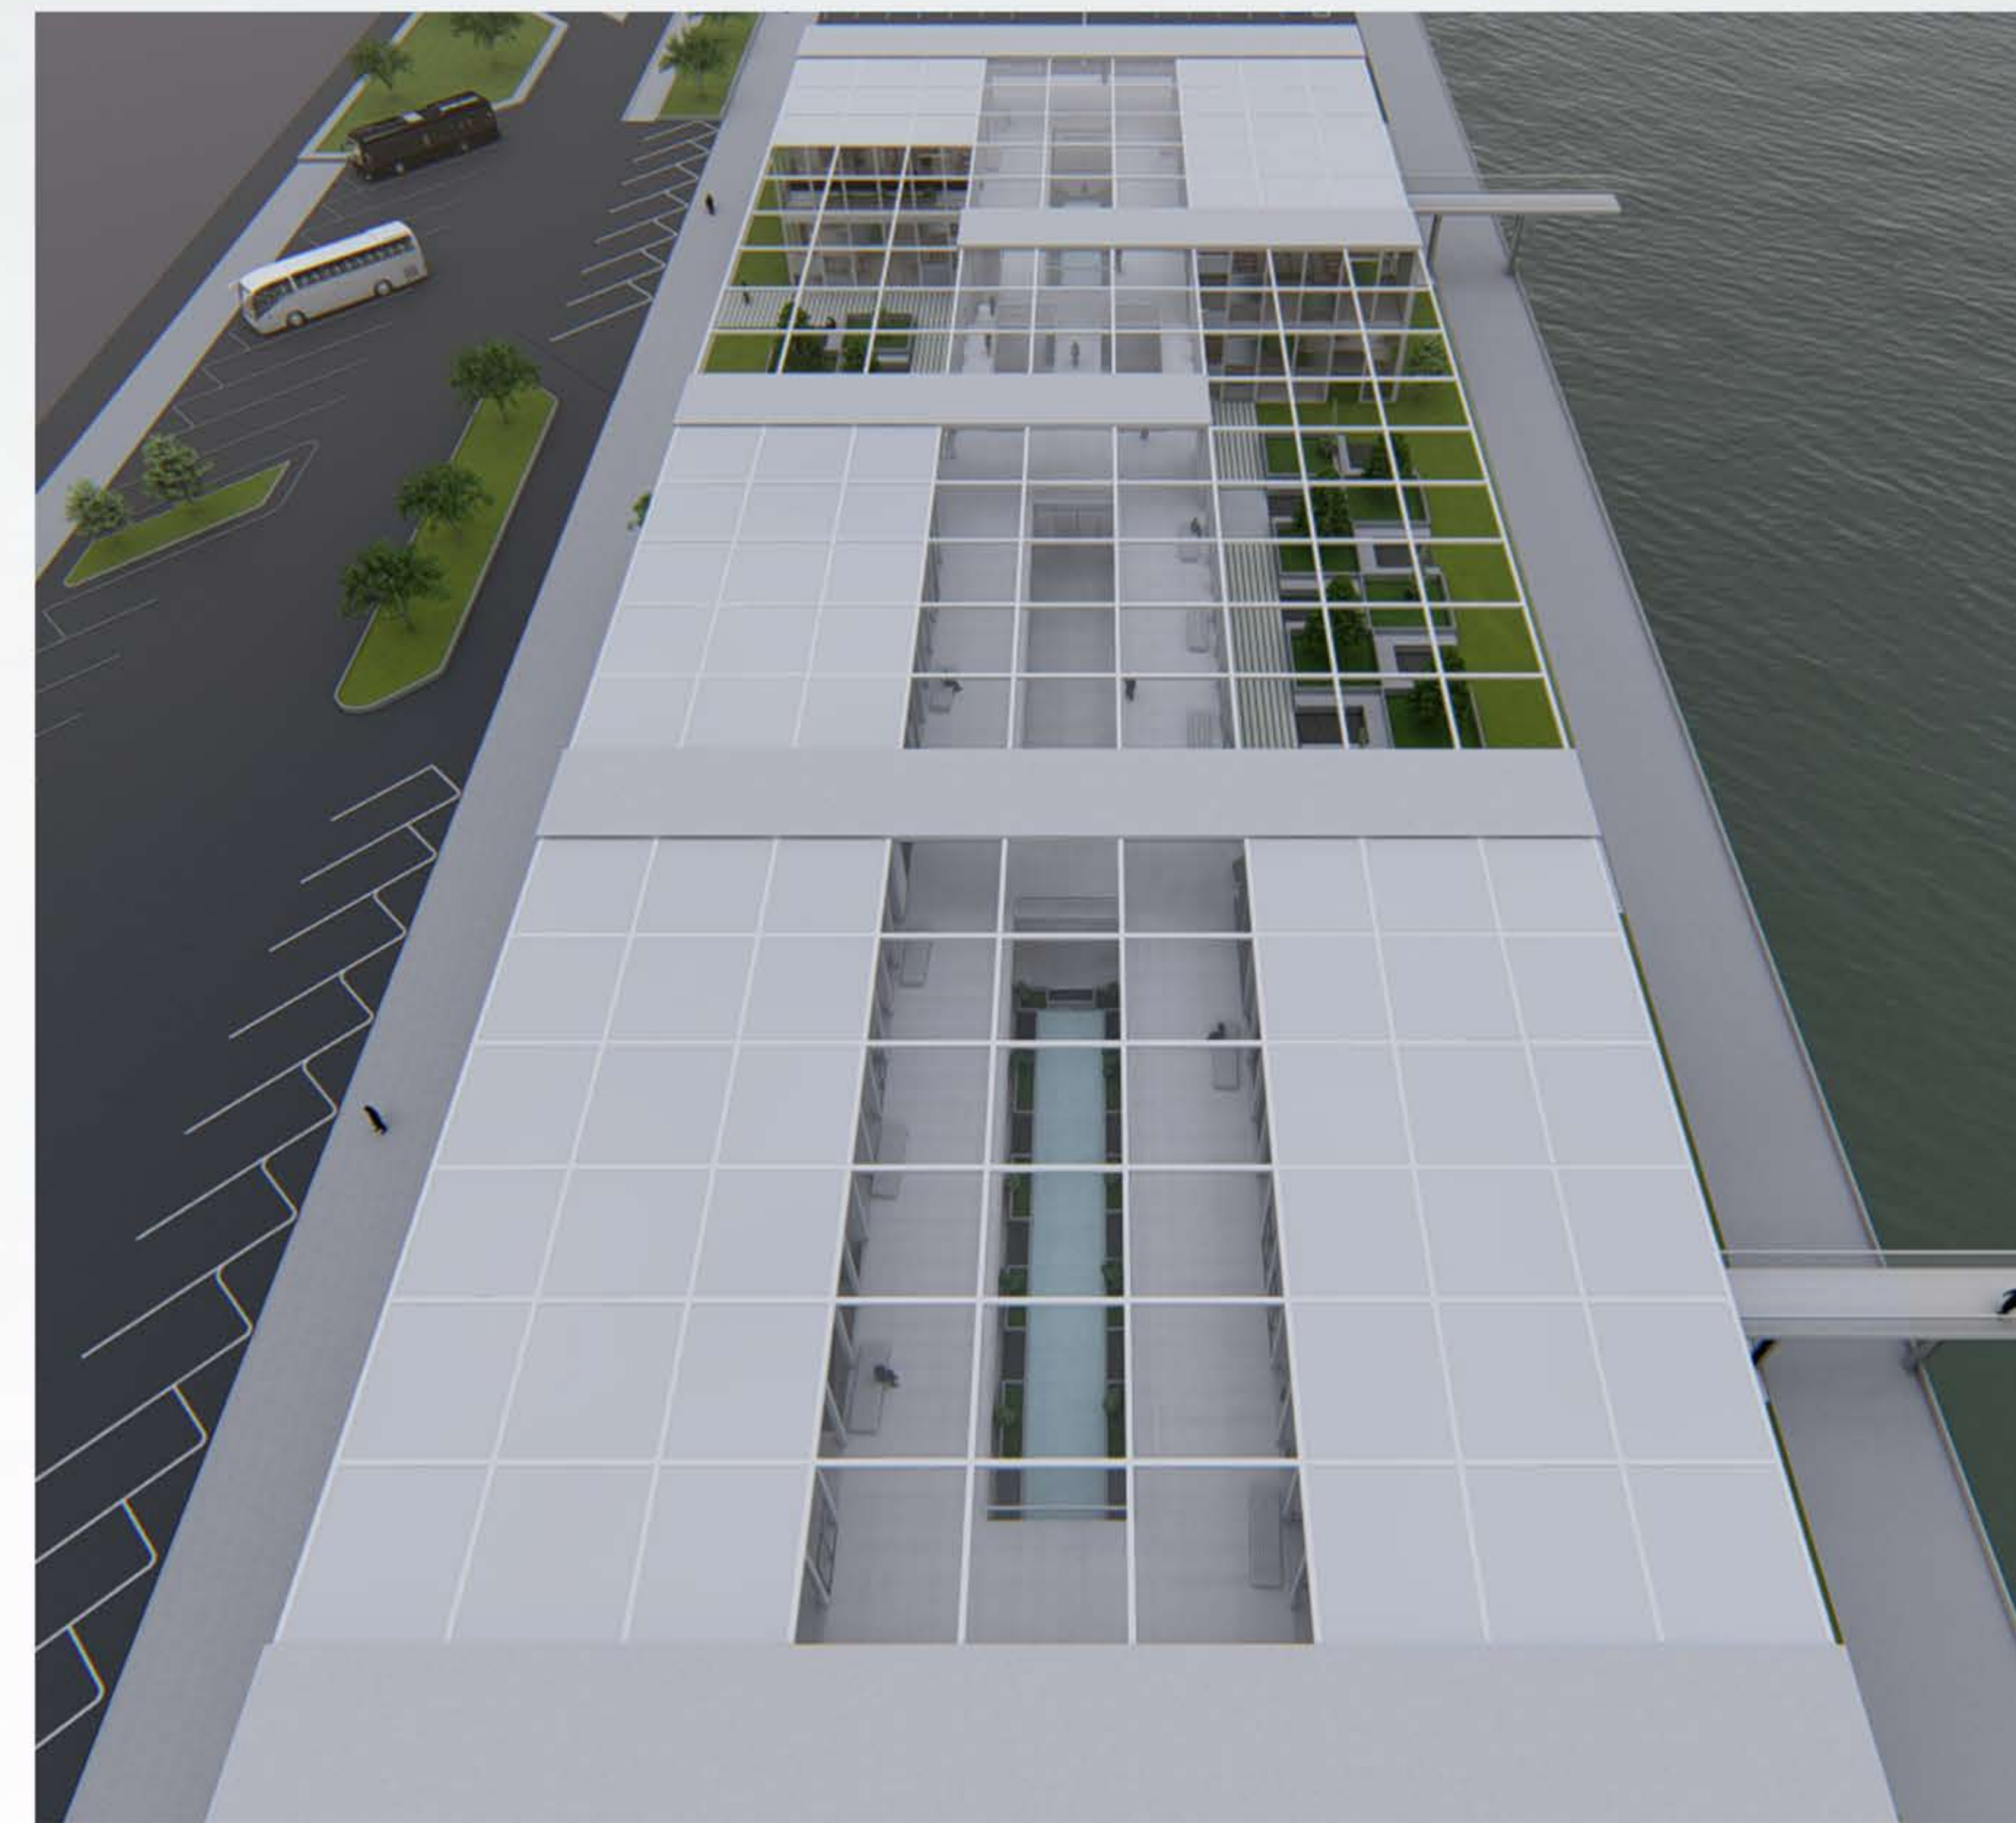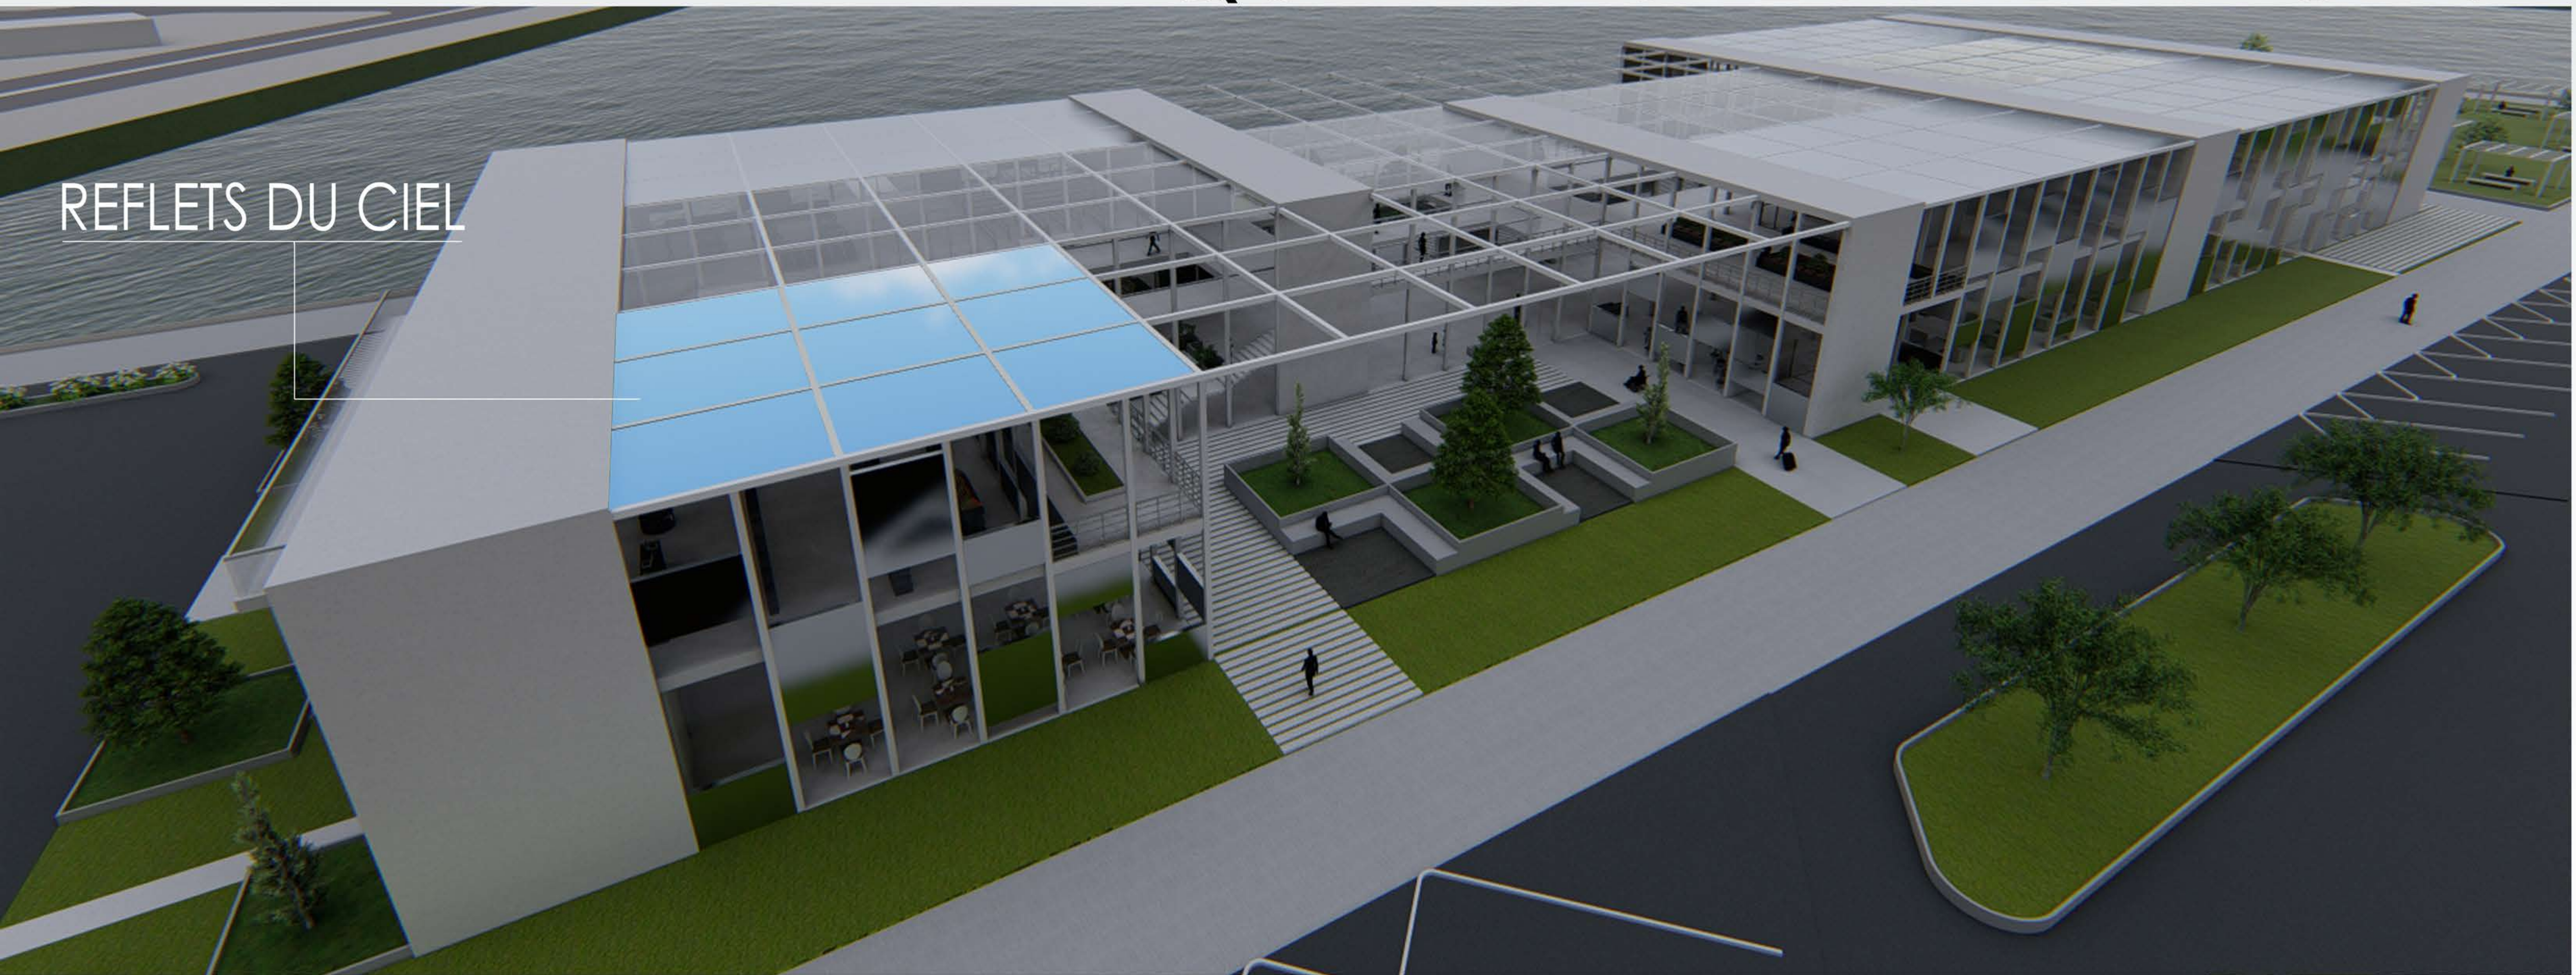

VUE A L'ENTREE

VUE DEPUIS LE PARKING

QUELLE EST L'AMBIANCE ?



ETAGE 1 ESPACE CENTRALE



ENTREE (CIRCULATION LENTE)



SORTIE COTE JARDIN

BOIS D'EBENE



STRUCTURE



RDC ESPACE CENTRALE



MAGASIN DANS LE HALL DU RDC



ETAGE 1 ESPACE CENTRALE

