


ТОРГОВО-РАЗВЛЕКАТЕЛЬНЫЙ КОМПЛЕКС #19



СИТУАЦИОННАЯ СХЕМА

ГЕНПЛАН М 1:1000

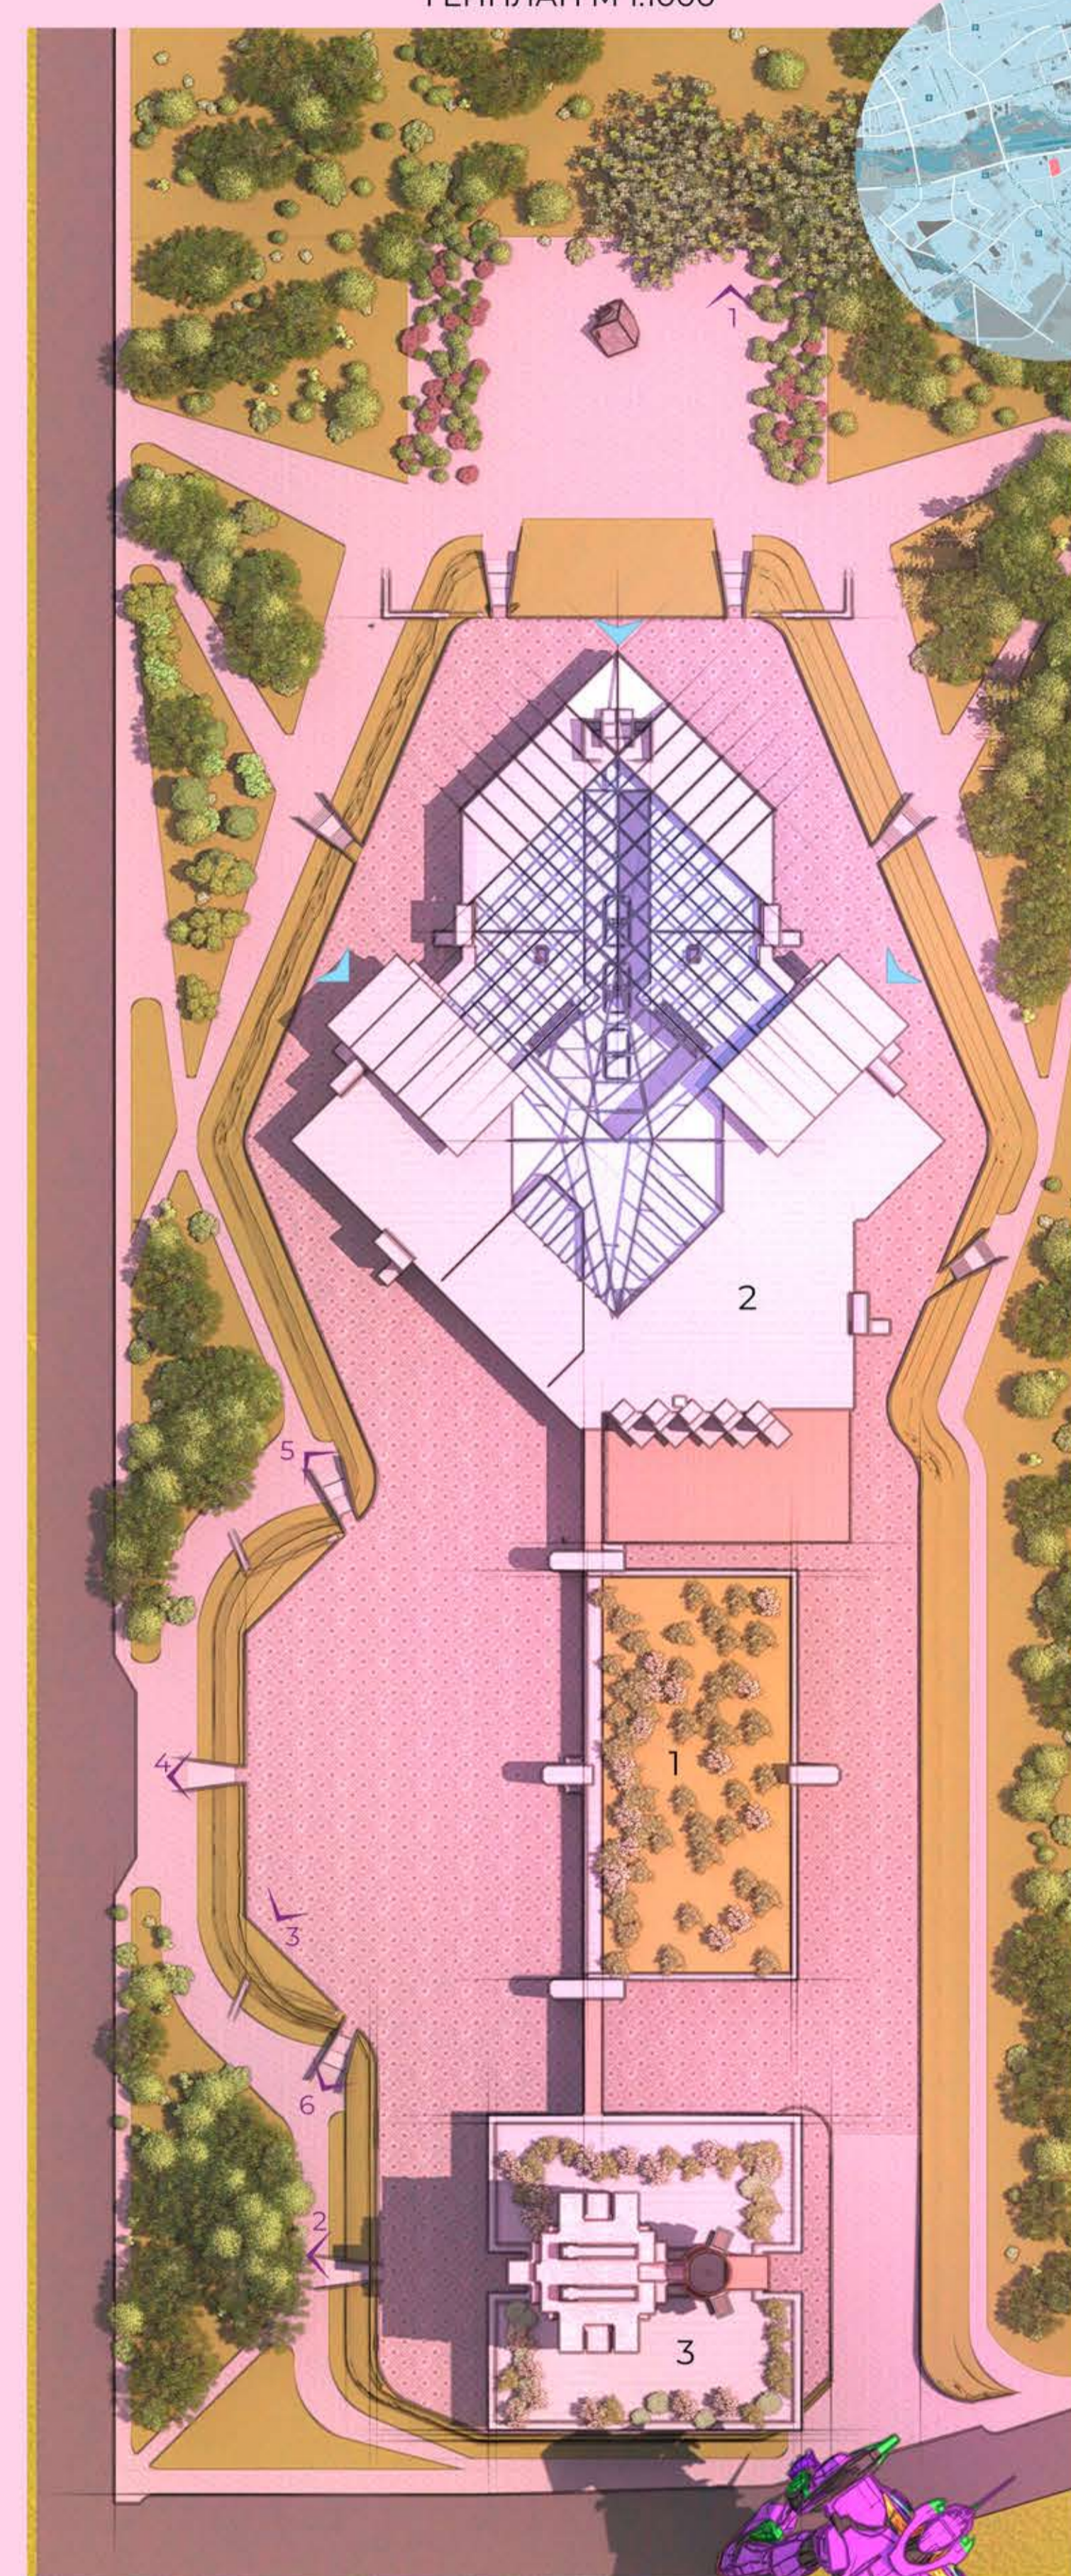


■ - Проектируемая территория

ЭКСПЛИКАЦИЯ К ГЕНПЛАНУ
 1 Торгово-развлекательный центр
 2 Многоуровневая парковка
 3 Офис-гостиница


— Видовые точки
 — Входы в здание

СХЕМА ФУНКЦИОНАЛЬНОГО ЗОНИРОВАНИЯ ТЕРРИТОРИИ


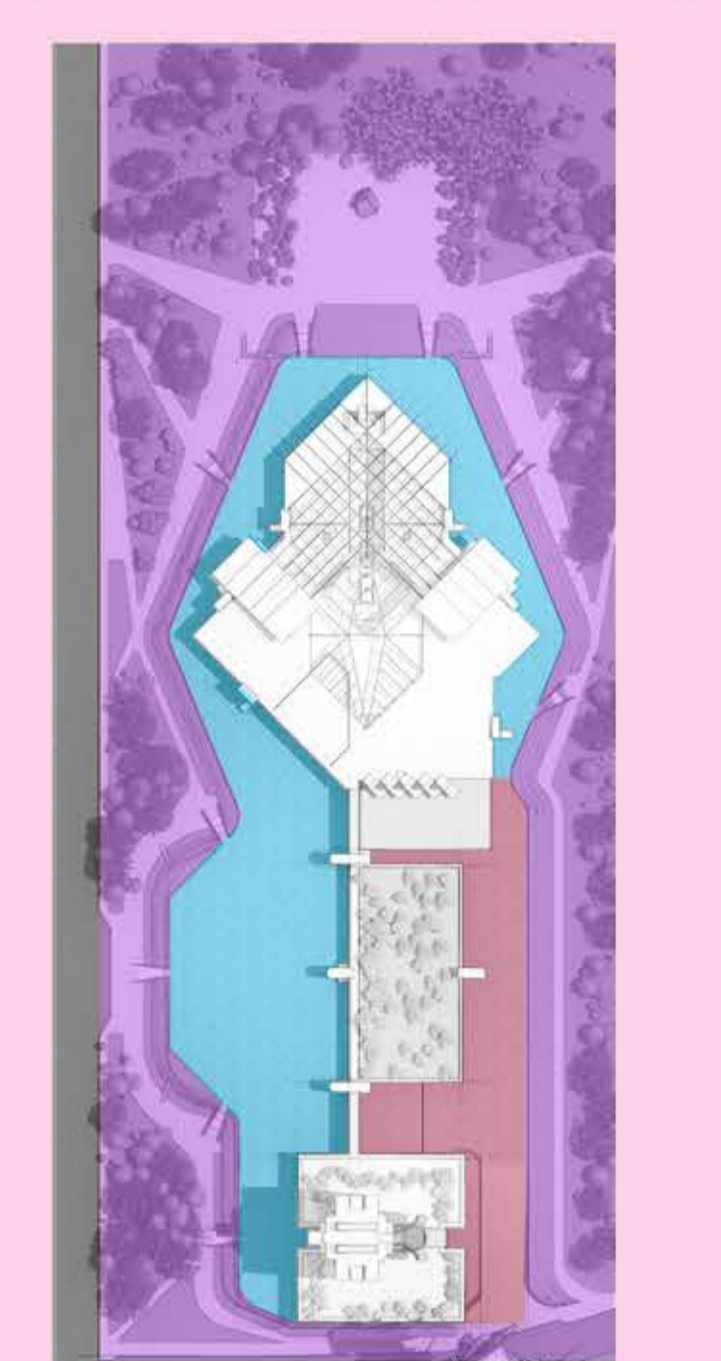


■ Тихая зона
 ■ Торгово-развлекательная зона
 ■ Хозяйственная зона



СХЕМА ТРАНСПОРТНО-ПЕШЕХОДНЫХ СВЯЗЕЙ

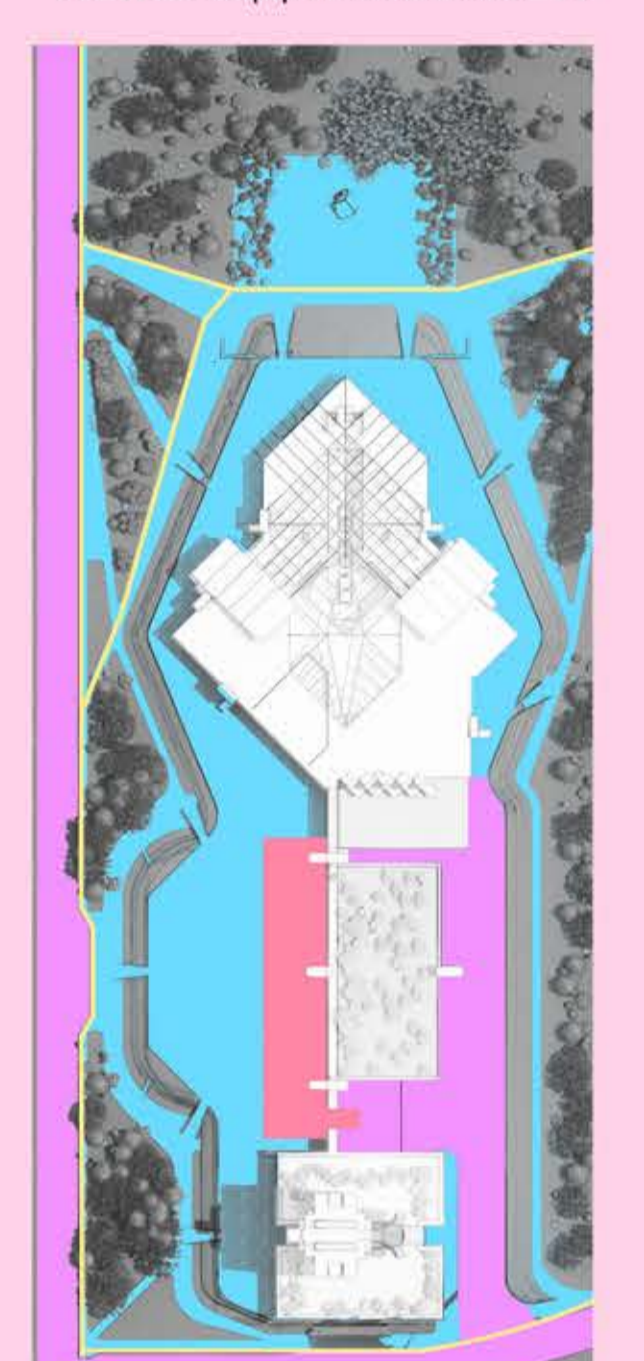

■ Пешеходная зона
 ■ Проезжая часть
 ■ Совмещенное покрытие
 ■ Велодорожка

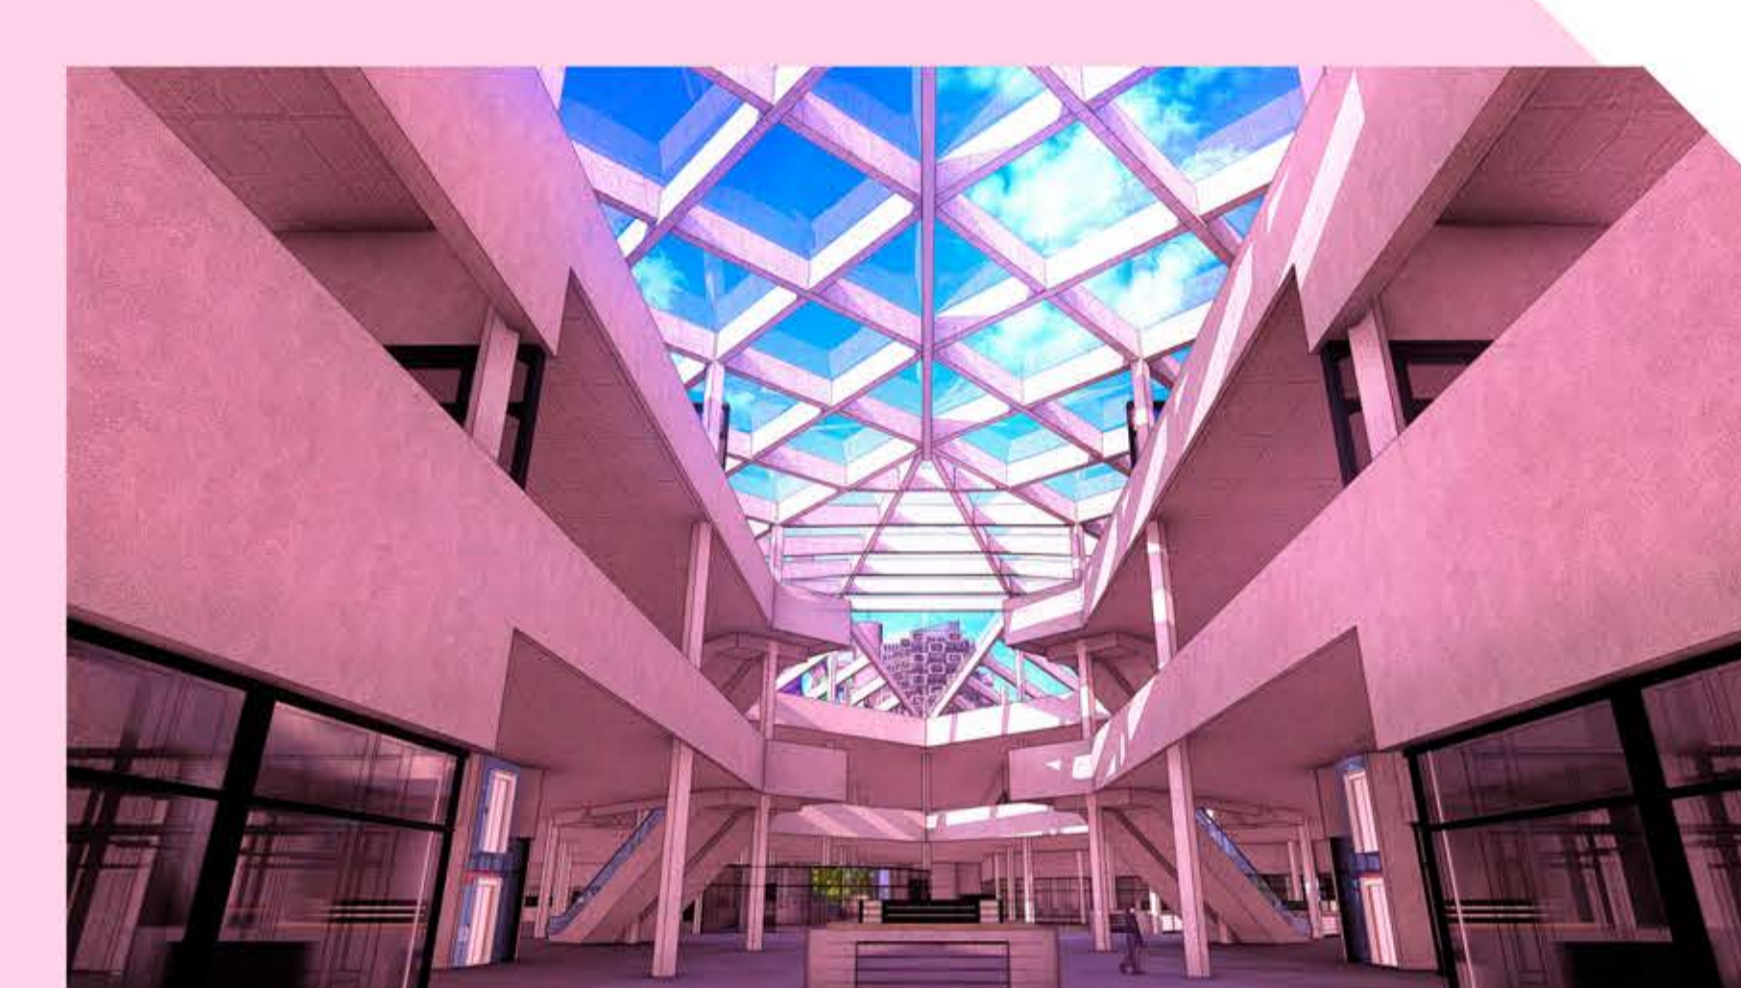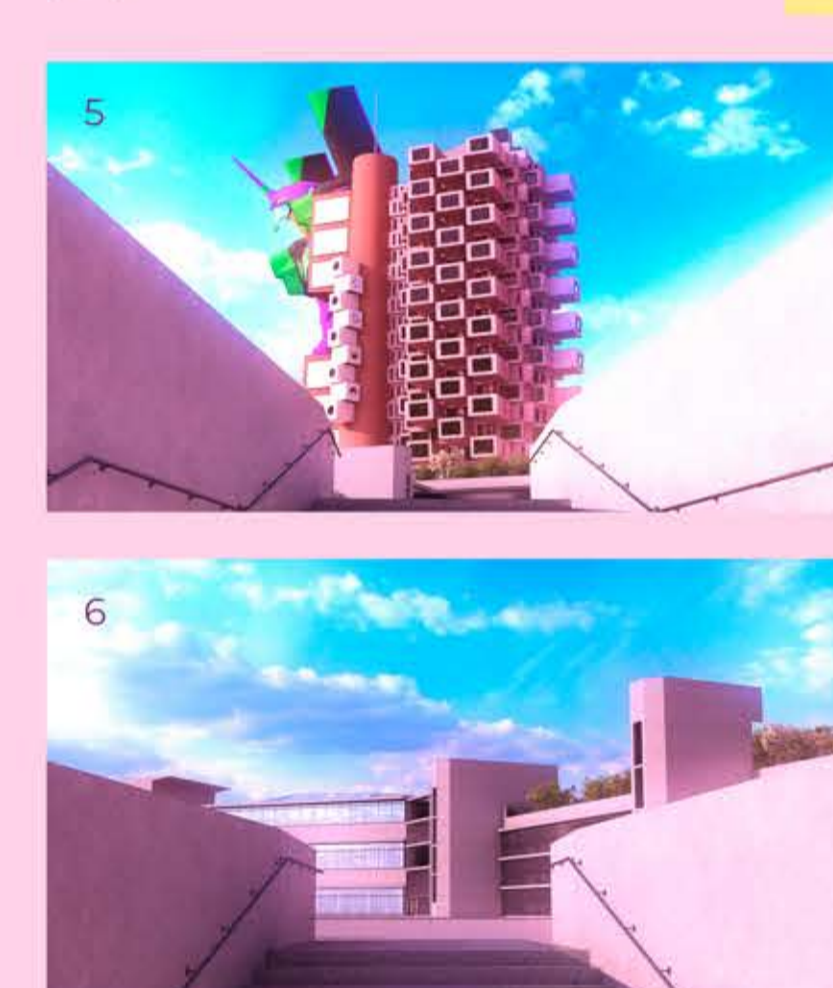

ПЛАН НА ОТМЕТКЕ +0,000 М 1:400

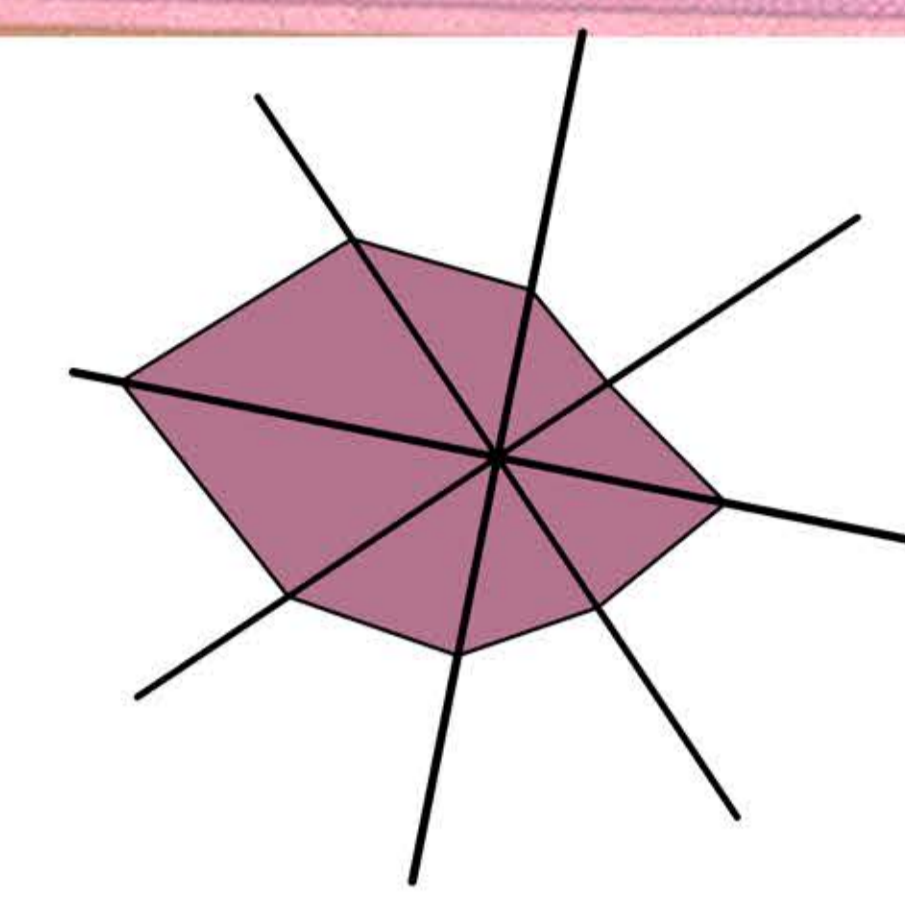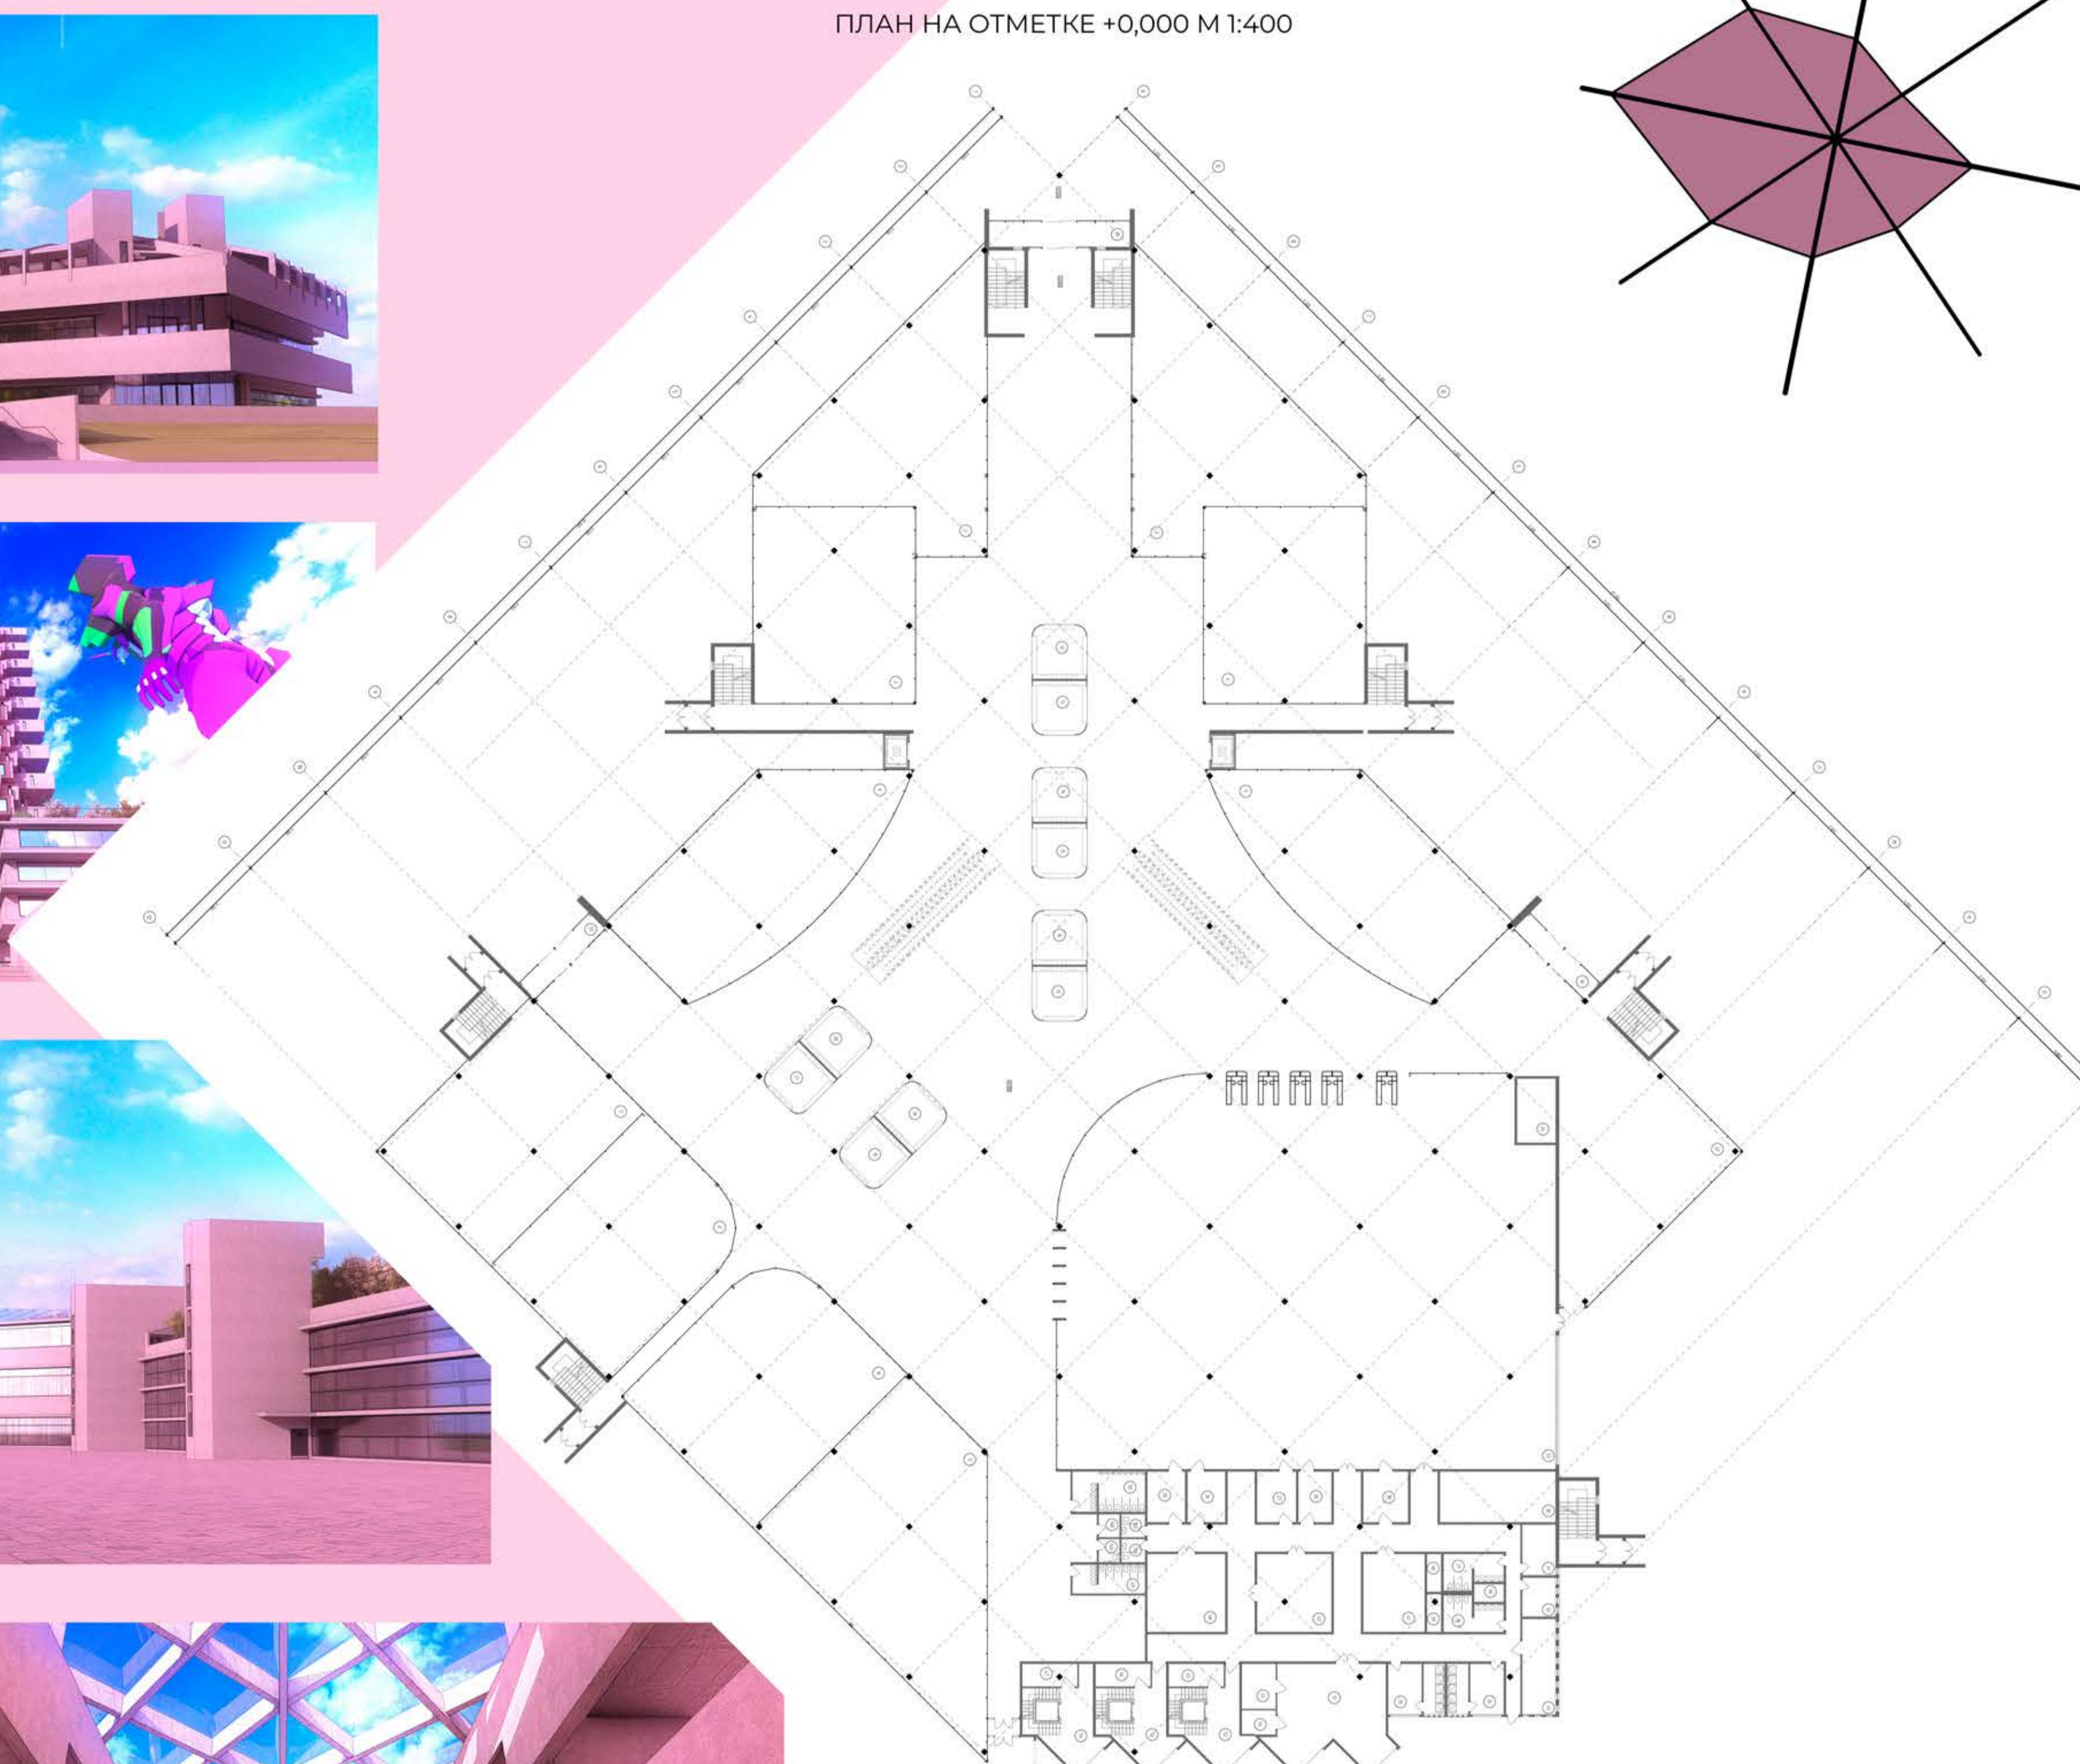

КАПСУЛЫ

Отельно-офисный комплекс. На нижних этажах располагаются офисные помещения, а в башне номера. Капсульный отель, в котором есть частички знаменитых японских архитекторов - Кензо Танге и Кисе Куракавы. В связи со сносом башни «Никагин», было выкуплено некоторое количество его номеров, для сохранения наследия и привлечения внимания к отелю.

Григорьев Р.Т. АД-1

ТЭП:
 Площадь застройки 14 670 м²
 Площадь общая 38 740 м²
 Объем 220 050 м³

№	Наименование	Единица измерения	Количество
1	Площадь застройки	м ²	14 670
2	Площадь общая	м ²	38 740
3	Объем	м ³	220 050

ФАСАД В ОСЯХ Р-12 М 1:400

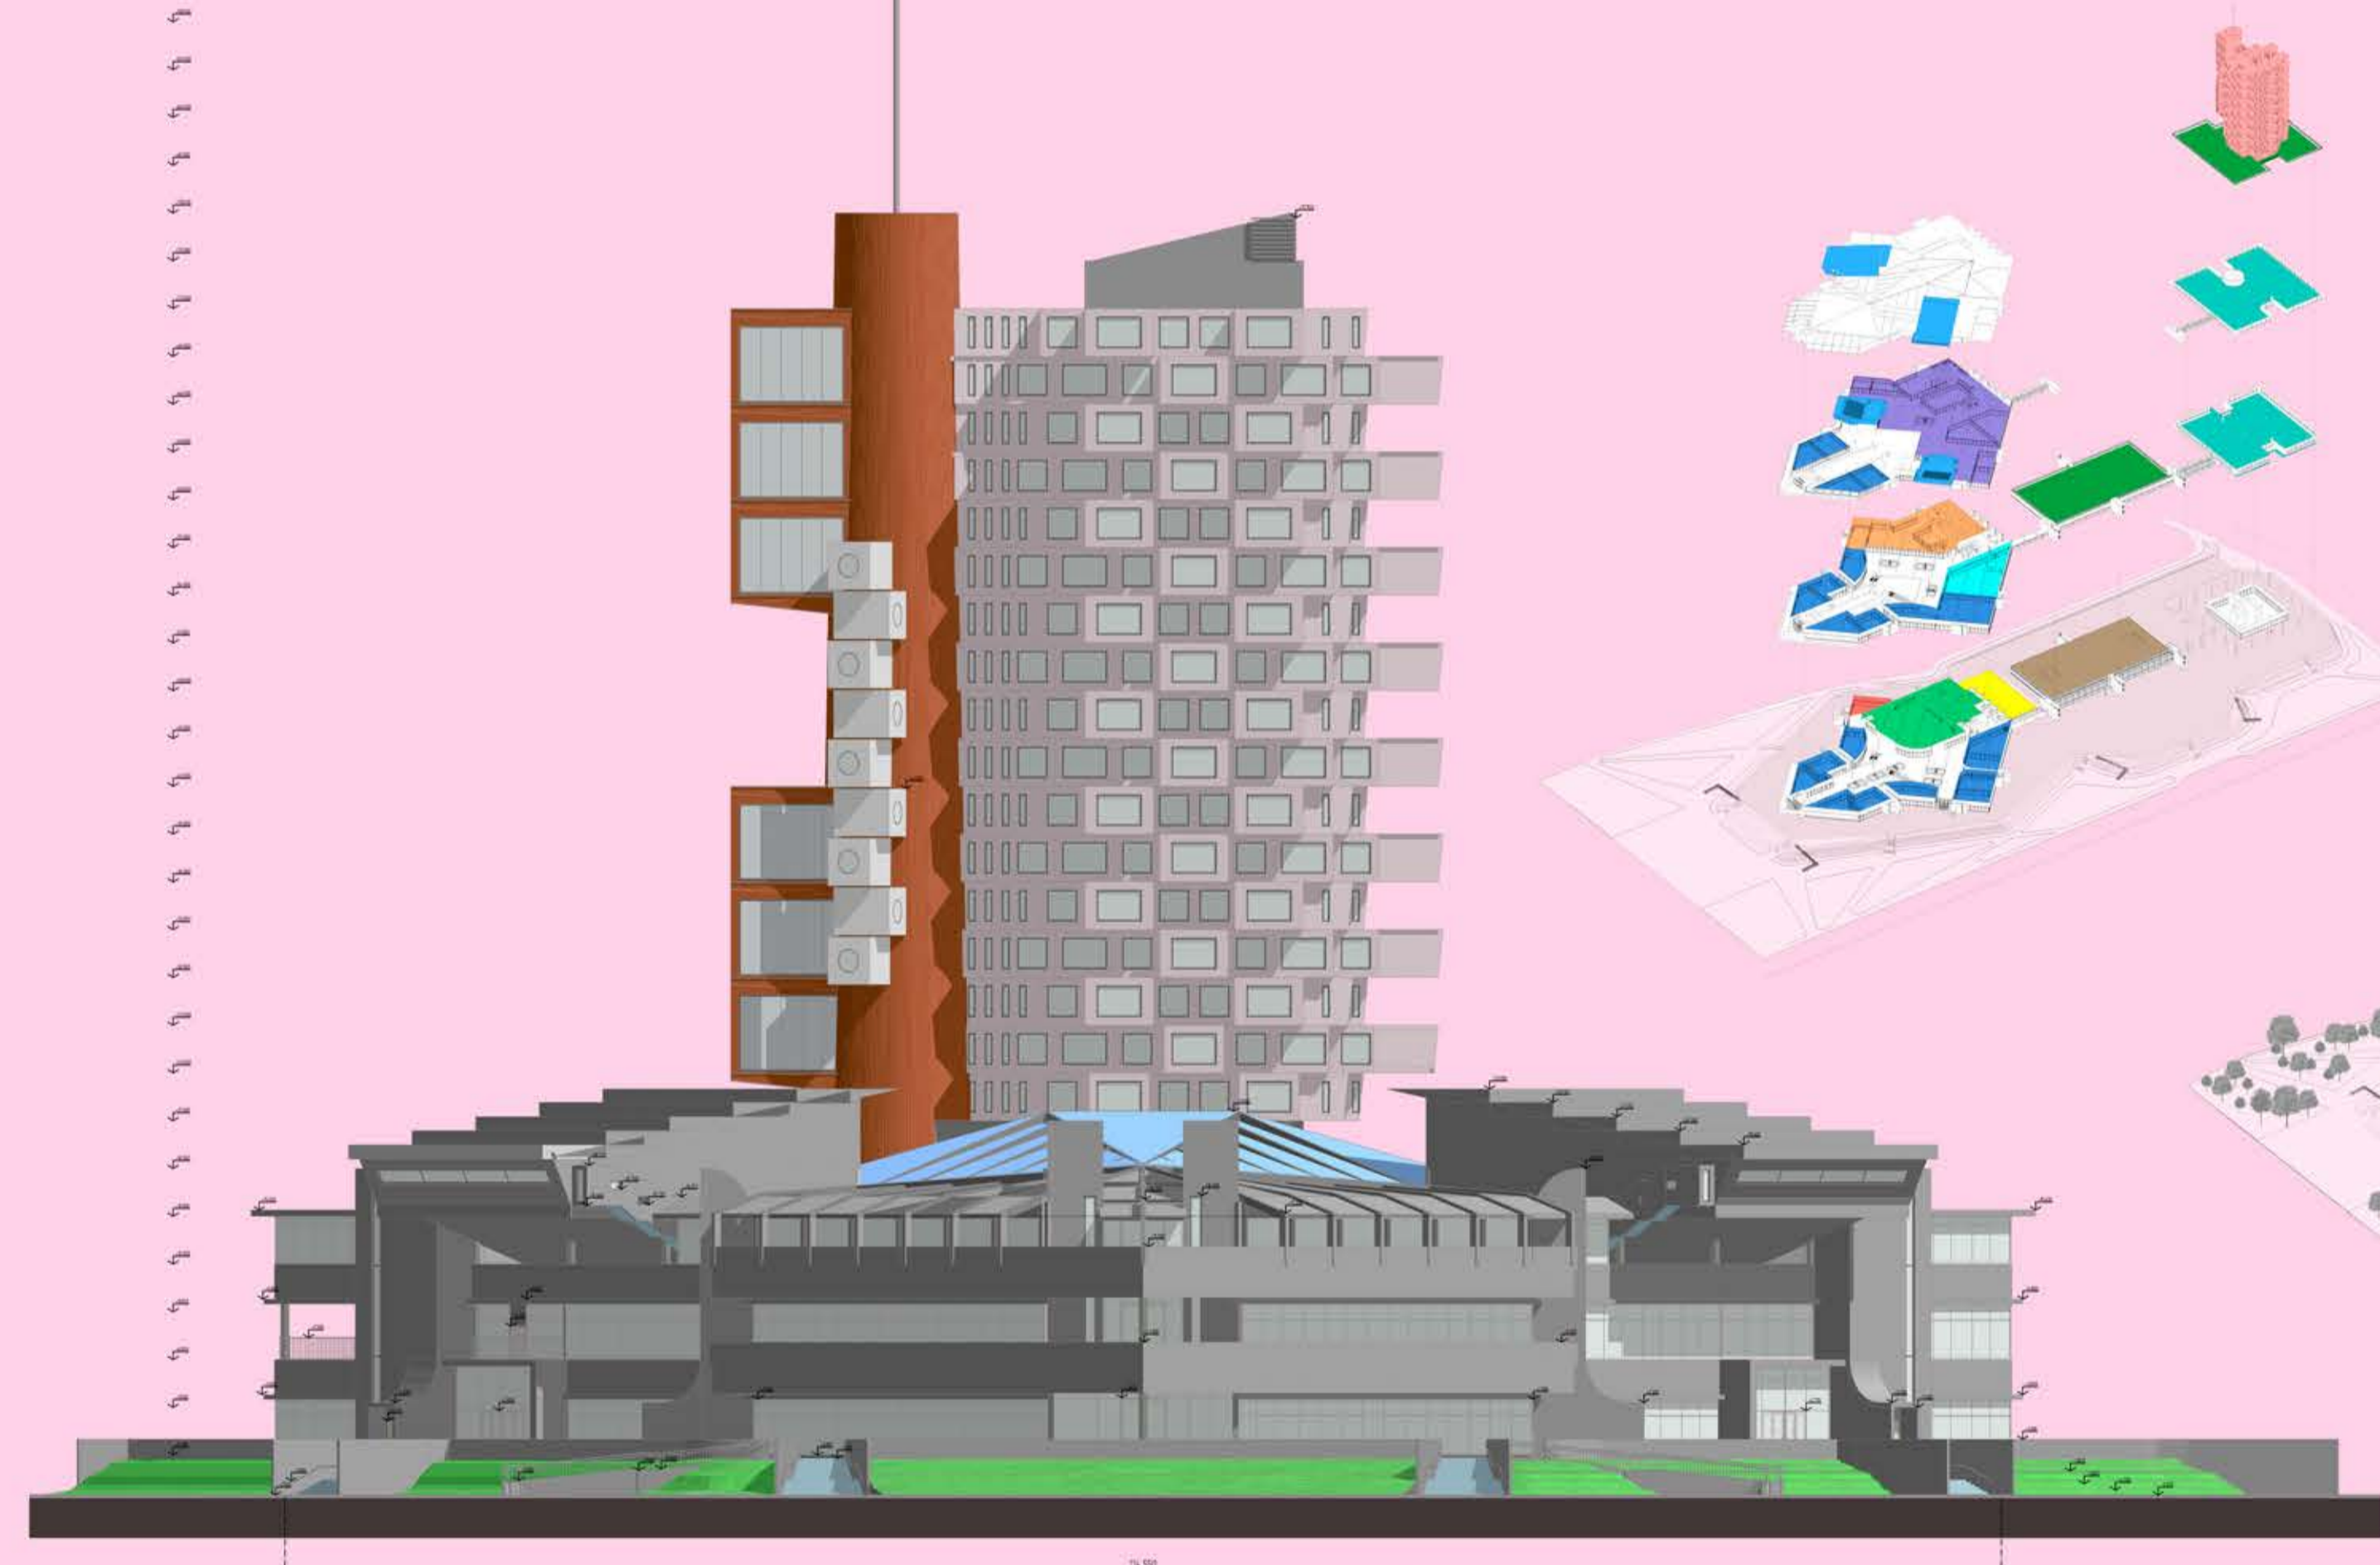


СХЕМА ЗОНИРОВАНИЯ ТРЦ




■ - Офисы
 ■ - Гостиница
 ■ - Загрузка
 ■ - Парковка
 ■ - Гипермаркет
 ■ - Аренда

■ -Якорный оператор
 ■ - Отделение банка
 ■ - Ресторан с кухней
 ■ - Эксплуатируемая кровля
 ■ - Залы кинотеатра
 ■ - Вестибюль кинотеатра


СХЕМА ЭВАКУАЦИИ



ПЛАН НА ОТМЕТКЕ +6,000 М 1:400

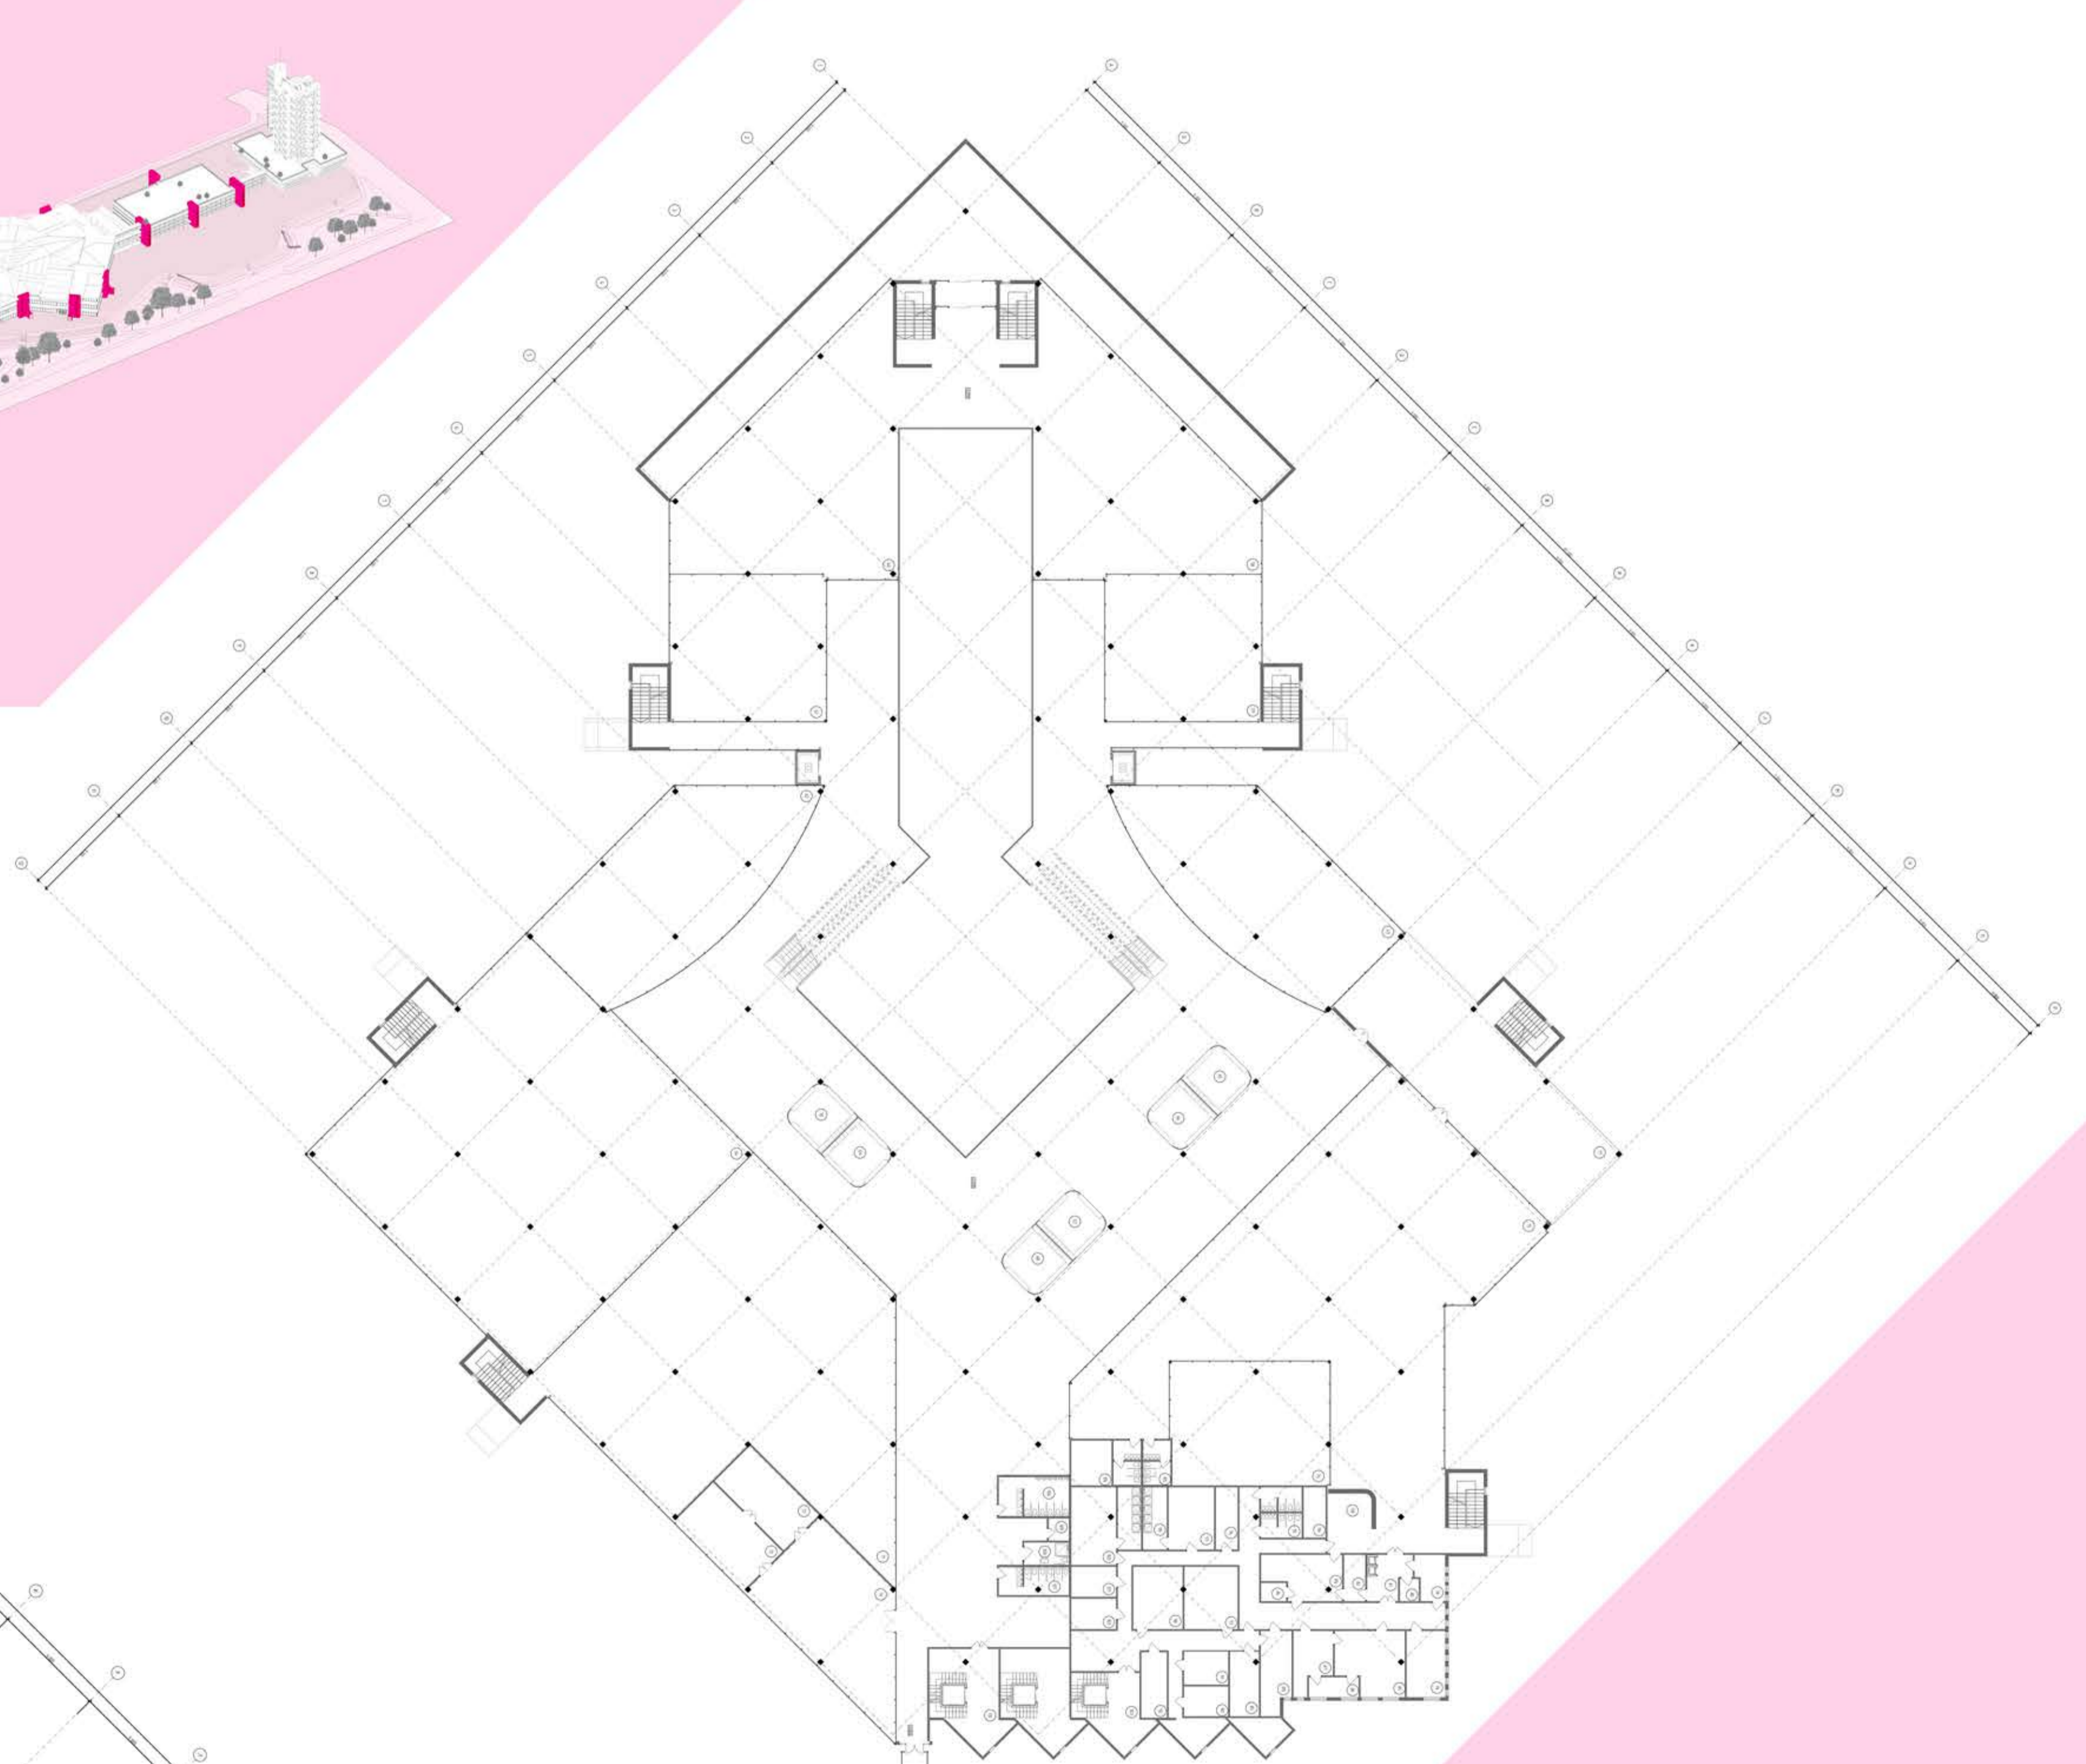

ПЛАН НА ОТМЕТКЕ +12,000 М 1:400

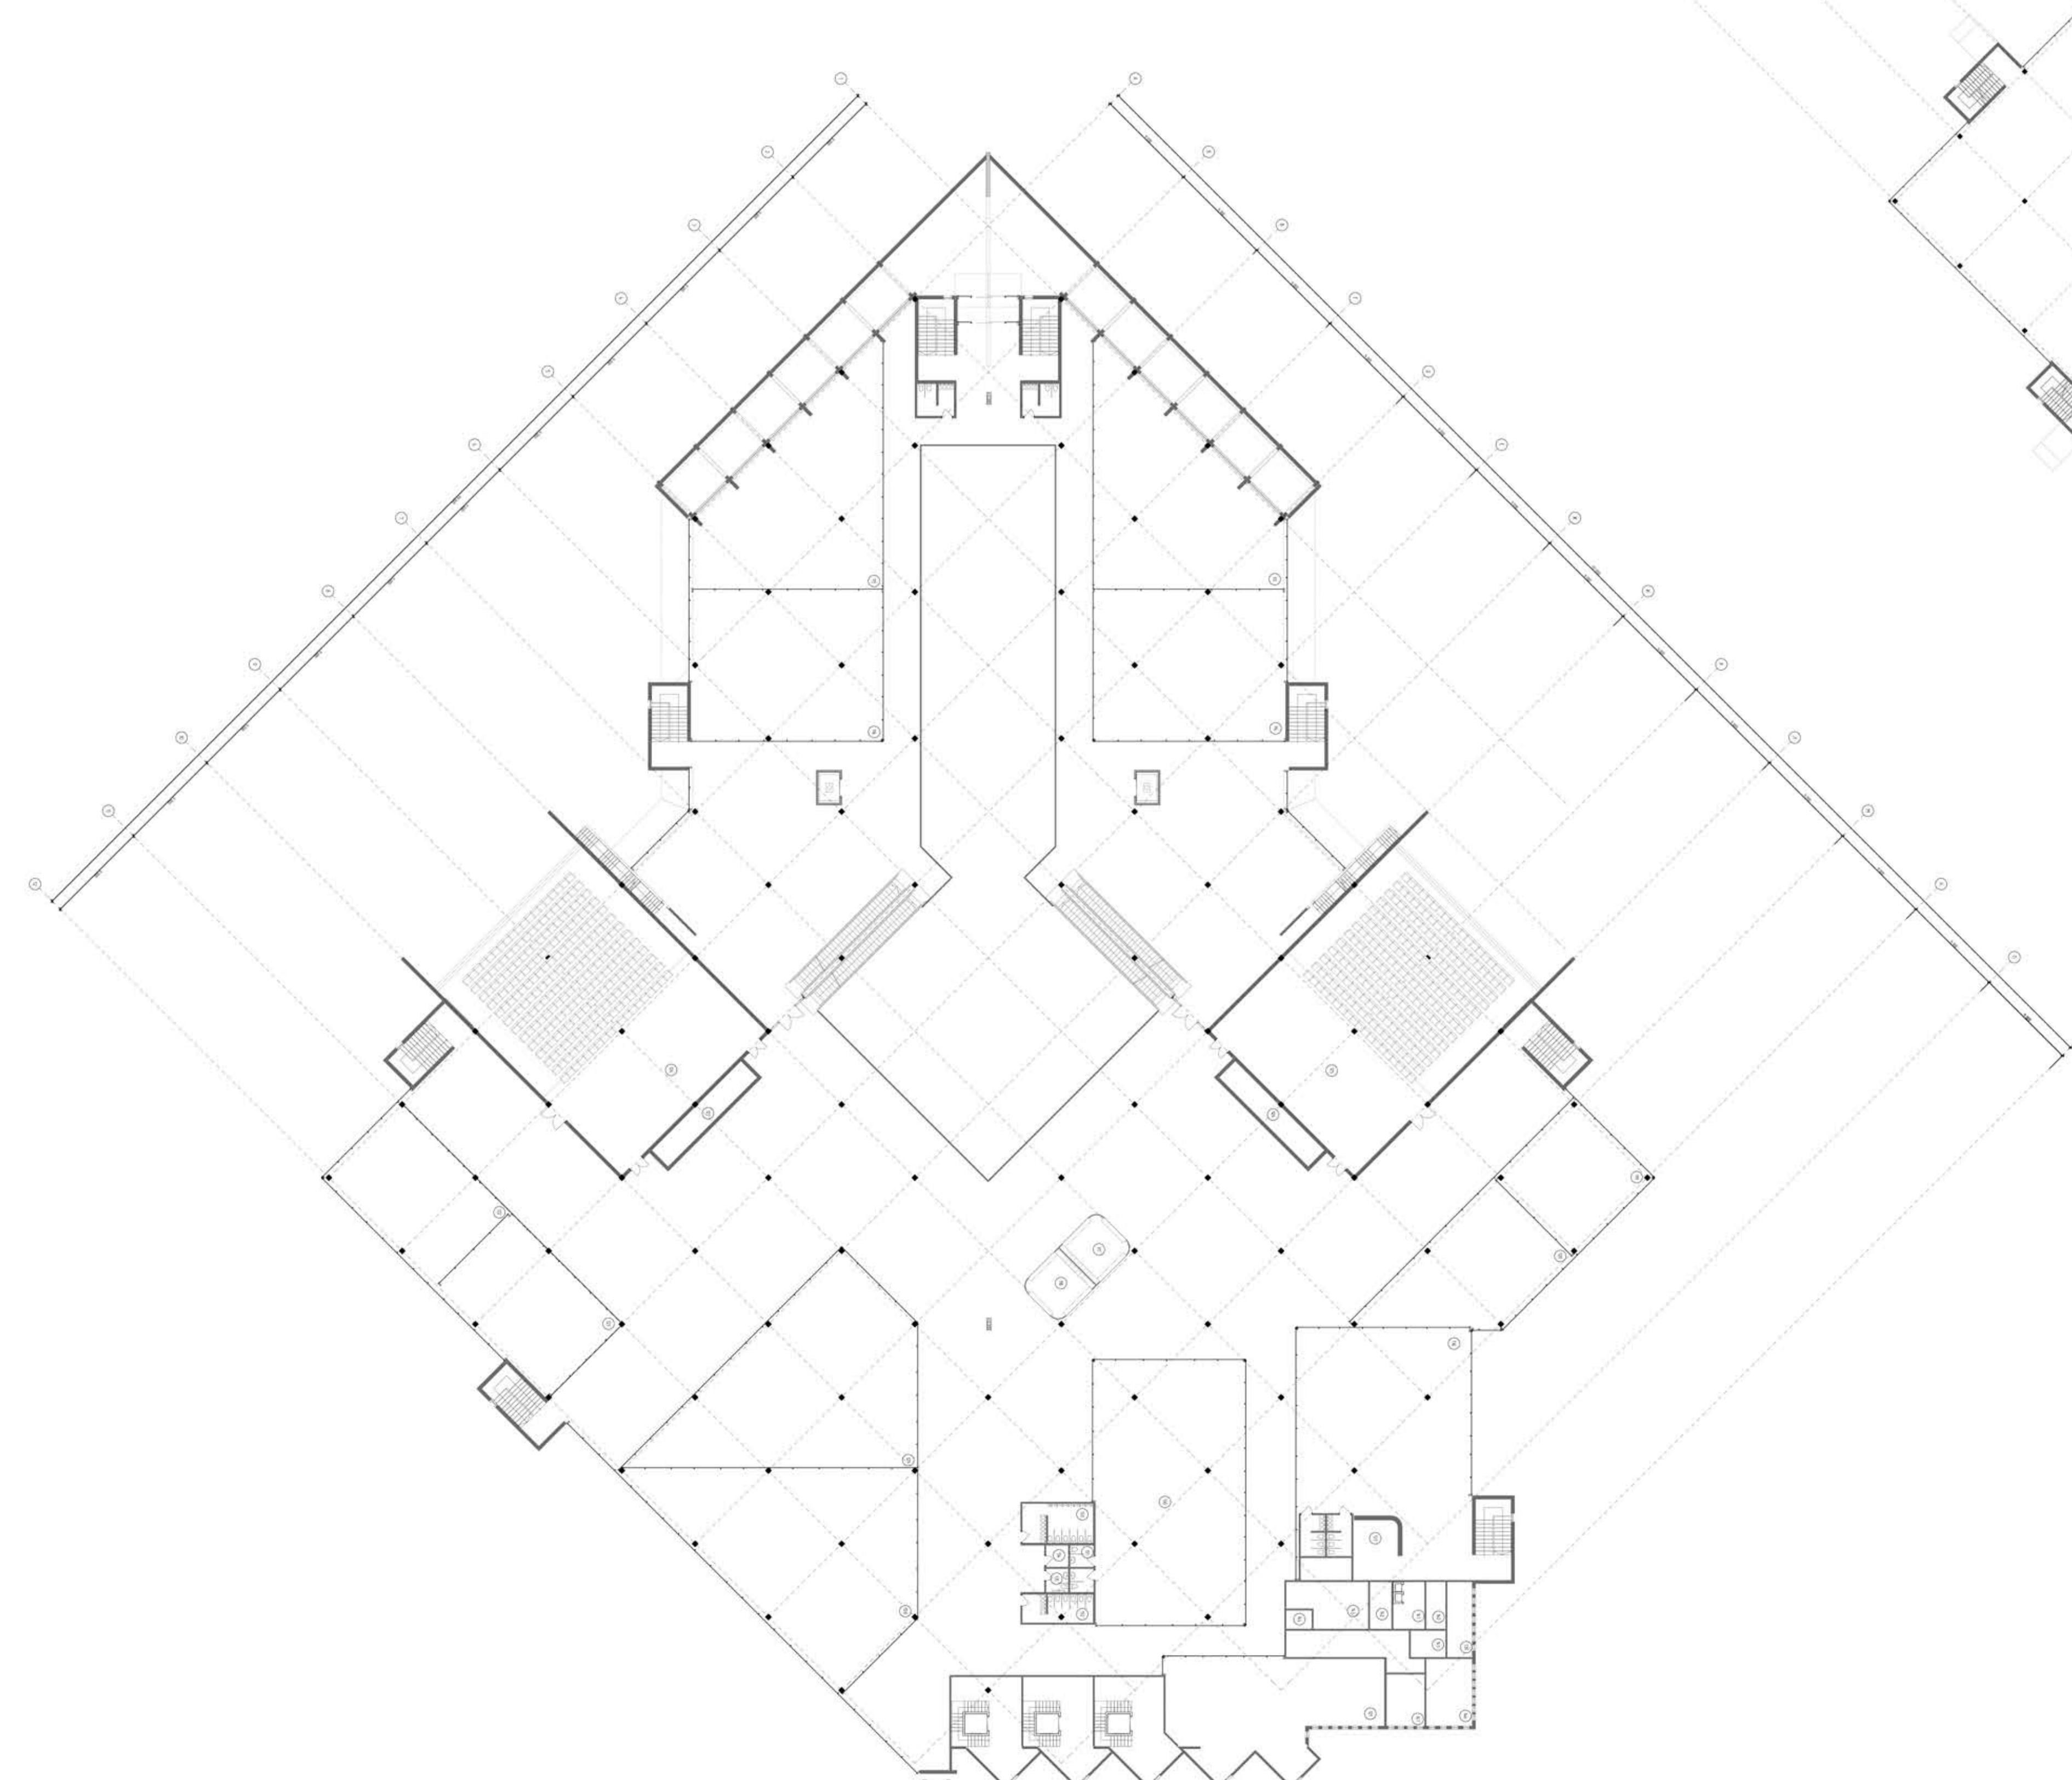


