

PRO MALÉ ŠAMPIONY A VELKÉ LEGENDY

PRAHA - STODŮLKY
BRITSKÁ ČTVŘT'

SEM CHODÍ UMÍRAT VÝMLUVY

Moderní multifunkční hala propojuje sport, relax i komunitní život — nabízí fitness centrum, sportovní plochy, kavárnu i přístupnou střešní terasu pro odpočinek s výhledem.

Místo navržené pro pohyb i setkávání, protože po sportovním výkonu si člověk zasluhuje nejen regeneraci, ale občas i dobrou kávu.



program / katedra
A+S – Architektura a stavitelství
K129 – katedra architektury

ateliér
Ateliér architektonické tvorby 2
(AT02 / 4. semestr)
LS 2025/2026




vedoucí ateliéru
Ing. arch Jakub Zoula
Ing. arch Jakub Ficenec
Ing. arch Magdaléna Průšová






autor/ka práce
Anastasiia Brovko

POHYB

Objekt navazuje na princip podlouhí a umožňuje plynulý pohyb skrz budovu i kolem ní. Zelená střešní rozšiřuje park a vytváří pobytový prostor s výhledem. Před halou vzniká veřejný prostor s možností venkovní kavárny. Návrh je zároveň propojen s terémem, pěšími trasami i cyklostezkou.

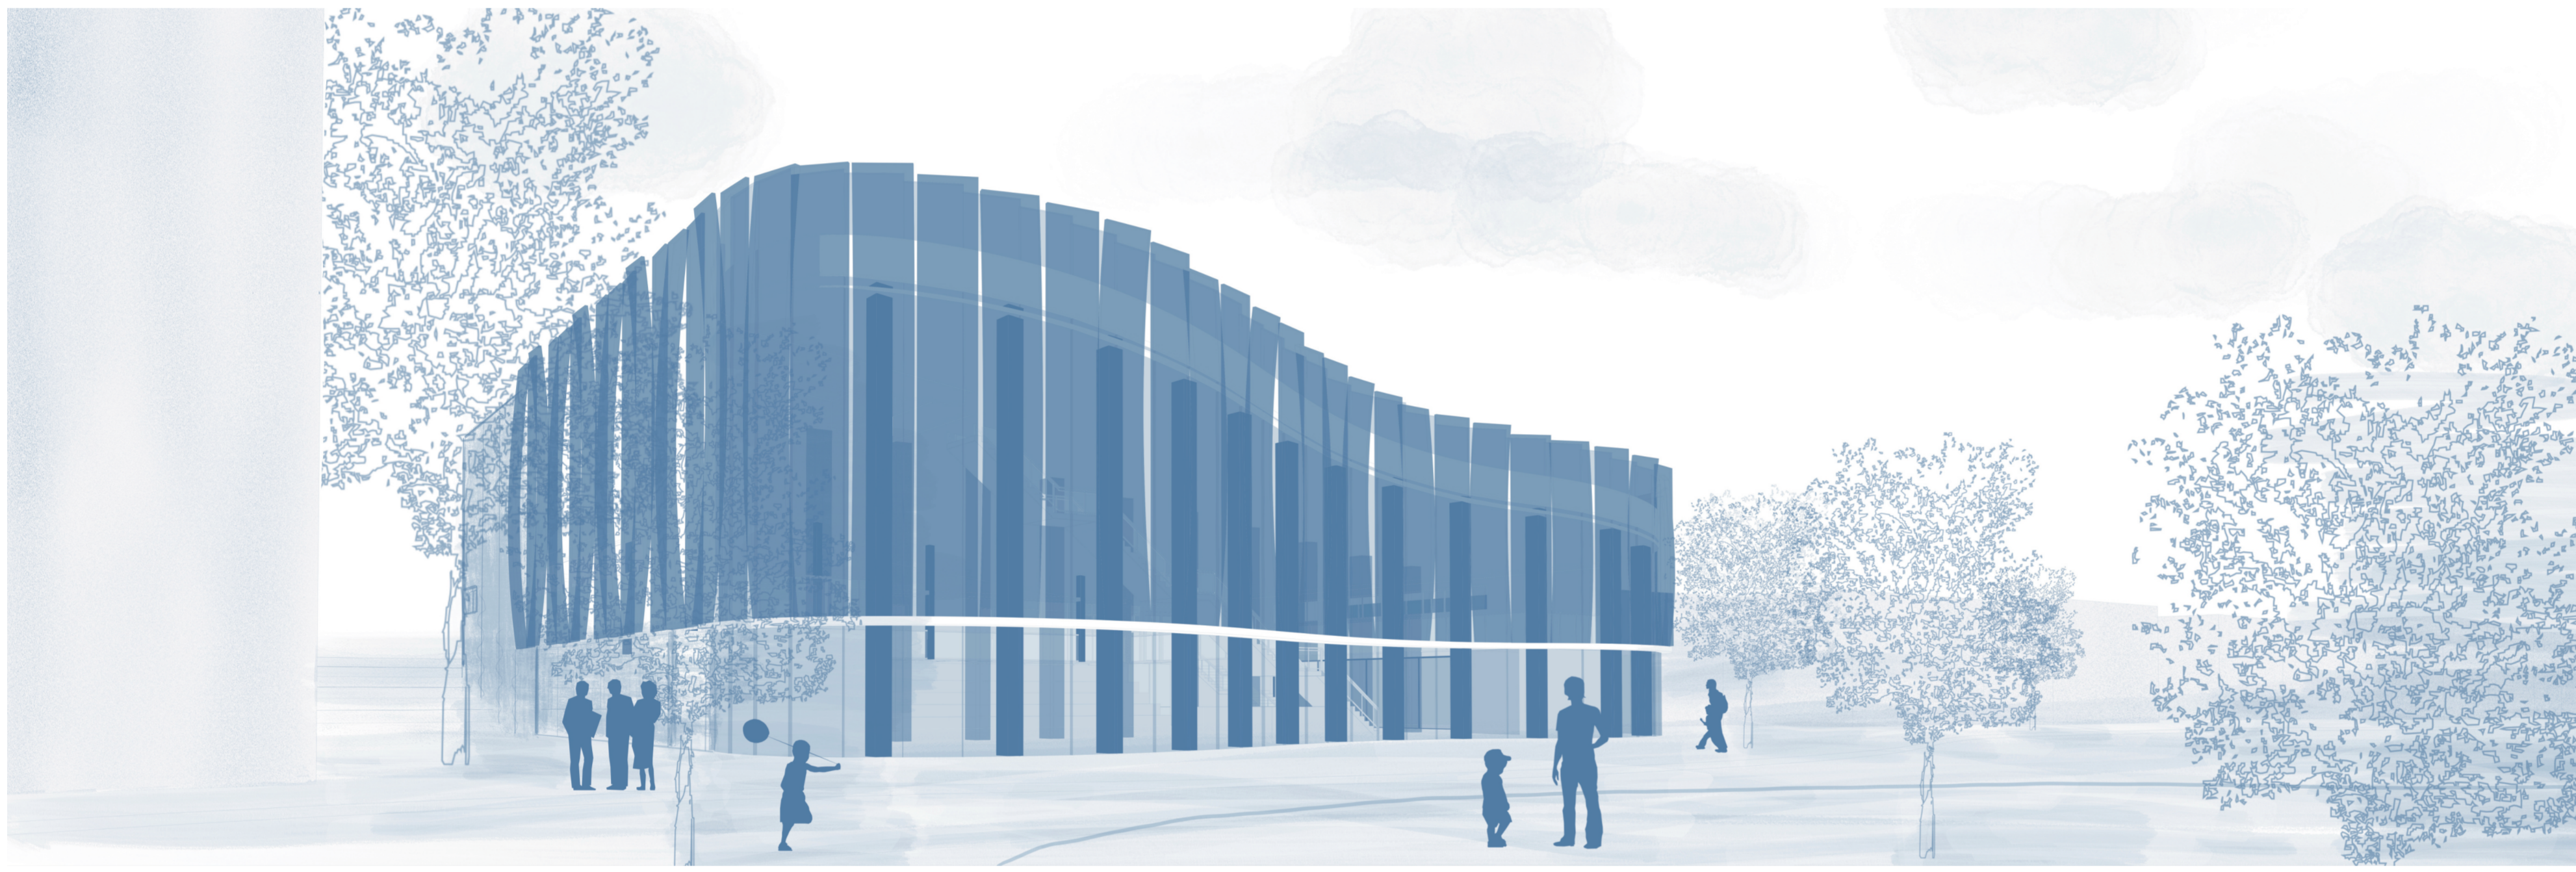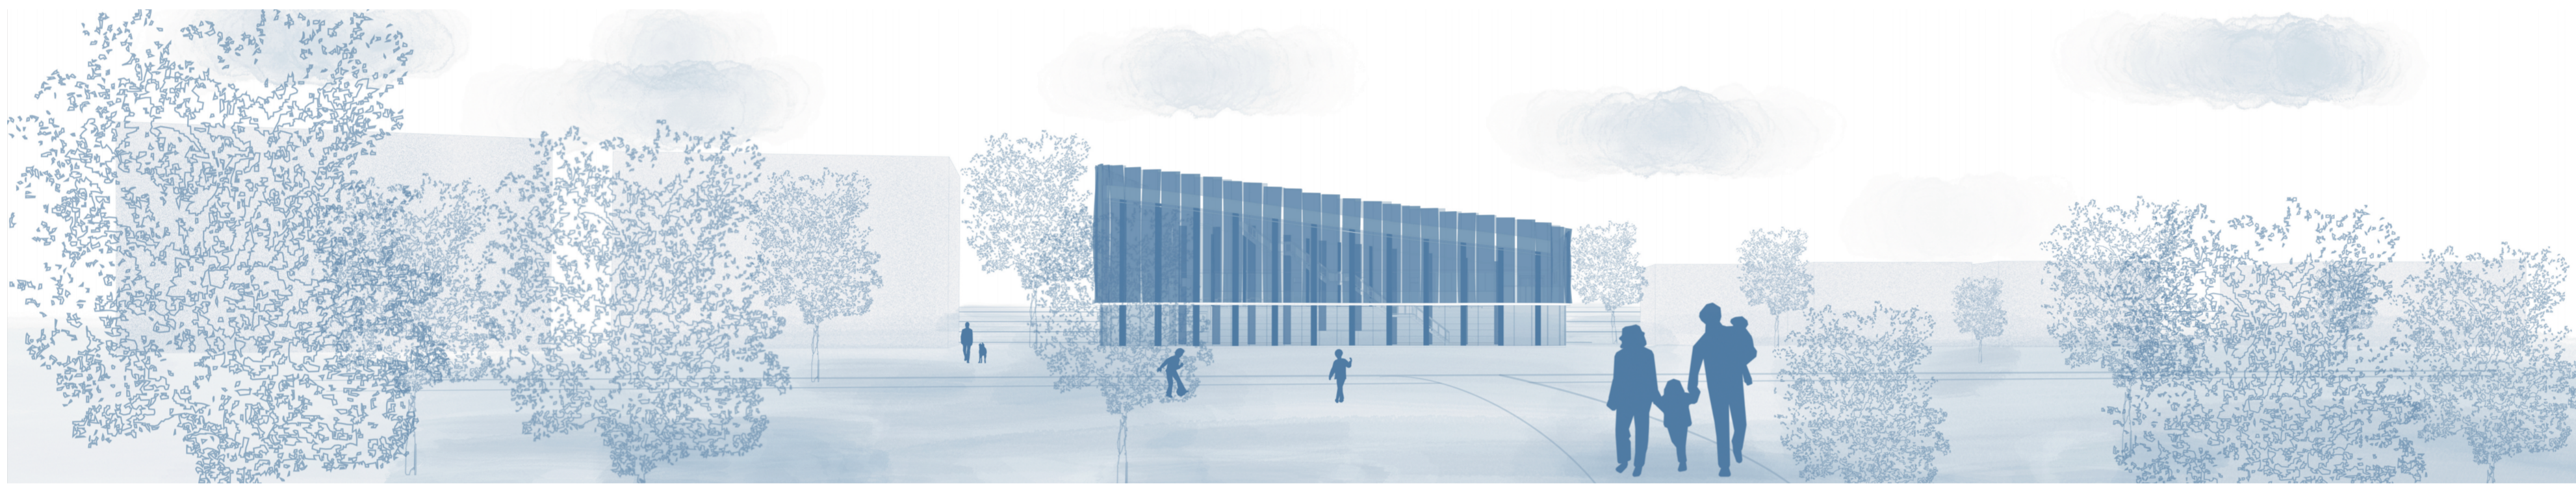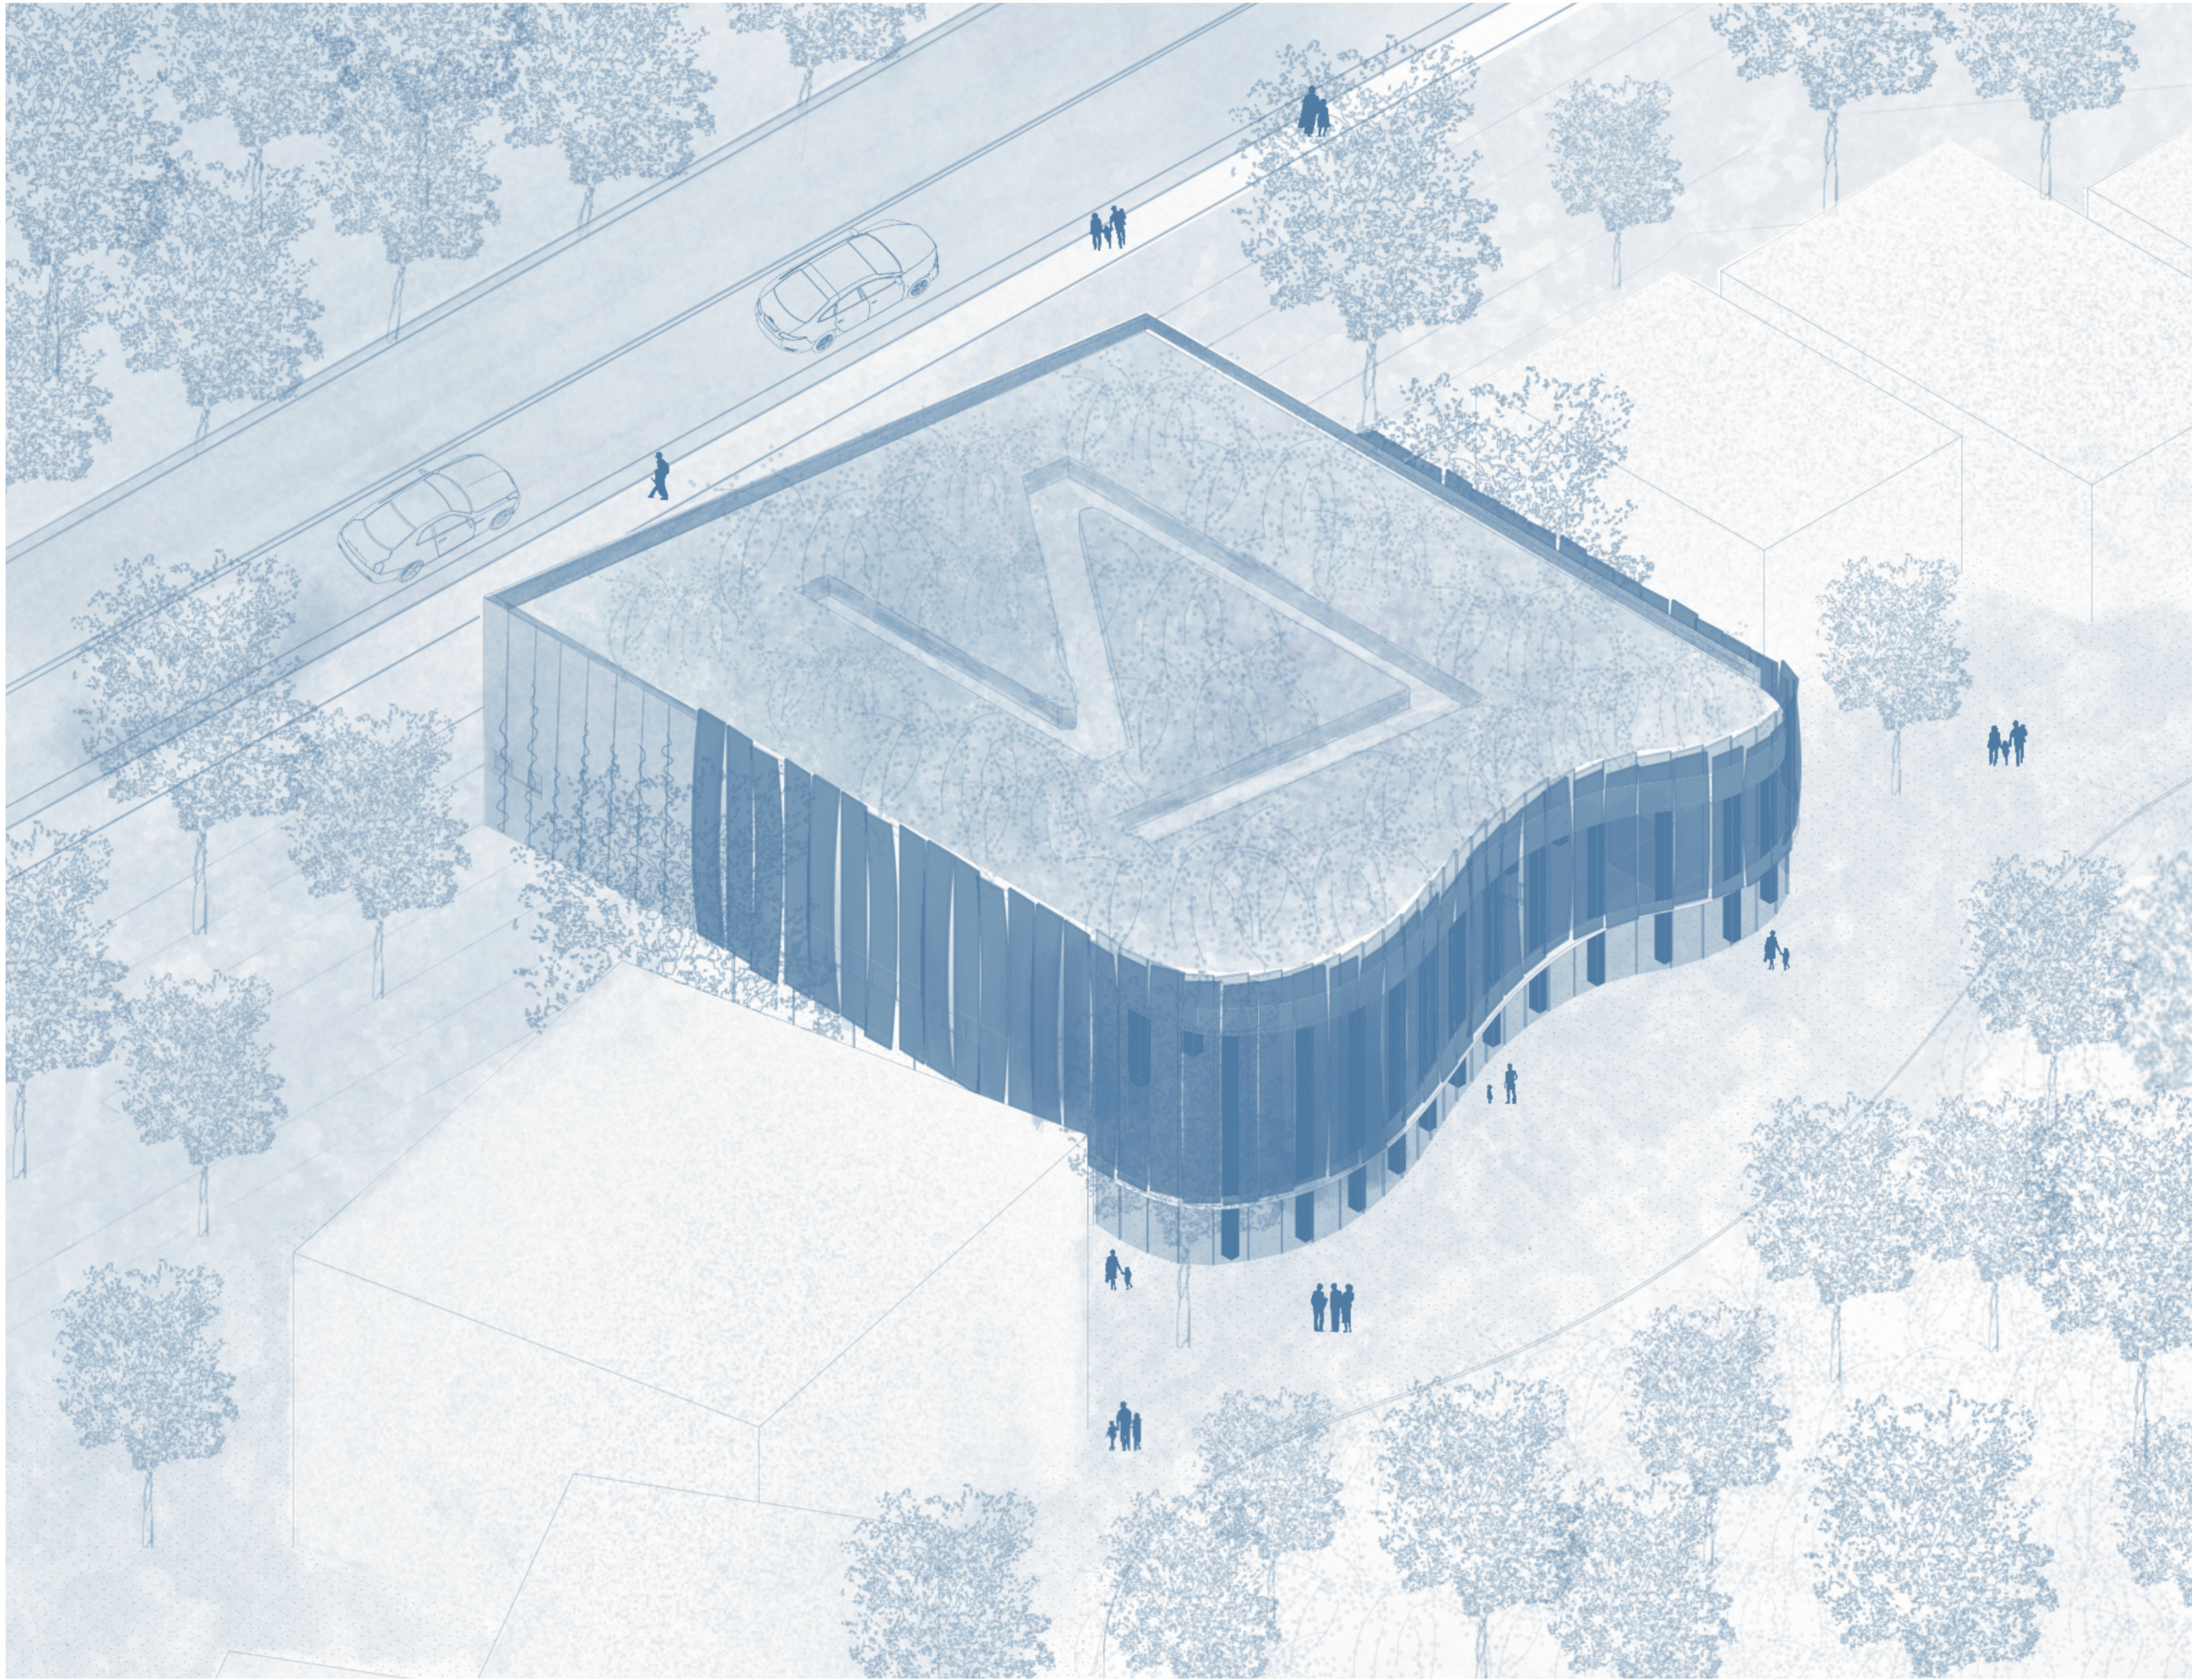


4 PRINCIPY INTEGRACE OBJEKTU DO OKOLI

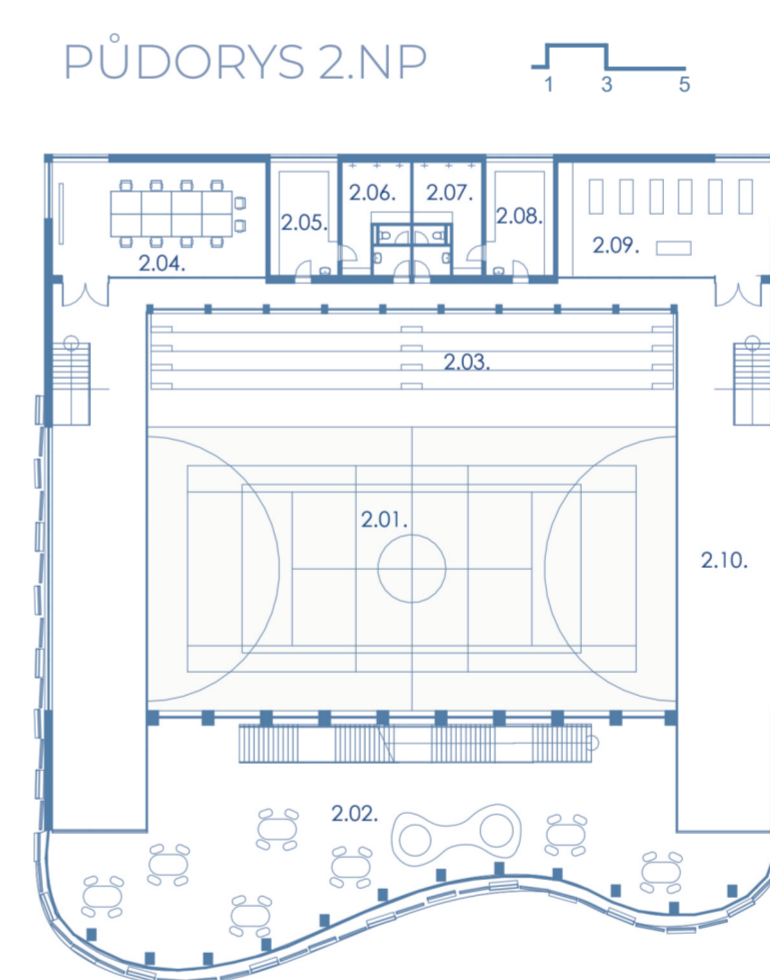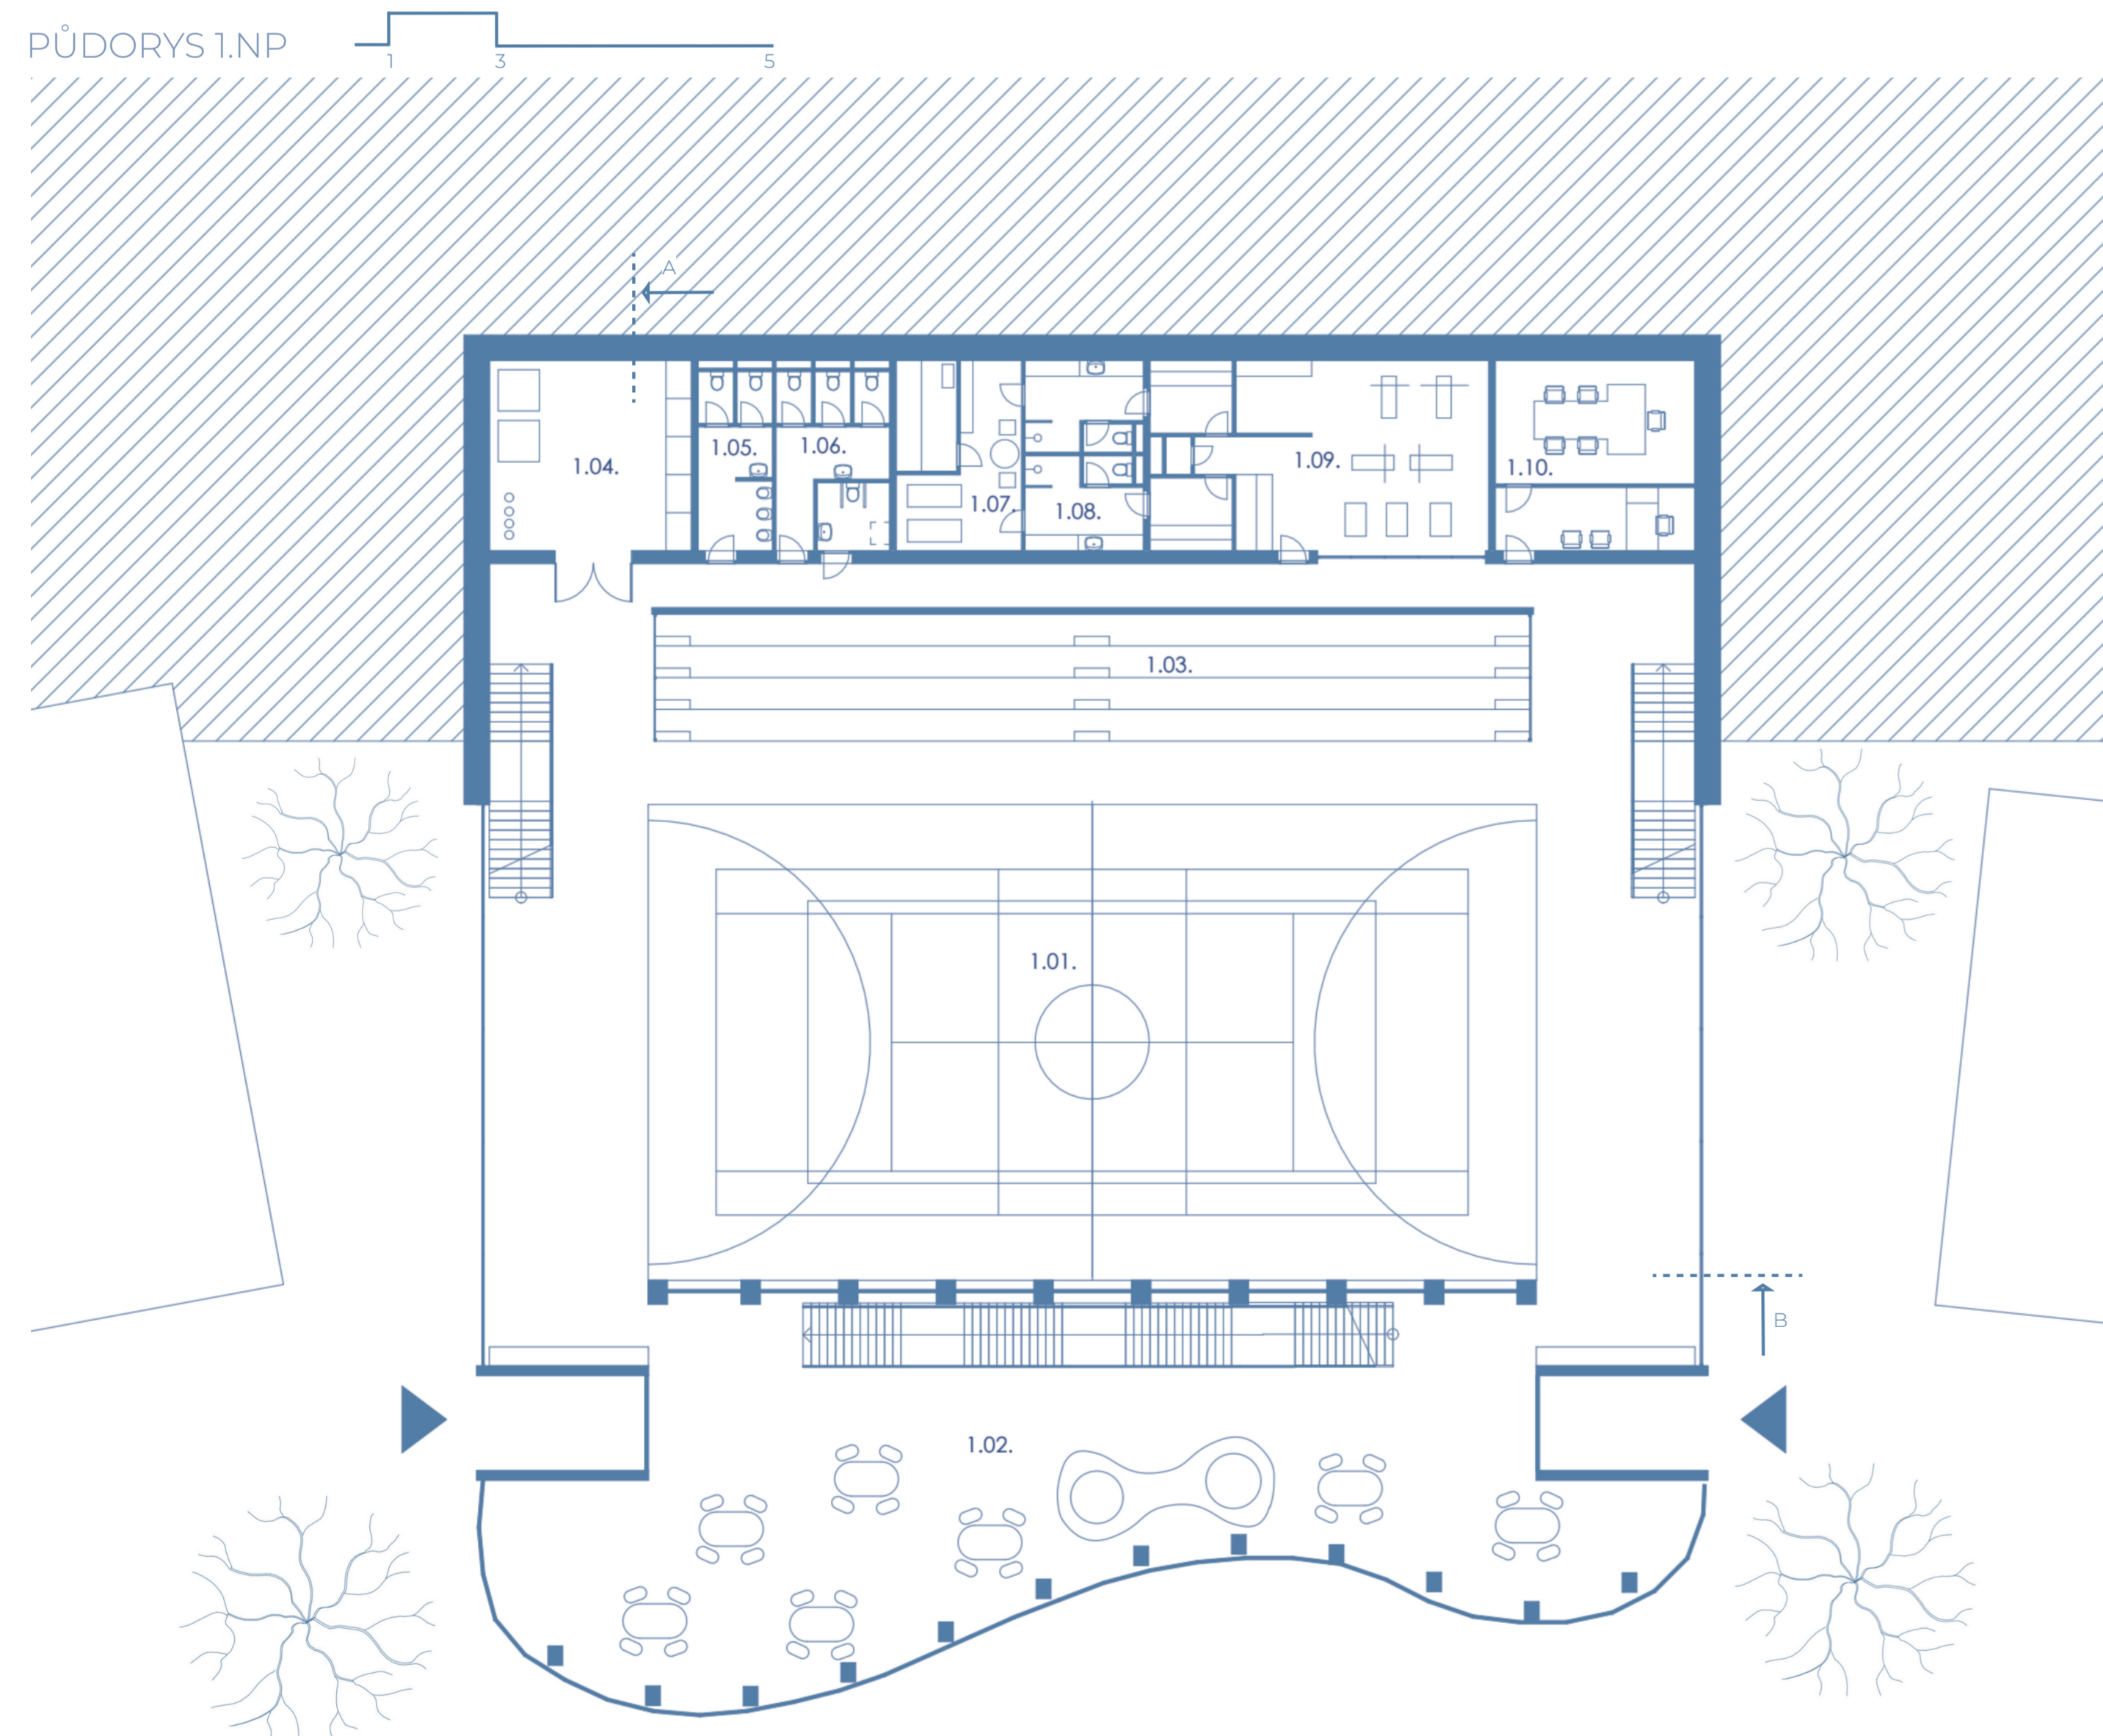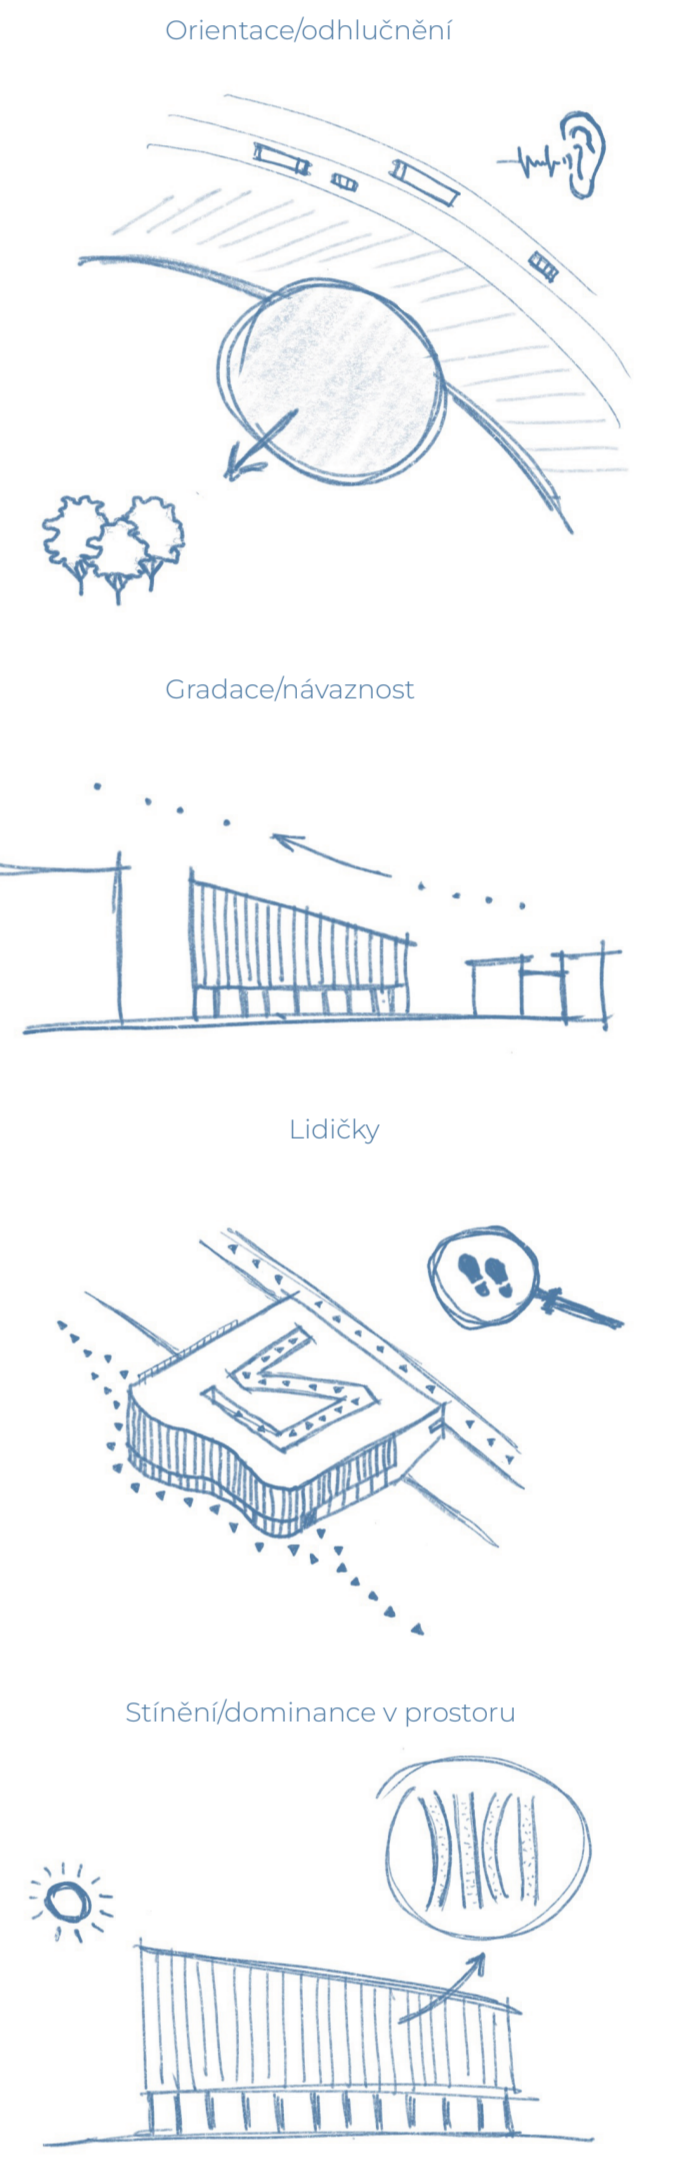

TABULKA MÍSTNOSTI

1.01 Sportovní plocha	665.20 m ²
1.02 Kavárna	315.30 m ²
1.03 Tribuna	110.30 m ²
1.04 Sklad	38.20 m ²
1.05 WC muži	13.00 m ²
1.06 WC ženy	21.50 m ²
1.07 Sauna	23.50 m ²
1.08 Sprchy	22.20 m ²
1.09 Fitness	61.75 m ²
1.10 Kancelář	35.30 m ²
2.01 Strategické místnosti	68.50 m ²
2.02 Saňna 1	21.80 m ²
2.03 Saňna 1	21.80 m ²
2.04 Saňna 2	21.80 m ²
2.05 Saňna 2	21.80 m ²
2.06 Joga	68.50 m ²


DETAILNÍ ŘEZ

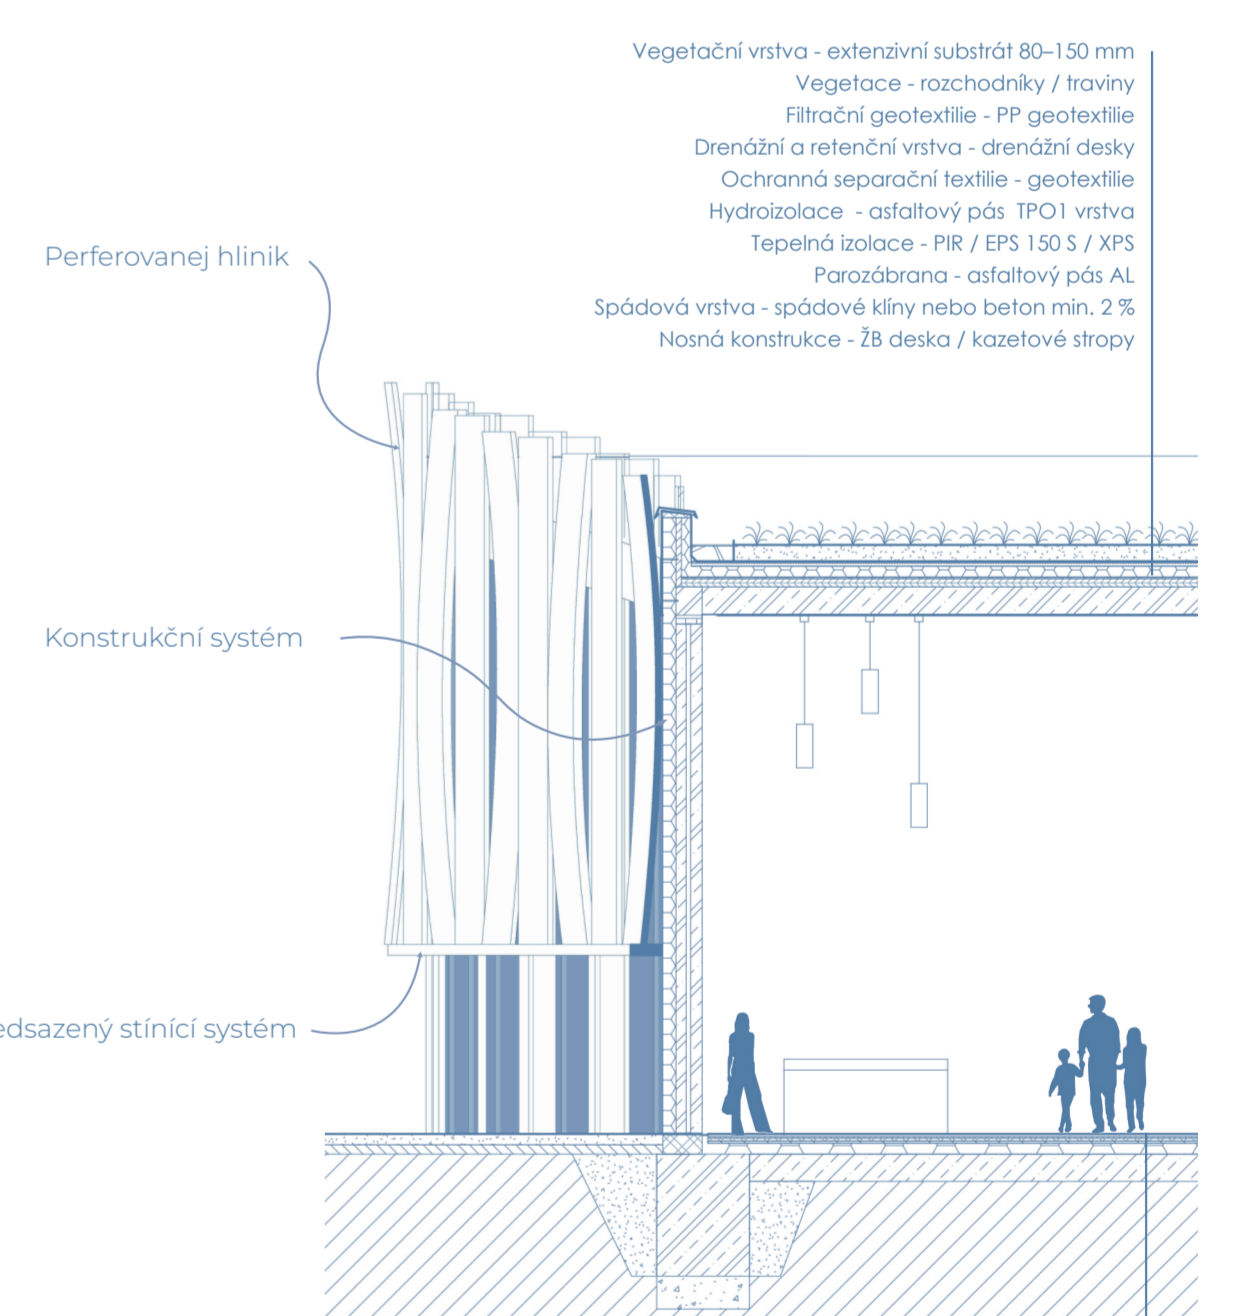

Vegetační vrstva - selektivní sadzbař 80-100 mm
Vegetace - rozsozobřky / trávy
Filtrovní geotextilie - PP geotextilie
Drobná zrnitá vrstva - drenážní desky
Ochranná separační vrstva - geotextilie
Hydroizolace - odšťavněná PVC
Tepelná izolace - EPS 100 x 100 x 100
Parozábrana - odšťavněná PVC
Spárování vrstva - sadzbové křídlo nebo beton 100 x 20 x 20
Horní konstrukce - žb. deska / krovová střešní

Sportovní PVC - heterogenní sportovní vrstva
PII povrchová úprava - epoxidová
Elastická podkladní - separační FUR
Keramická deska - OSB / překližka 2 x 18 mm
Hrubá podkladní - dřevěná roš / slatkový
Kročejová / akustická izolace - minerální vlna
PE fólie separace
Žb. deska - horní konstrukce
Terén

ŘEZ A-A

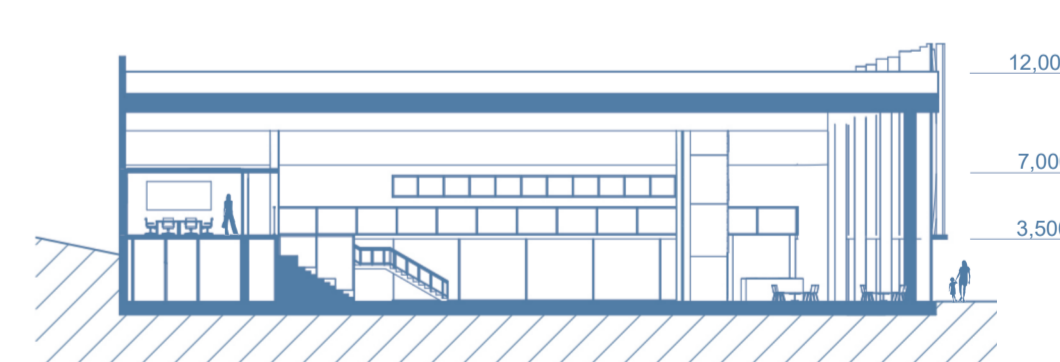

ŘEZ B-B

