


EDIFICIO ALVAREZ

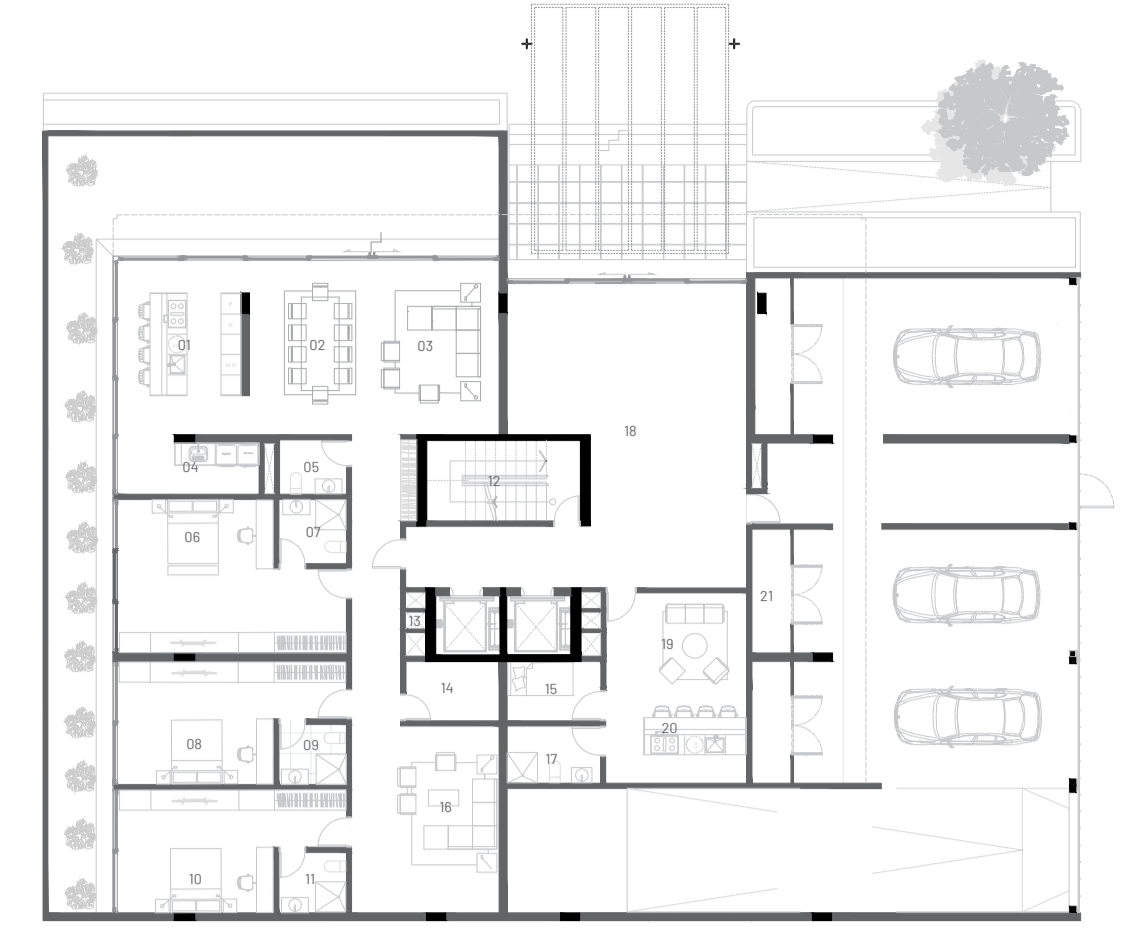

PLANTA BAJA

- 01 Cocina
- 02 Comedor
- 03 Sala
- 04 Lavadero
- 05 Baño de Matrimonio
- 06 Habitación Principal
- 07 Baño Principal
- 08 Habitación
- 09 Baño
- 10 Sala
- 11 Habitación




PLANTA TIPO(1-2-3)


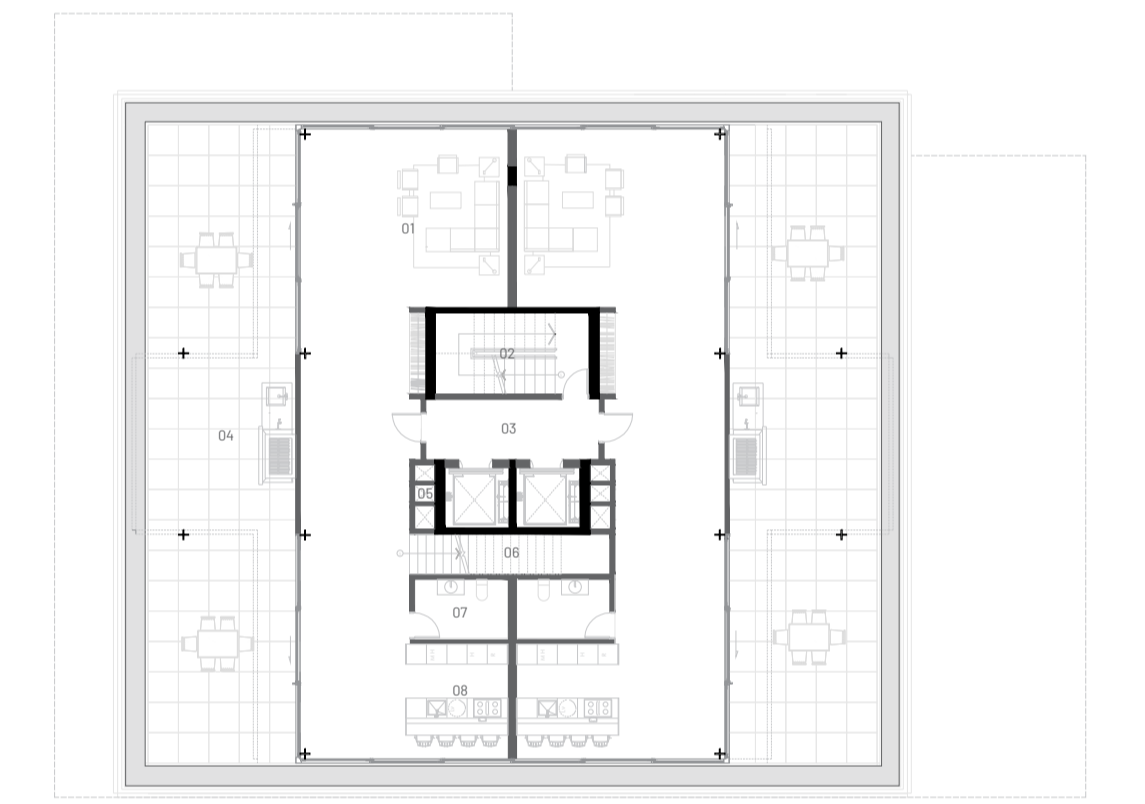

PLANTA COPROPIETARIOS

- 01 Sala/Módulo

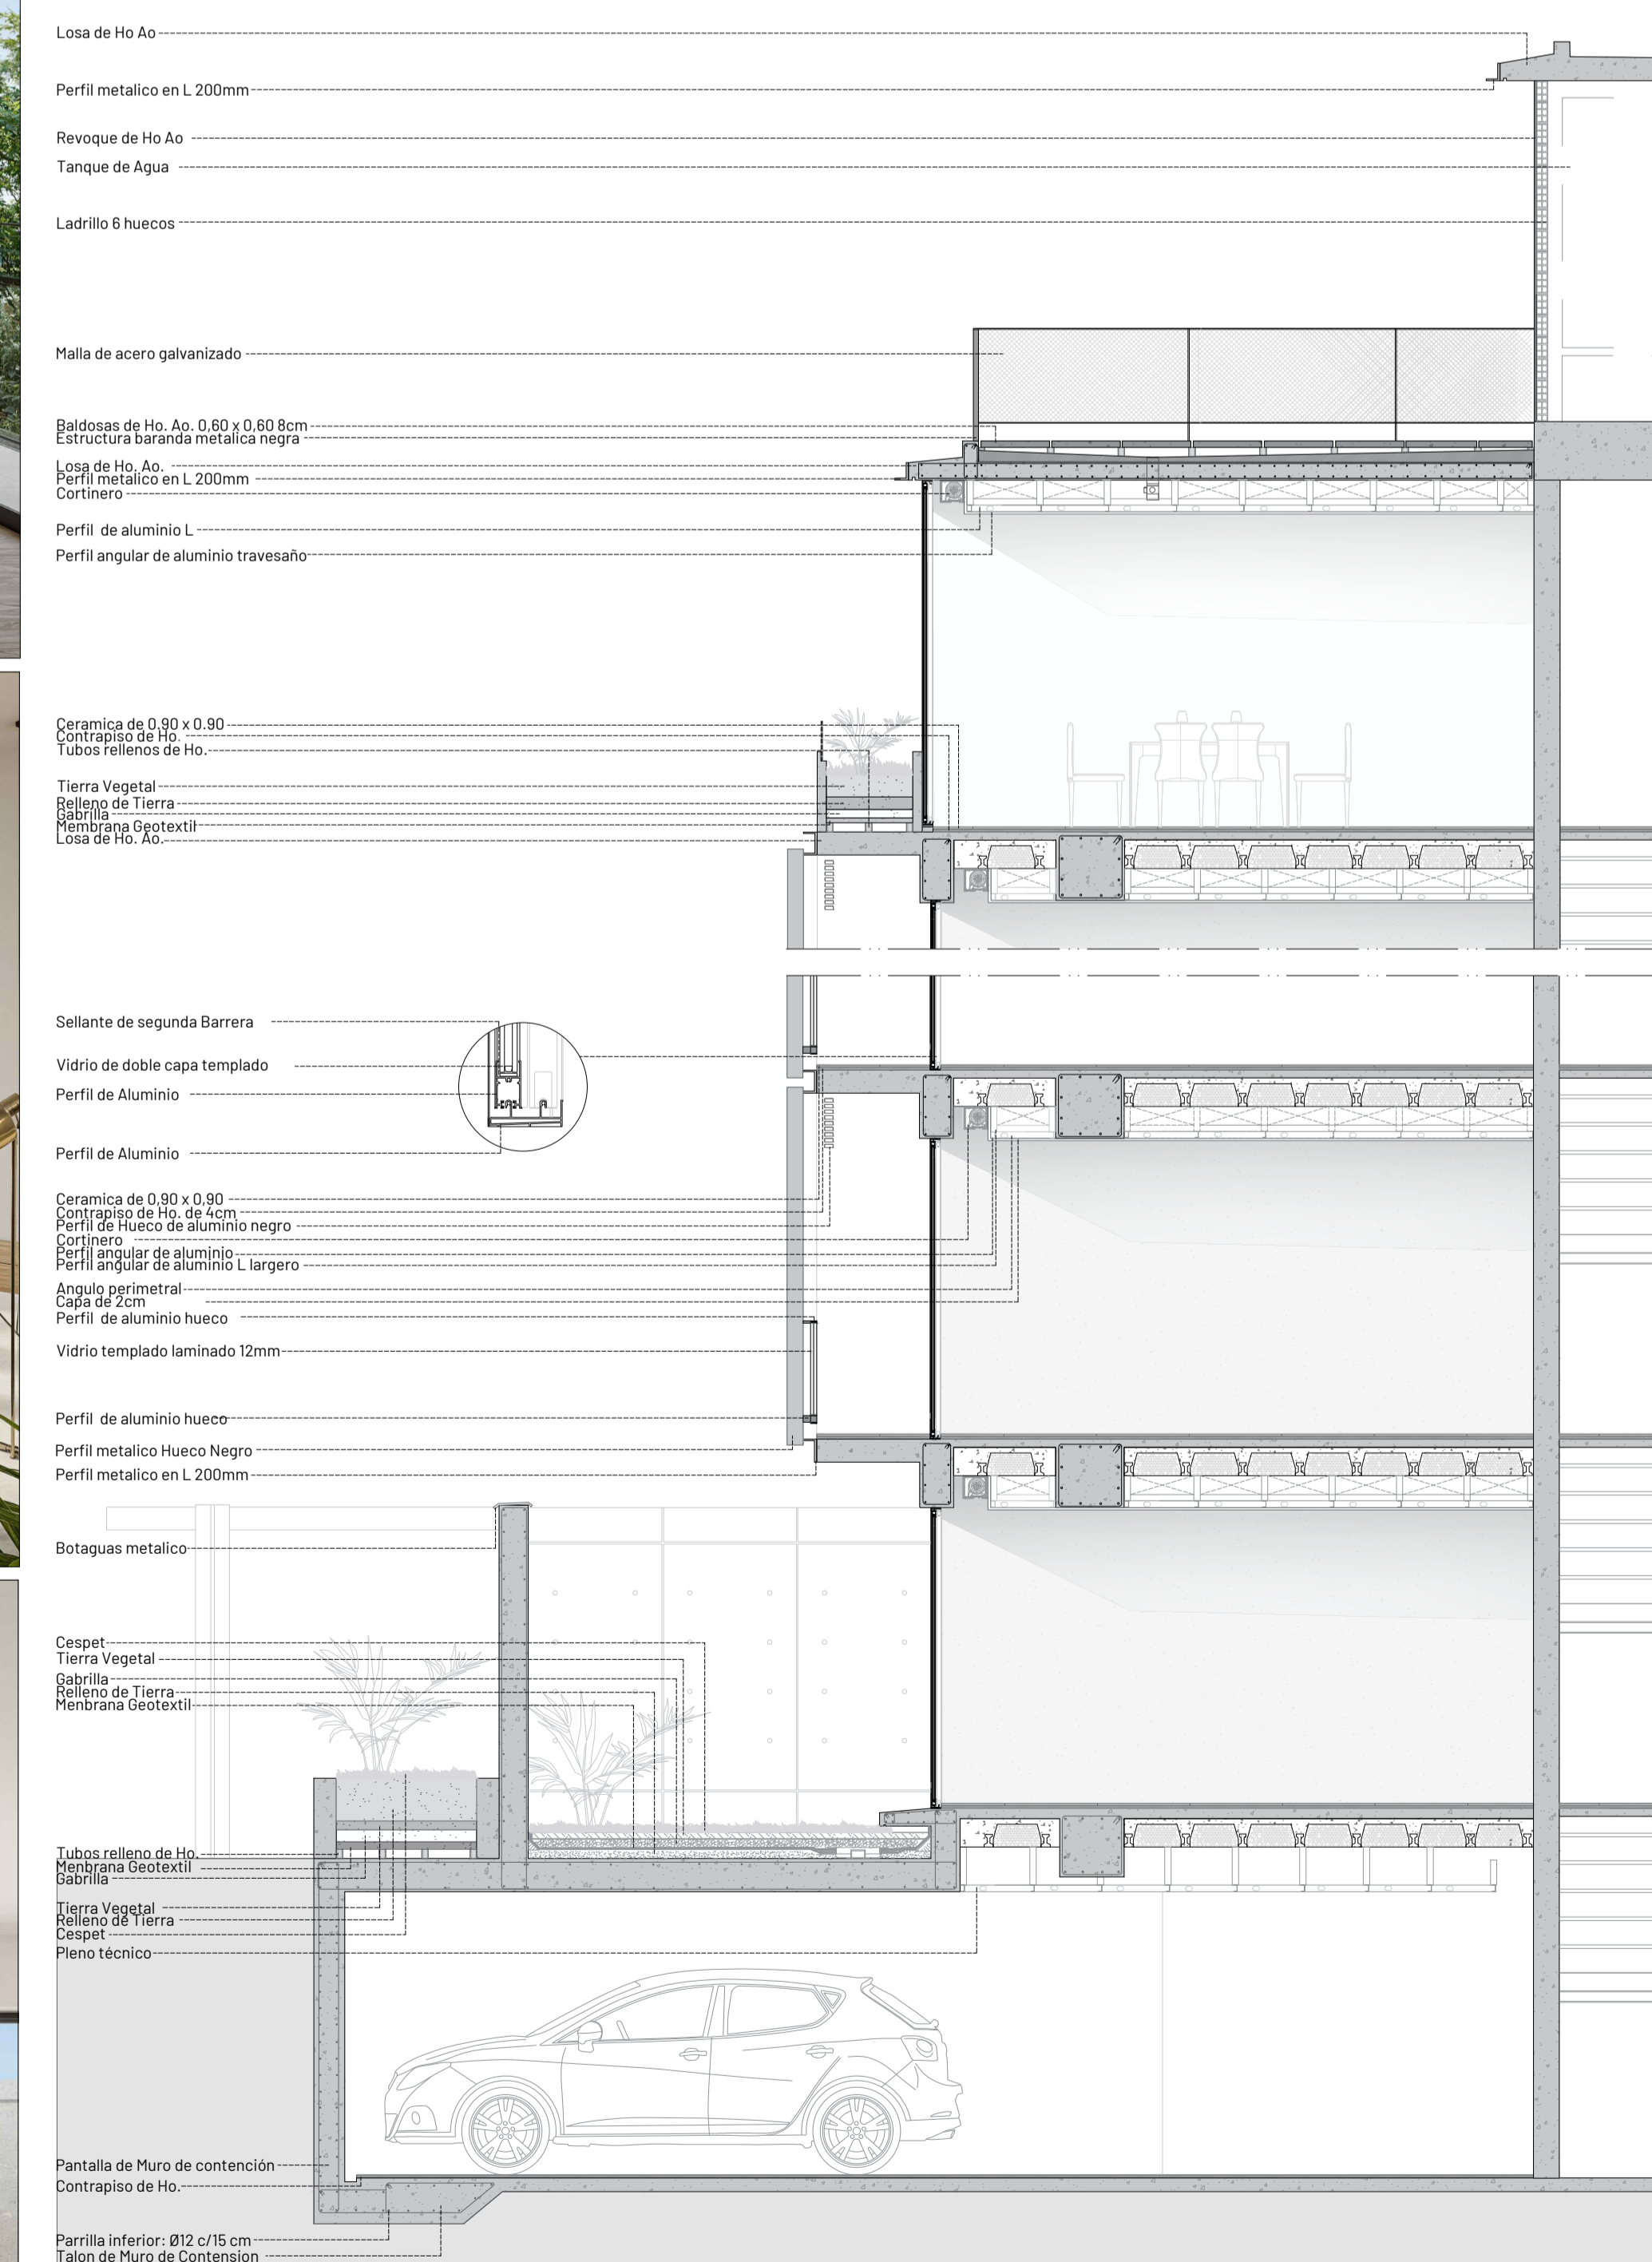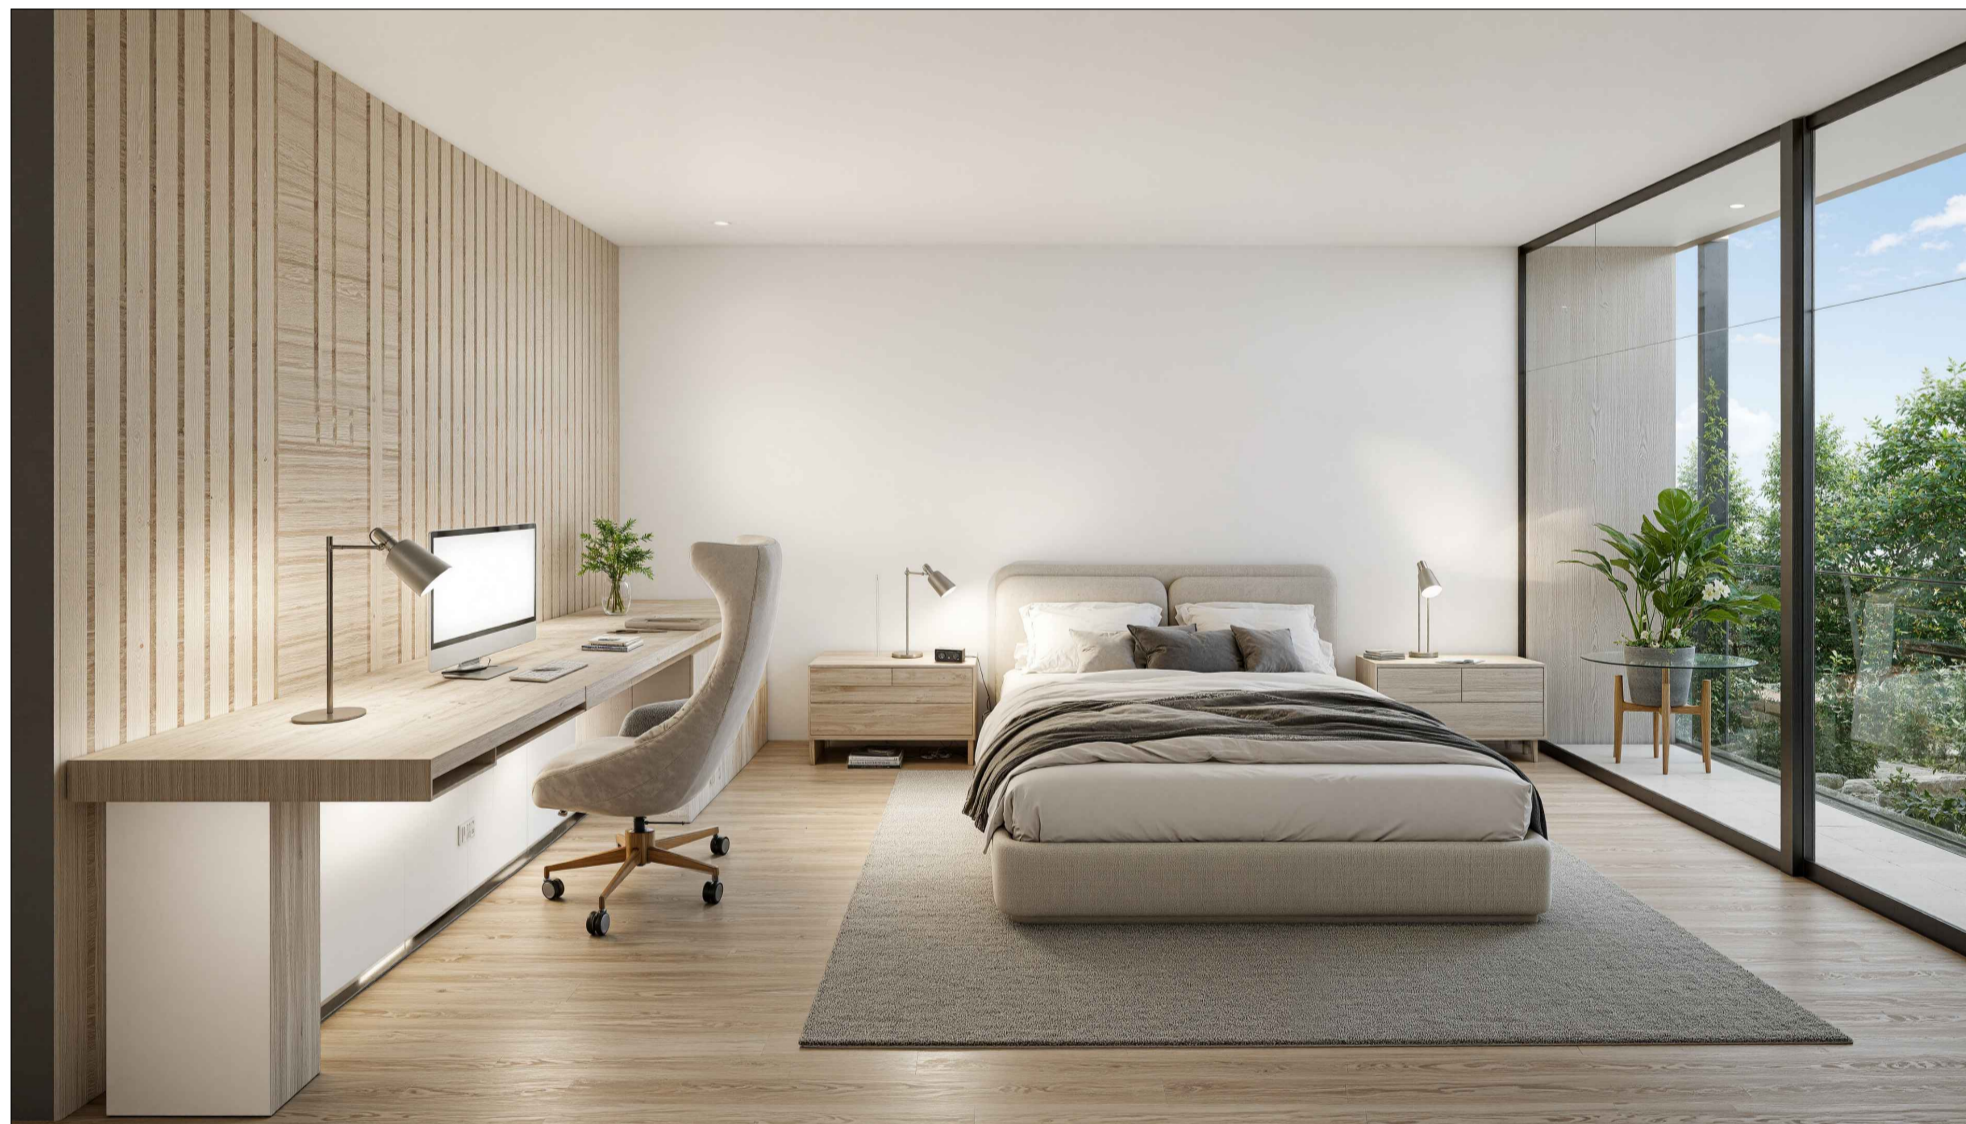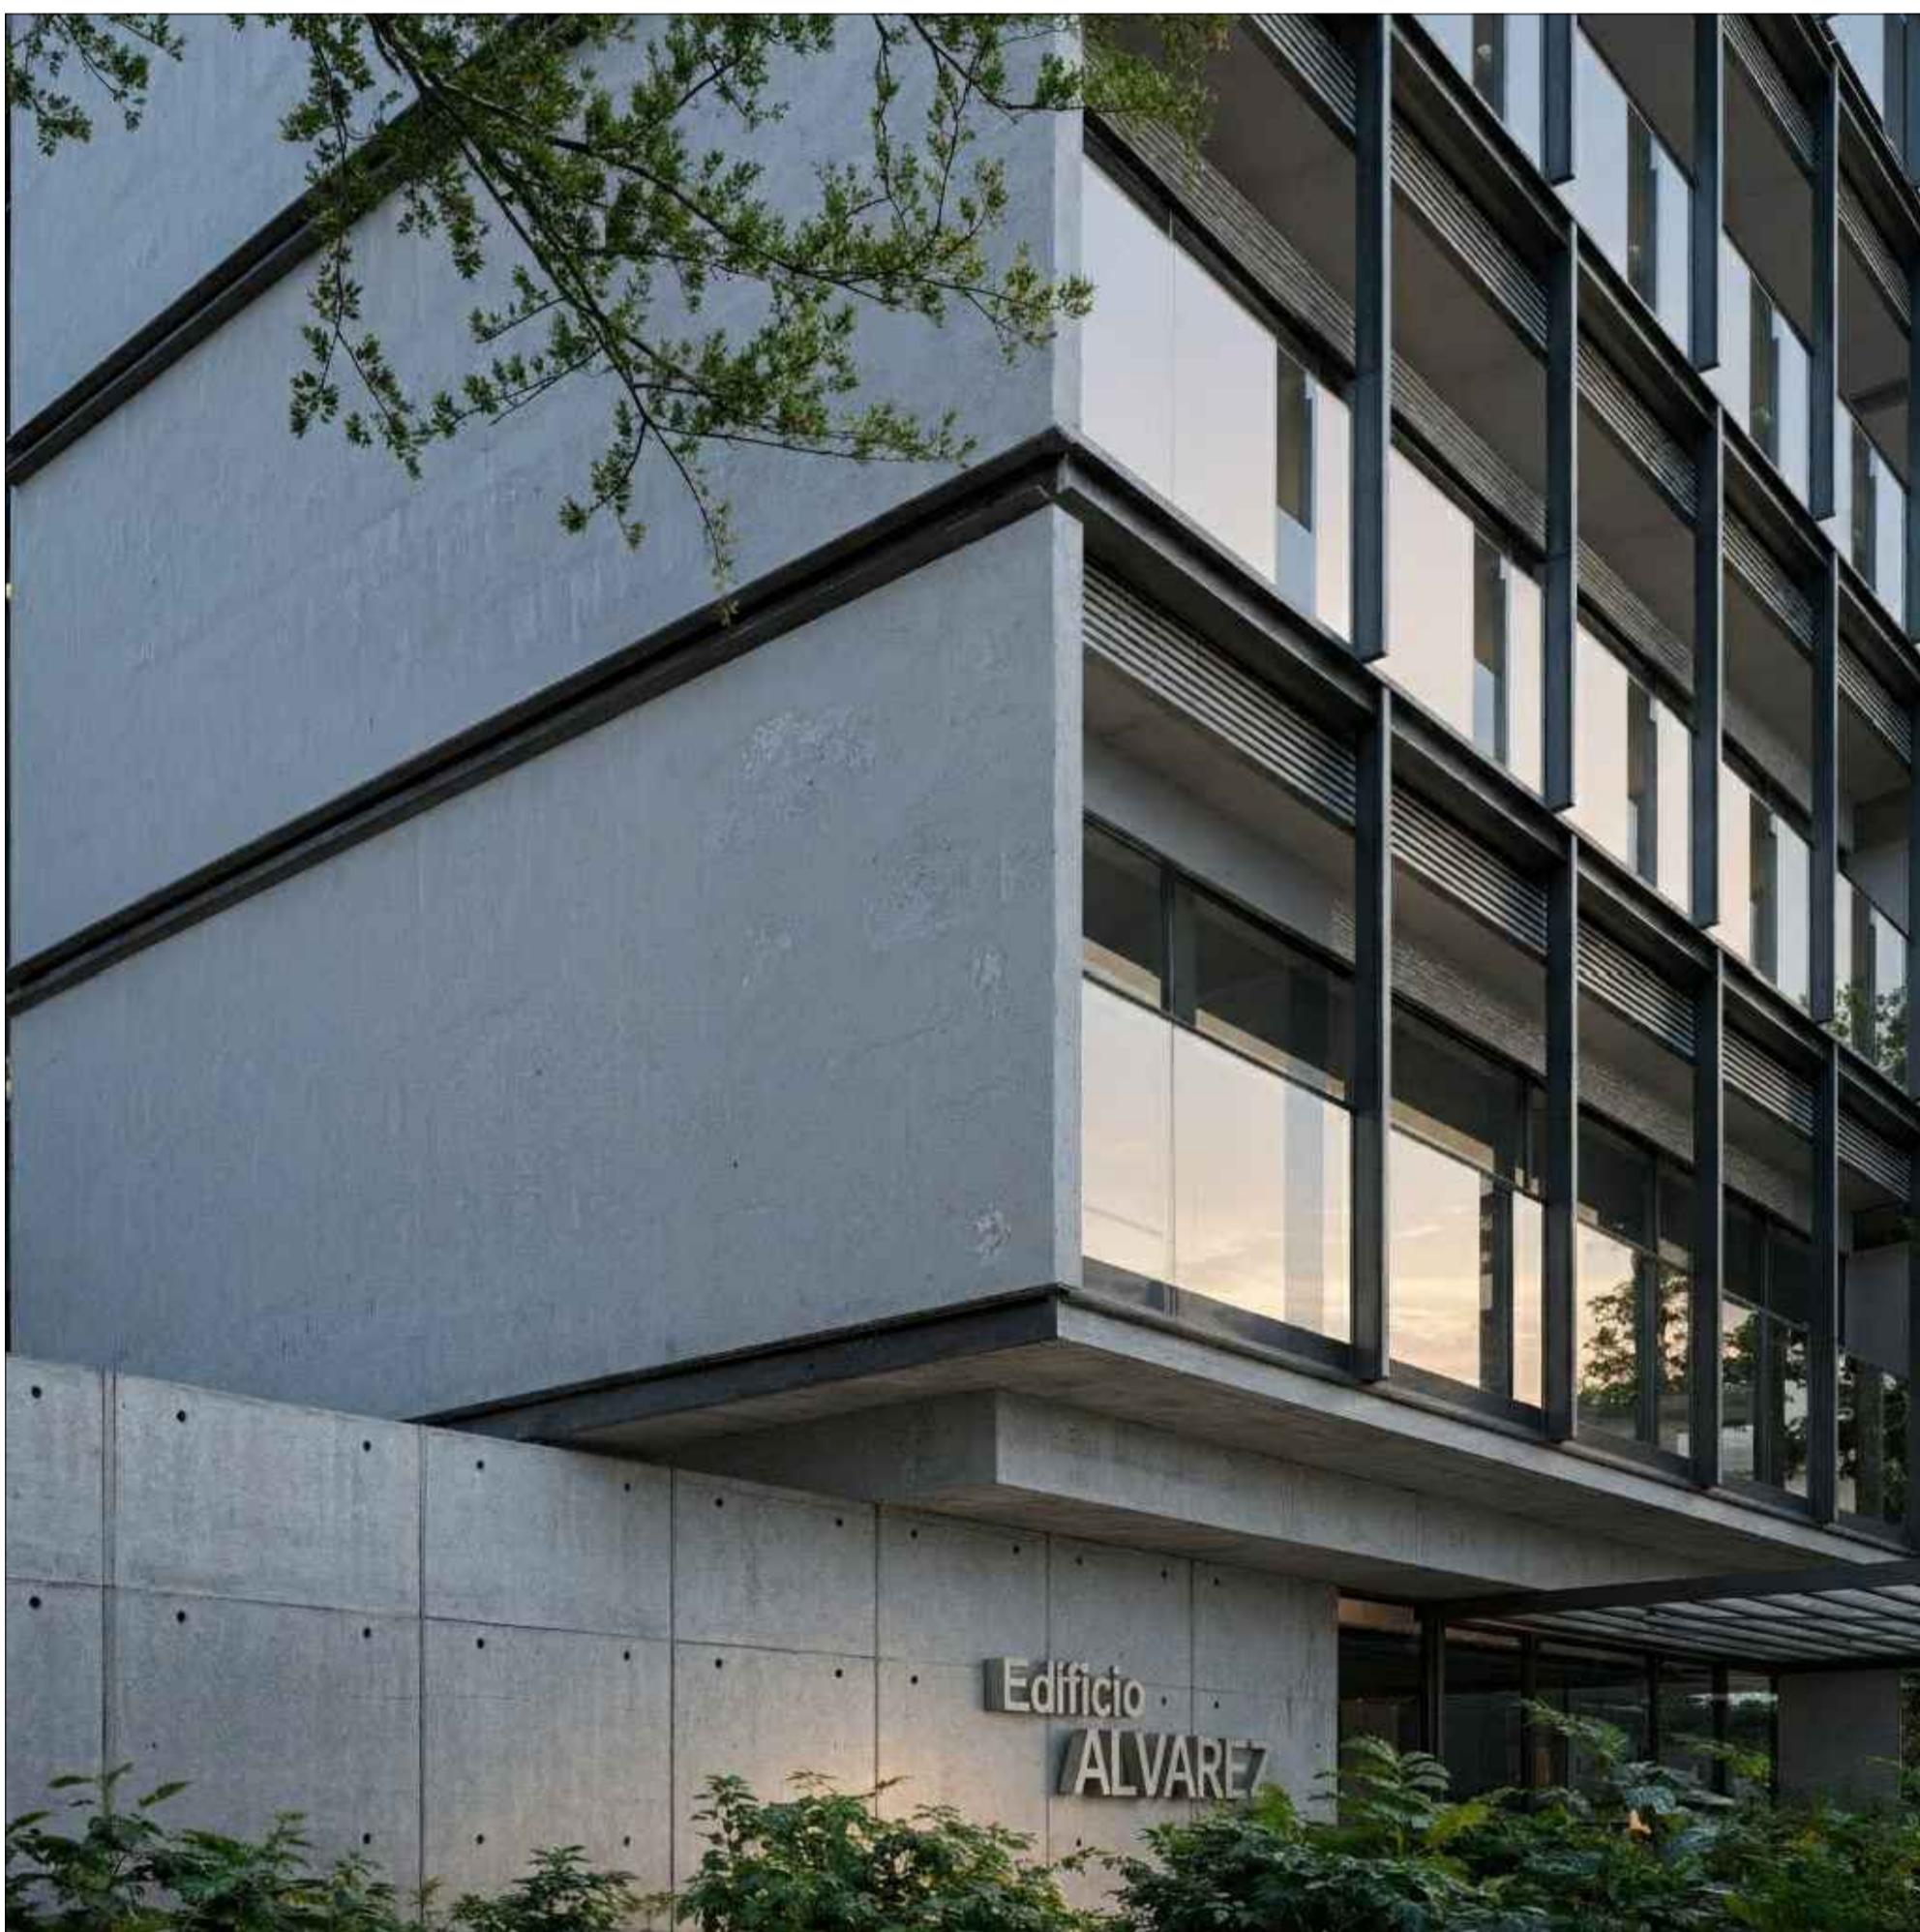

La Vivienda Colectiva en Altura se estructura a partir de un sistema regular y una circulación vertical central, que ordenan el conjunto y permiten una distribución flexible de las unidades habitacionales. La planta baja libre establece una relación directa con el espacio público, las plantas tipo adaptables permiten variaciones entre niveles sin alterar la estructura ni los servicios. Desde lo formal, el edificio asume atributos propios de la arquitectura moderna, como el equilibrio sin simetría, la fluidez espacial y la suspensión del volumen. La fachada se resuelve mediante la regularidad del módulo, articulando repetición y variación con precisión y rigor, dando lugar a una arquitectura, coherente y consistente frente al habitar urbano contemporáneo.