


EDIFICIO ALVAREZ

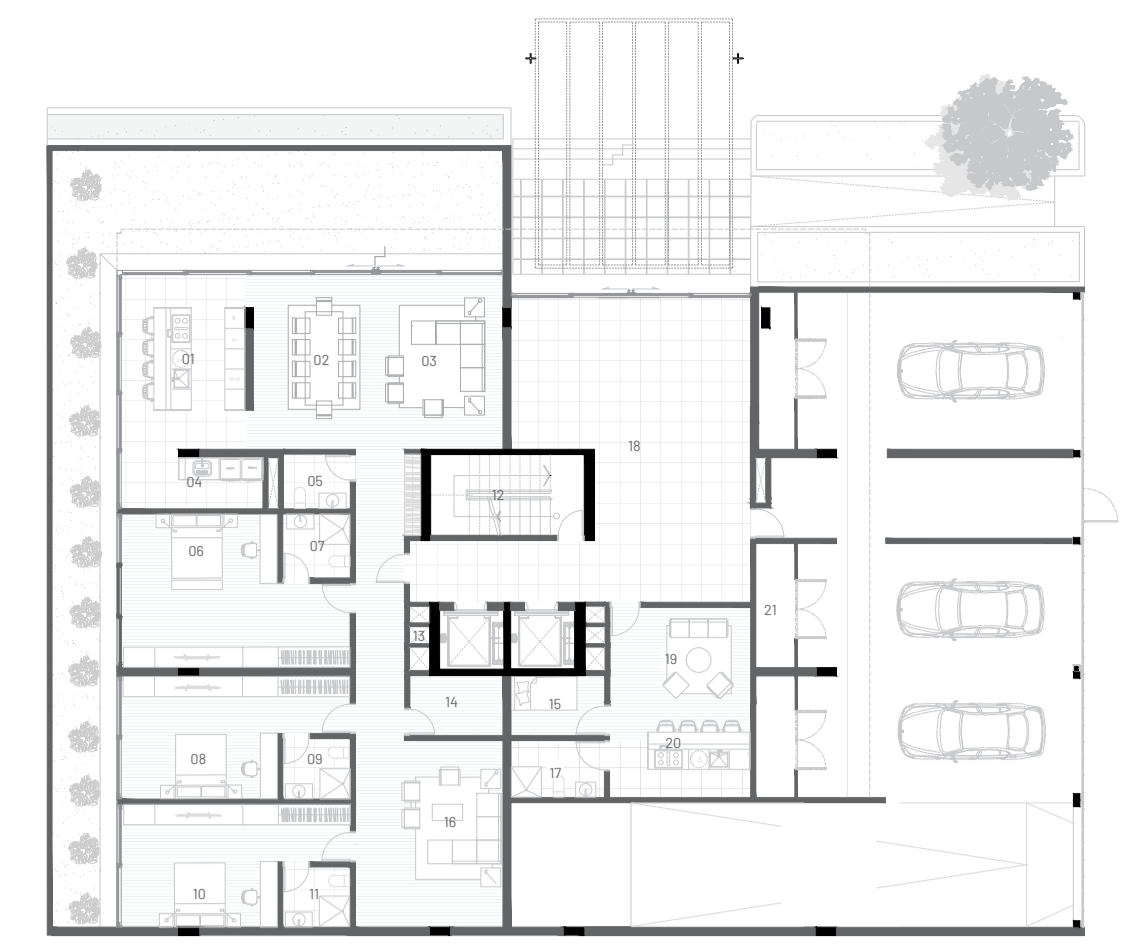


PLANTA BAJA





PLANTA TIPO (1-2-3)

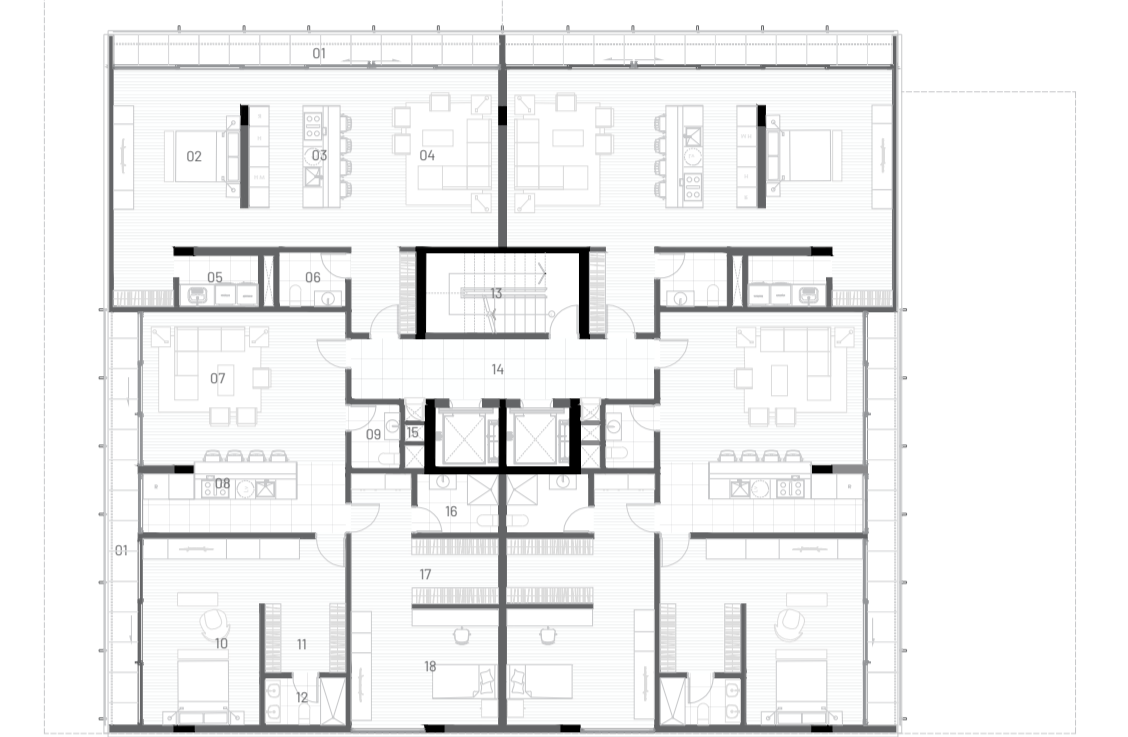


PLANTA TIPO (4-5-6)

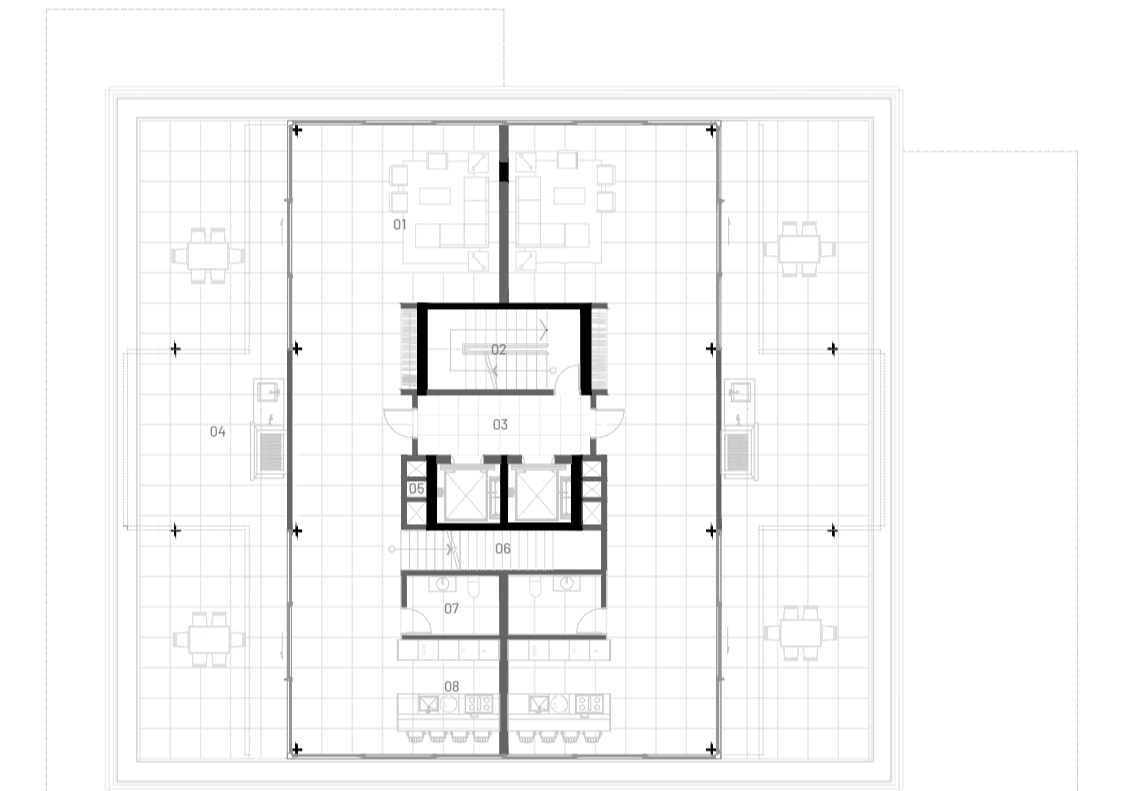

PLANTA COPROPIETARIOS

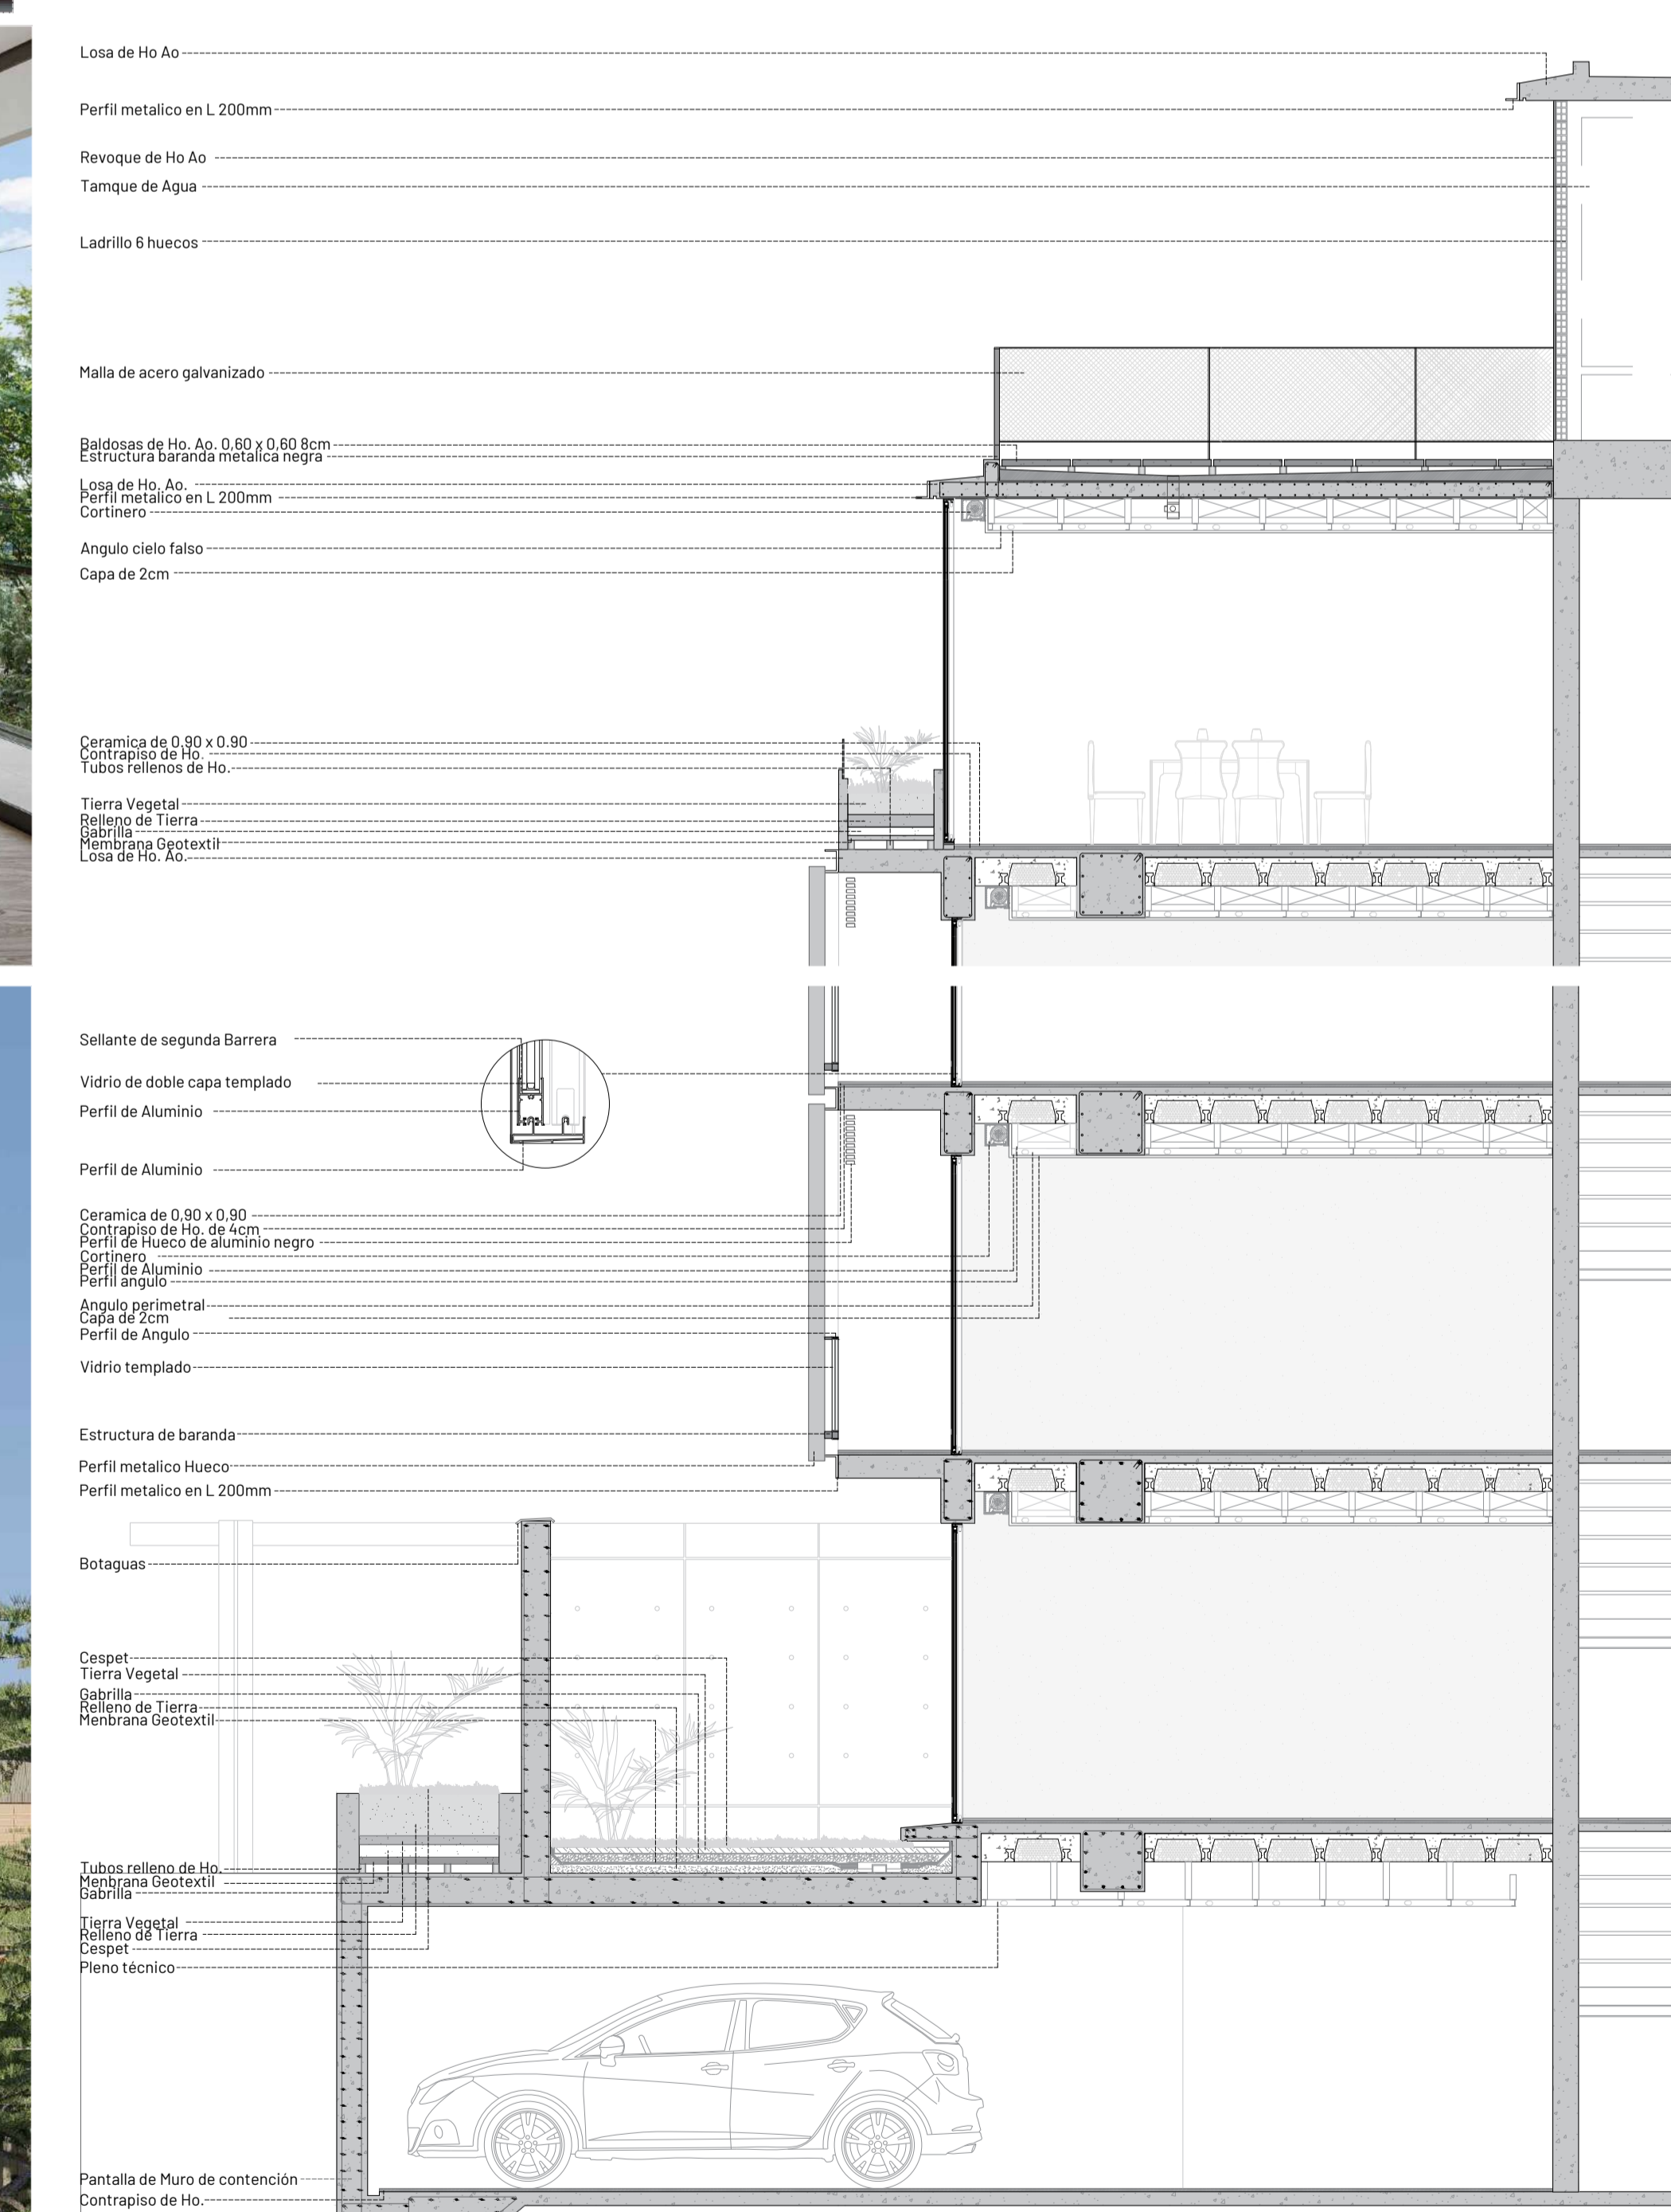

Desde el punto de vista formal y compositivo, el proyecto trabaja atributos propios de la arquitectura moderna: equilibrio sin simetría estricta, fluidez espacial y la suspensión del volumen principal, expresada en el vacío estructurado de la planta baja. La fachada se construye a partir de la repetición y variación de un módulo, dando lugar a una imagen sobria, ordenada y coherente con su lógica constructiva. La propuesta no se limita a resolver un programa de vivienda, sino que plantea una posición proyectual frente al habitar urbano, integrando racionalidad estructural, adaptabilidad funcional y calidad espacial en una operación arquitectónica consistente.

