


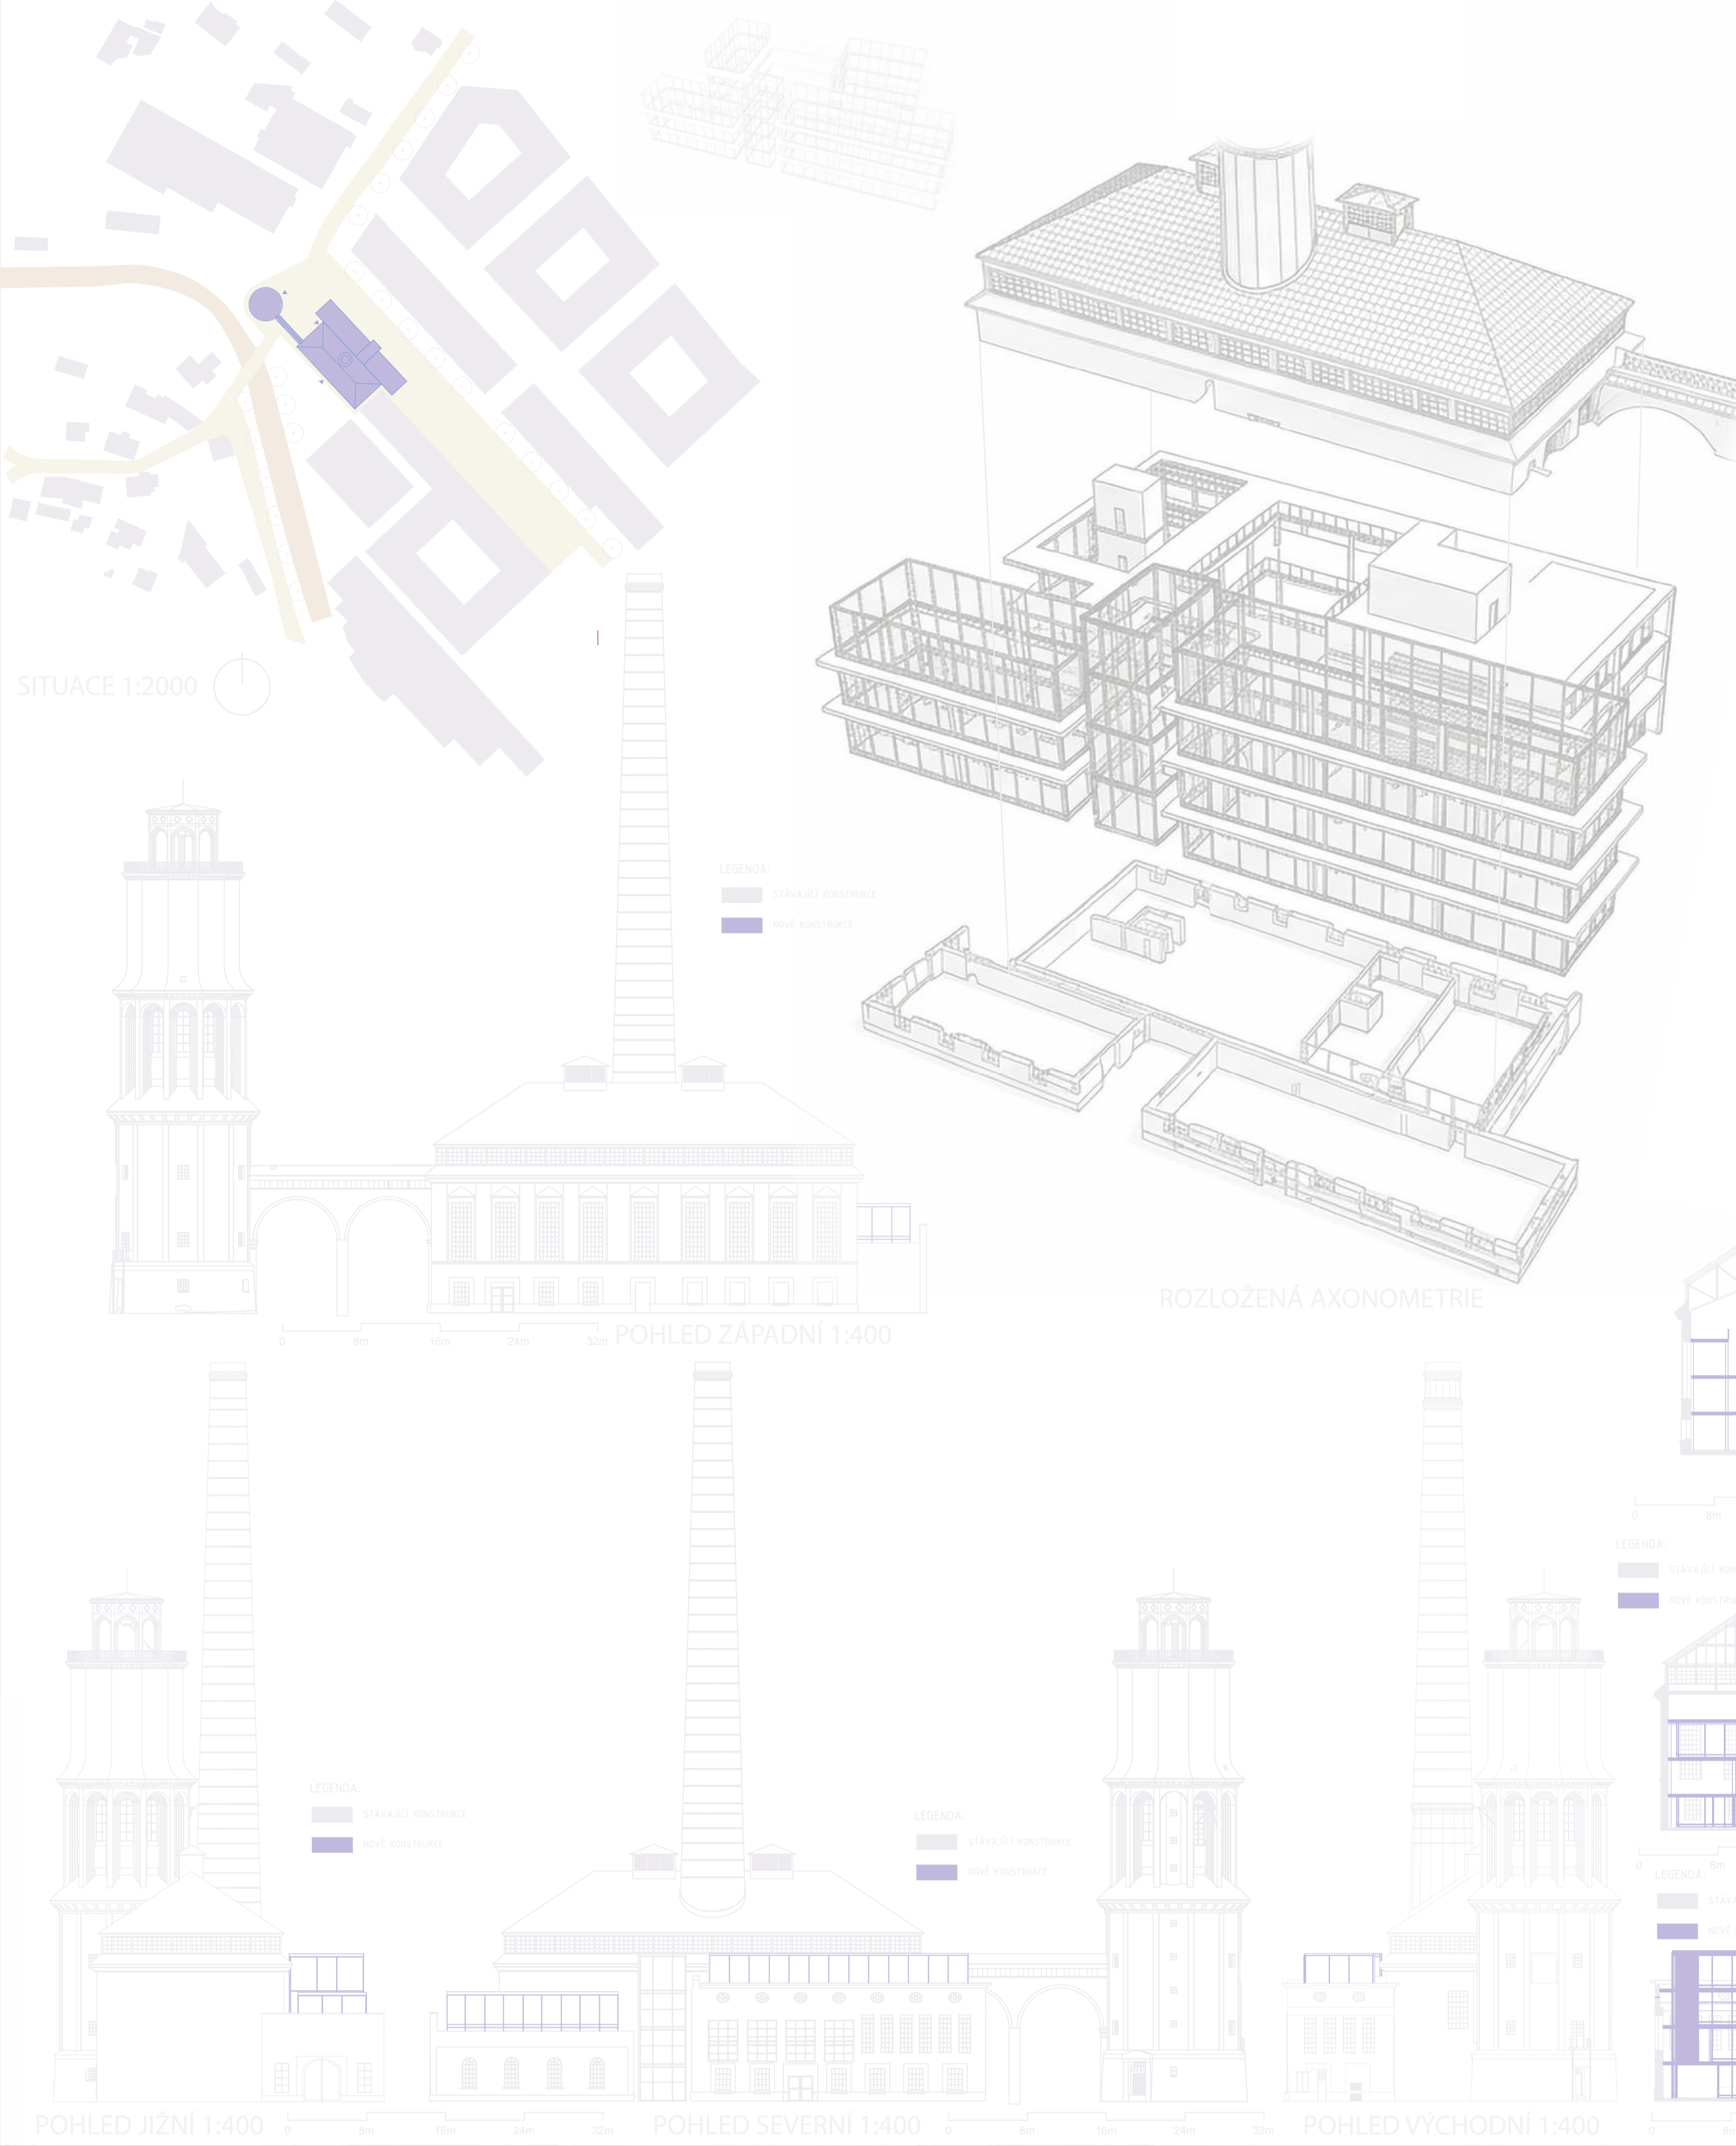

# PROJEKT ZAUHLA

AKA | 15. 10. 2024  
 R129 | Labor A+5 CVOU | FSV CVOU v Praze  
 Atelier | Sertoufian | Farkas | Janica  
 Lucie Střihavková



**Průběžným architektonickým řešením je konverze historického průmyslového areálu Zauhla ve věk moderního kancelářského a komunitního centra. Projekt kombinuje památkovou péči s integrovanými moderními koncepty práce a kvalitou prostředí.**

**Architektonické a hmotové řešení:**  
 Návrh včetně zachování stávající kubatury budov, včetně dominantních vertikálních struktur – komínového tělesa a samotné věžičky/zauhlovací věže. Uplatňují se různé typy střešní konstrukce a výhledy na okolní prostředí jako demolicí kotelny či změny podlažnosti.

**Dotyčností a proslavené konstrukce:** Původní budovy a střešní roviny jsou osazeny lehkými substitučními nástavkami s ocelovou konstrukcí a velkoformátovým strukturálním zasklením. Cílem je maximalizovat zisky denního světla pro nové administrativní/spotřebičské využití a systém podlažnosti.

**Centrální komunikační uzel:** Vertikální propojení objektů zajišťuje nově vložený výtahový šachta s pítavými ocelovými schodišti, který plní funkci vizuálního i provozního filtru mezi ložným a pracovním výtahem.

**Materiálové řešení a sanace:**  
 Obvodové pláště: U hlavních muroslovítkových a zděných konstrukcí se počítá se sanací výhledových omítek. Plošková úprava je navržena s jemnou betónovou a přírodními patinami, bez dodatečného zateplení. Kédl by navázal historickou tradici a hrubou zdivanost stávek. Nové konstrukce jsou navrženy v materiálové kombinaci světlého betonu pro podříznutí původní průmyslové funkce objektu.

