ZAUHLA diagonála

zauhlovacia vež Vratislavice nad Nisou

Daniela Miklošová
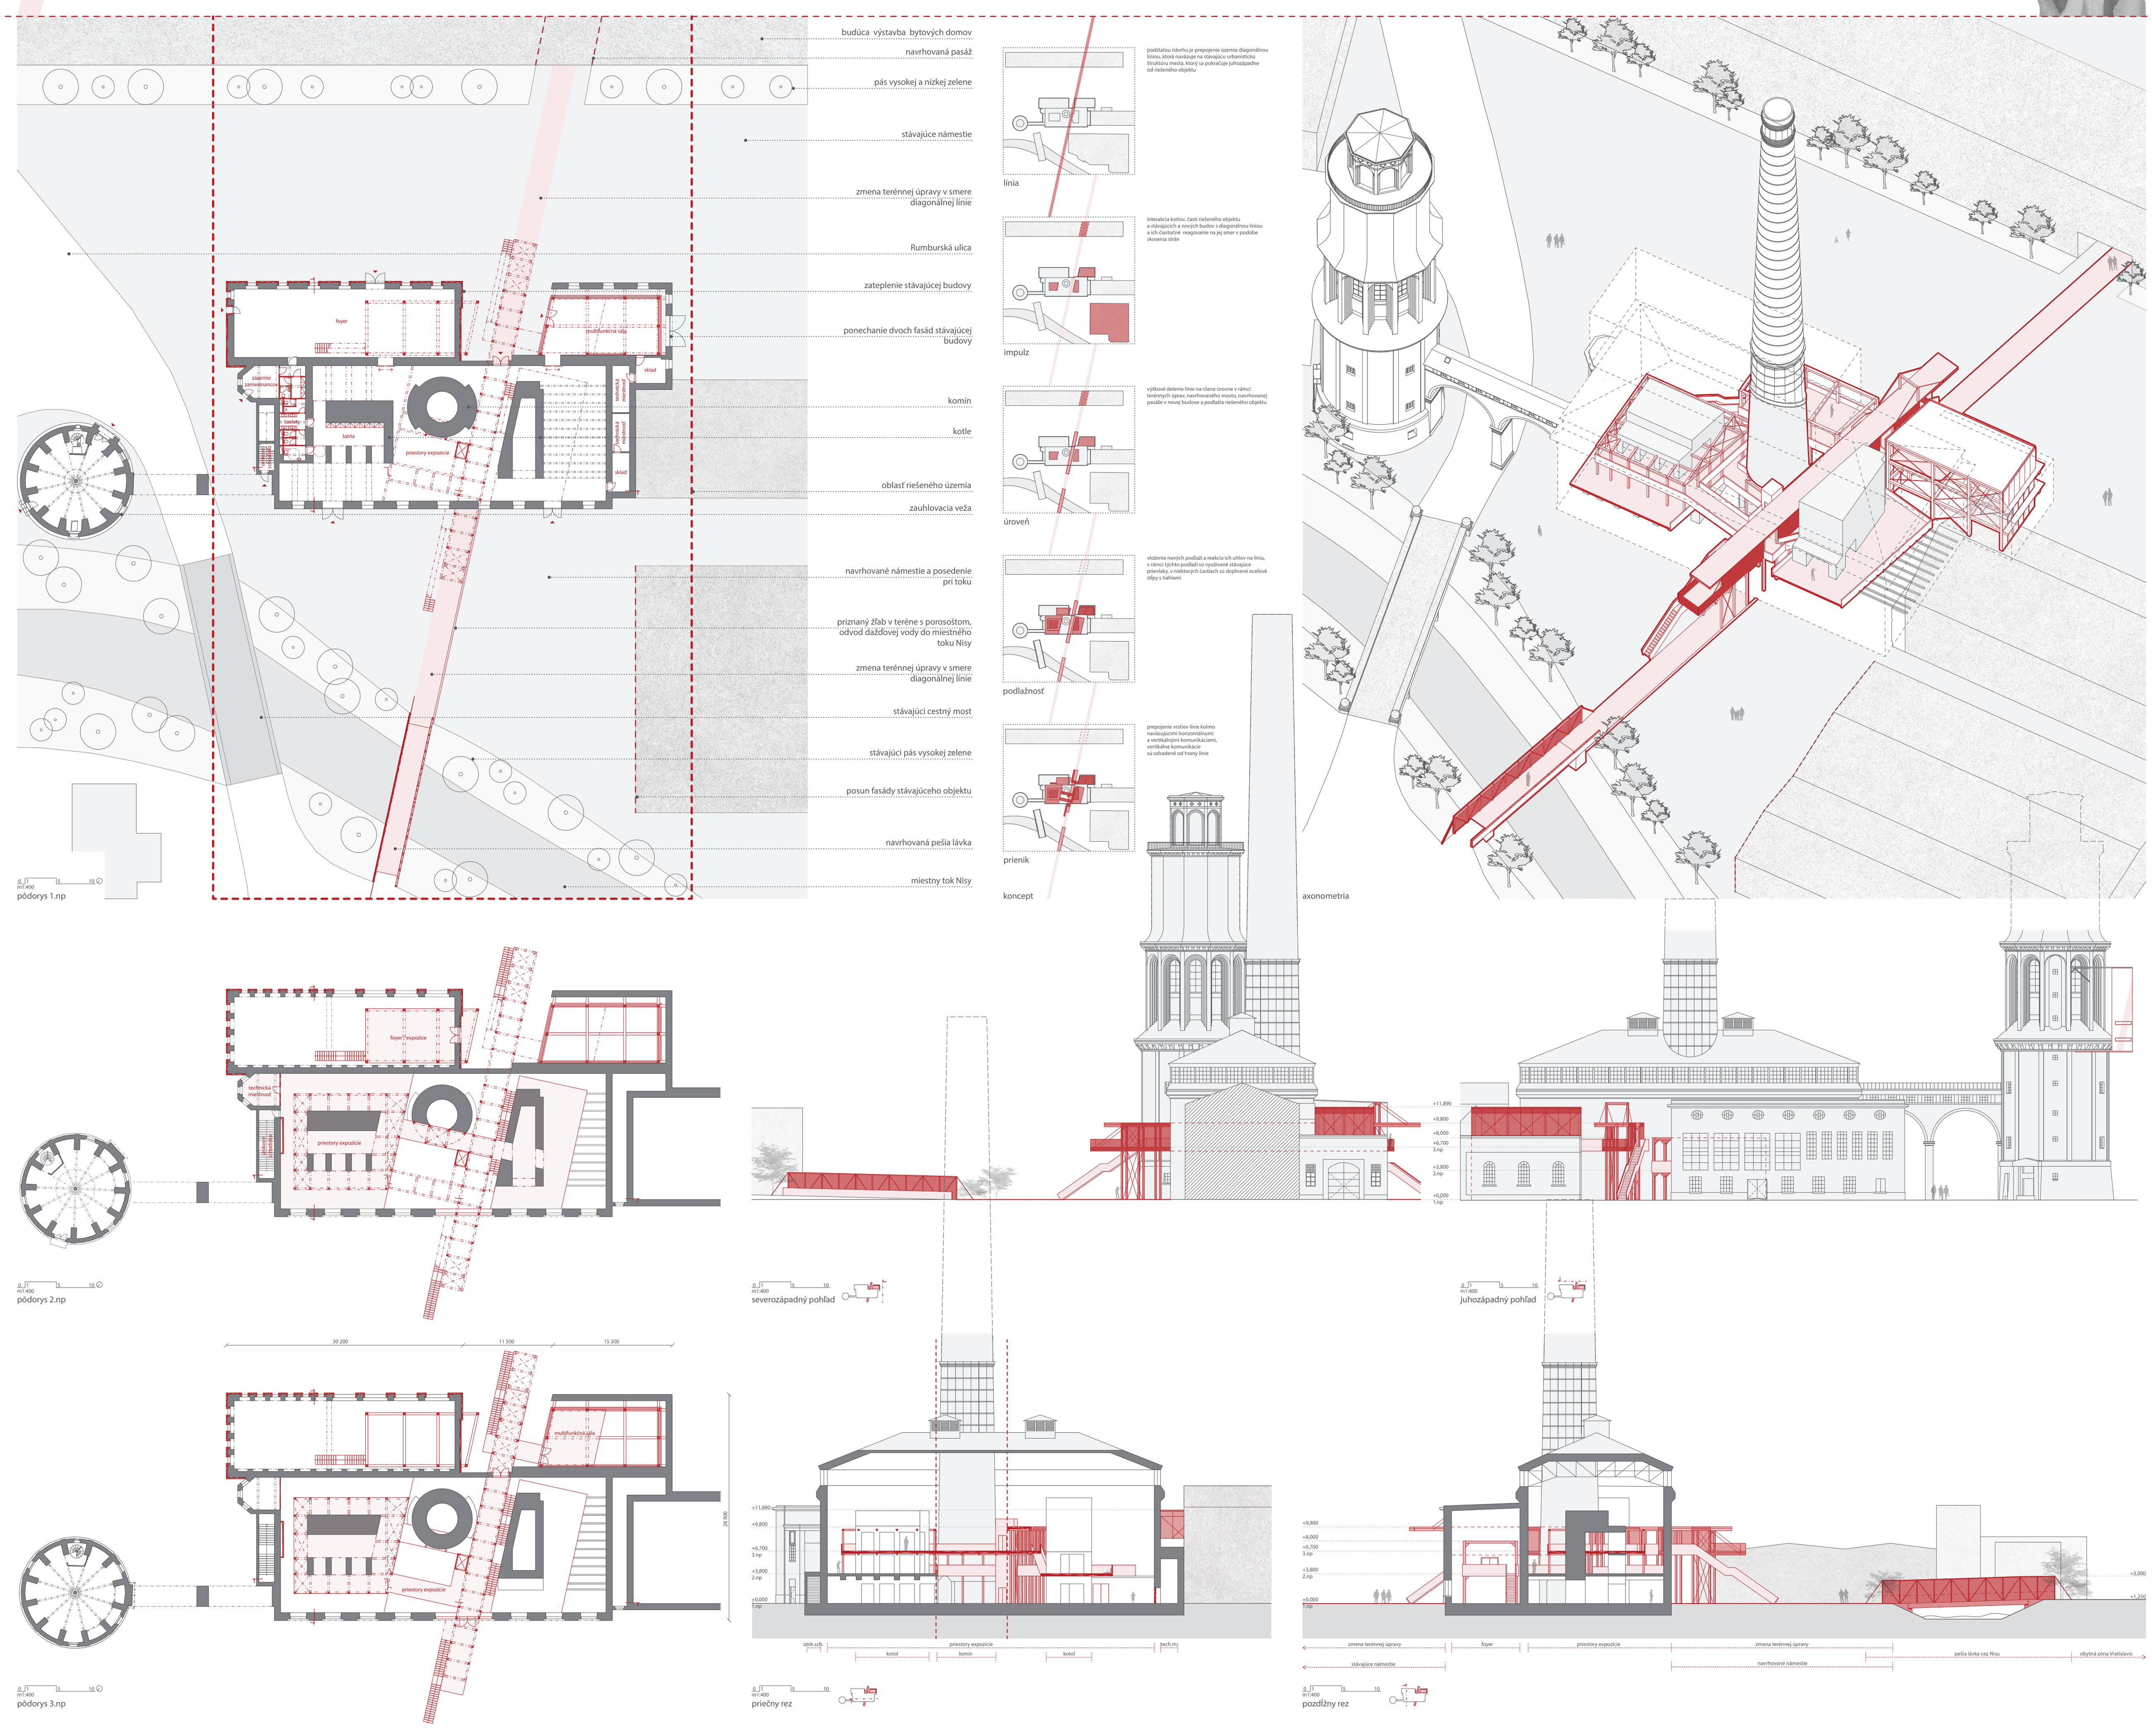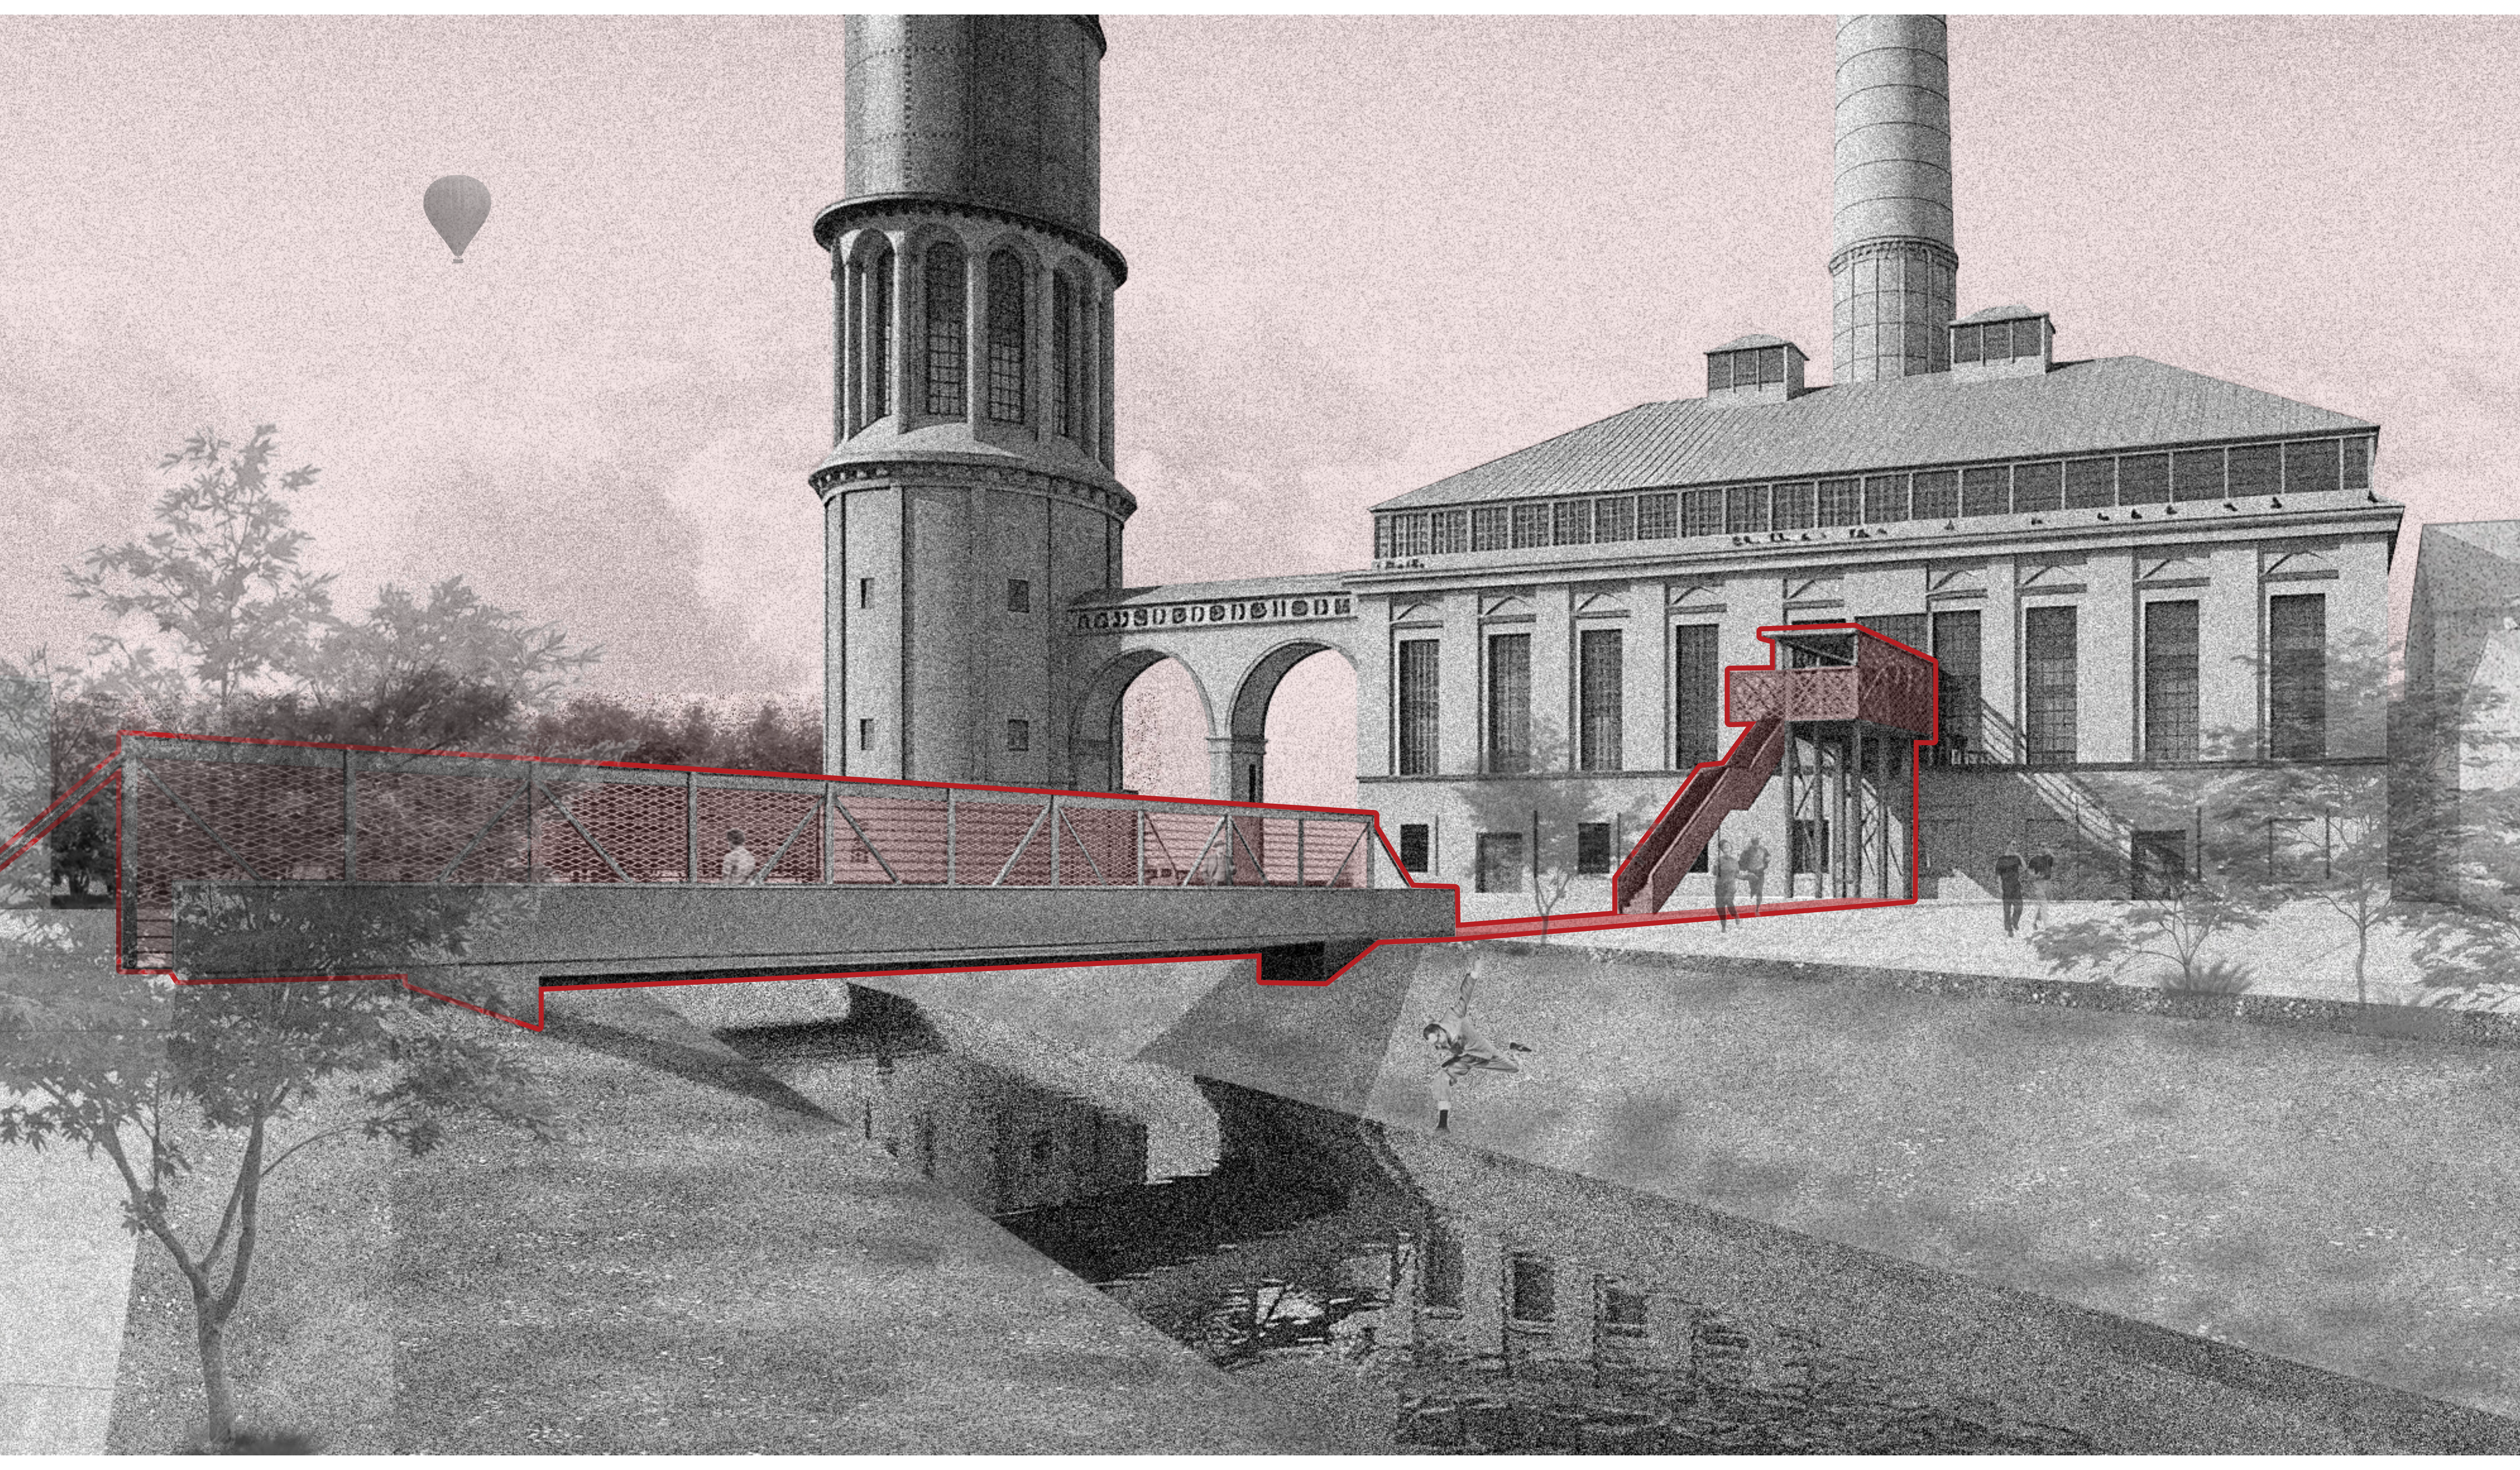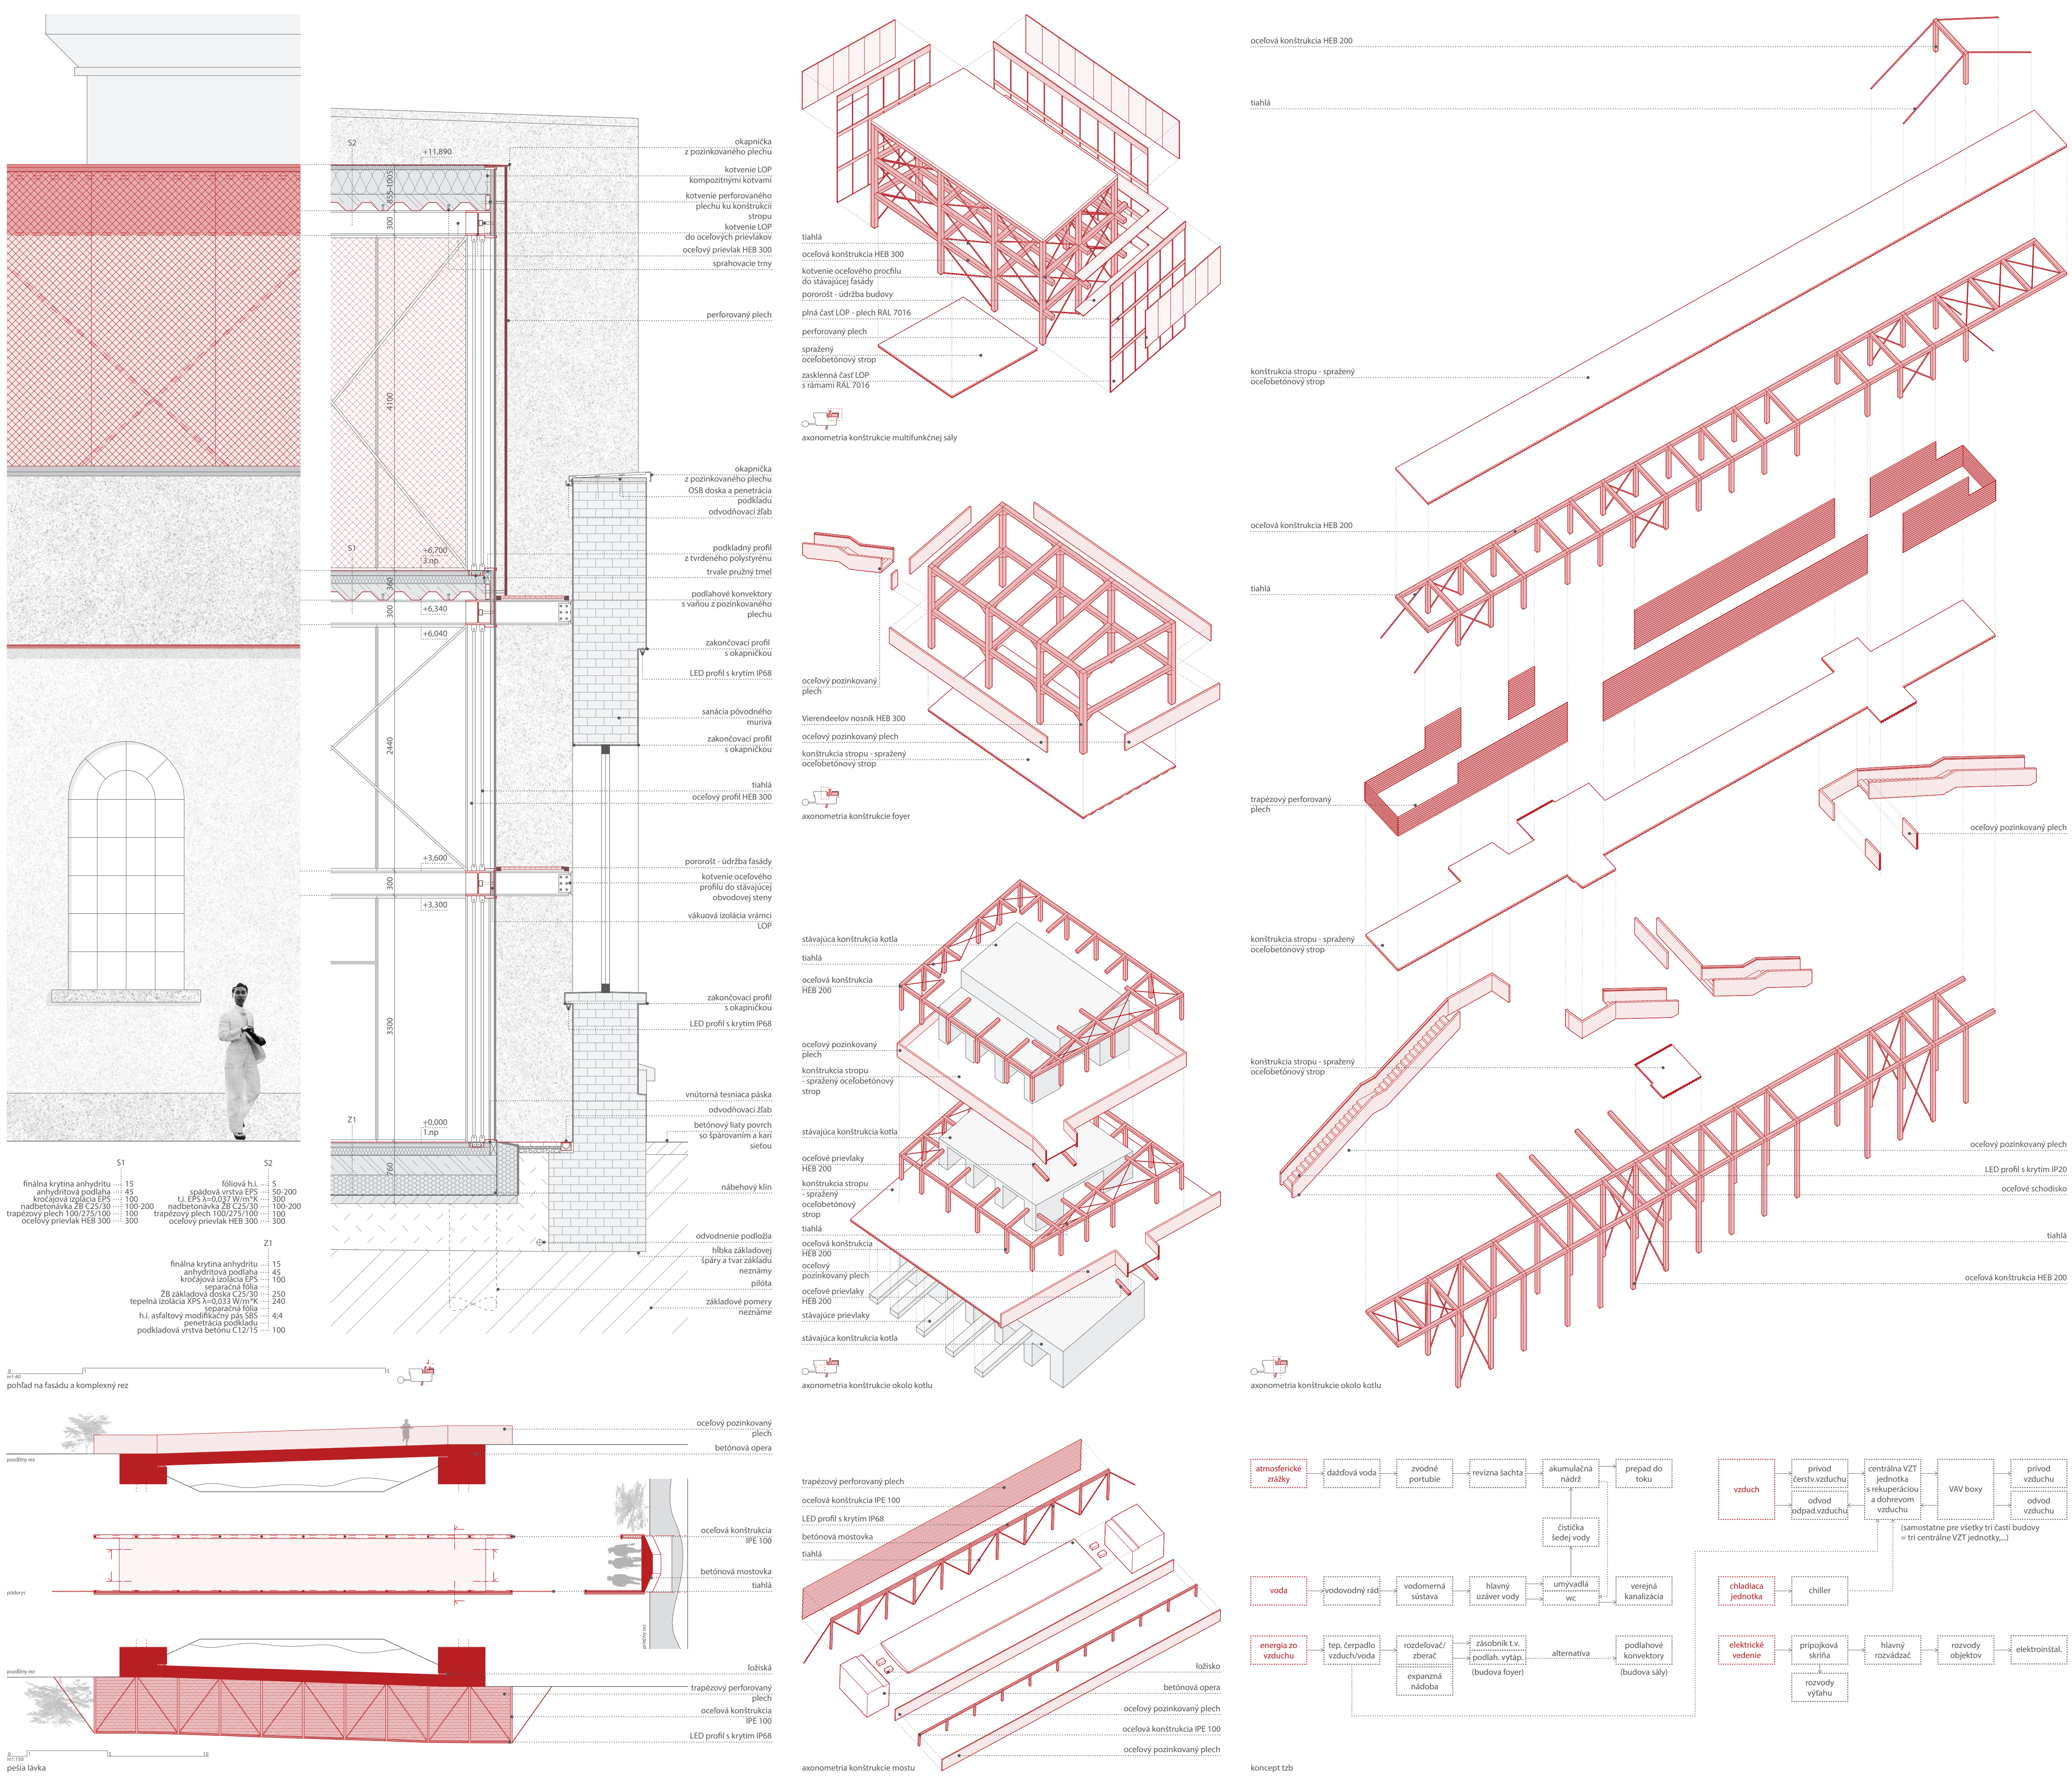
AAKA / Atelier architektonicko konstrukční
ČVUT / Fakulta stavební / Architektura a stavitelství
Letný semester 2025/2026
atelier Šenberger / Pustějovský / Jansa / Netušil / Kubát / Kabele