



SPORTOVNÍ AREÁL MB










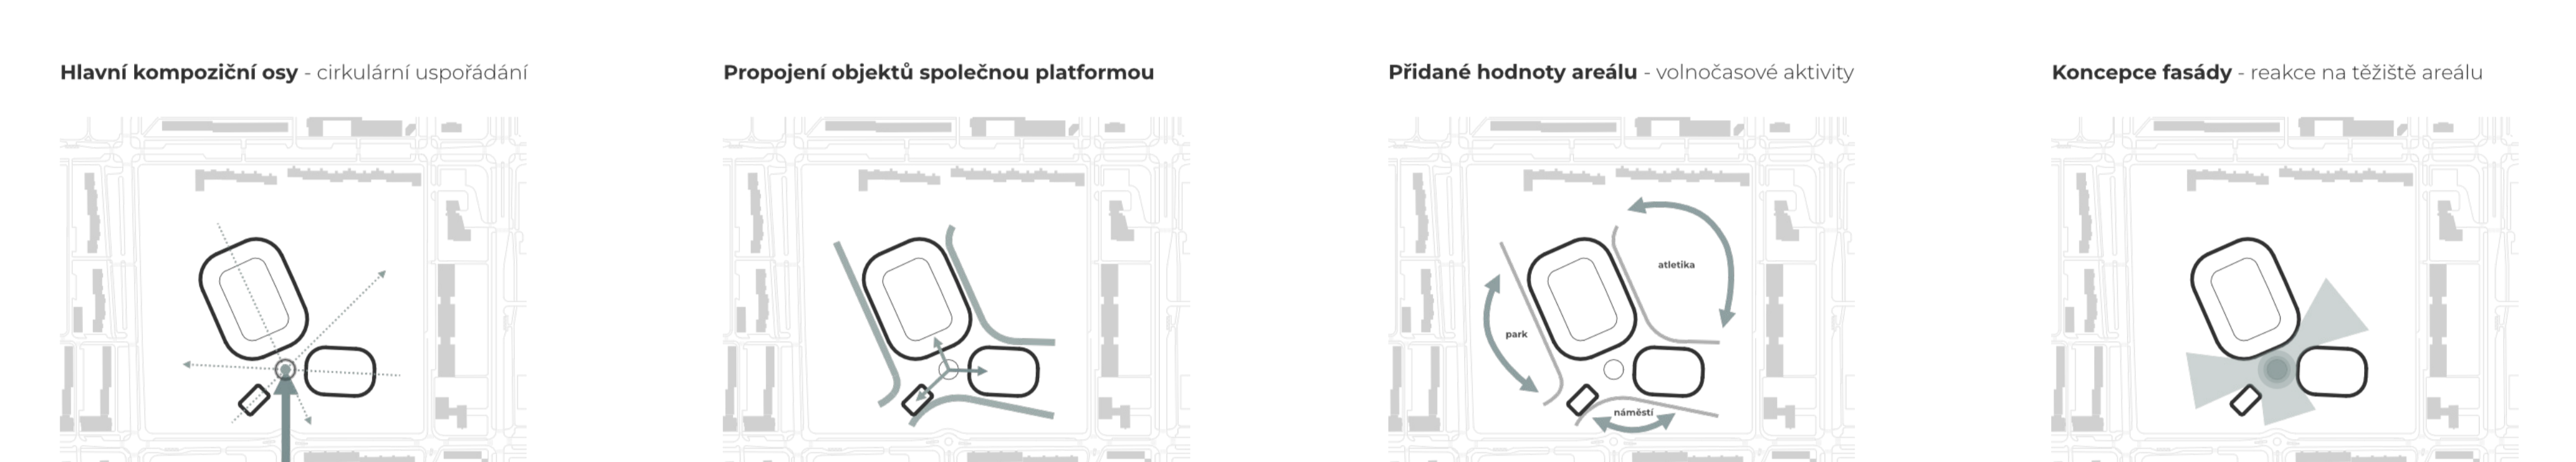


LED A NEBE


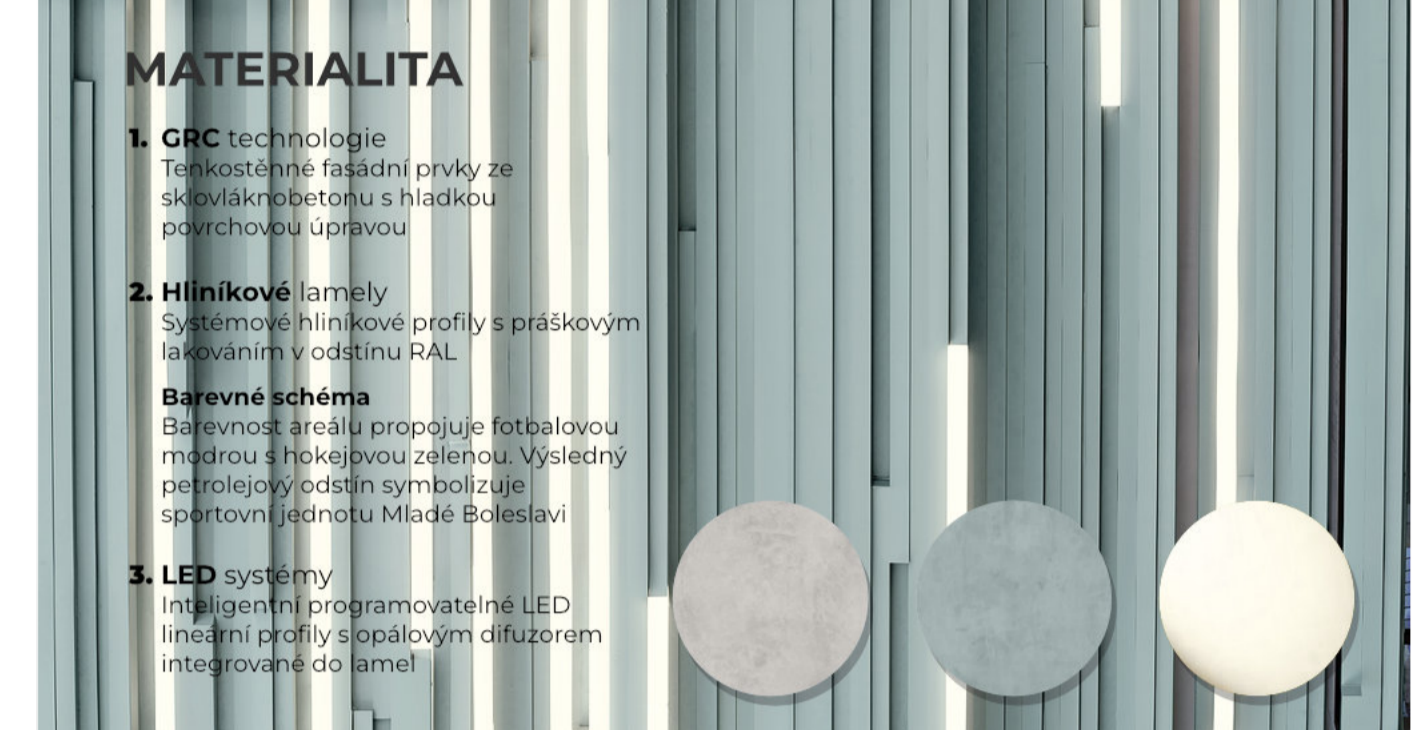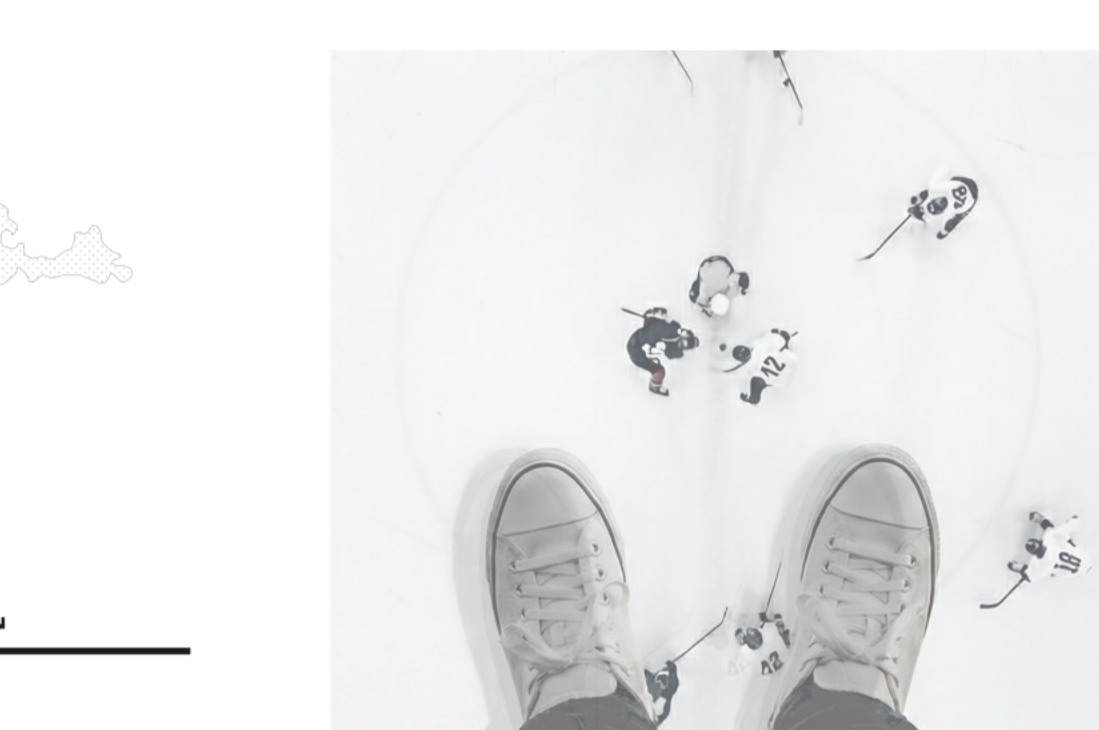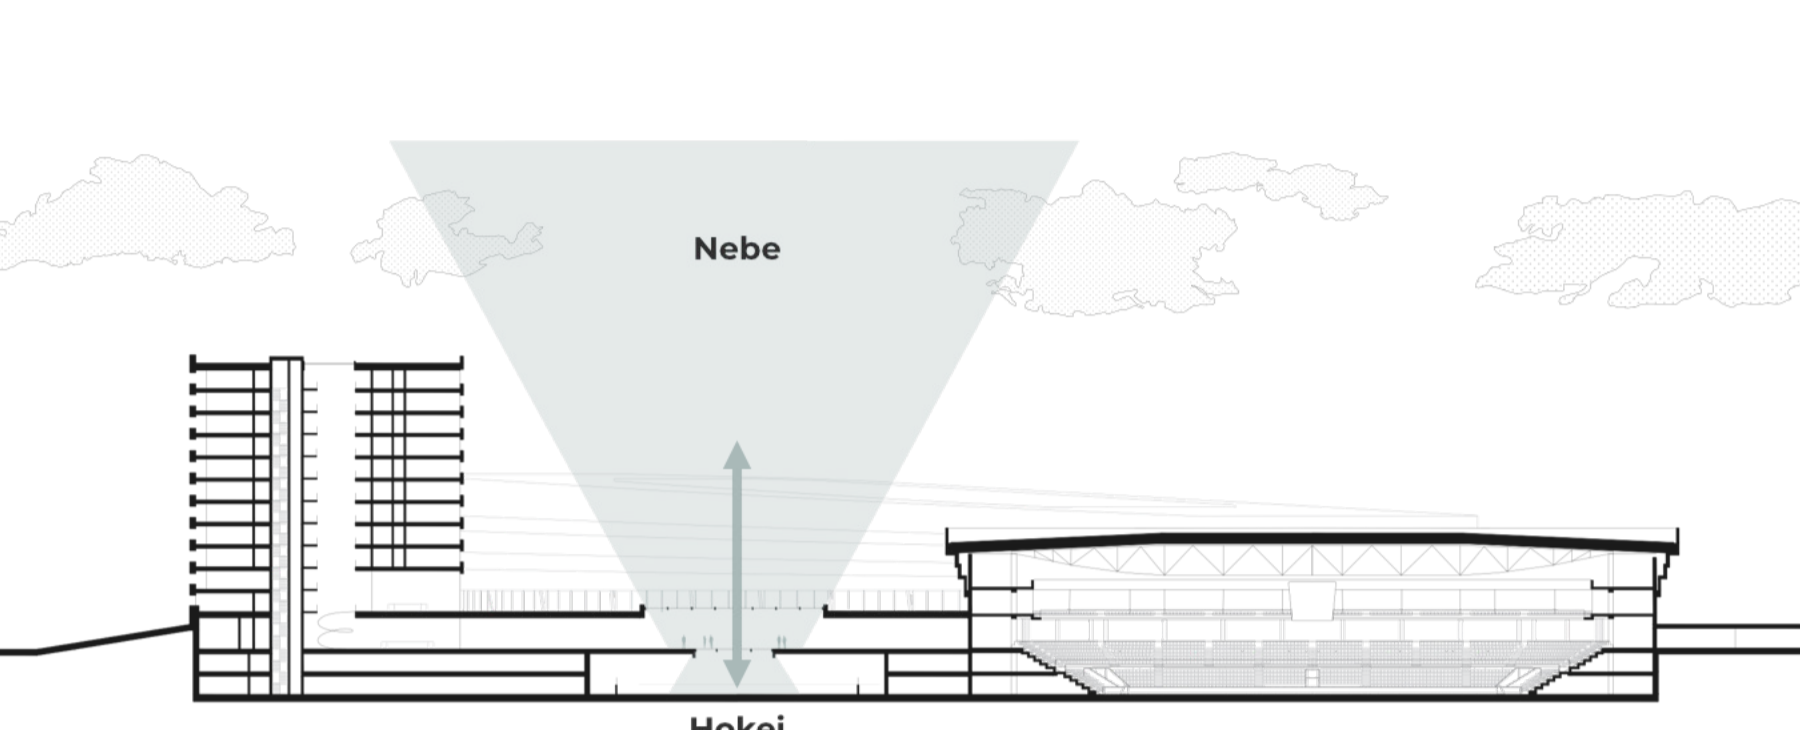

ARCHITECTONICKÁ SITUACE


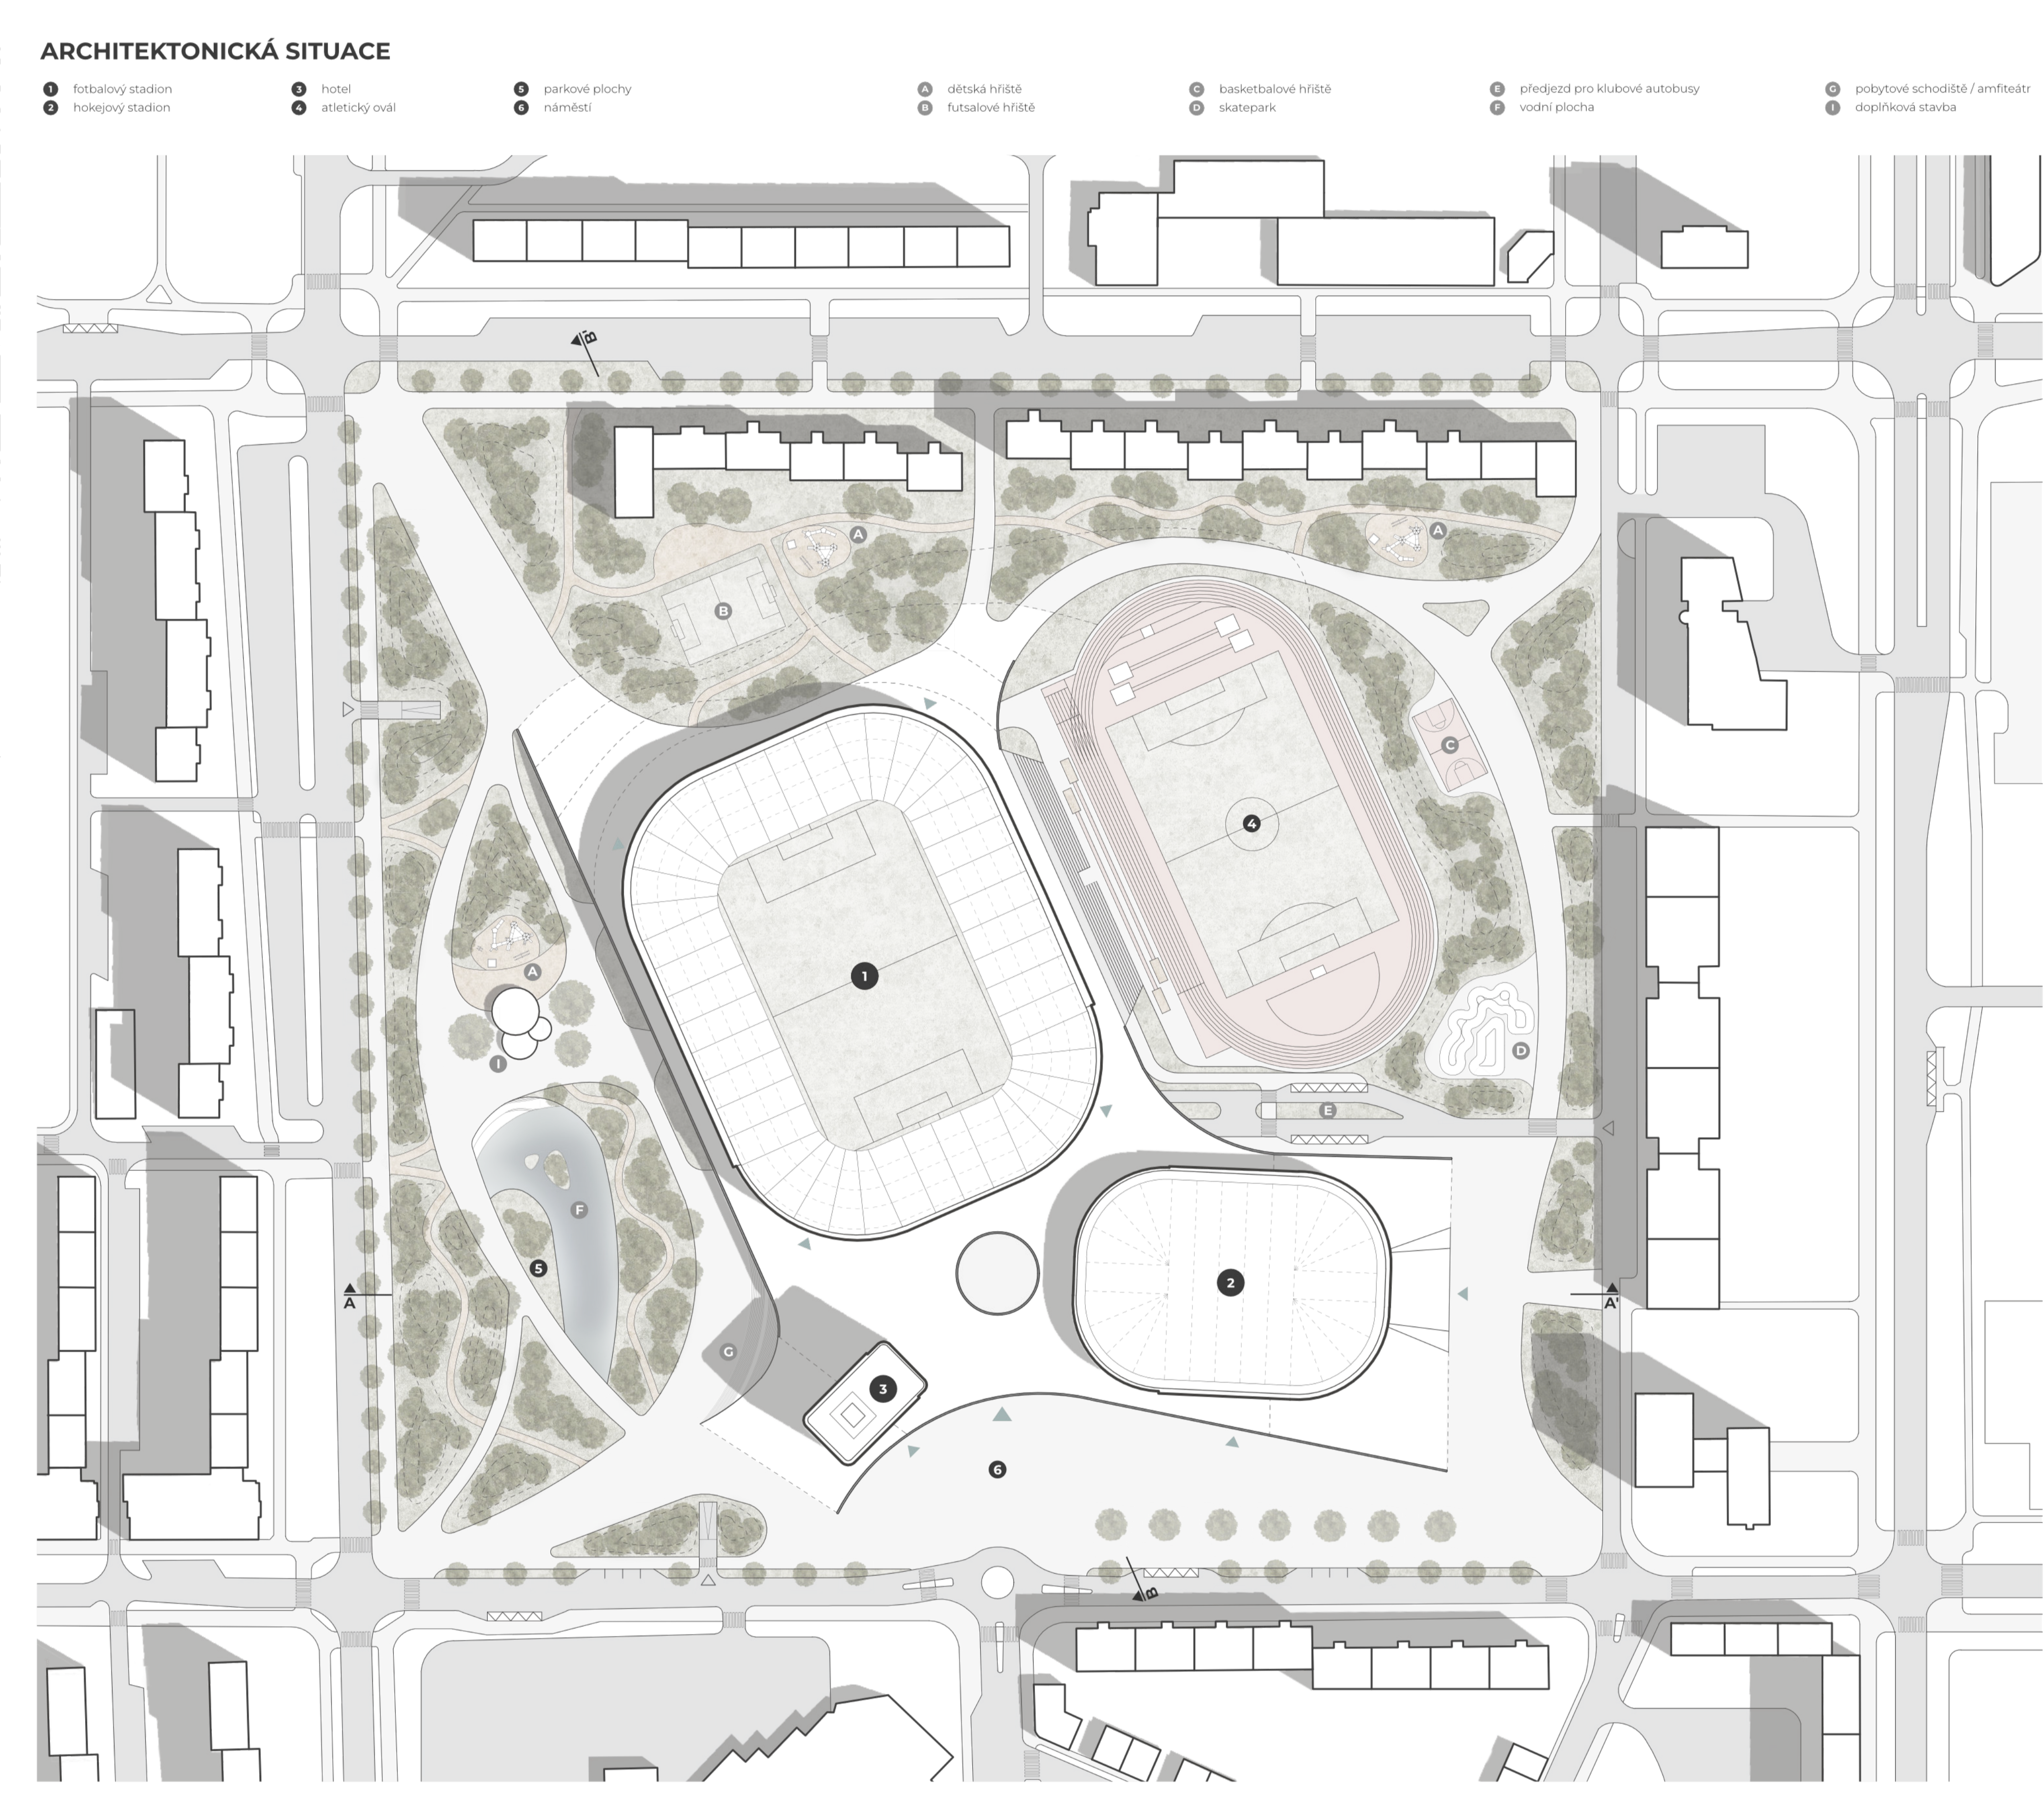

POBYTOVÁ ZELEŇ















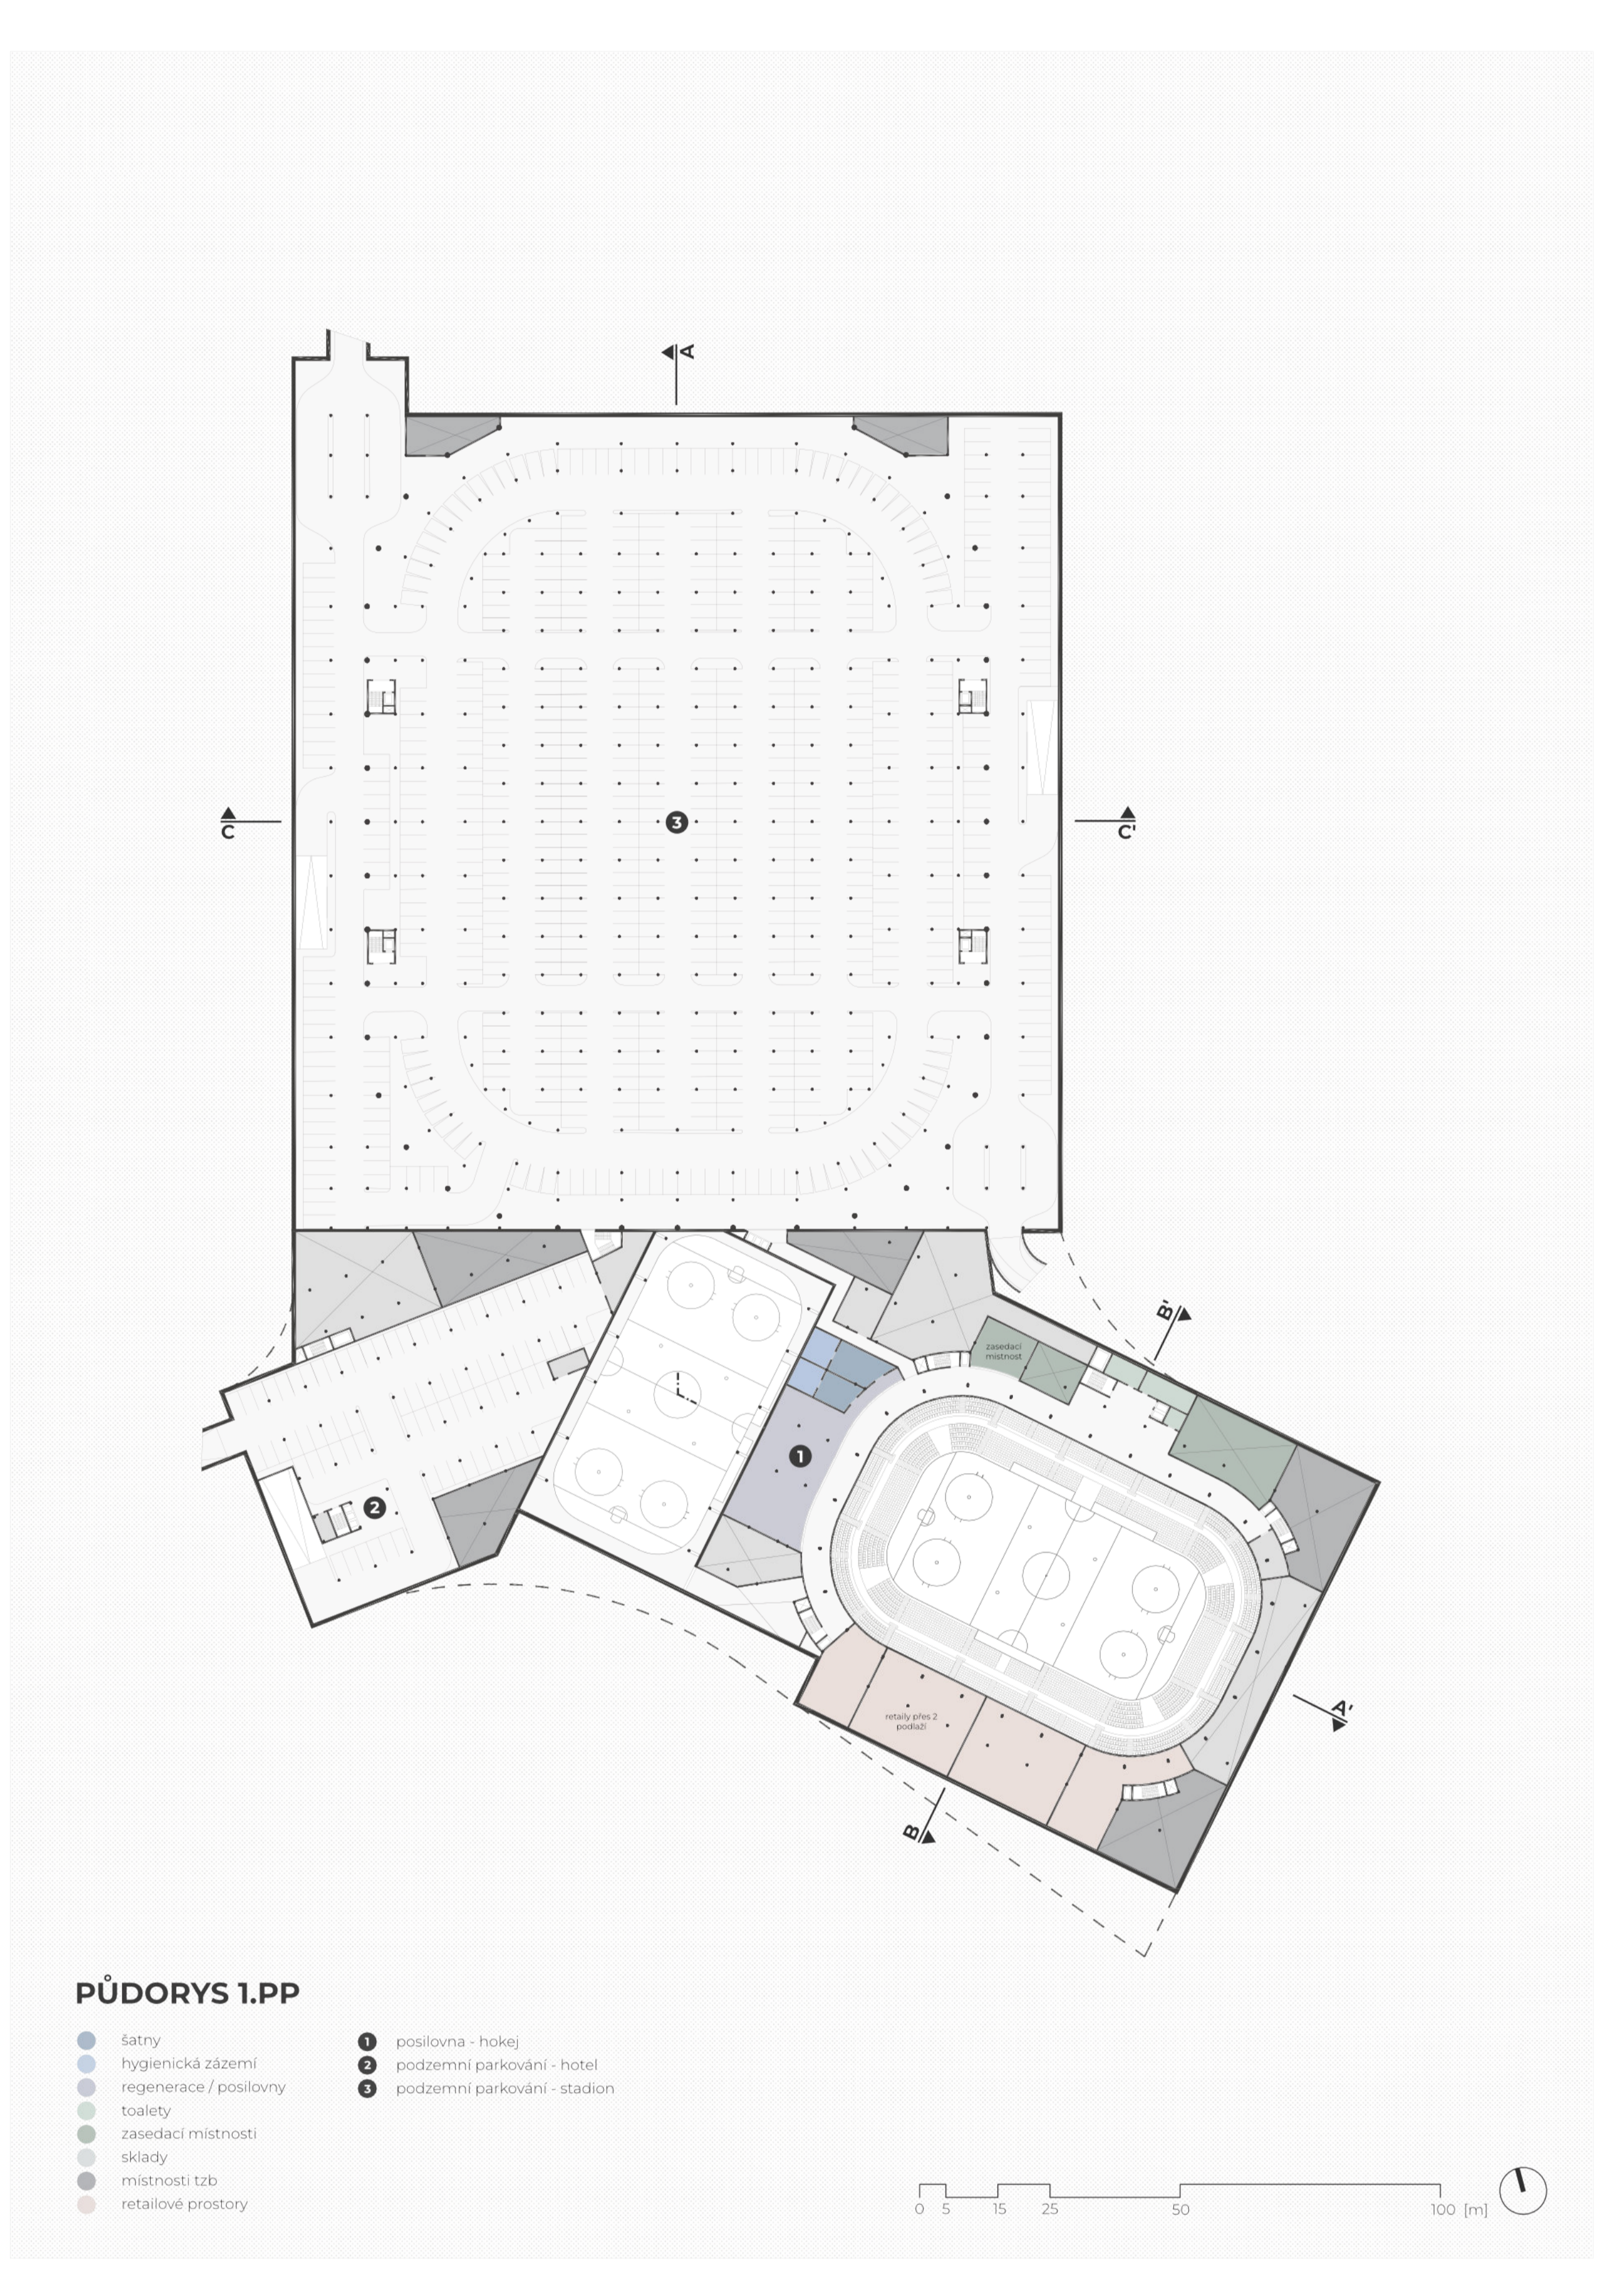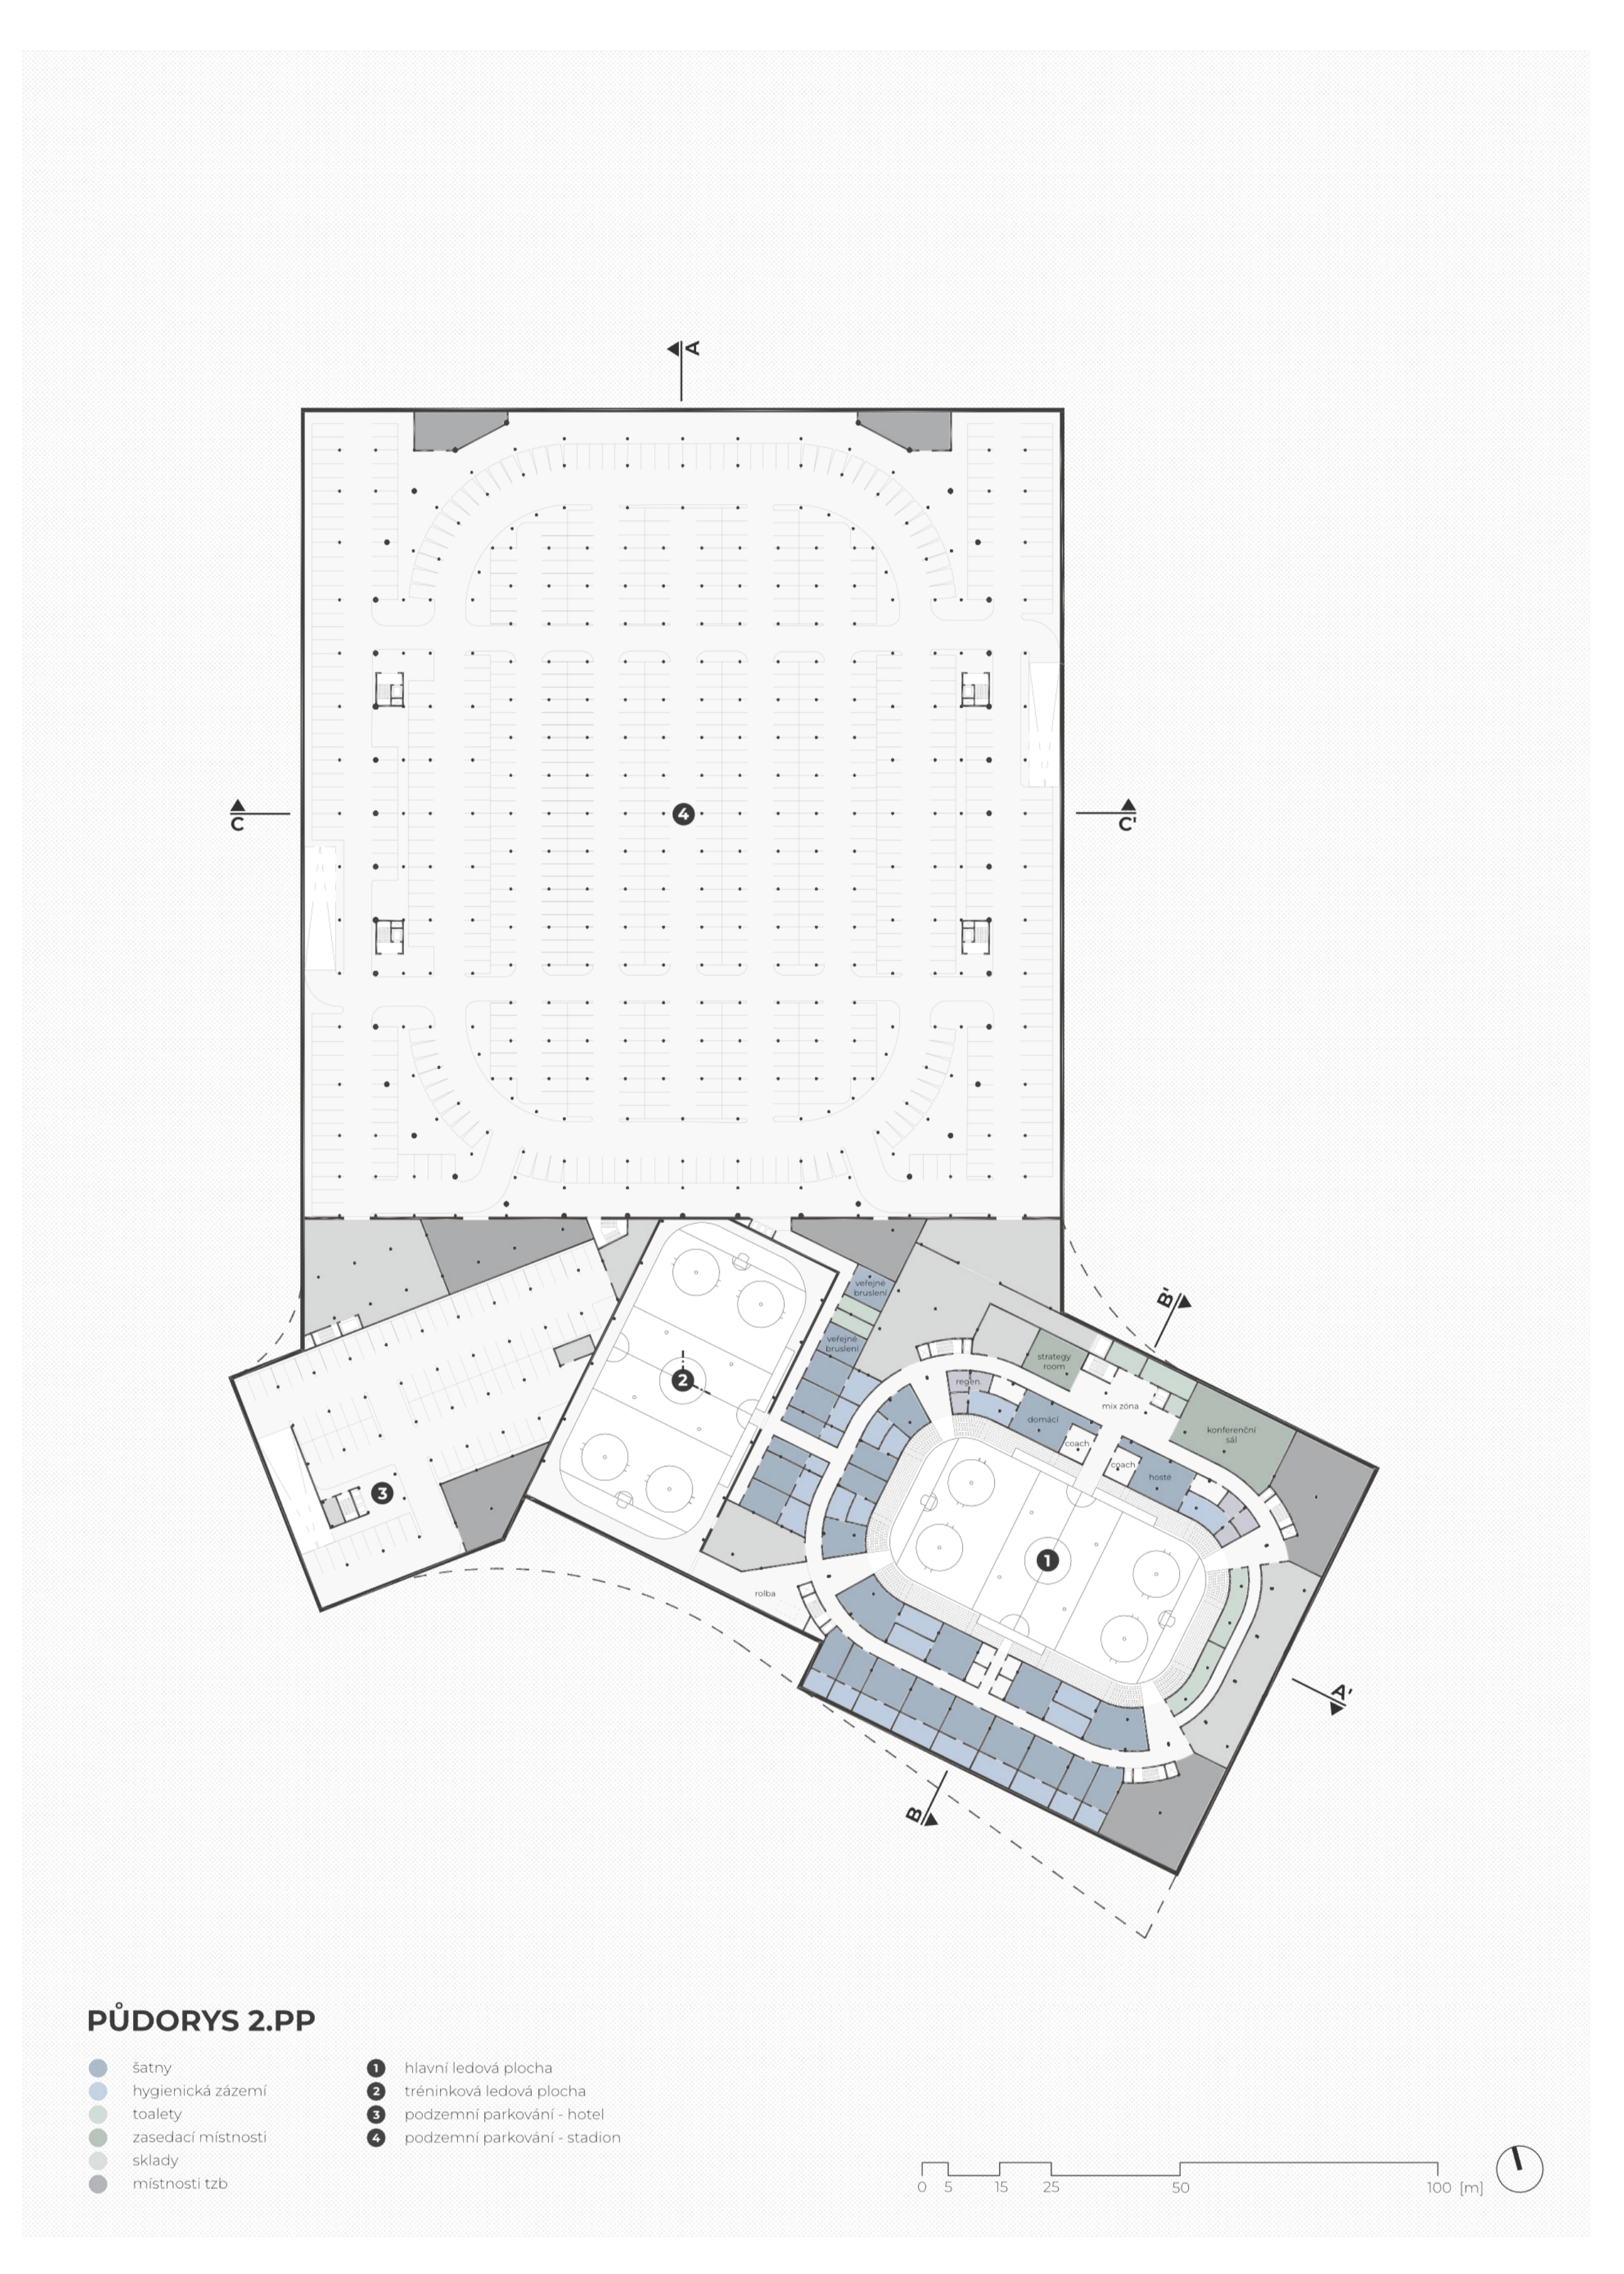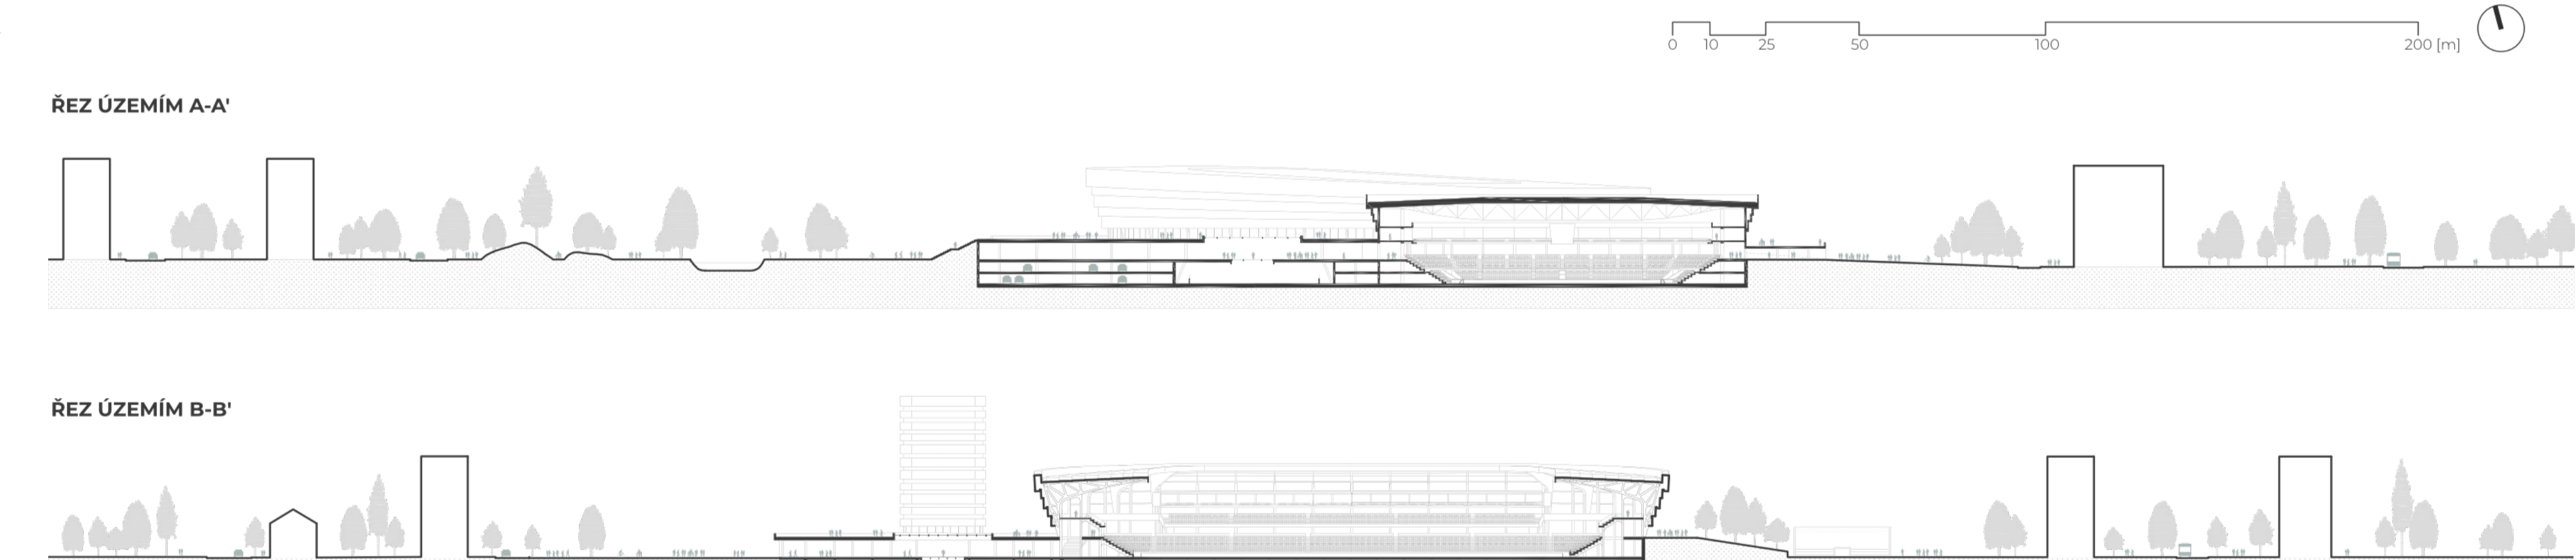




KONSTRUKCE


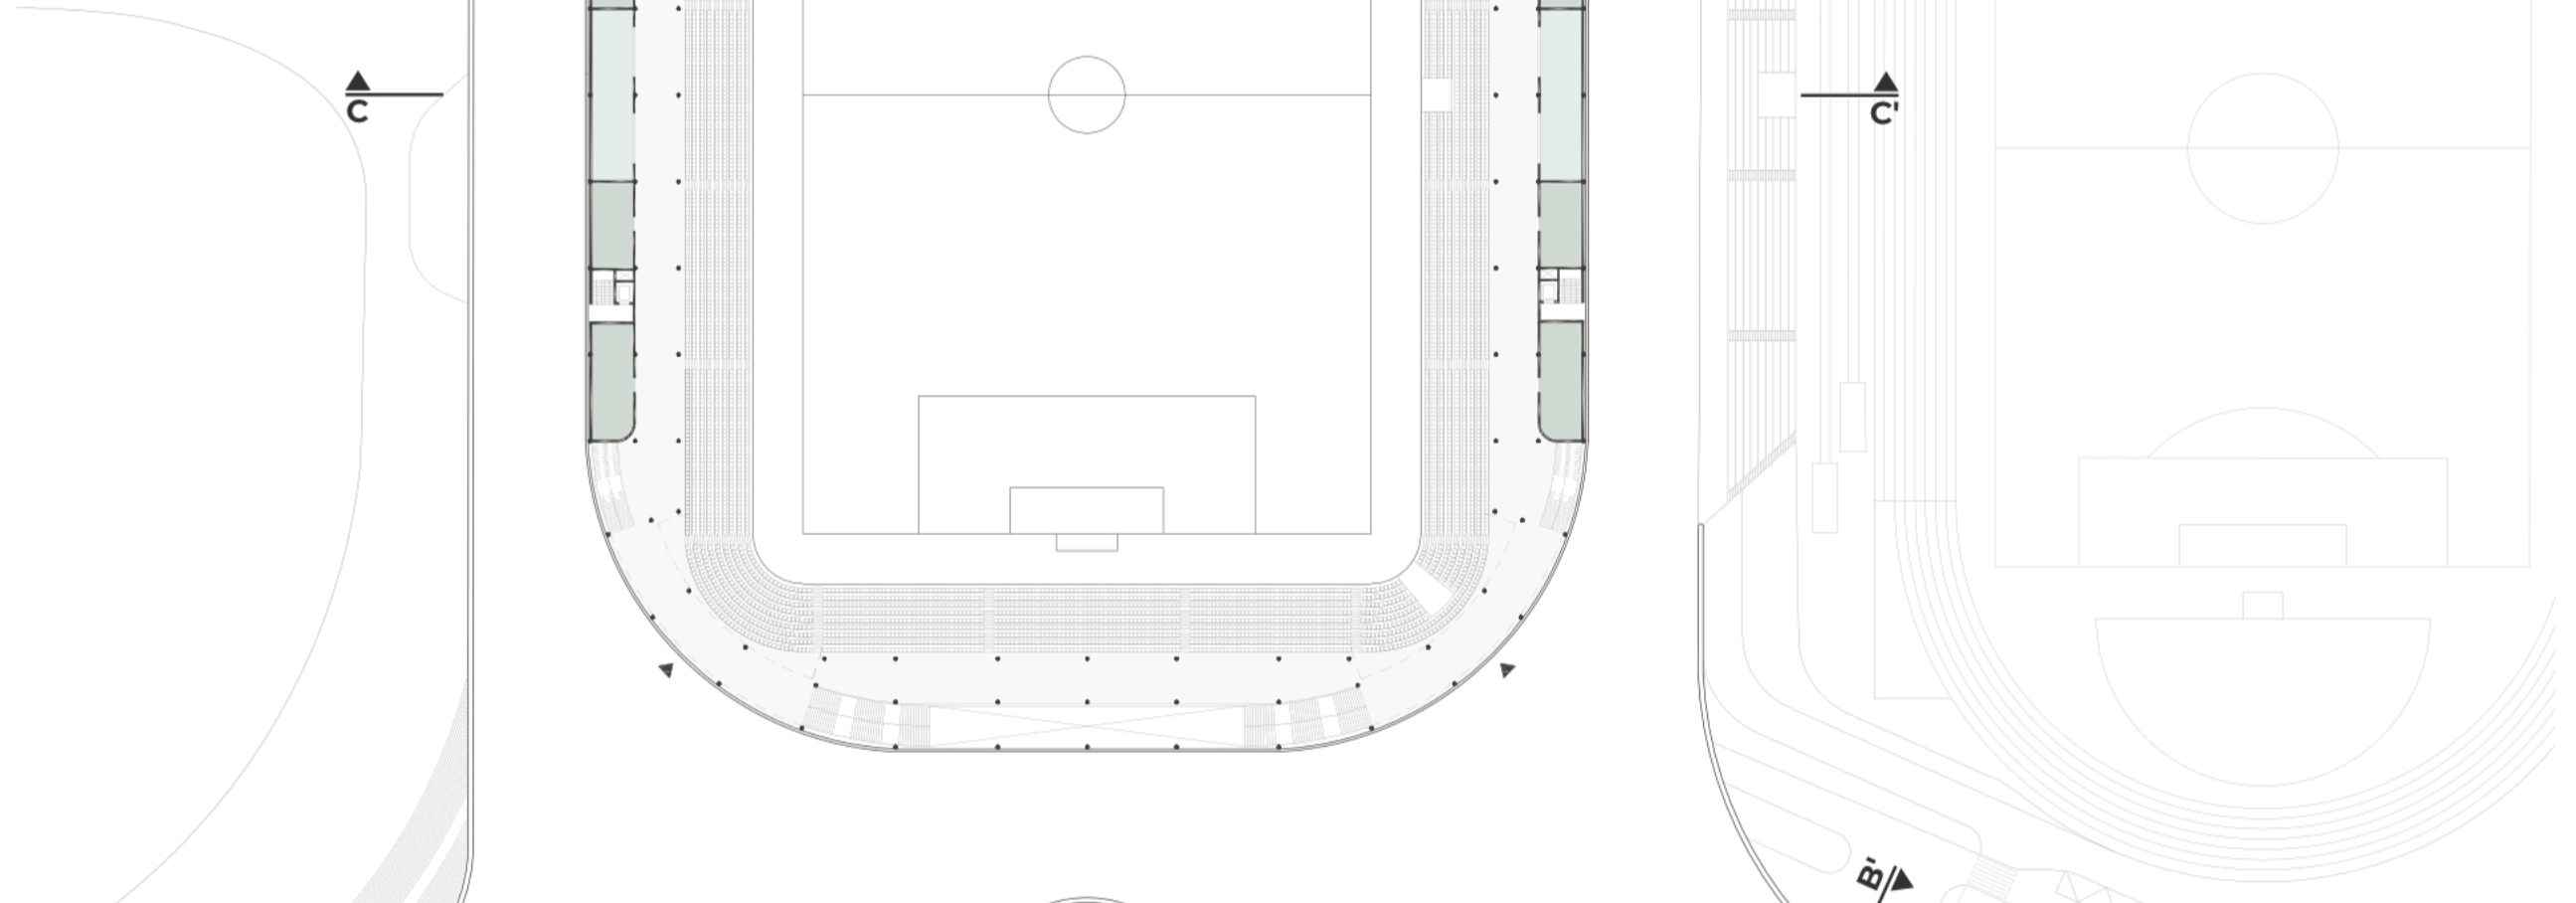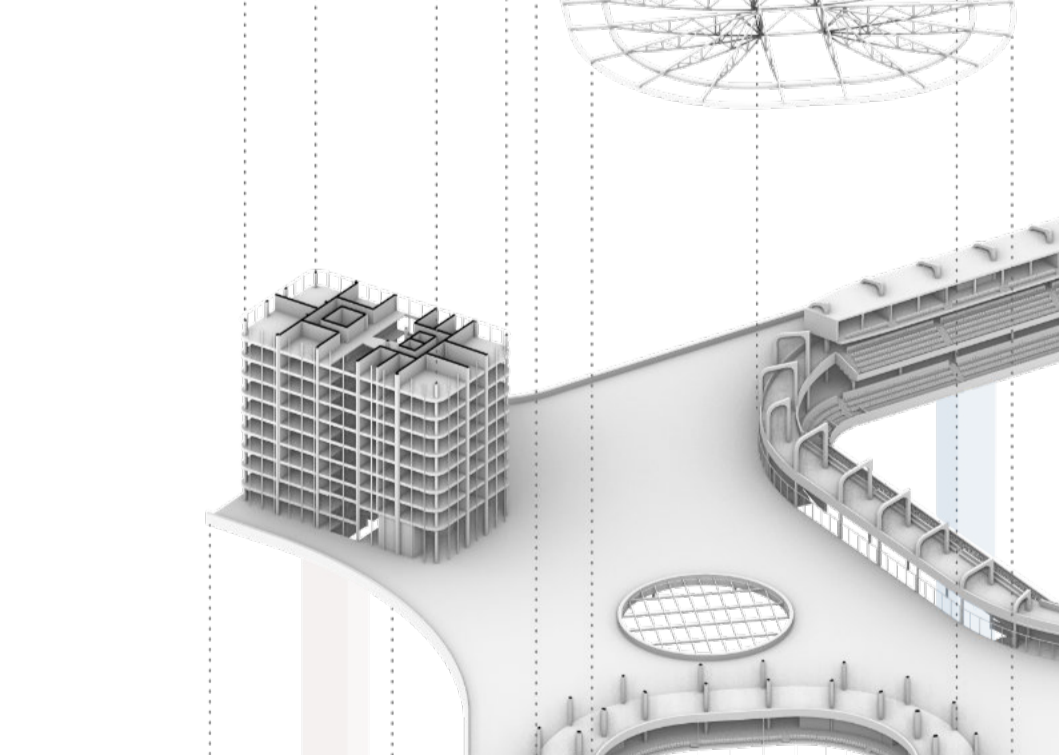





PLATFORMA


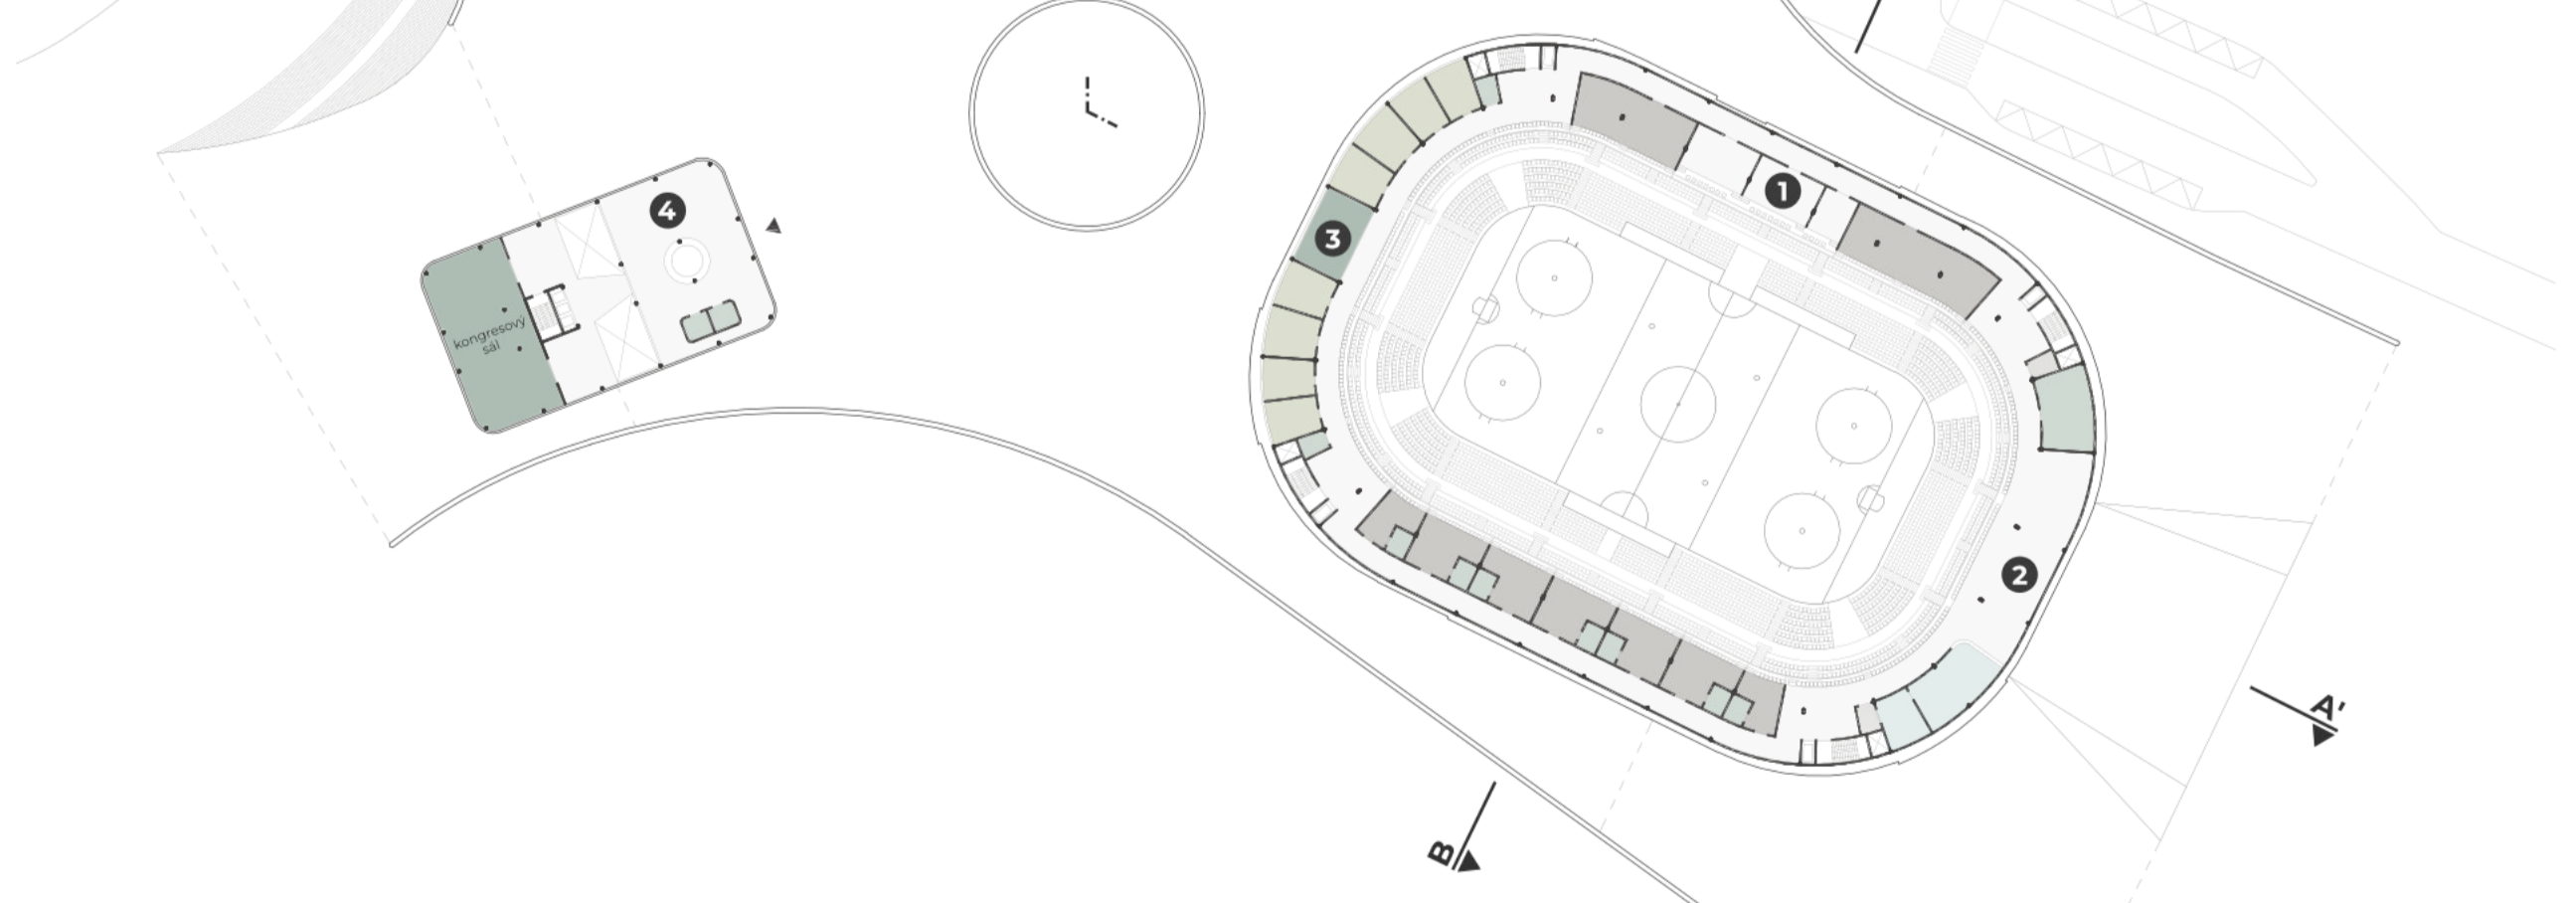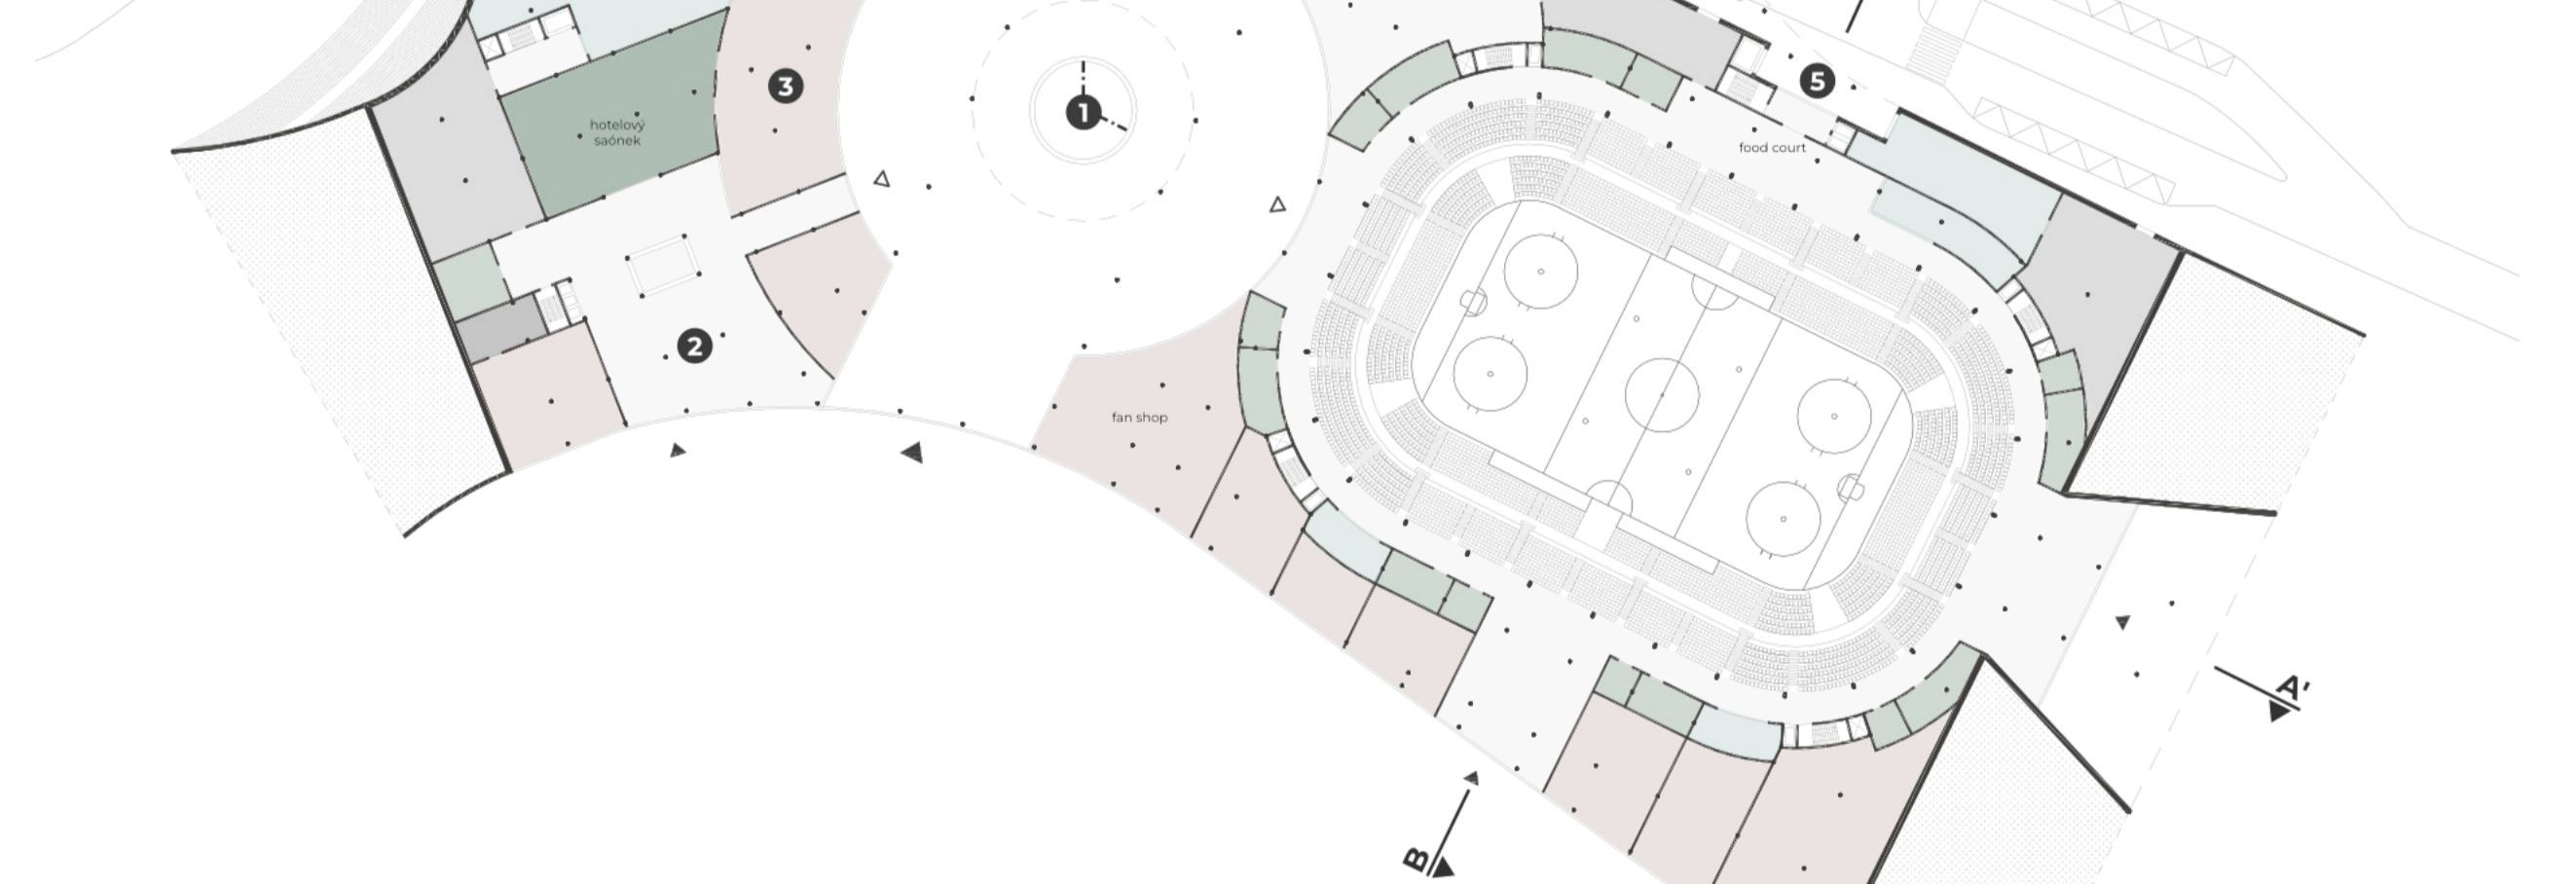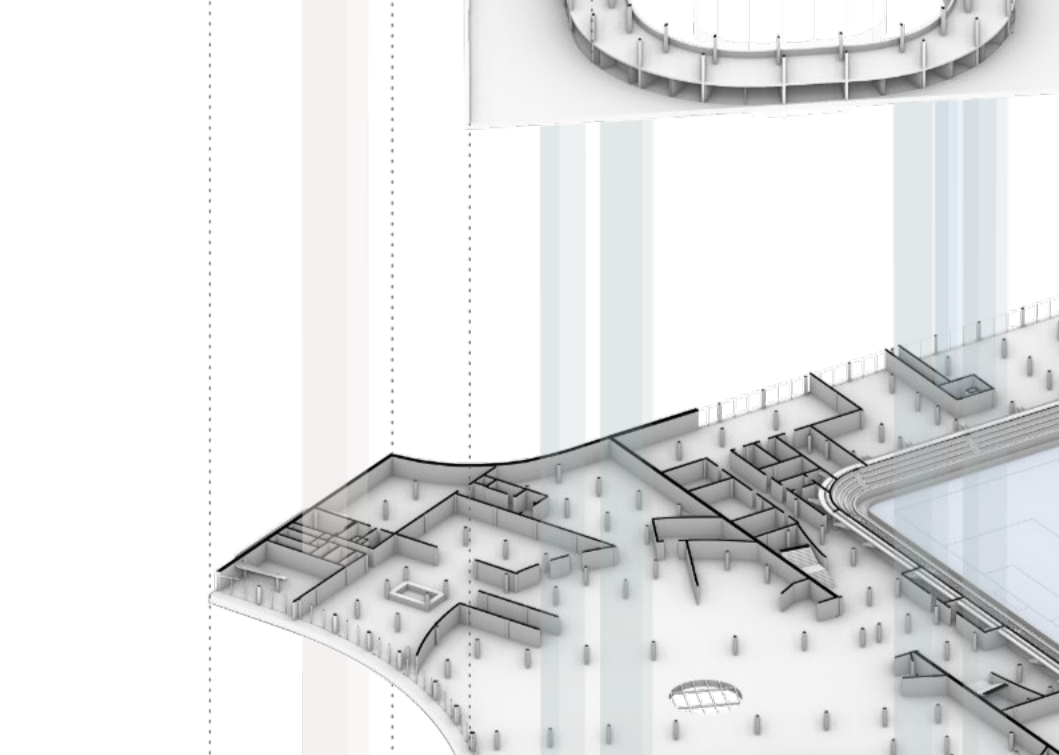

1.NP


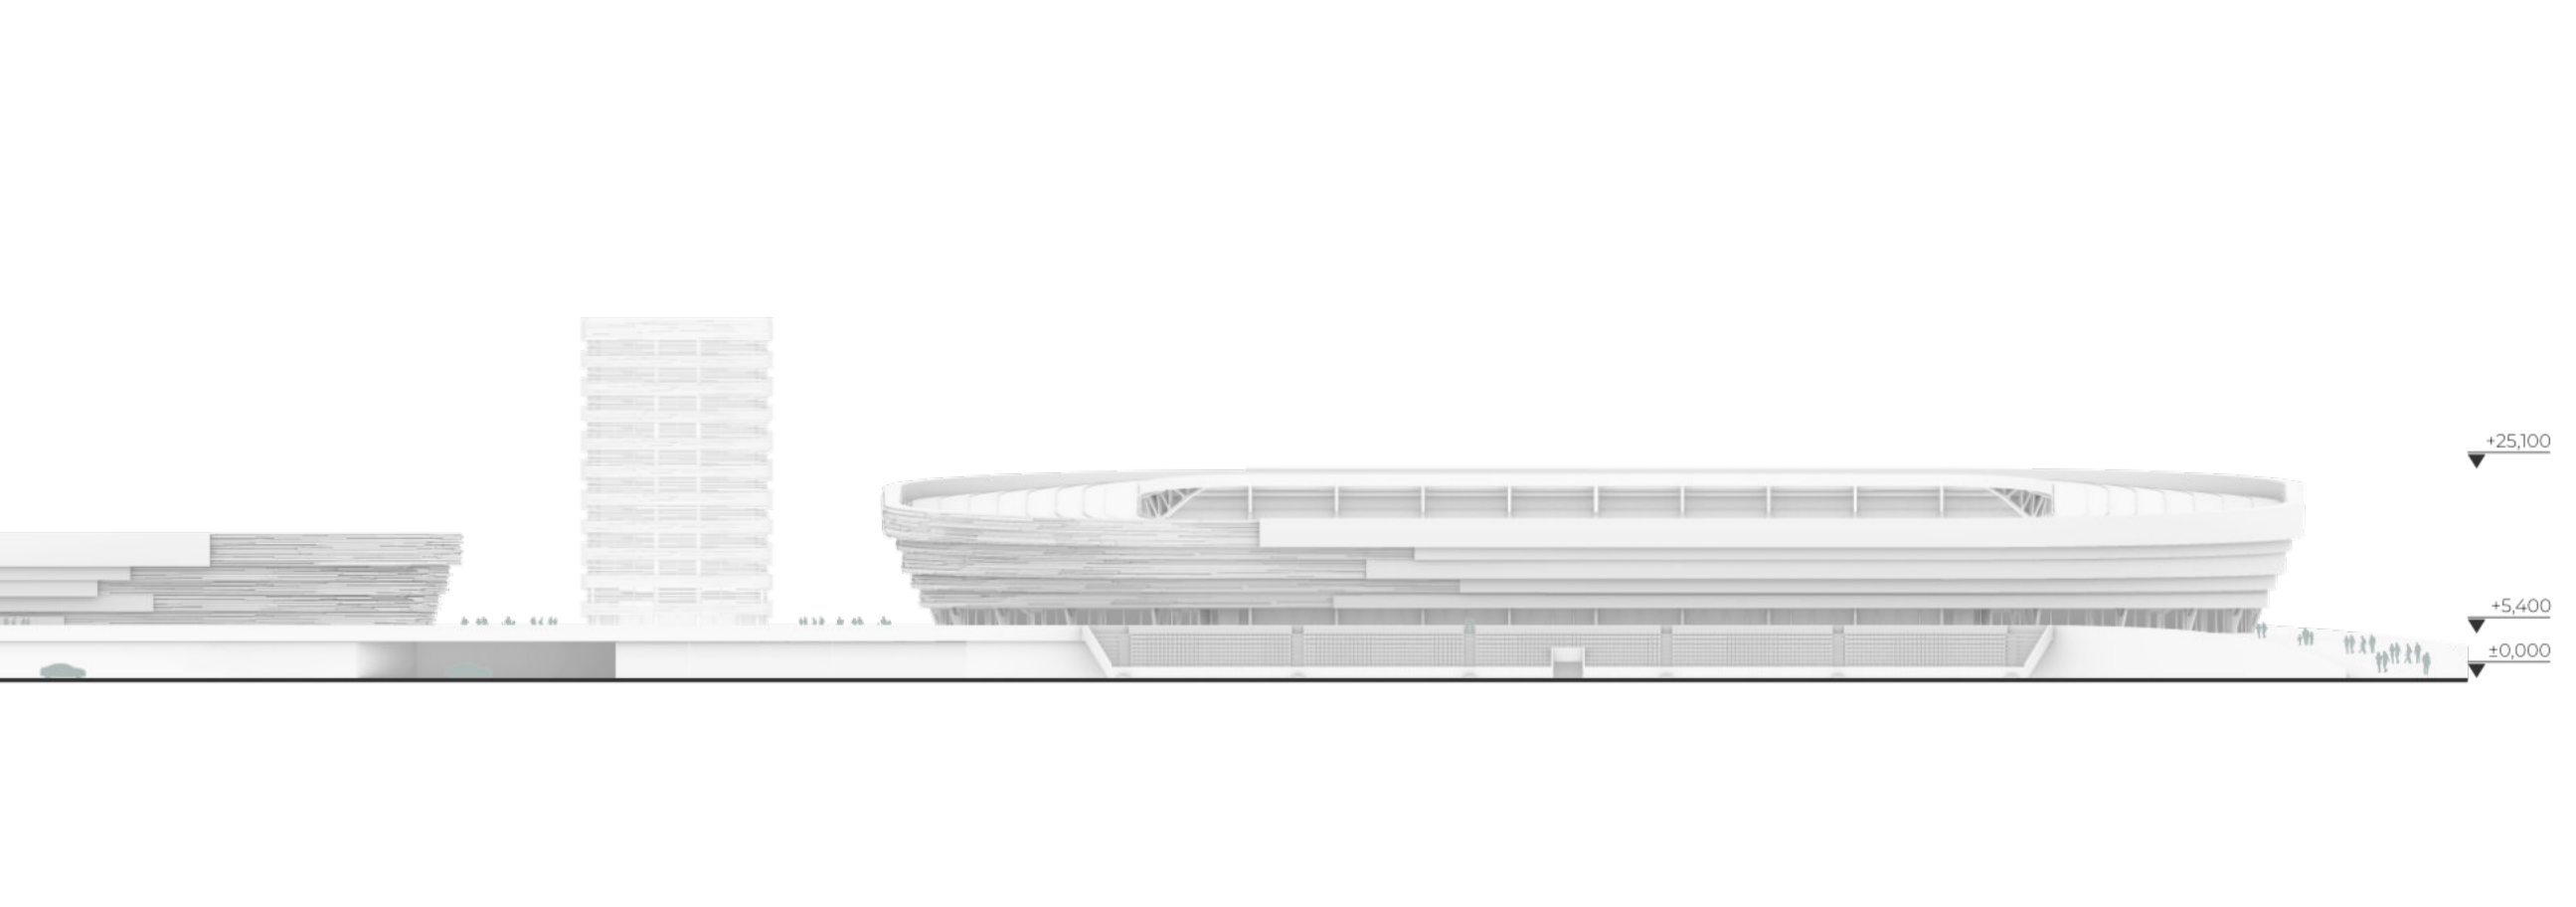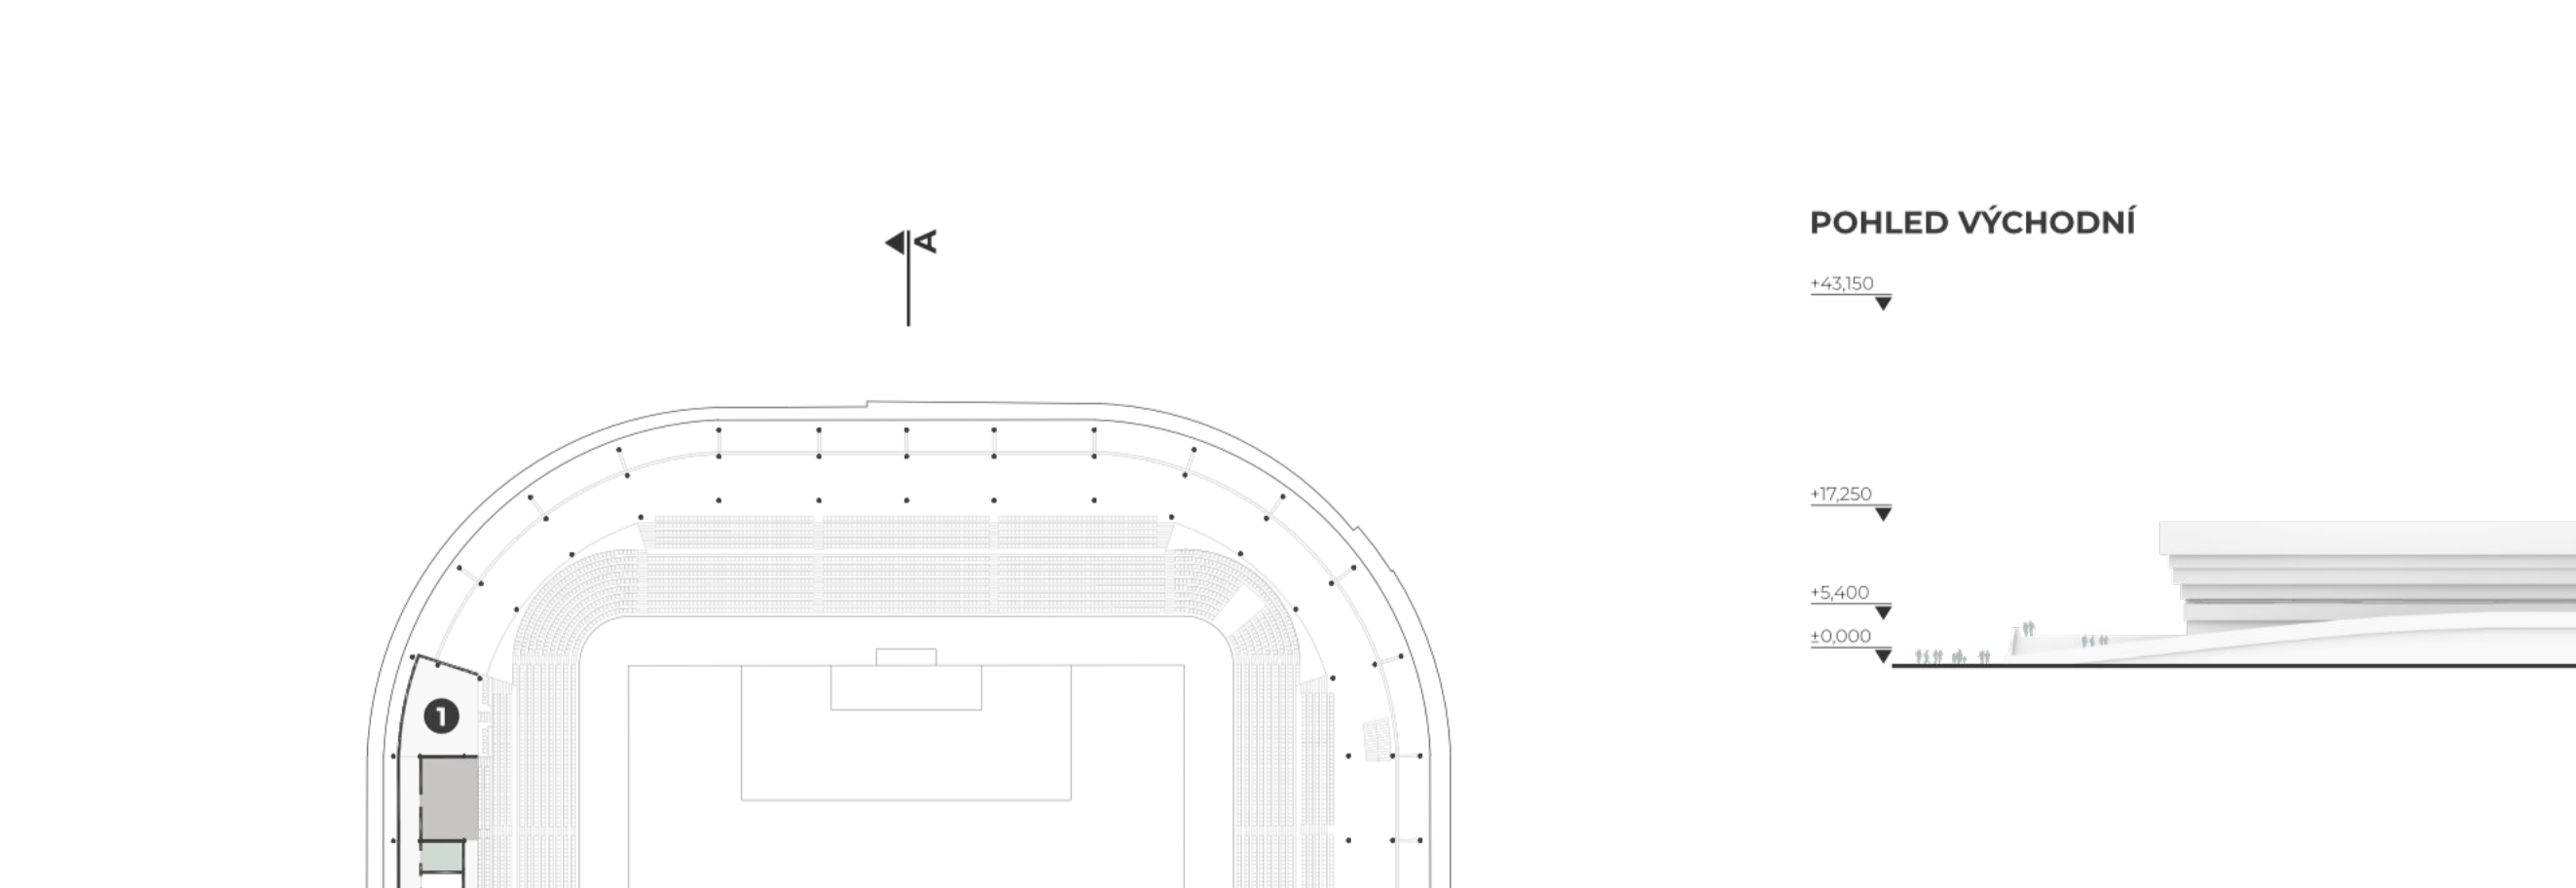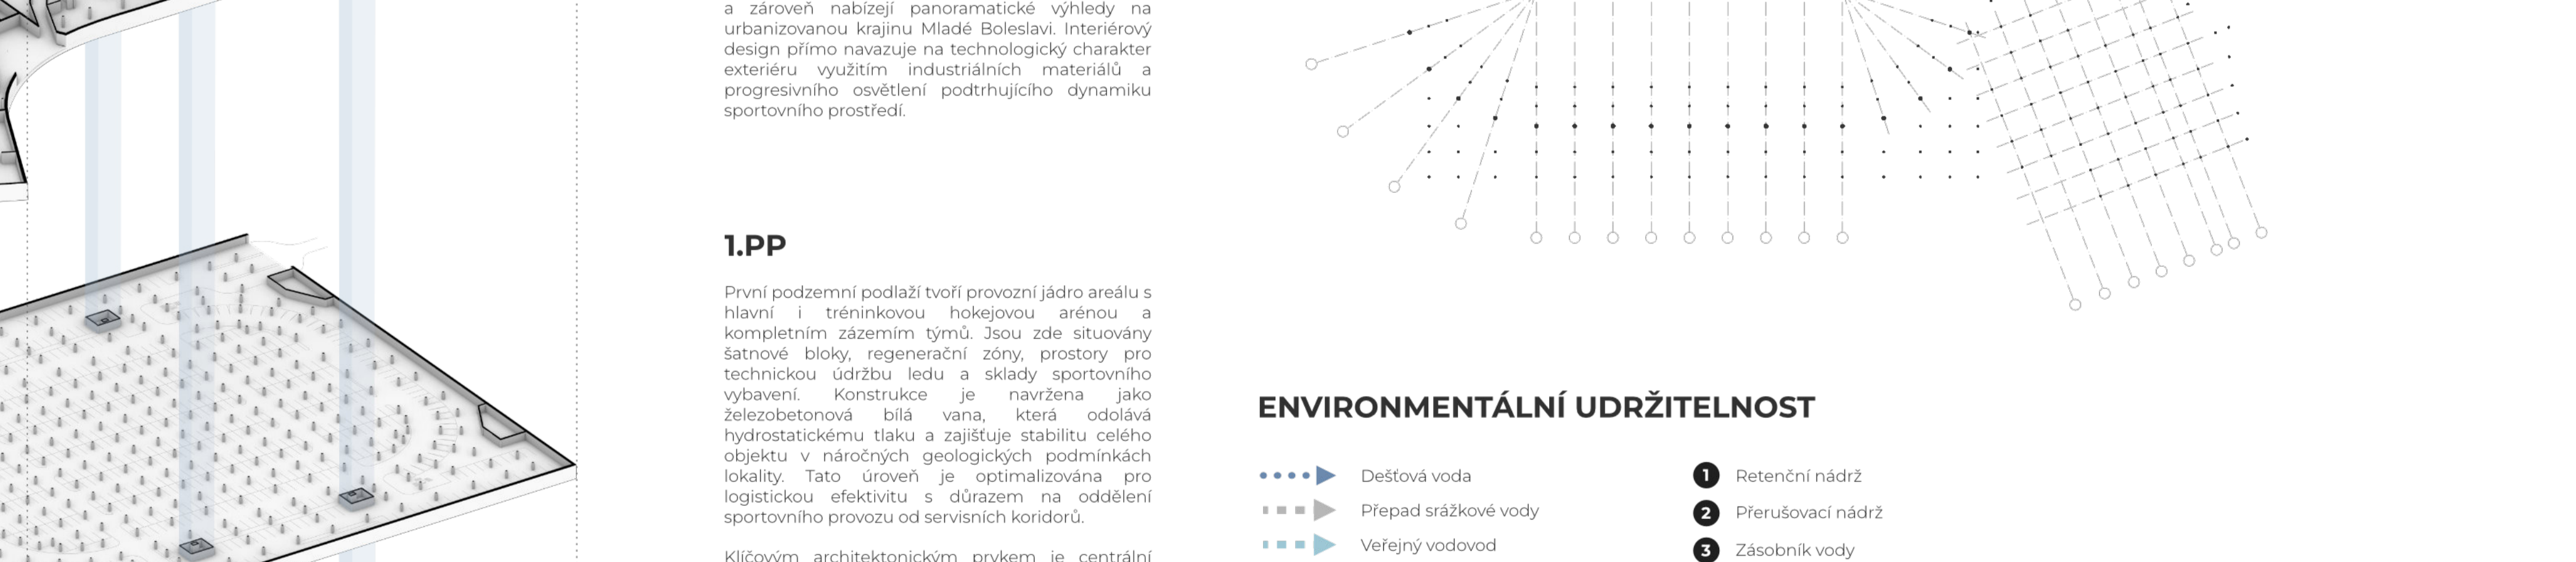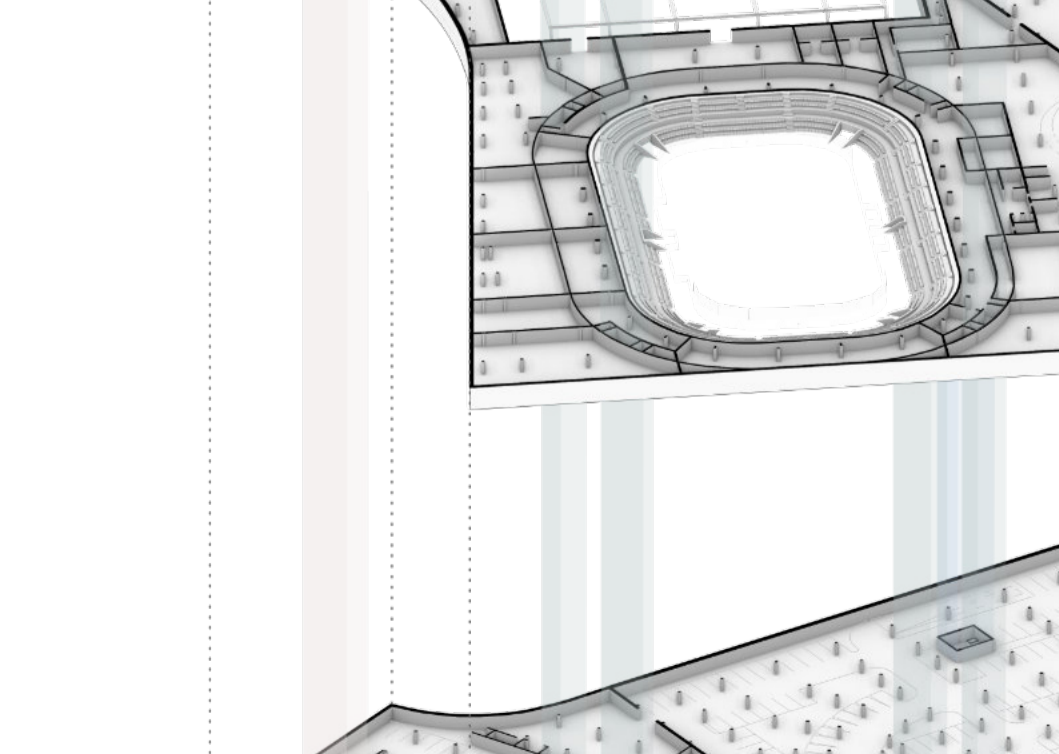

2.PP


