


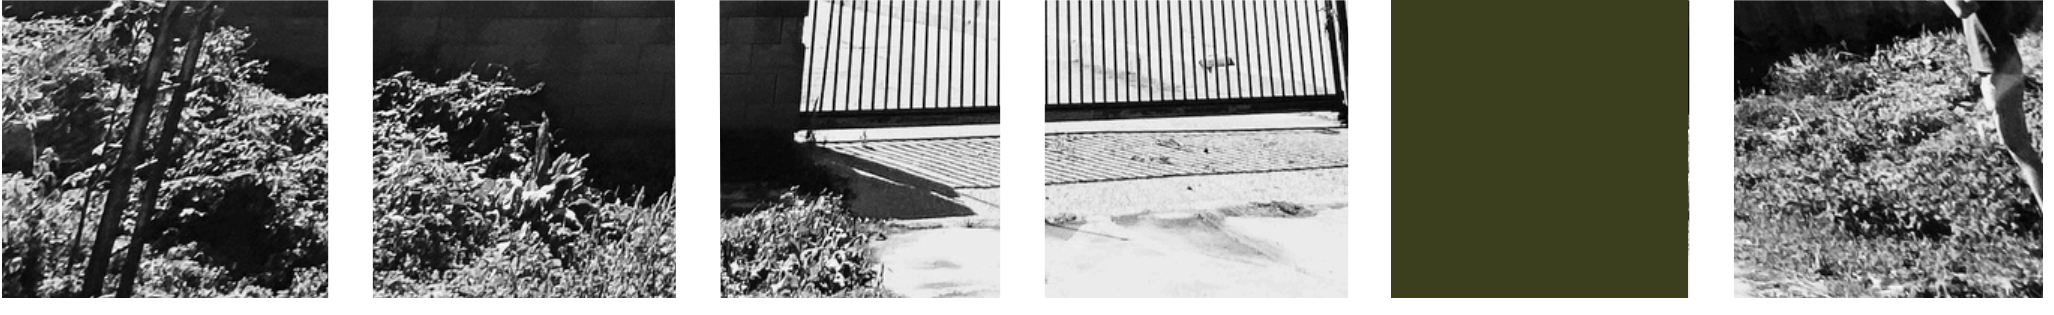
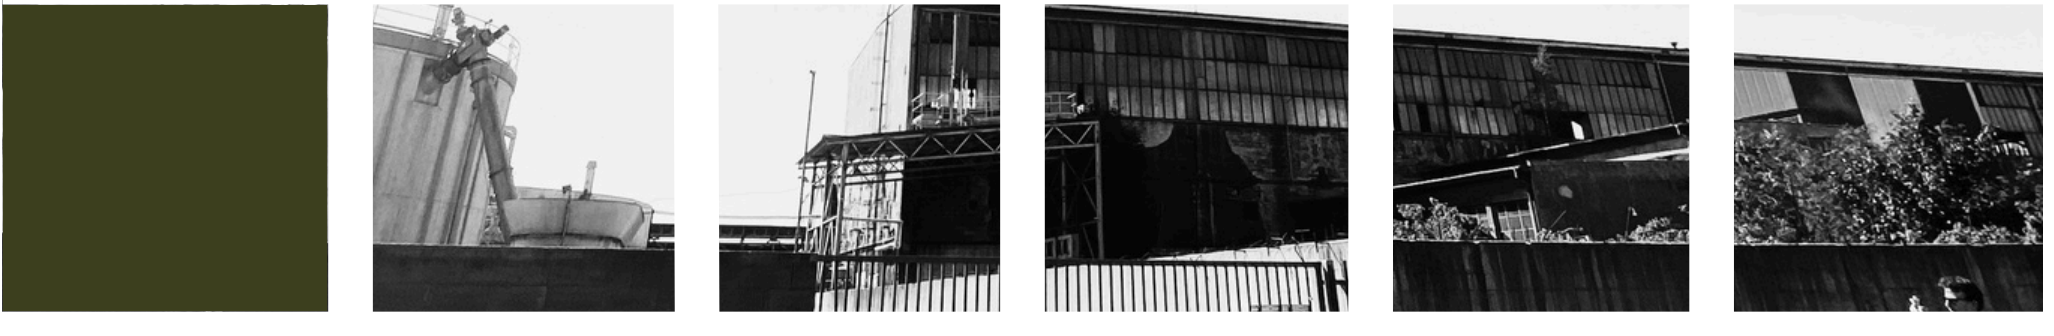


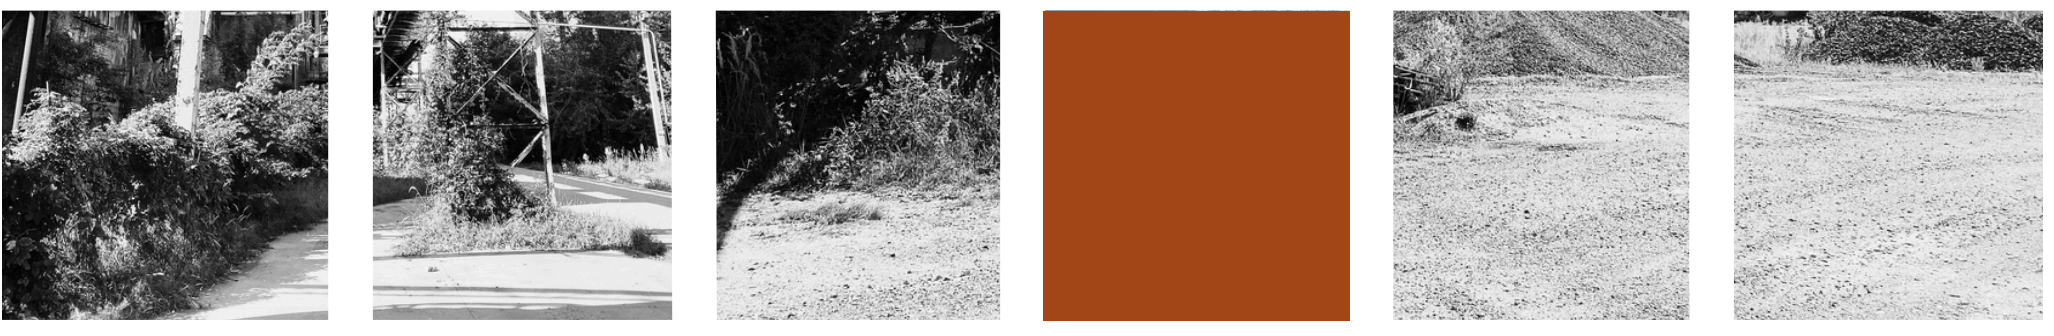

POLYFUNKČNÝ BLOK

ATRIUM

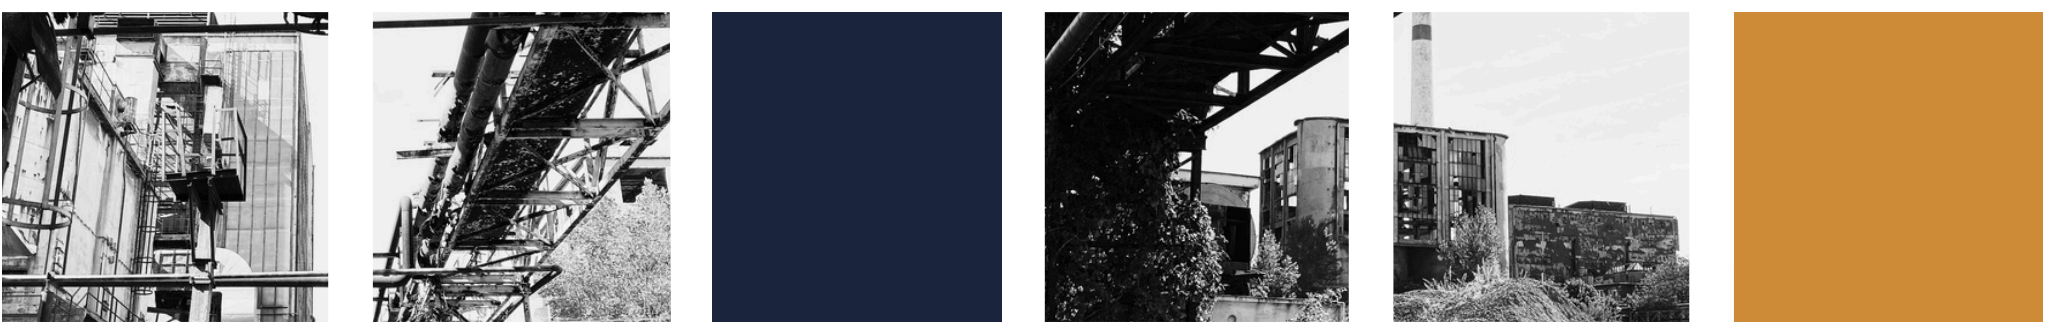


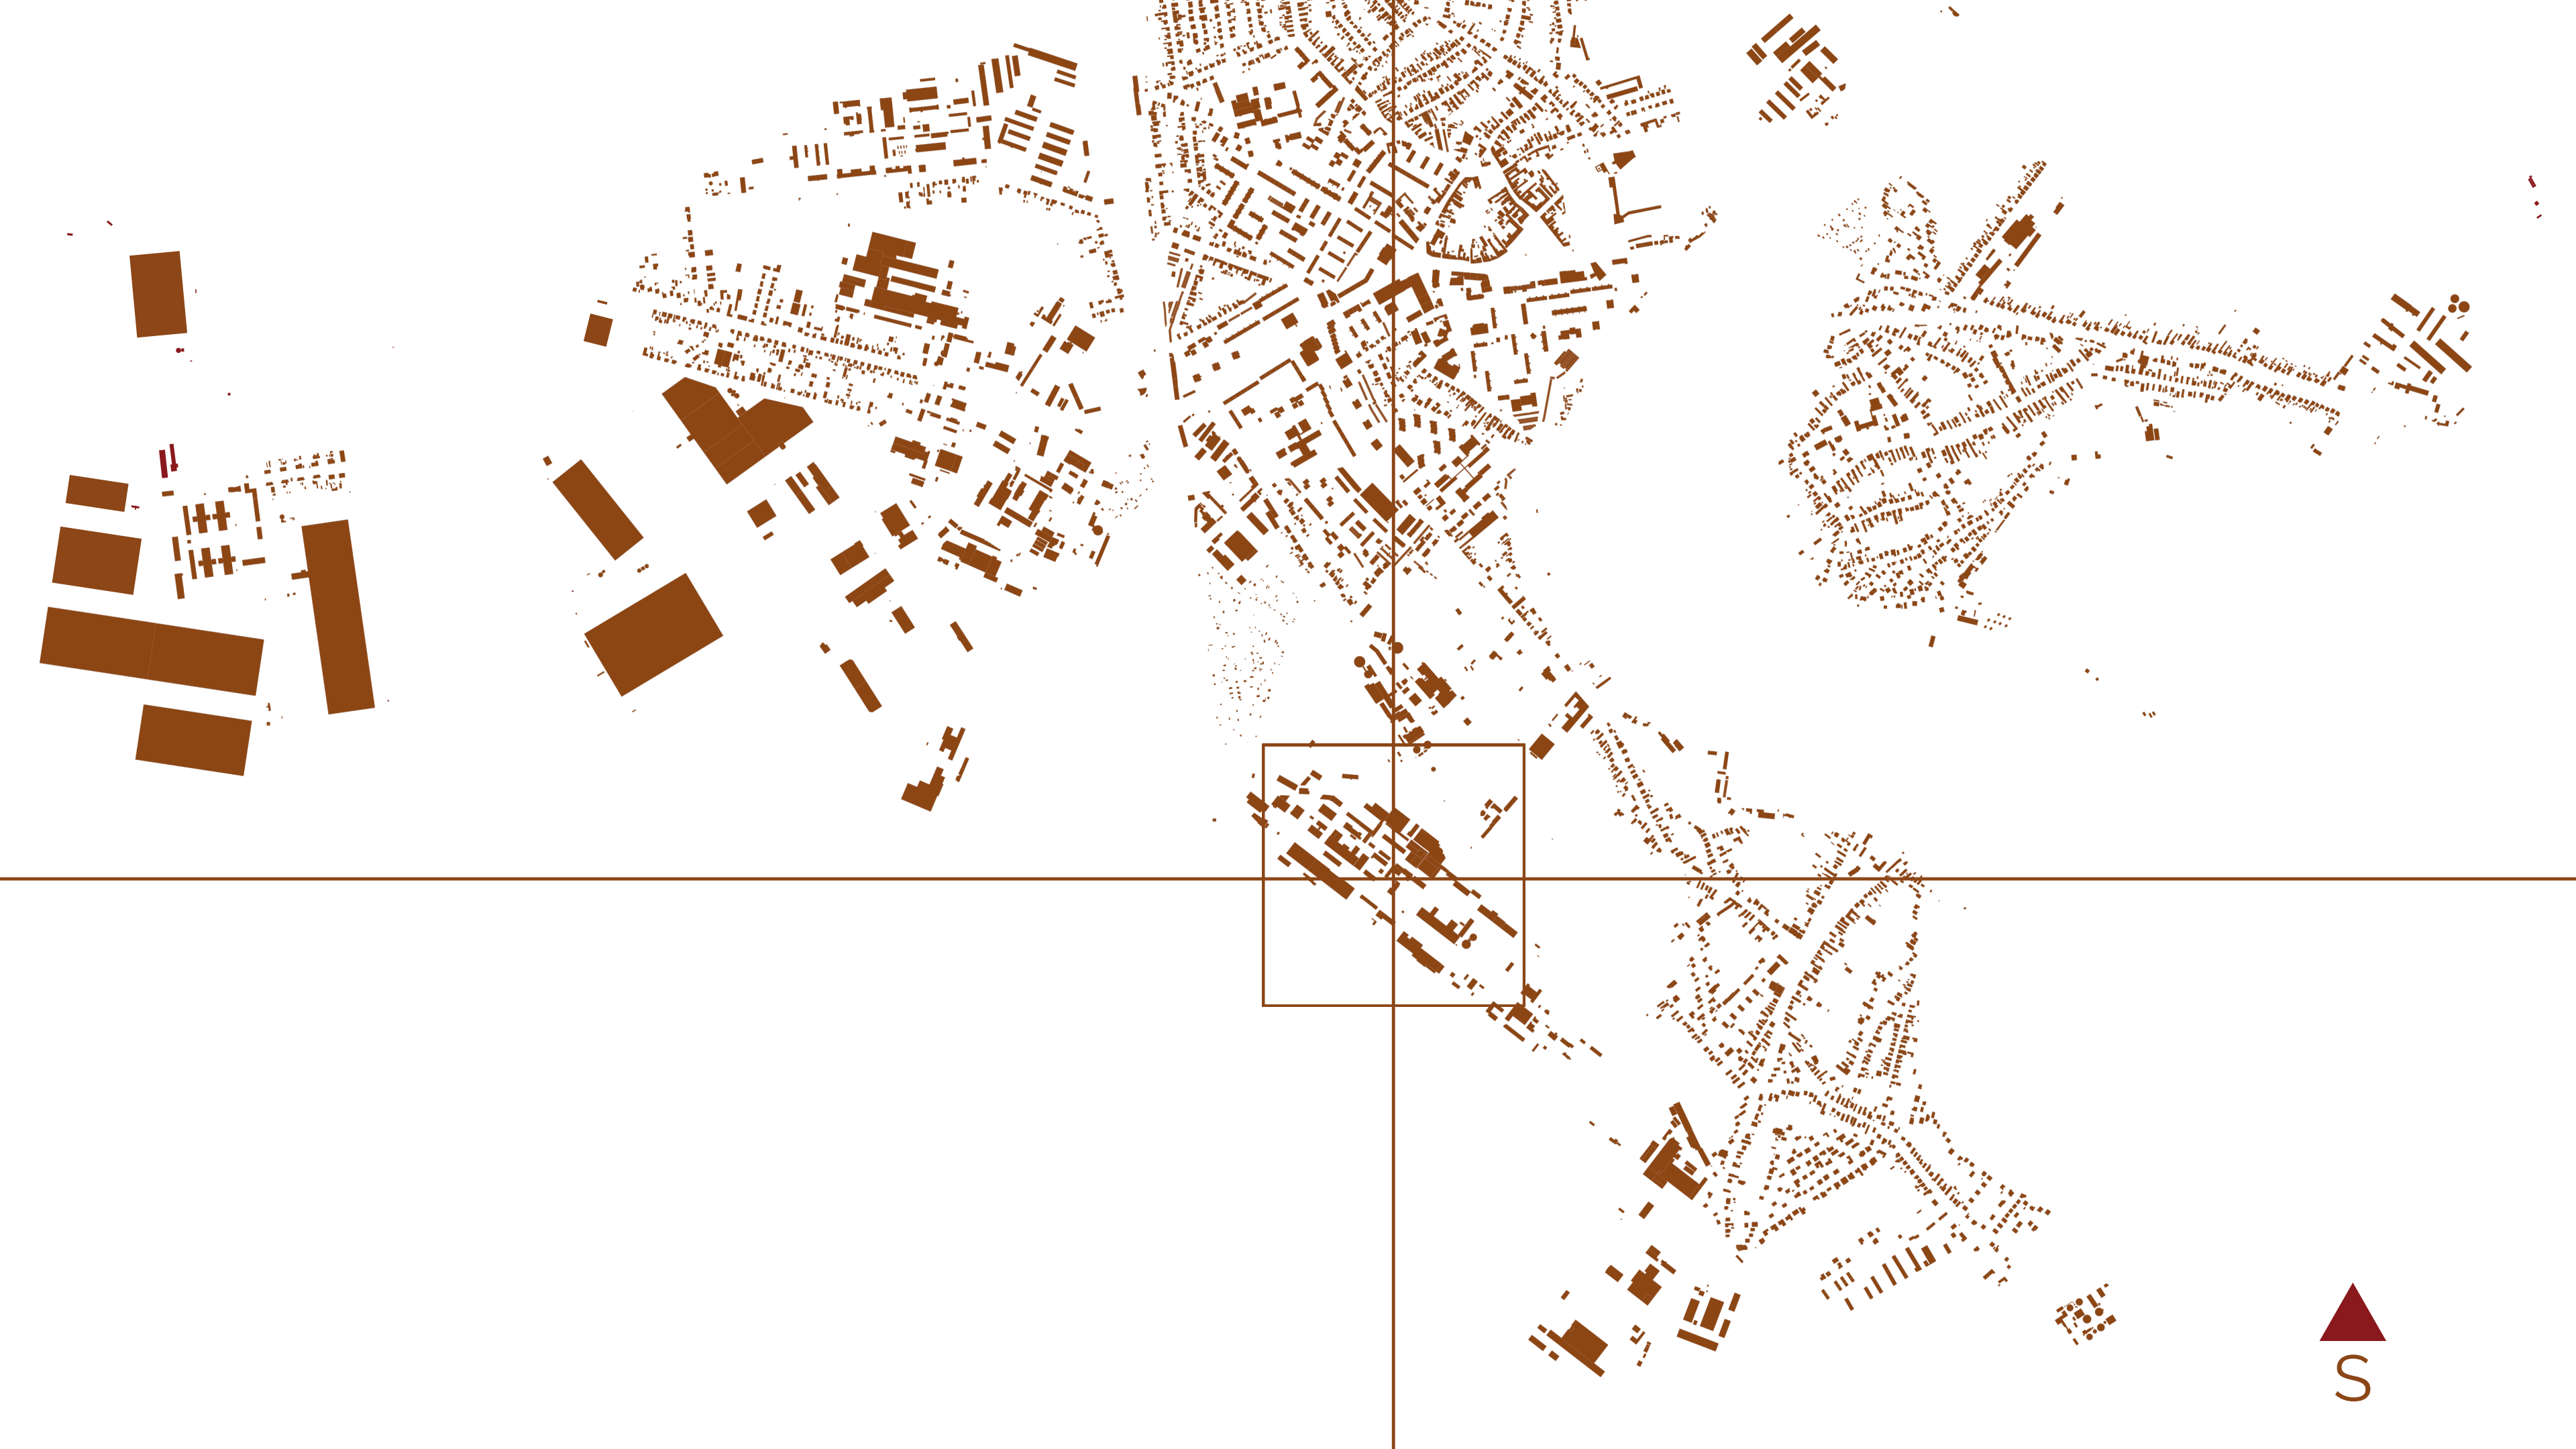





SERED'



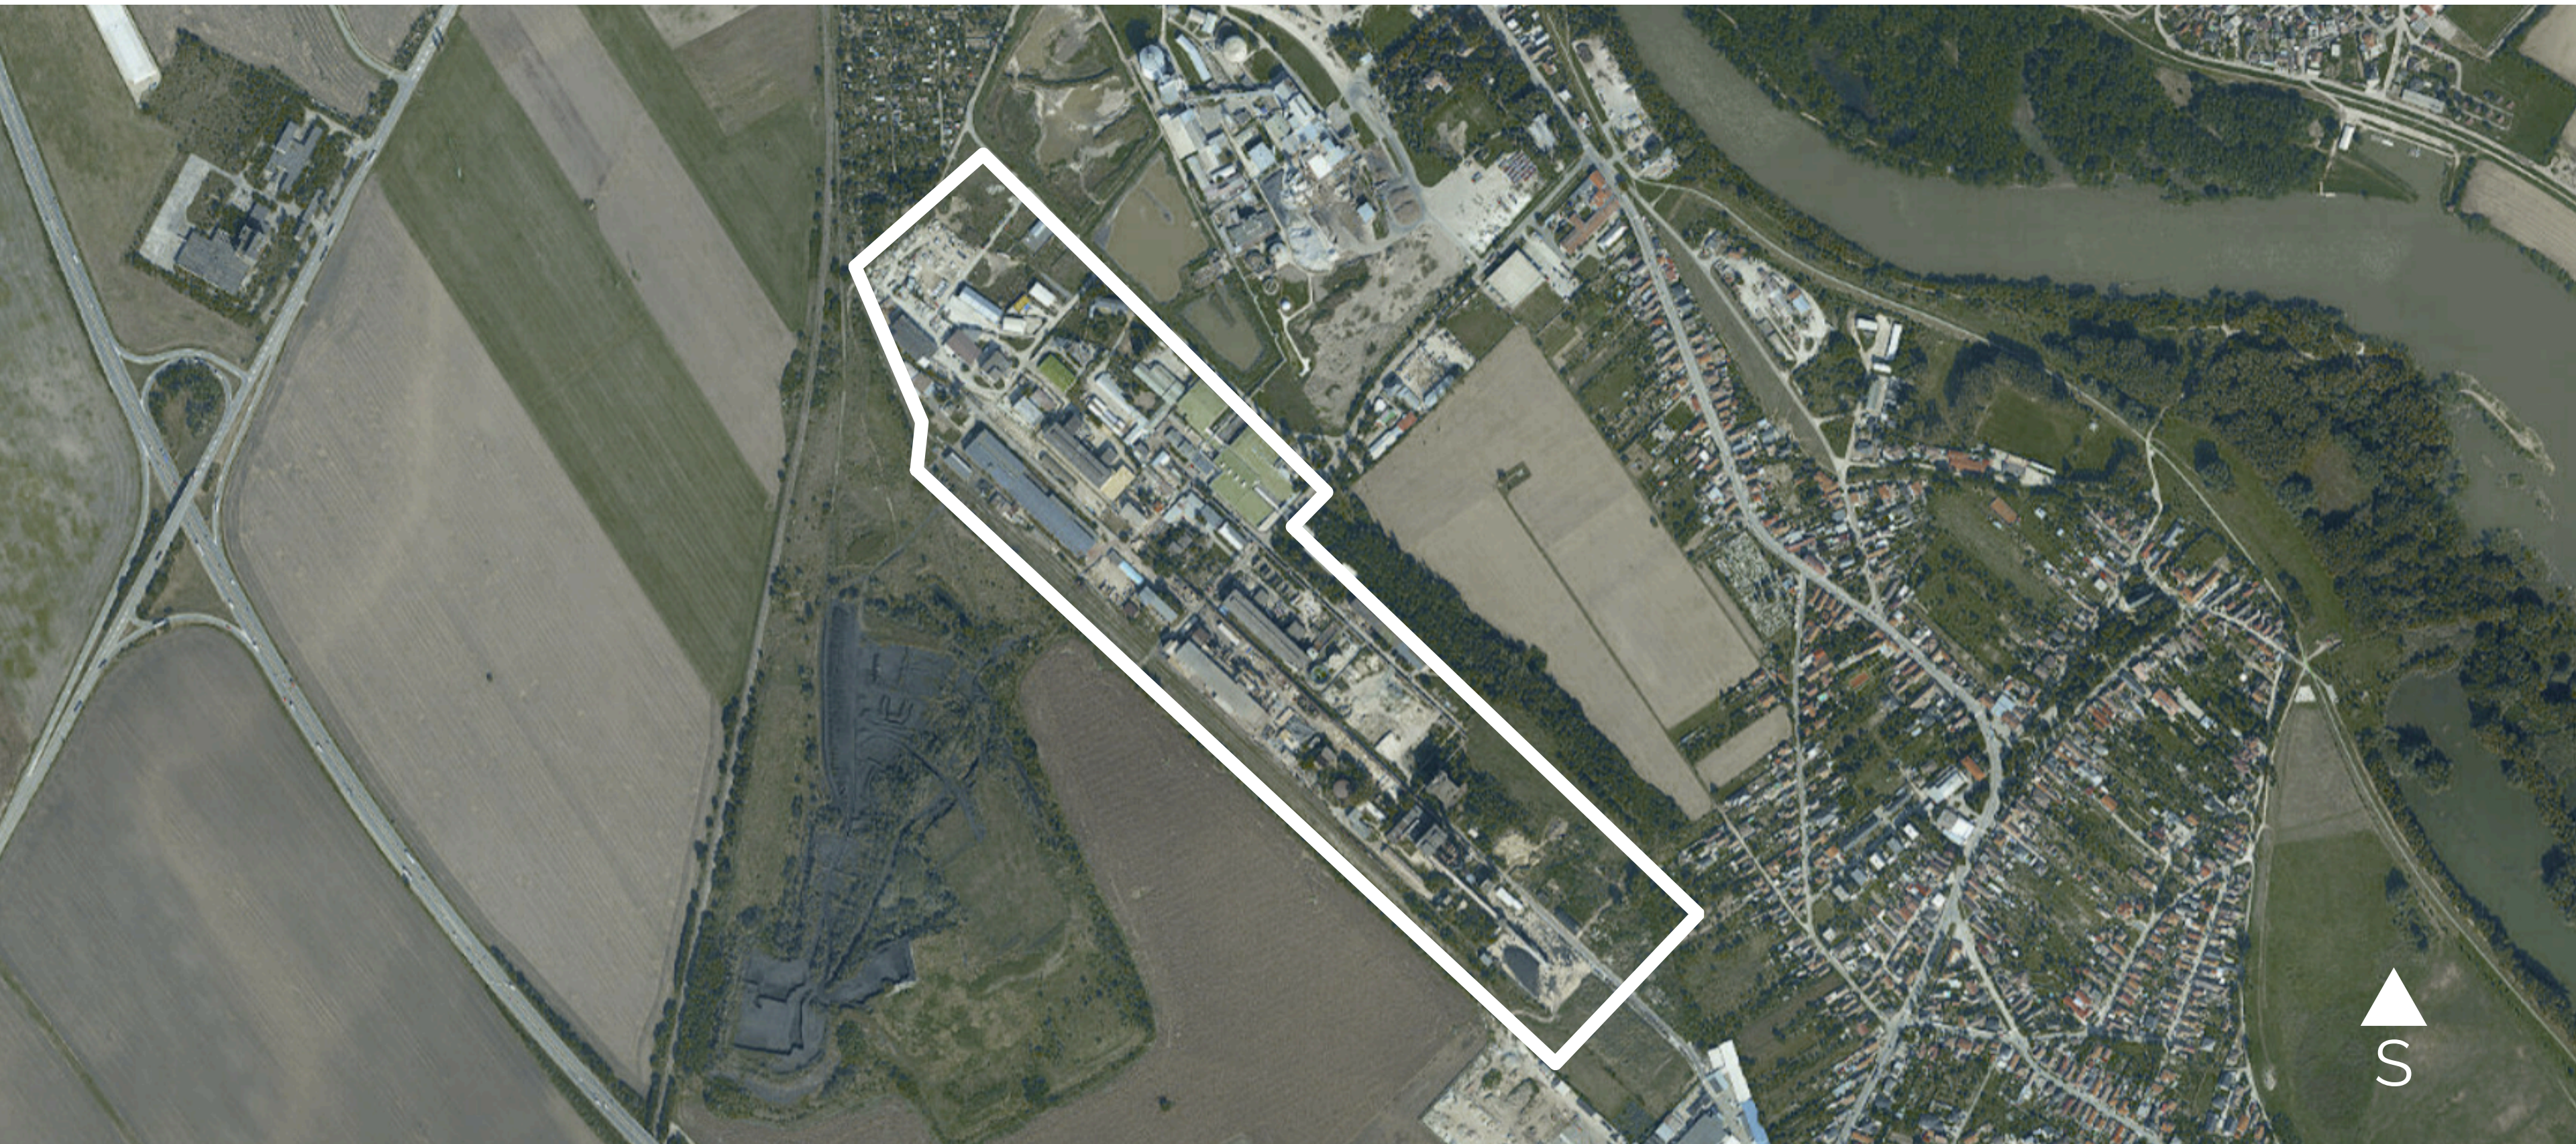

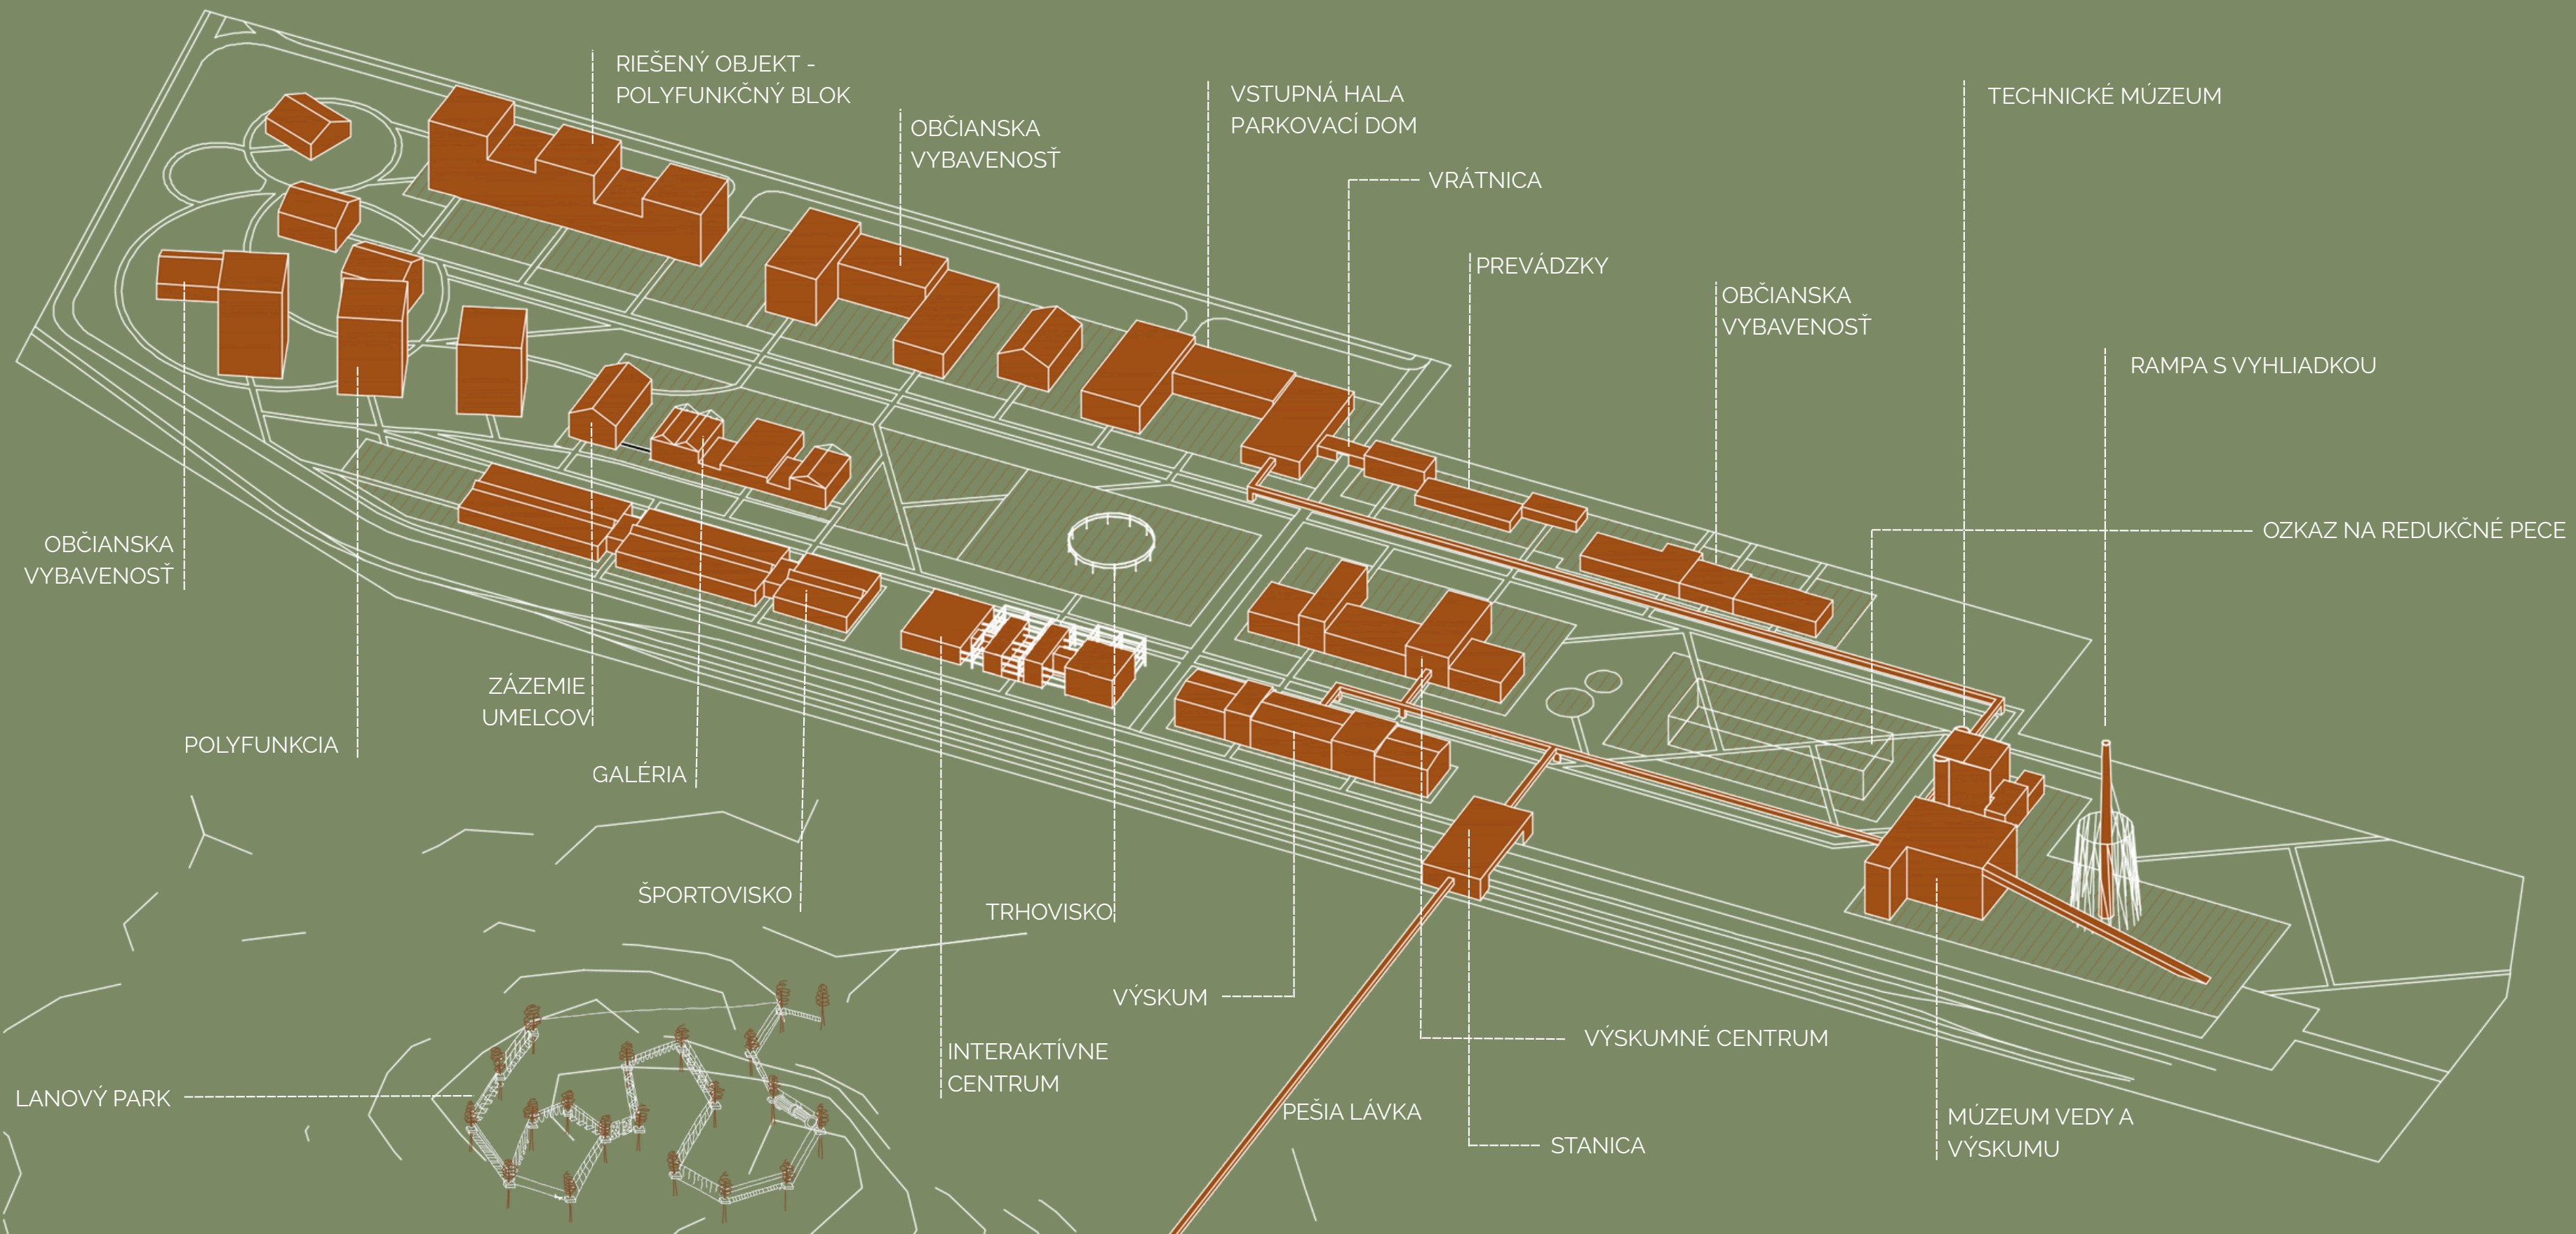

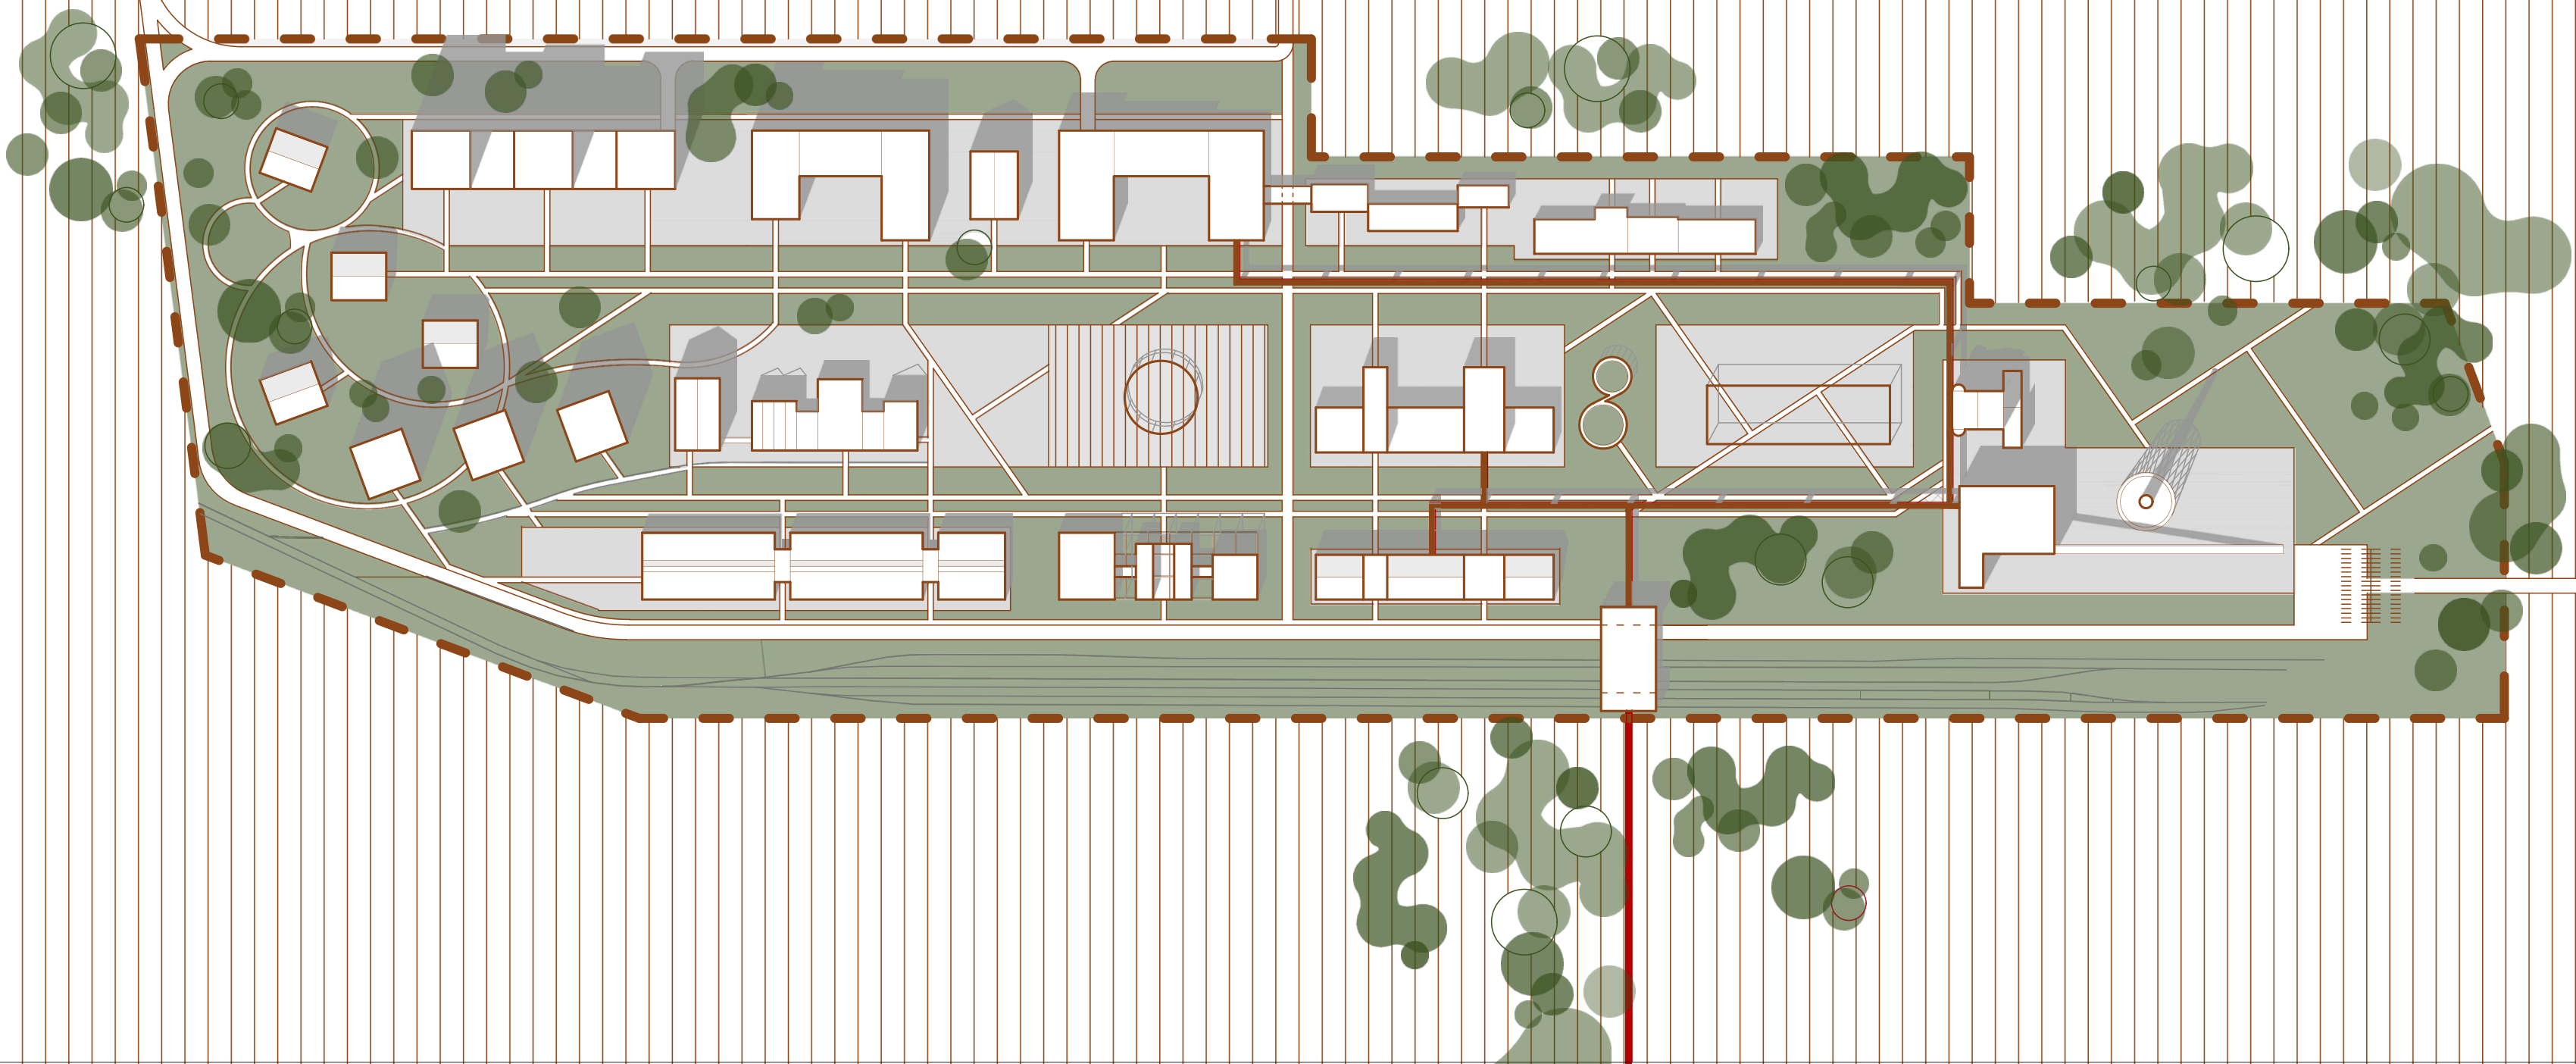

**POLYFUNKCIA
PRINÁŠA ŽIVOT
DO PRIESTORU**

SÚKROMIE

VEREJNOSŤ

BÝVANIE

HOTEL

ADMINISTRATÍVA

KOMUNITA

ŠKÔLKA PARTER

TERASA

COWORKING DET TERASA







KNIŽNICA WORKSHOPY ODDYCHOVNÁ




DET KAVIAREN


VSTUP

HOTEL GASTRO

KAVIAREN

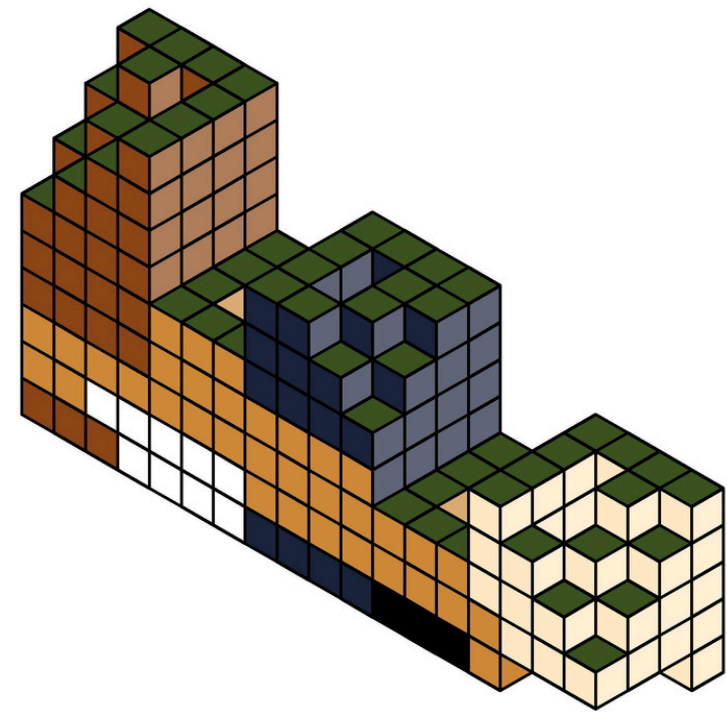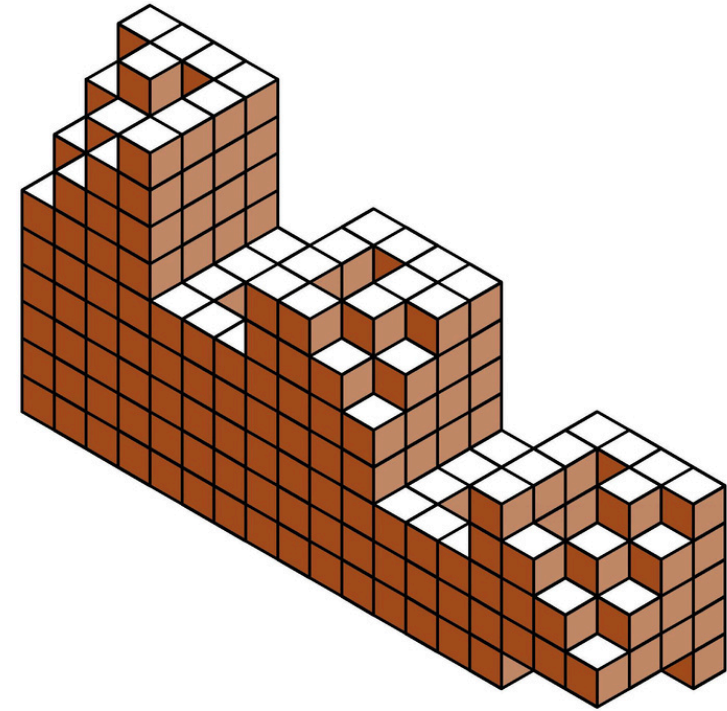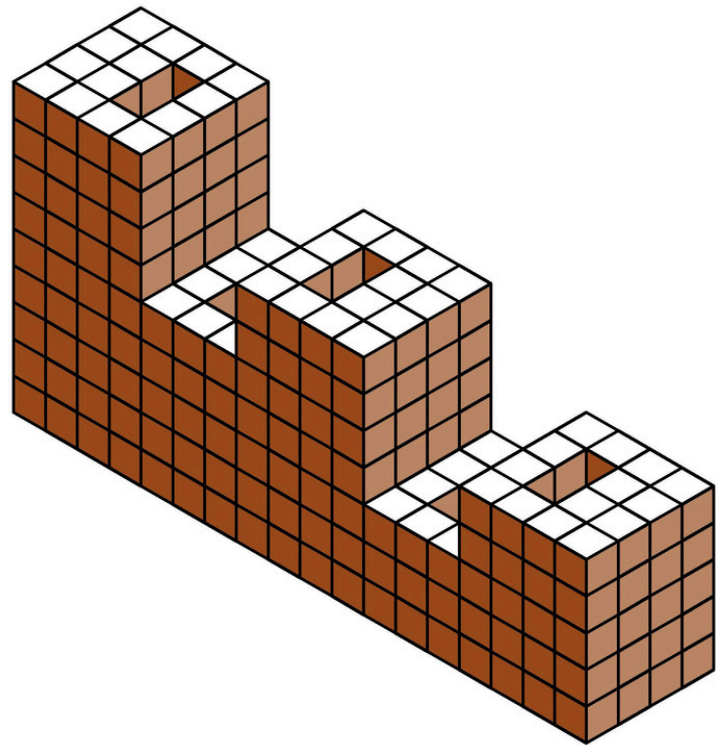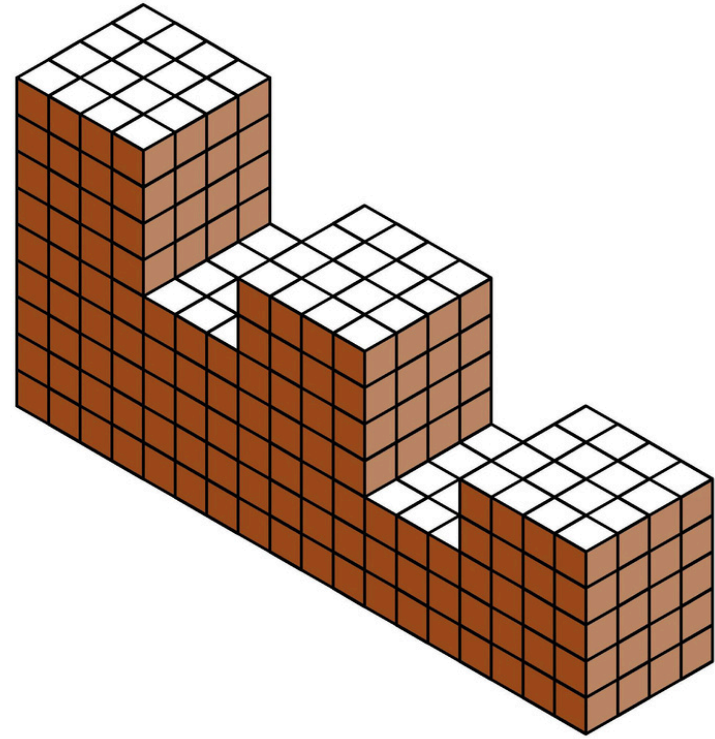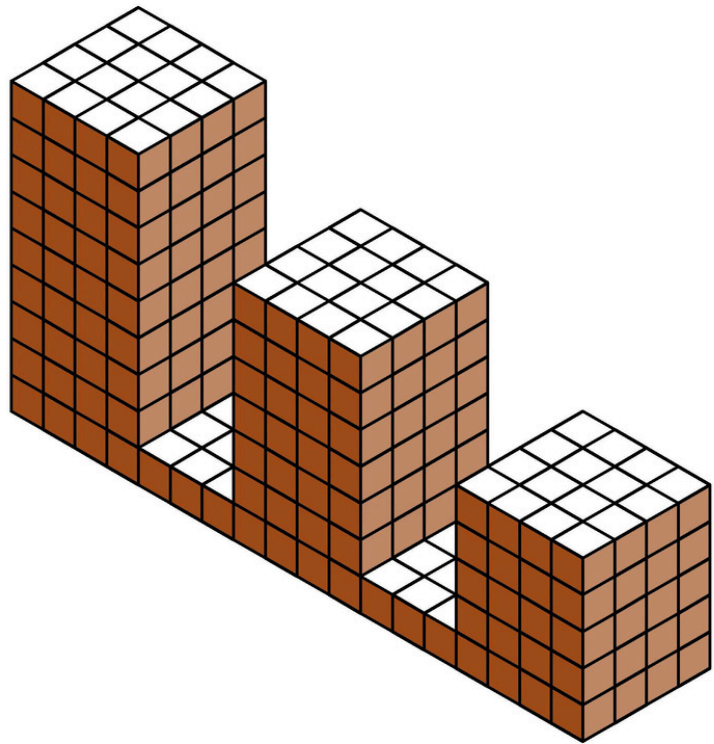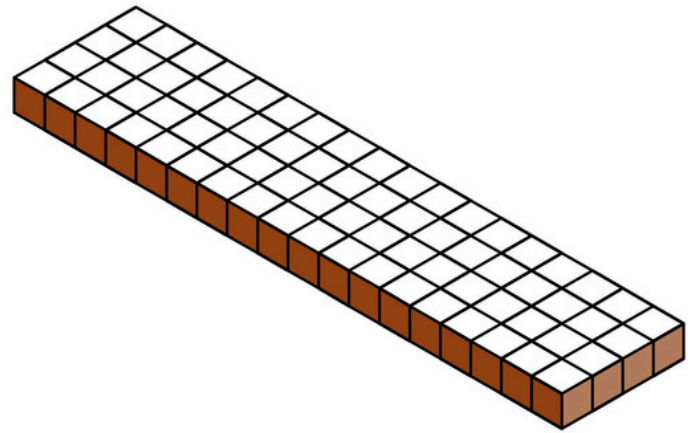

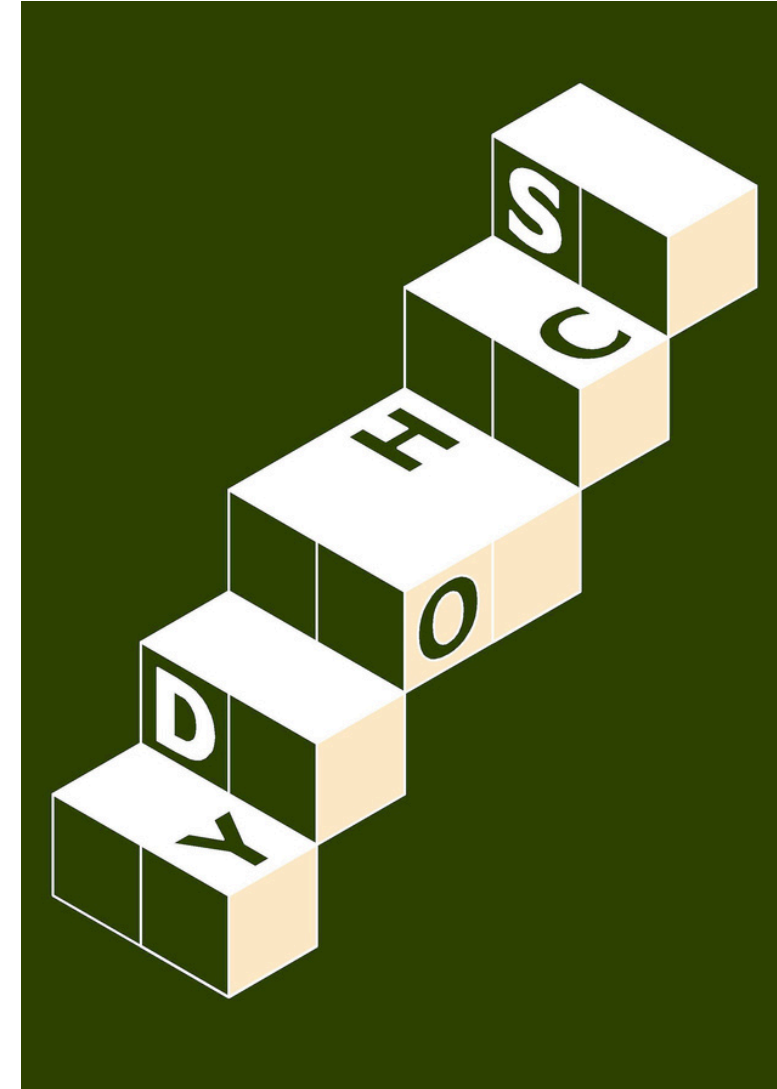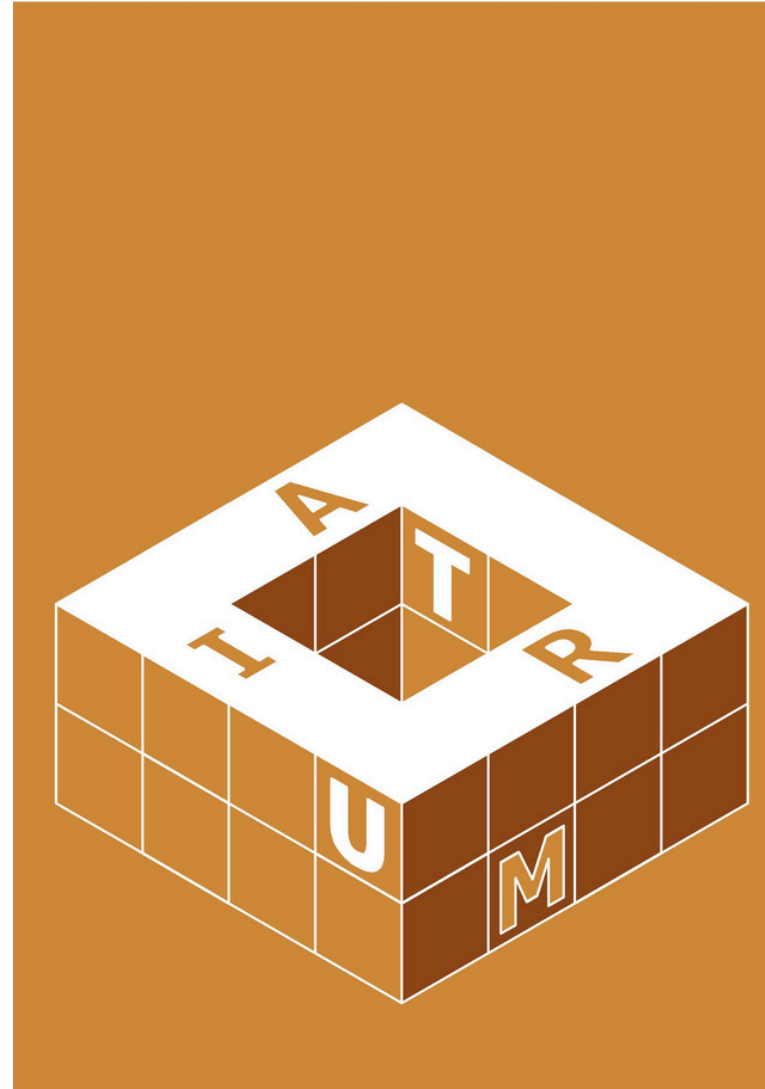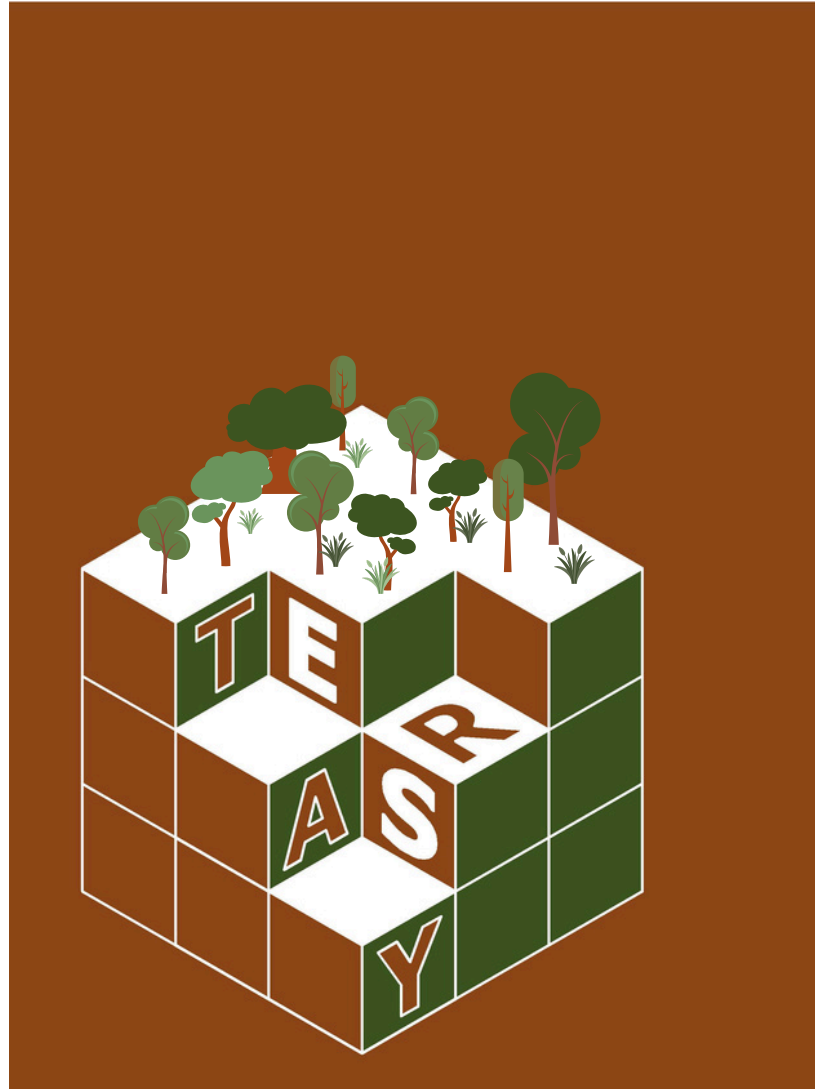

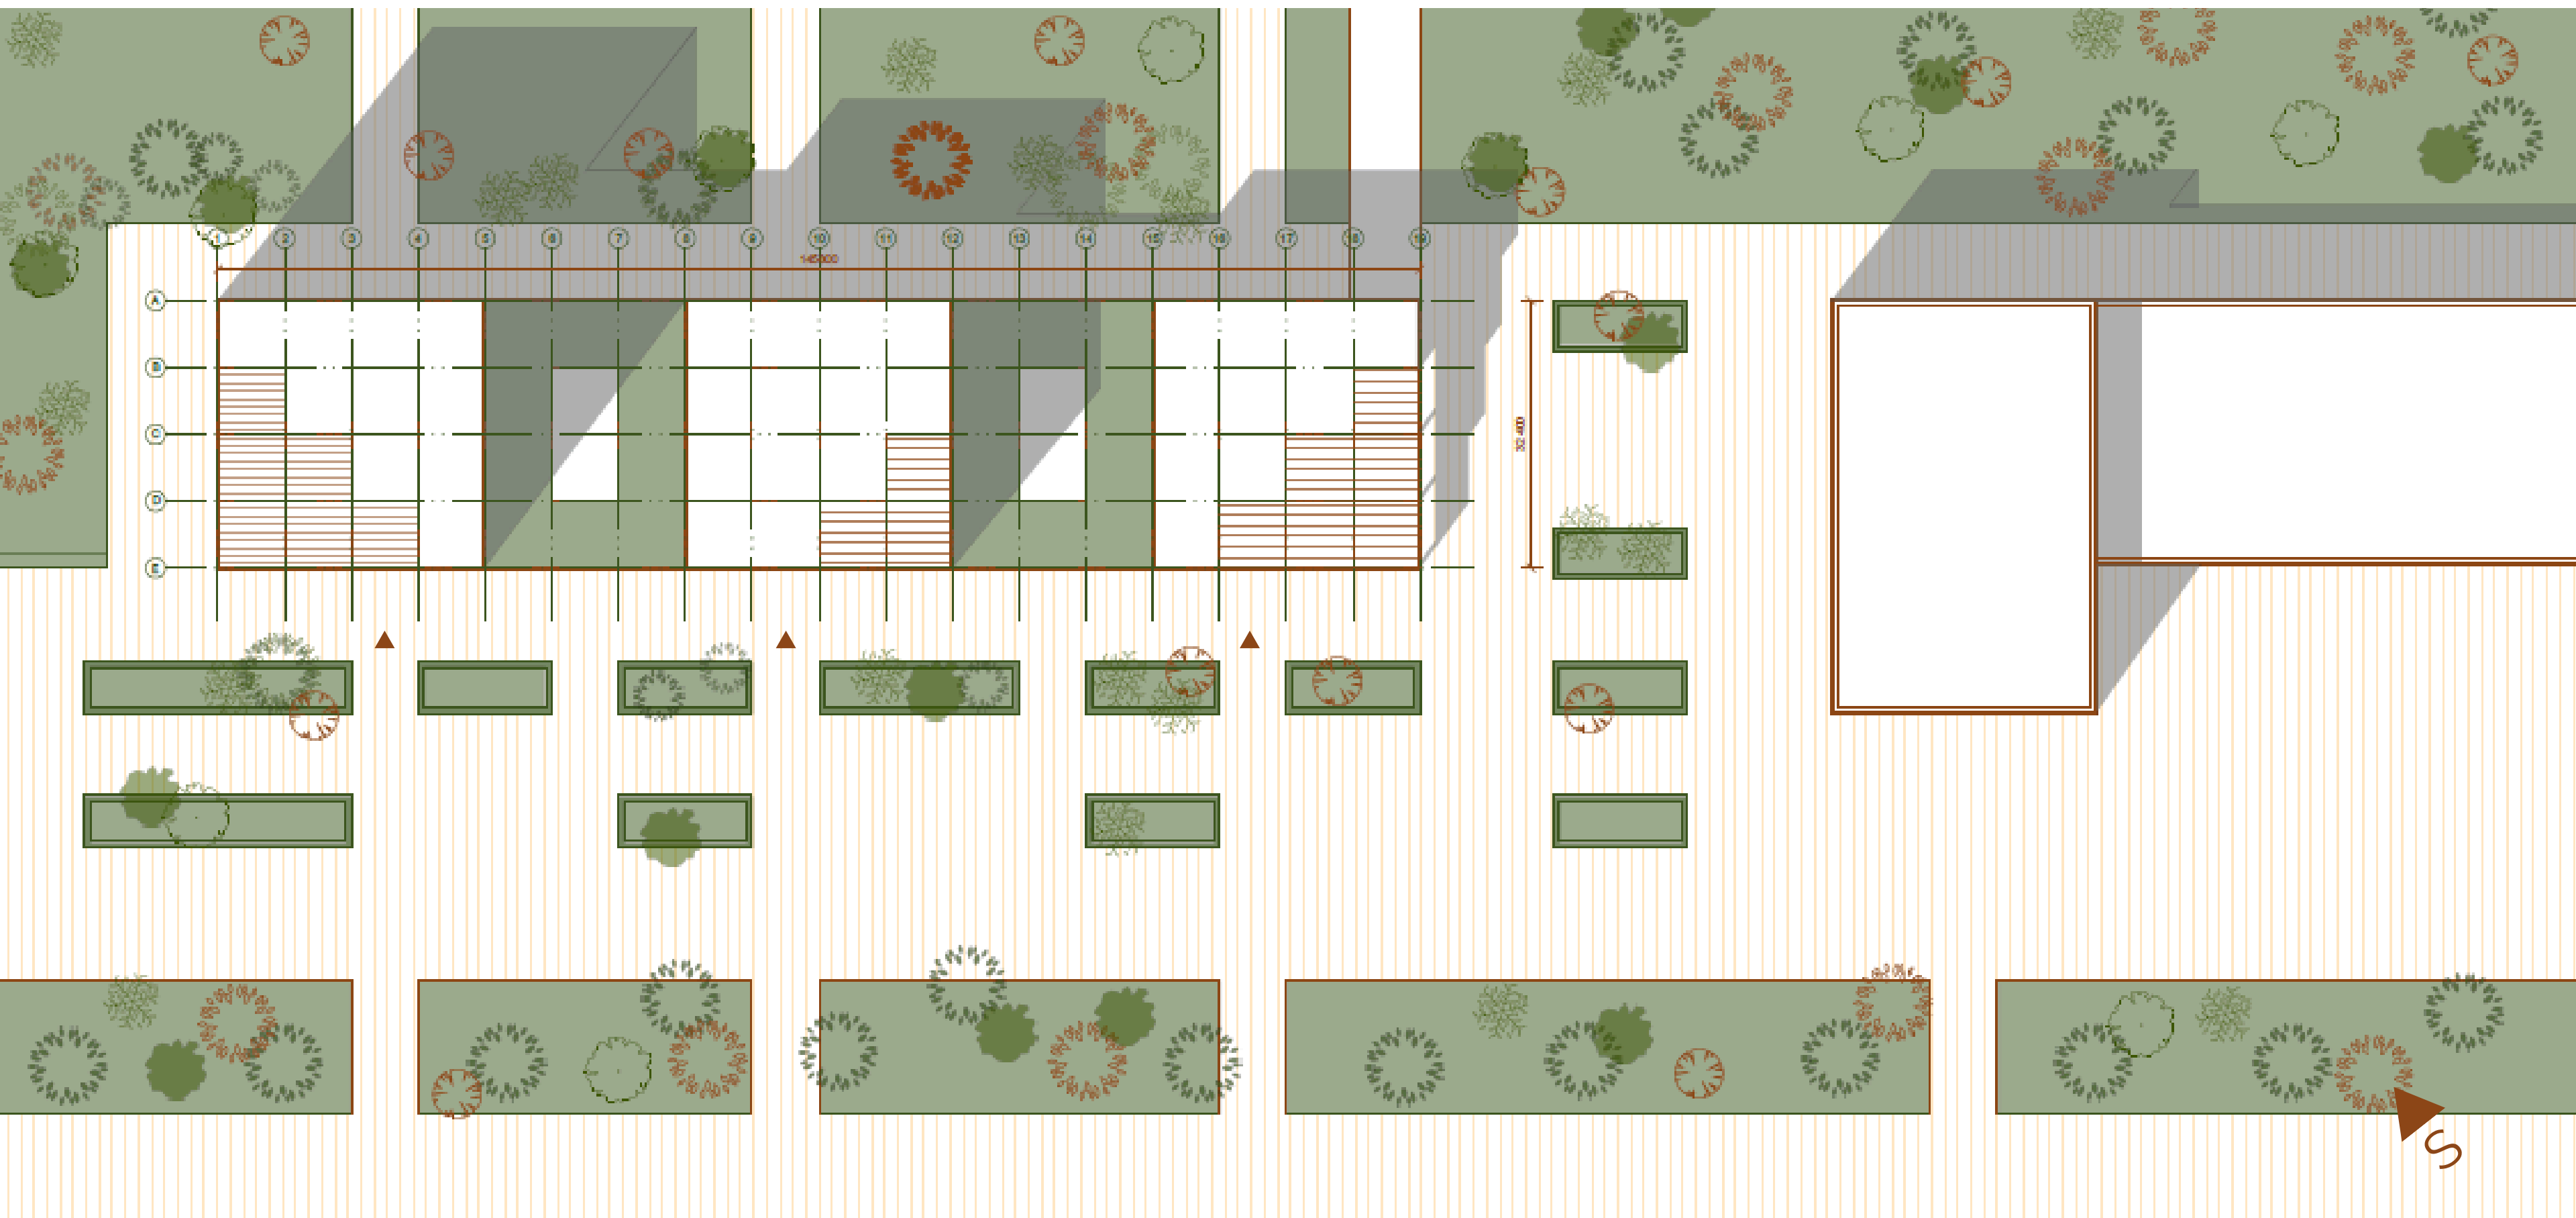



32 400

145800

8 100

16 200

24 300


24 300


16 200


8 100


32 400


S

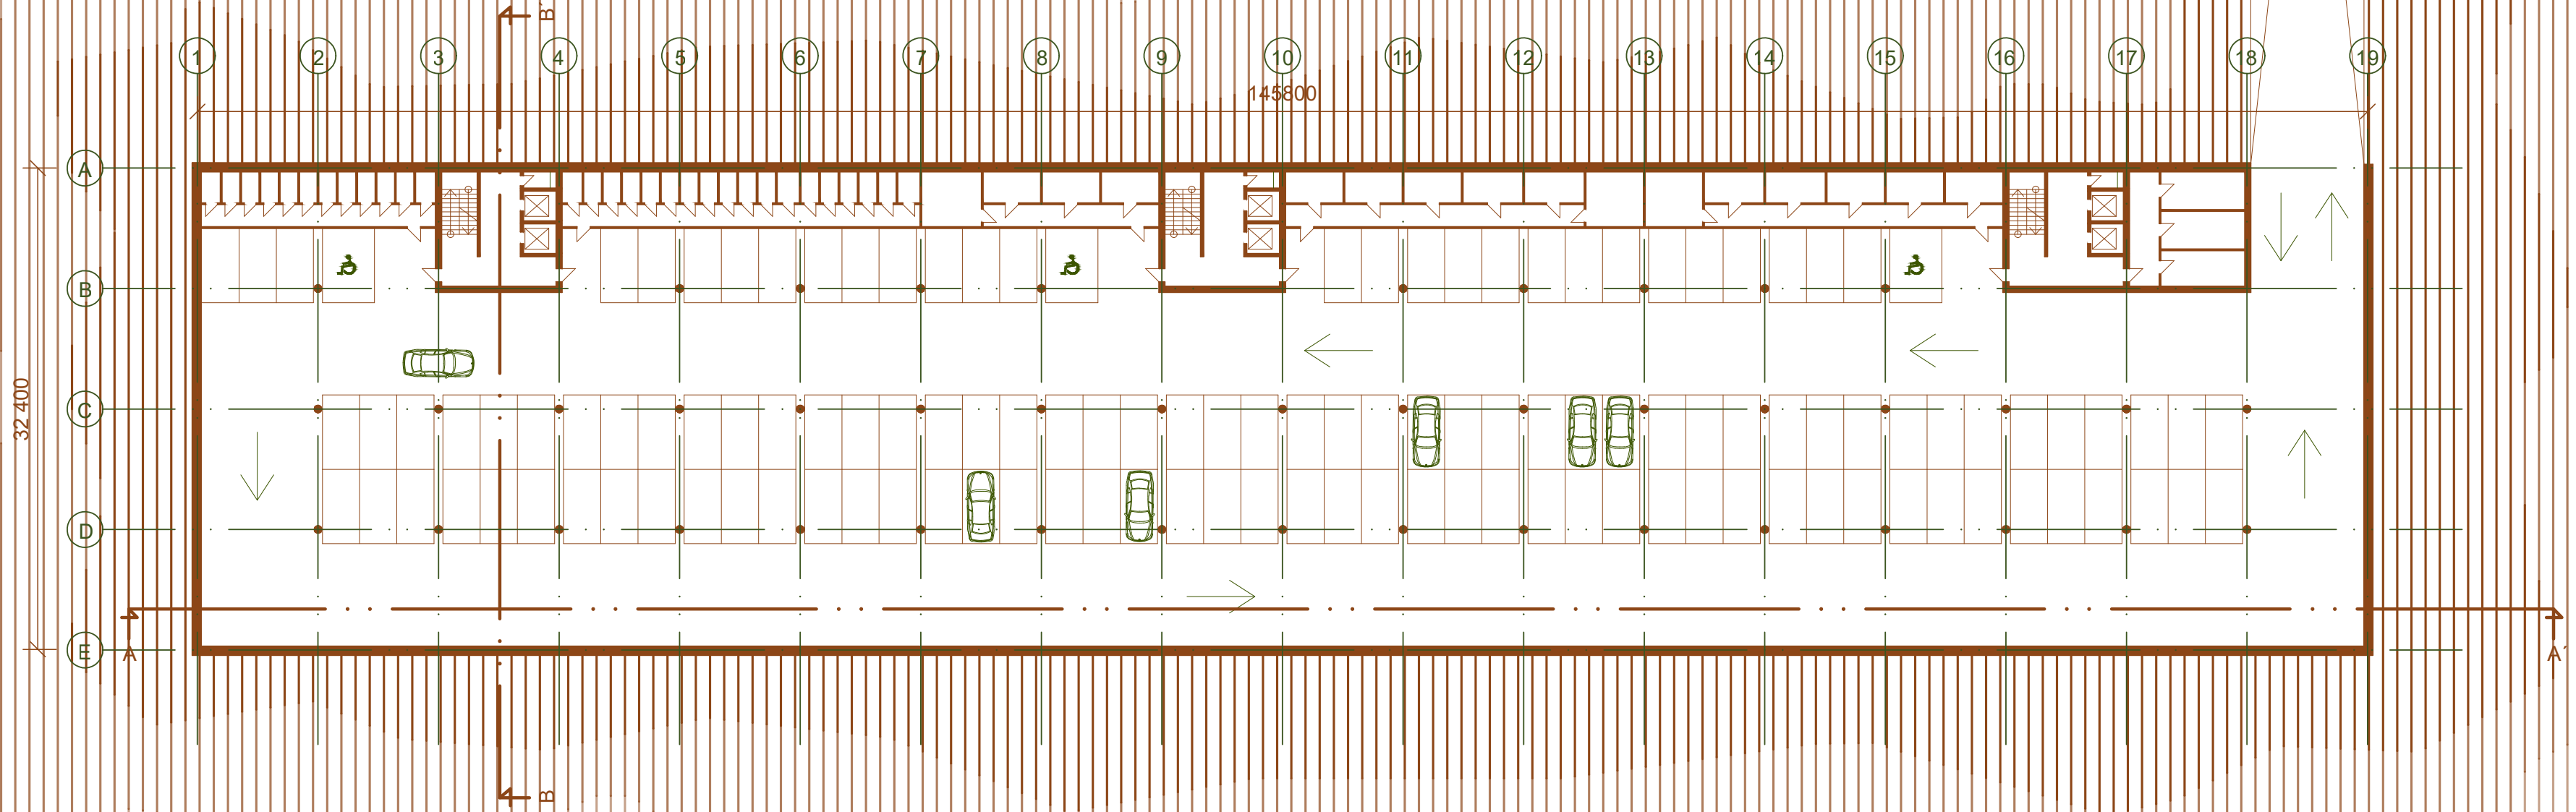


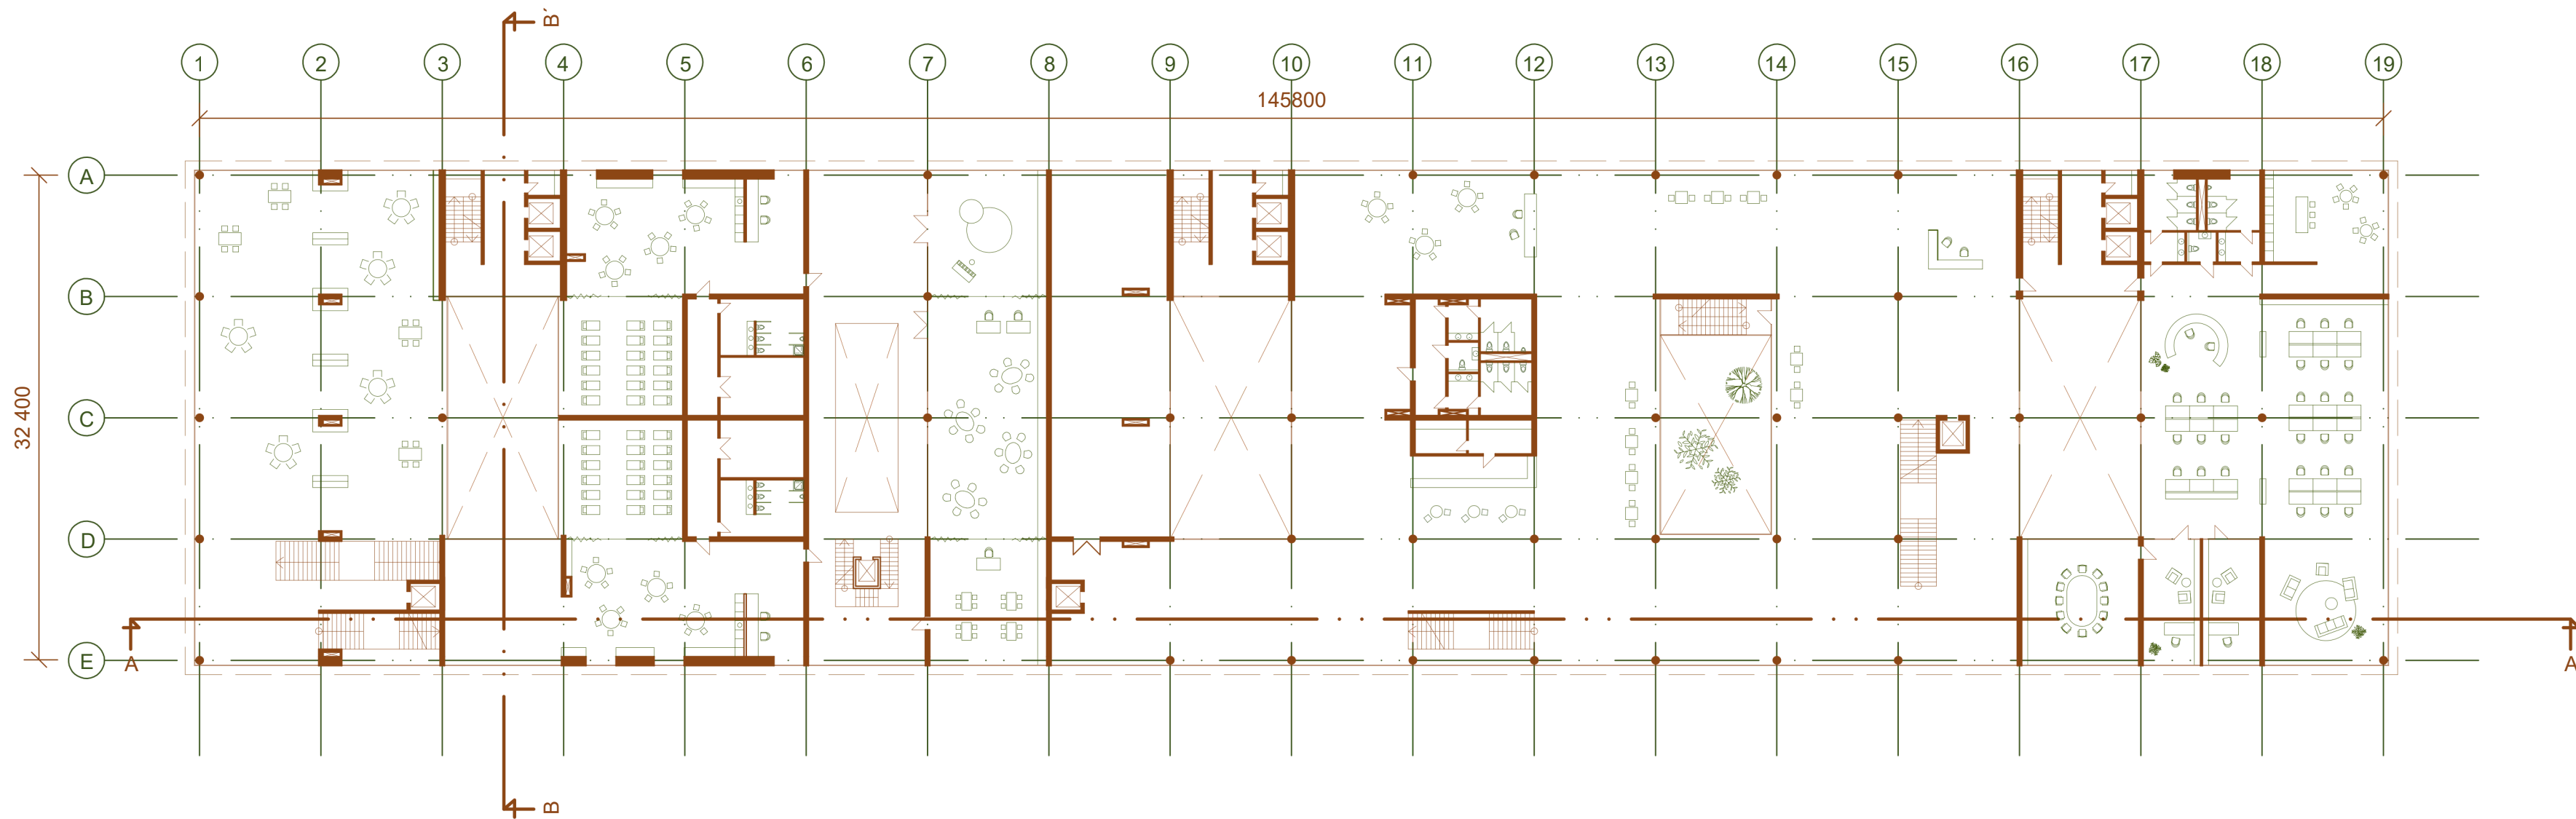

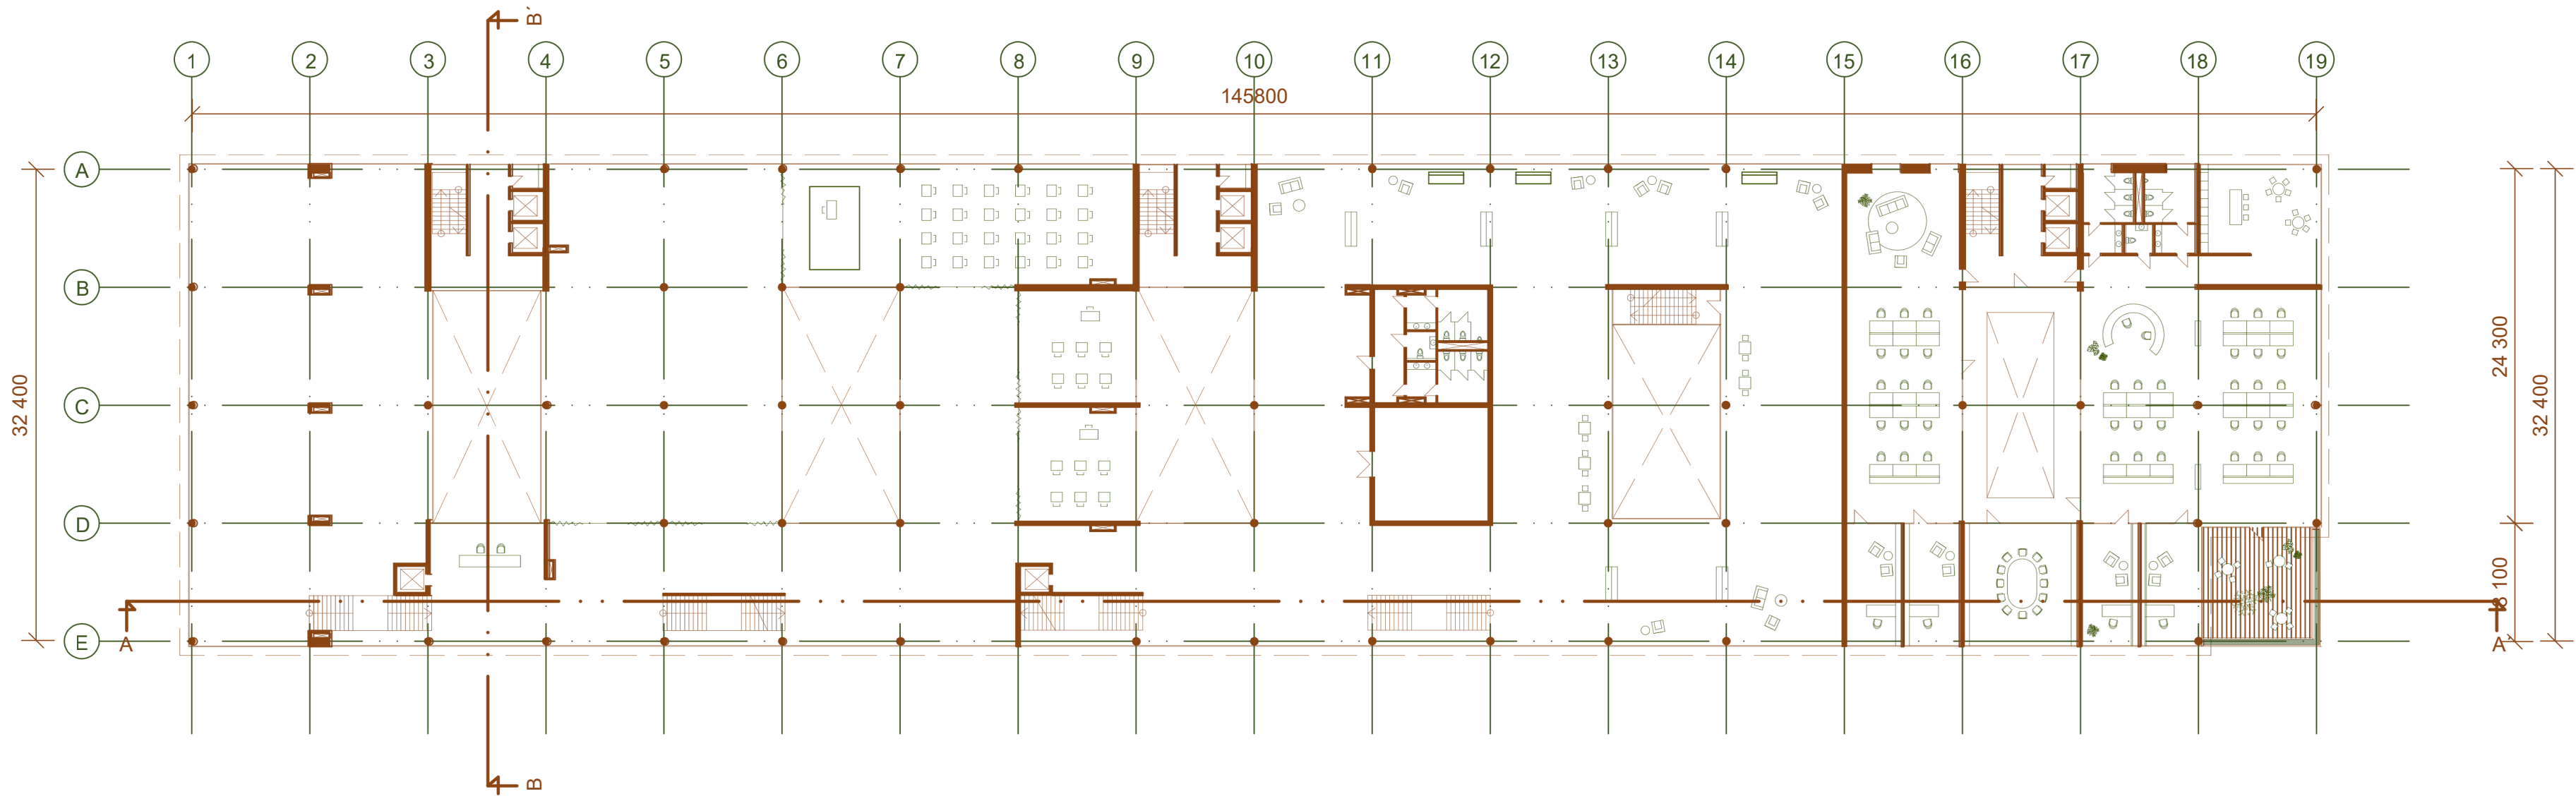


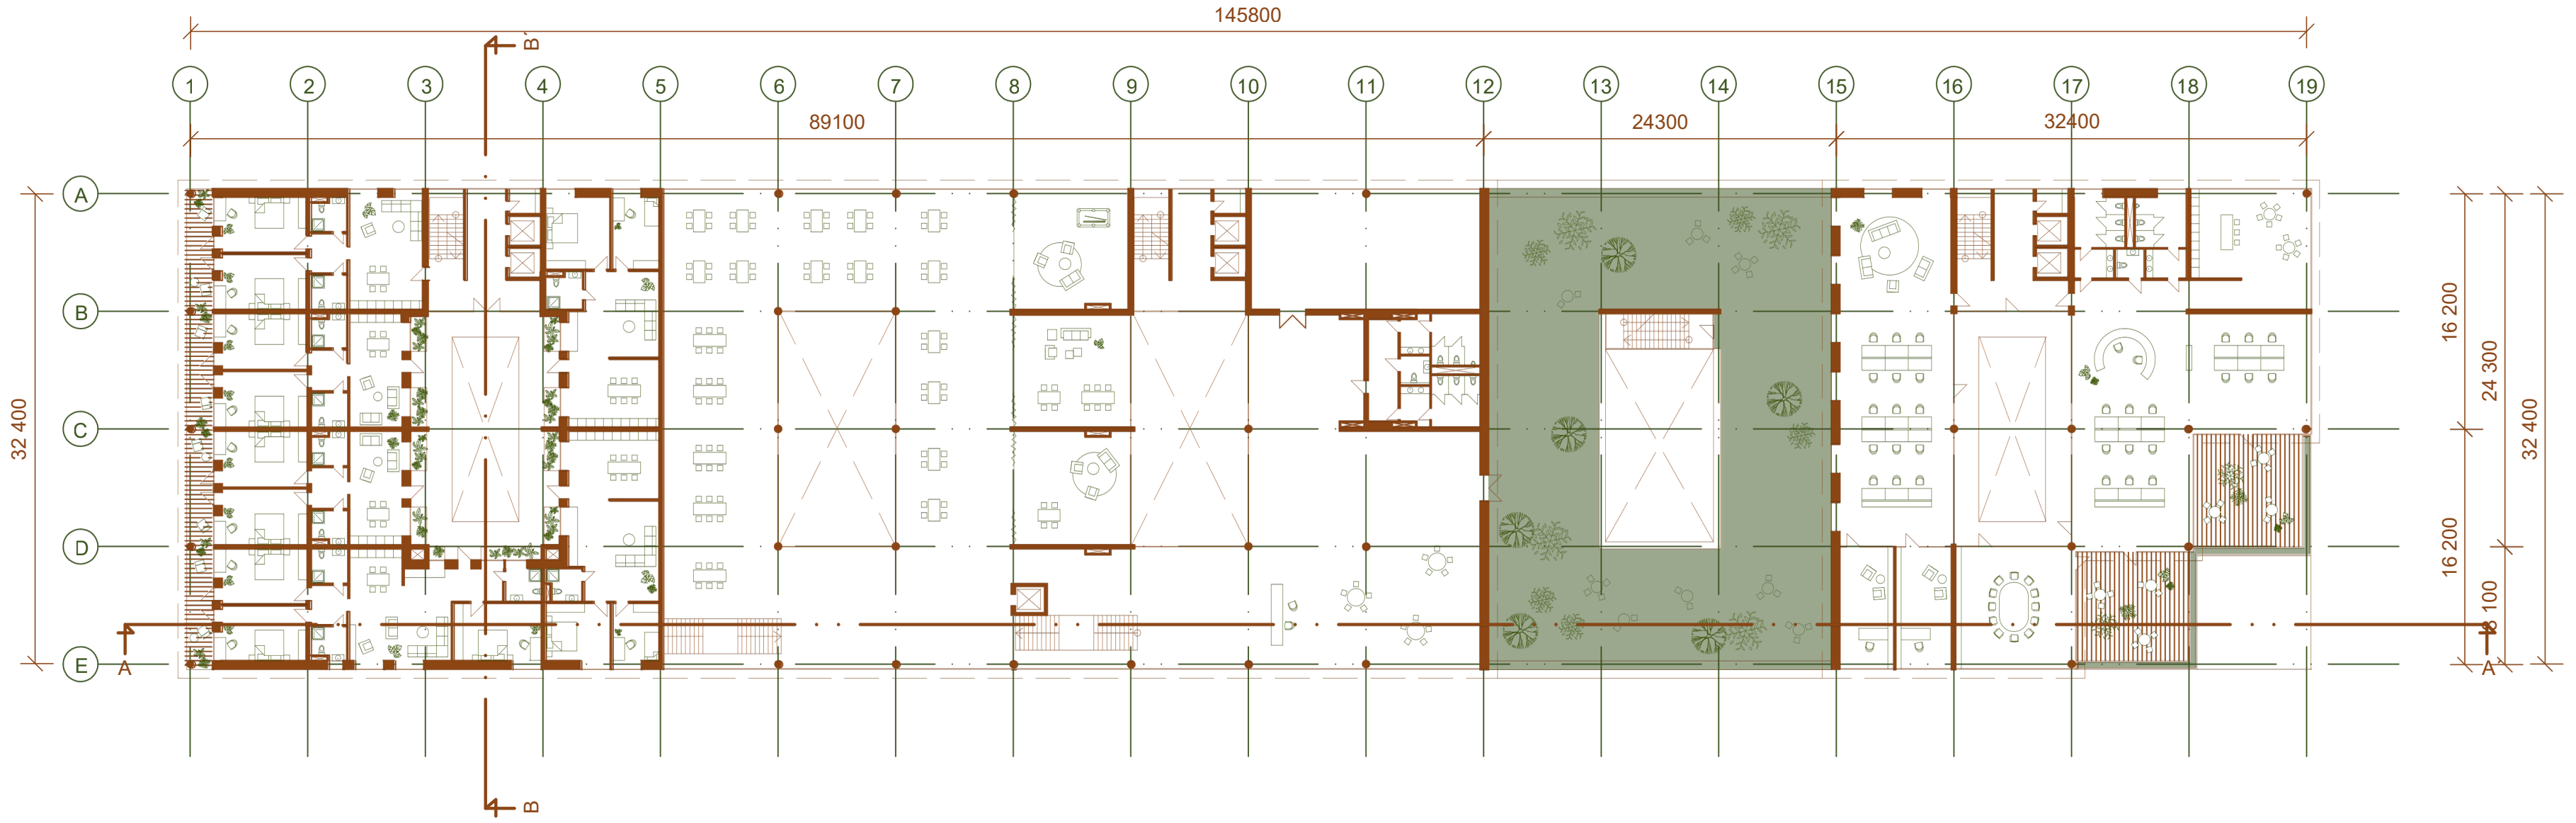


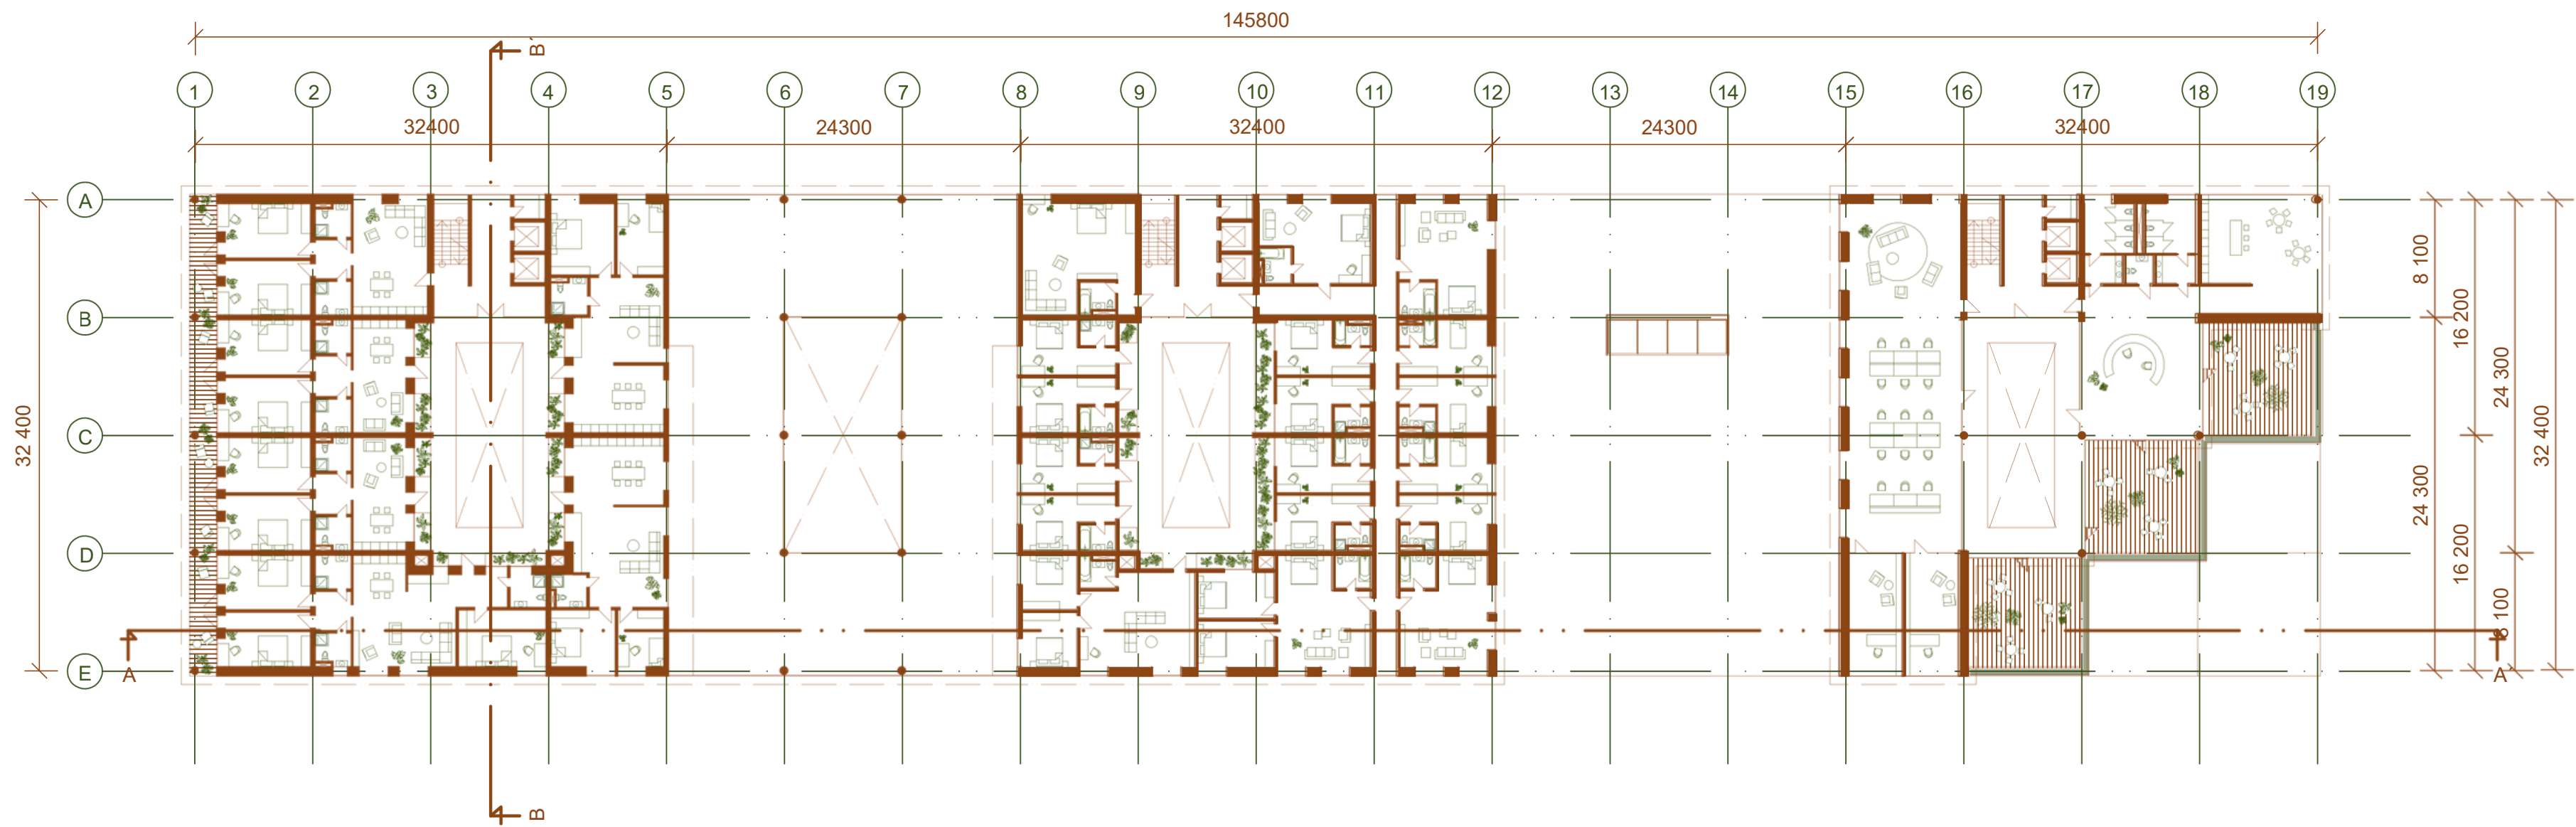

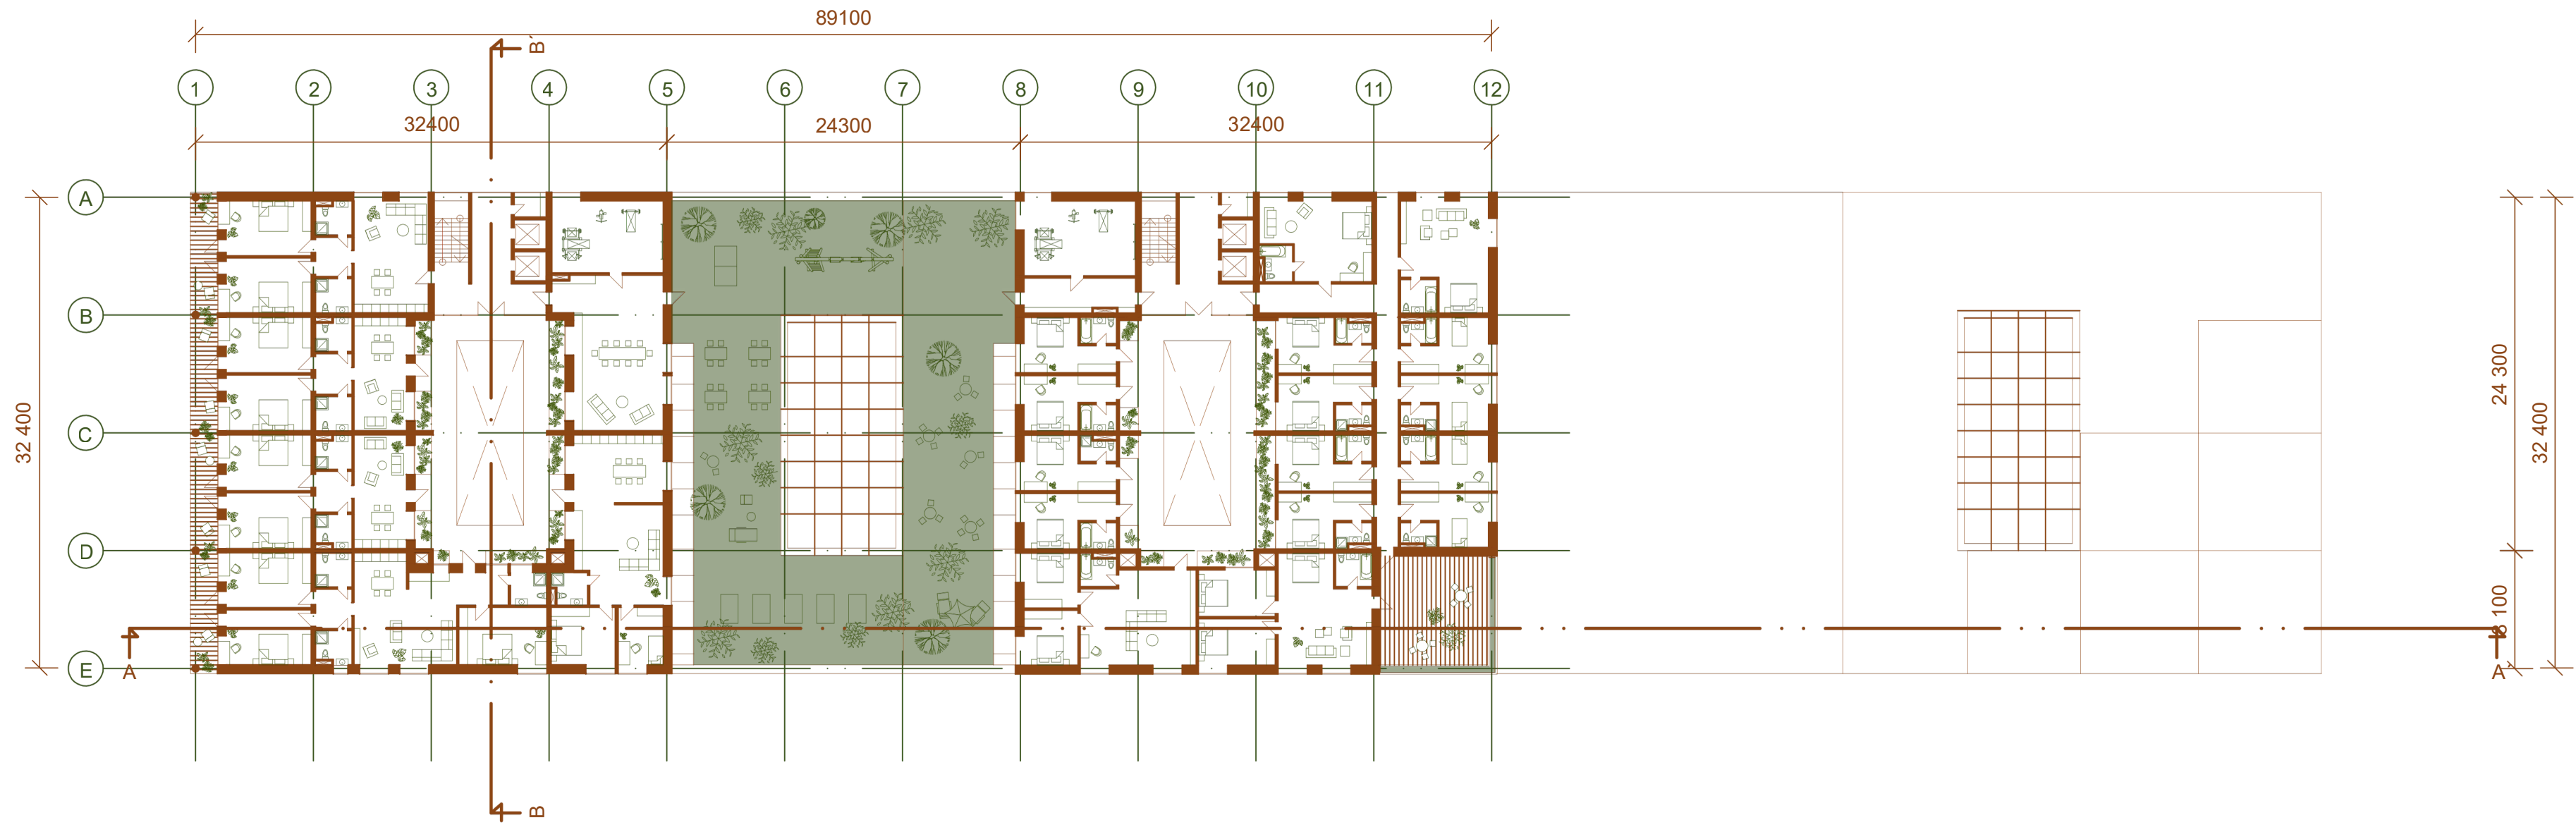




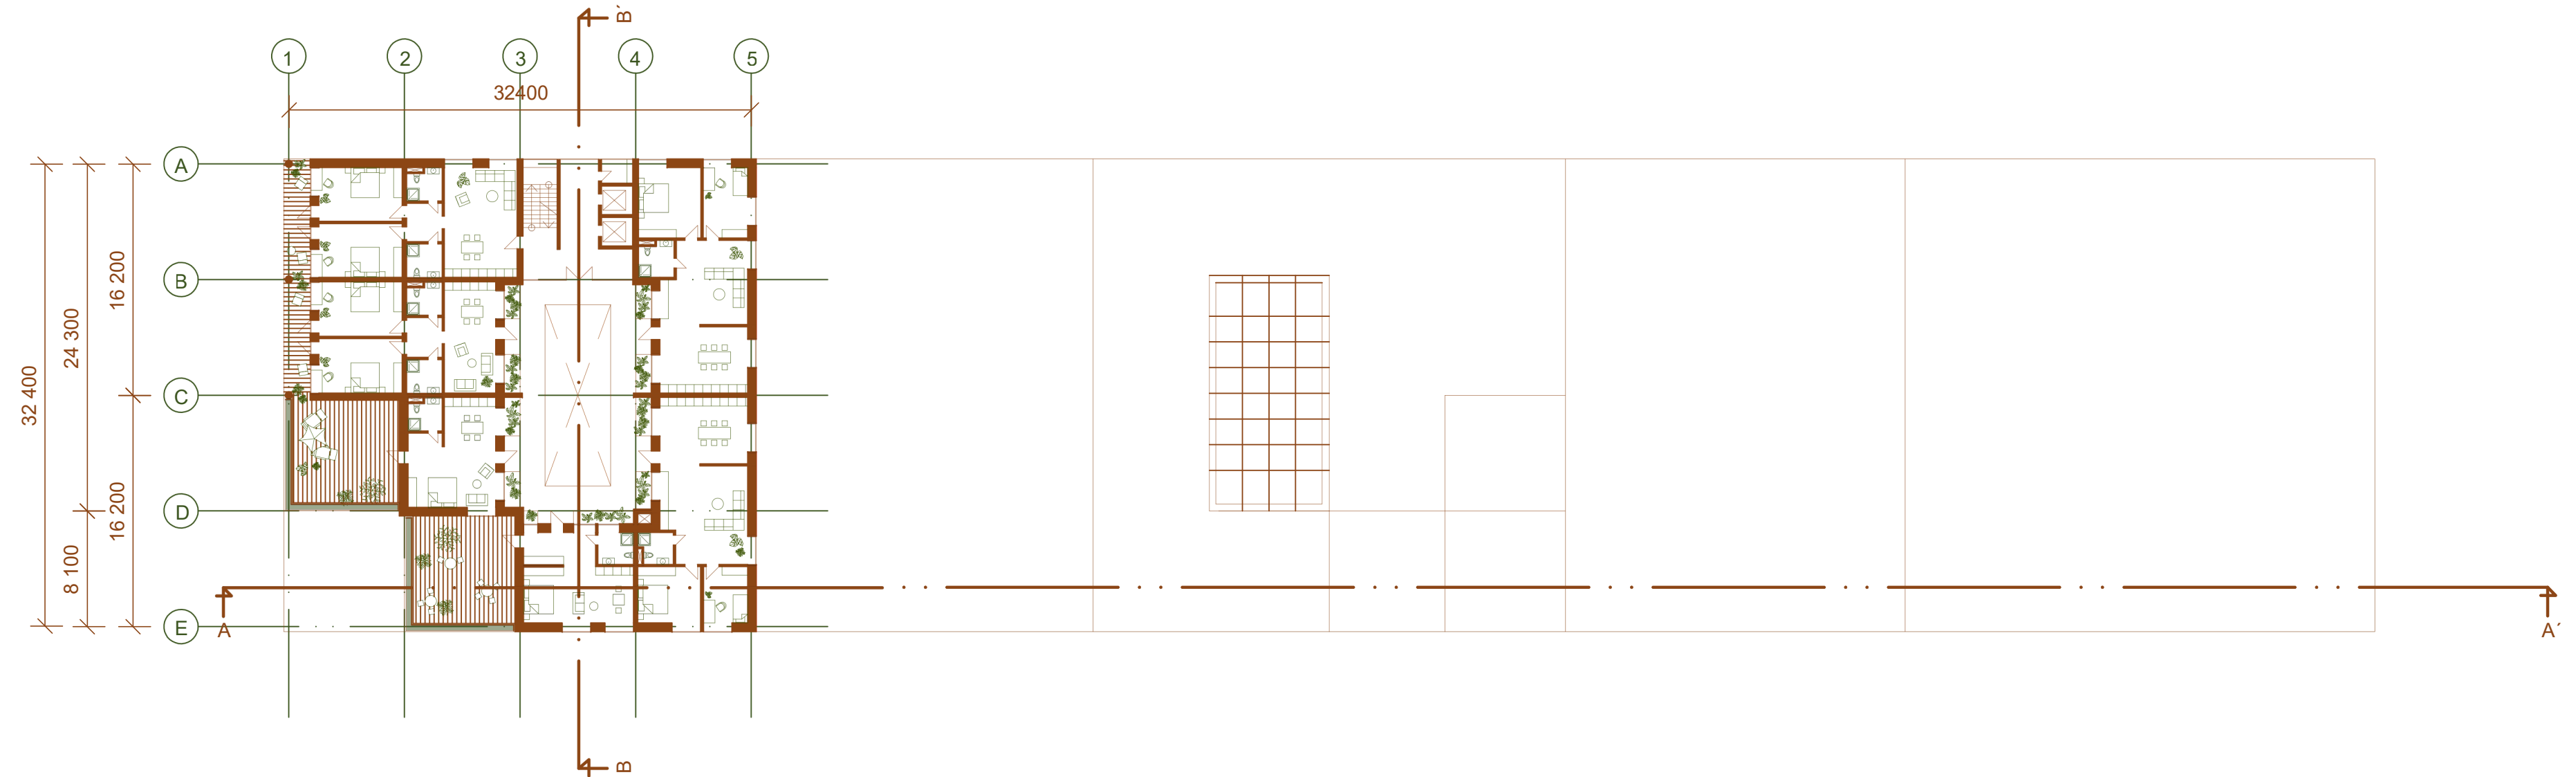


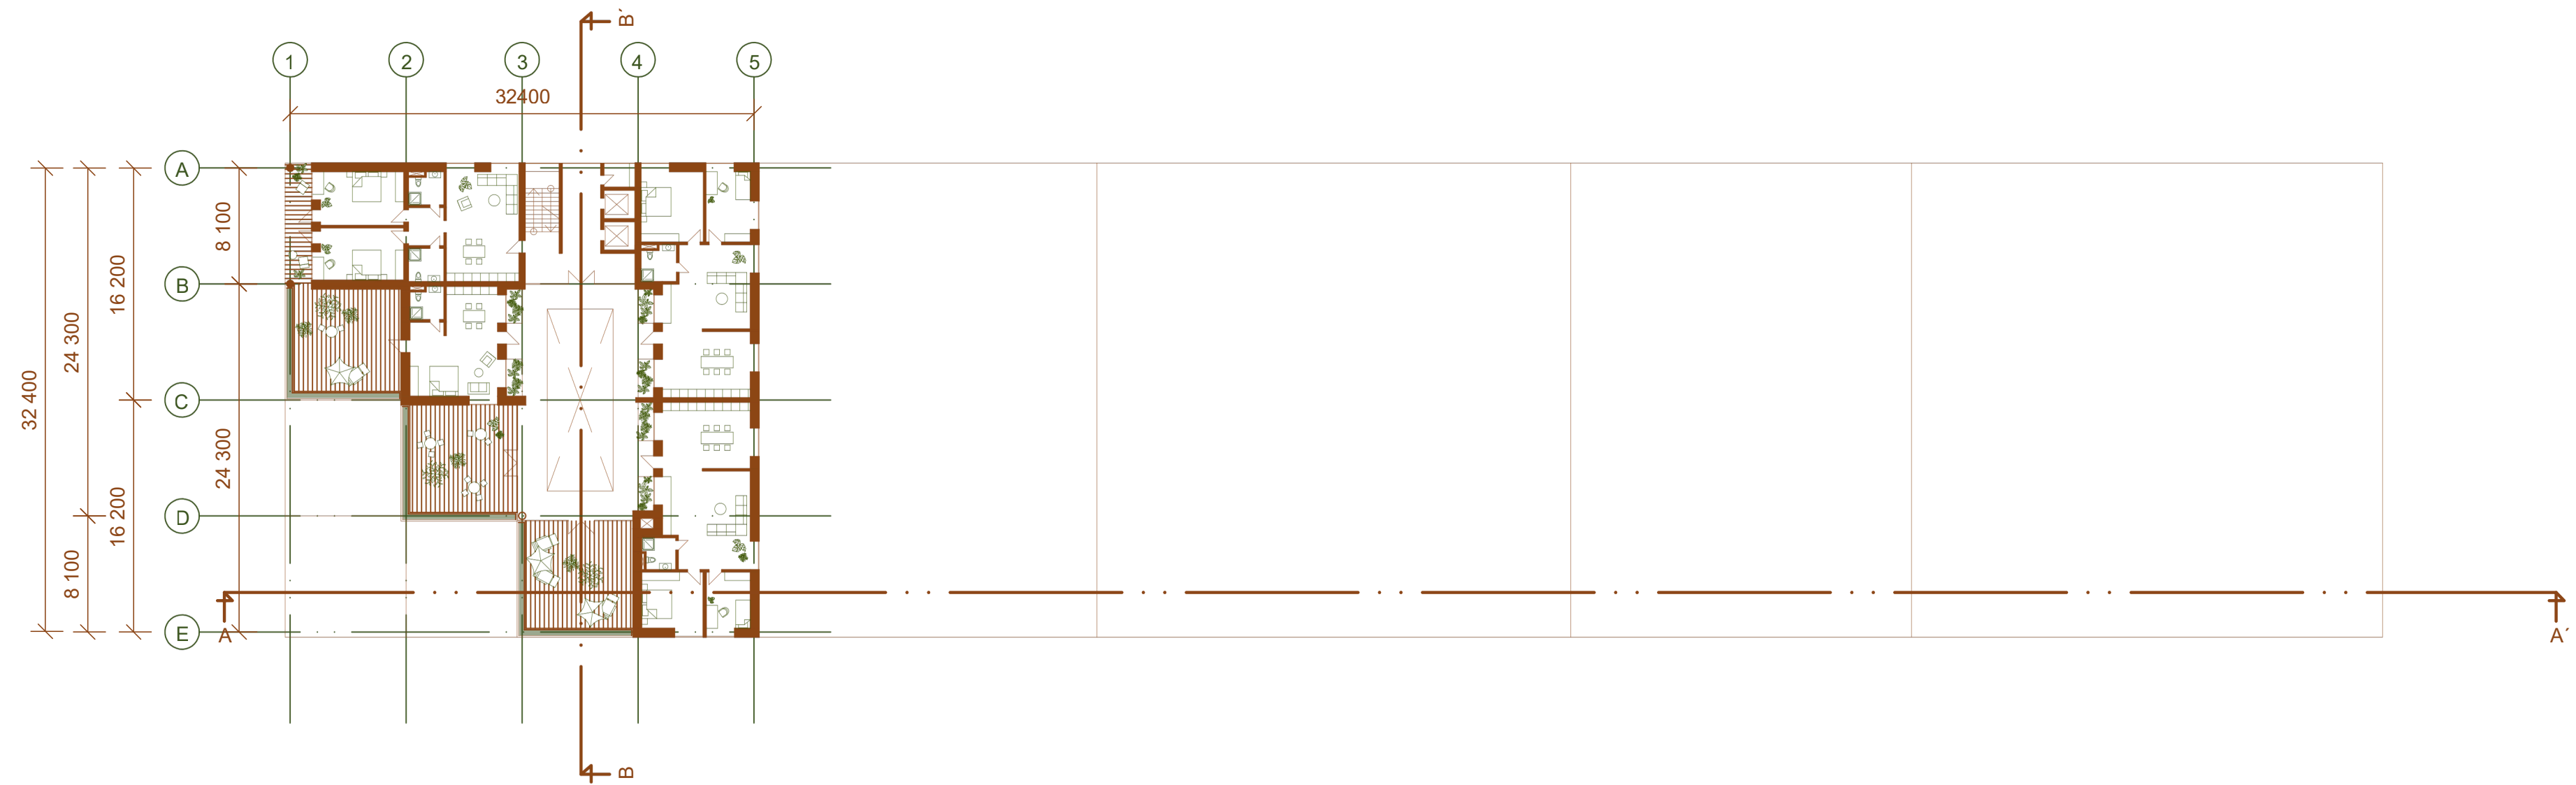

B1

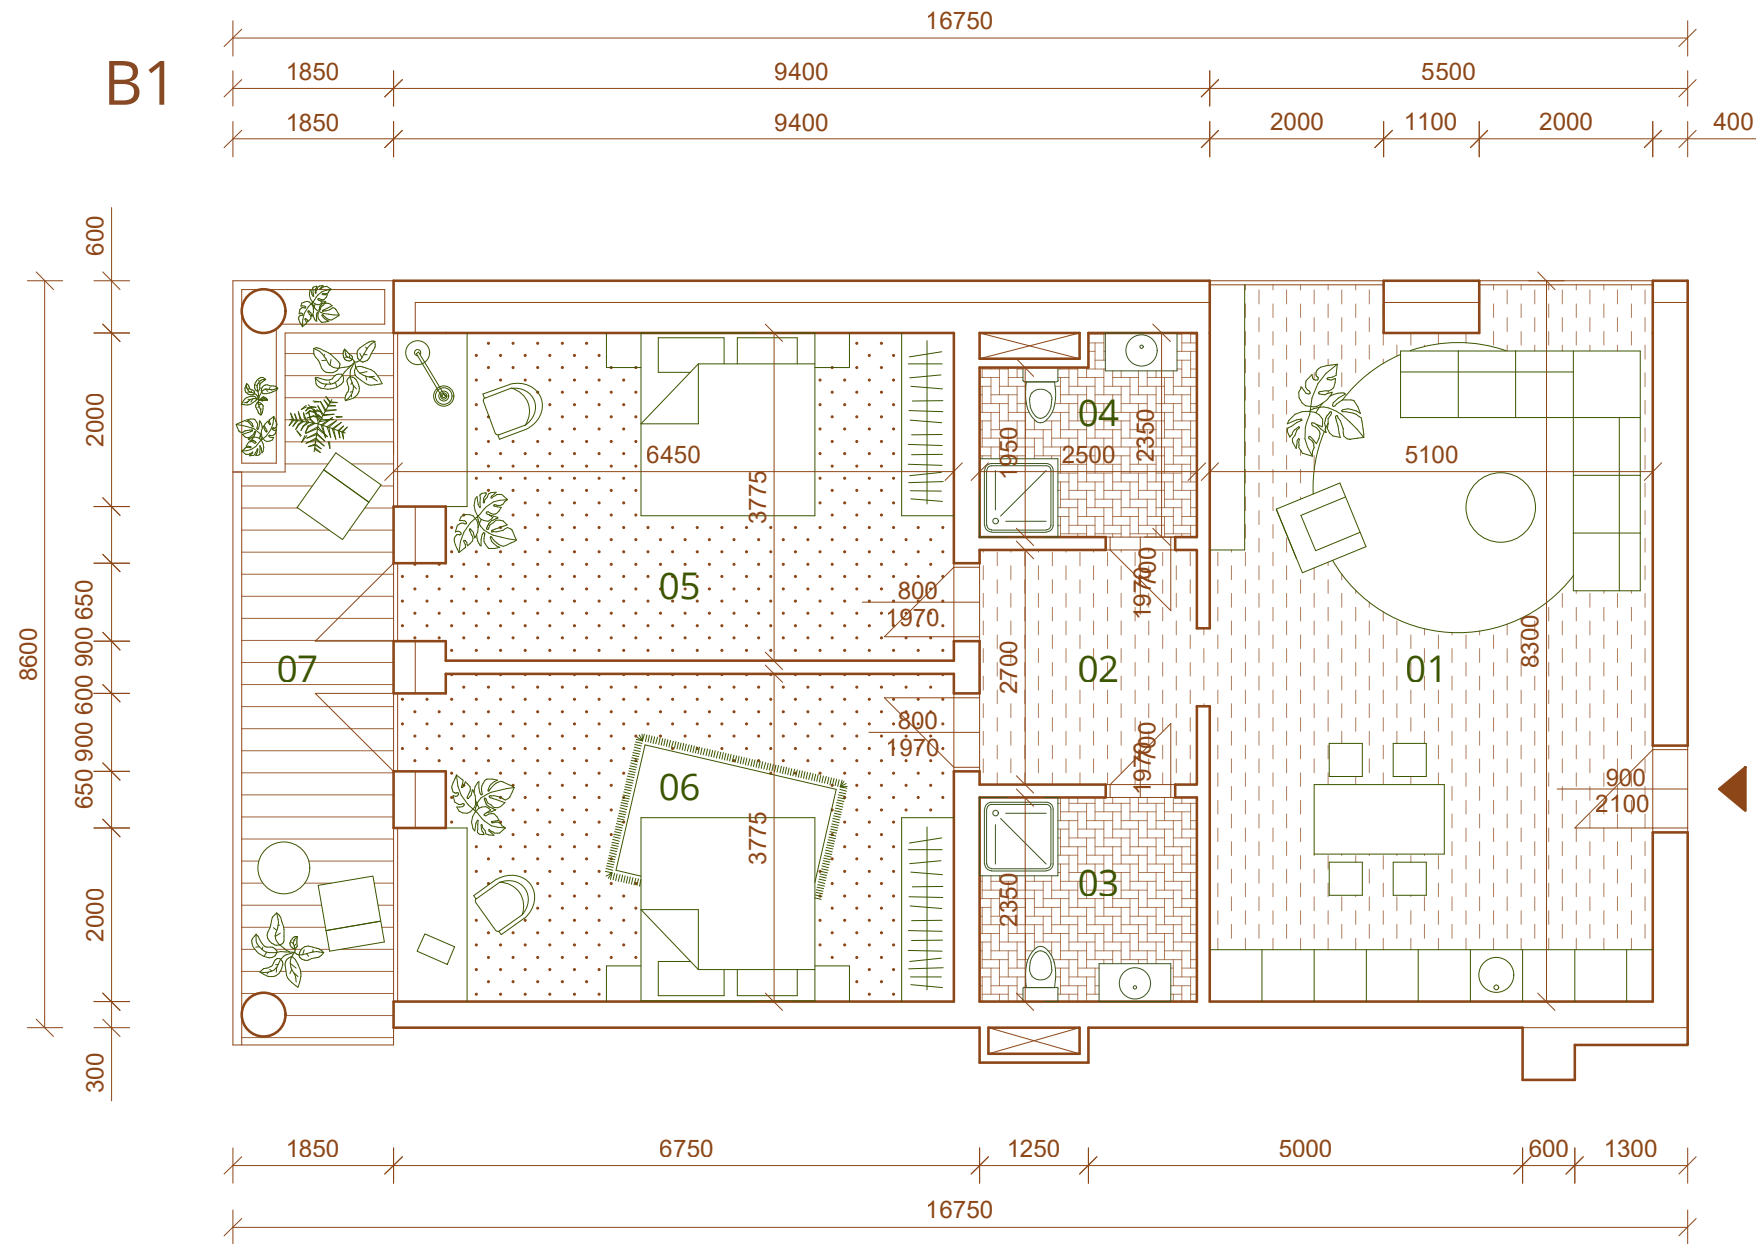

B2

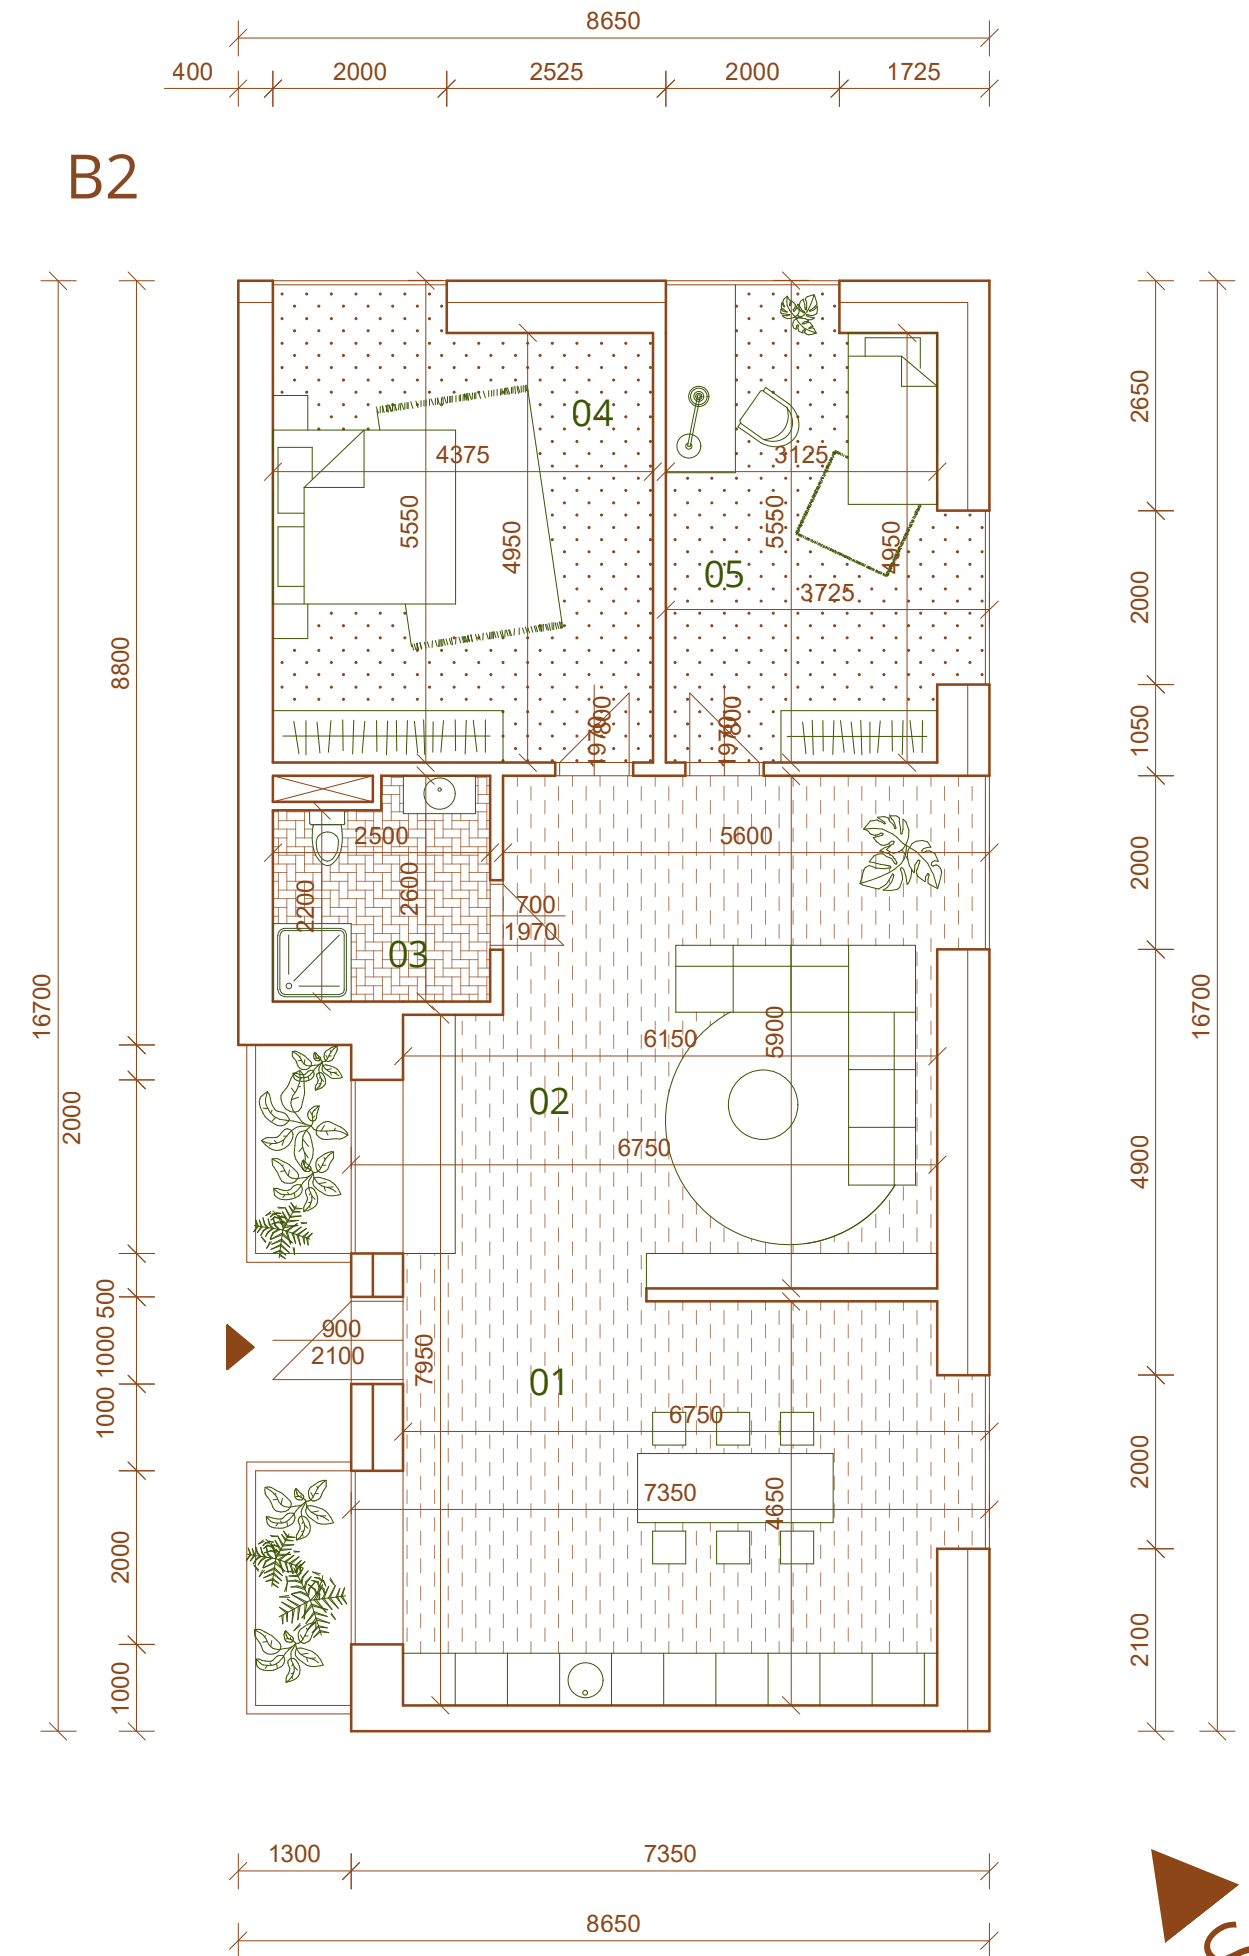

Legenda:


B1 - KOMUNITNÝ BYT

01	OBÝVAČKA + KUCHYŇA	41,48	M2
02	PREDSIENĚ	6,75	M2
03	KÚPEĽŇA	5,88	M2
04	KÚPEĽŇA	5,36	M2
05	SPÁLŇA	23,68	M2
06	SPÁLŇA	23,68	M2
07	TERASA	14,88	M2
SPOLU		121,71	M2

B1 - BYT (3 - IZBOVÝ)

01	KUCHYŇA	30,81	M2
02	OBÝVAČKA	35,73	M2
03	KÚPEĽŇA	6,00	M2
04	SPÁLŇA	22,76	M2
05	SPÁLŇA	17,67	M2
SPOLU		112,97	M2



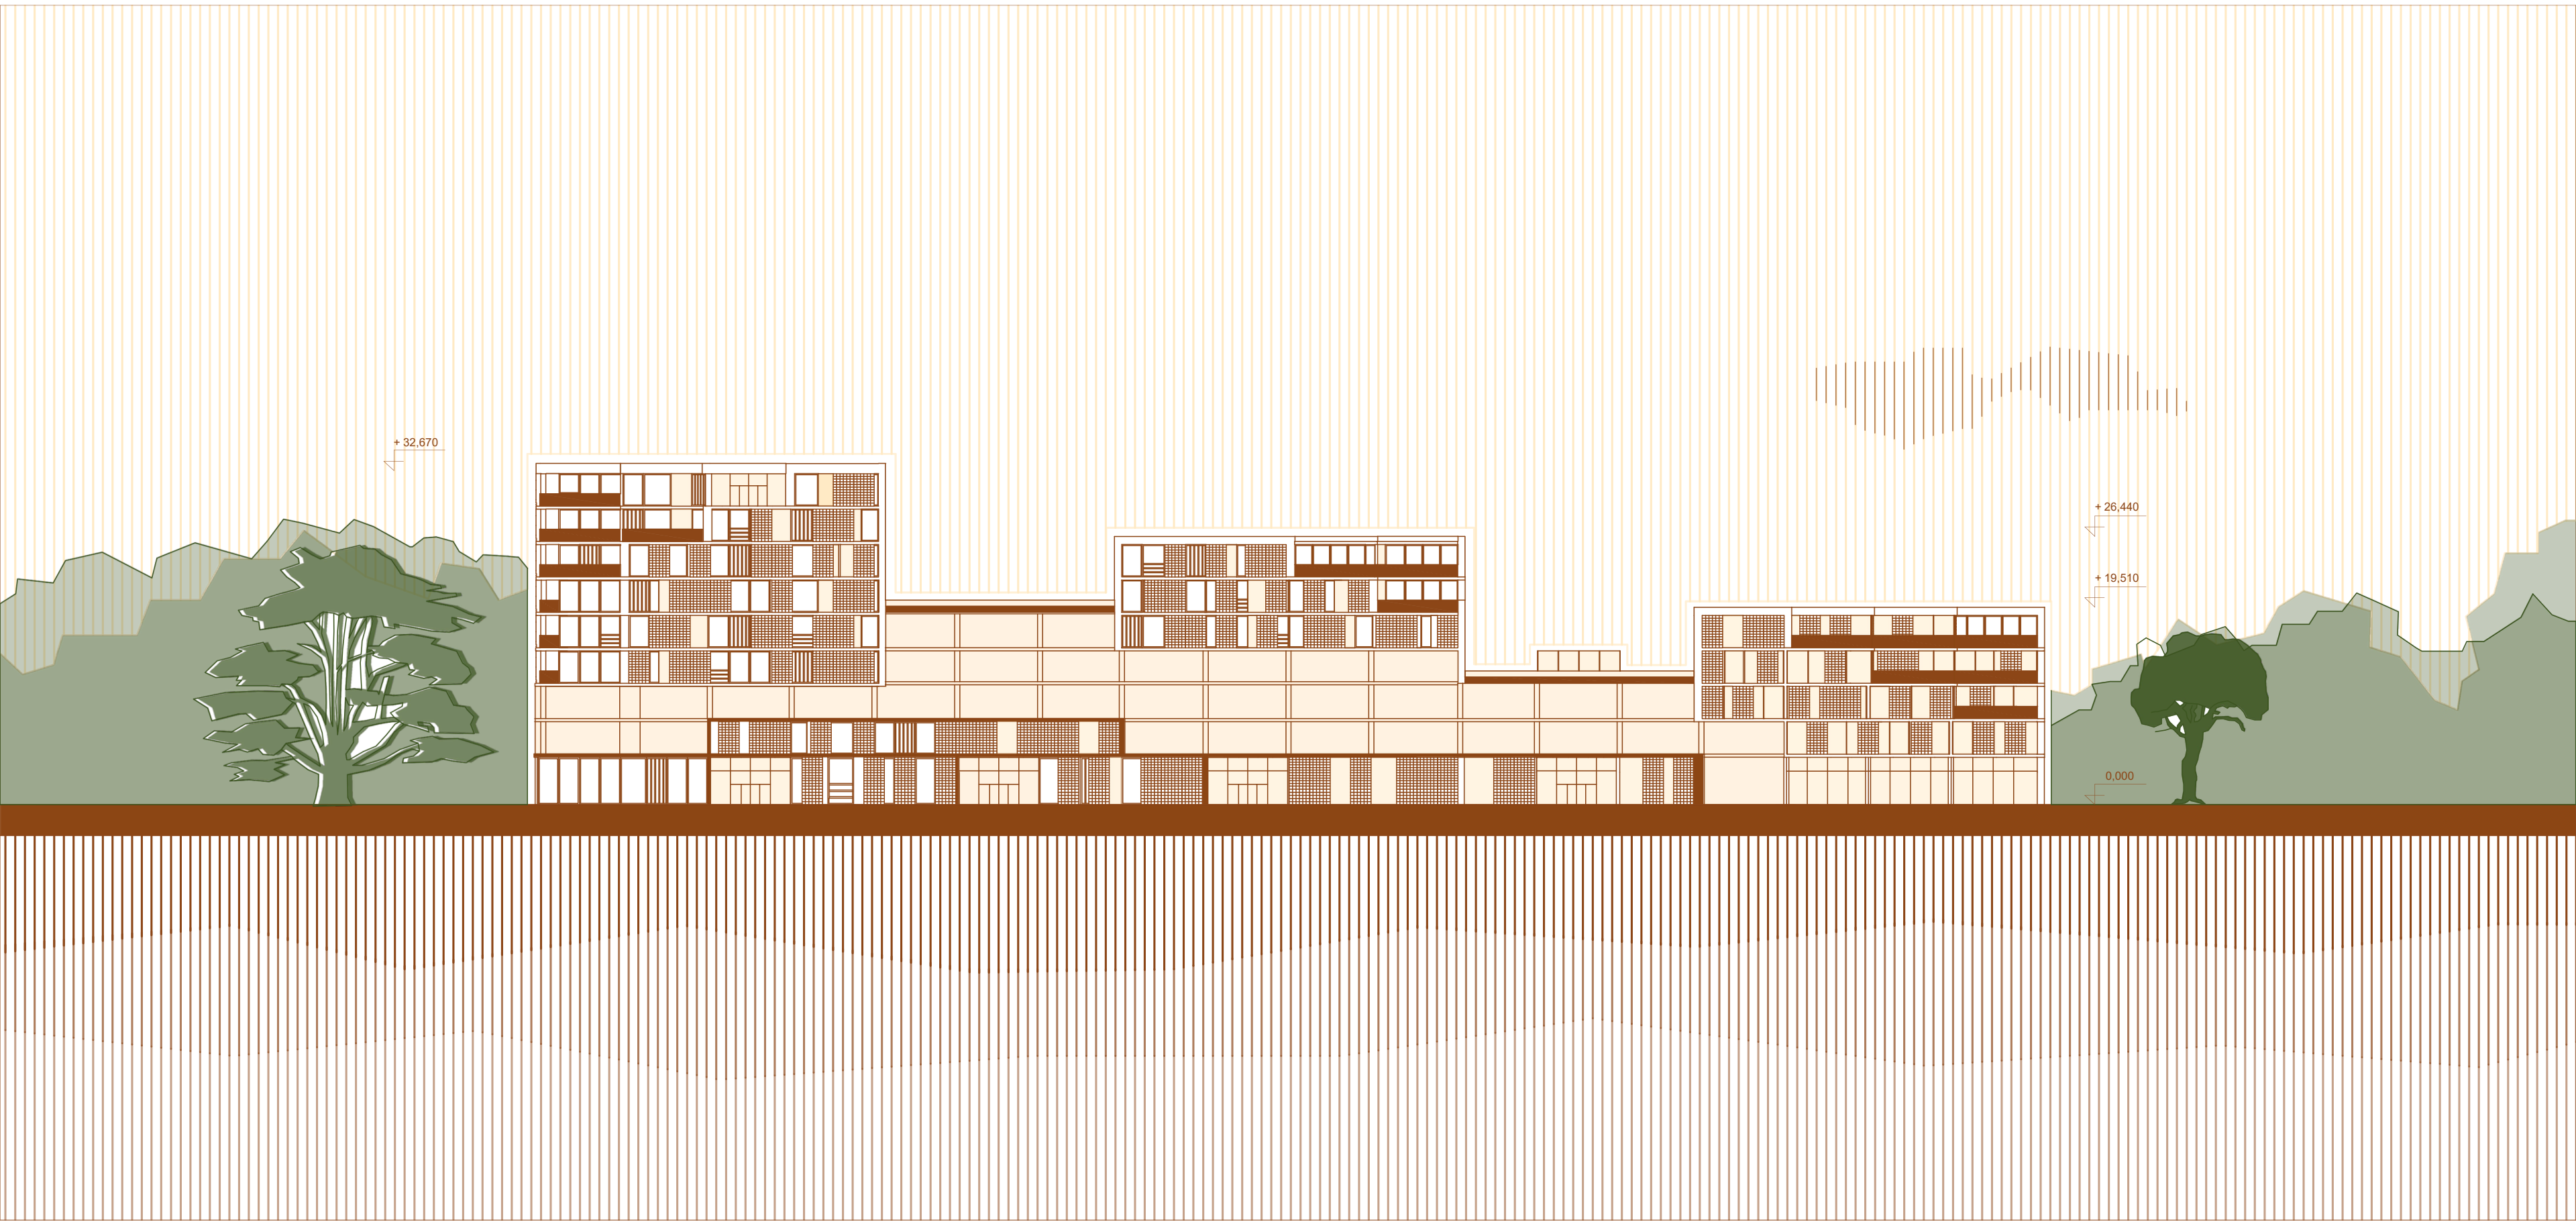


+ 32,670

+ 26,440

+ 19,510

0,000

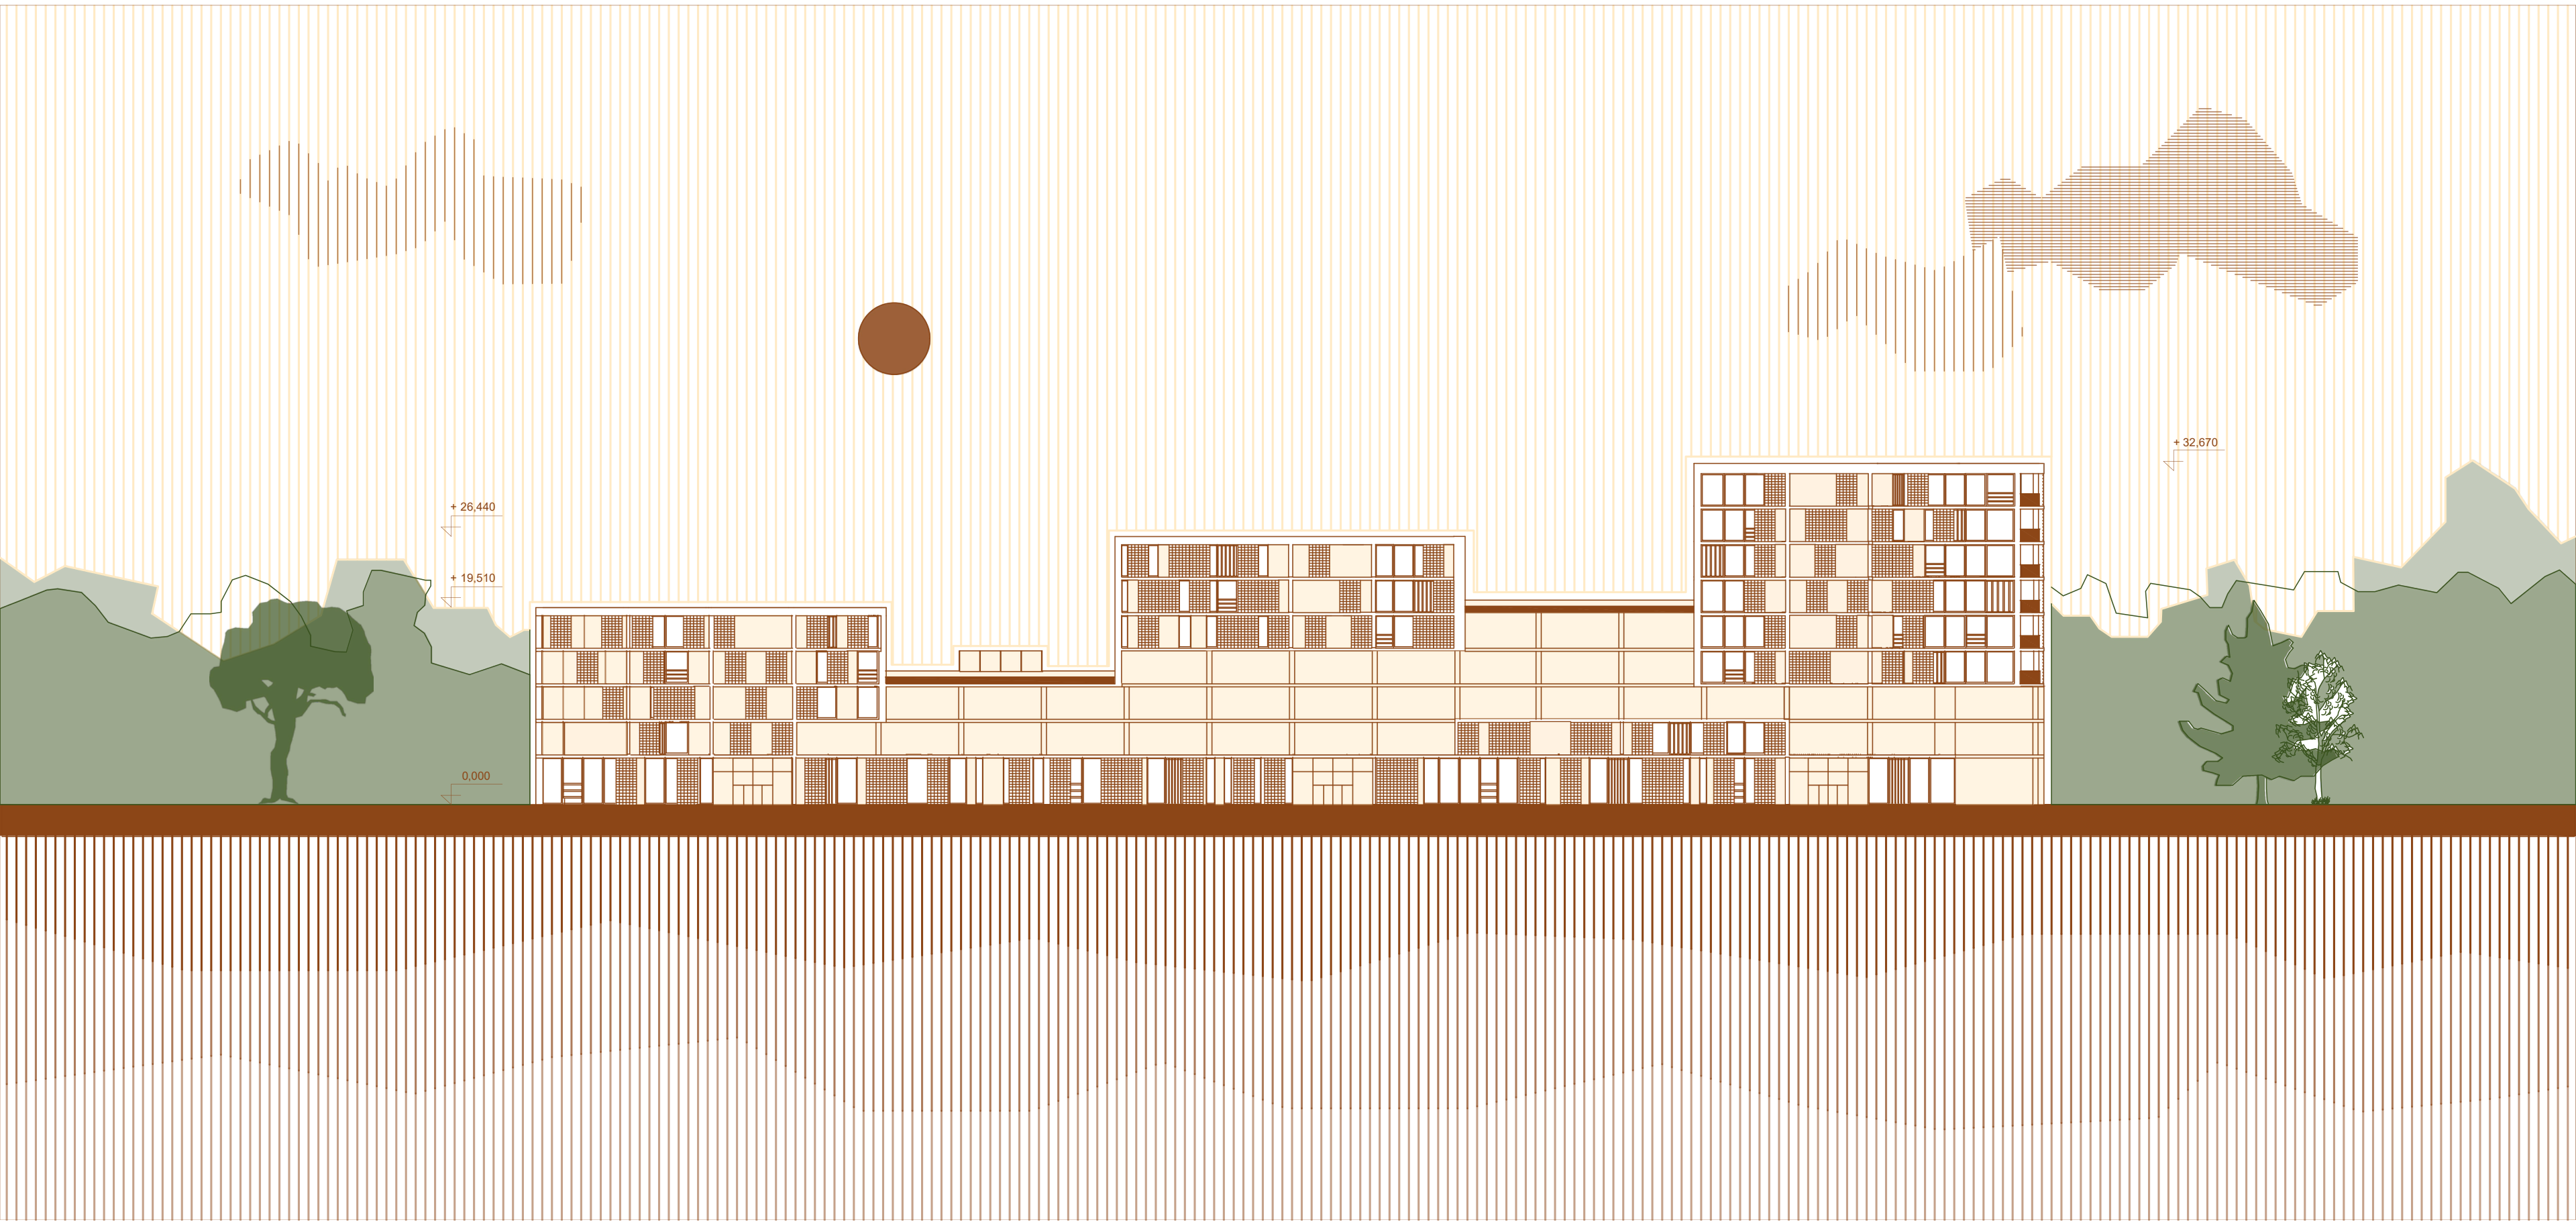



+ 26,440

+ 19,510


0,000


+ 32,670

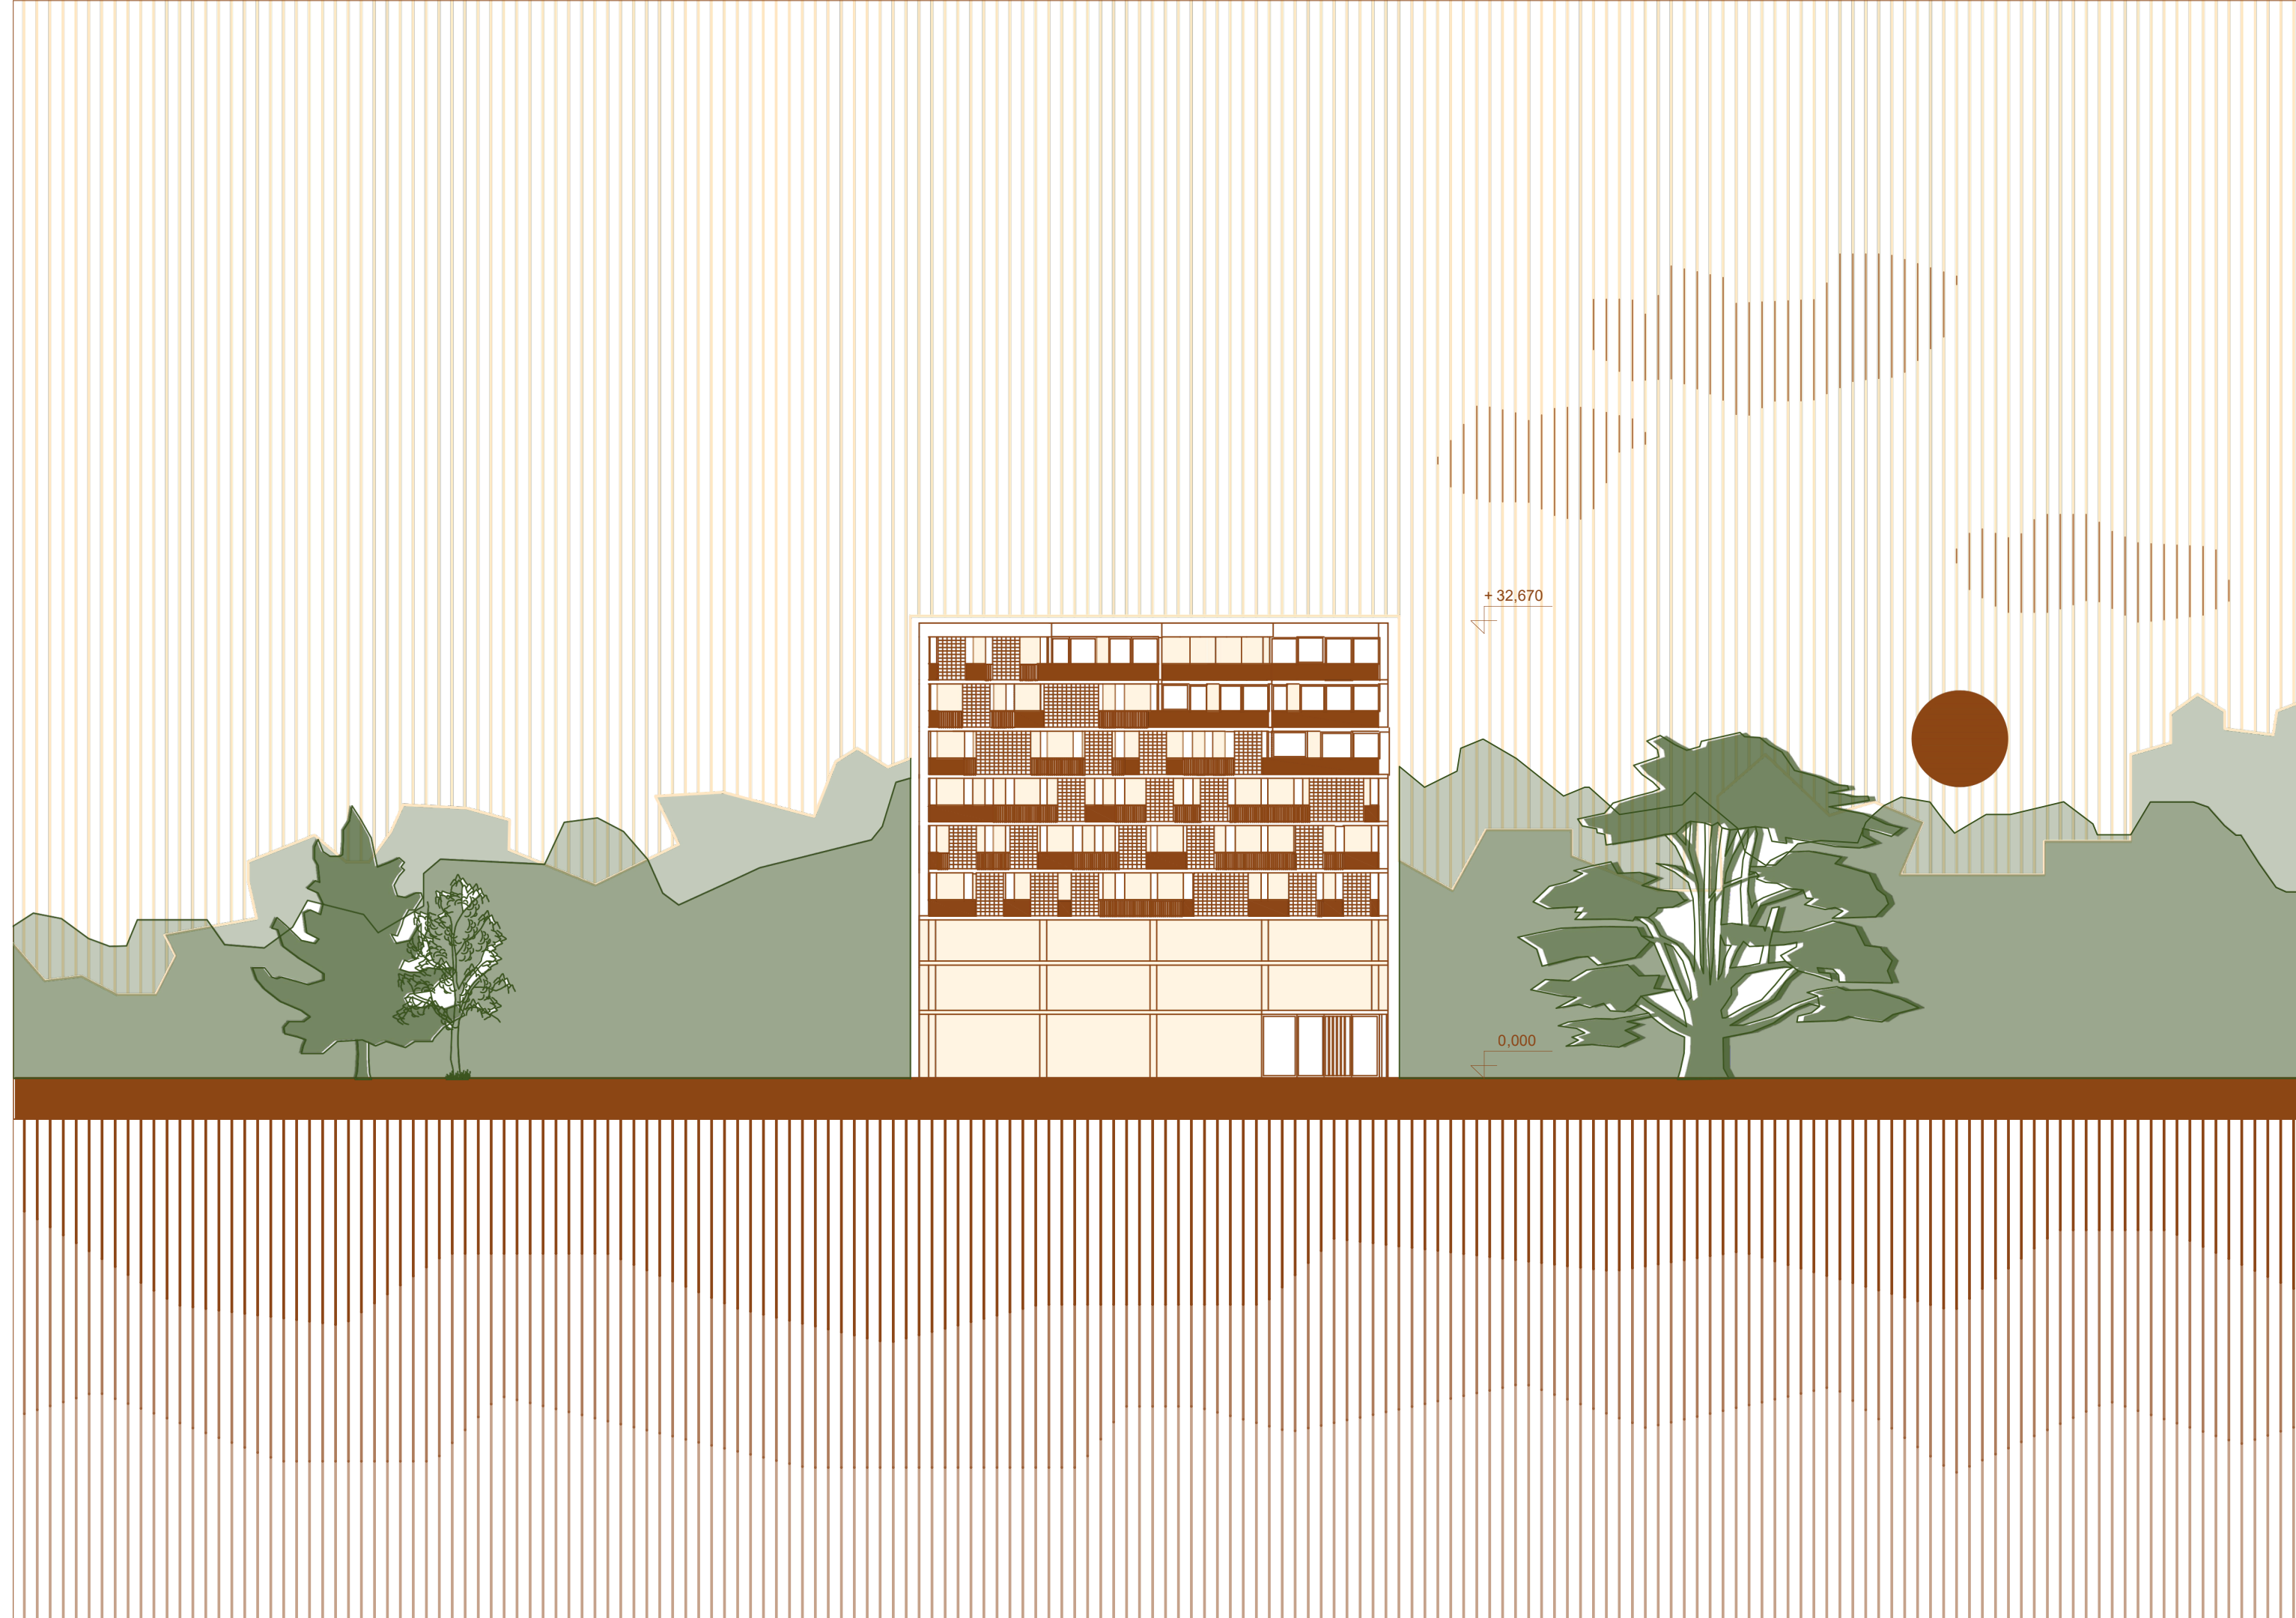

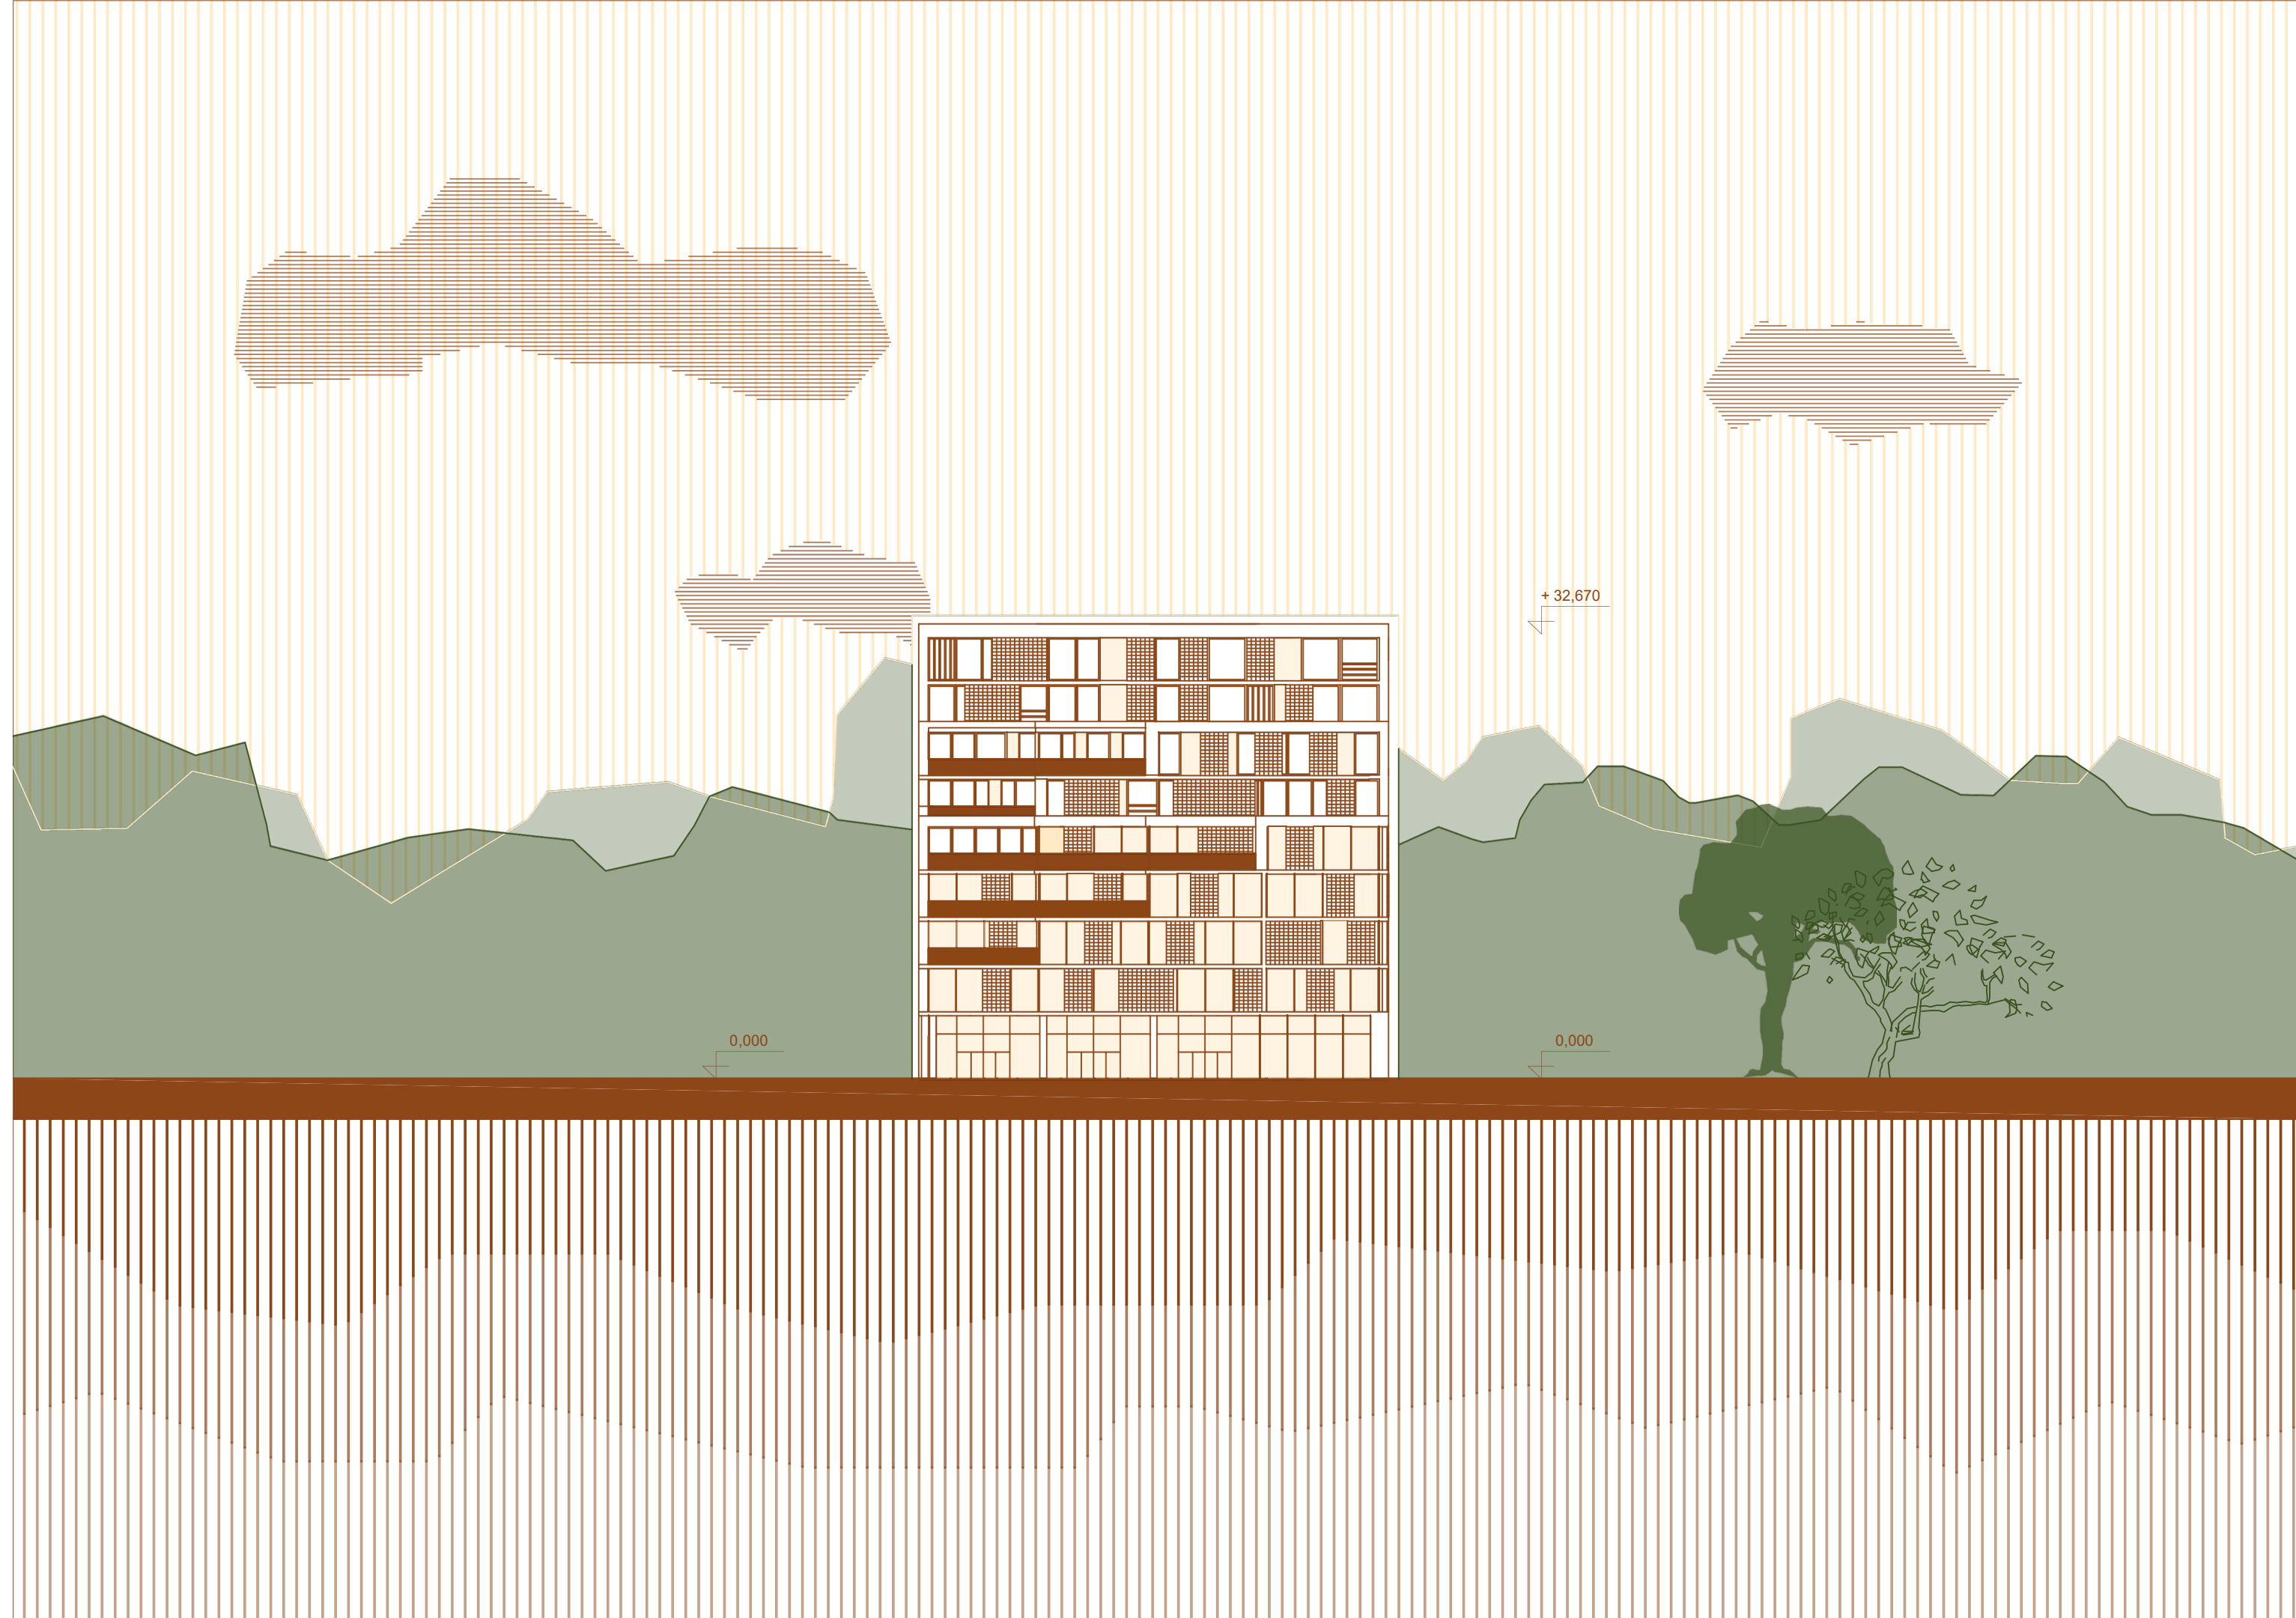

9
8
7
6
5
4
3
2
1

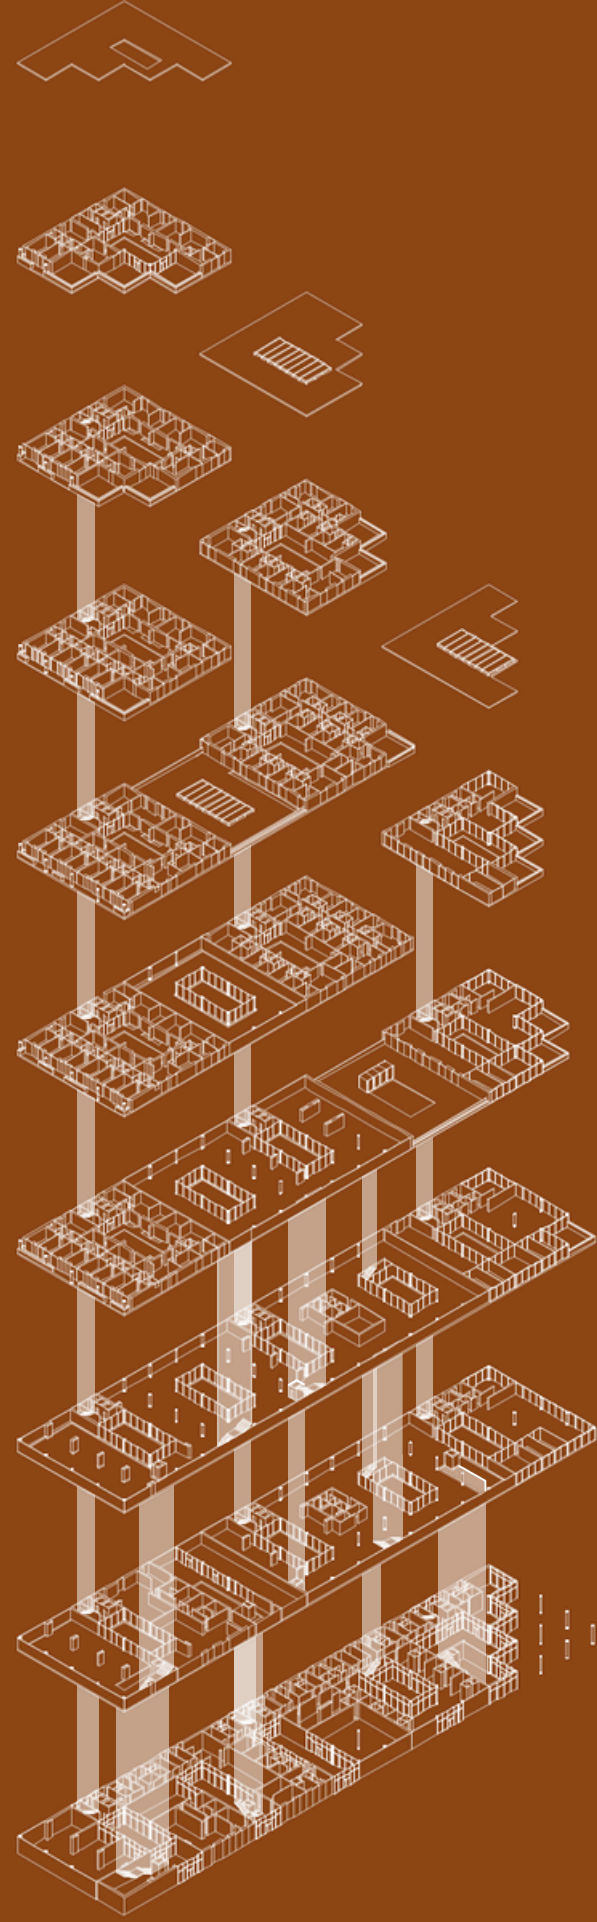

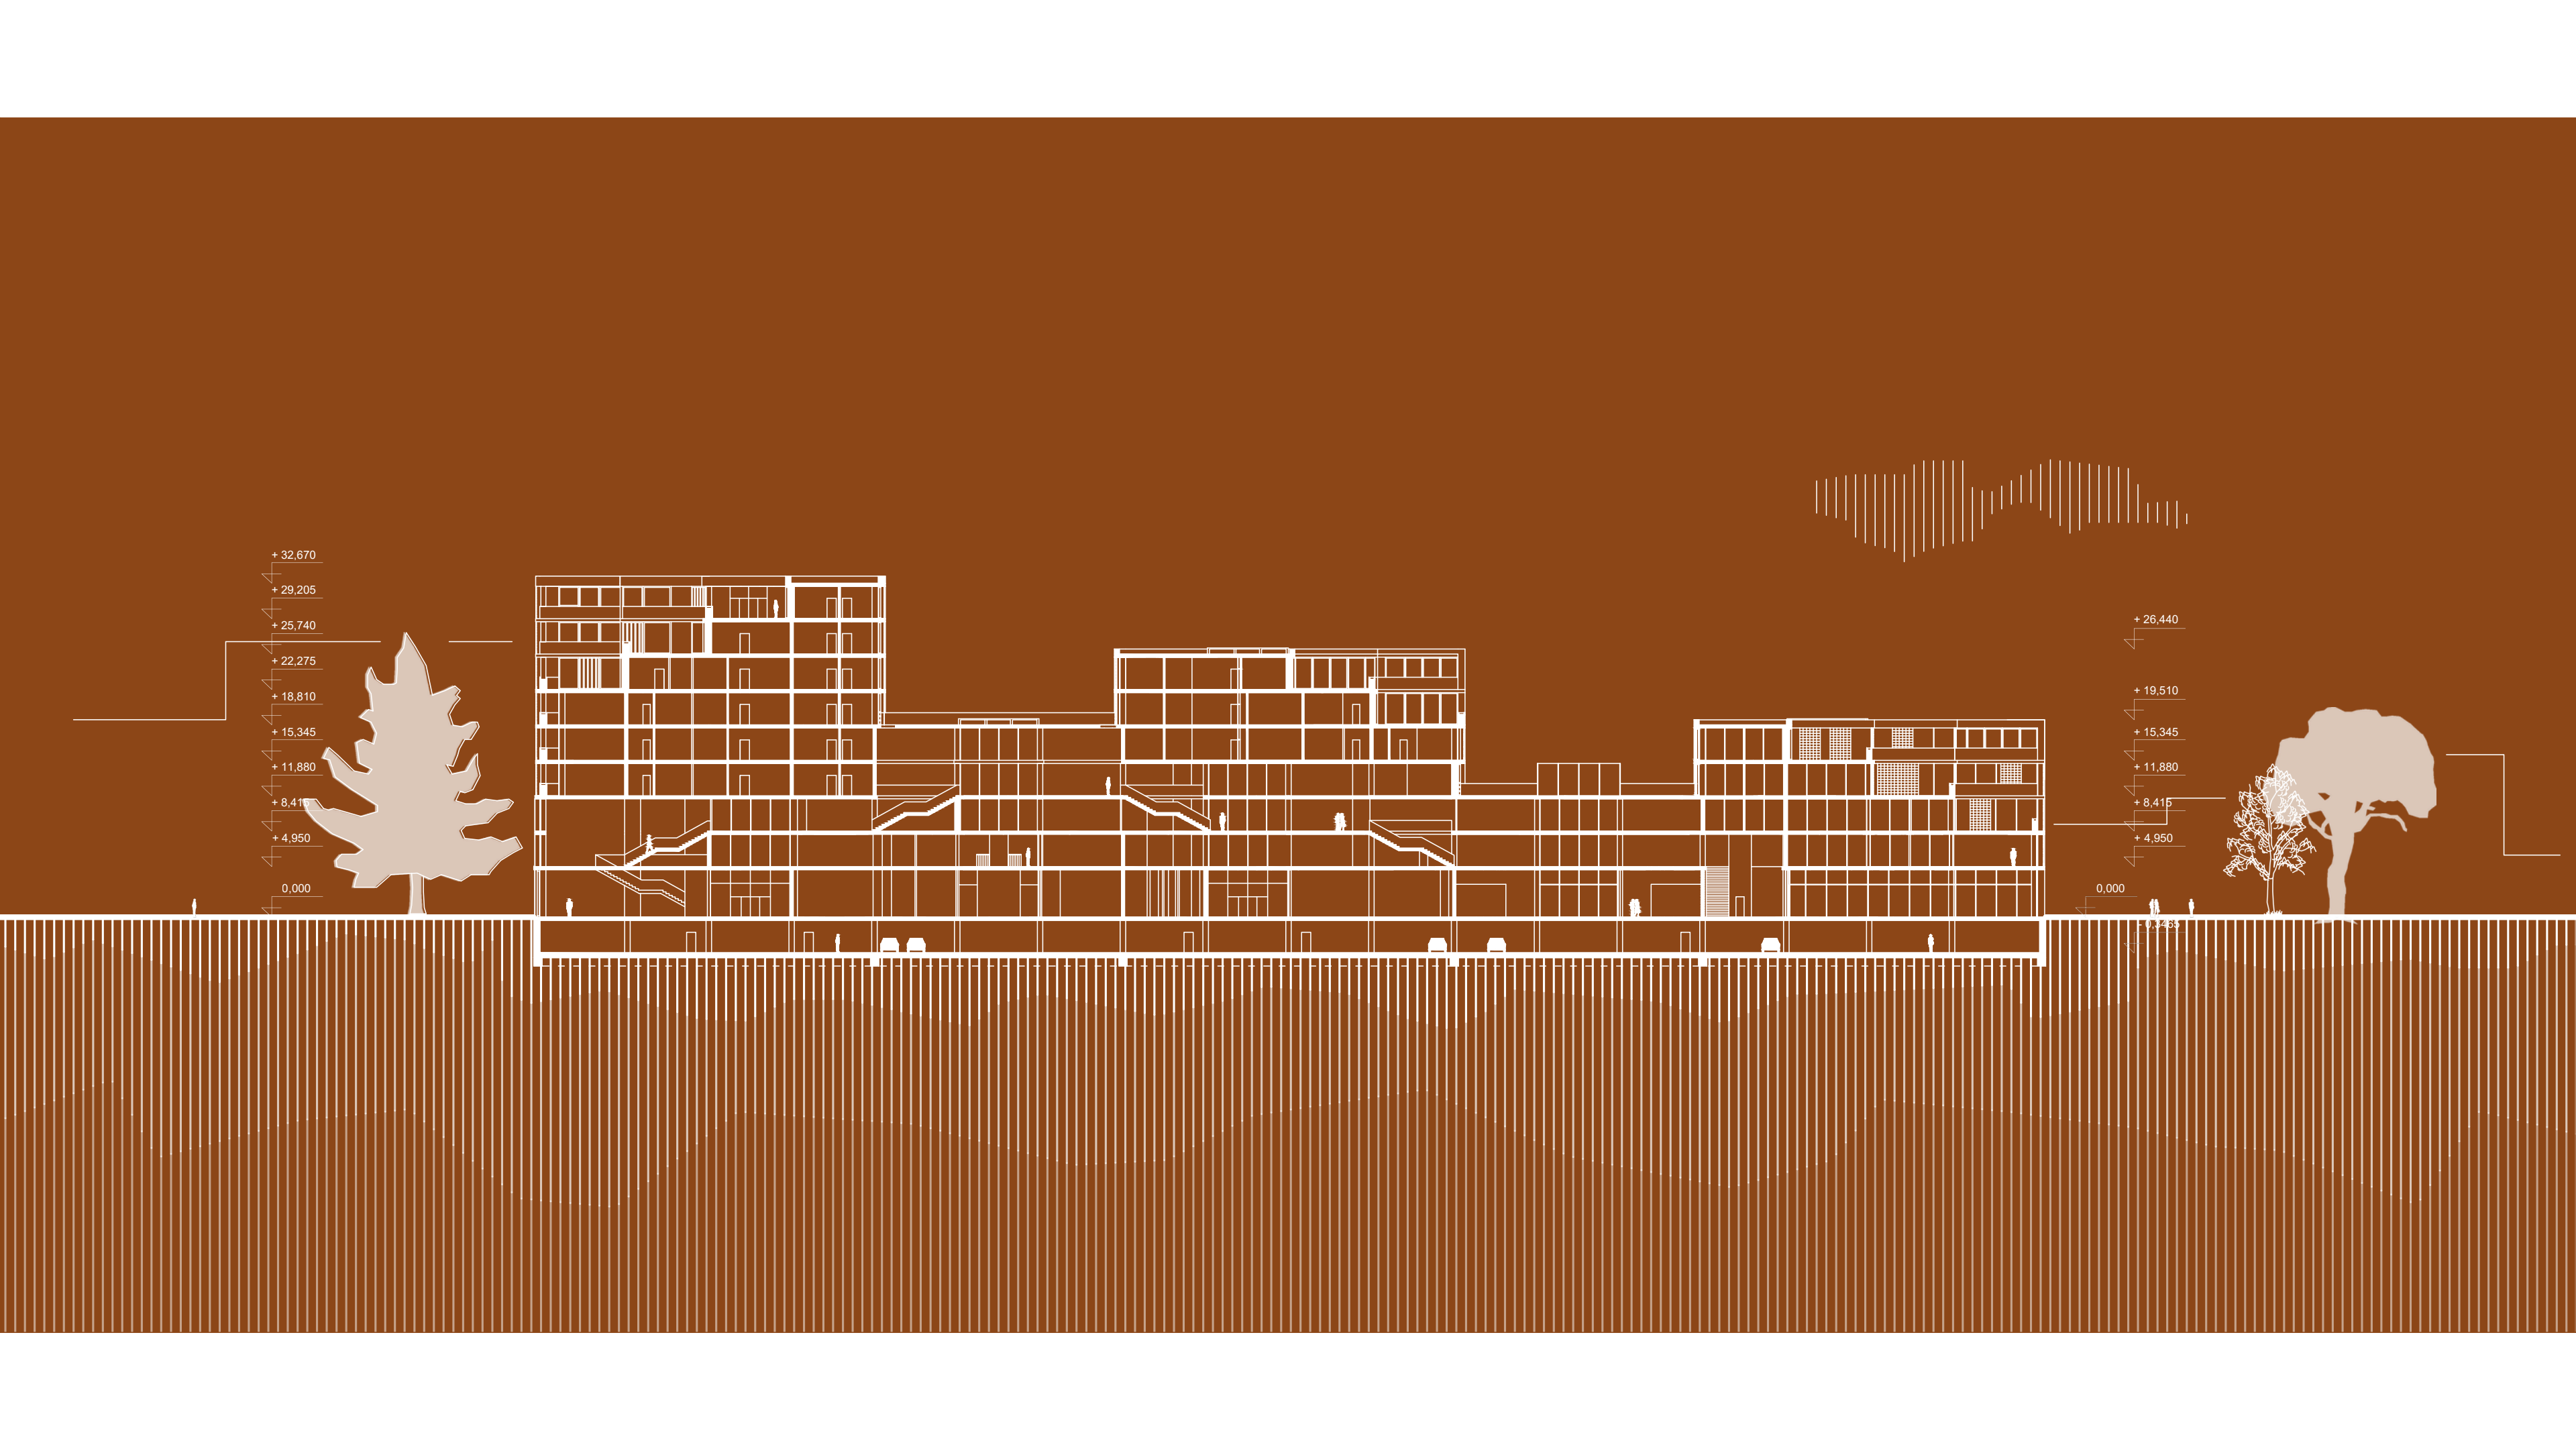

+ 32,670
+ 29,205
+ 25,740
+ 22,275
+ 18,810
+ 15,345
+ 11,880
+ 8,415
+ 4,950
0,000

+ 26,440
+ 19,510
+ 15,345
+ 11,880
+ 8,415
+ 4,950
0,000
-0,345

