

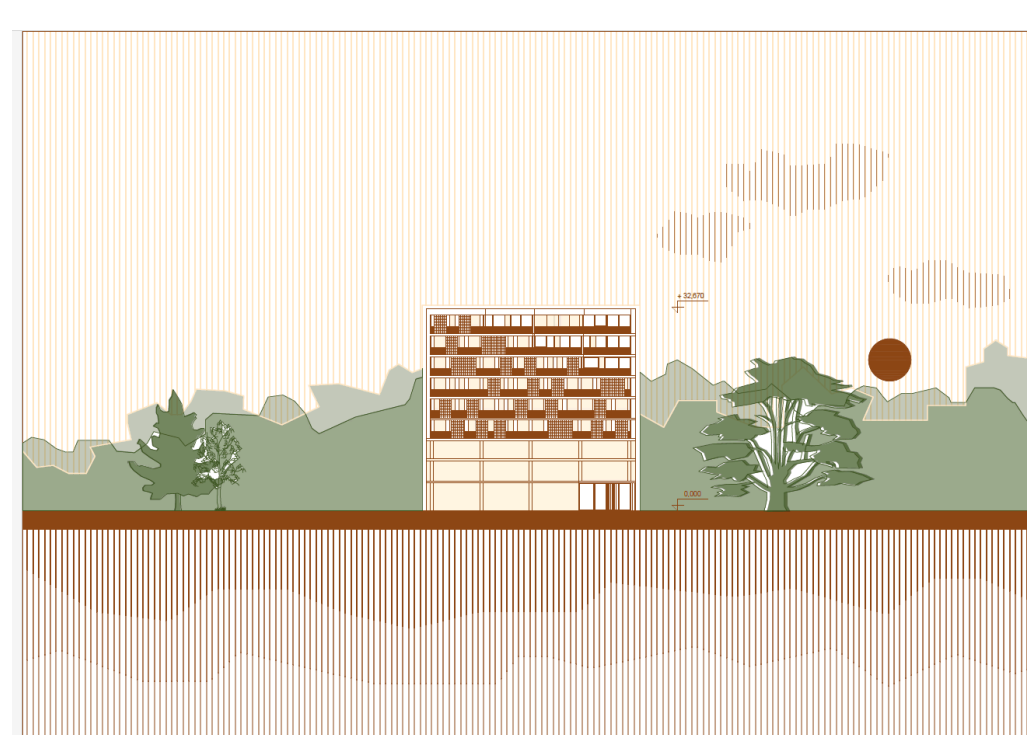
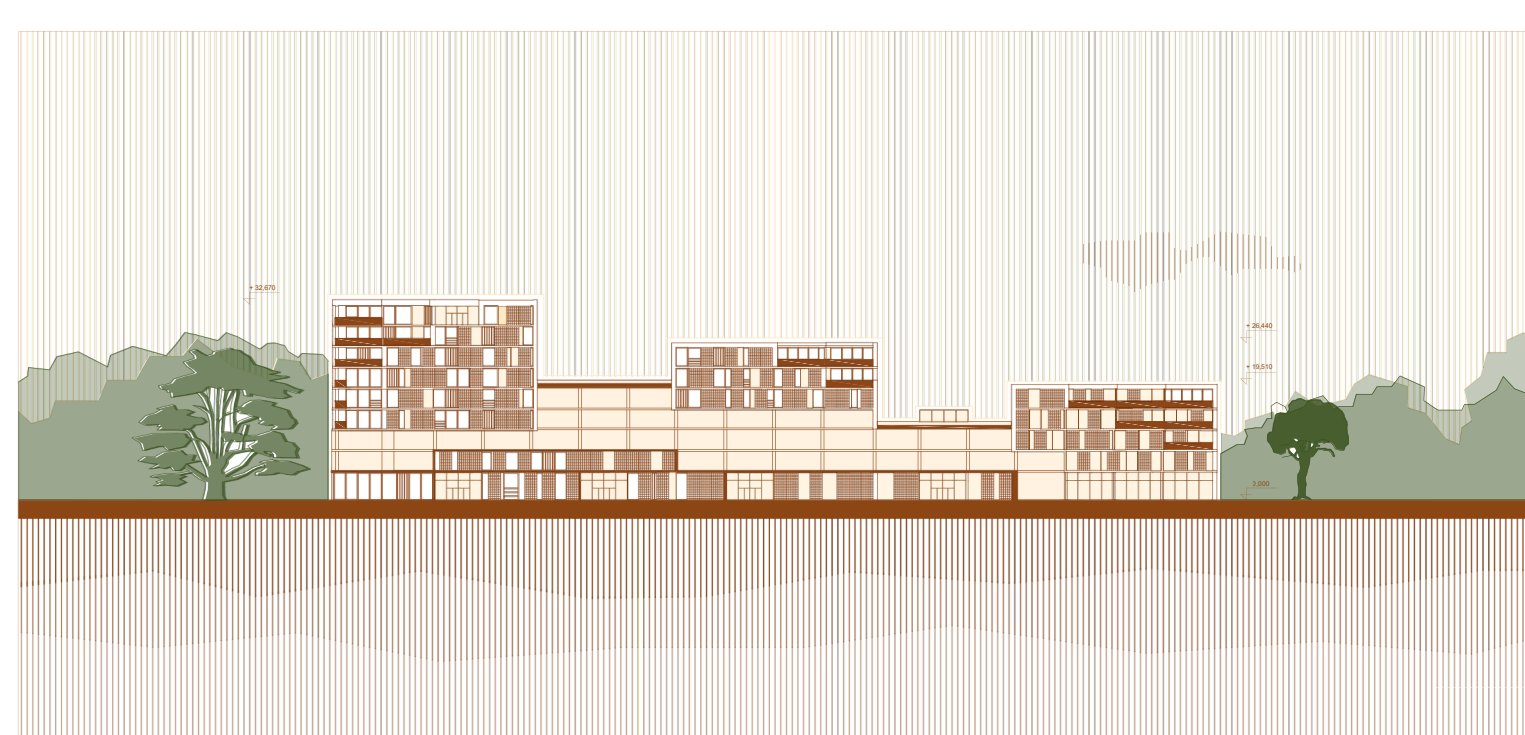
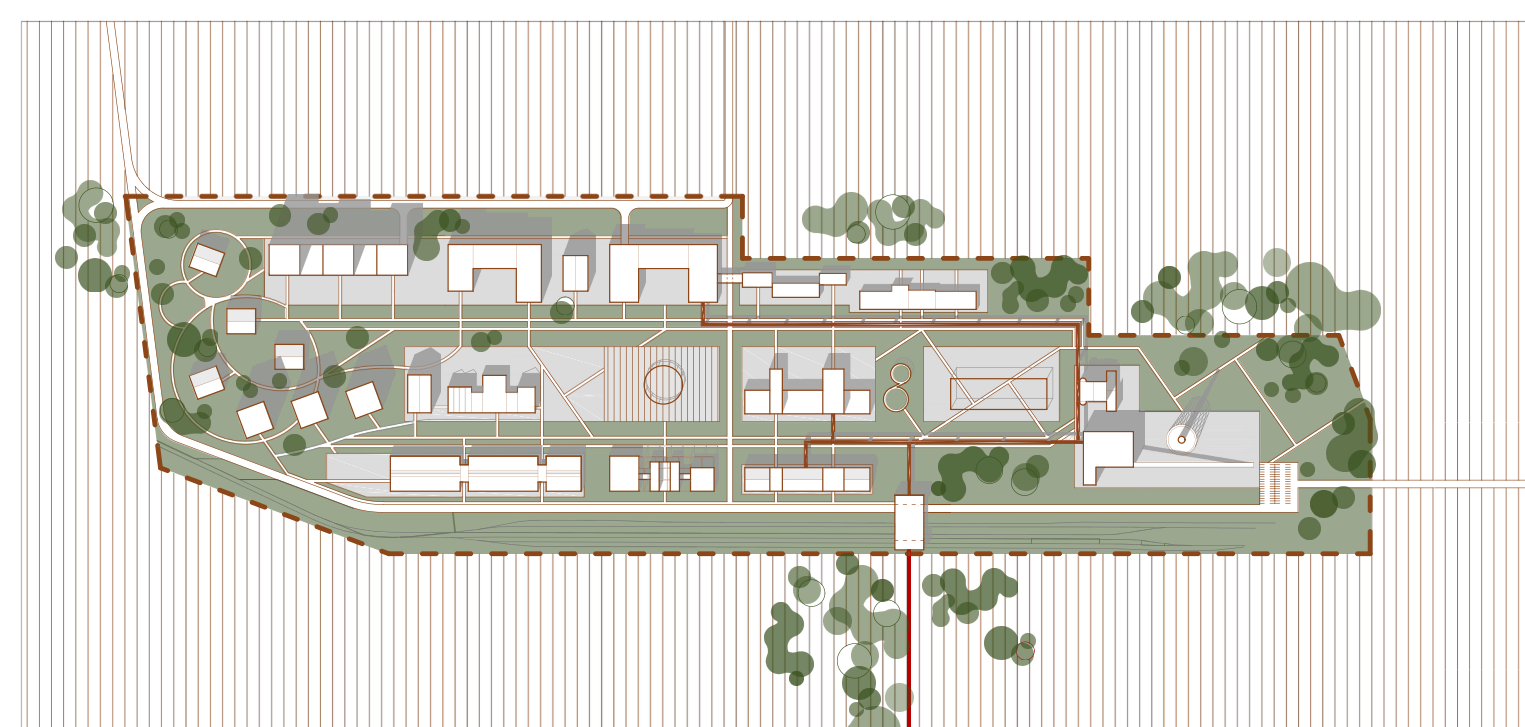


POLYFUNKČNÝ OBJEKT



ATRIUM

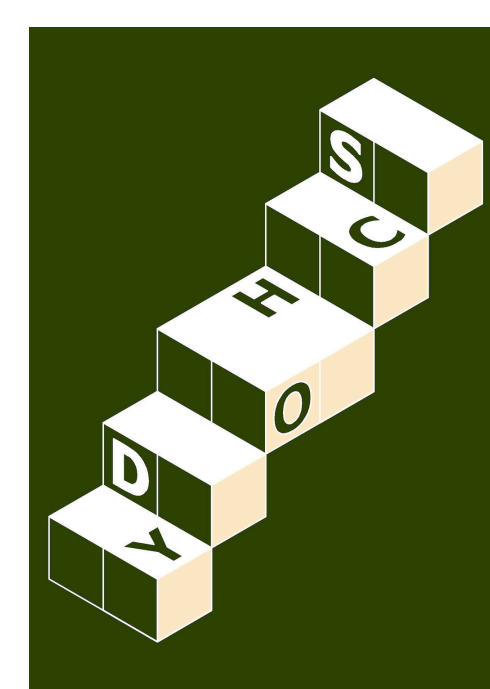



POLYFUNKCIA
PRINÁŠA ŽIVOT
DO PRIESTORU

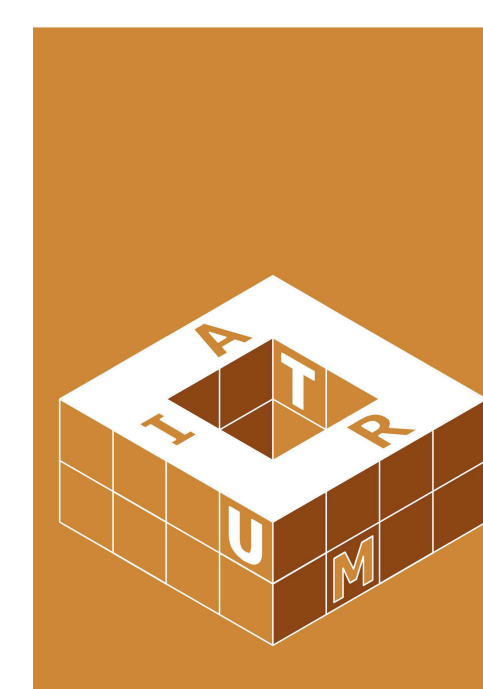

SÚKROMIE
VEREJNOSŤ

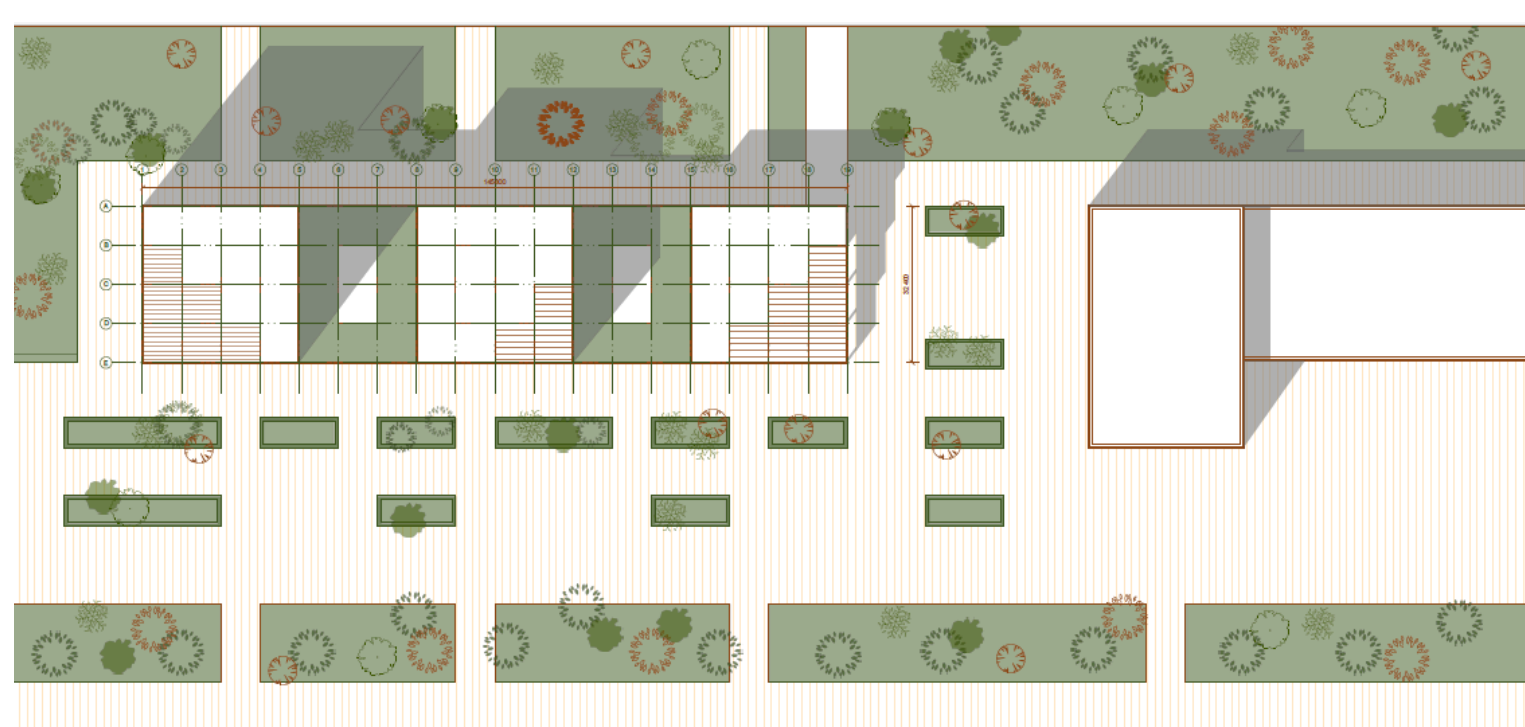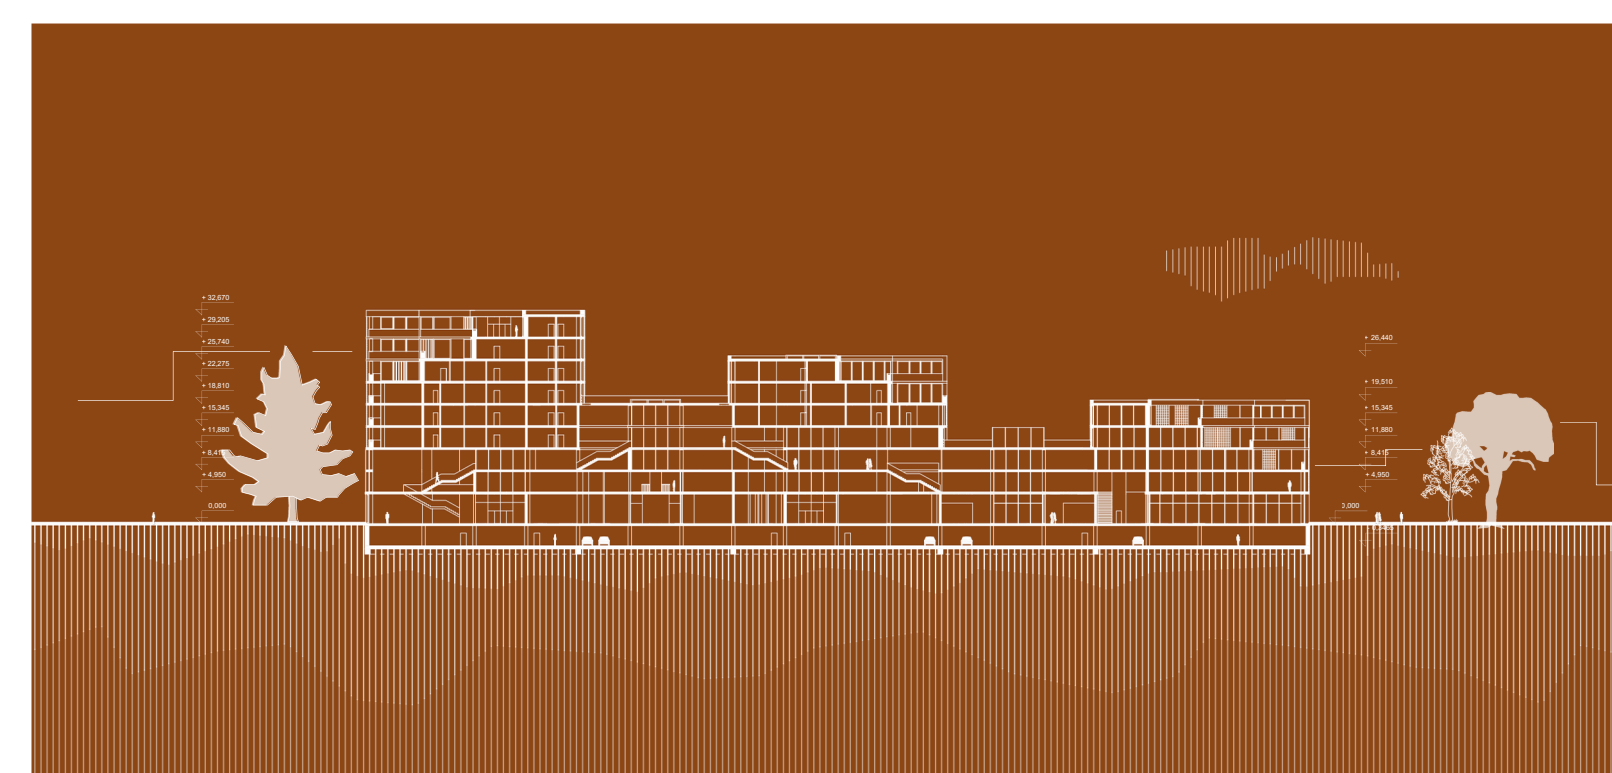

BÝVANIE
HOTEL
KOMUNITA
ŠKÓLKAPARTER
ADMINISTRATÍVA

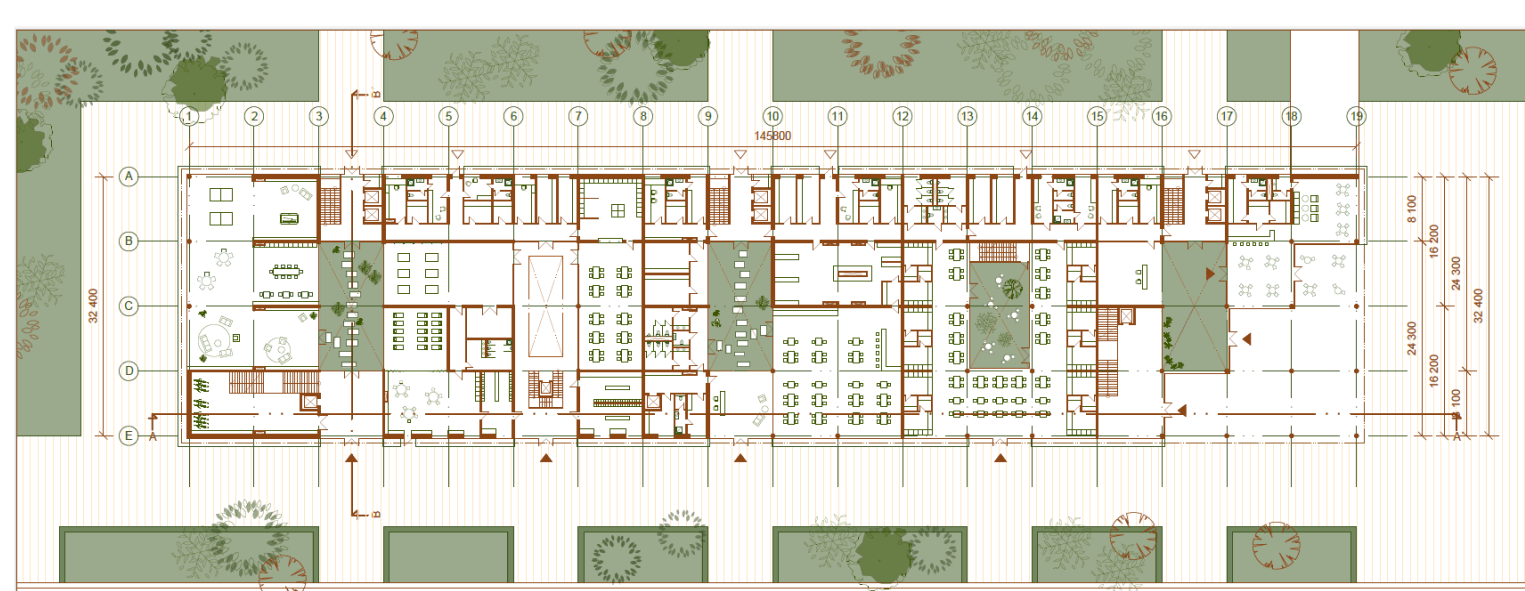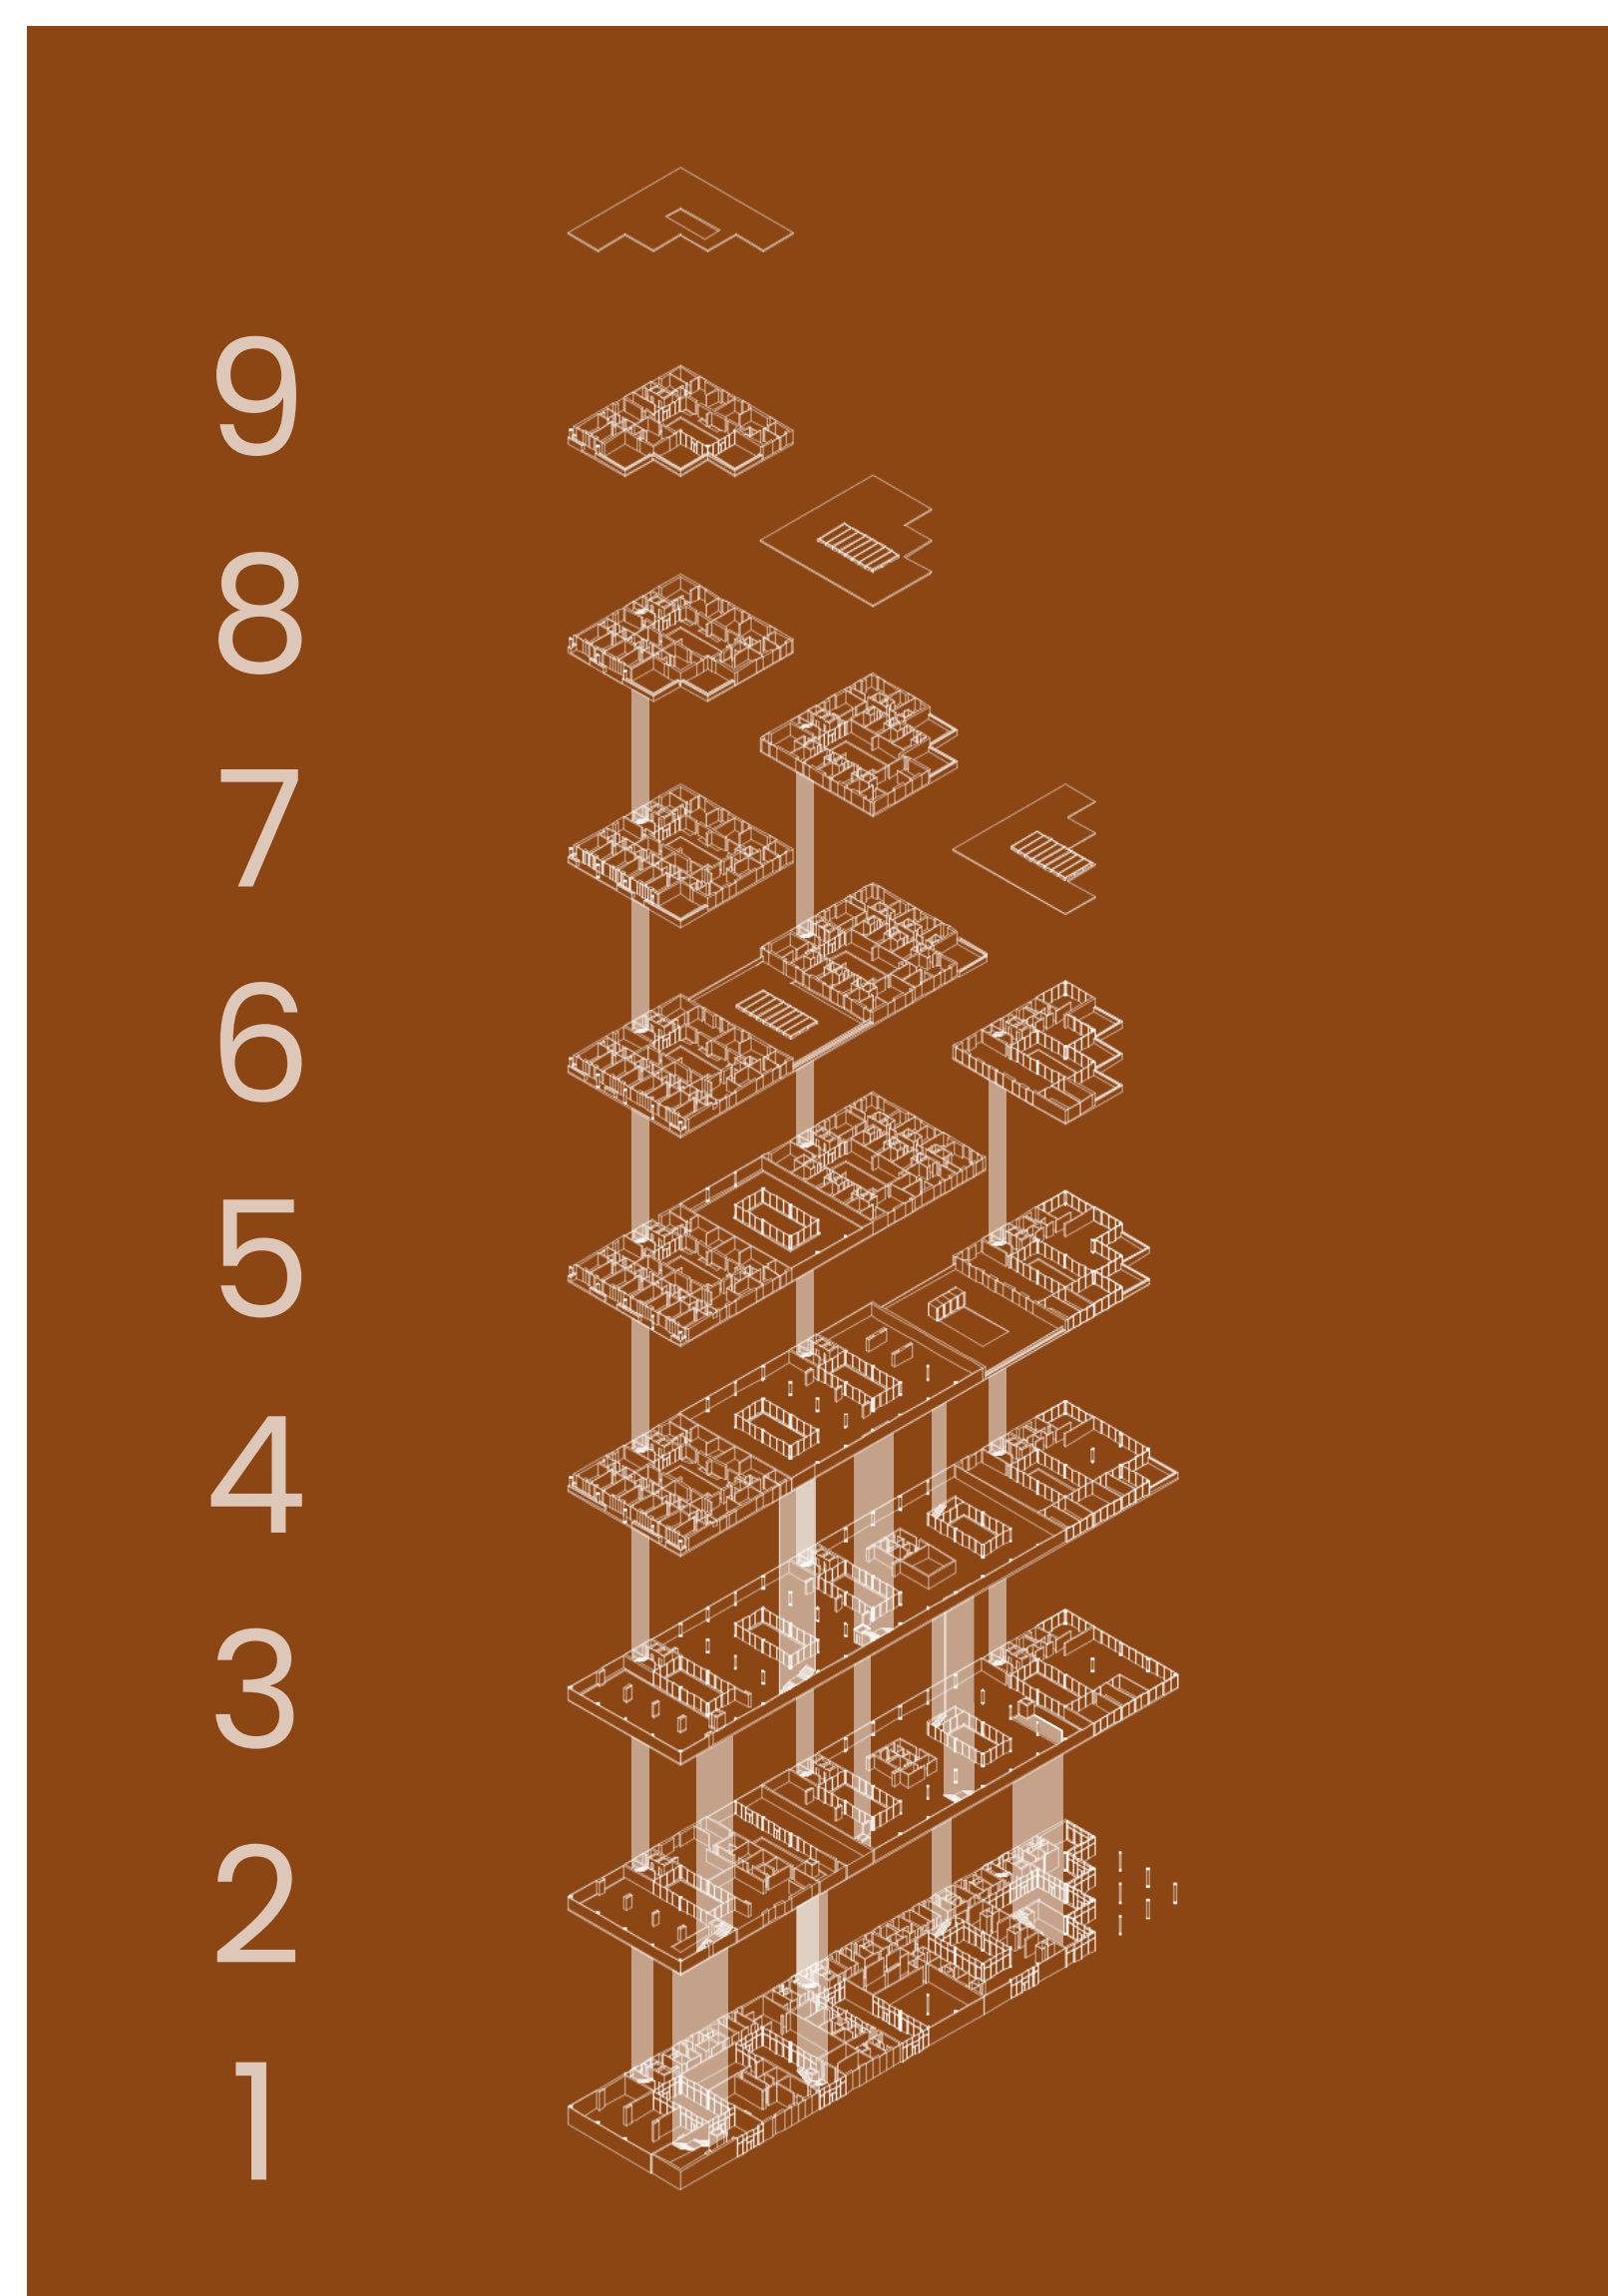

TERASA
KNIŽNICA
COWORKING
DETY
DÝCHOVNÁ
DETIKAVIAREŇ
HOTELGASTRO
KAVIAREN
VSTUP

