



Unite Sanat Merkezi, Ankara'nın Çankaya ilçesinde Cinnah Caddesi üzerinde yer almakta olup, yoğun kentsel dokuya sahip karma kullanımlı bir çevre içerisinde konumlanır. Bölge; konut, ofis ve kültürel işlevlerin bir arada bulunduğu, güçlü yaya ve araç trafiğiyle tanımlanan merkezi bir aks niteliğindedir. Bu durum, sanat merkezinin kamusal etkileşim ve kentsel görünürlük potansiyelini artırmaktadır.


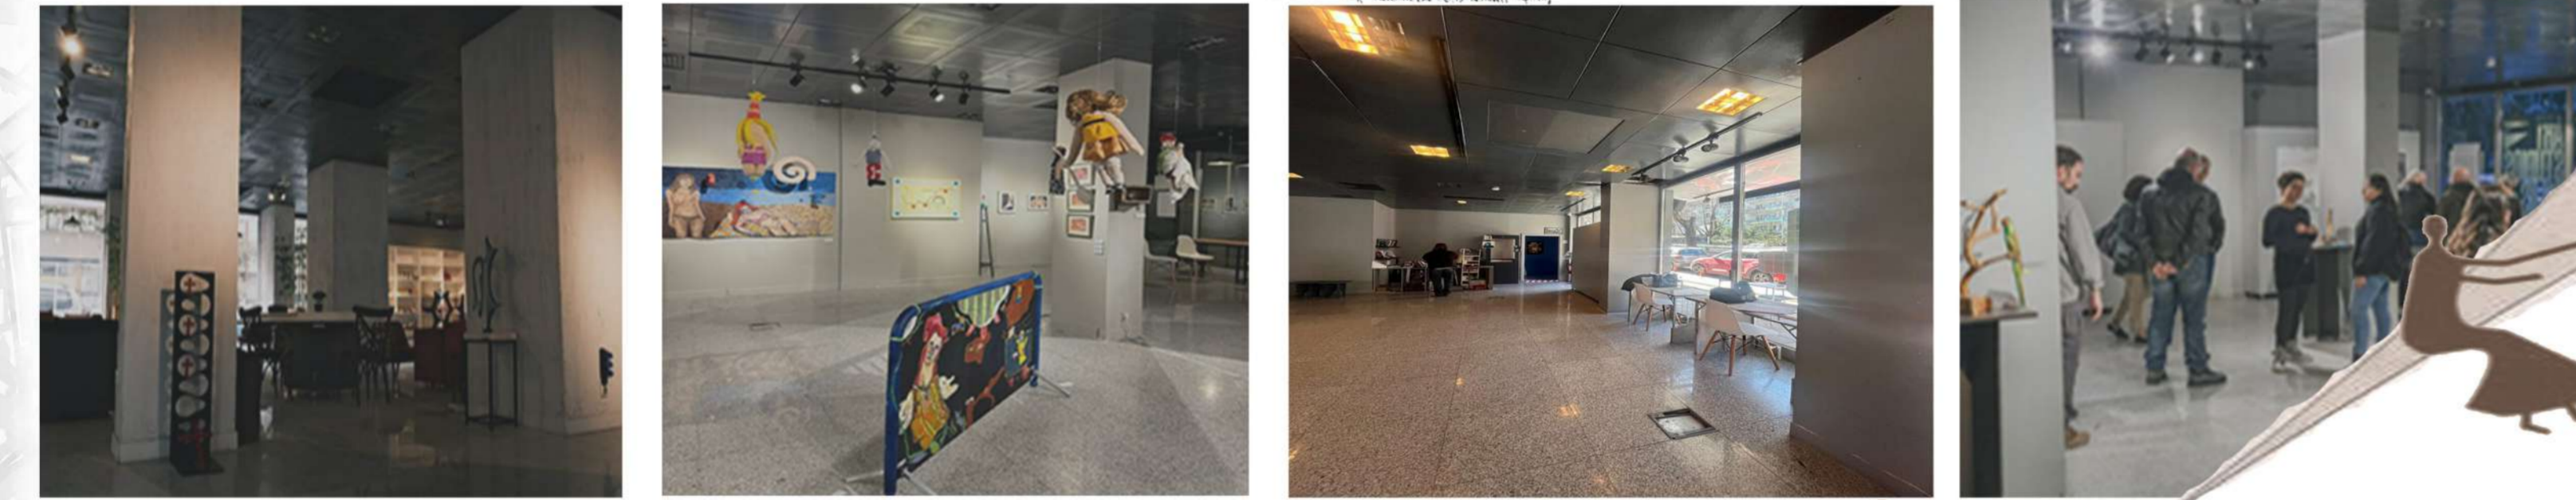


Mekanın sınırlı büyüklüğü, farklı müzik çalışmalarının aynı anda gerçekleştirilebilmesi için esnek ve dönüşebilen bir mekansal kurgu gerektirmektedir. Bu durum, alanın gerektiğinde bölünebilen ve birleşebilen yarı açık mekanlar olarak kurgulanmasını ve bireysel pratikten grup performansına dönüşebilen bir kullanım potansiyeli oluşturmasını mümkün kılmaktadır.

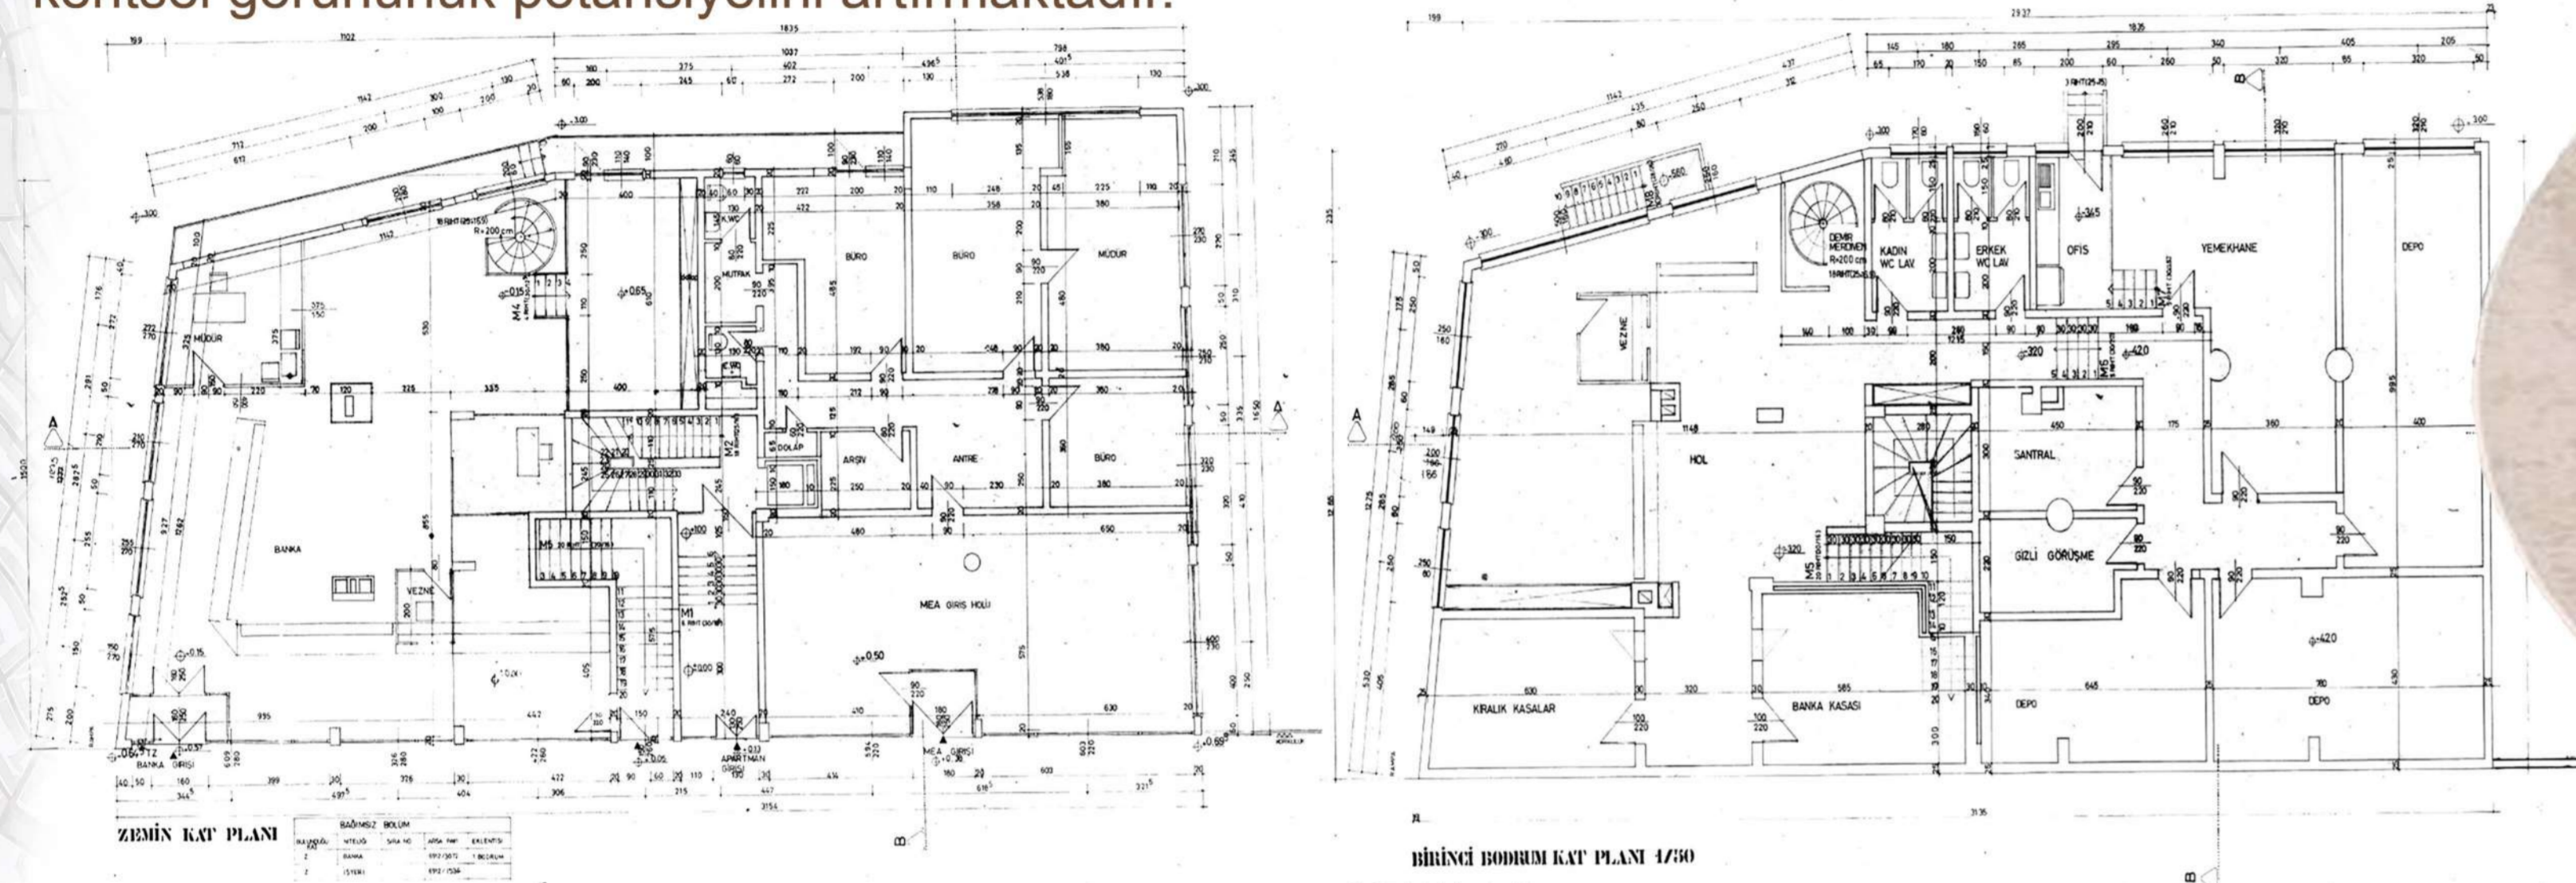

KONSEPT


Mekan, müzikteki 'harmoni' kavramından yola çıkarak farklı işlevlerin tamamen ayrılmadan bir arada var olabileceği bir mekansal kurgu önermektedir. Mekanda kullanılan yarı geçirgen sınırlar, katmanlı hacimler ve esnek bölücüler sayesinde kullanıcılar farklı deneyimleri eş zamanlı olarak yaşayabilirken, mekan bütüncül bir uyum içinde çalışmaktadır.

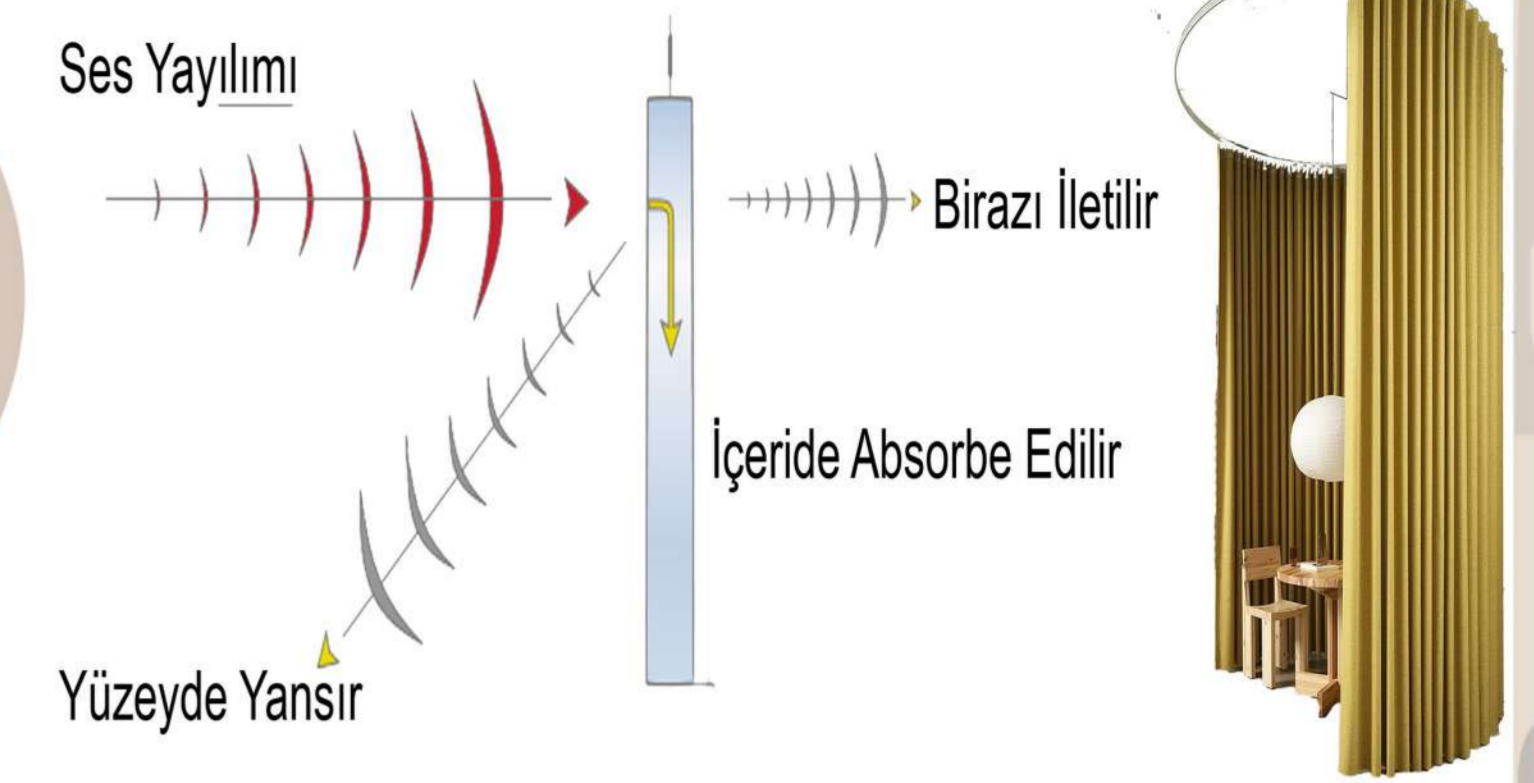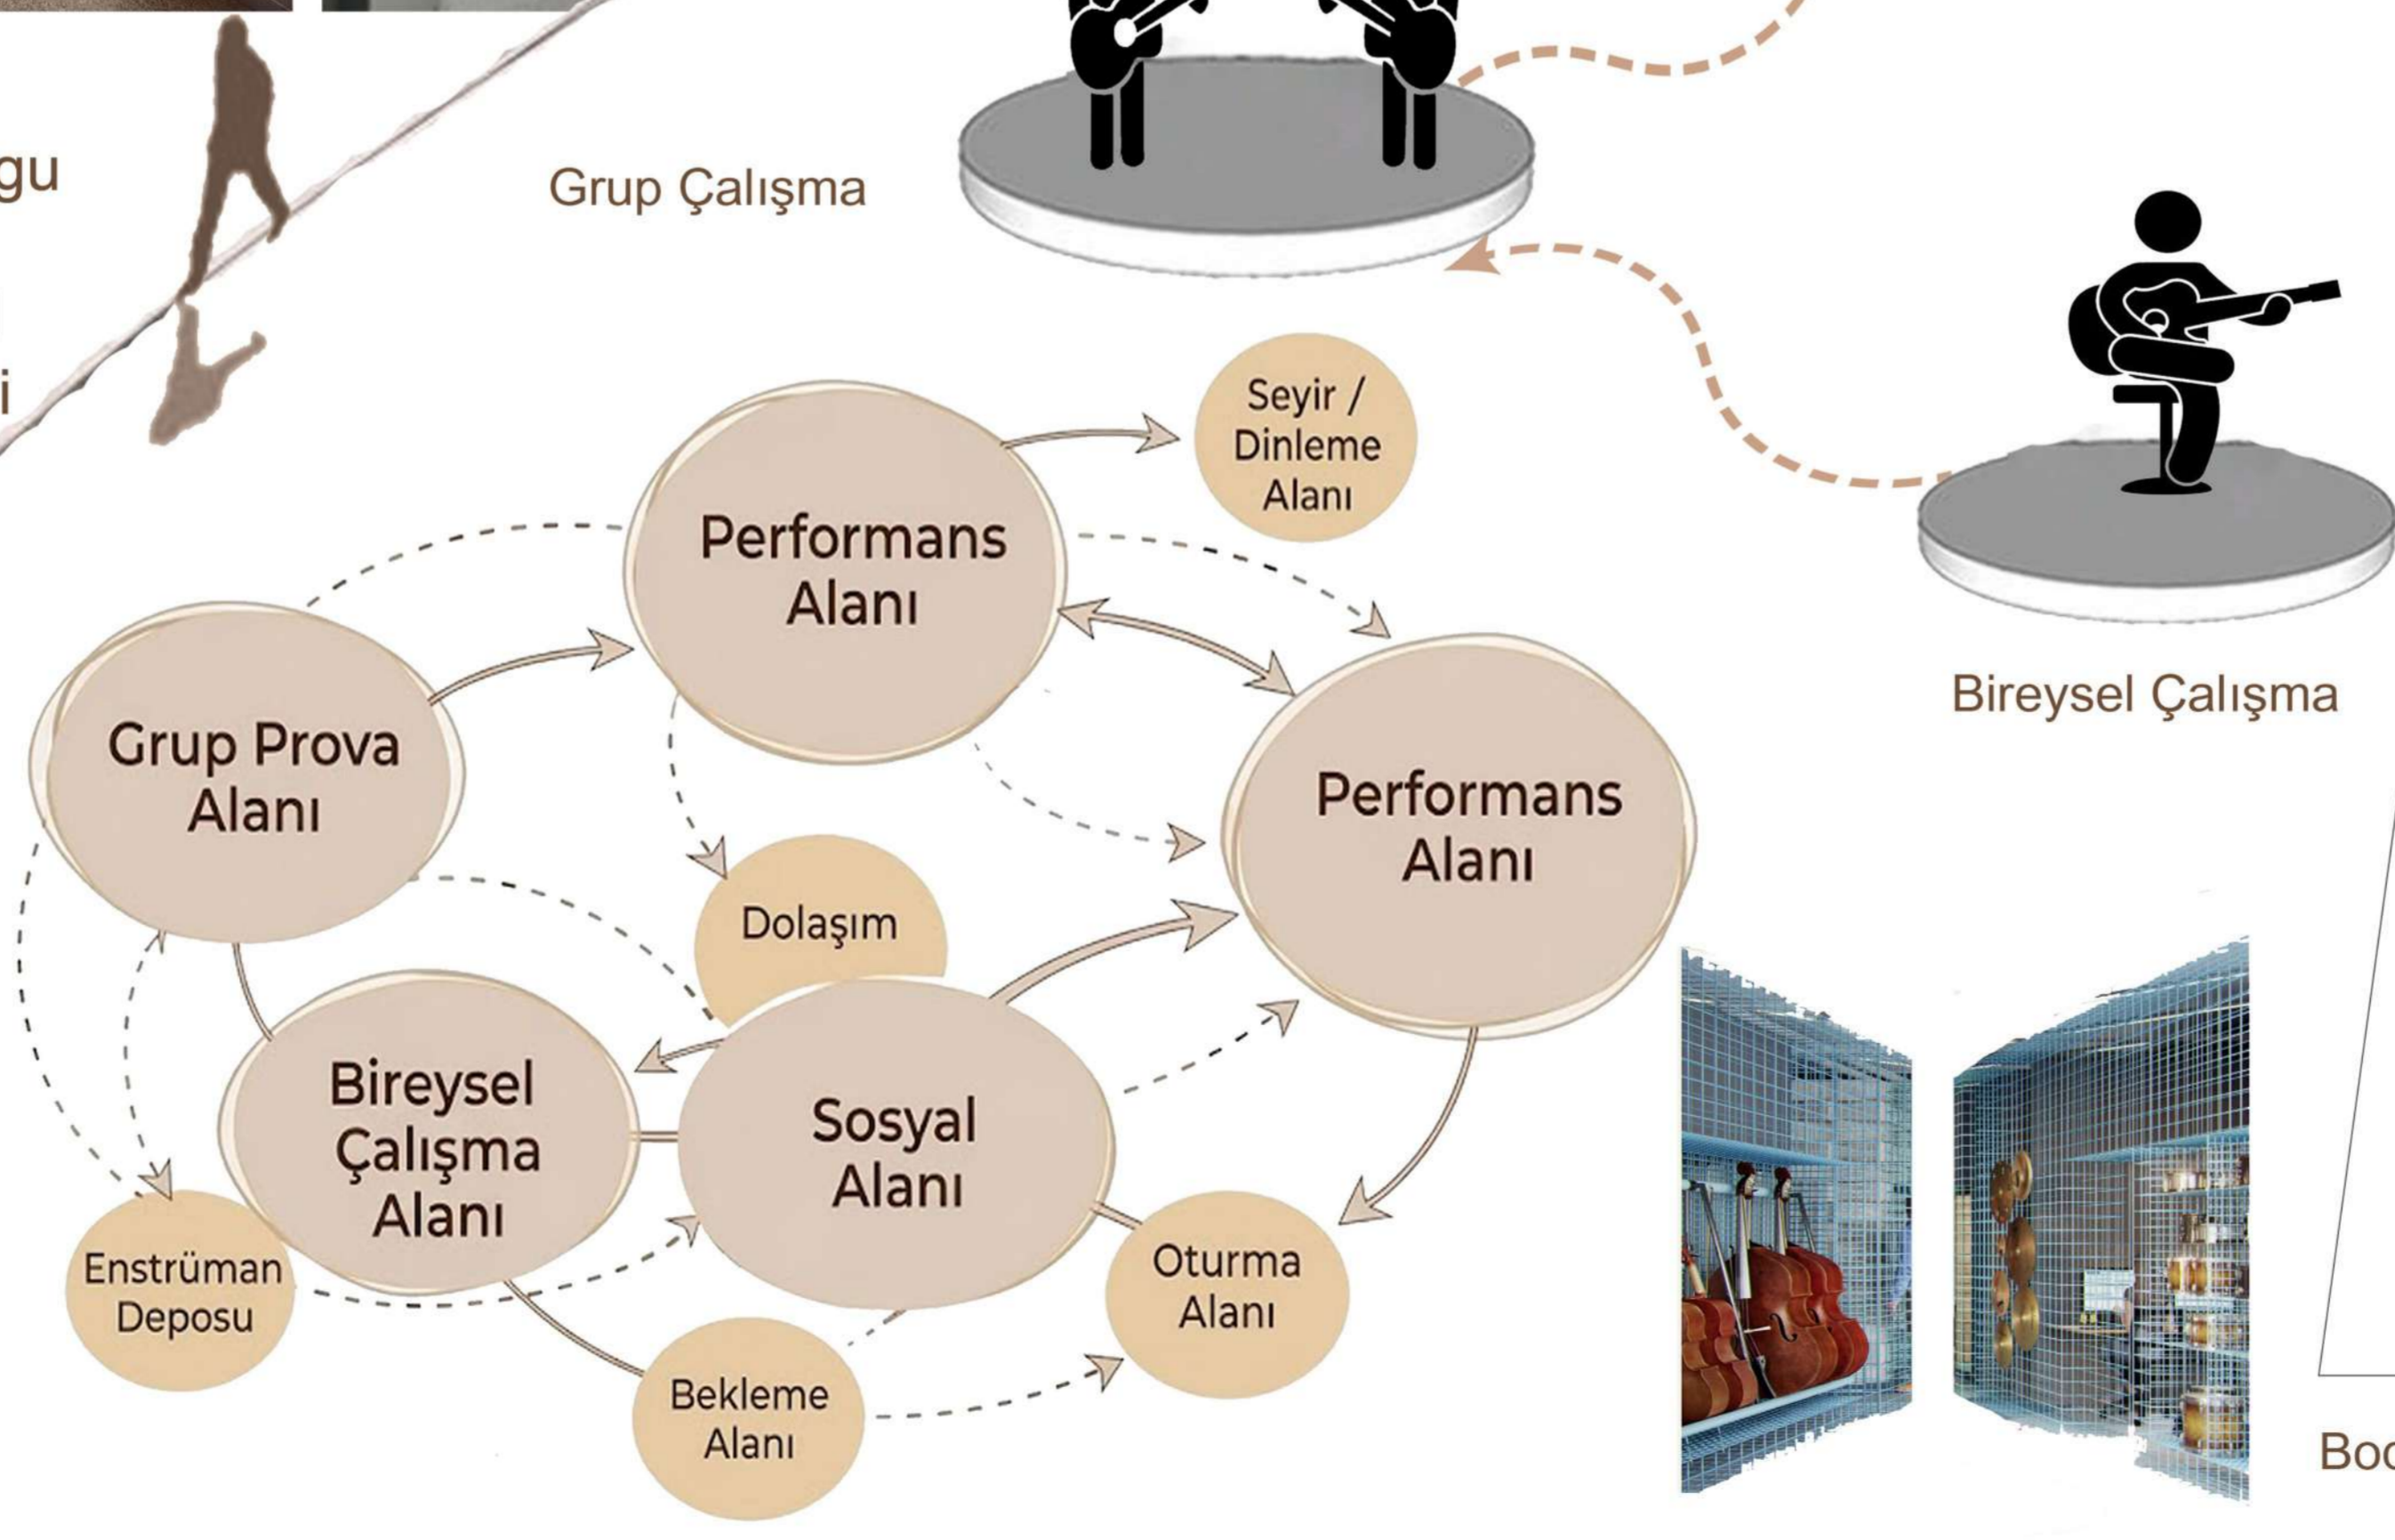

5 Katmanlı VELOUR AKUSTİK PERDE sistemi.
kadife kumaş + akustik keçe + ses bariyeri + akustik keçe + kadife kumaş



Zemin kat → Karşılama + görünür müzik ZEMİN KAT PLANI 1/50

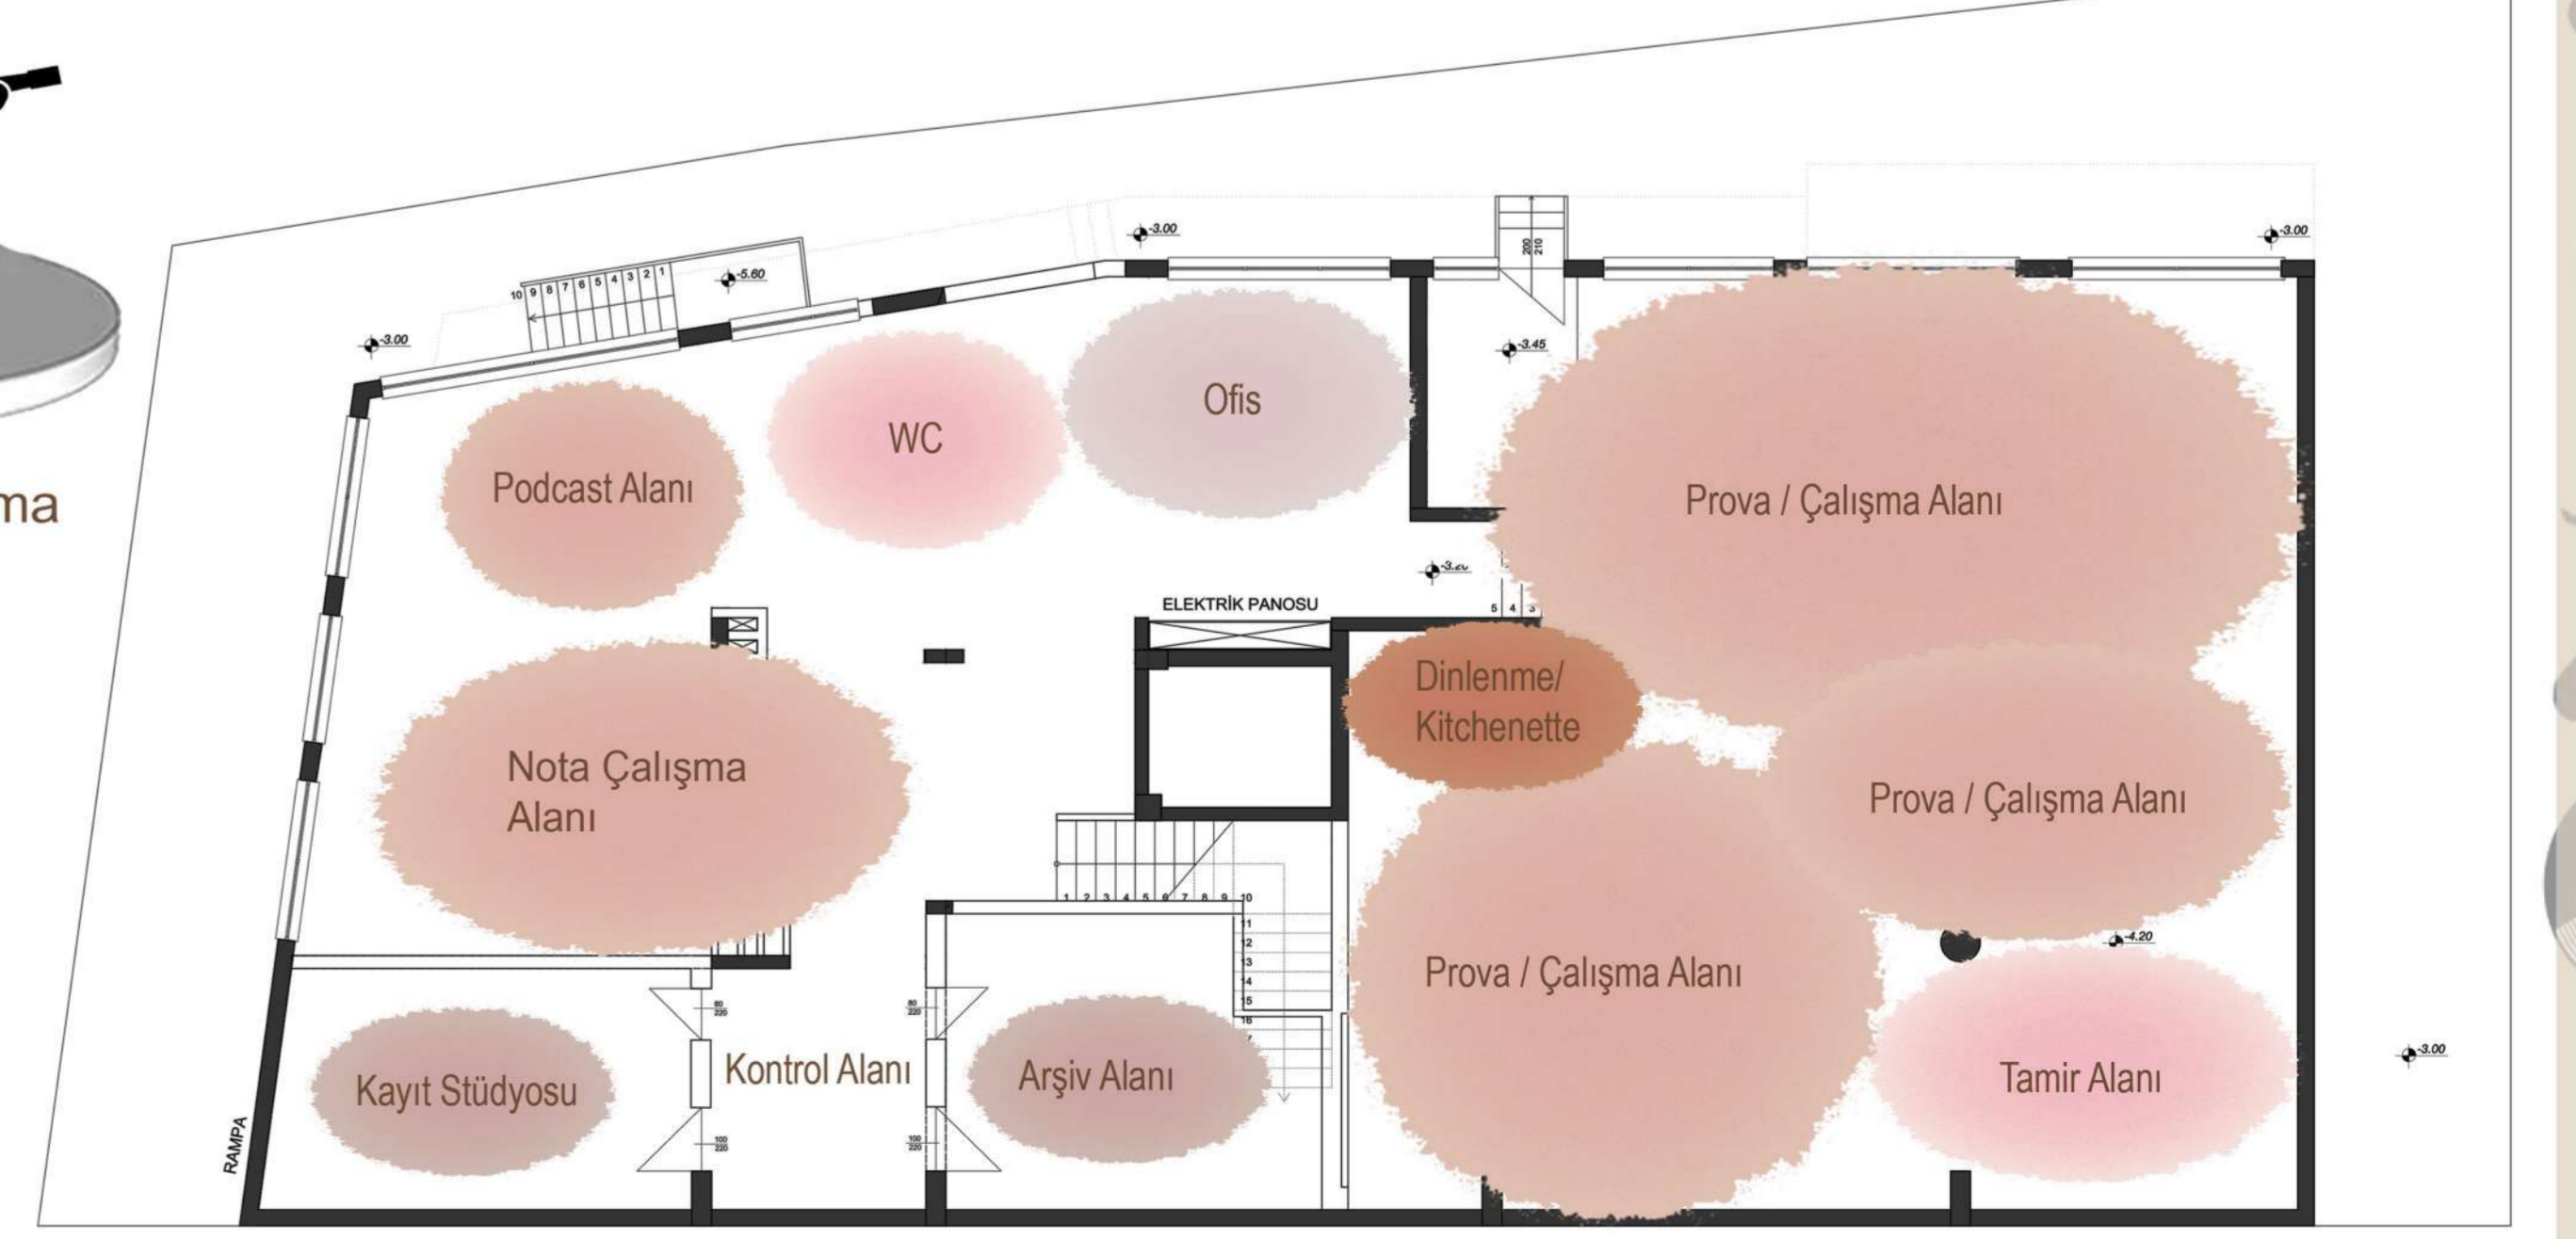


Bodur kat → üretim + prova + dönüşebilen alanlar BİRİNCİ BODUR KAT PLANI 1/50



HARMONY

Dönüşümlü Performans Mekanı





MOODBOARD

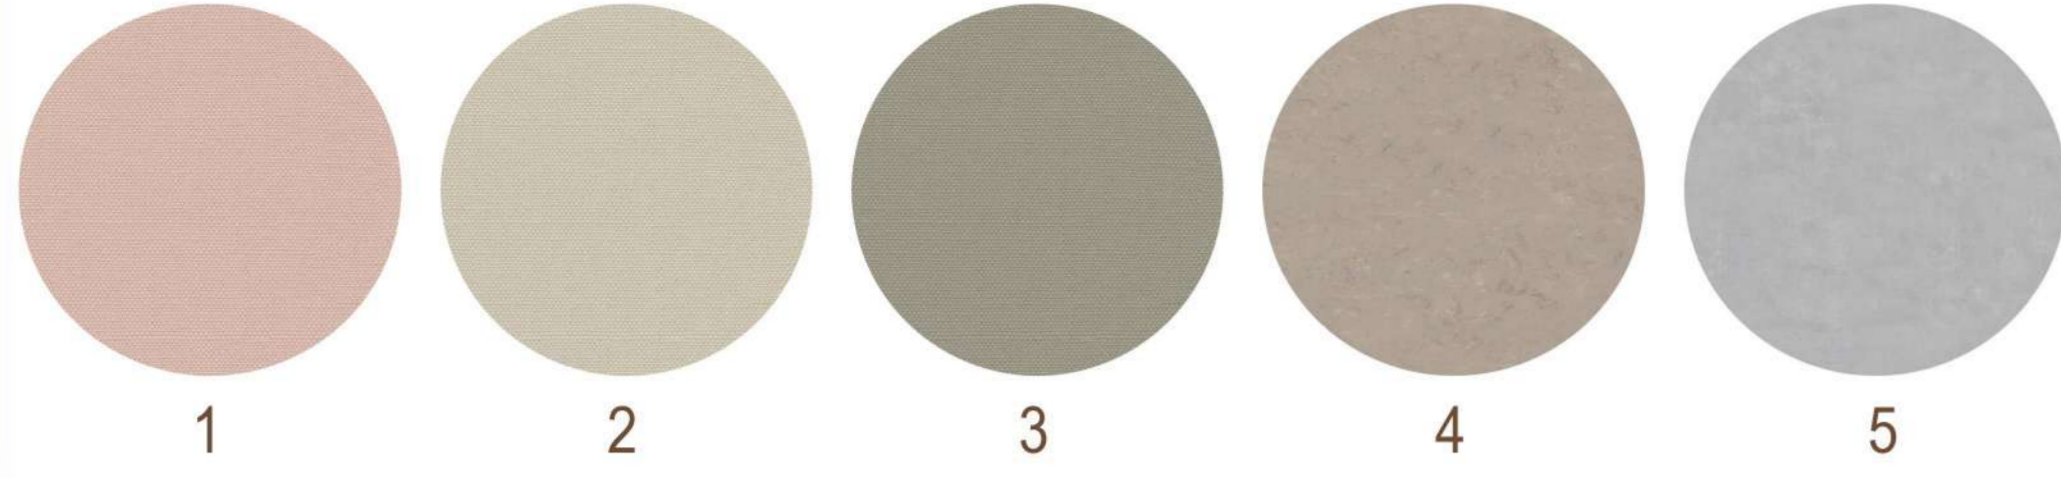



1	PUDRA SOMON PERDE KUMAŞI RAL-3012
2	SILK GREY PERDE KUMAŞI RAL-7014
3	OLİVE GREY PERDE KUMAŞI RAL-7002
4	LİNYOLYUM DÖŞEME-37
5	MİKROBETON-148




1	WHITE OAK
2	MESH
3	KLASİK TRAVERTEN -76
4	KETEN KUMAŞ NUDE

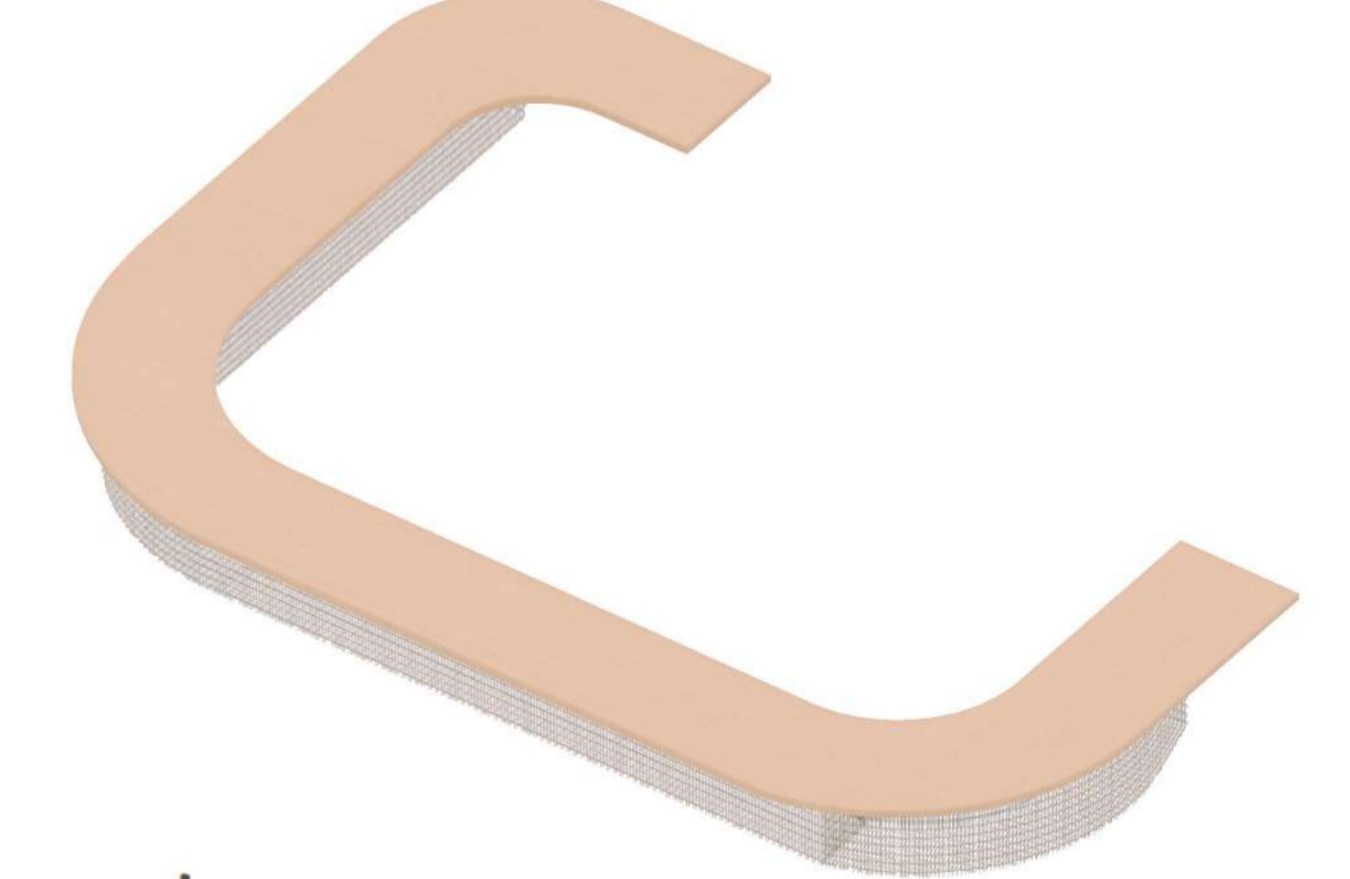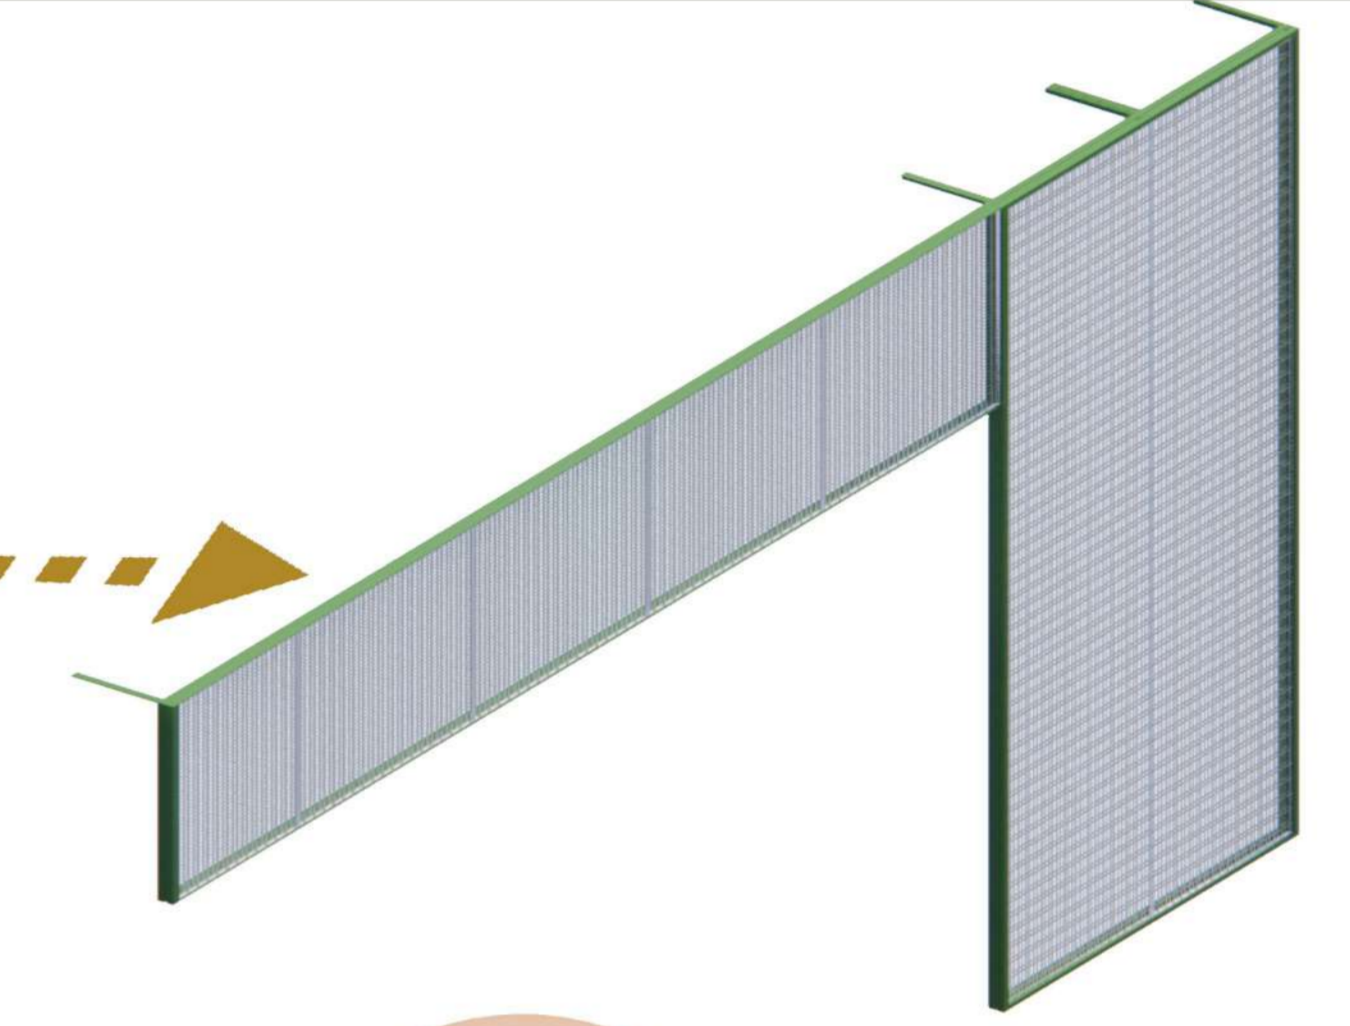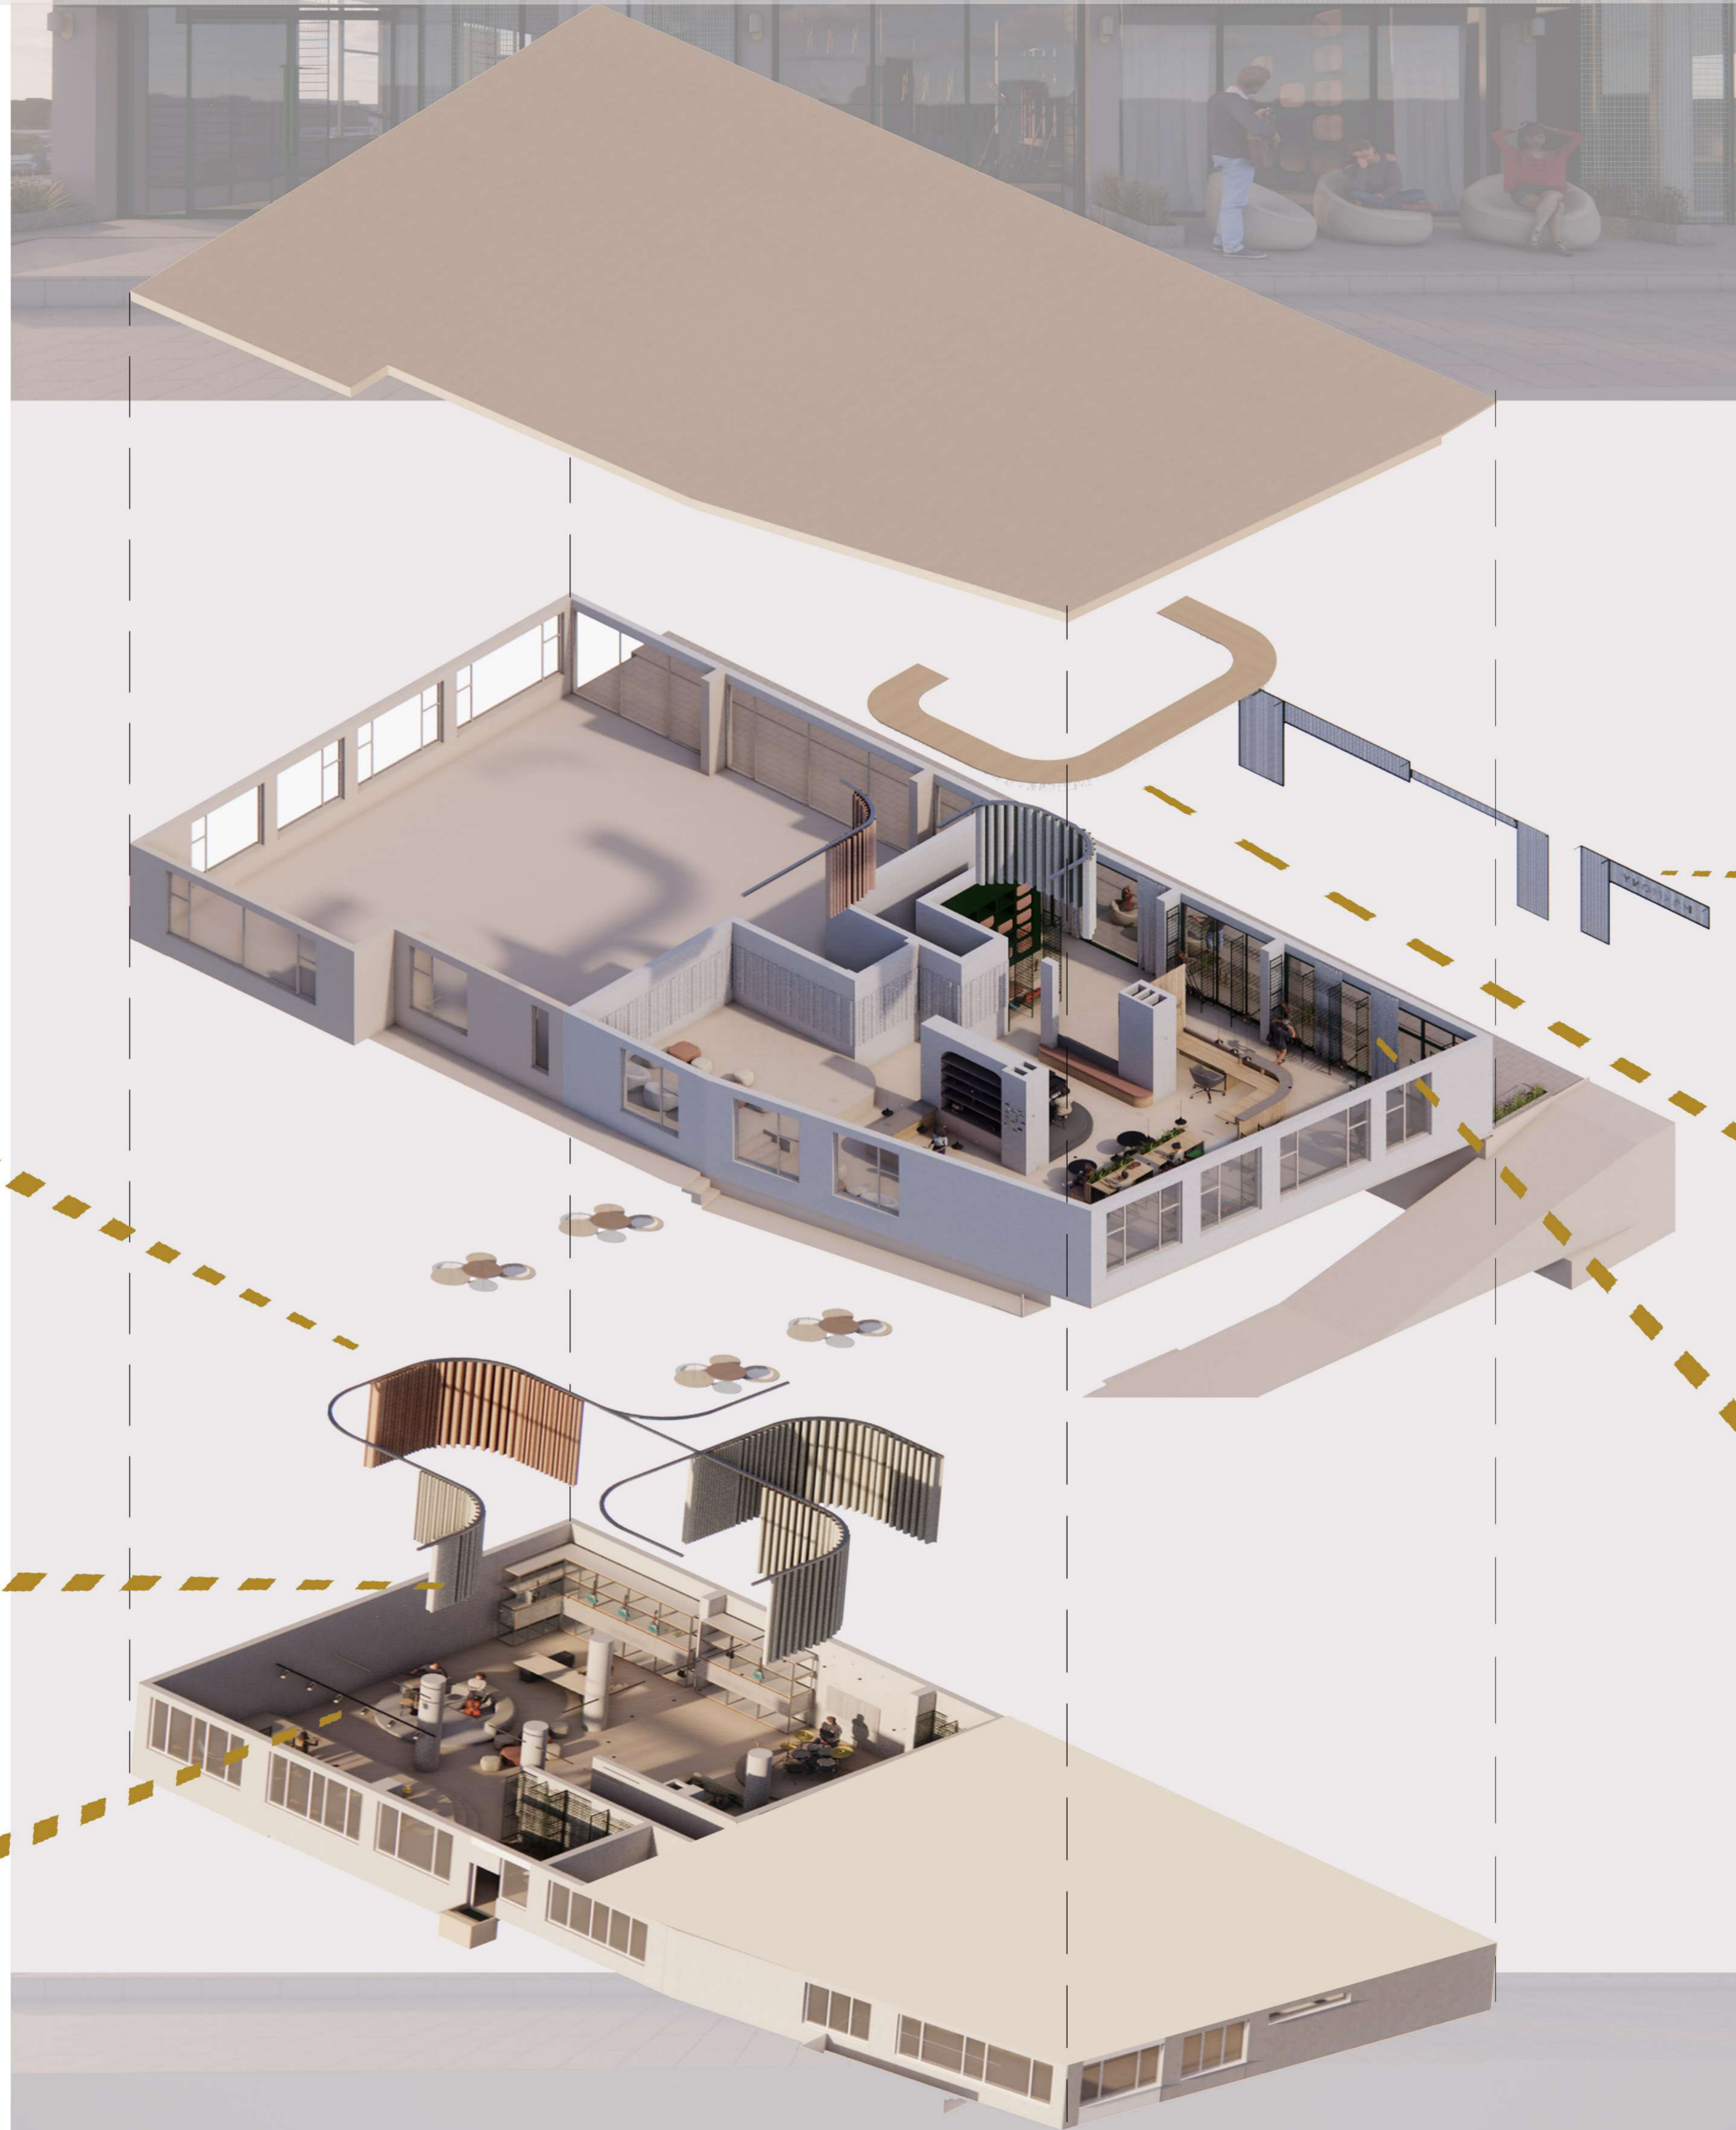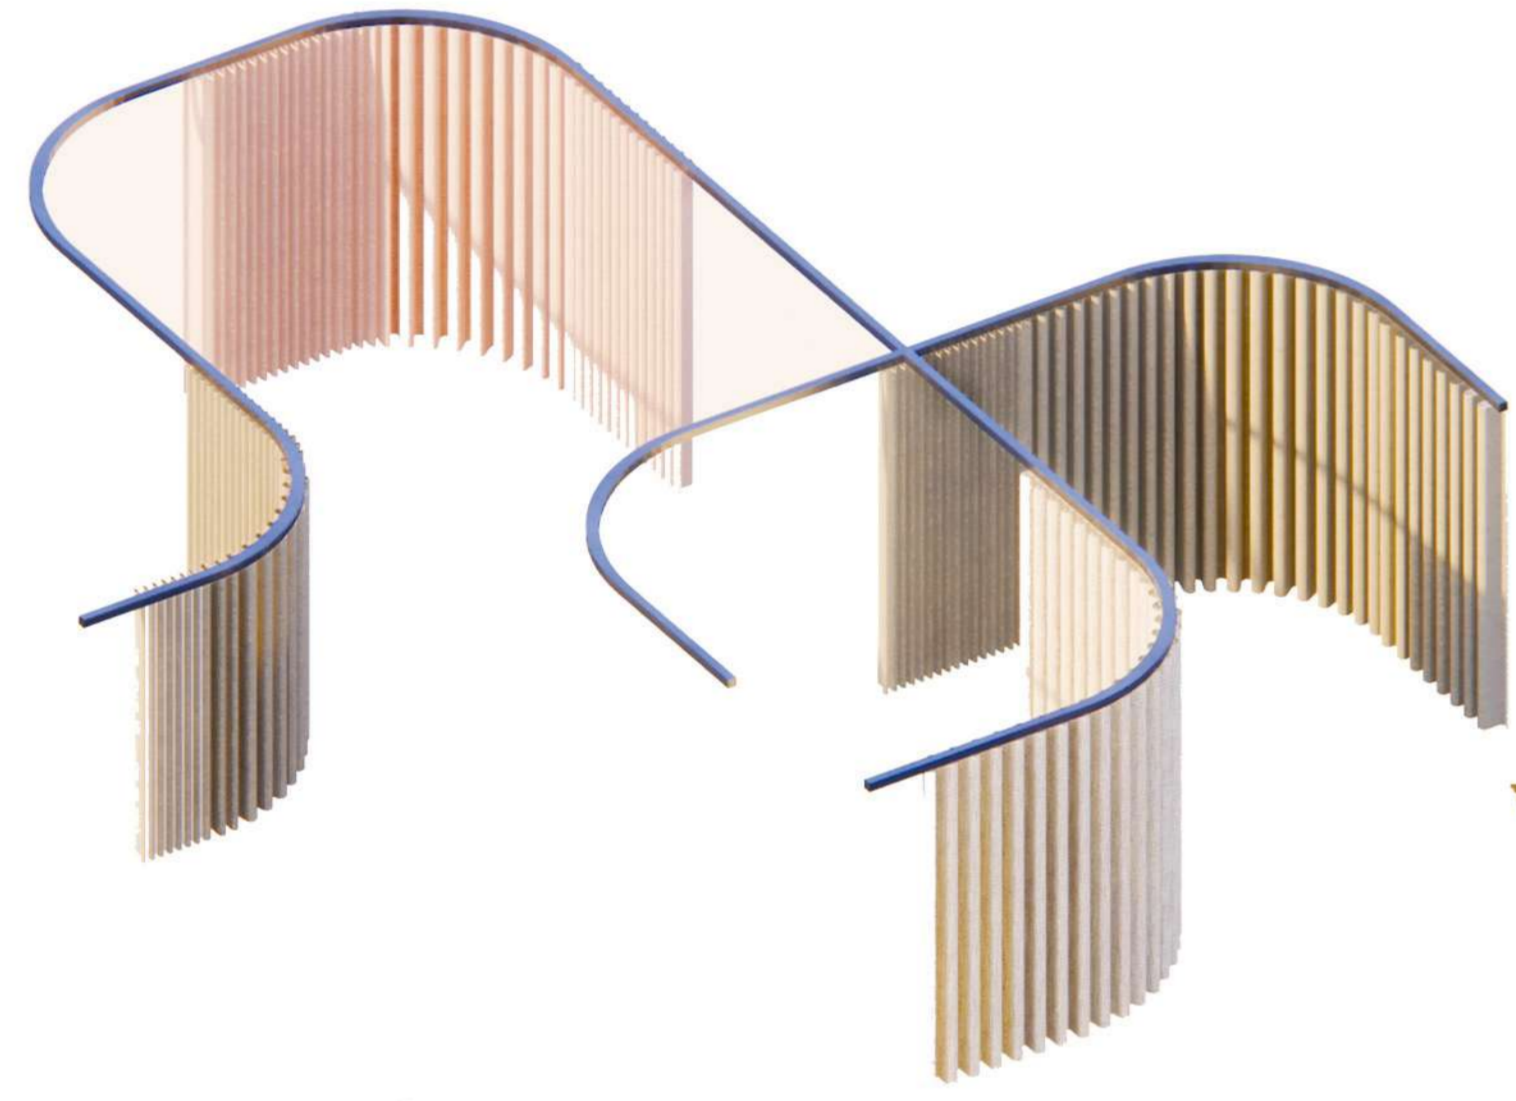

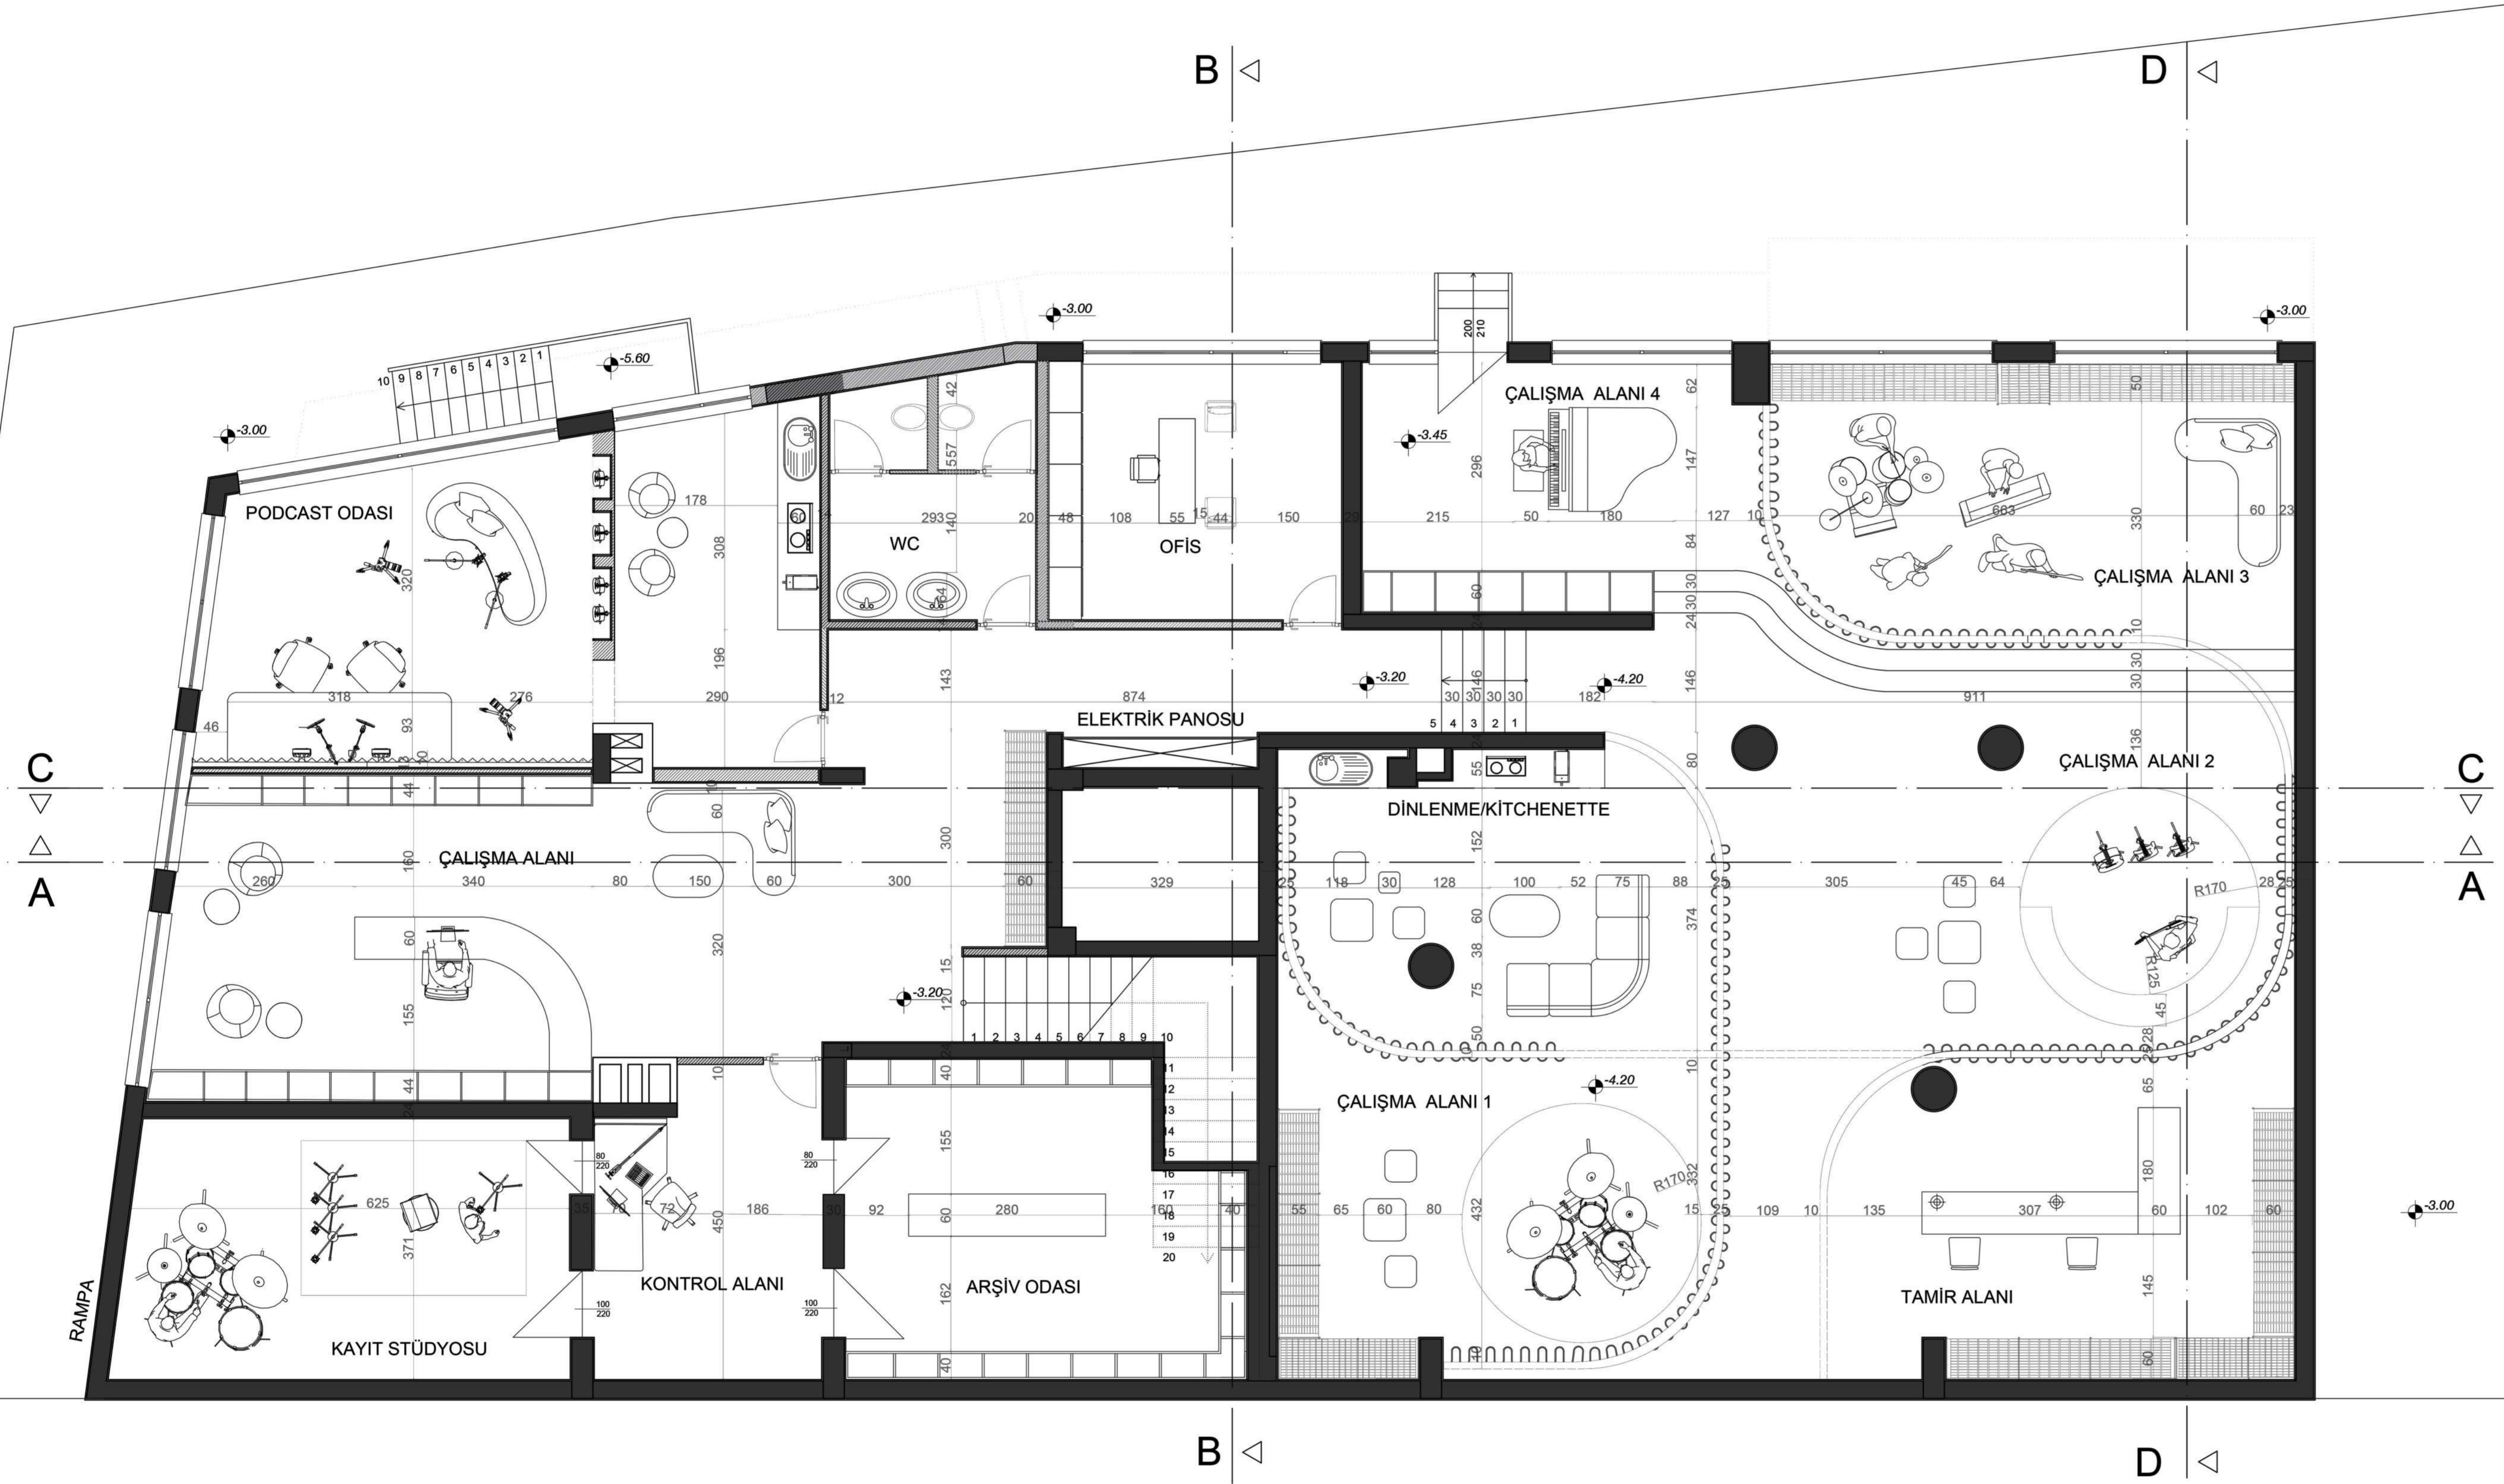

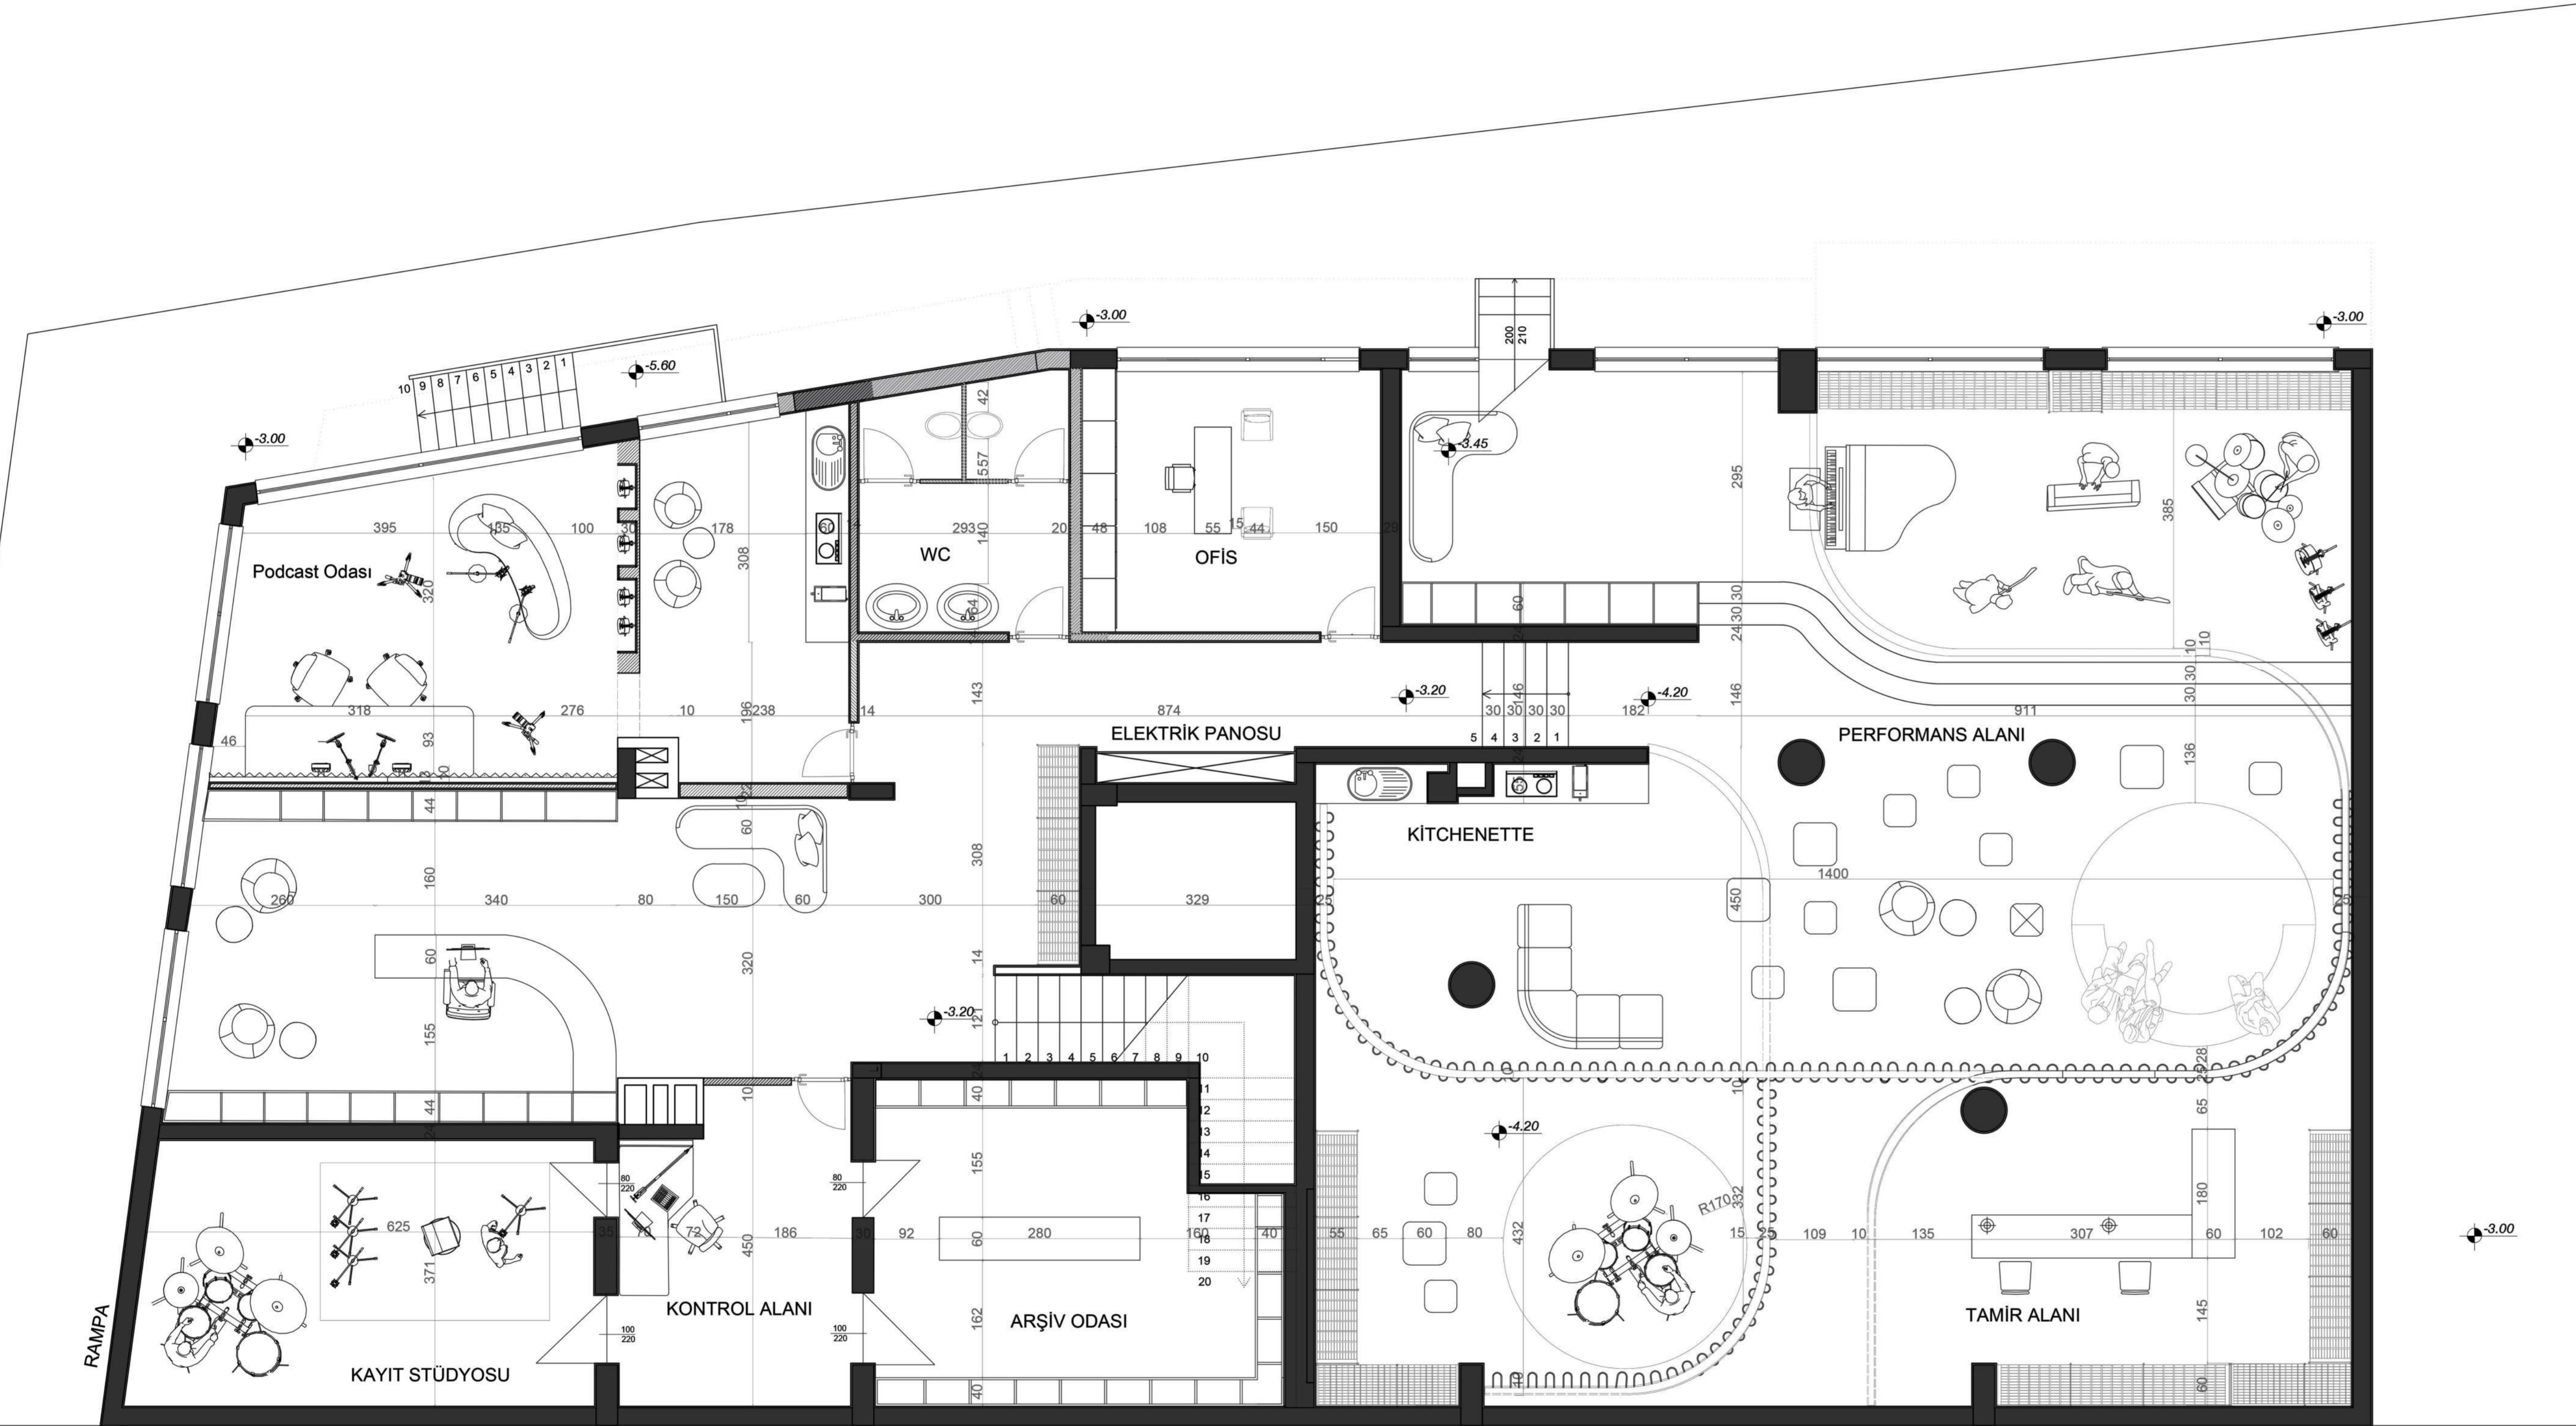

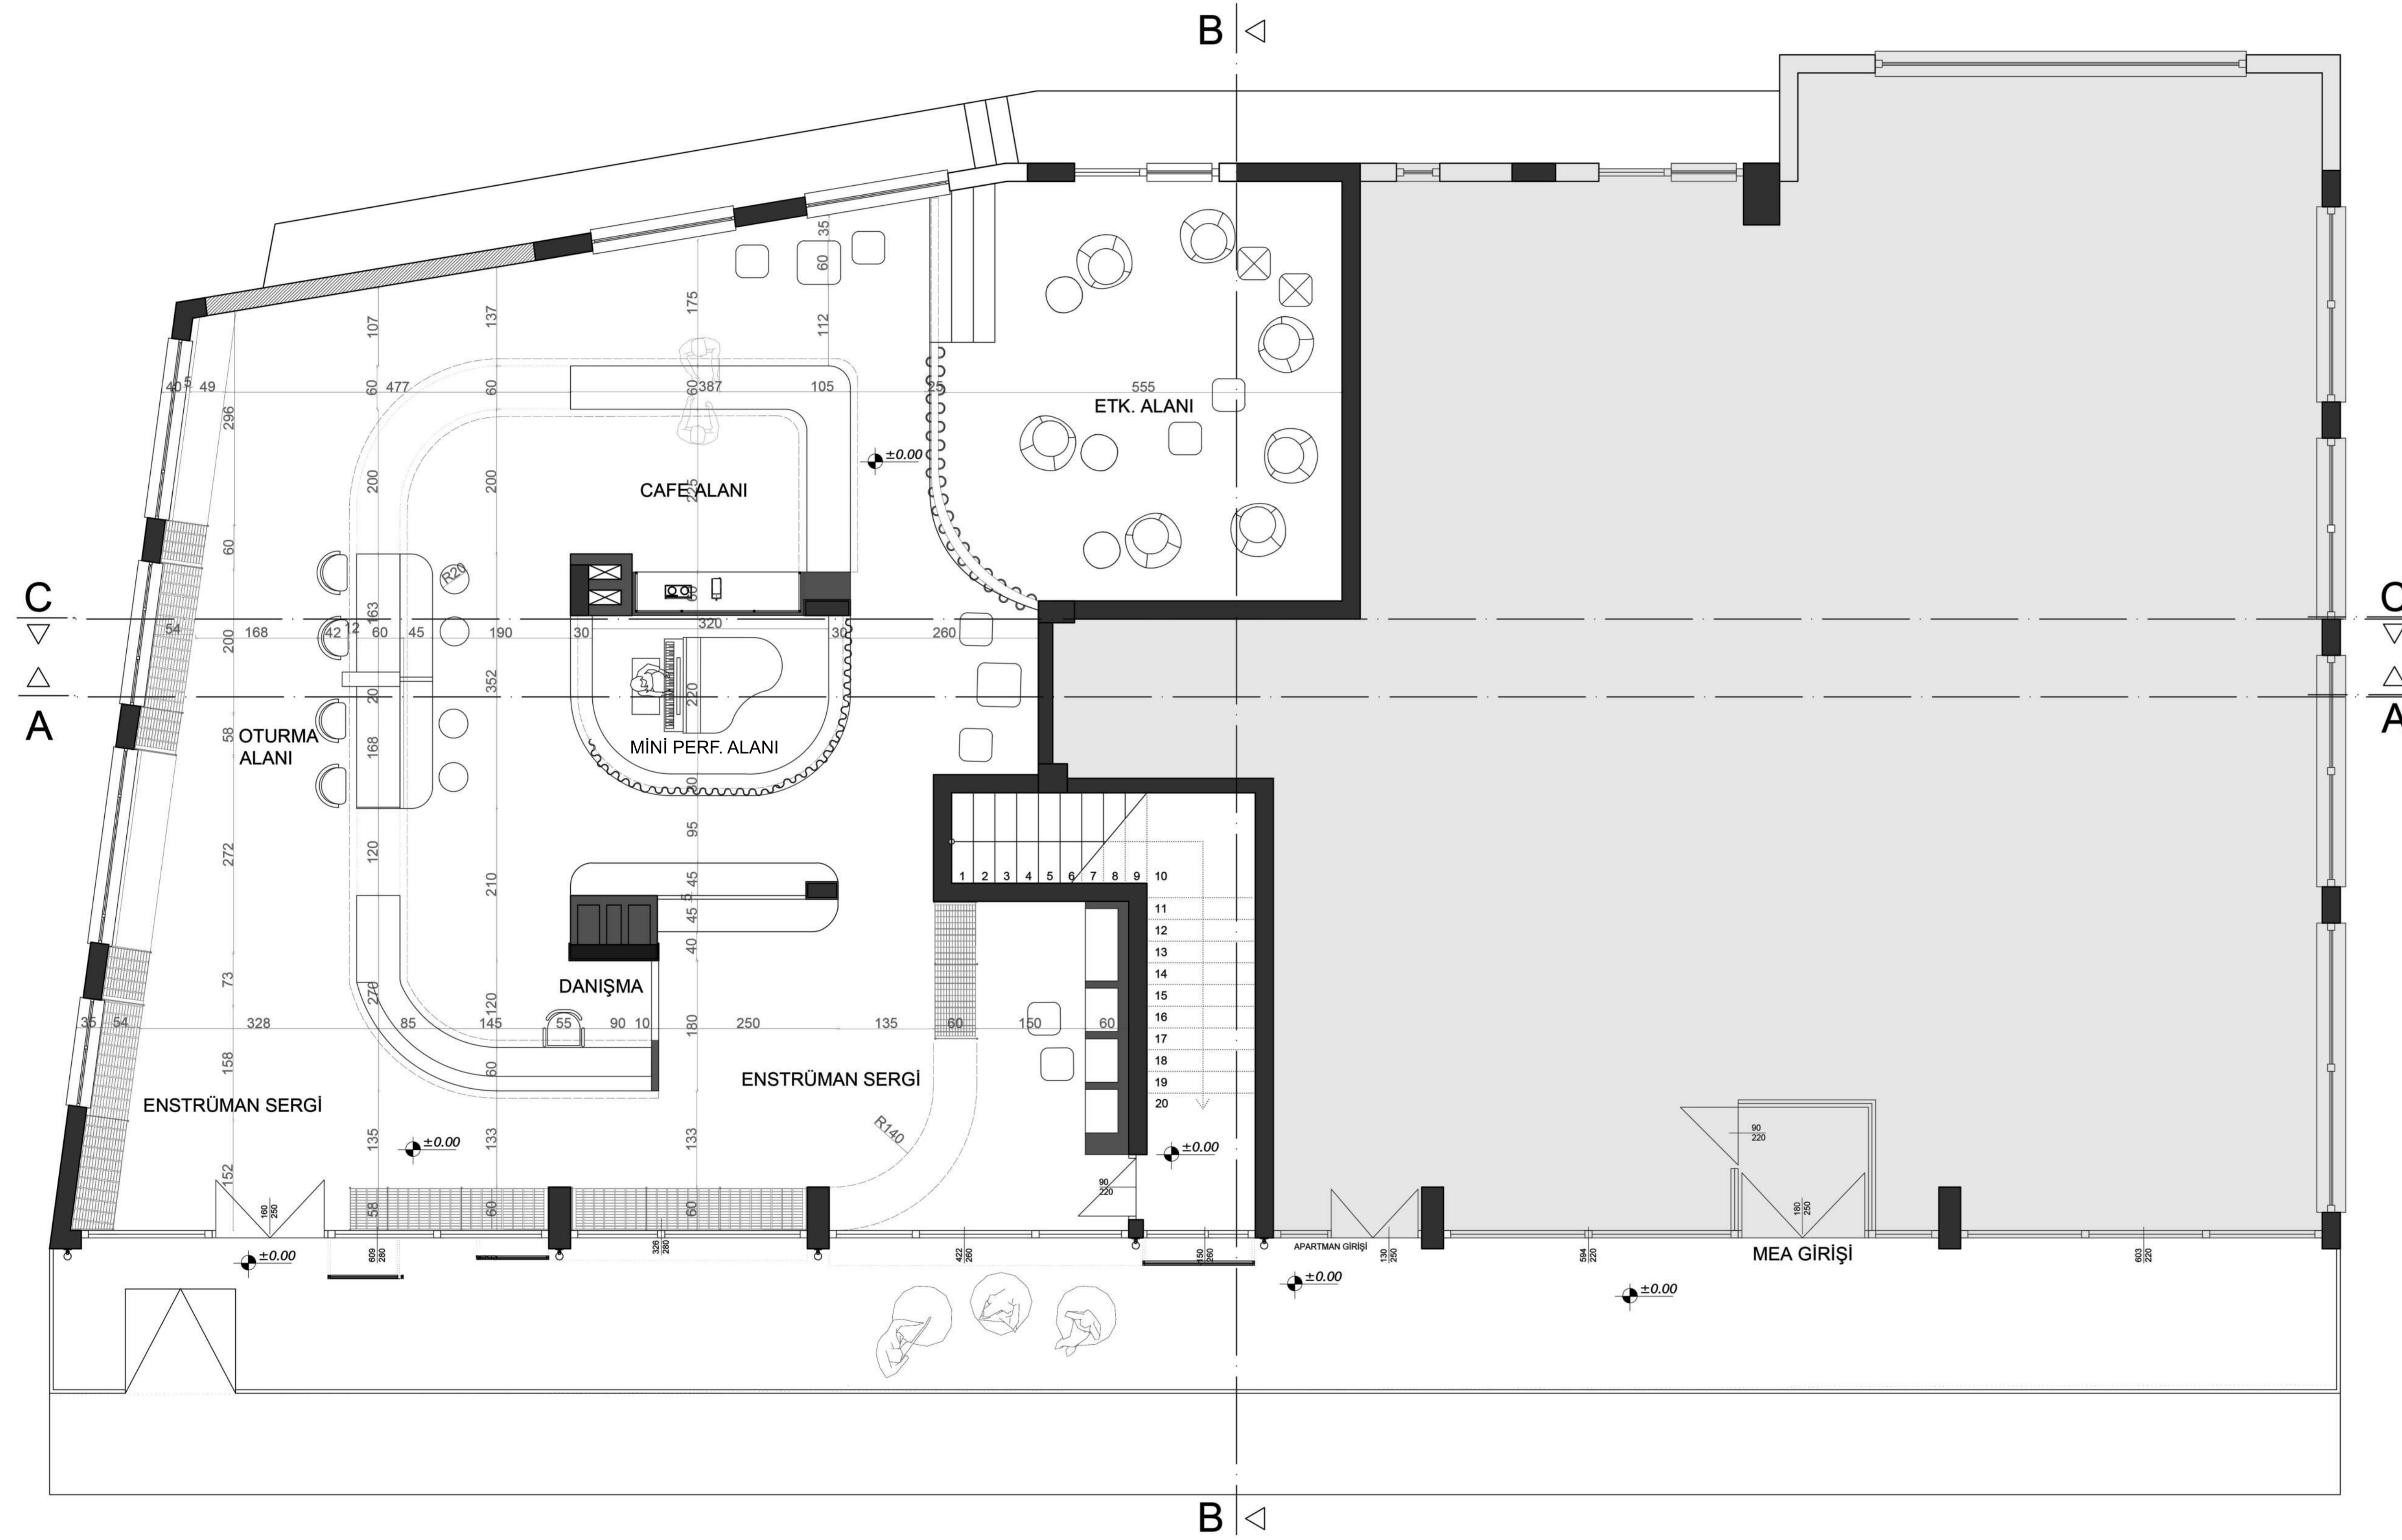



AA KESİTİ 1/50




BB KESİTİ 1/50




CC KESİTİ 1/50




DD KESİTİ 1/50

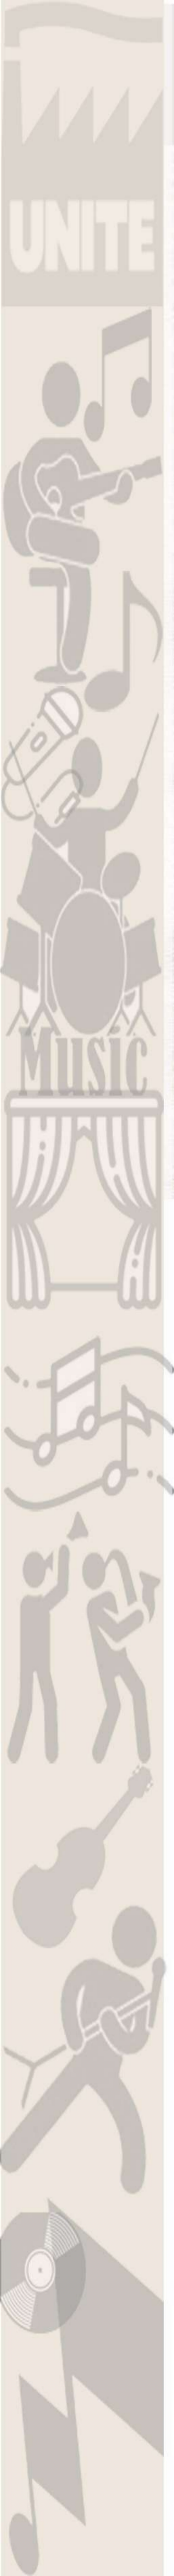


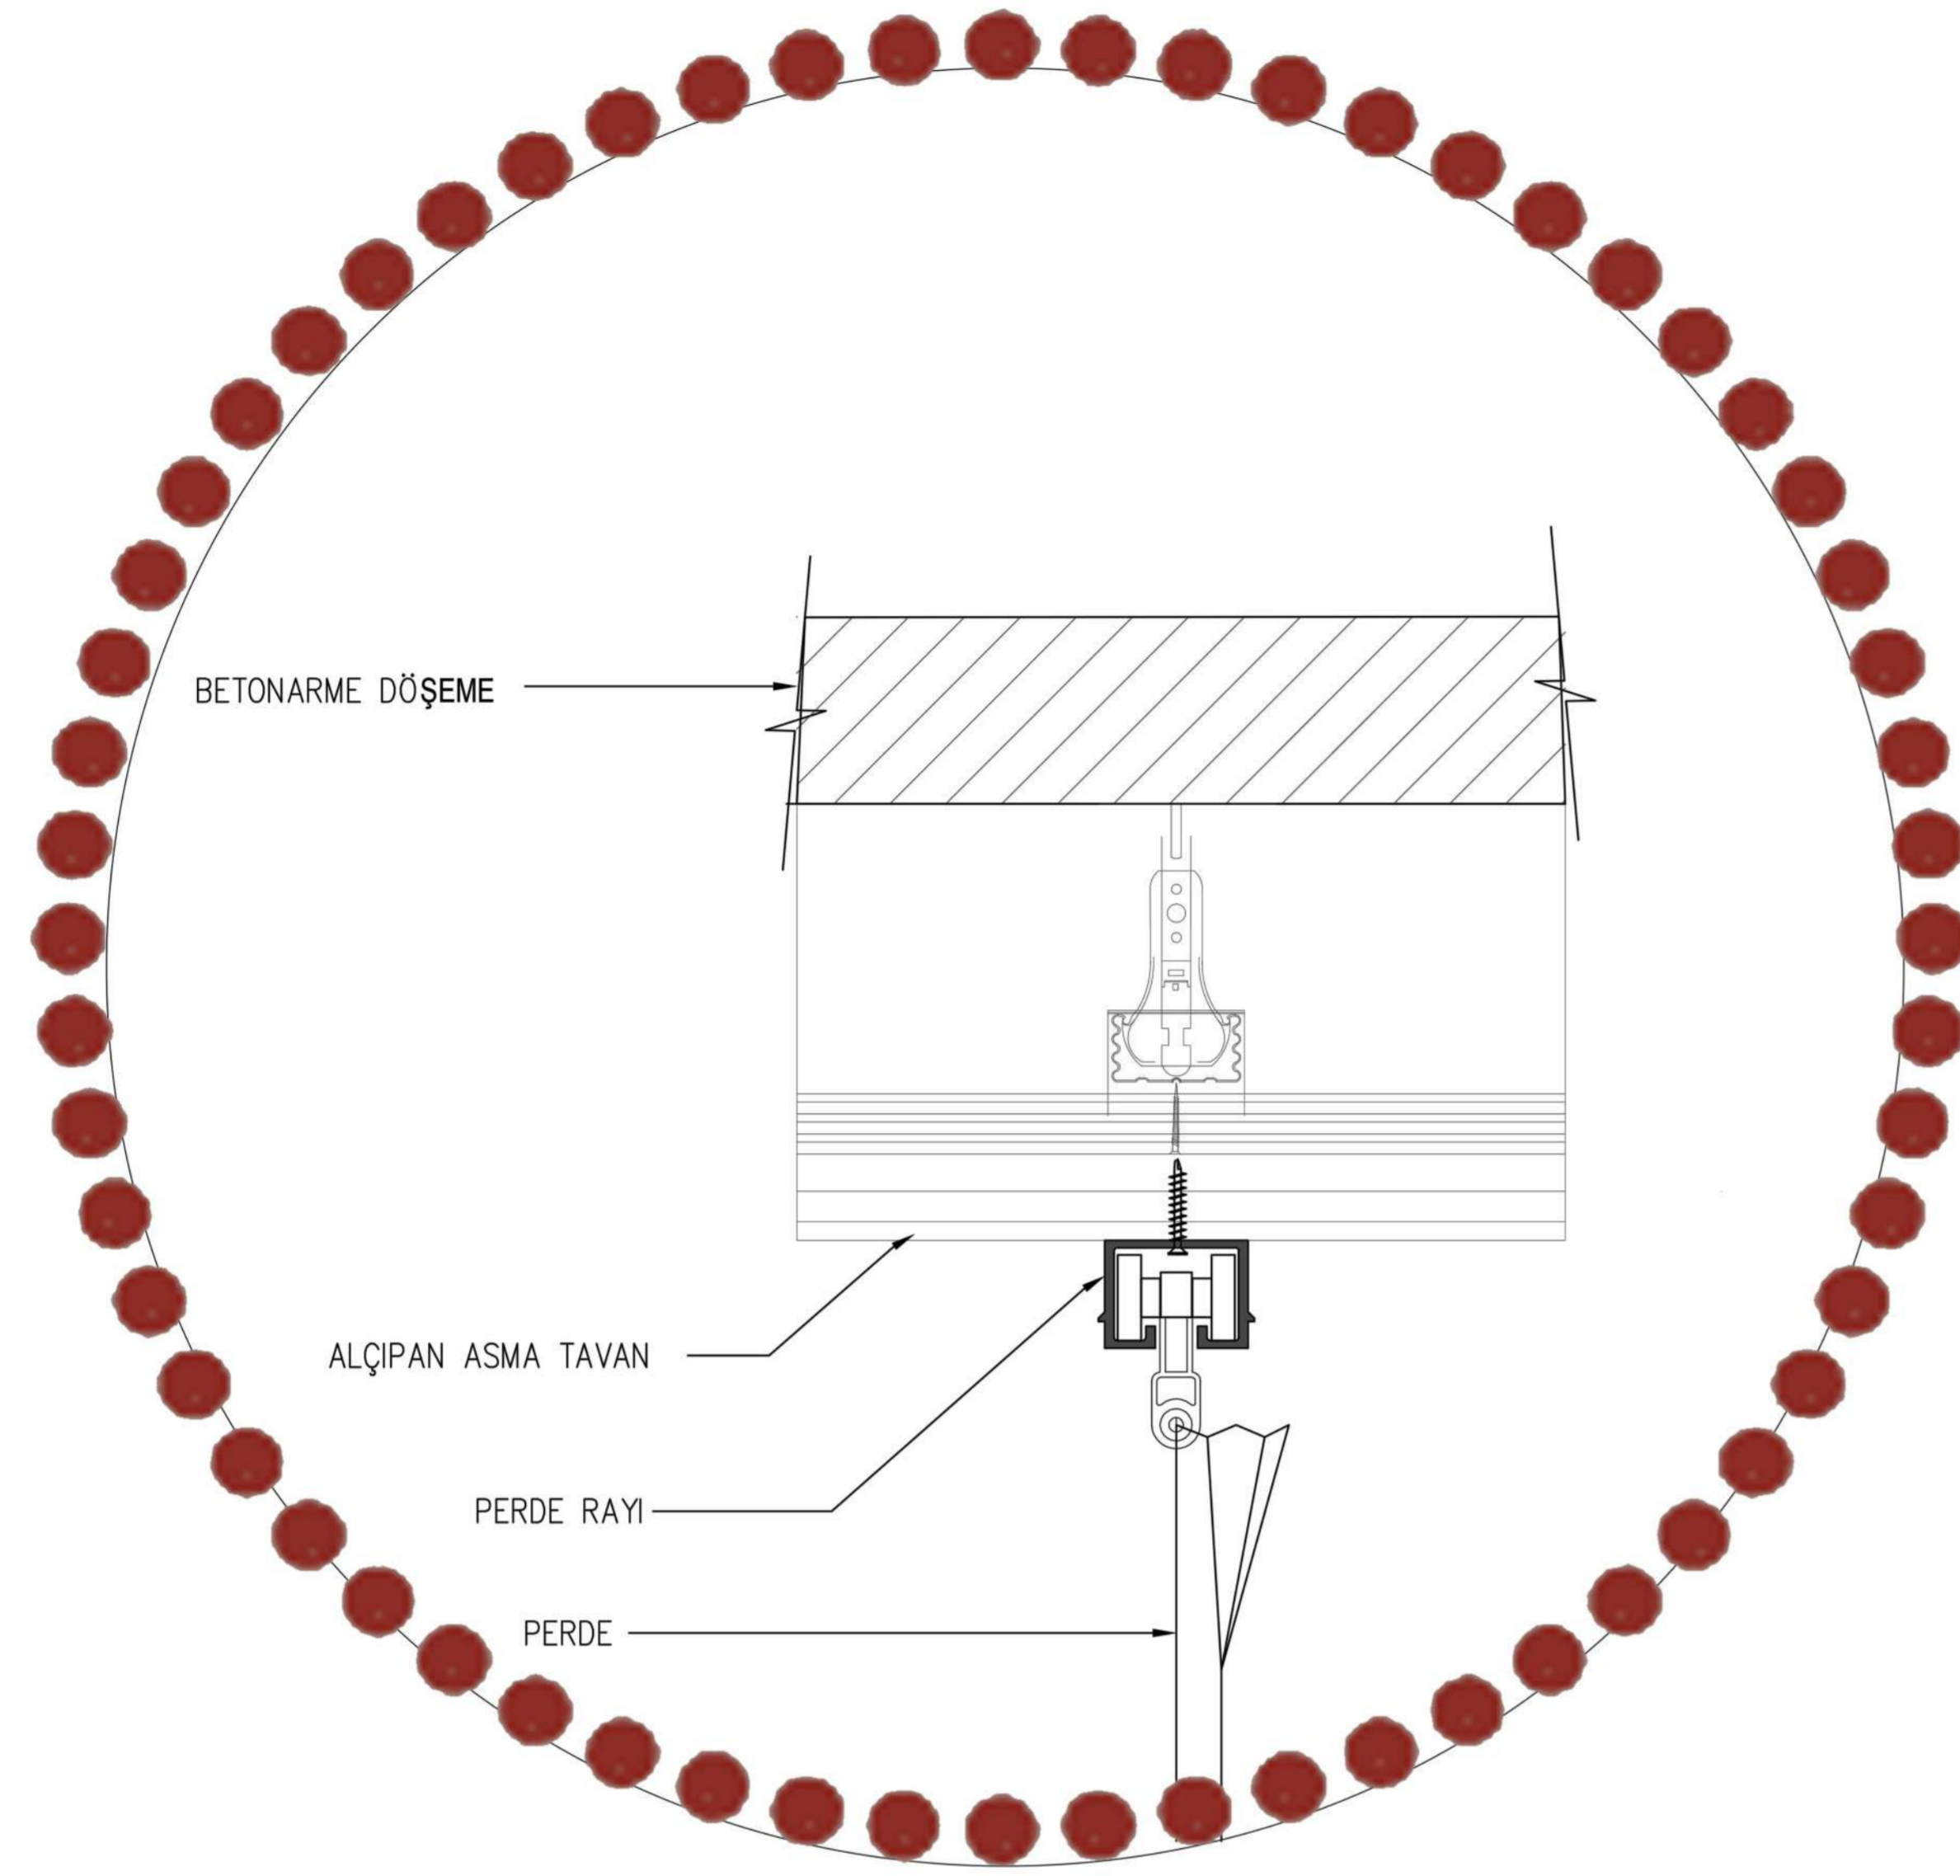

PERDE RAY DETAYI -1/5

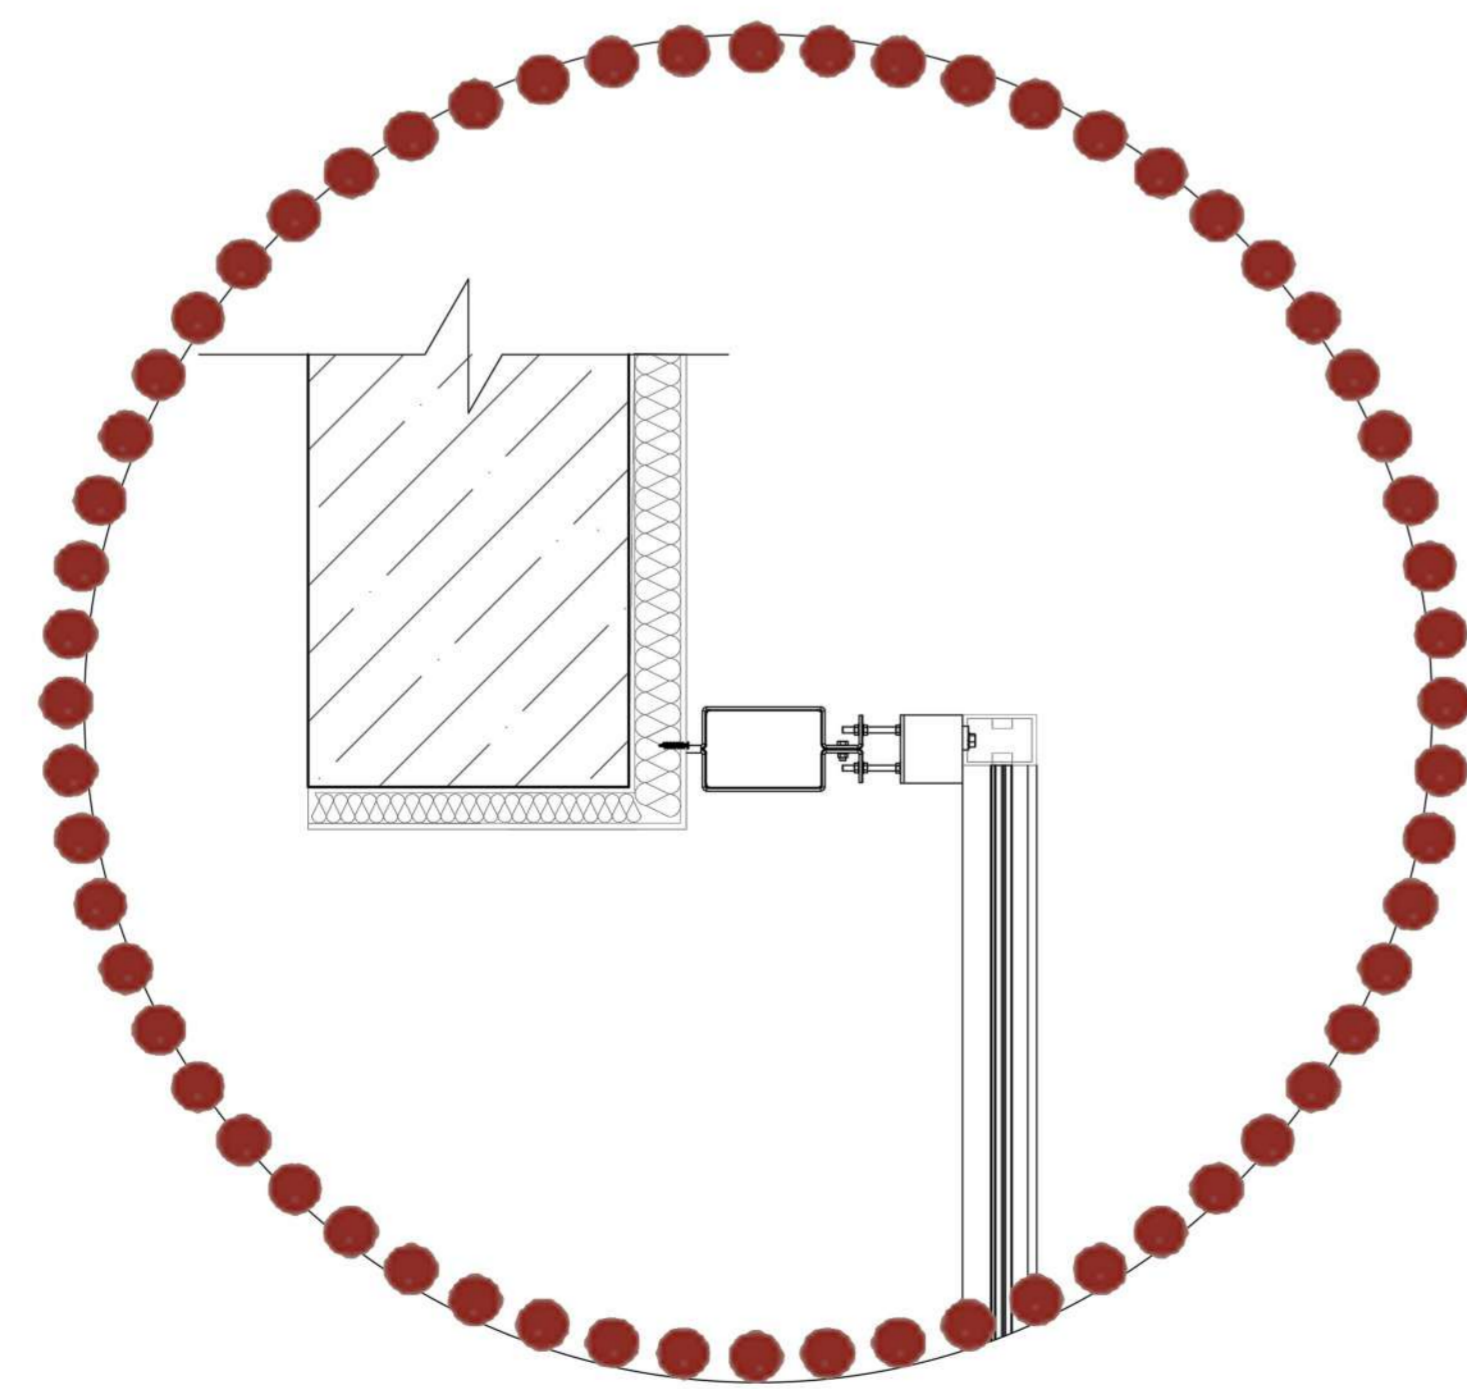

MESH BİRLEŞİM DETAYI - 1/5

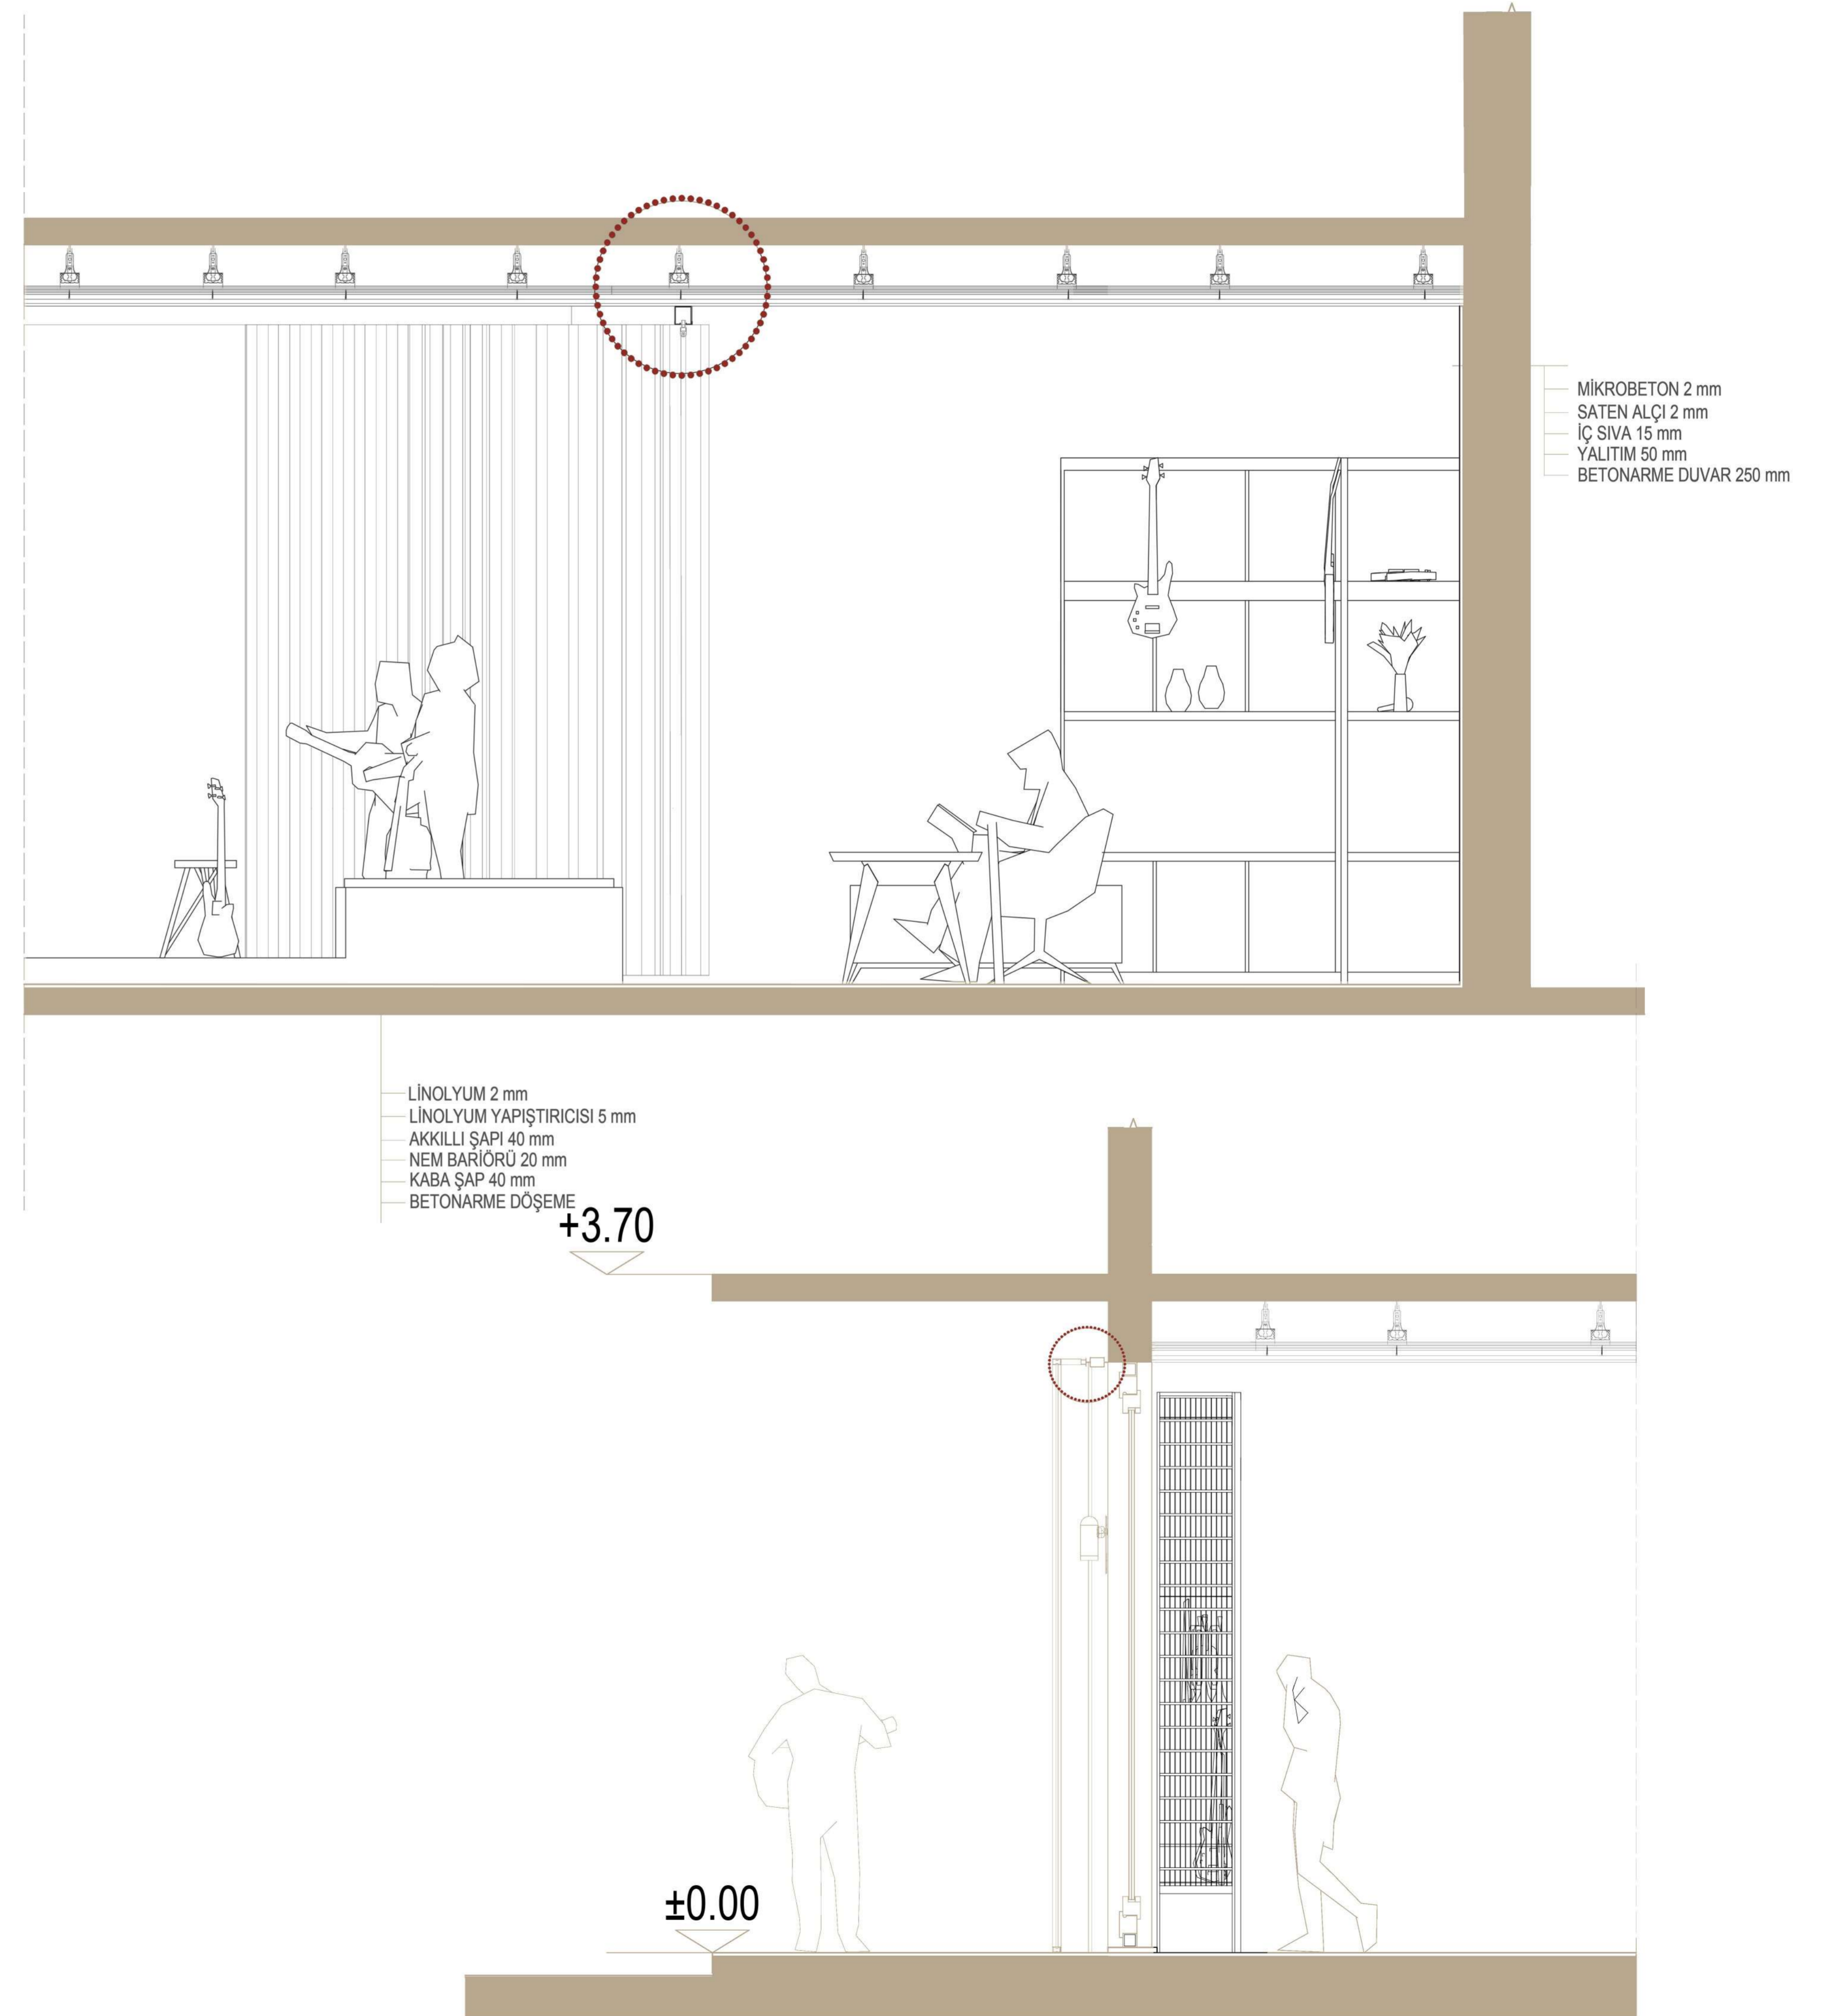



Ürün	Gösterim	Mahal	Adet	Detay
Spot CIRCLE ADJ		Kapalı Alanlar Perde çevresi	50+	Dr.Light Sıvaaltı tavan armatürü
Lineer		Sirkülasyon Piyano Alanı	15	Dr.Light STS24 Slimtech Linear Surface Mounted-Black
Ray Spot		Performans	2	Dr.Light TAYRA RAY SPOT
Tavan Üfleme Menfezi TROX 4-Way Ceiling Diffuser		Tüm Alanlar	15	Elektrostatik boyalı galvaniz çelik 450*450 mm
Dönüş / Emme Menfezi TROX 4-Way Ceiling Diffuser		Tüm Alanlar	10	Elektrostatik boyalı galvaniz çelik 450*450 mm




Ray Spot



Spot Ayd.




Lineer Ayd.

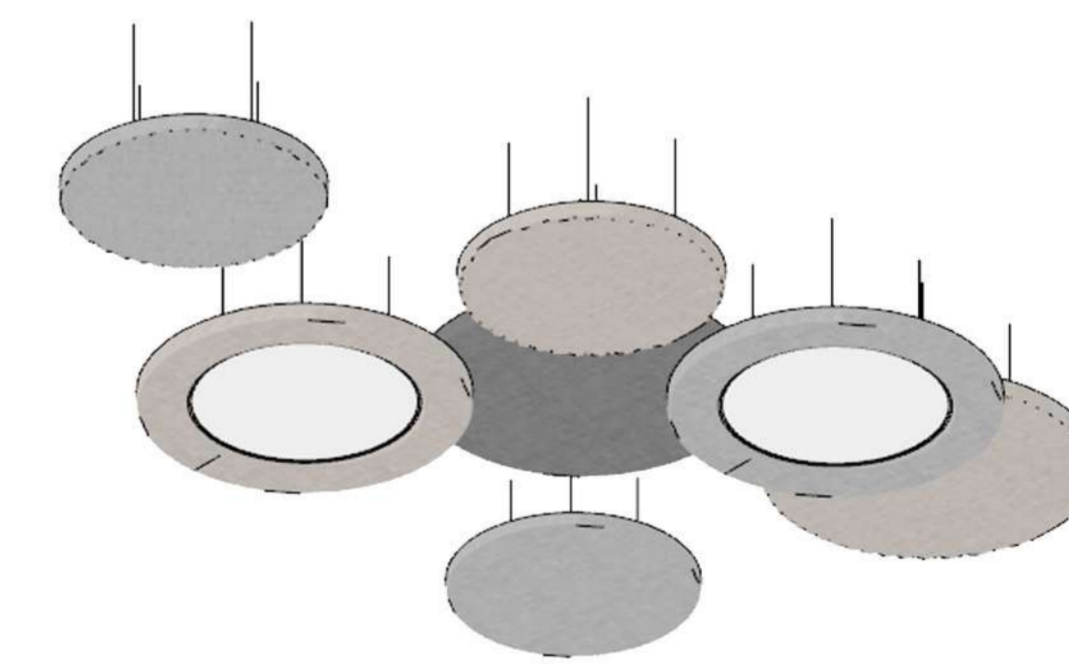

Akustik Tavan ve Aydınlatma



DÖŞEME ALTI PERDE RAYI

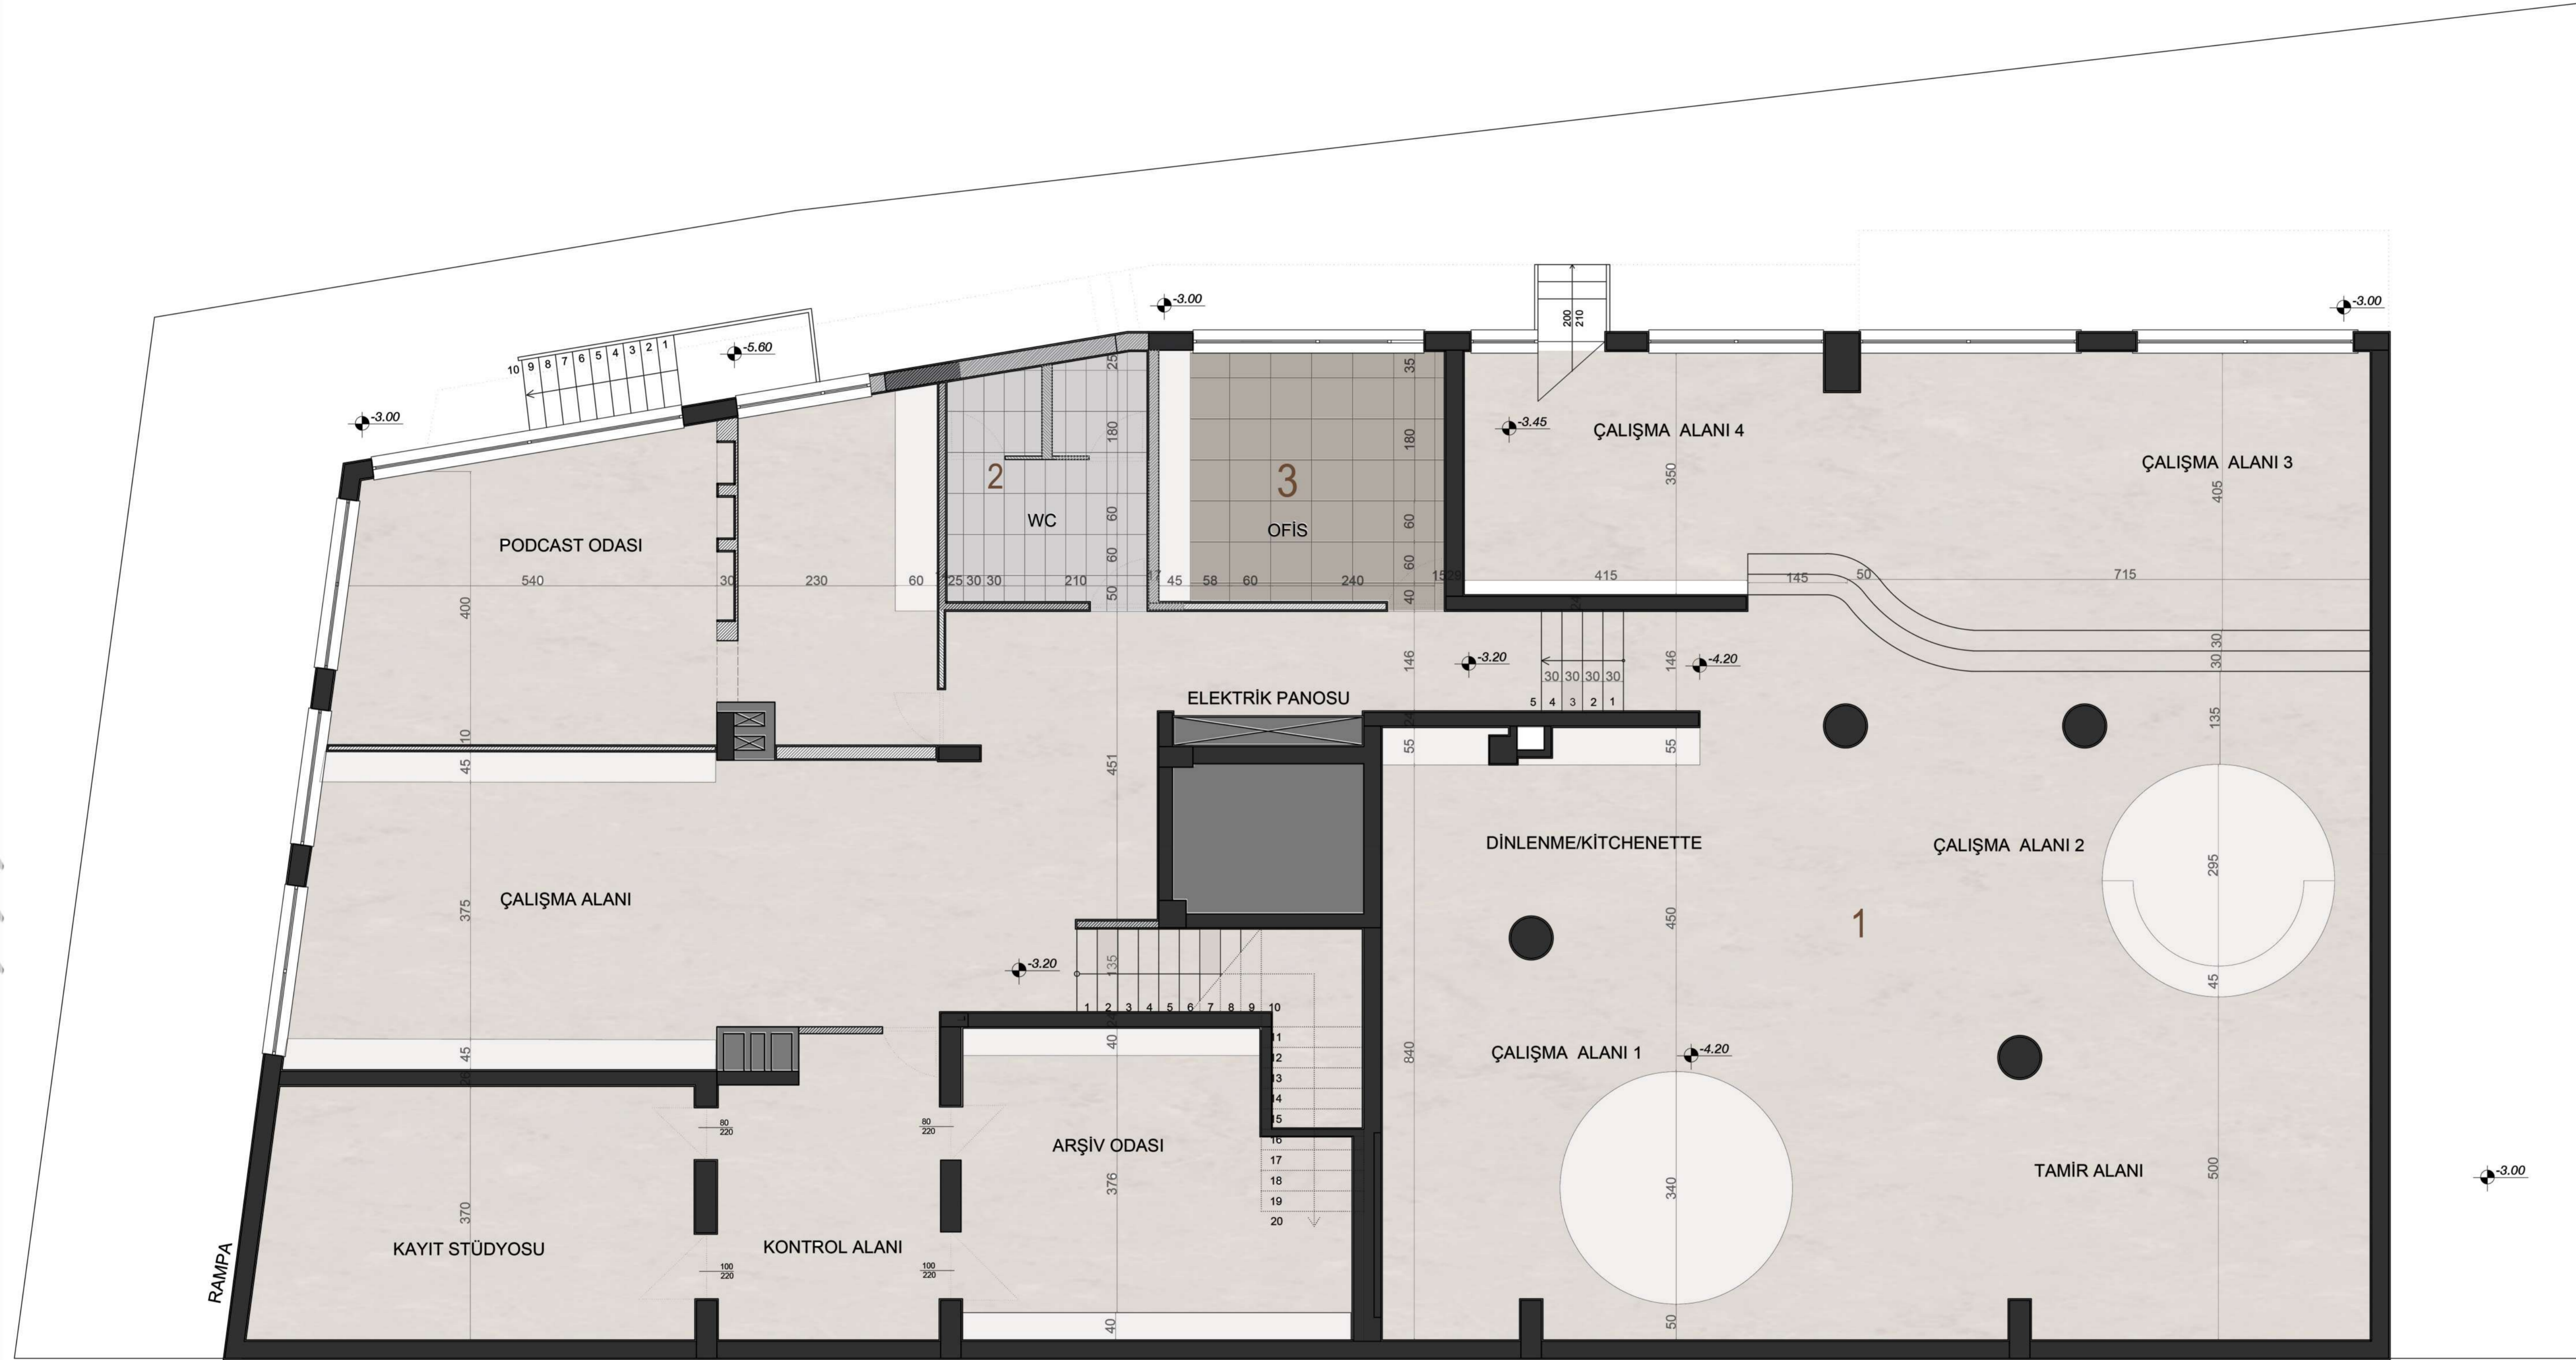

1		GERFLOR Linolyum zemin -0043 LIGHT MUD
2		KALE SERAMİK Volga Matte Dark Grey Glazed Granite 30x60
3		KALE SERAMİK Volga Matte Cream Glazed Granite 60x60



Ürün	Gösterim	Mahal	Adet	Detay
Spot CIRCLE ADJ		Sirkülasyon Sergi	25	Dr.Light Sıvaaltı tavan armatürü
Sarkıt EVA MONO		Danışma Cafe Oturma	10	Dr.Light Dekoratif sarkıt E27 duyu halojen Led ışık kaynağı
Gergi Tavan		Çok Amaçlı Alan	1	İtem Yapı Transparan Gergi Tavan
Tavan Üfleme Menfezi TROX 4-Way Ceiling Diffuser		Tüm Alanlar	8	Elektrostatik boyalı galvaniz çelik 450*450 mm
Dönüş / Emme Menfezi TROX 4-Way Ceiling Diffuser		Tüm Alanlar	4	Elektrostatik boyalı galvaniz çelik 450*450 mm



DÖŞEME ALTI PERDE RAYI




GERGİ TAVAN





SPOT AYD.



SARKIT AYD.

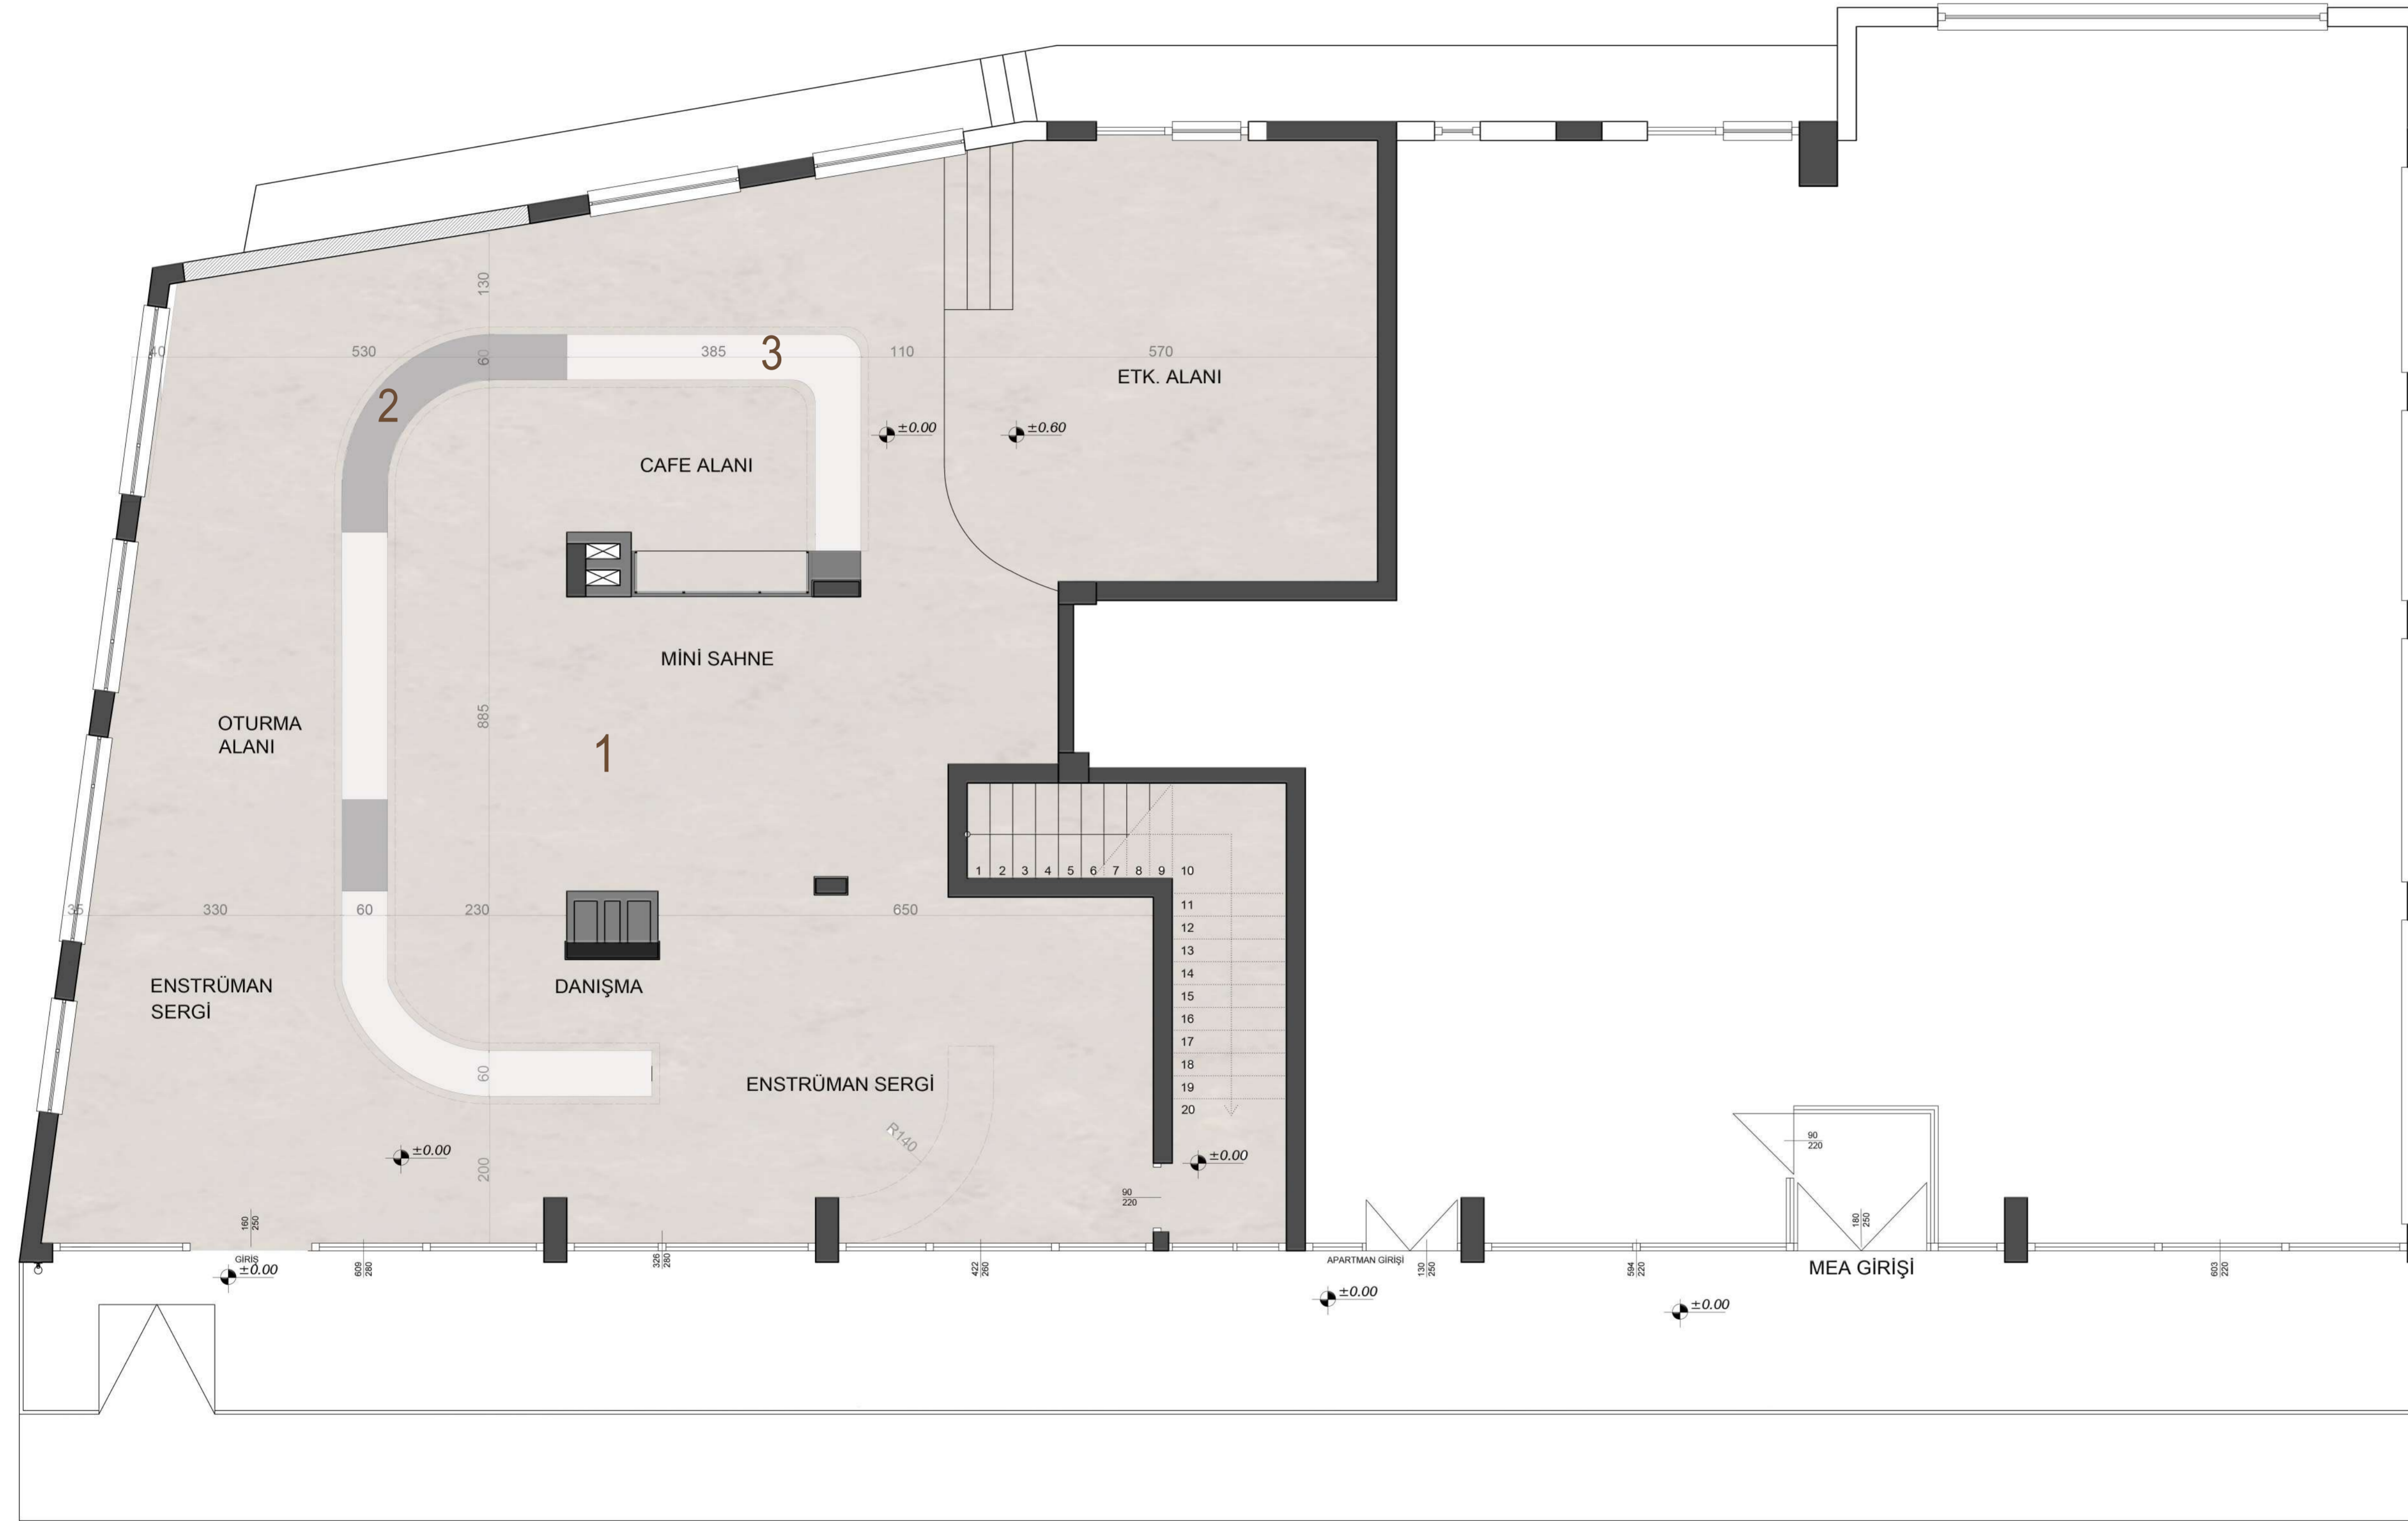

1		GERFLOR Linolyum zemin -0043 LIGHT MUD
2		Mikrobeton Grey - 148
3		Sabit tefrişler

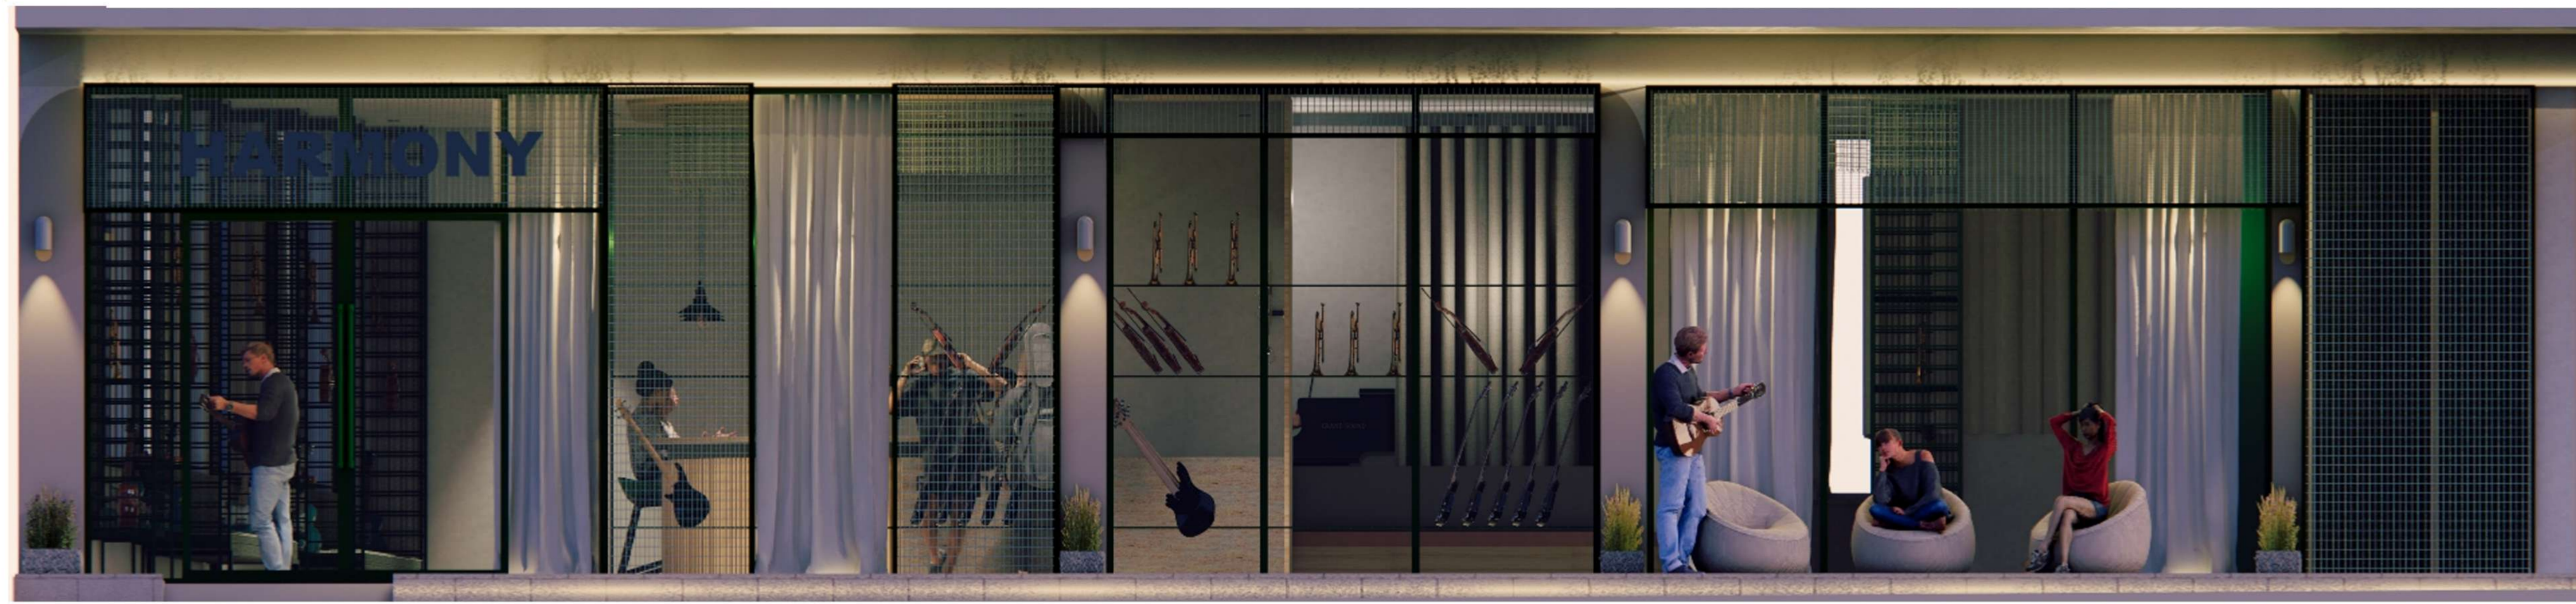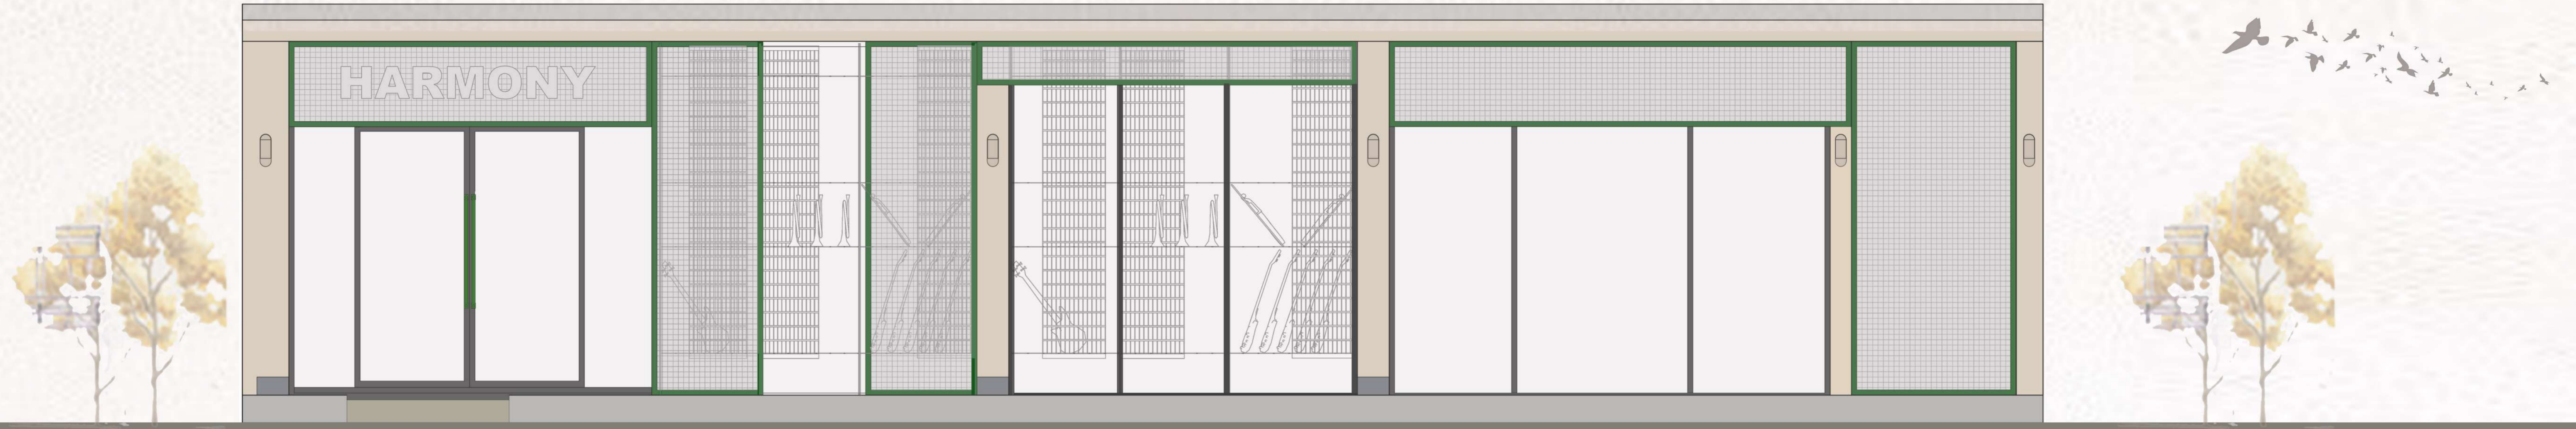

GECE KULLANIM



GÜNDÜZ KULLANIM