

RZUT I PIĘTRA SKALA 1:100

Zestawienie pomieszczeń - poziom 1			Zestawienie pomieszczeń - poziom 1			Zestawienie pomieszczeń - poziom 1		
Numer	Nazwa	Powierzchnia	Numer	Nazwa	Powierzchnia	Numer	Nazwa	Powierzchnia
1.1	KLATKA SCHODOWA	36 m <sup>2</sup>	1.7	SZATNIA	9 m <sup>2</sup>	1.14	SCHOWEK	4 m <sup>2</sup>
1.2	GŁÓWNA HALA SZYBWI	322 m <sup>2</sup>	1.8	SZATNIA	9 m <sup>2</sup>	1.15	SCHOWEK	4 m <sup>2</sup>
1.3	MODELARNIA Z KROJOWNIA	56 m <sup>2</sup>	1.9	WC	15 m <sup>2</sup>	1.16	PRALNIA	7 m <sup>2</sup>
1.4	MAGAZYN GŁÓWNY	83 m <sup>2</sup>	1.10	WC	15 m <sup>2</sup>	Suma ogólna:	15	722 m <sup>2</sup>
1.5	PRACOWNIA MASZYN SPECJALISTYCZNYCH	64 m <sup>2</sup>	1.11	WC	9 m <sup>2</sup>			
1.6	KOMUNIKACJA	45 m <sup>2</sup>	1.13	KLATKA SCHODOWA	43 m <sup>2</sup>			


LEGENDA

ODMOCZENIA GRAFICZNE

- RD 110 rura dylatacyjna izolowana PCV ø110 mm
- KD 150 rura kanałowa ø150 mm pomieszczenia na odpady
- H - hydrant wewnętrzny
- ściany zawleczki parapetowej
- kratka ściekowa

ODMOCZENIA MATERIAŁOWE

- zbiel - ściany - stropy
- stropowca grubej konstrukcji
- drewno BSH - stopy belki słupowca grubej konstrukcji
- drewno CLT - ściany dzielące i otokowe
- izolacja termiczna
- izolacja akustyczna
- projektowana kondygnacja rozdzielna
- projektowana kondygnacja podbitowa

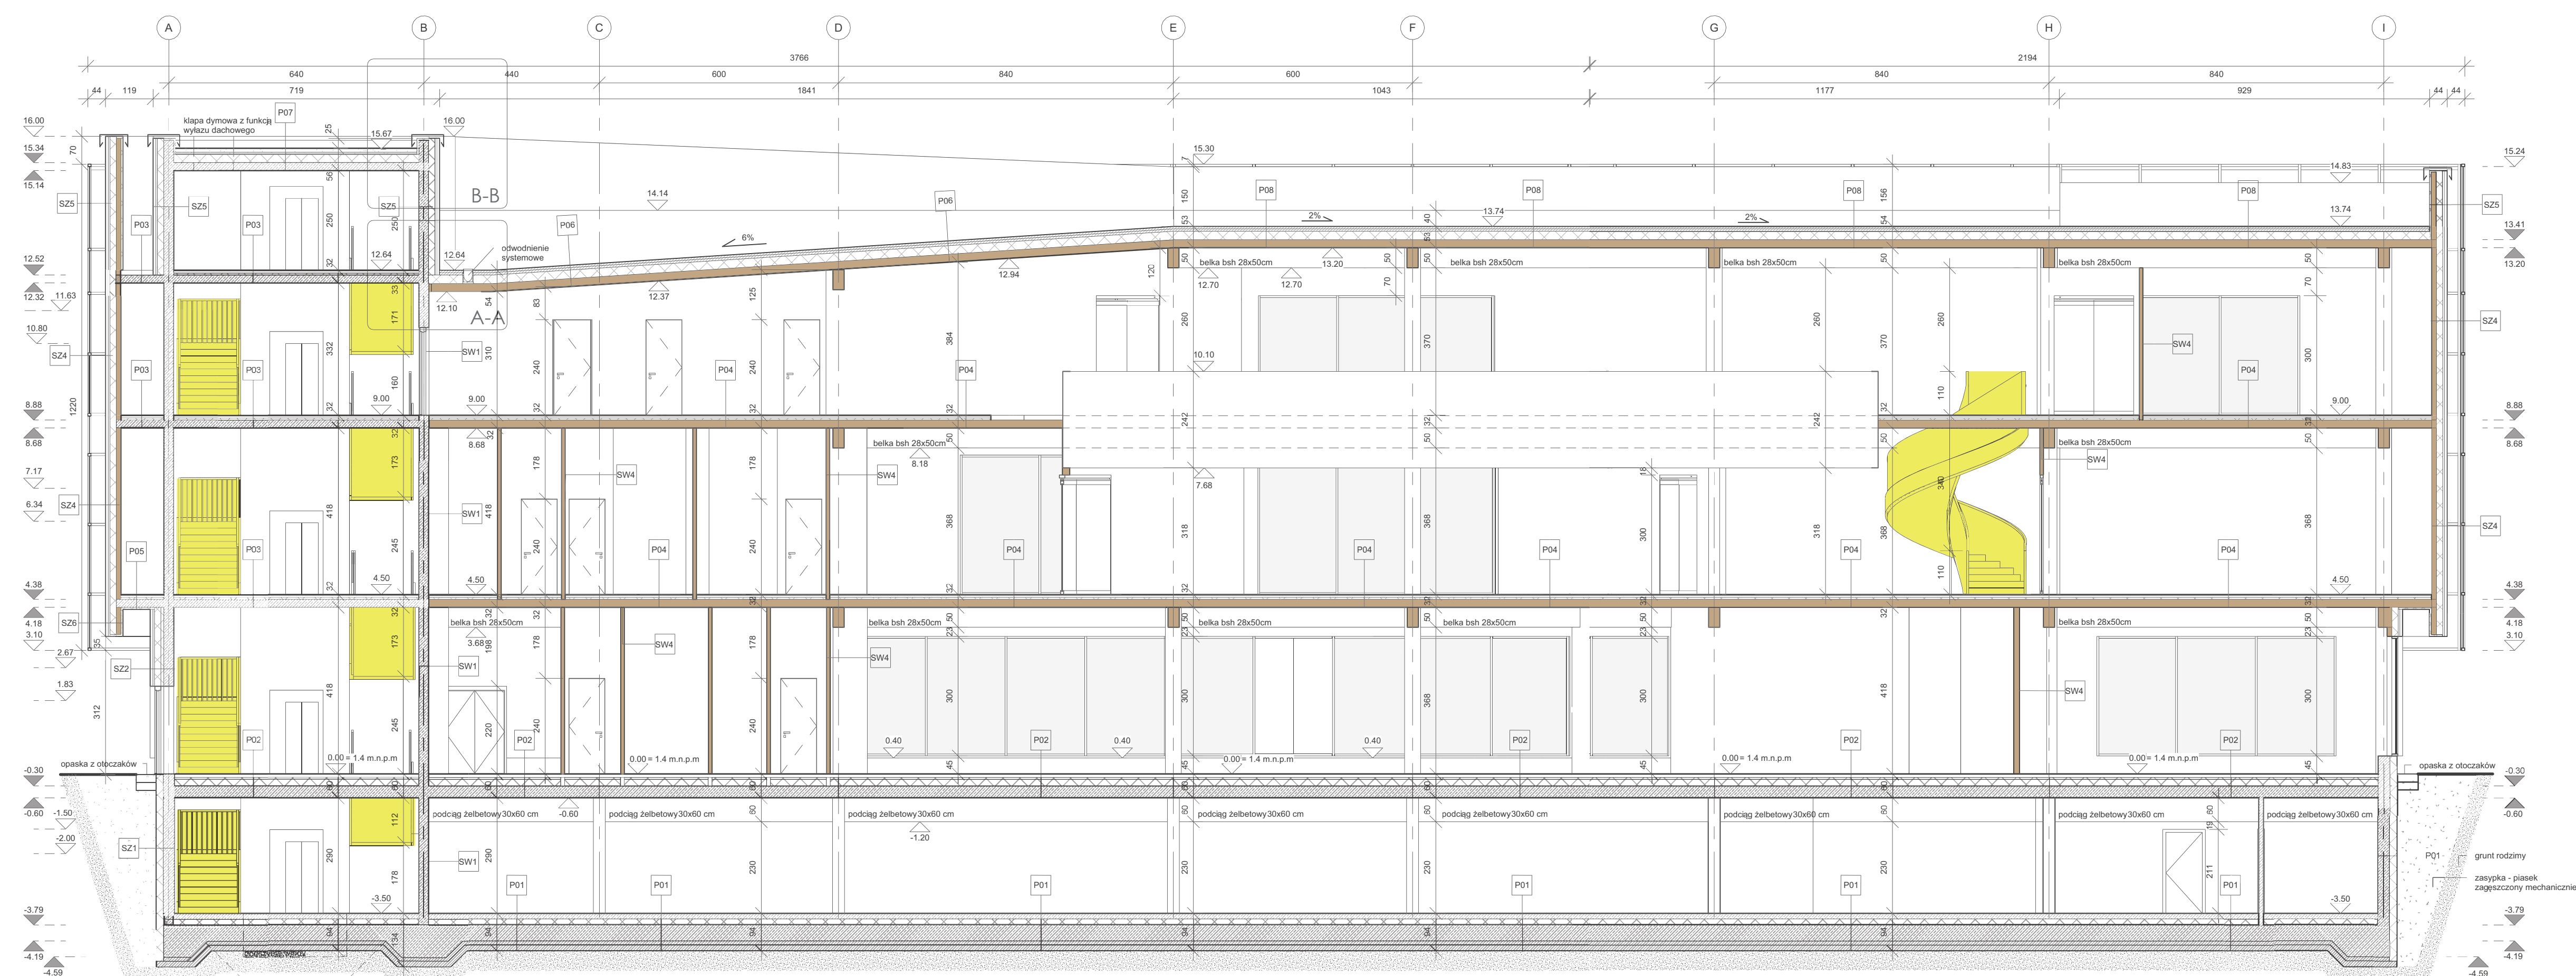

PRZEKRÓJ A-A SKALA 1:100