


NÁVRH CENTRA PRE EKOLOGICKÉ A VOĽNOČASOVÉ AKTIVITY PRI DUNAJI




REZ A-A

VÝVOJ HMOTY

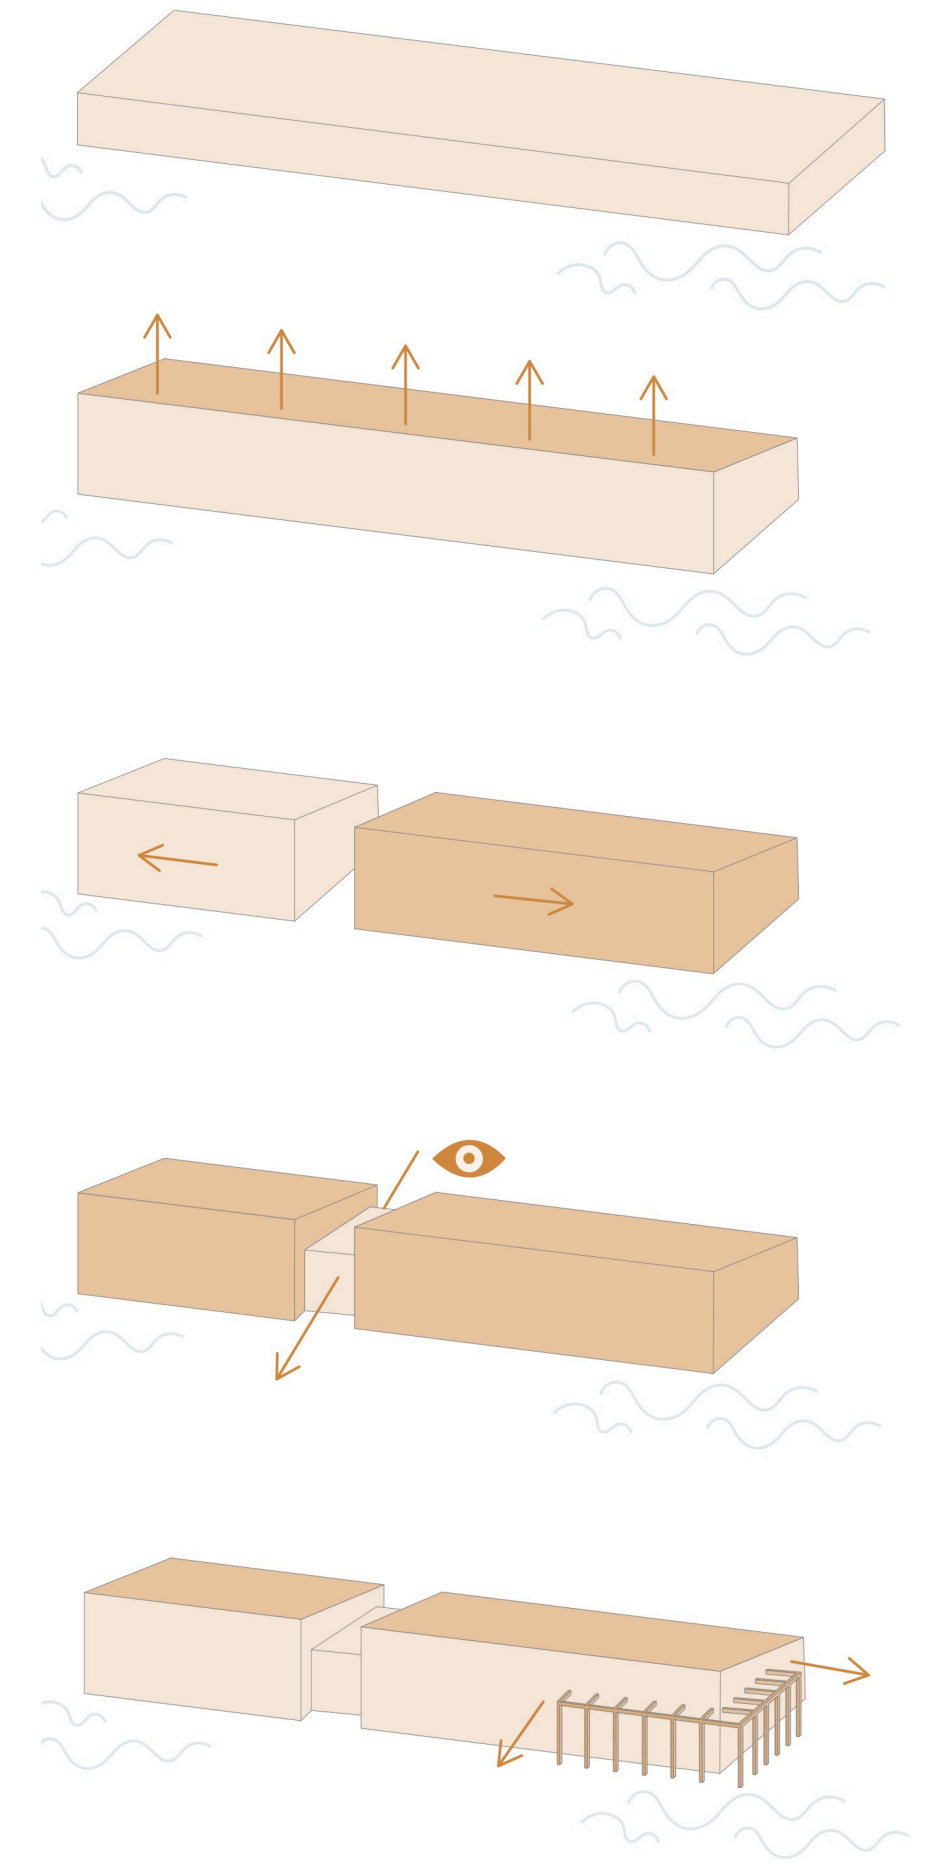


ANALÝZA OKOLIA

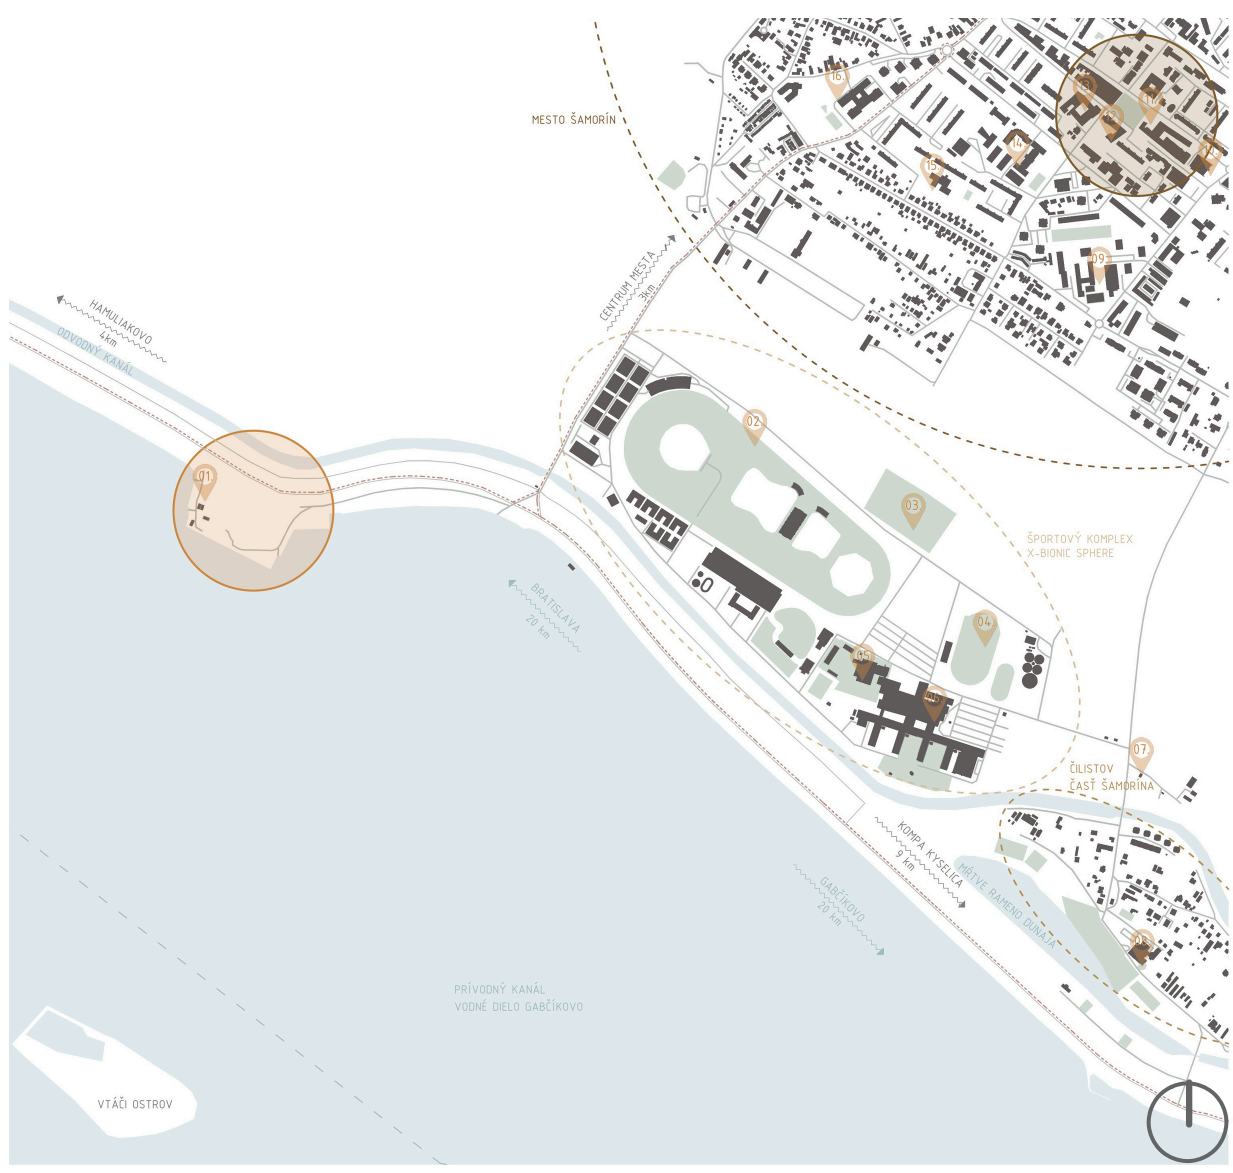


POHLAD JUHOVÝCHODNÝ


NOVÝ STAV POLOSTROVA

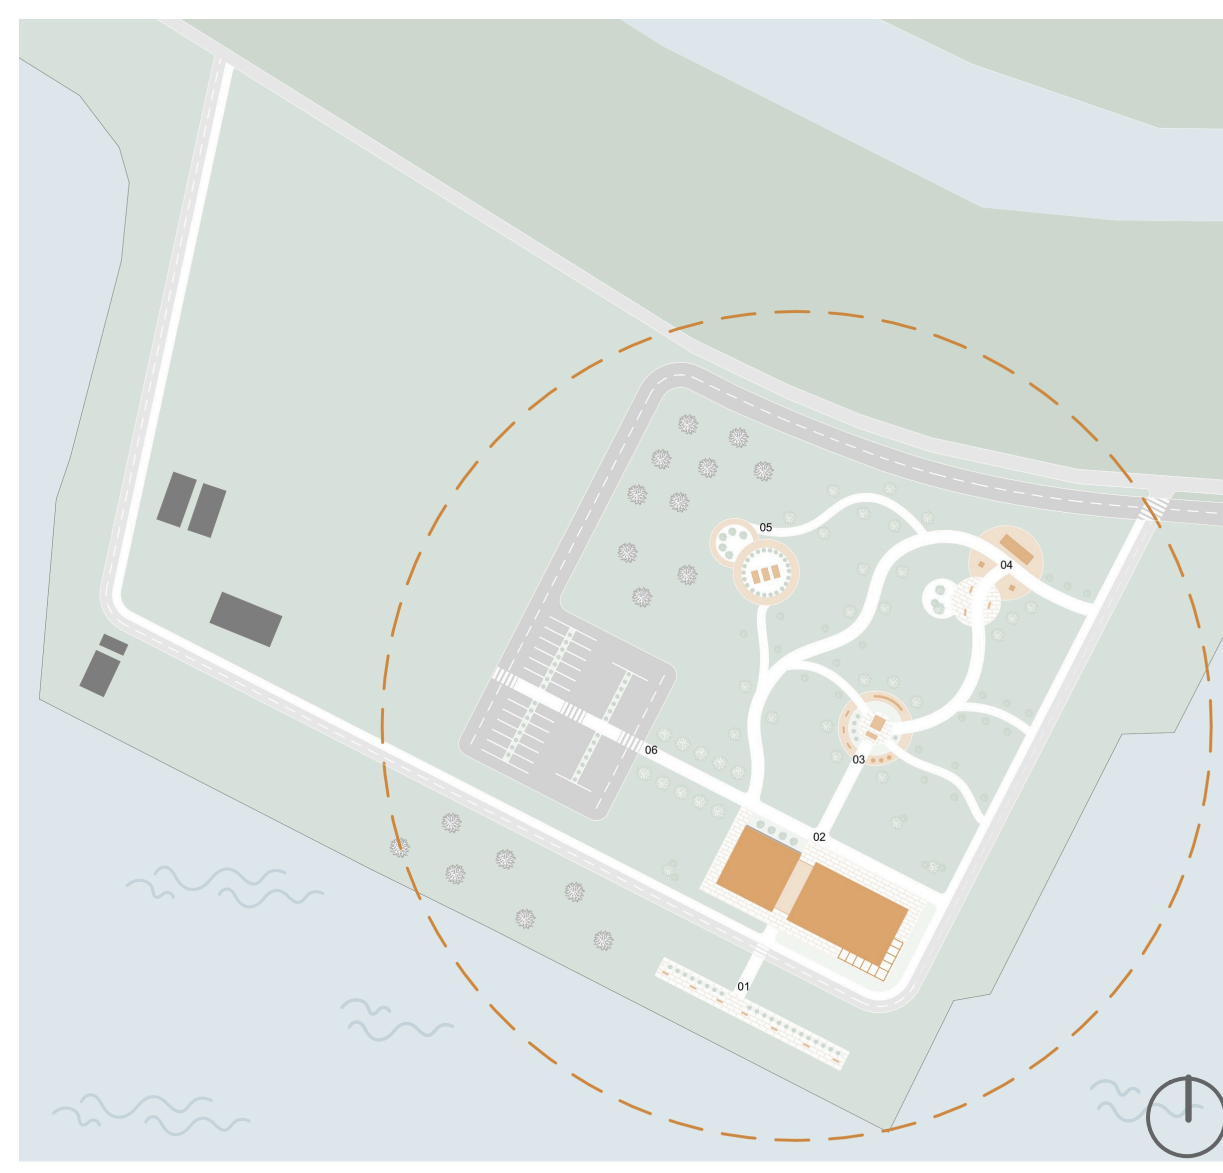


PREVÁDZKOVÉ ČIARY

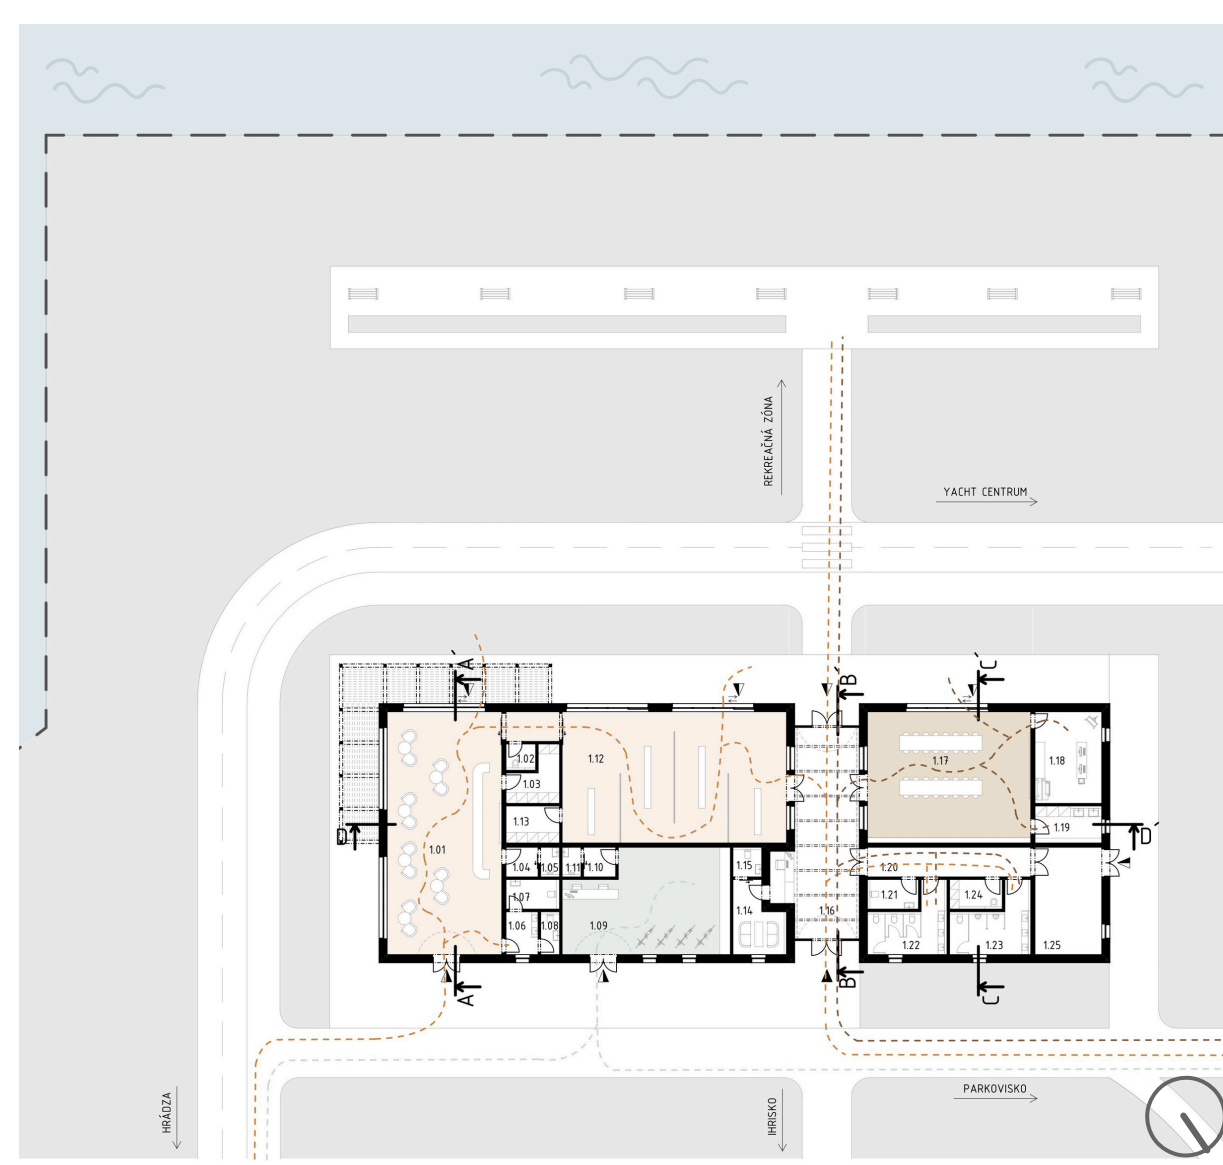


PÔDORYS 1.NP

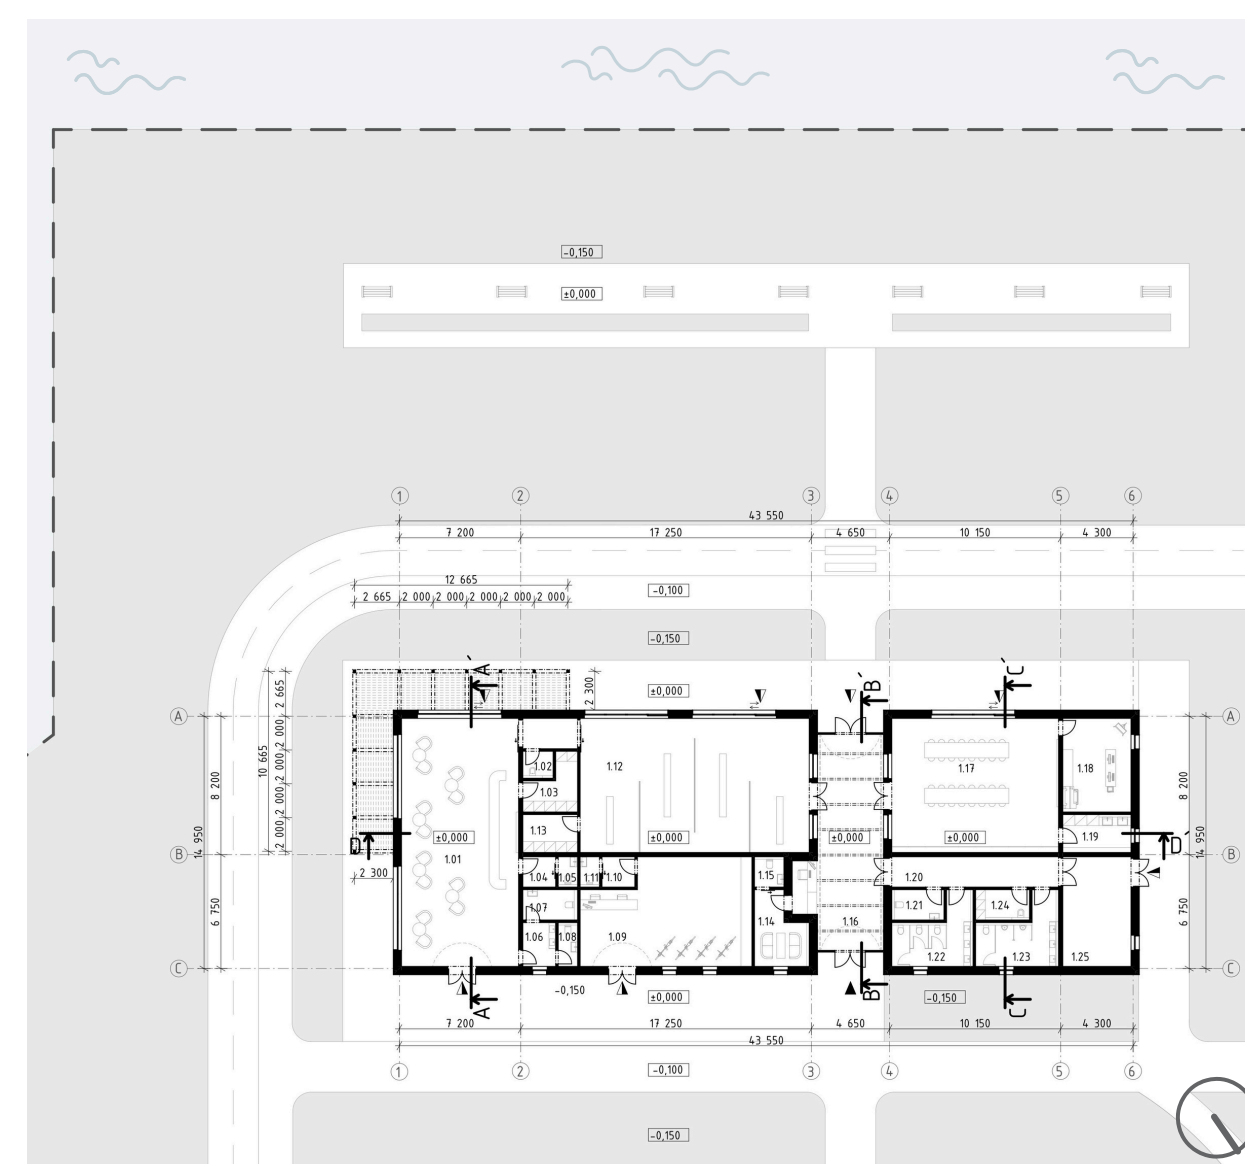


REZ A-A'

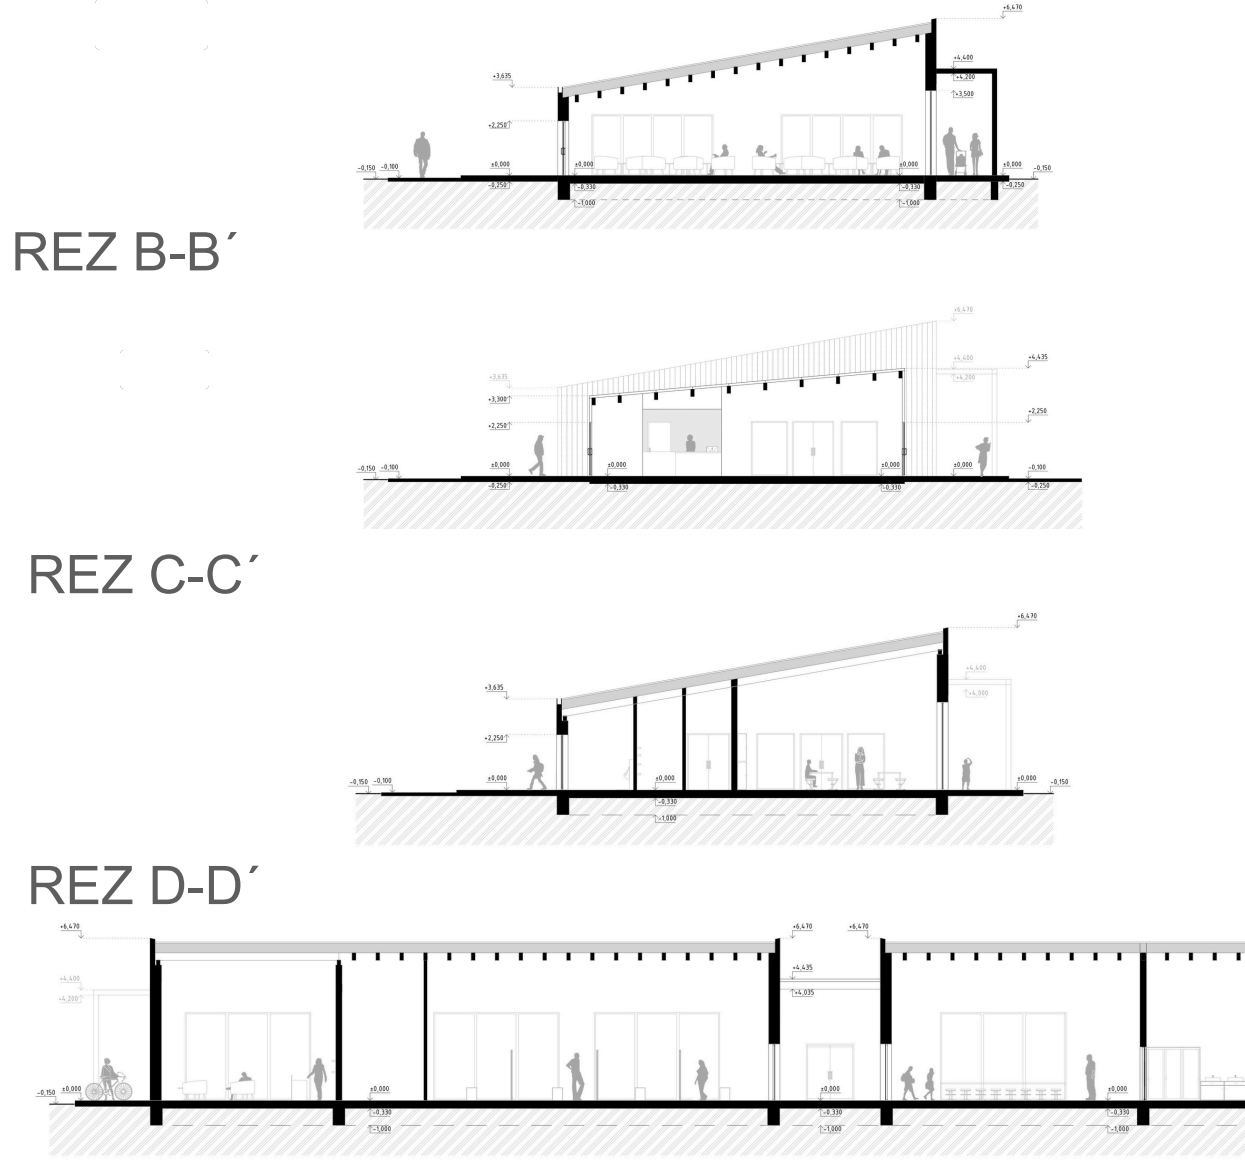


FUNKČNÉ VYUŽITIE

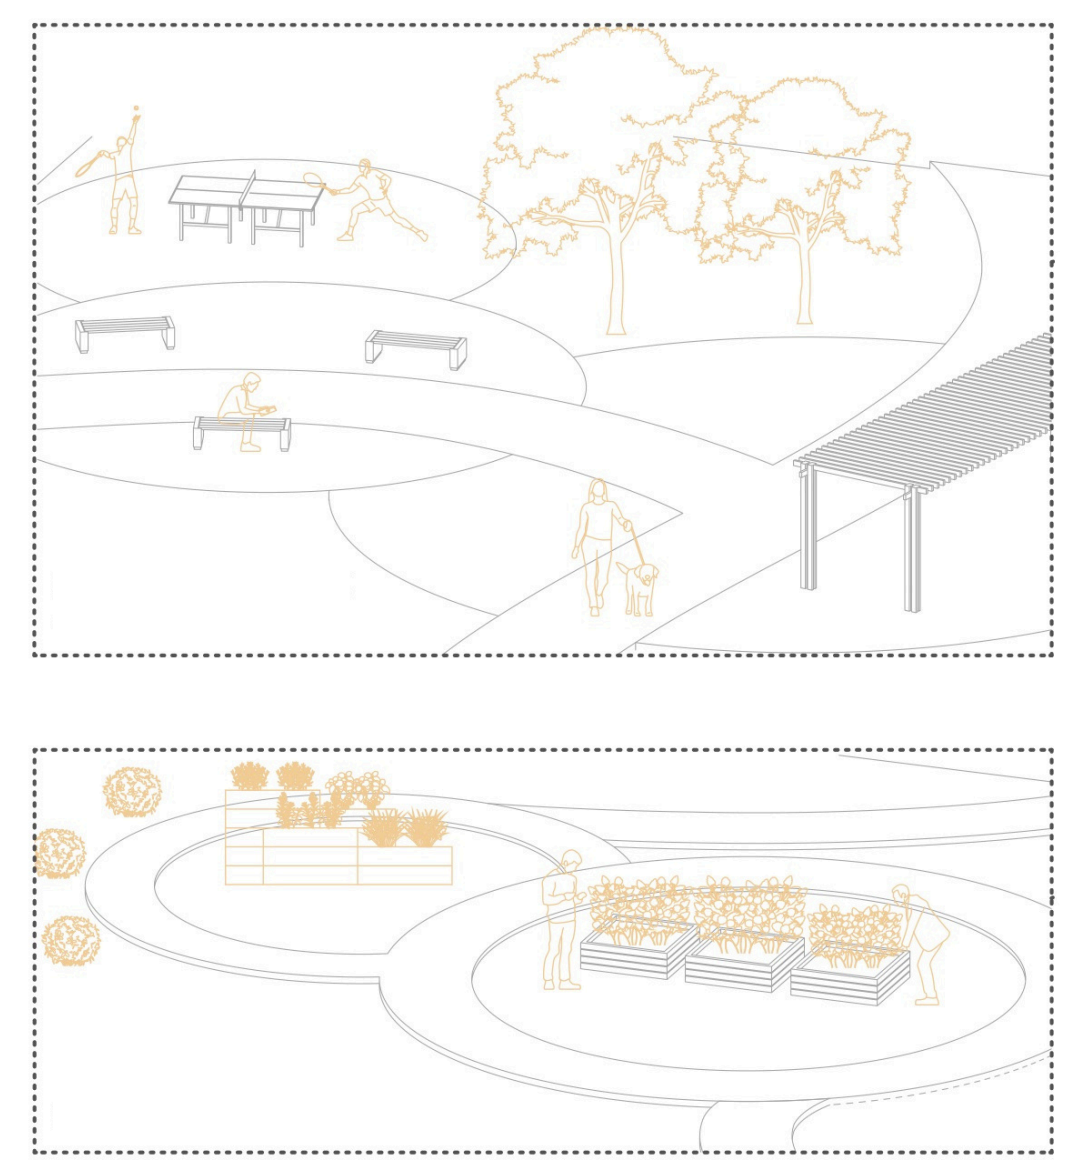


POHLAD SEVEROZÁPADNÝ

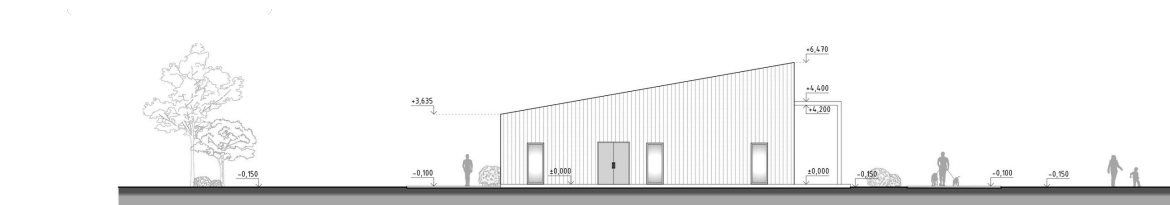


POHLAD JUHOZÁPADNÝ

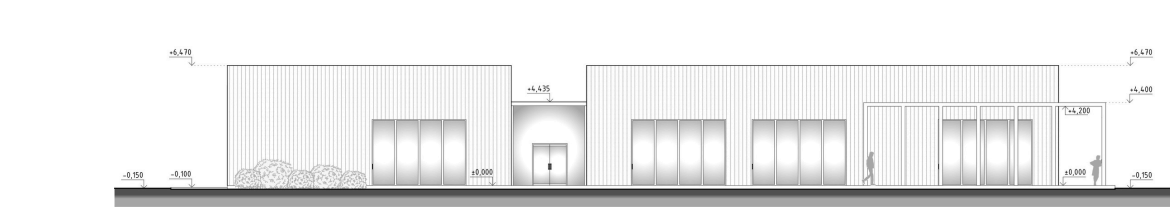


POHLAD SEVEROVÝCHODNÝ

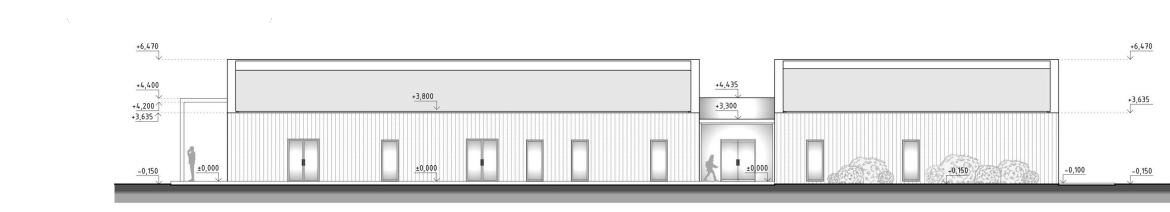

REZ B-B'

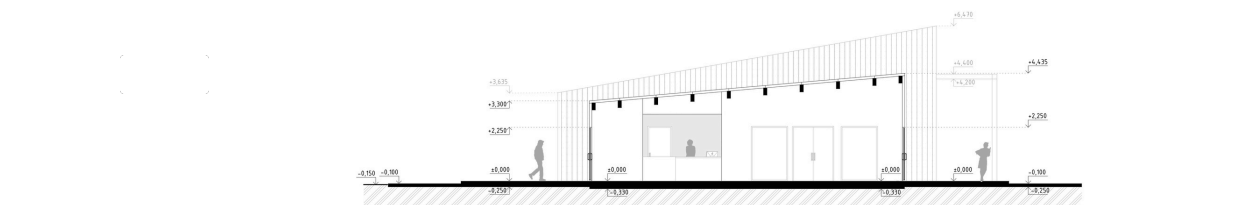

REZ C-C'

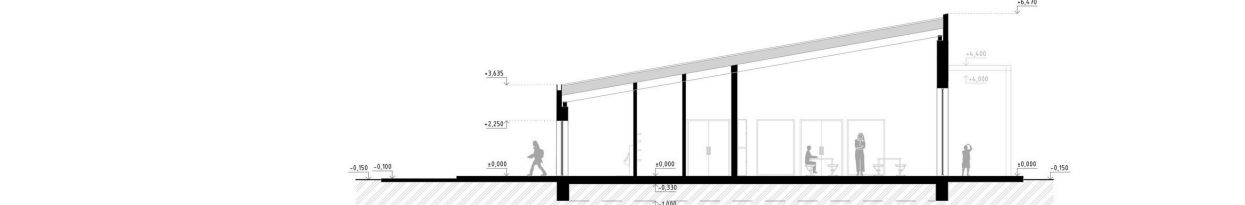

REZ D-D'

