


# Život na břehu rybníka

urbanismus Žďaru nad Sázavou



V rámci mé koncepce reagují zejména na nevyužitý potenciál vodní hladiny. Zpřístupňuji ji všem, a to prostřednictvím cesty po jejím obvodu. Kde není kvůli majetkoprávním vztahům možnost jít po pevnině, tvořím mola, díky nimž je možné dostat se hladině ještě blíže. Okolo rybníka je vytvořen pás zeleně, jako tlumící prvek od ruchu z přilehlých ulic a objektů. Posílí se tak klid pro možnou relaxaci a rekreaci. Zmíněný pás rostlin a stromů se pomalu rozplývá do okolní zástavby, která je tvořena otevřenými a uzavřenými bloky.

Ve svém návrhu přistupuji k etapizaci. V prvním plánu se snažím nedestruktivně doplnit panelové a rodinné domy. Ruším pouze garáže a zahradkářskou kolonii. V další etapě je uvažována substituce bytových a rodinných domů obdobnou zástavbou, jaká je navrhována v první etapě.

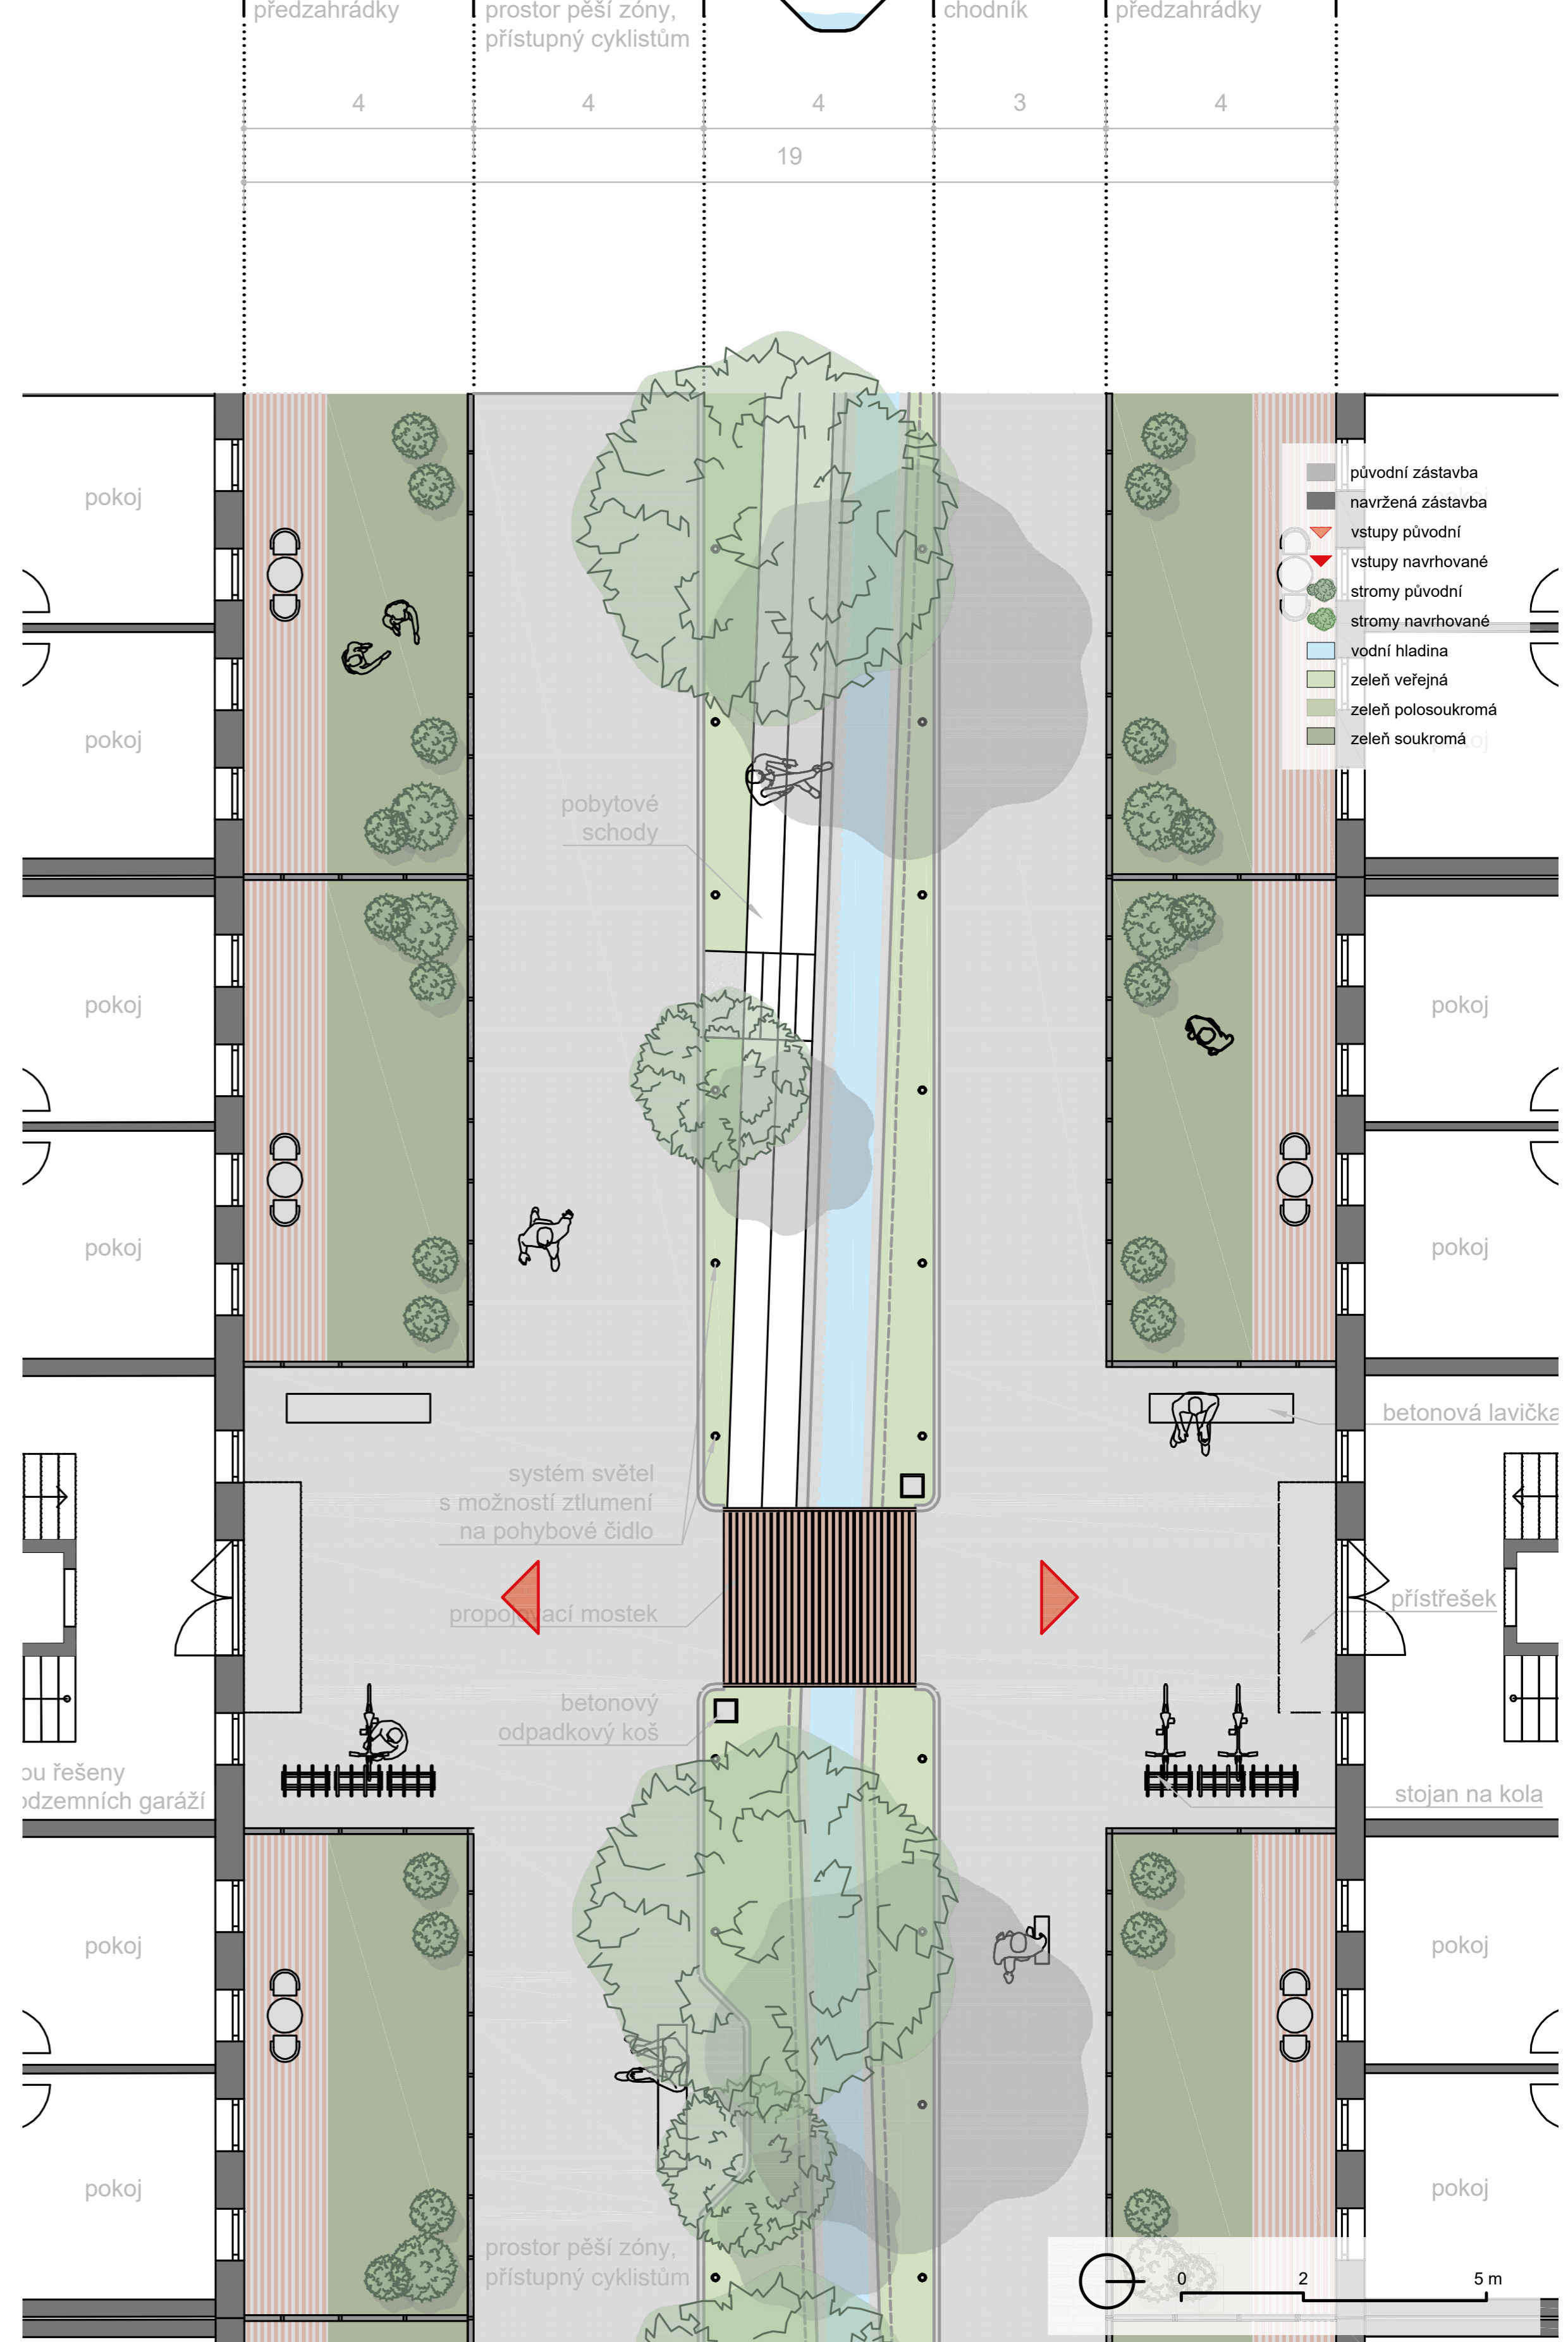

Detailní pohled na atypický uliční profil, který má v sobě zakomponovaný potok, jež protéká územím. Jedná se o úžasnou příležitost netradičně ozvláštnit ulici, a tak pro obyvatele vytvořit příjemné místo pro odpočinek a setkávání. Ulice je věnována lidem. Je tvořena pěší zónou, zpřístupněnou cyklistům. Při okraji potoka jsou navrženy pobytové schody, tak aby si zde mohl člověk ve stínu přilehlých stromů odpočinout. Protilehlé strany ulice jsou propojeny dřevěným mostkem. Automobily mají vjezd povolen pouze výjimečně a jen z jednoho směru.

