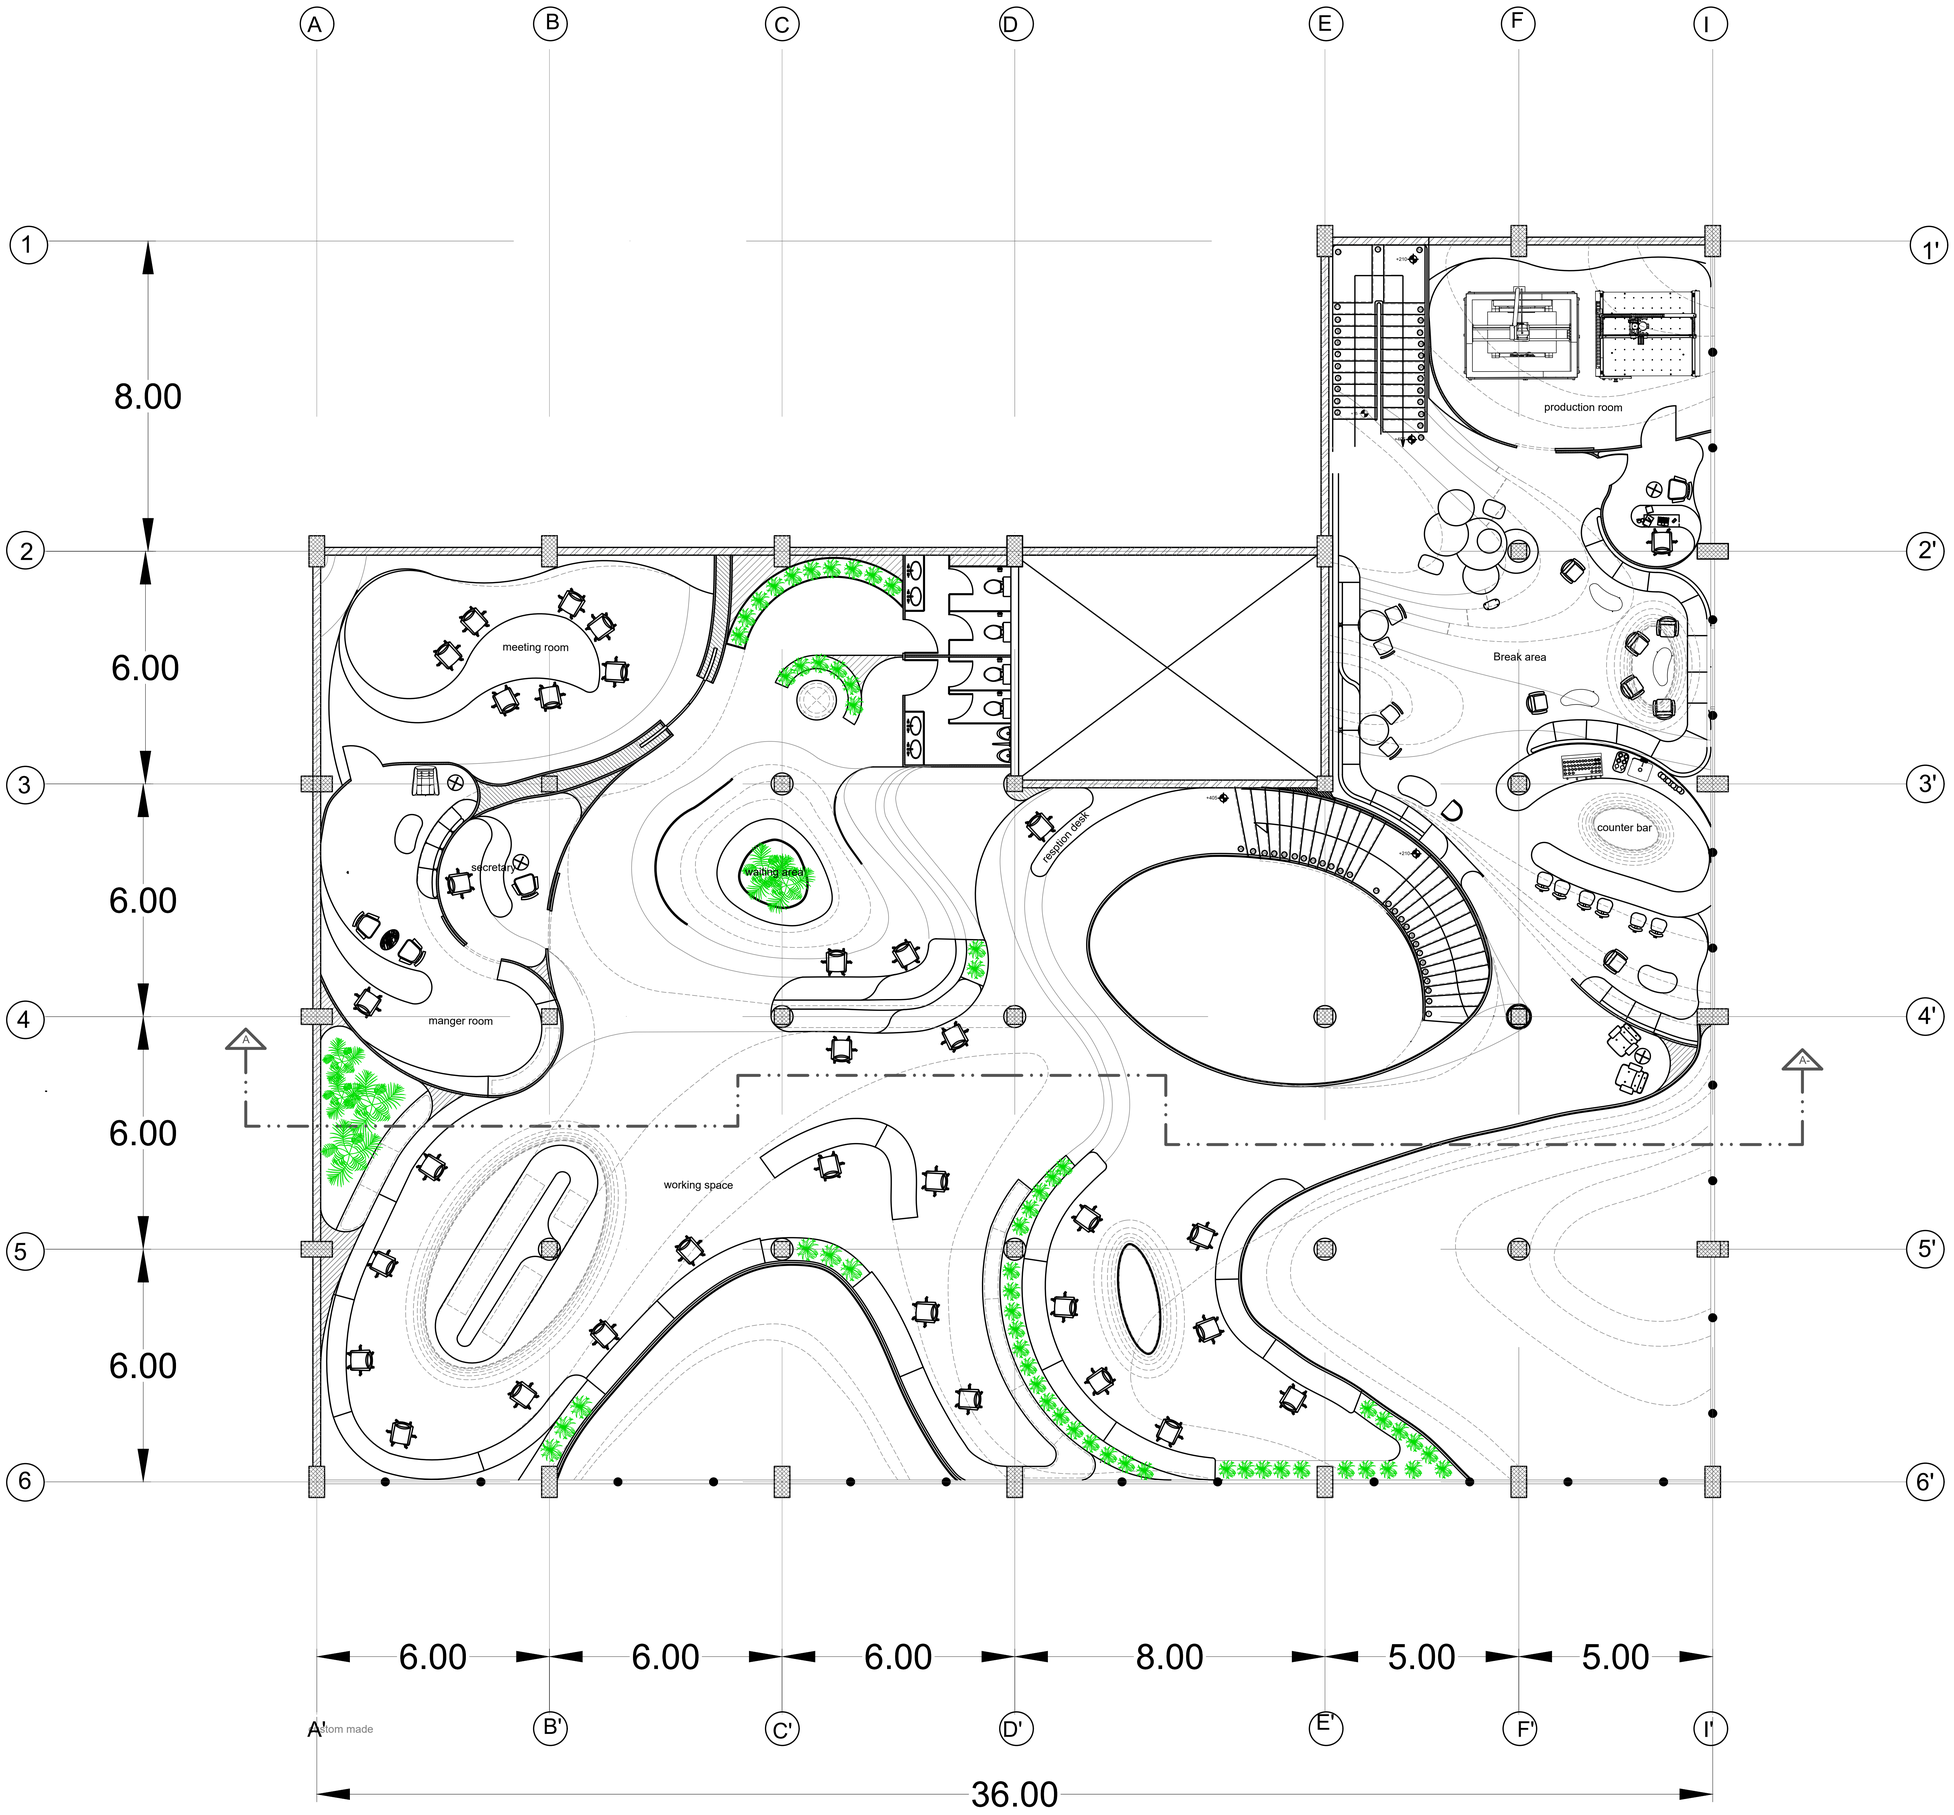
A
B
C
D
E
F
I
1
2
3
4
5
6
1'
2'
3'
4'
5'
6'
A'
B'
C'
D'
E'
F'
I'
8.00
6.00
6.00
6.00
6.00
6.00
6.00
6.00
6.00
8.00
5.00
5.00
36.00
meeting room
secretary
manger room
waiting area
reception desk
working space
production room
Break area
counter bar
A
A
Autodesk Education