










**Centrum sportu s ubytováním u řeky Sávy**  
 mezinárodní soutěž Architecture Student Contest Saint-Gobain 2026  
 Bělehrad, Srbsko

**Bc. Klára Bernardová**  
 AMG1 - Hájek, Stark, Novák | Katedra architektury, FSv ČVUT v Praze, ZS 25/26

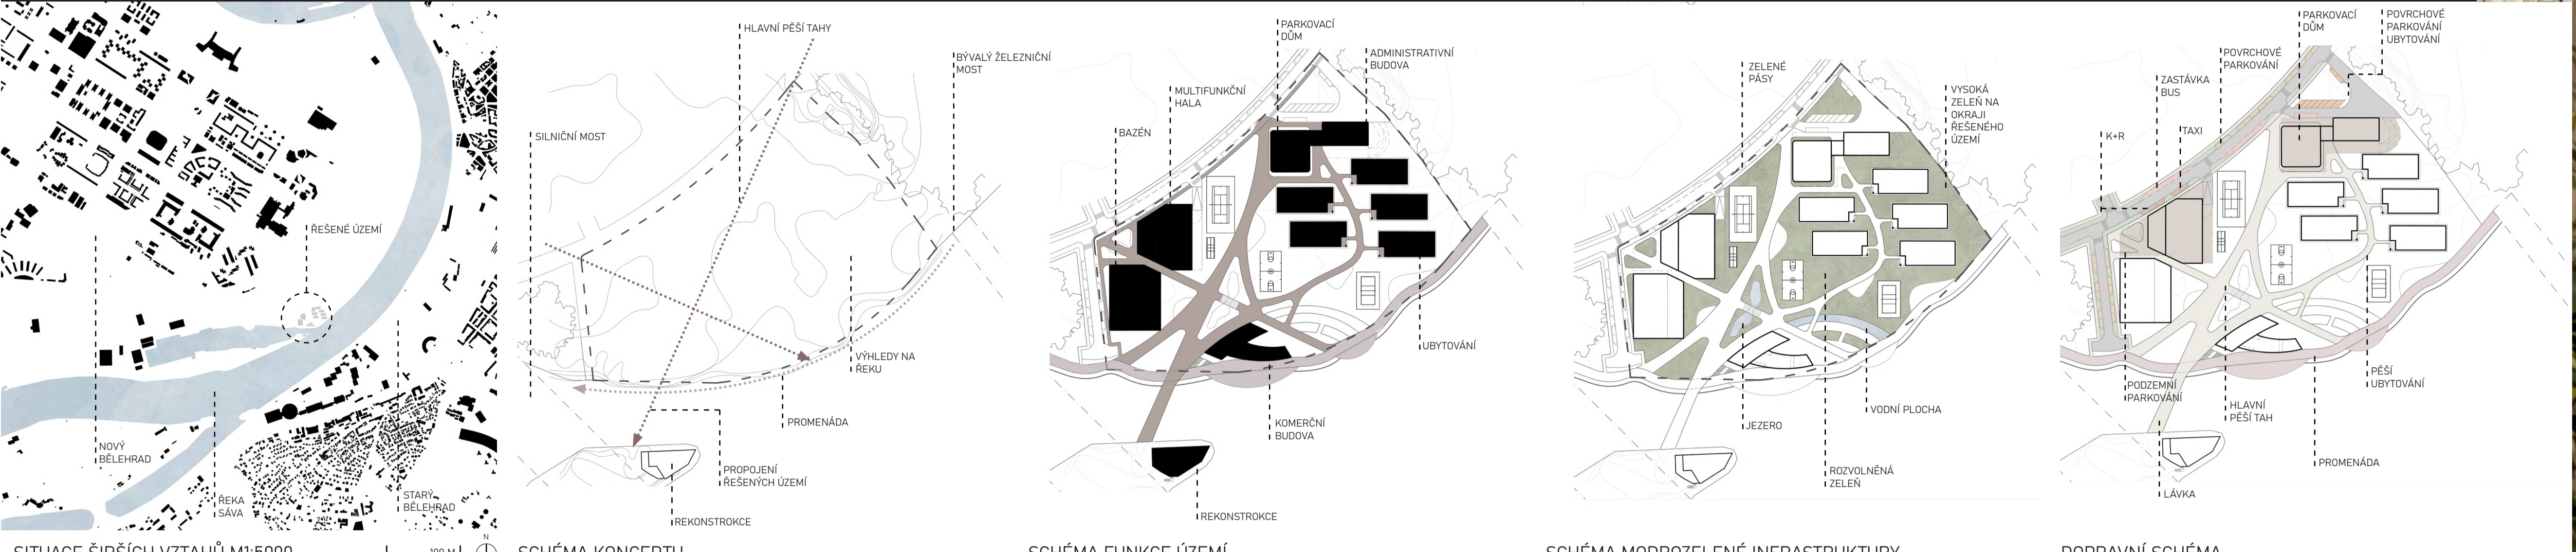

Návrh vytváří rozvolněný sportovní-rekreační kampus na břehu řeky Sávy. Menší propojuje sport, ubytování a veřejný prostor do členité a propustné struktury. Zastávka je členěna do samostatných objektů a hledá rovnováhu směrem k vodě. Činí respektive měřítko krajiny, umožňuje pohledy na řeku a postuluje vztah města k náboře. Klíčovým prvkem je přesí proměnlivá plocha vody, doplněná mosty, zelení a sportovními kámožkami jako hlavní vertikální osou území.

Urbanismus je postaven na principech modrozelené infrastruktury pasivních energetických standardů a udržitelného hospodářství s vodou a energií – zelené střechy, retenční dešťové vody, fotovoltaika a síťové energie jsou integrovány přímo do struktury areálu. Automobilová doprava je omezená na okraj, zatímco vnitřní území je prioritně pěší, koložá a rekreační, s důrazem na sport, pobyt a každodenní vztahy obyvatel i návštěvníků.

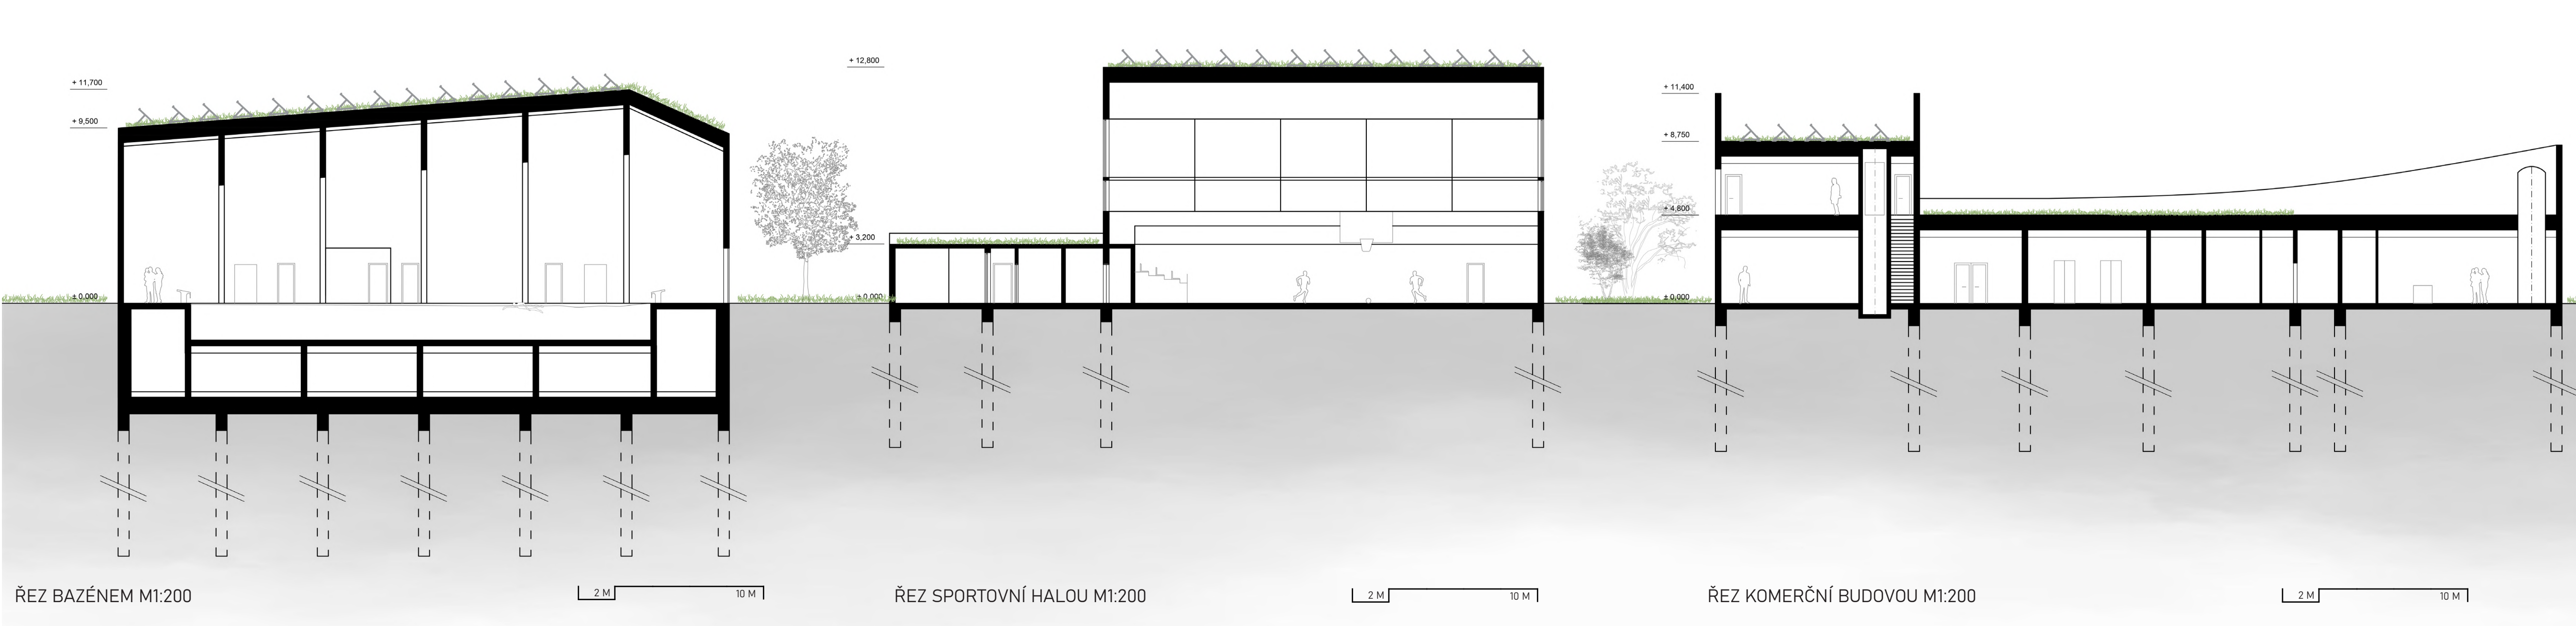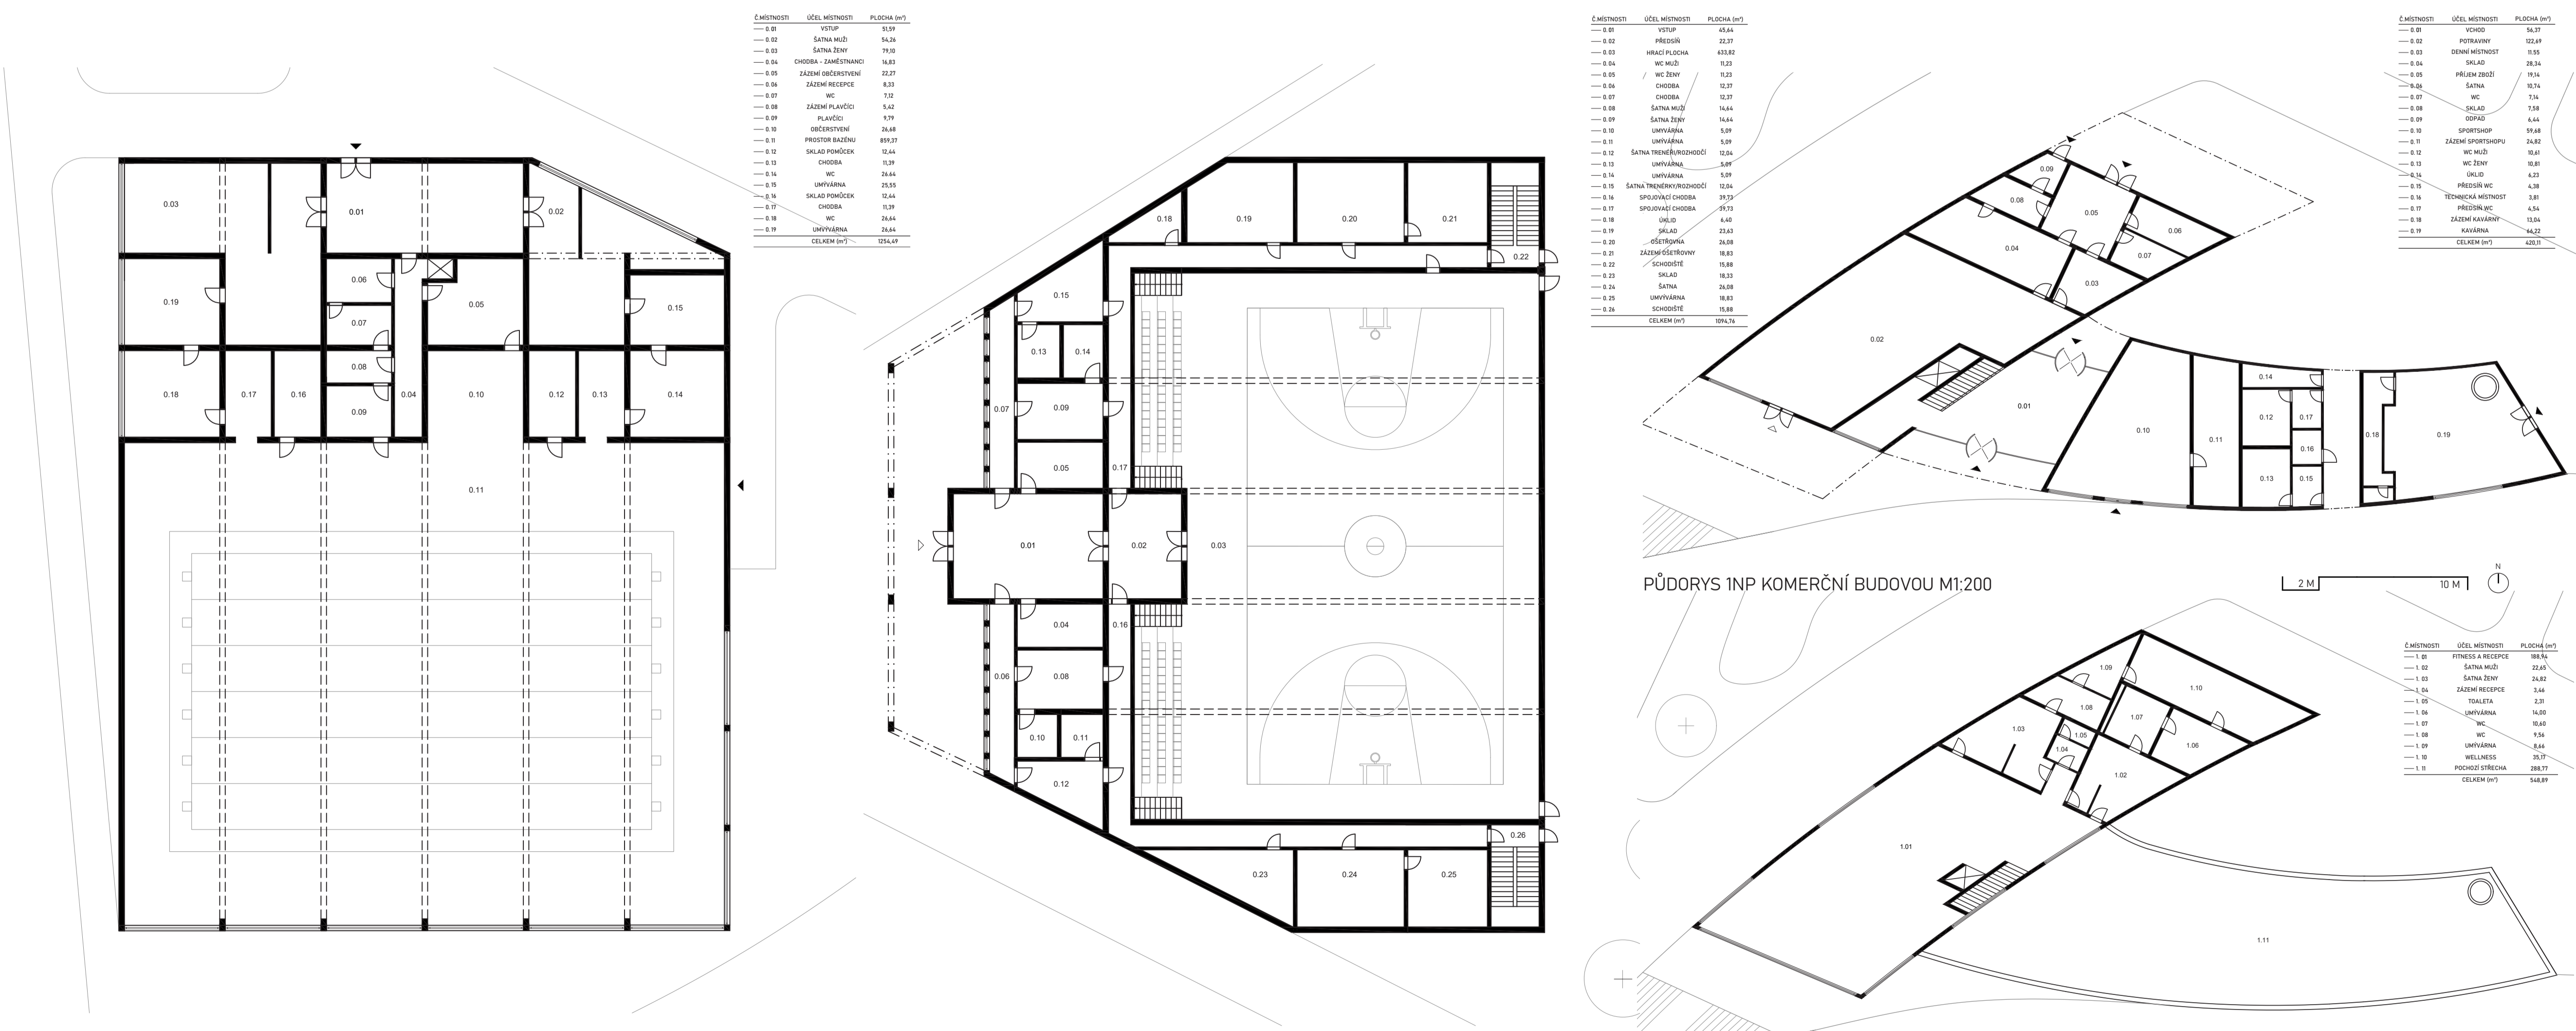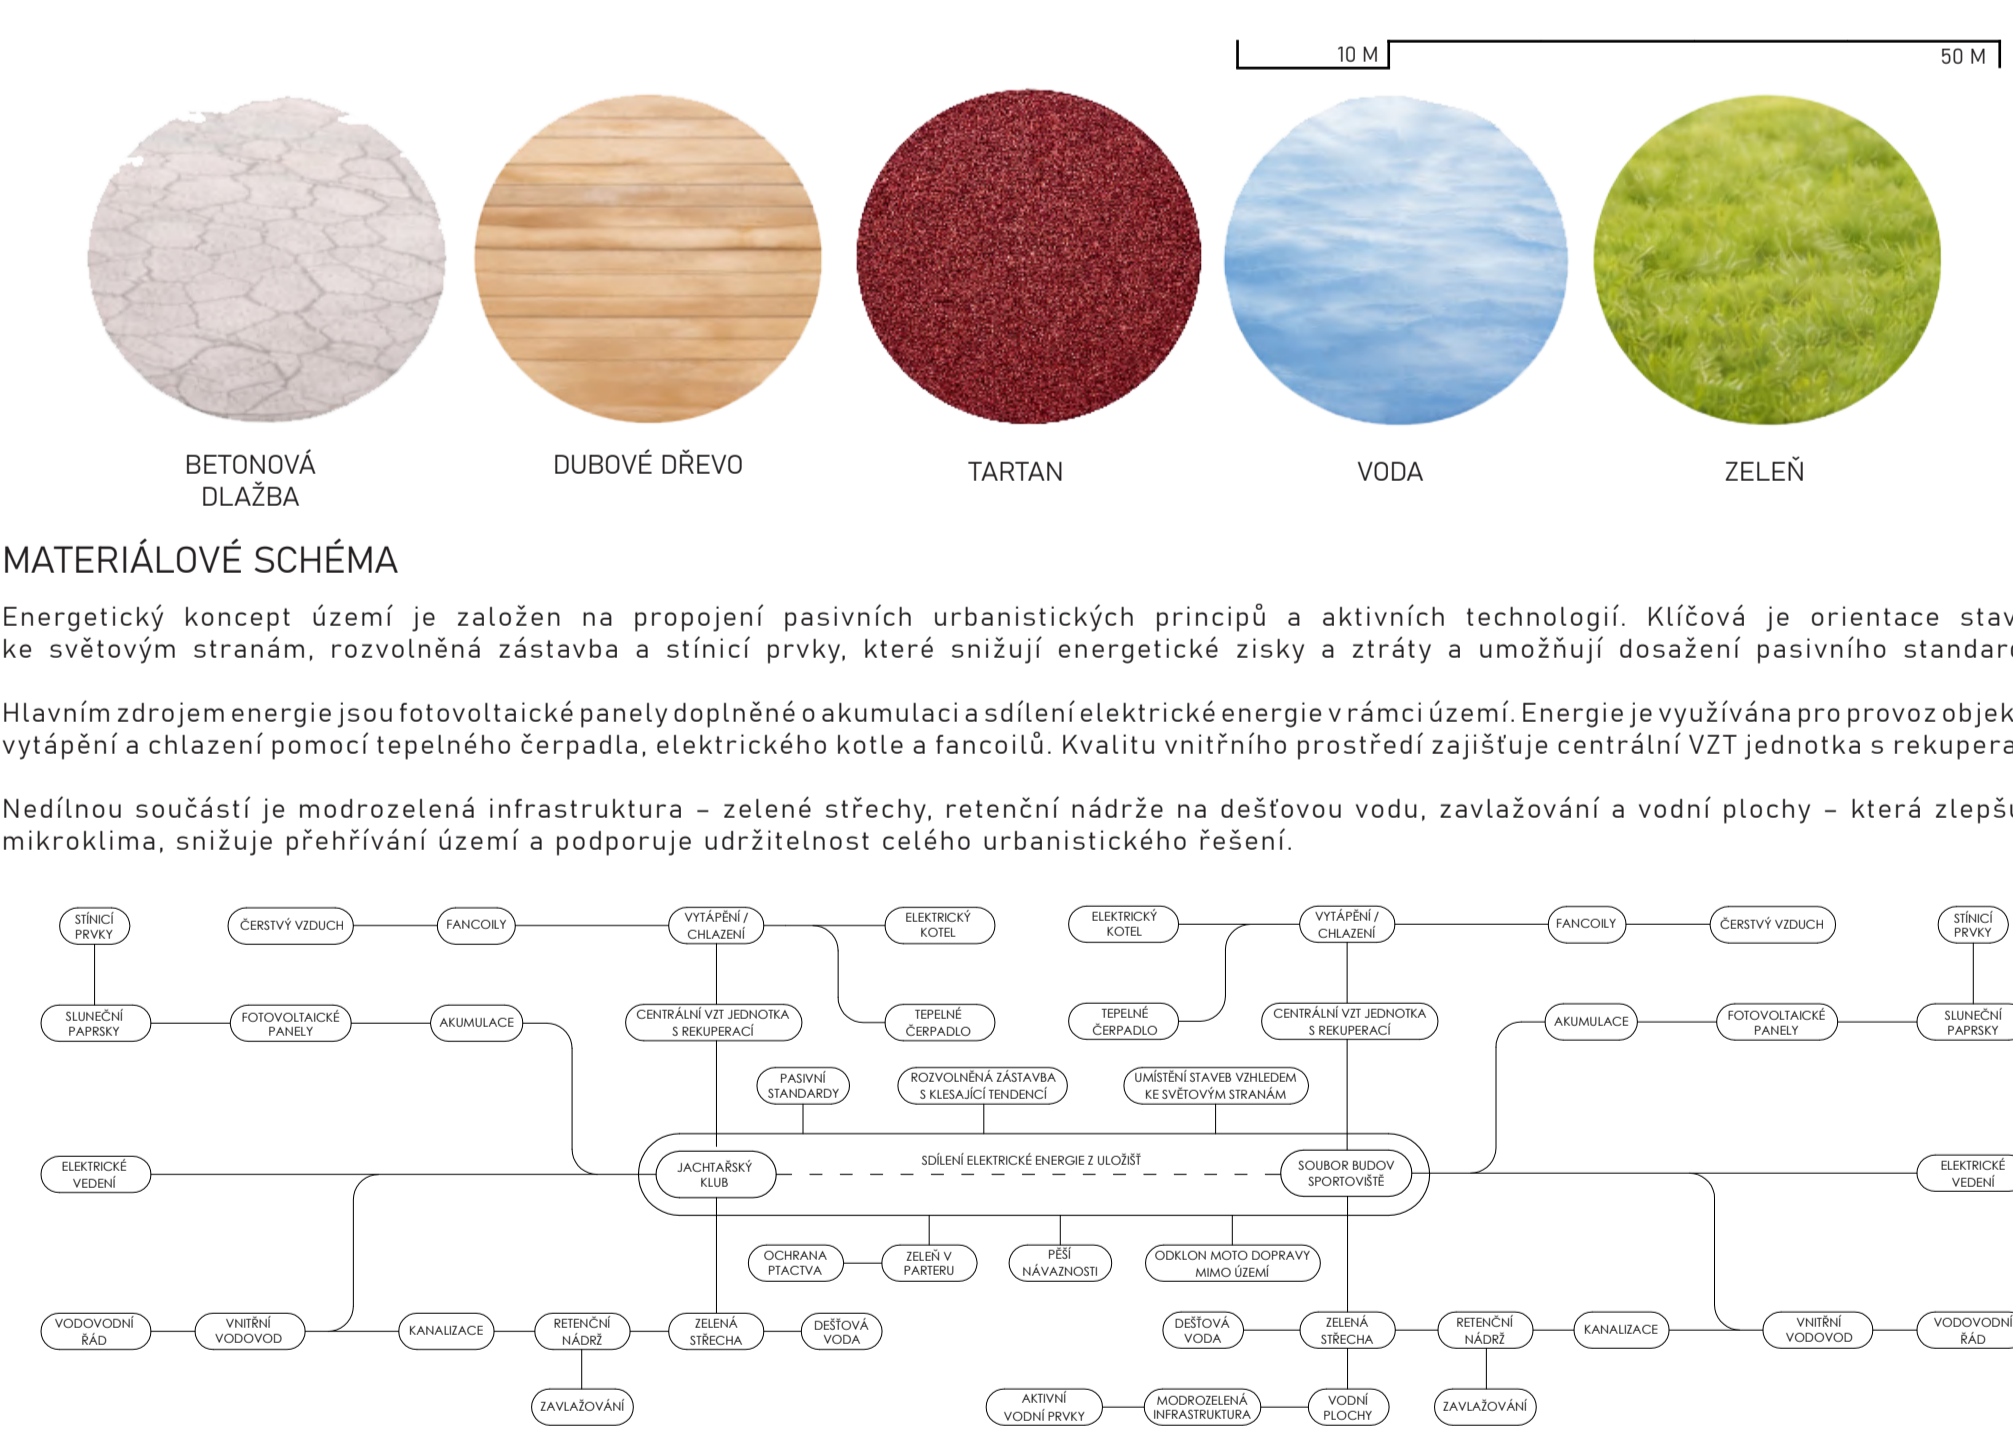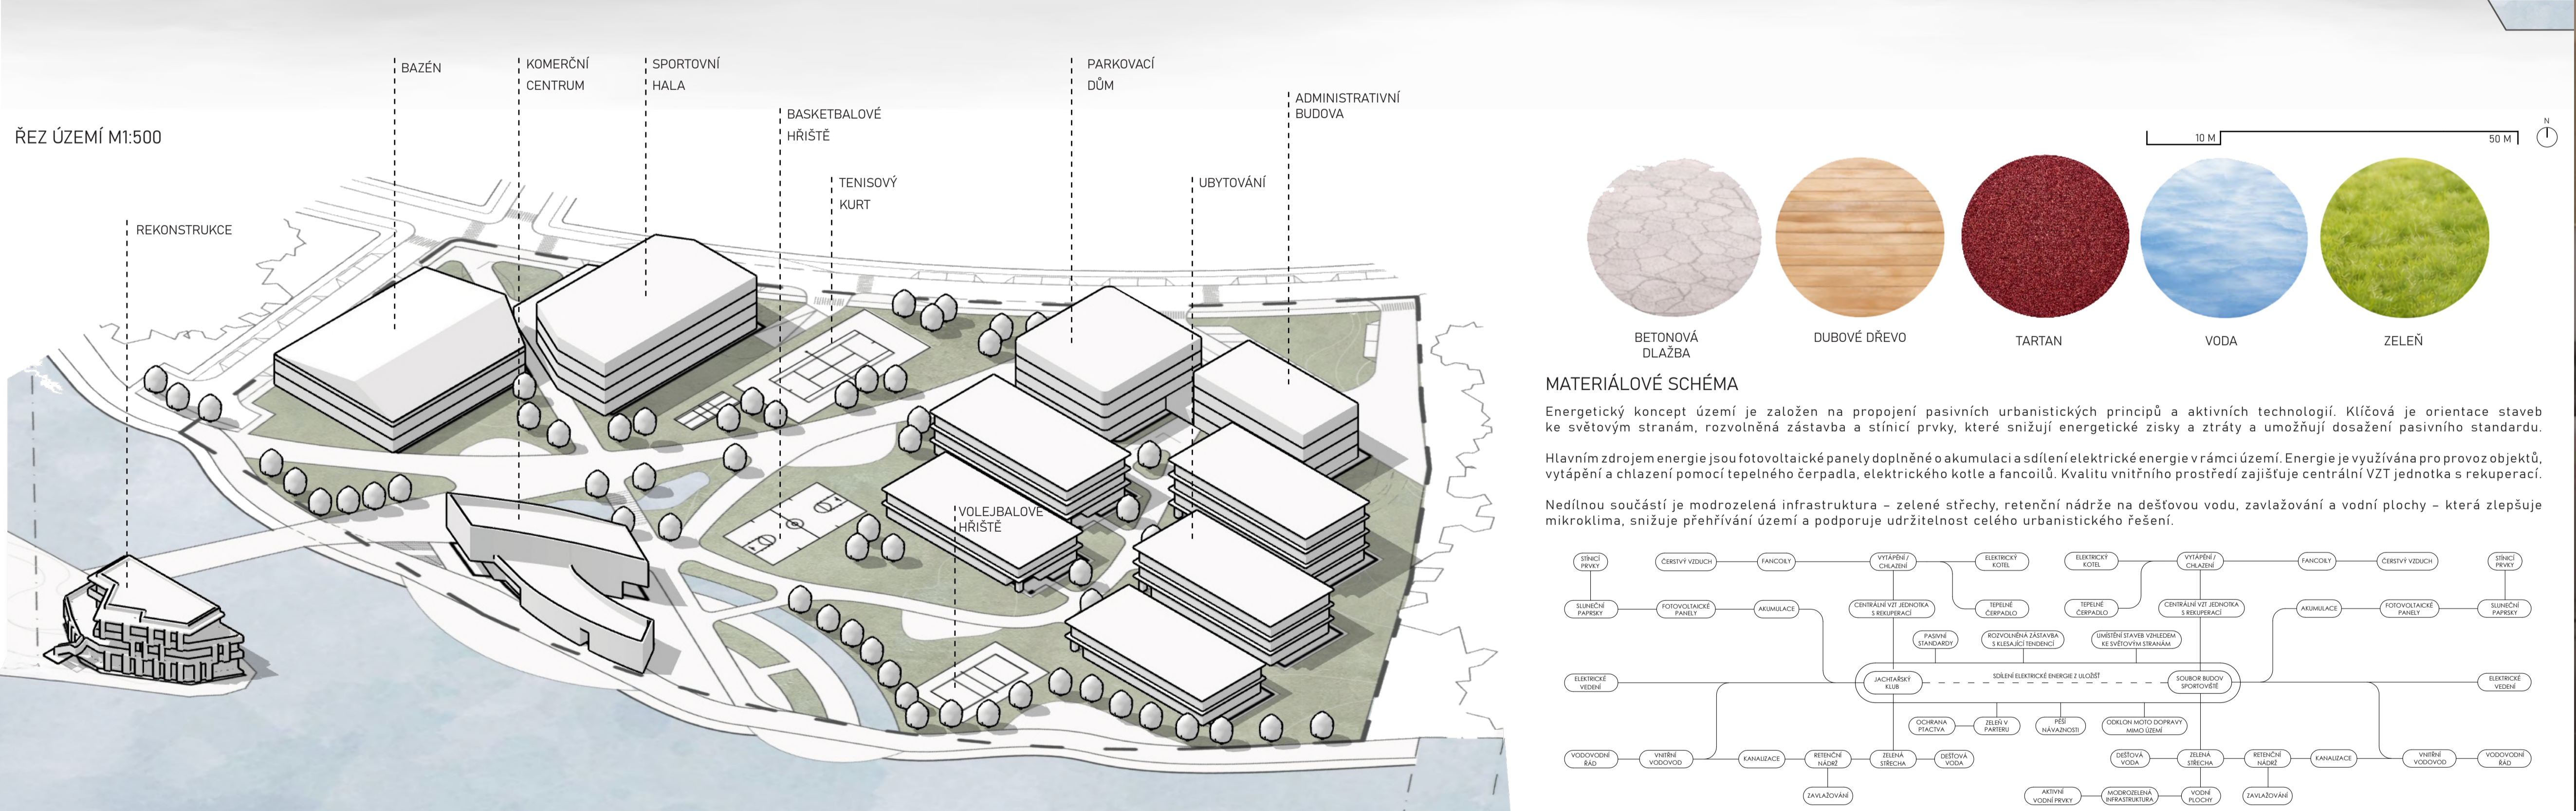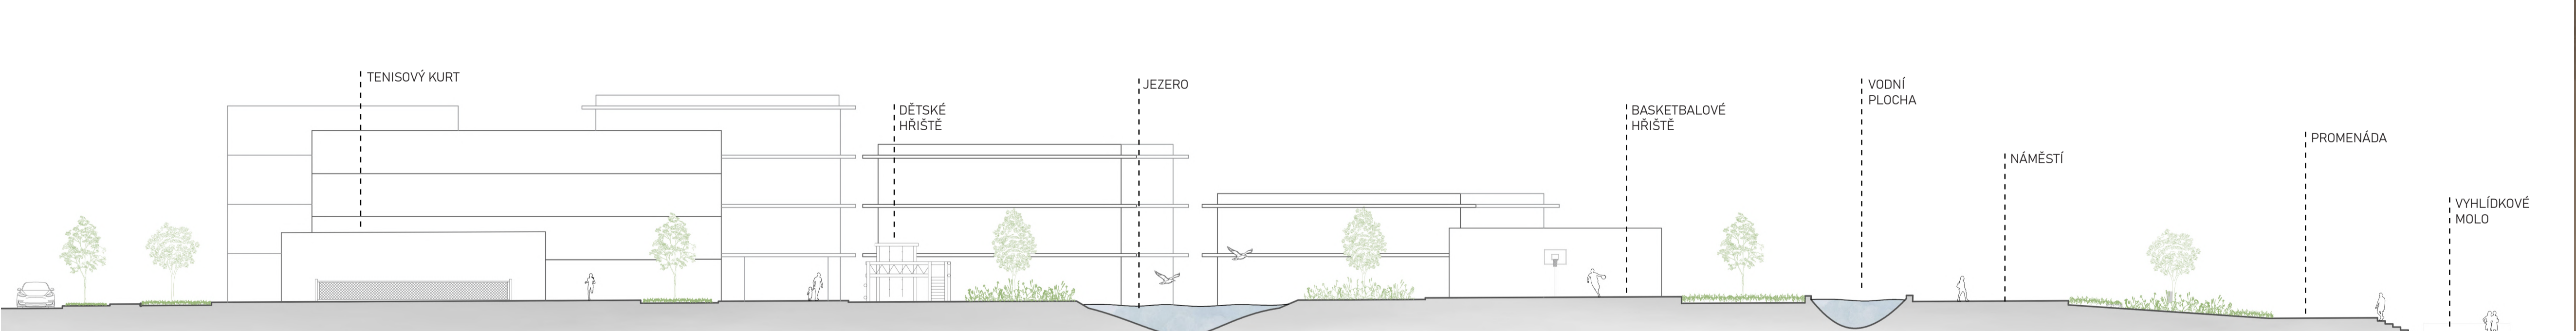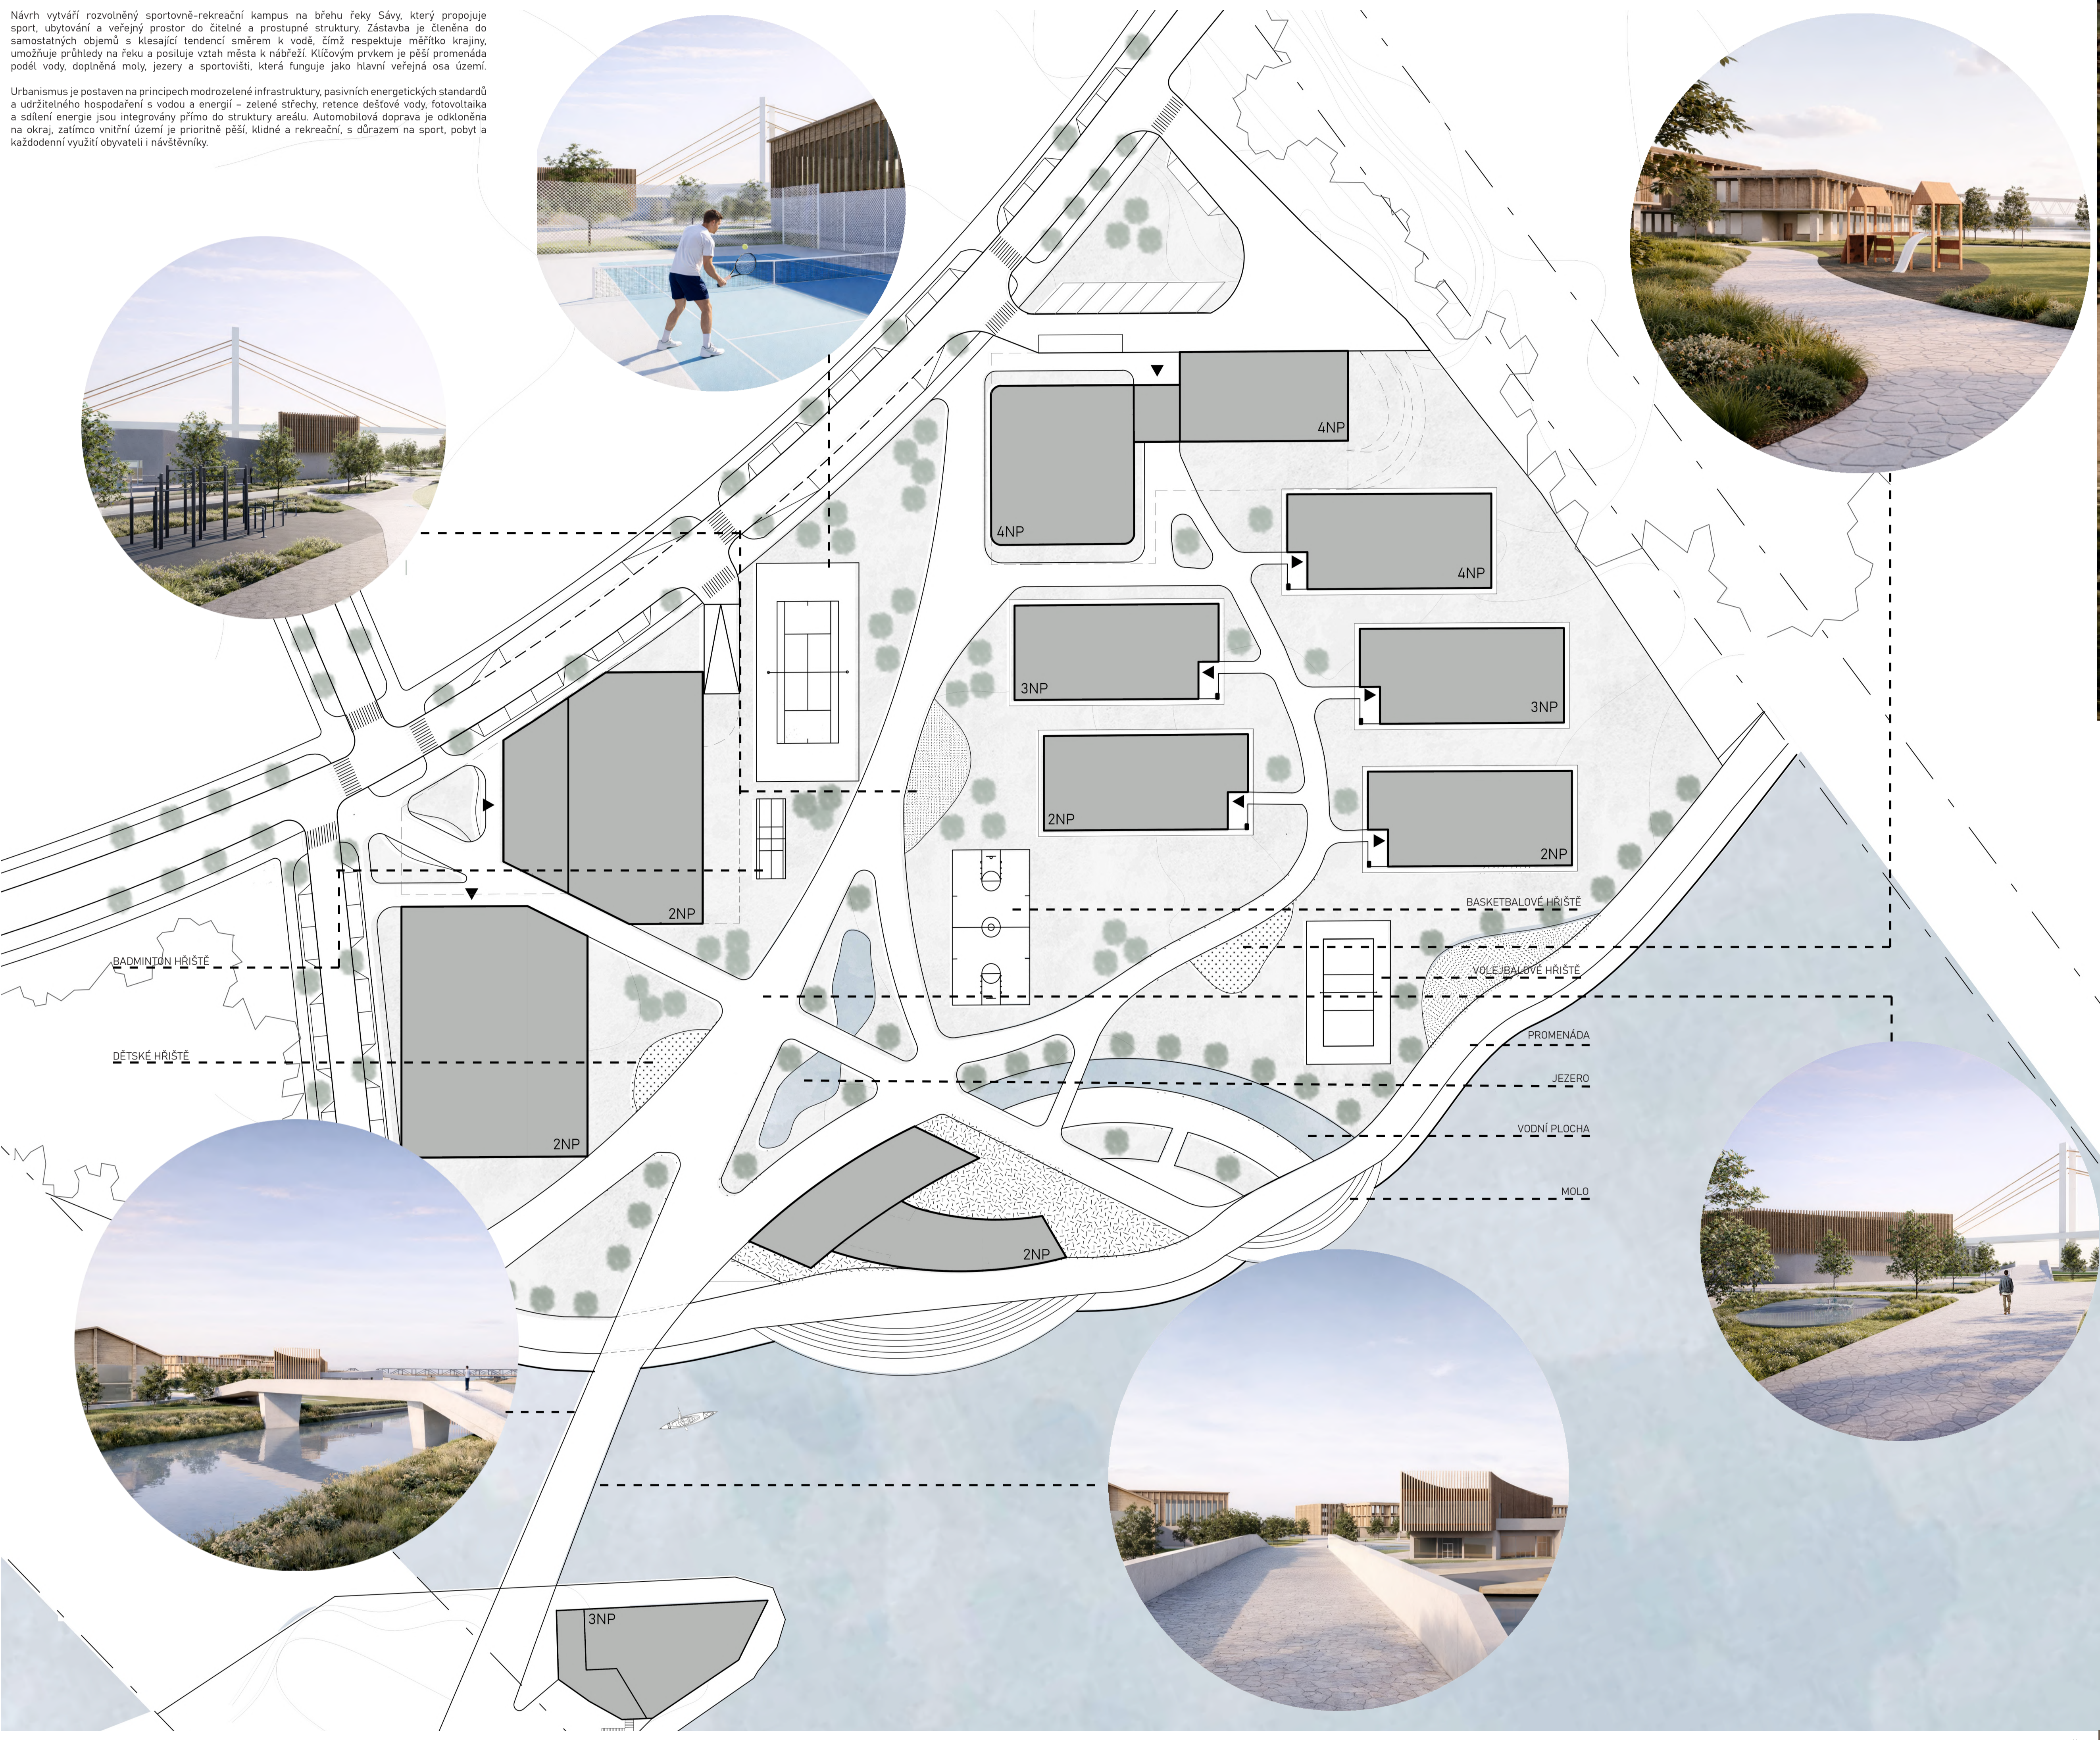



Centrum sportu s ubytováním u řeky Sávy  
mezinárodní soutěž Architecture Student Contest Saint-Gobain 2026  
Bělehrad, Srbsko

Bc. Samuel Čandík

AMG1 - Hájek, Stark, Novák | Katedra architektury, FSV ČVUT v Praze, ZS 25/26

