VÝUKOVÁ VERZE ARCHICADU

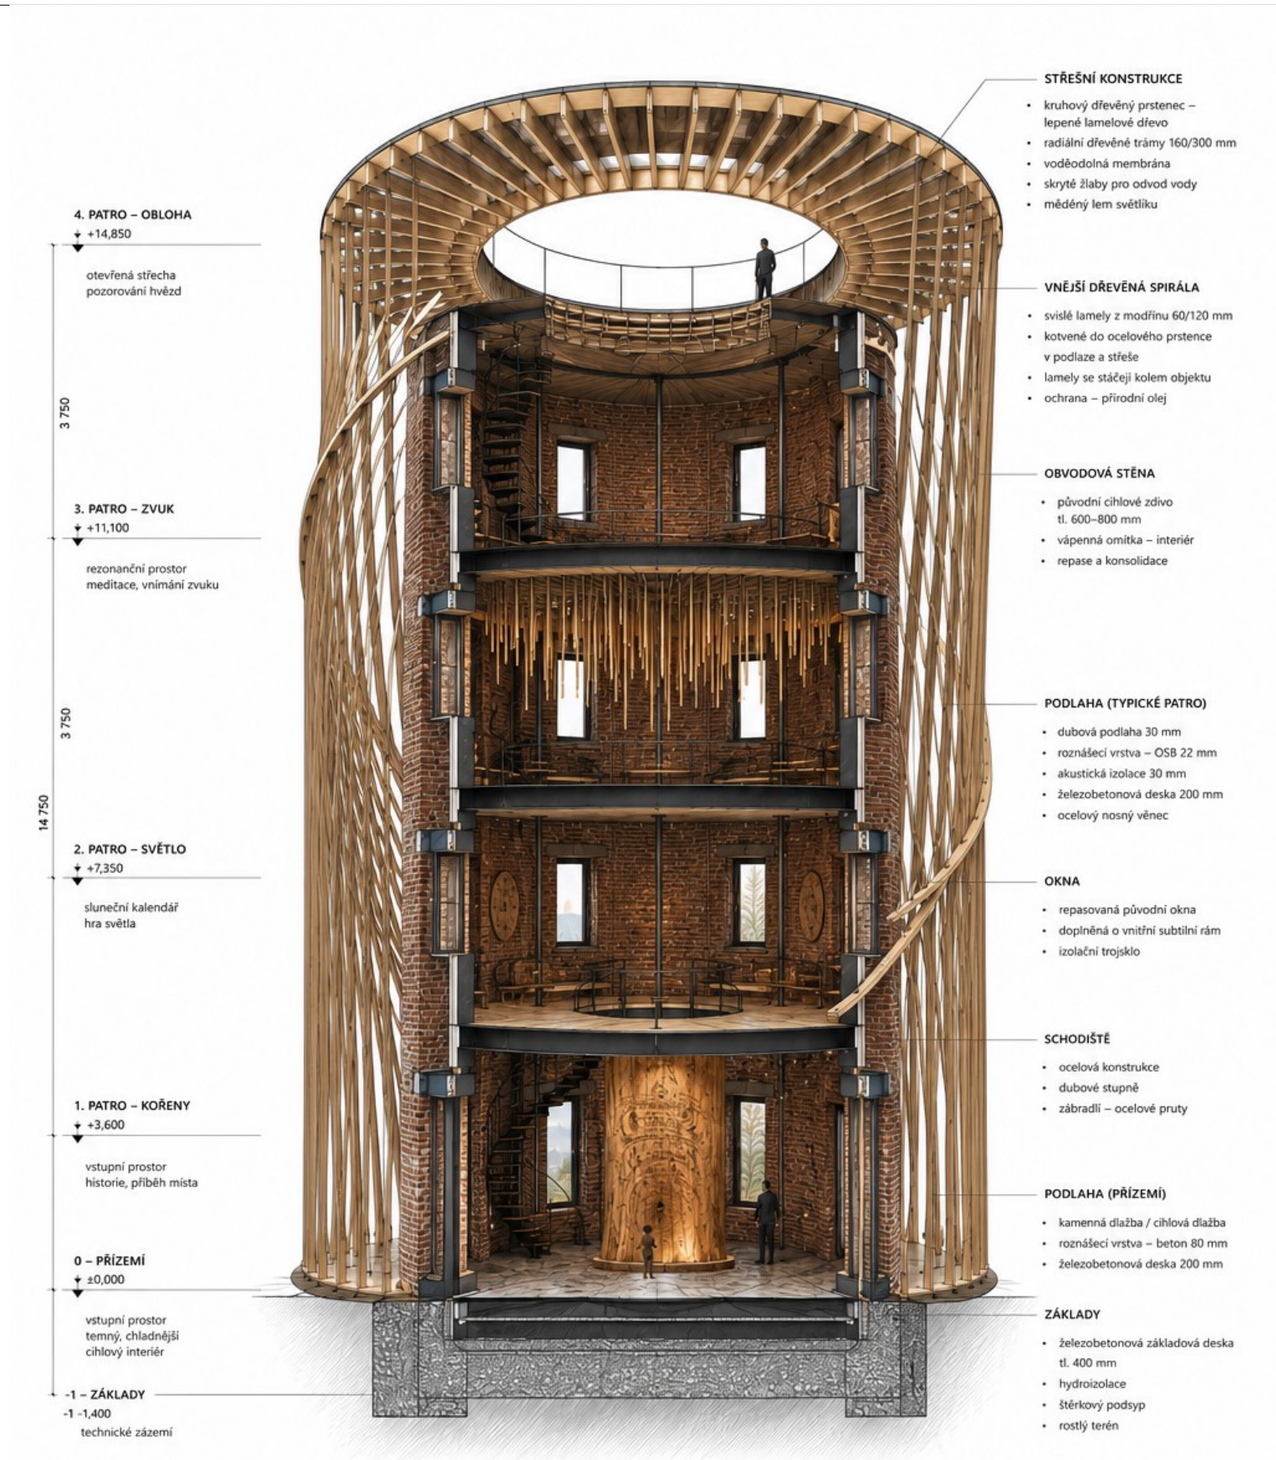

ŘEZ	PER ASPERA	ŠIMON PÁNEK	1:50