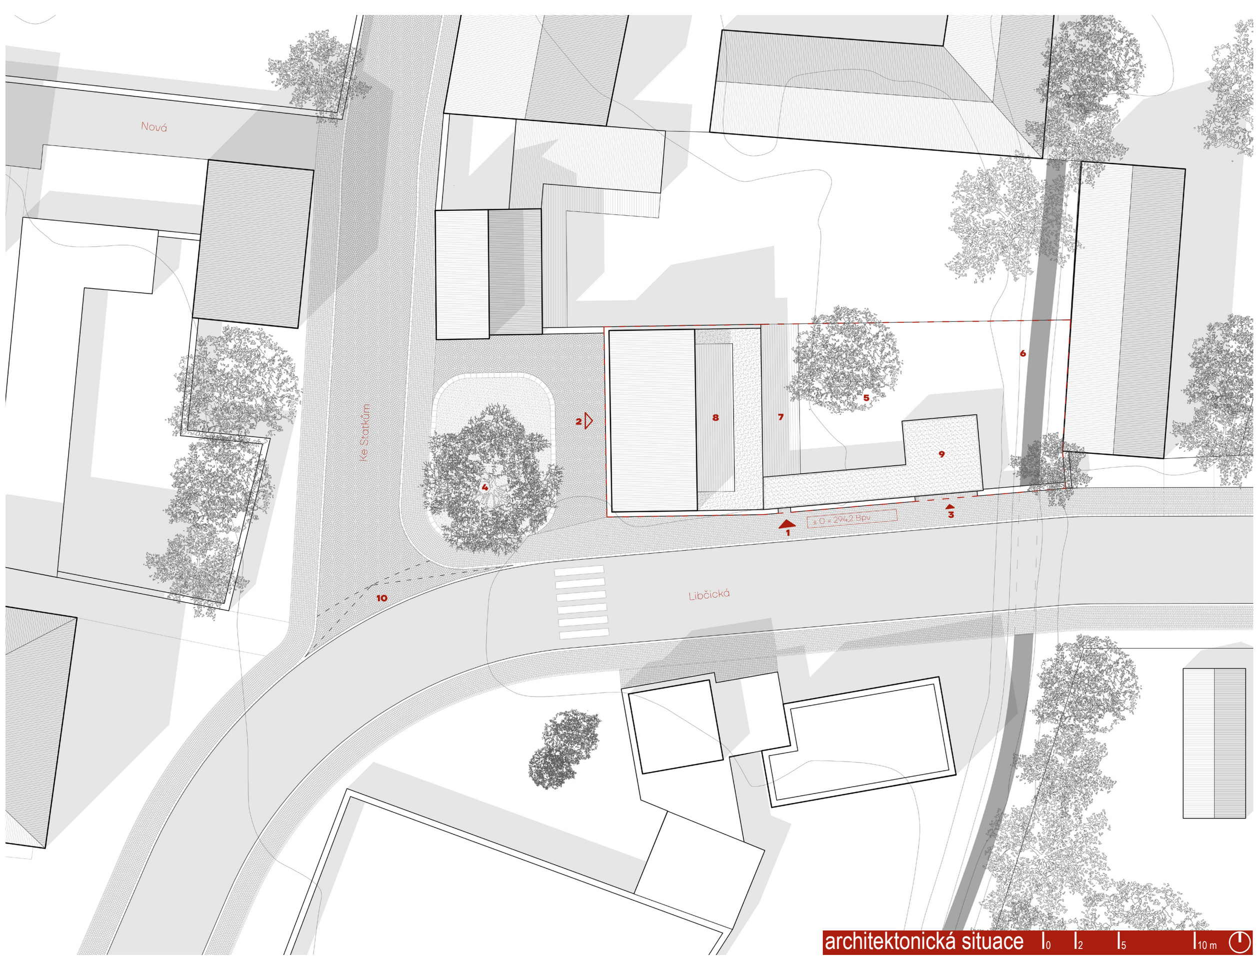

architektonická situace

03

ONDŘEJ SOCHA
RODINNÝ DŮM S NÁLEVNOU
LETNÍ SEMESTR 2026 ČVUT FSv
129BPA BAKALÁŘSKÁ PRÁCE
VEDOUCÍ PRÁCE ING. JAN PUSTĚJOVSKÝ PH.D.

Dům na exponovaném nároží v Tursku balancuje na pomezí společenského života a intimity rodinného zázemí. Projekt je součástí širší vize revitalizace zanedbaného centra obce, kde svou hmotou sebevědomě formuje a kultivuje nově vznikající náves. Odsazením od sousedního objektu dům uvolňuje uliční čáru a vytváří intimnější roh veřejného prostranství. Ten slouží zároveň jako předzahrádka nového podniku „Nálevna", čímž do místa vrací zaniklou společenskou funkci.

Architektura stavby je založena na jasné provozní i materiálové dualitě, která reaguje na lokální struktury. Směrem do návsi se dům obrací pevnou, uzemněnou hmotou – dominantní zdí z lokální opuky. Tato masivní bariéra, inspirovaná tradičními turskými ohradními zdmi, dodává stavbě stabilitu a cloní hluk z ulice. Prolamuje se v jediném otvoru, do kterého je vložen minimalistický provoz podniku.

Na tomto těžkém kamenném podstavci spočívá vizuálně odlehčená, soudobá hmota samotného bydlení s pultovou střechou. Její tvarování reaguje na měřítko vesnické zástavby a reflektuje vnitřní logiku domu. Zatímco vybavenost v přízemí žije s návsí, obytná část se k ulici obrací zády a velkoryse se otevírá do klidové zóny privátní zahrady.

Celkový výraz a vnitřní klima dotváří použití přírodních materiálů, jako jsou vápenopískové bloky, masivní dřevo a vápenné omítky. Dům tak sebevědomě definuje veřejný prostor, aniž by slevil z nároků na chráněný a tichý domov.

přelom 19. a 20. století

Archivní fotografie zachycuje řešené území v jeho původní podobě. Vlevo stojí tehdejší obecní dům, vpravo dům na nároží ulic Libčická a Ke Statkům – řešená parcela – a za ním štít jediného dodnes dochovaného domu. Fotografie však odhaluje něco důležitějšího, náves se vzrostlými stromy, která je plná lidí. Patří jim, scházejí se tu.

současný stav

V porovnání s historickou fotografií nabízí pohled na stávající situaci na návsi poněkud smutný obrázek. Nárožní dům nahradila rozporuplně umístěná samoobsluha, která zde vznikla v minulém režimu. Mlatové cesty a stromořadí nahradil asfalt, který se s rostoucími nároky na dopravu rozlezl téměř přes celou plochu prostoru. Na náves potom přibyly utilitární prvky jako alzaboxy, kontejnery a parkovací místa. Veřejný prostor, který by nabídnul lidem místo pro relax nebo zábavu, tu nezbyl téměř žádný. Jediné místo, které zde mohou lidé dnes využívat, je – krom již zmíněné samoobsluhy – zkomírající podnik Hospoda Na Tursku, který se nachází v poněkud neutěšeném stavu.

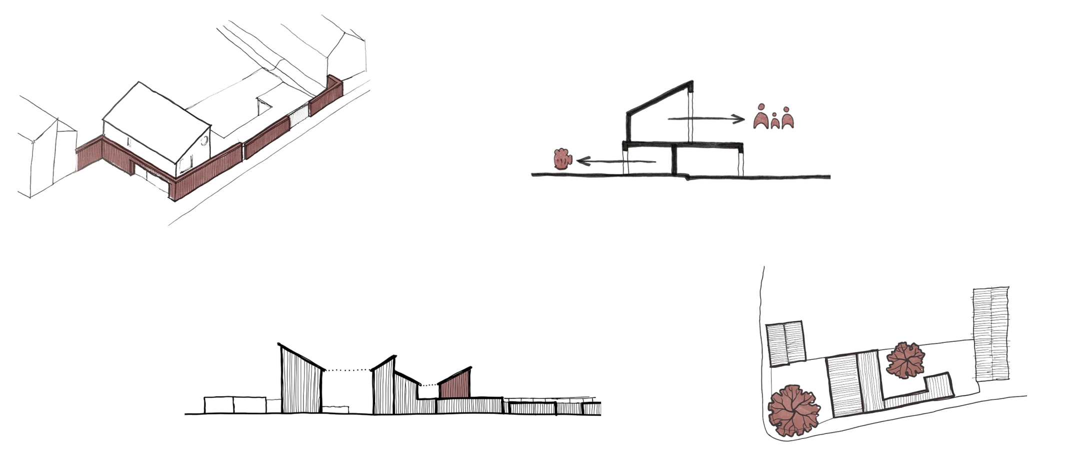

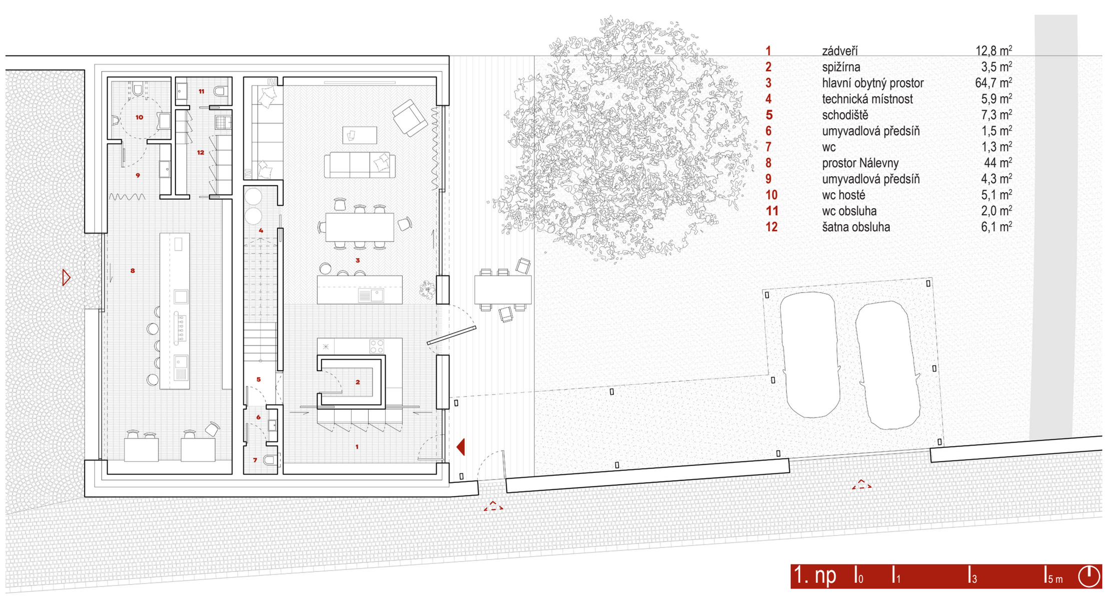

1	zádveří	12,8 m²
2	spižírna	3,5 m²
3	hlavní obytný prostor	64,7 m²
4	technická místnost	5,9 m²
5	schodiště	7,3 m²
6	umyvadlová předsíň	1,5 m²
7	wc	1,3 m²
8	prostor Nálevny	44 m²
9	umyvadlová předsíň	4,3 m²
10	wc hosté	5,1 m²
11	wc obsluha	2,0 m²
12	šatna obsluha	6,1 m²

1. np

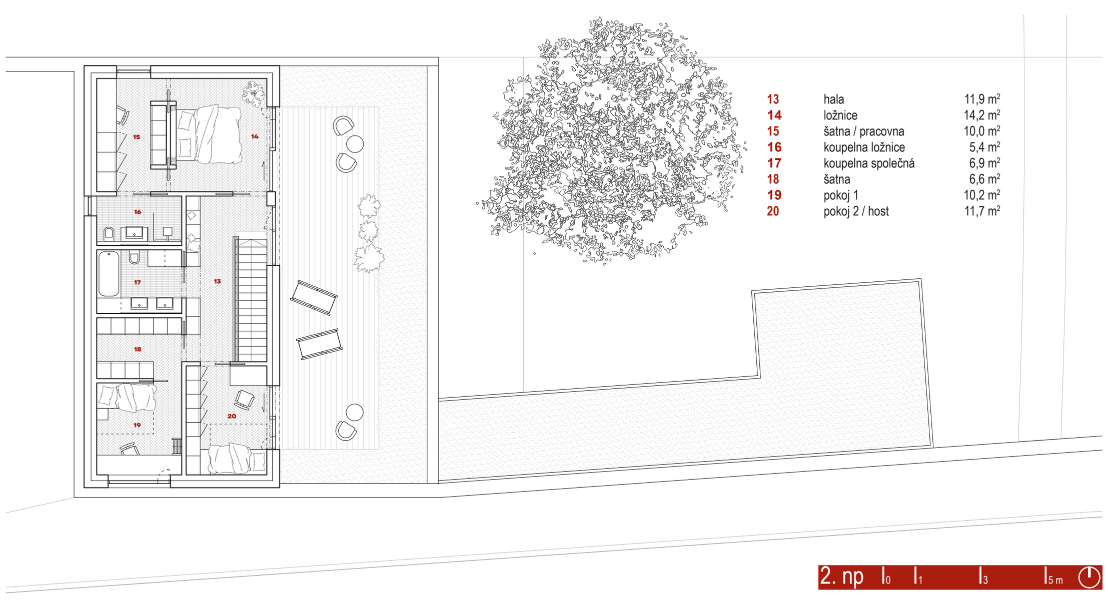

13	hala	11,9 m²
14	ložnice	14,2 m²
15	šatna / pracovna	10,0 m²
16	koupelna ložnice	5,4 m²
17	koupelna společná	6,9 m²
18	šatna	6,6 m²
19	pokoj 1	10,2 m²
20	pokoj 2 / host	11,7 m²

2. np

příčný řez

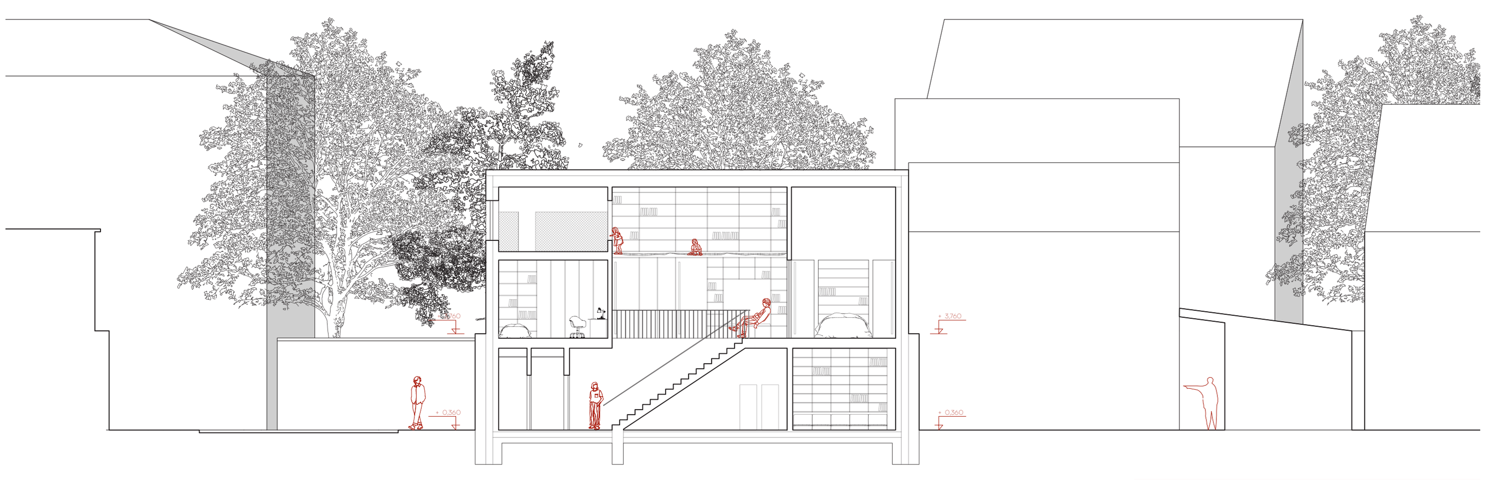

podélný řez

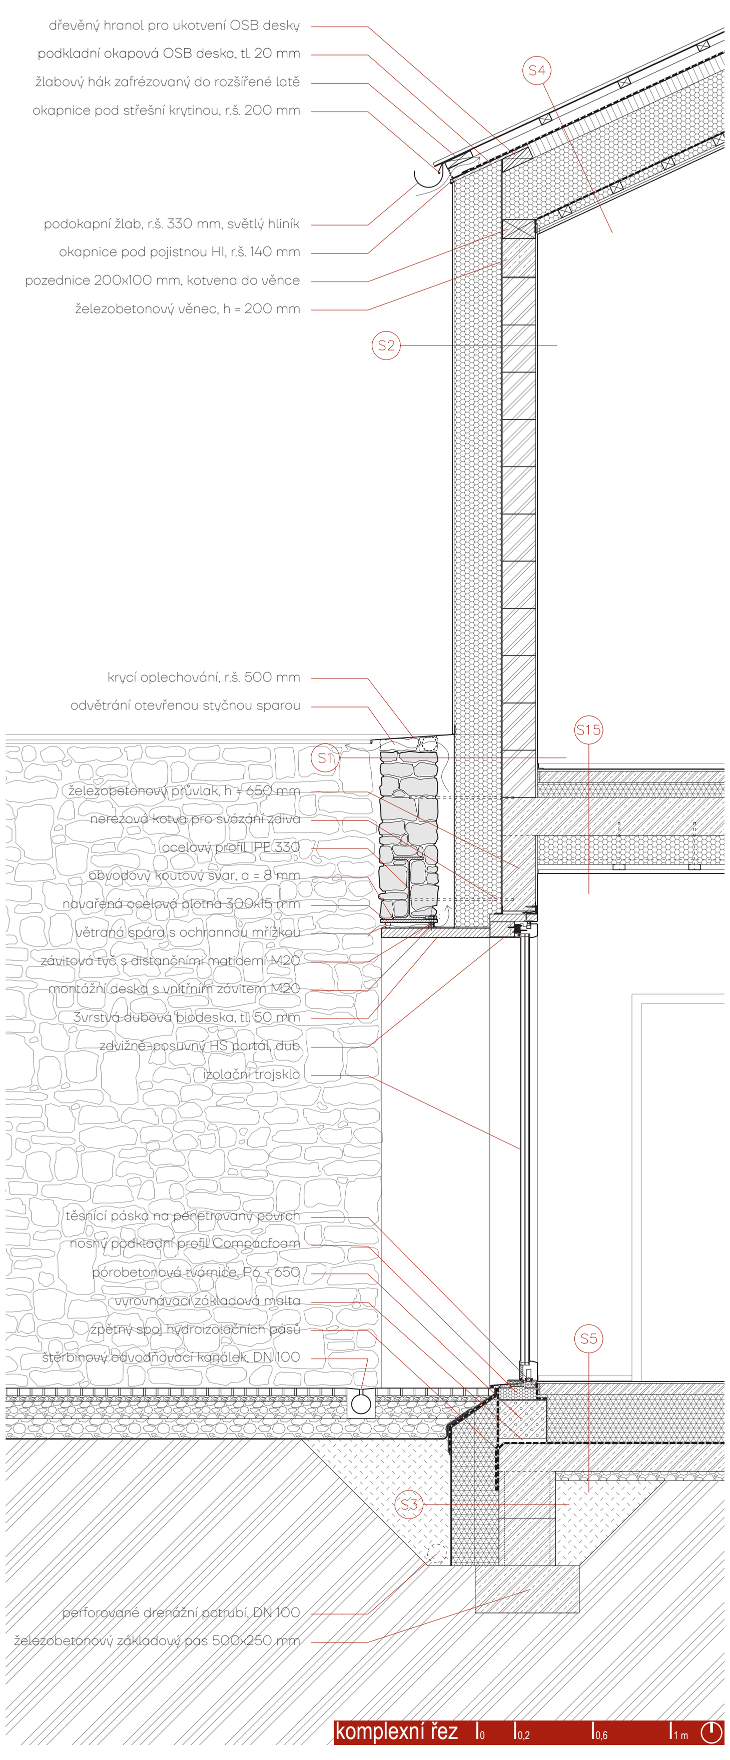
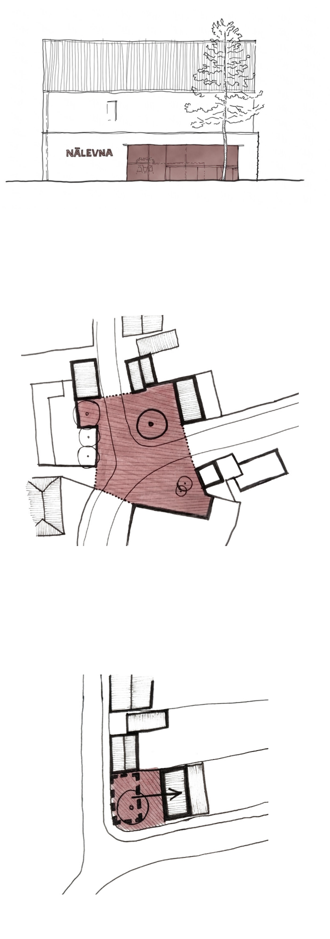
komplexní řez