



# RODINNÝ DŮM - „ARCHETYP DOMOVA“

MLADÁ BOLESLAV



BPA - BAKALÁŘSKÁ PRÁCE LS 2025/2026  
Katedra architektury Fsv ČVUT v Praze A-5  
Vedoucí: ING. ARCH. EVA LINHARTOVÁ  
PETRA KALÁVSKÁ









## KONCEPT

PODVEDOMÉ VÝCHODISKO Z DETSKÉ KRESBY

ELEMENTÁRNÍ ARCHETYP RODINNÉHO DOMU

HARMÓNIA MÝŠLIENKY A KONTEXTU PROSTREDIA

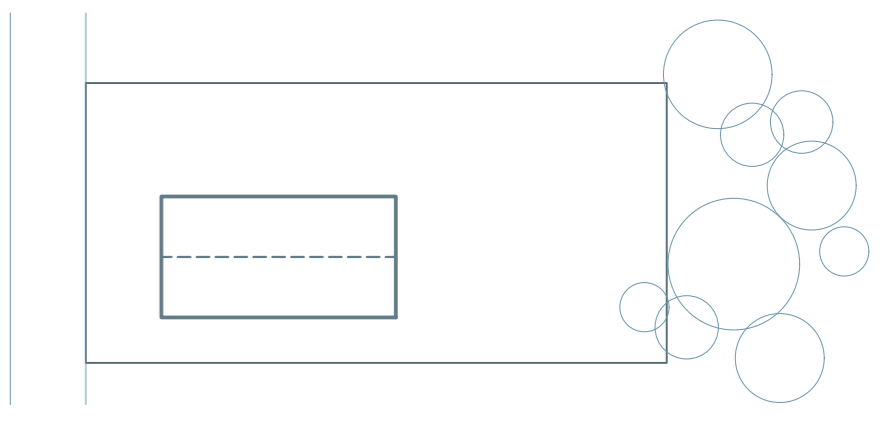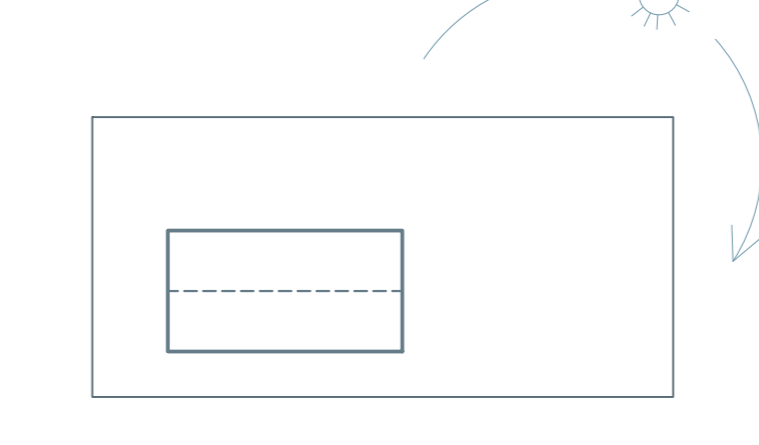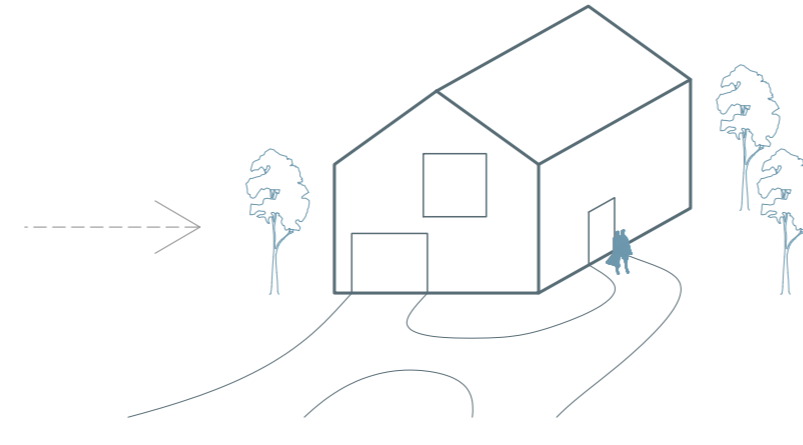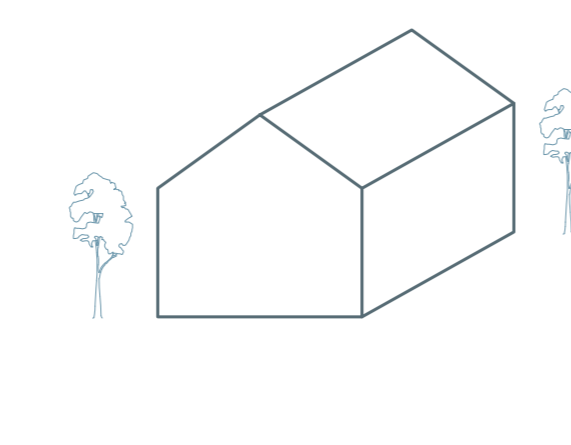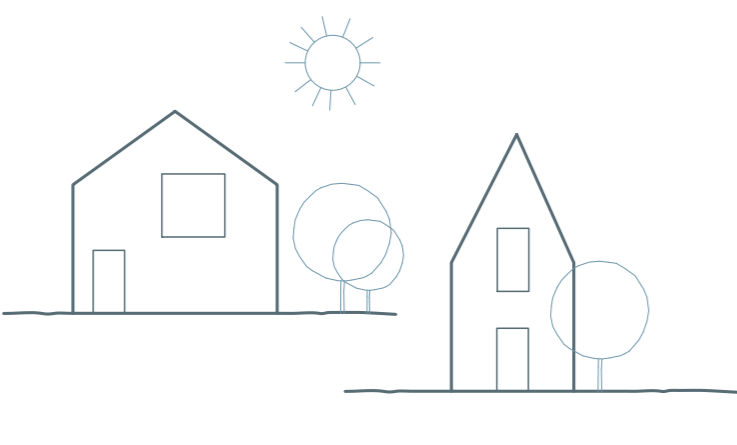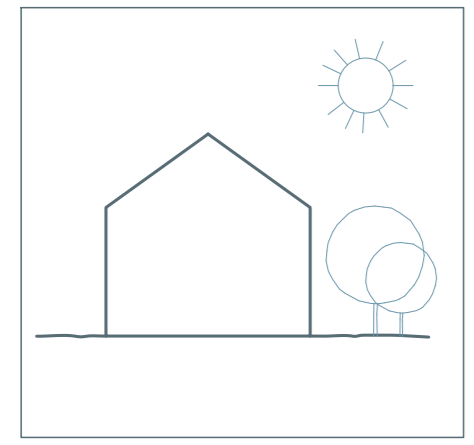

INTUITÍVNE SPOJENIE SO SLOVOM DOM  
SPOLOČNÝ ZÁKLAD - INDIVIDUÁLNY NÁVRH

ČÍTAŤEĽNÝ TVAR ODKAZUJÚCI NA  
ARCHETYPÁLNY OBRÁZ


HMOTOVÝ ARCHETYP VS. JEDINEČNÝ CHARAKTER

ORIENTÁCIA NA JUHOZÁPAD A VÝHLADY


JASNÉ ODDĚLENIE VEREJNEJ A SÚKROMNEJ ČÁSTI

## SITUÁCIA ŠIRŠÍCH VZŤAHOV

CENTRUM MESTA MLADÁ BOLESLAV  
RIEKA JIZERA  
ŽIDOVSKÝ CINTORÍN  
SYNAGÓGA  
NAVROHOVANÝ OBJEKT  
RIEŠENÝ POZEMOK  
ZADANÉ ÚZEMIE  
LETECKÉ MÚZEUM METODĚJE VLACHA

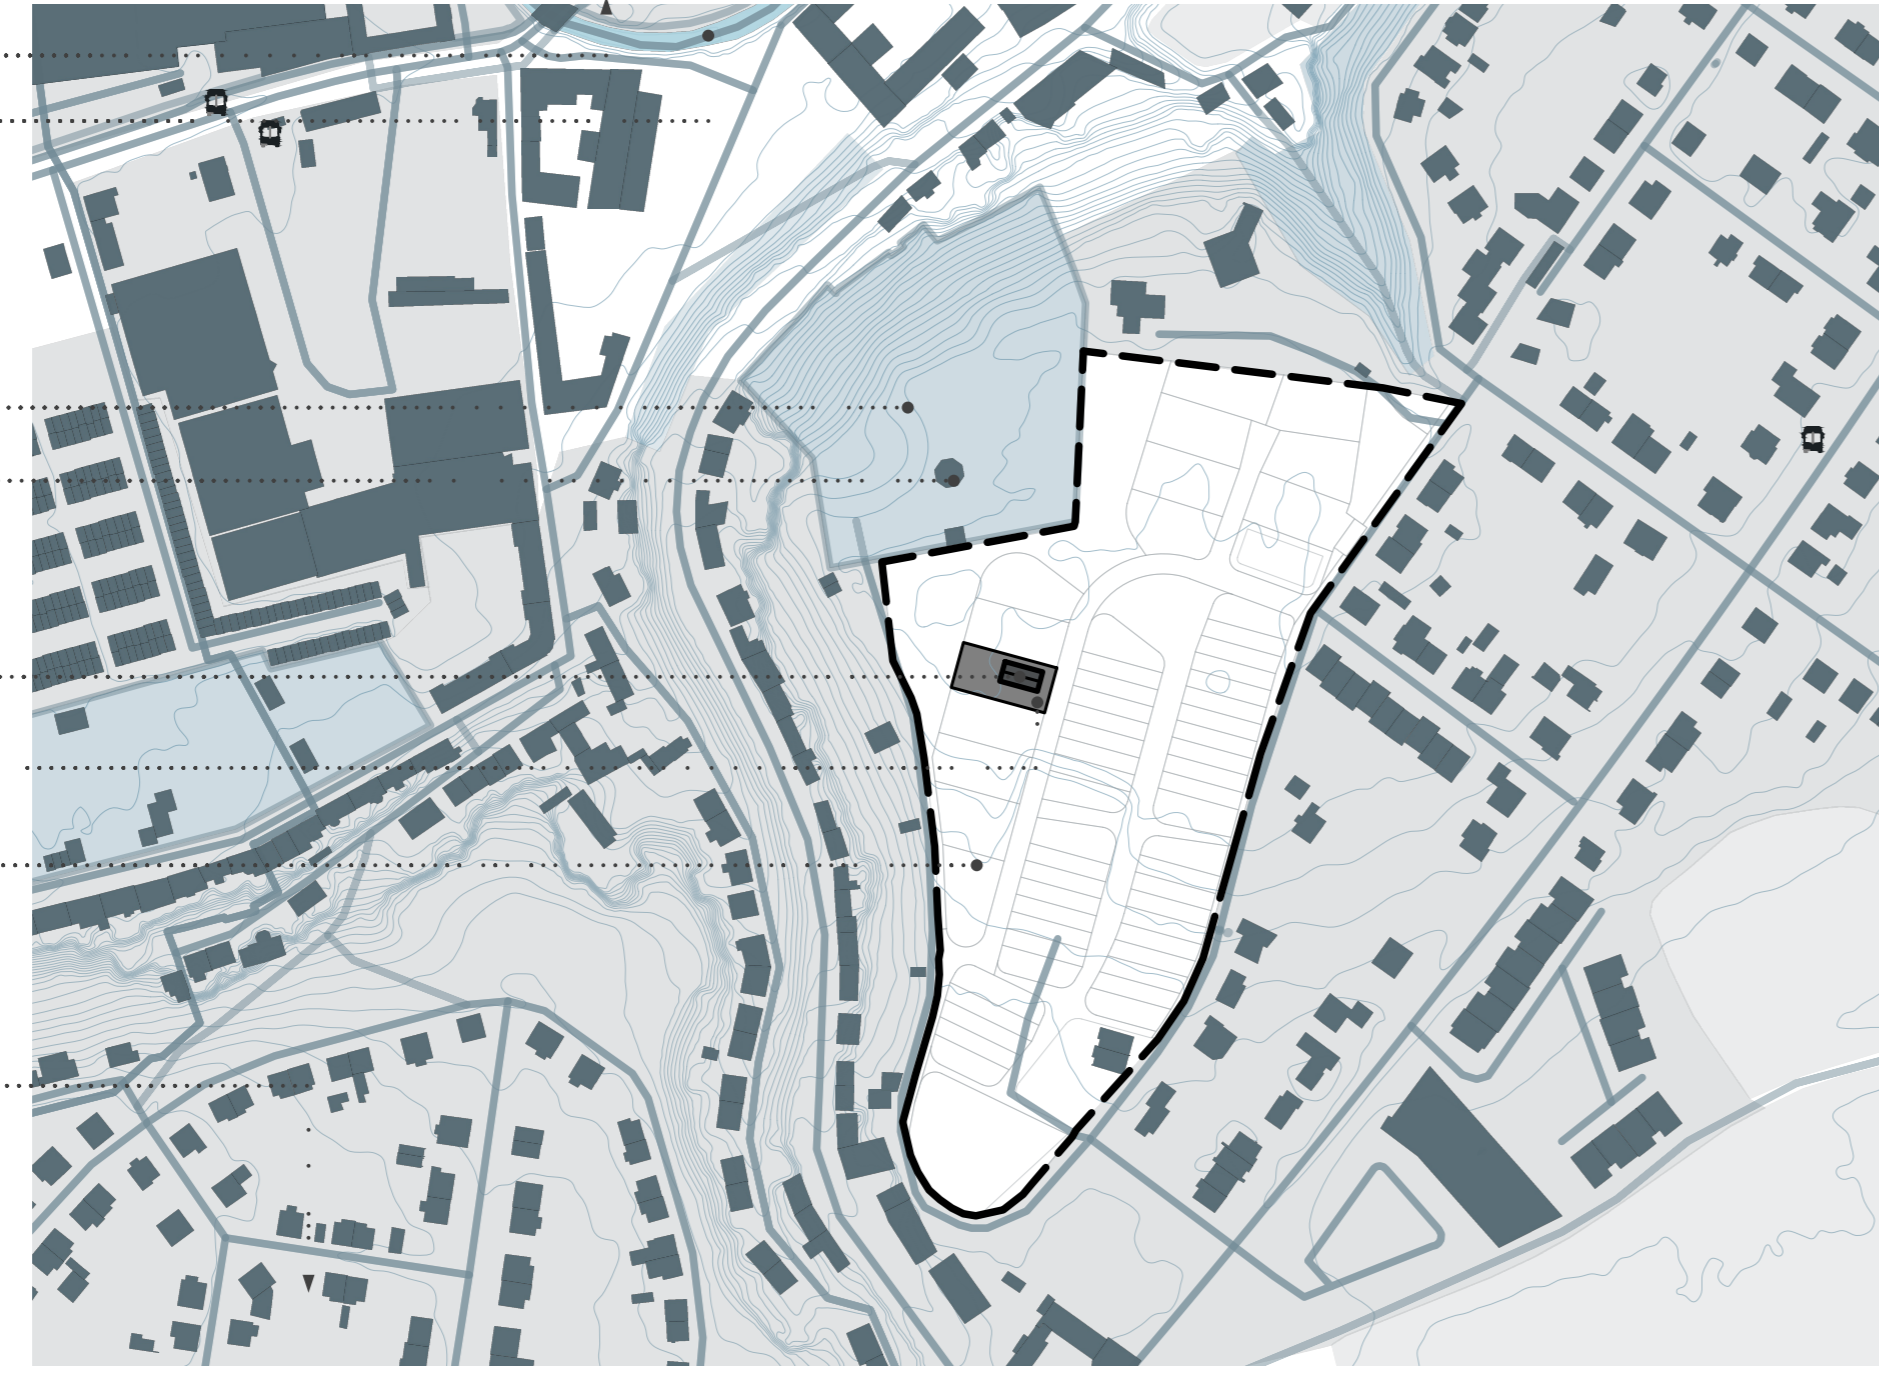

## ARCHITEKTONICKÁ SITUÁCIA

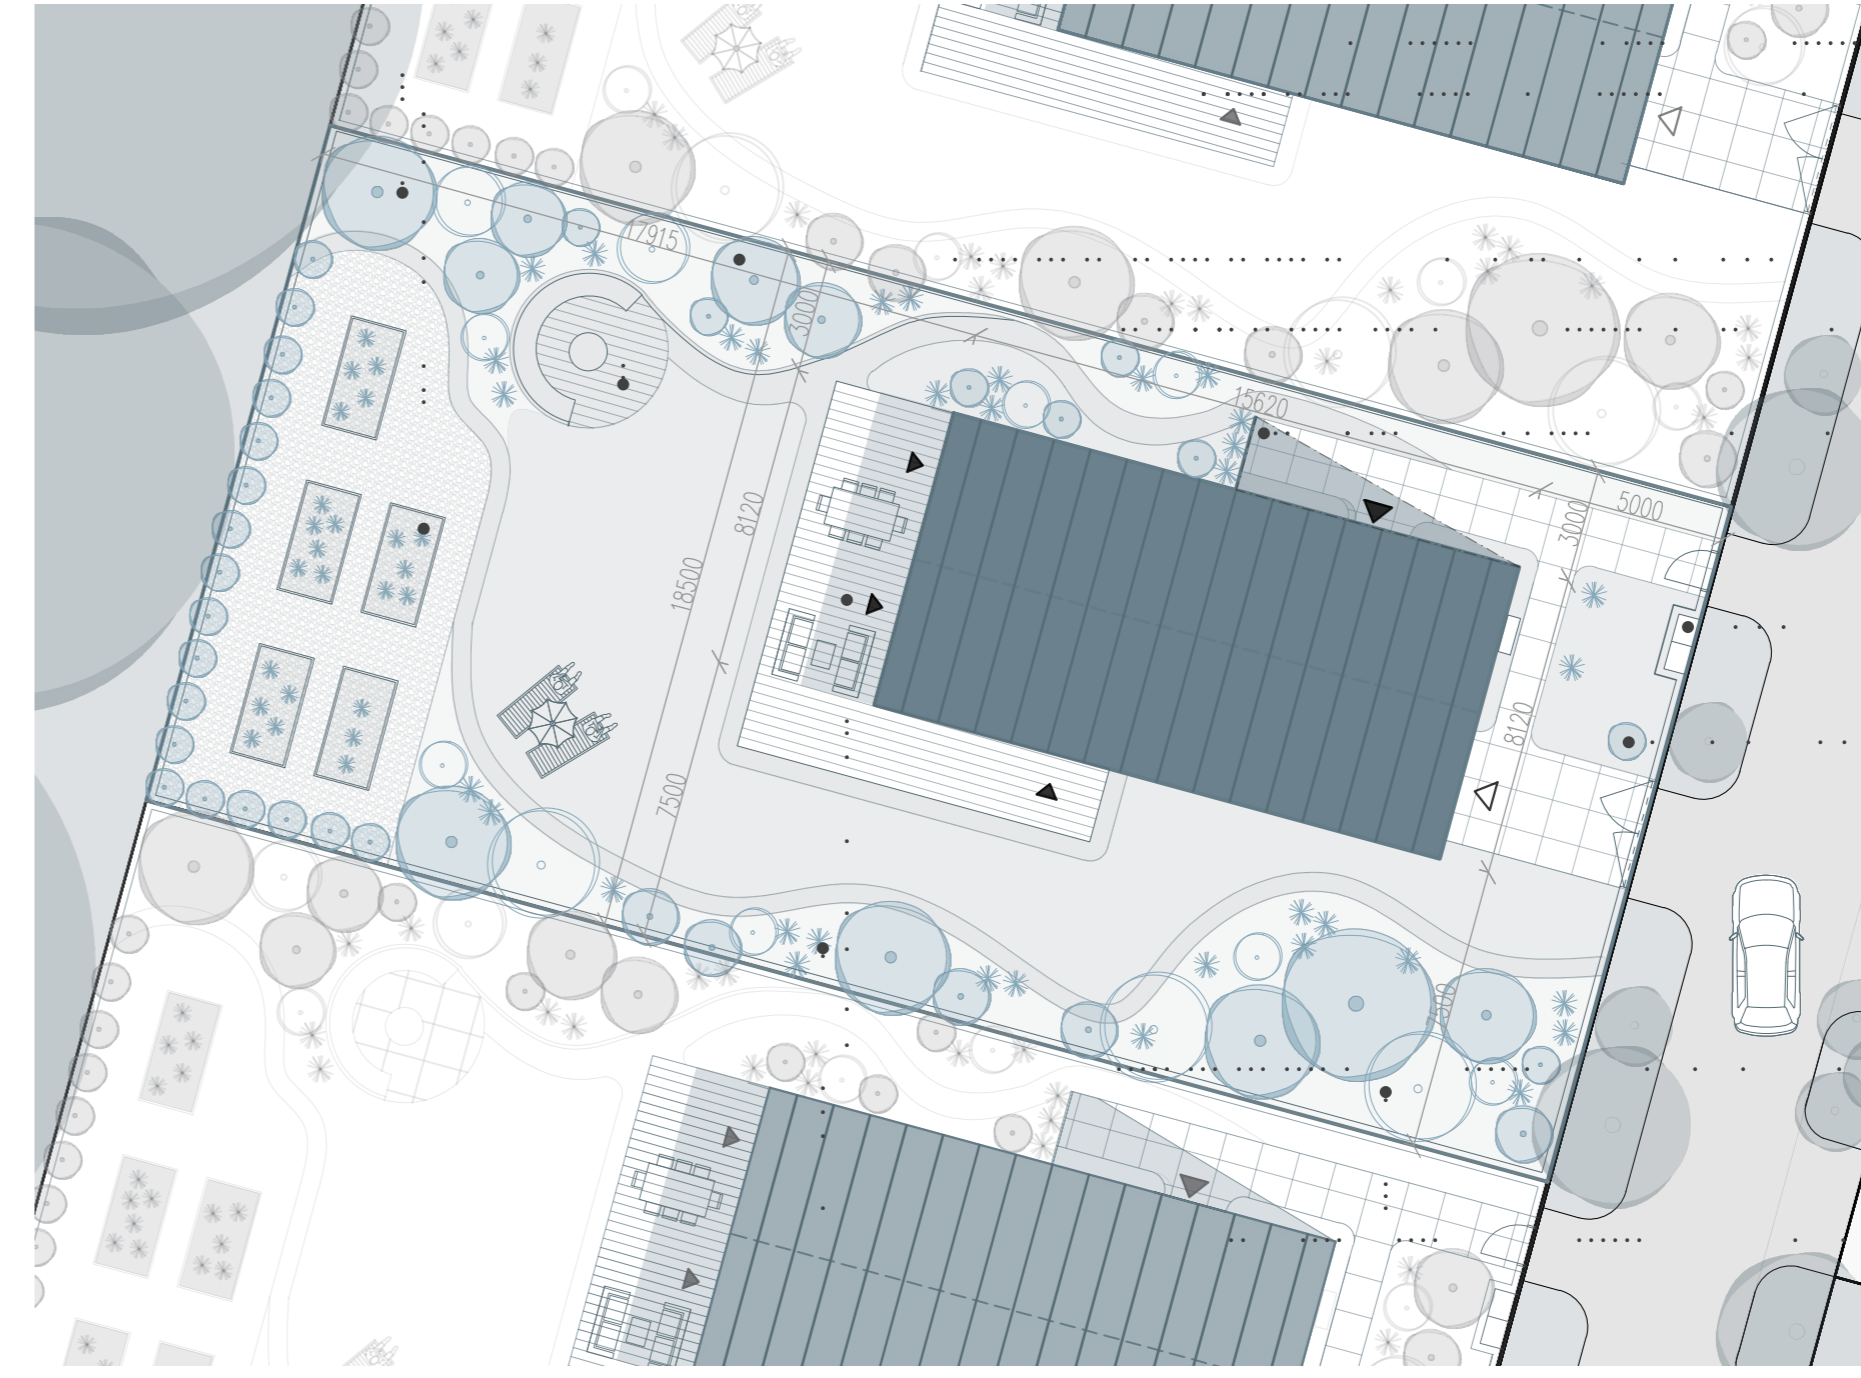

- BIODPAD
- VYVÝŠENÉ ZÁHONY
- STROMY - VYTVORENIE SÚKROMIA
- POSEDENIE PRI OHNISKU
- KOVOVÁ MARKÝZA NAD VSTUPOM - ZÁVETRIE
- MIESTO NA ODPAD A ELEKTROŠŤP - SÚČASŤ PLOTA
- VYVÝŠENÝ TERÉN - ZATIEŇENIE VONKAJŠEJ JEDNOTKY TČ
- KVETINOVÝ ZÁHON NA PODPORU BIODIVERZITY
- TERASA S VÁZBOU NA INTERIÉR
- OVOČNÉ STROMY

## PŮDORYS 1.NP




## PŮDORYS 2.NP




TABUĽKA MIESTNOSTÍ		

TABUĽKA MIESTNOSTÍ		


## REZ A-A'

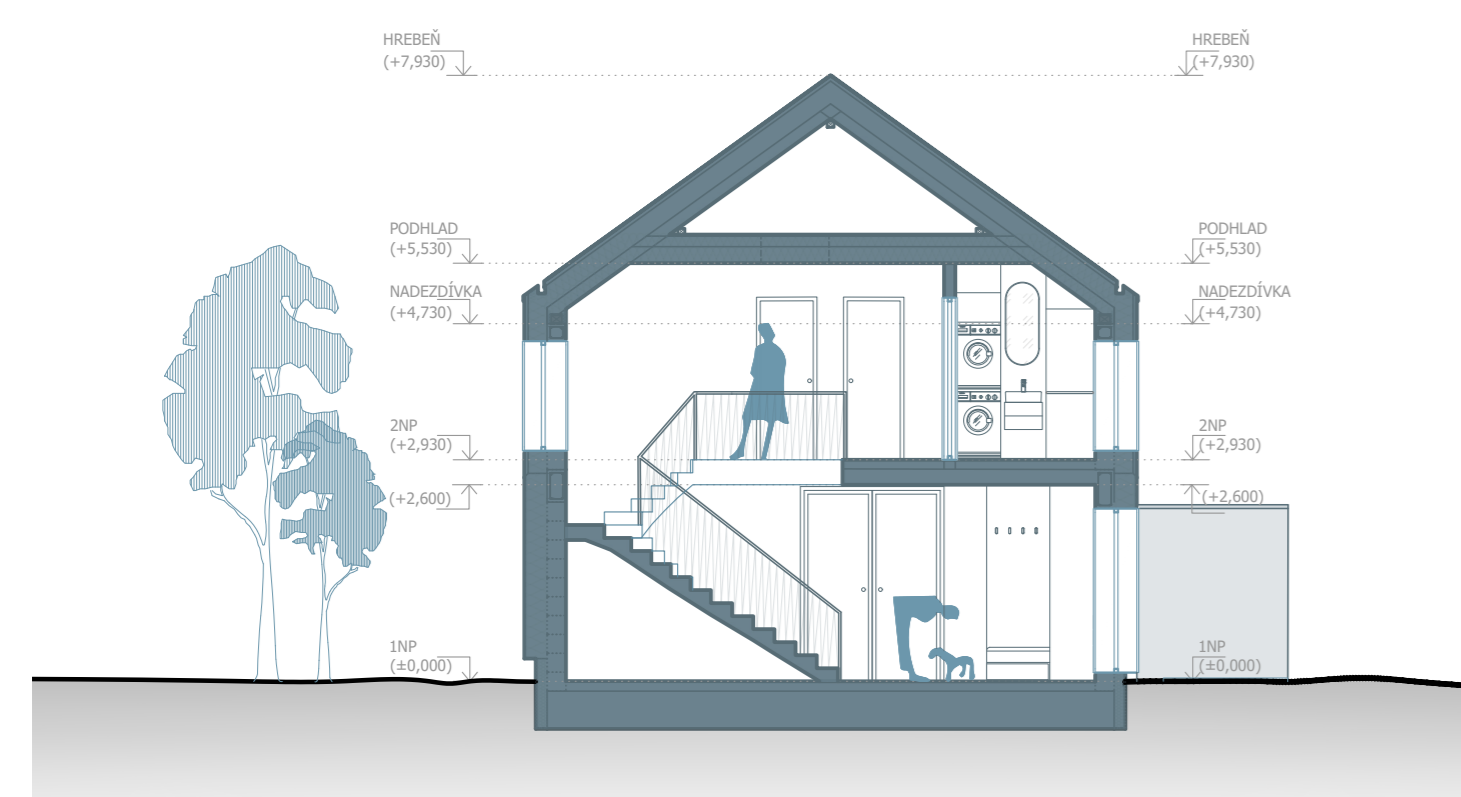


## REZ B-B'

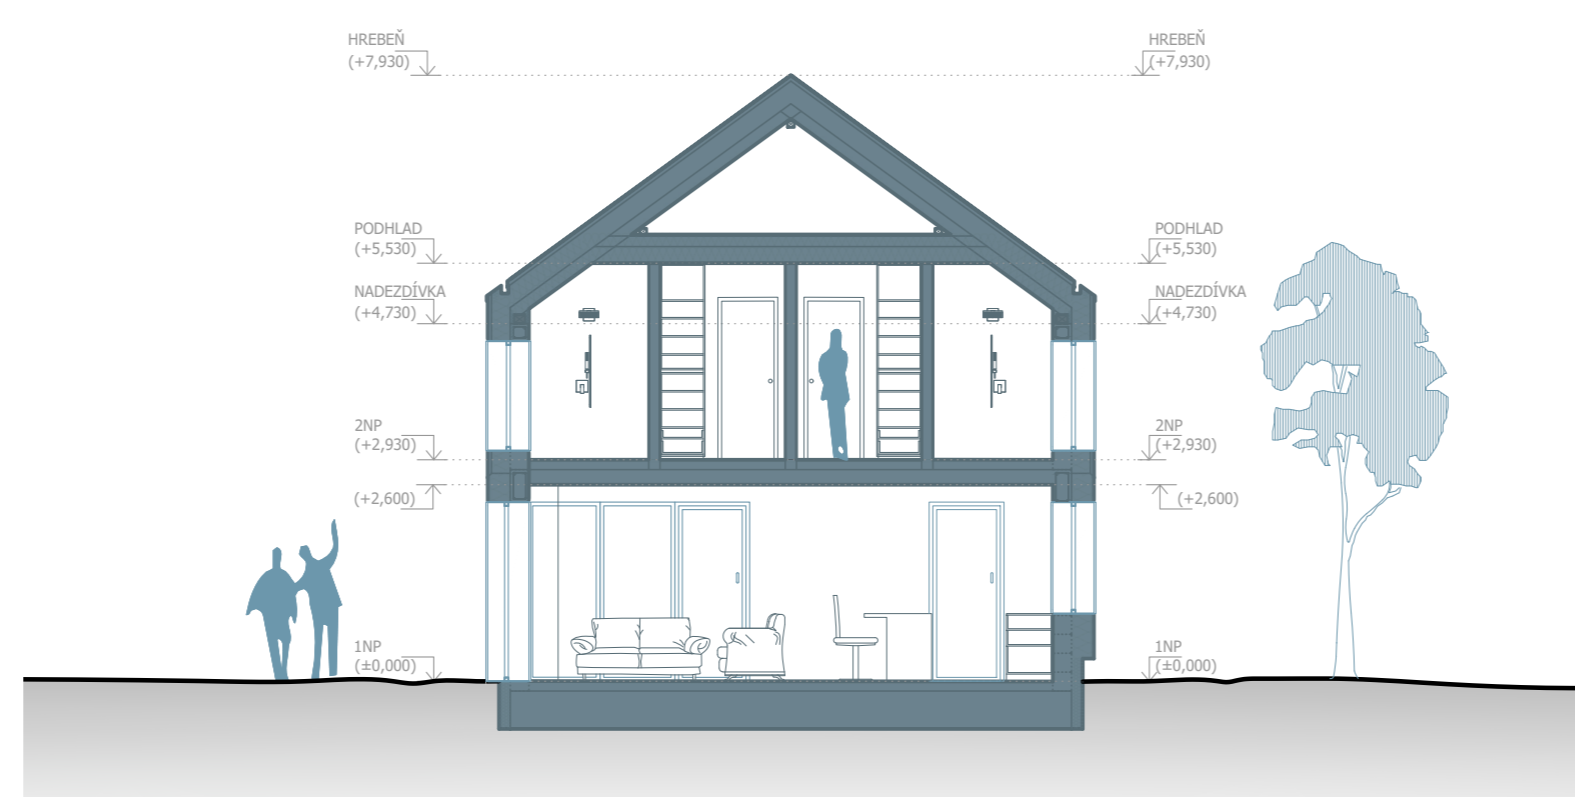


## REZ C-C'

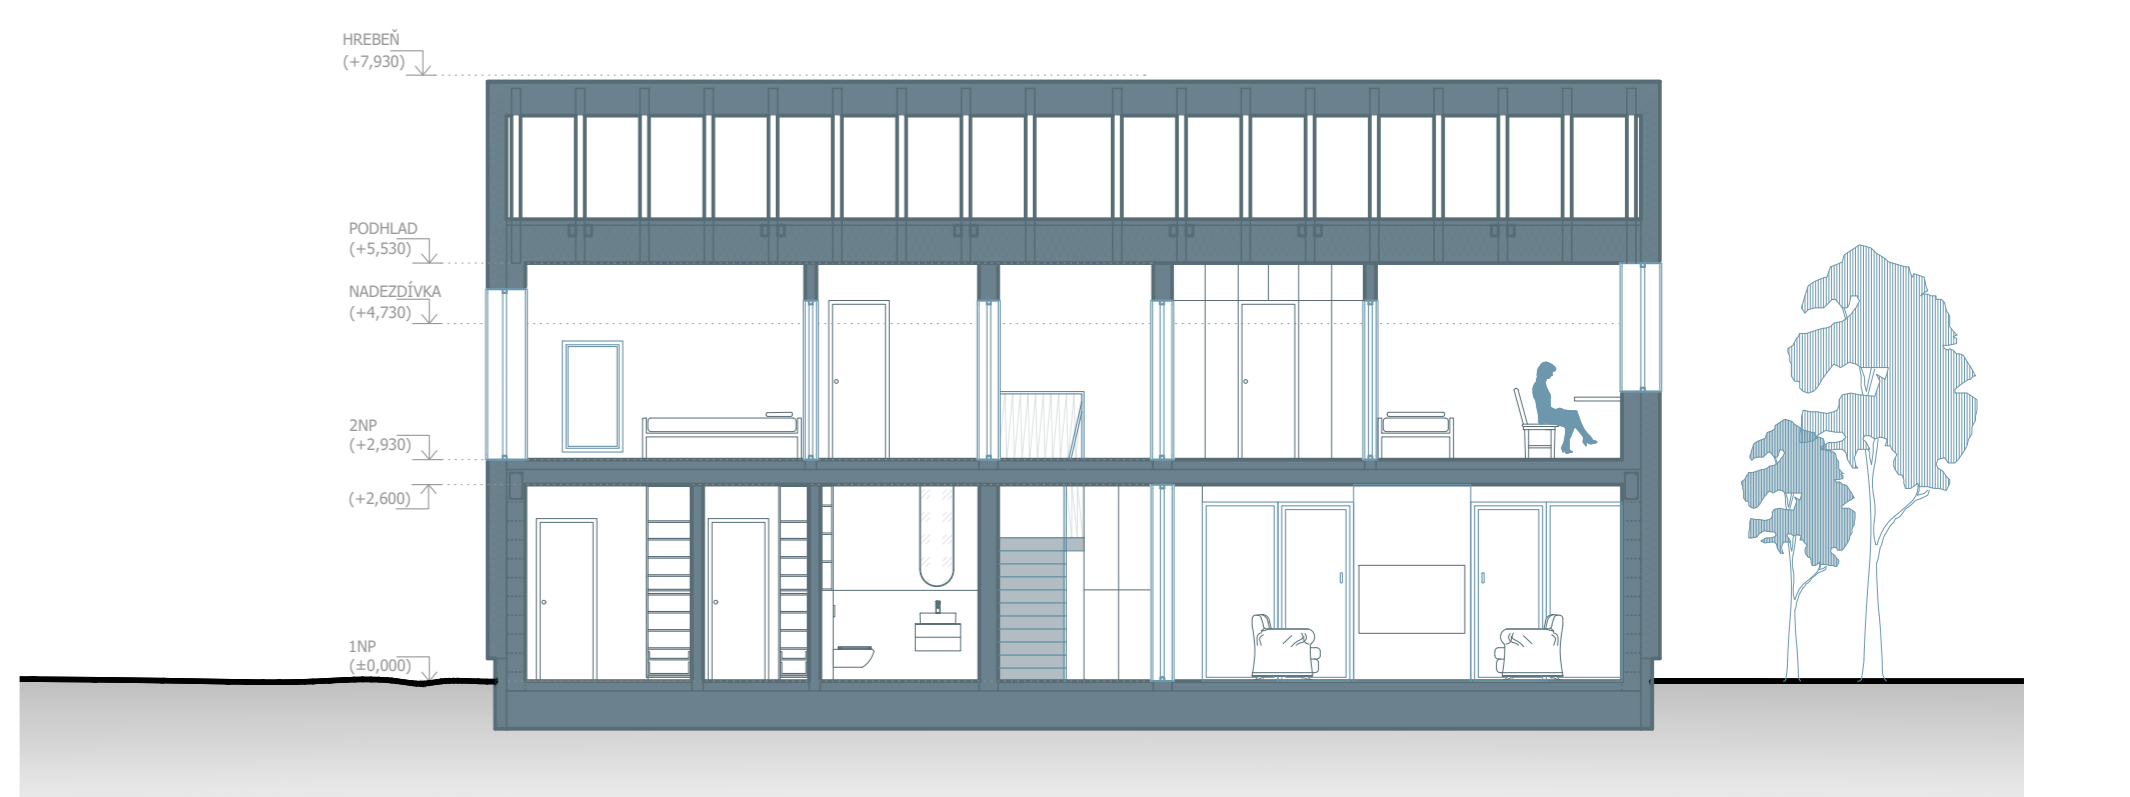


## POHĽAD VÝCHODNÝ

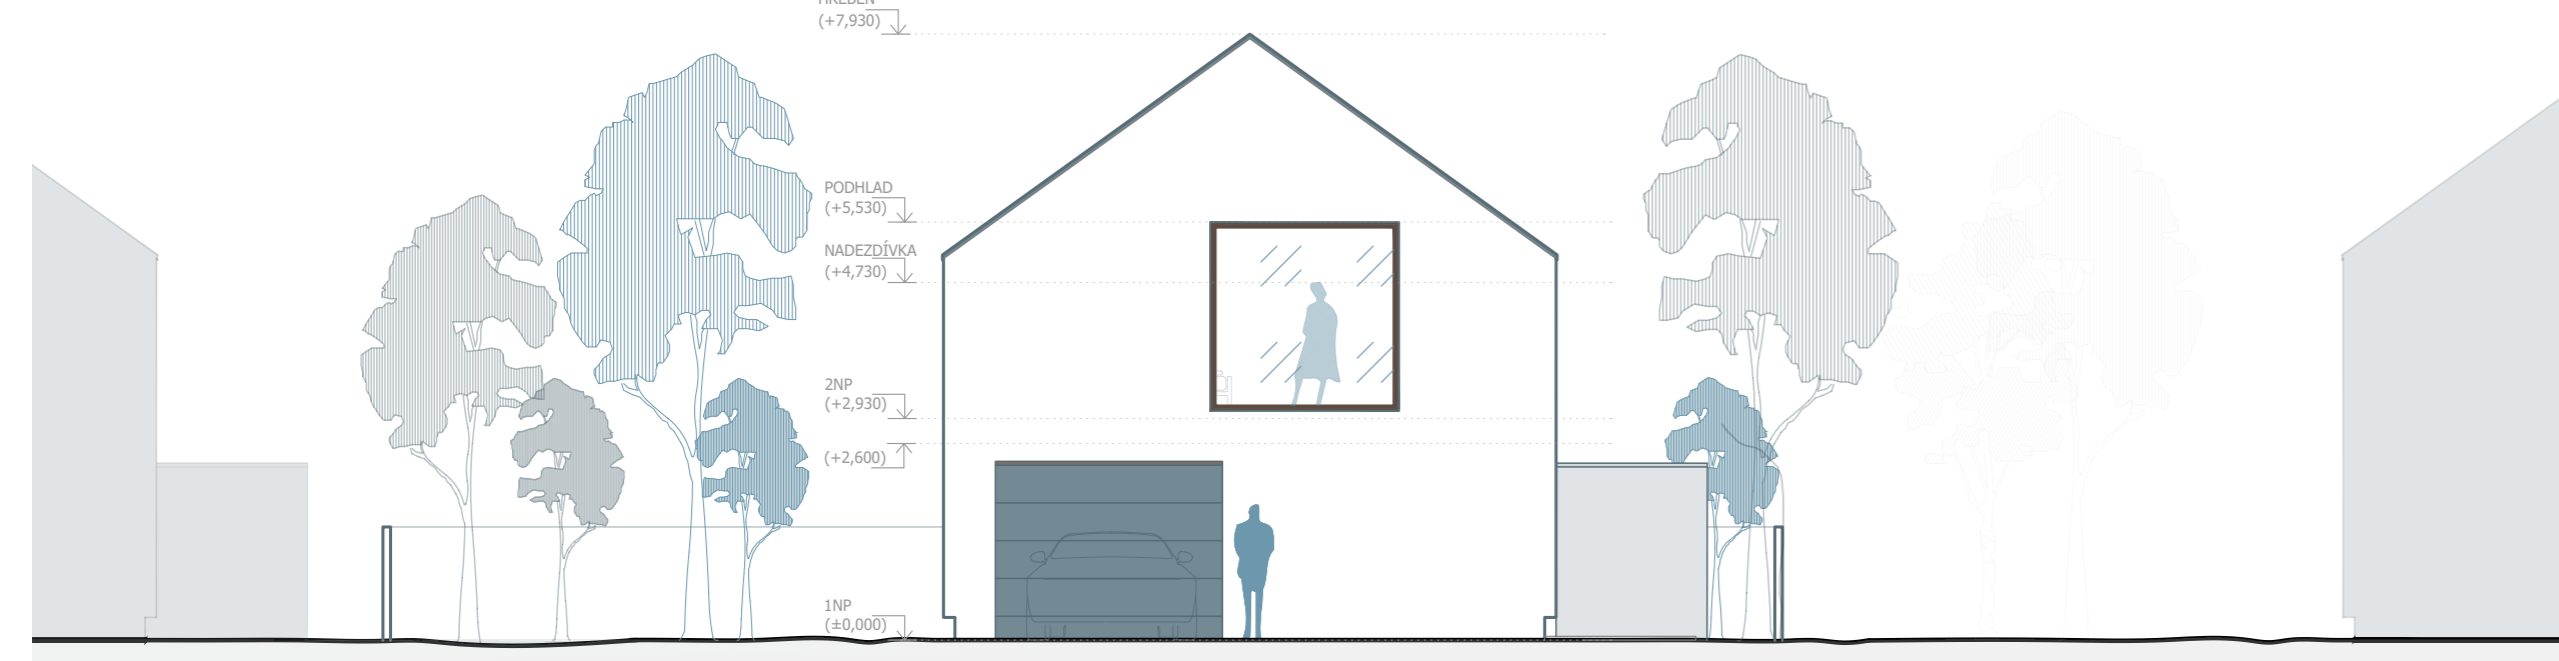


## POHĽAD ZÁPADNÝ

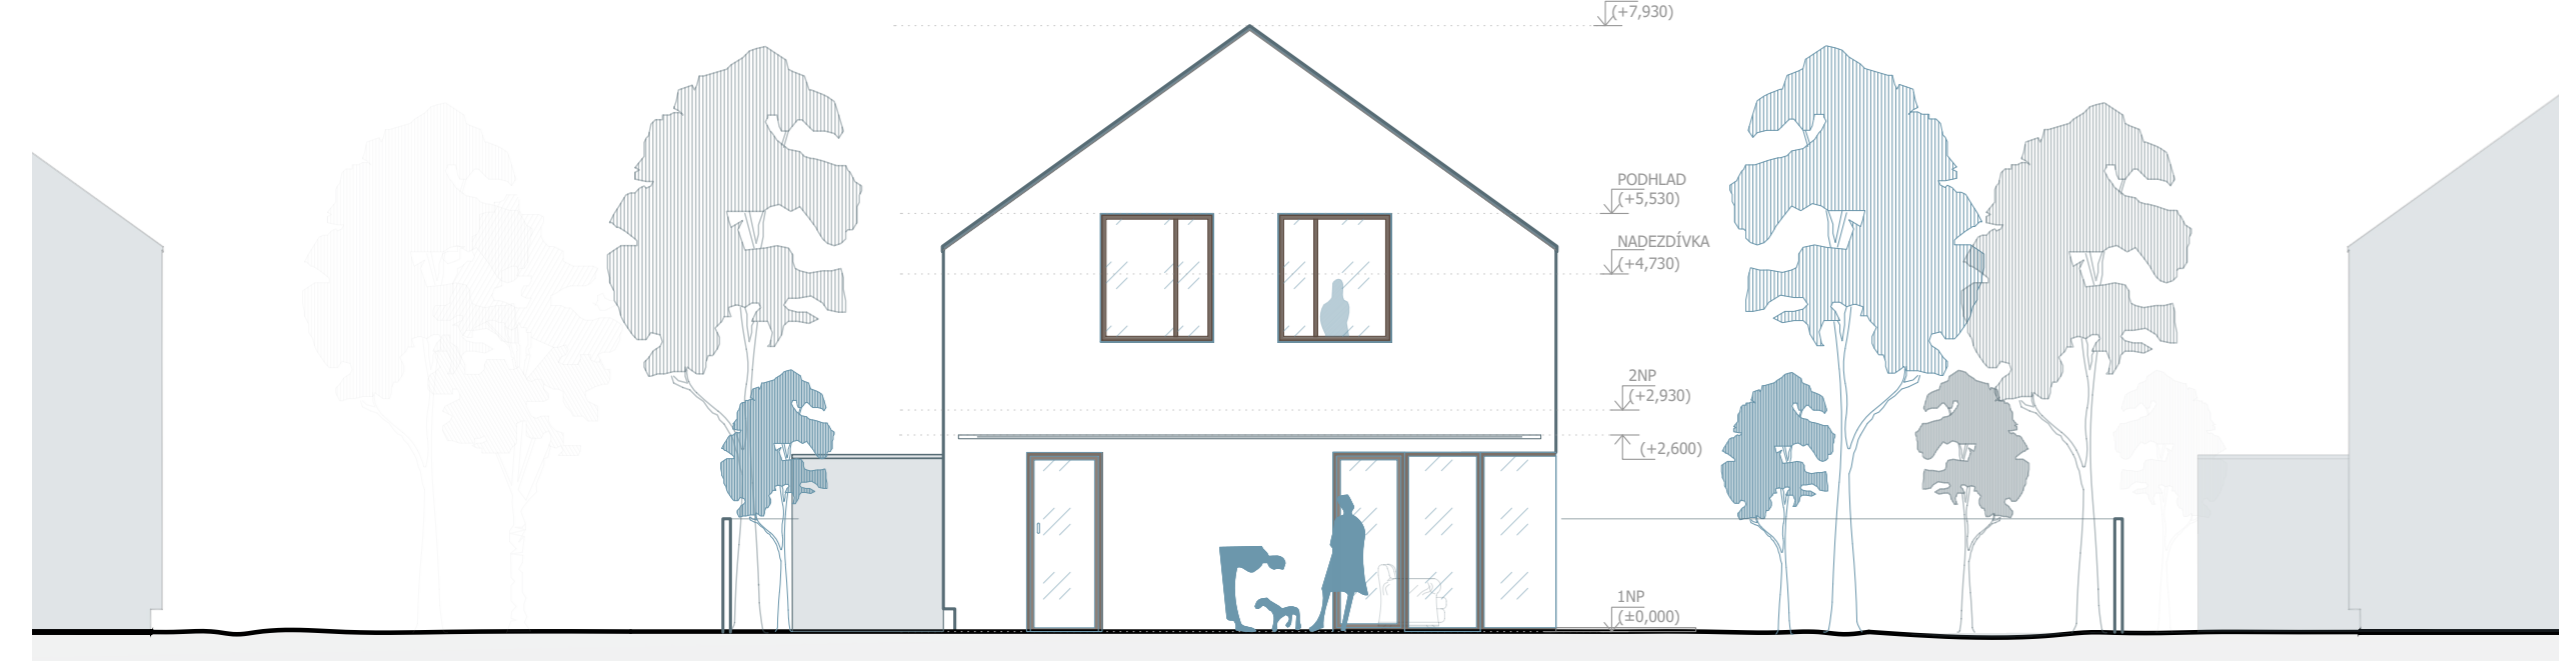


## POHĽAD SEVERNÝ

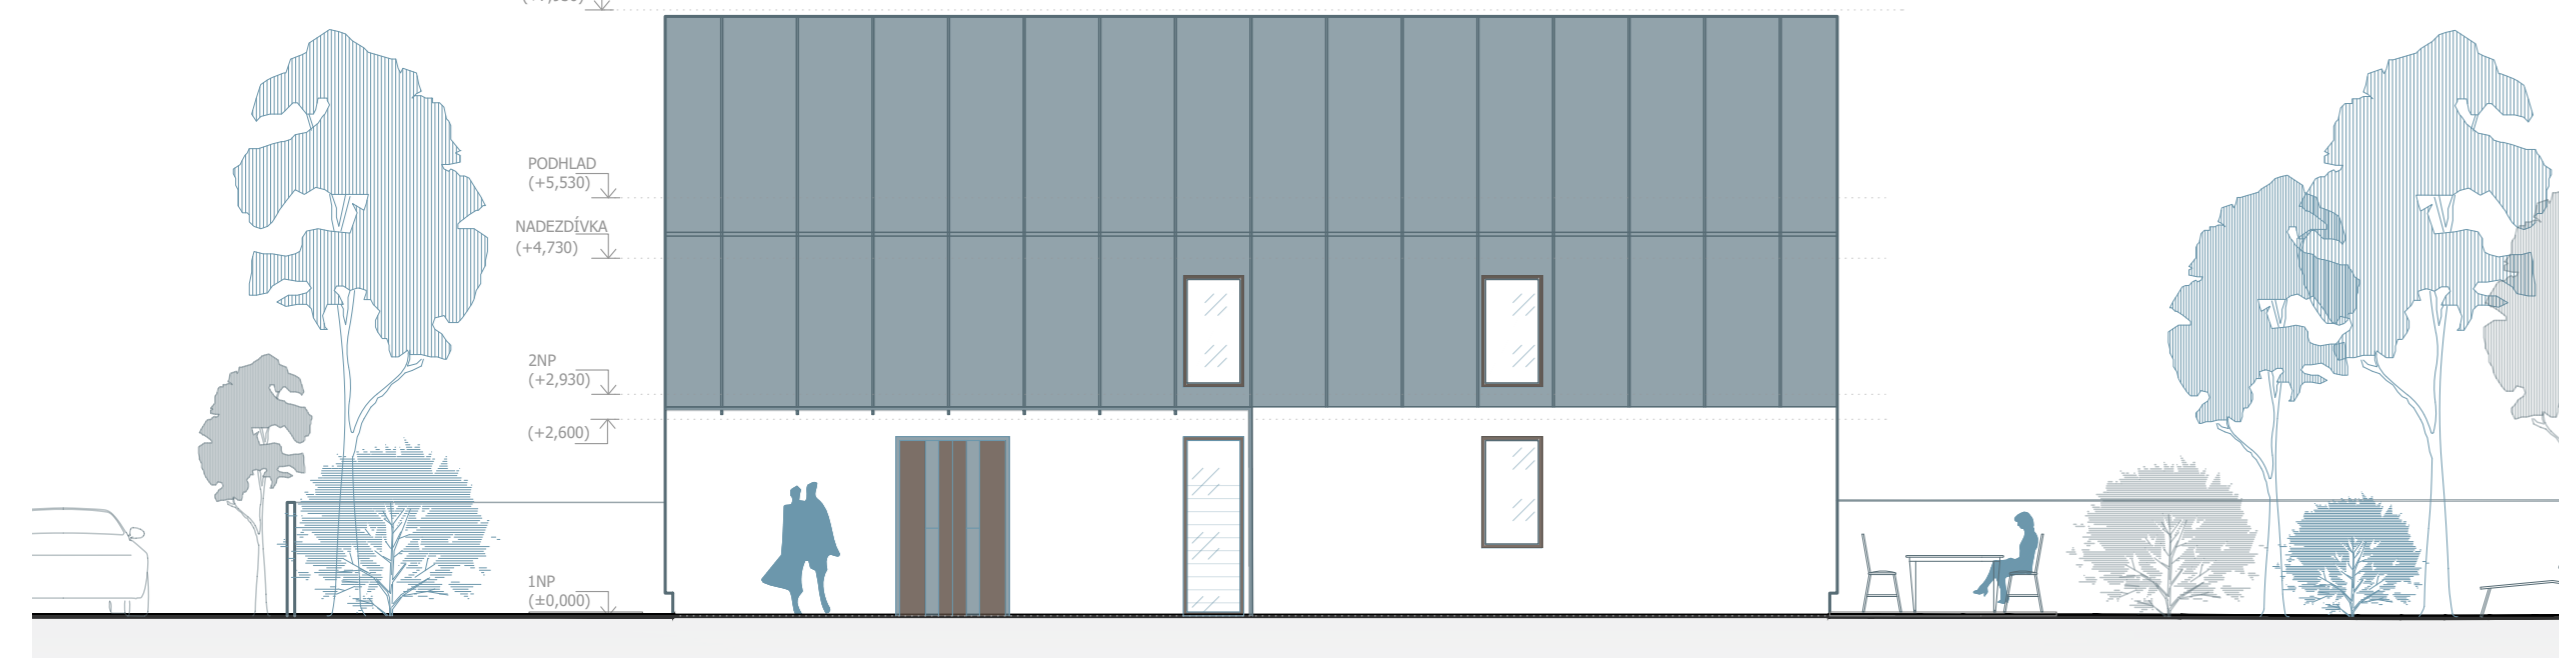

## POHĽAD JUŽNÝ

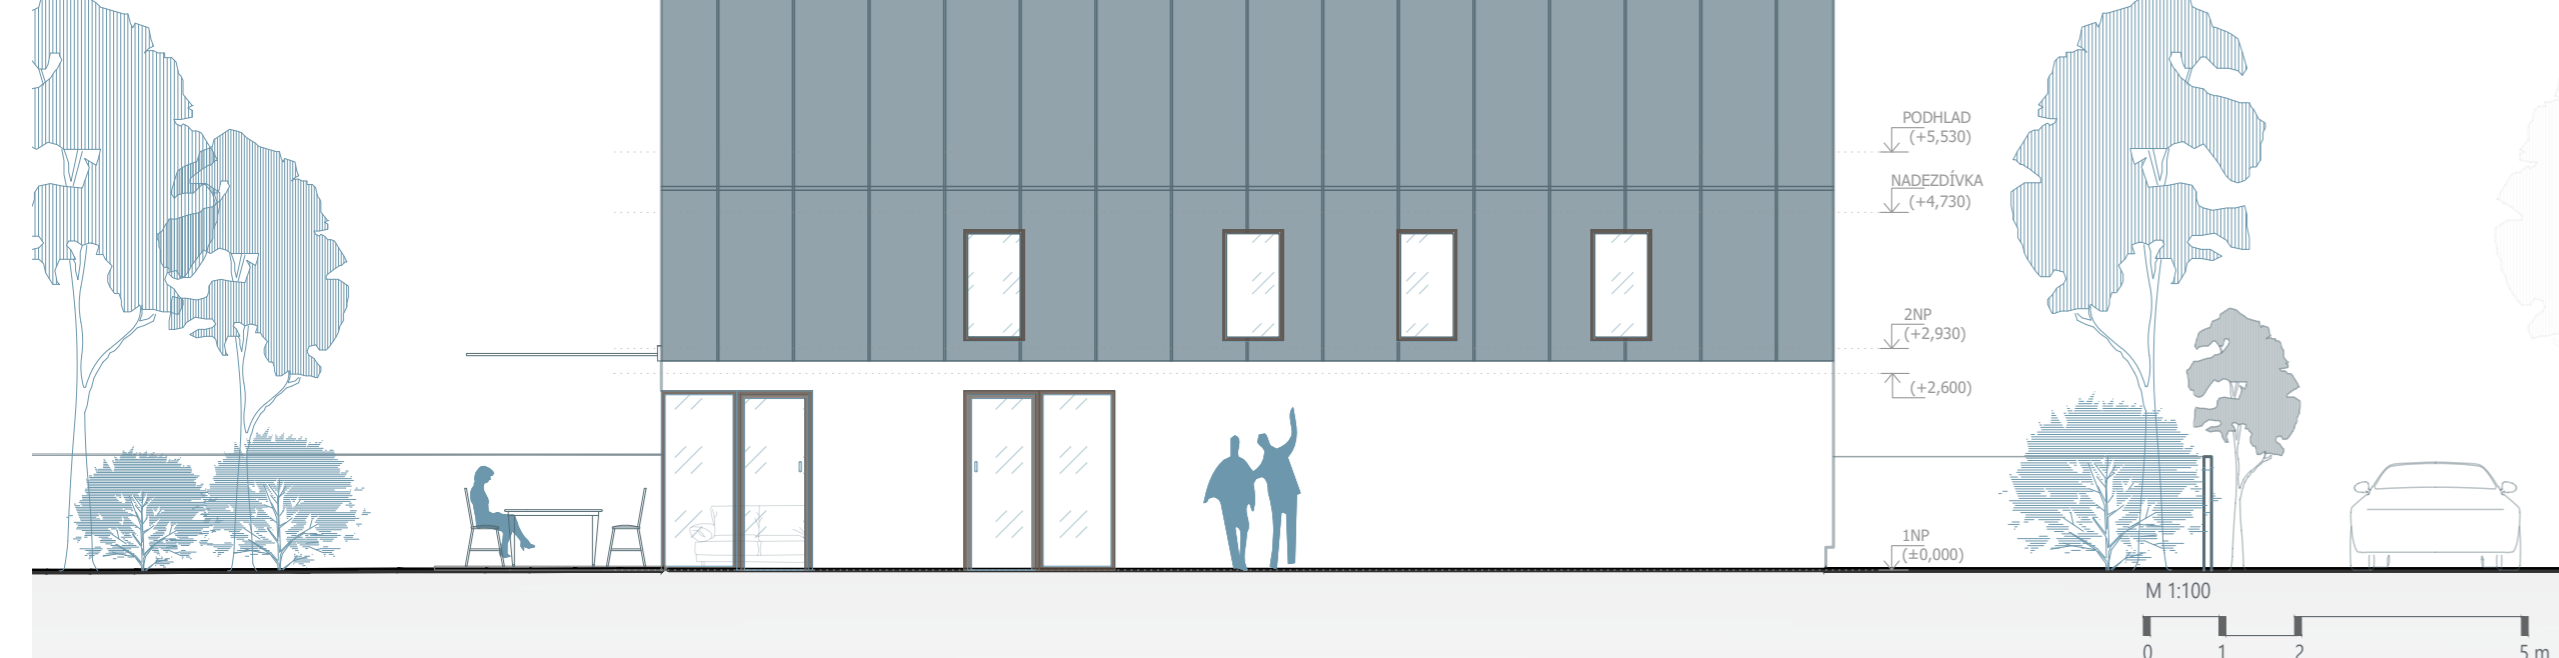

## KOMPLEXNÝ REZ B-B'

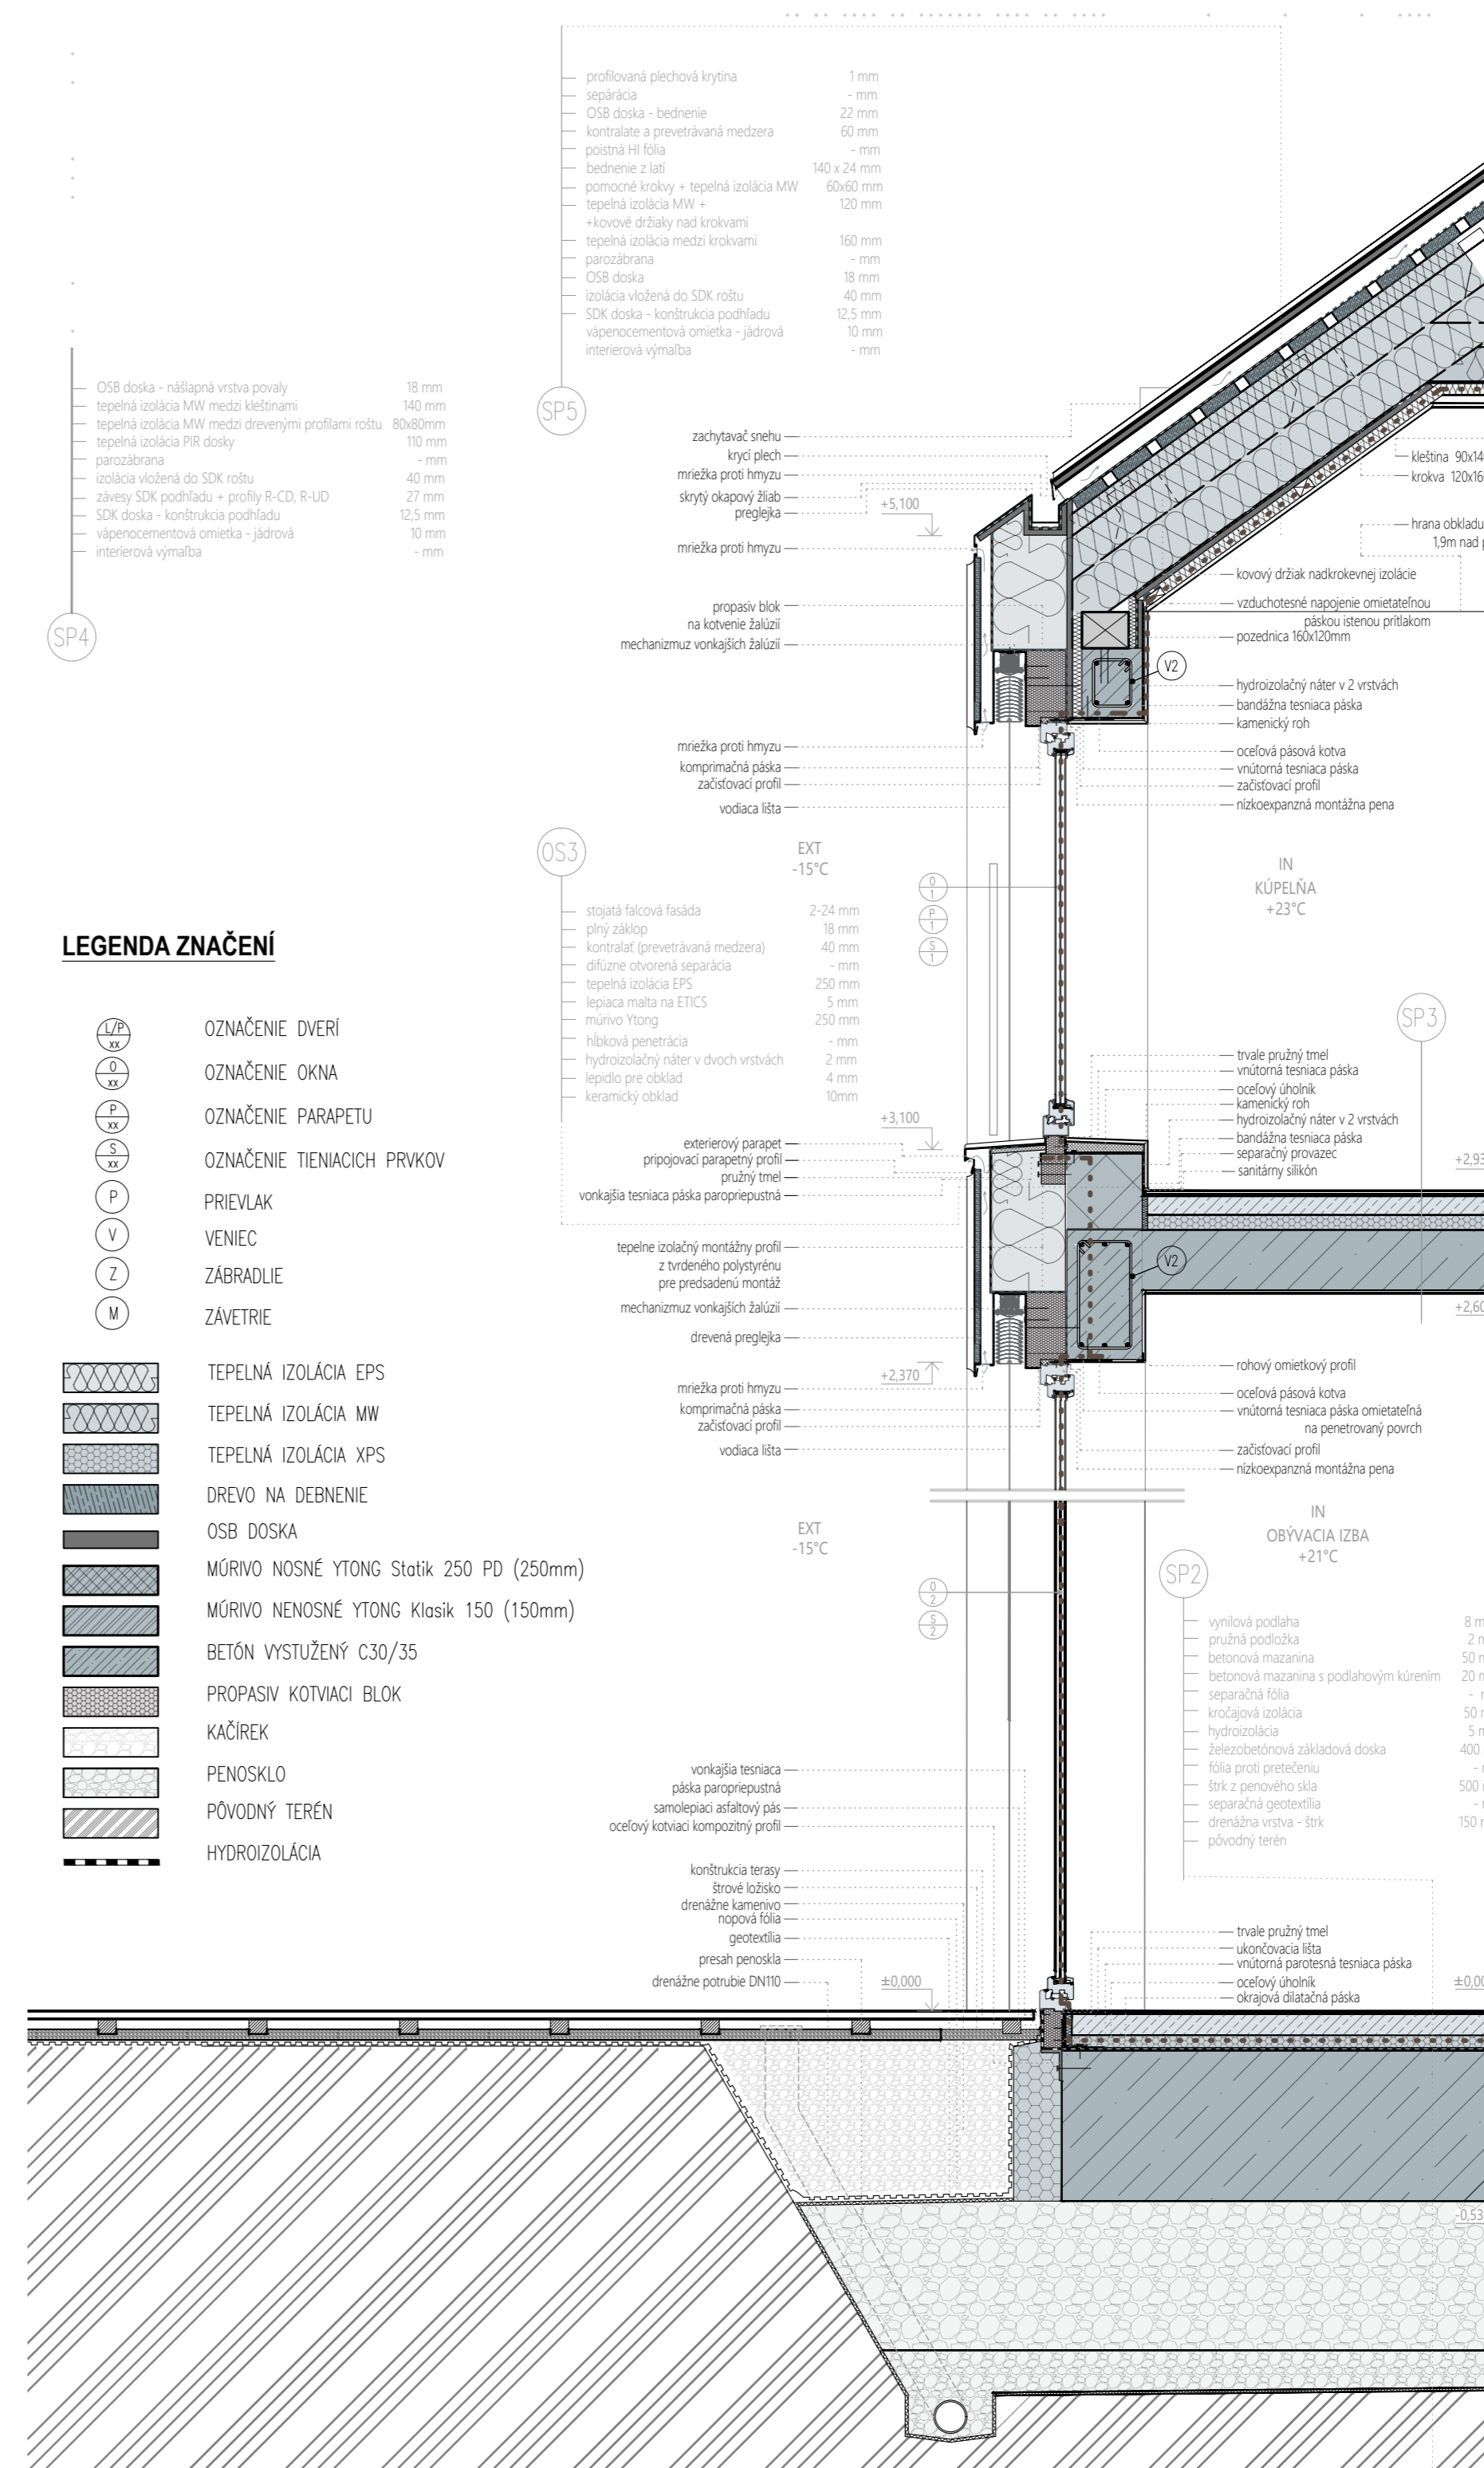

## POHĽAD NA FASÁDU

