

*Міністерство освіти і науки  
Київський національний університет технологій та дизайну  
Факультет дизайну  
Кафедра дизайну інтер'єру та меблів*


*Альбом робіт з дисципліни "Дизайн середовища"*

*Київ 2026*

*Виконала: ст. гр. БДс3-23 Прасол Є.Є.  
Перевірів: Шмельова-Нестеренко О.Є.*

- |  |  |
|--|--|
| <p>3. Обмірний план 1 поверху</p> <p>4. Обмірний план 2 поверху</p> <p>5. Демонтаж 1 поверху</p> <p>6. Демонтаж 2 поверху</p> <p>7. Монтаж 1 поверху</p> <p>8. Монтаж 2 поверху</p> <p>9. Оздоблення стін 1 поверху</p> <p>10. Оздоблення стін 2 поверху</p> <p>11. План меблів 1 поверху</p> <p>12. План меблів 2 поверху</p> <p>13. План сантехнічного обладнання 1 поверху</p> <p>14. План сантехнічного обладнання 2 поверху</p> <p>15. План вентиляції 1 поверху</p> <p>16. План вентиляції 2 поверху</p> <p>17. План розеток 1 поверху</p> <p>18. План розеток 2 поверху</p> <p>19. План розташування груп світла та вимикачів 1 поверху</p> <p>20. План розташування груп світла та вимикачів 2 поверху</p> <p>21. План стелі 1 поверху</p> <p>22. План стелі 2 поверху</p> <p>23. План дверей та вікон 1 поверху</p> <p>24. План дверей та вікон 2 поверху</p> <p>25. План підлоги 1 поверху</p> <p>26. План підлоги 2 поверху</p> | <p>27. План опалення 1 поверху</p> <p>28. План опалення 2 поверху</p> <p>29. План сходів</p> <p>30. Розрізи 1</p> <p>31. Розрізи 2</p> <p>32. Розрізи 3</p> <p>33. Розрізи 4</p> <p>34. Розрізи 5</p> <p>35. Розрізи 6</p> <p>36. Специфікація оздоблювальних матеріалів</p> <p>37. Специфікація освітлювальних приладів</p> <p>38. Специфікація сантехнічних приладів</p> <p>39. Специфікація меблів</p> <p>40. Специфікація меблів</p> <p>41. Специфікація побутової техніки</p> <p>42. Специфікація побутової техніки</p> <p>43. Візуалізація</p> <p>44. Візуалізація</p> <p>45. Візуалізація</p> <p>46. Візуалізація</p> <p>47. Візуалізація</p> |
|--|--|

		Підпис	Дата	КНУТД			
				Ескіз дім Гнідин	Стадія	Аркуш	Аркушів
Виконав	Прасол Є.Є.				ДП	2	47
Перевірів	Шмельова-Нестеренко О.Є.			БДс3-23	Зміст		

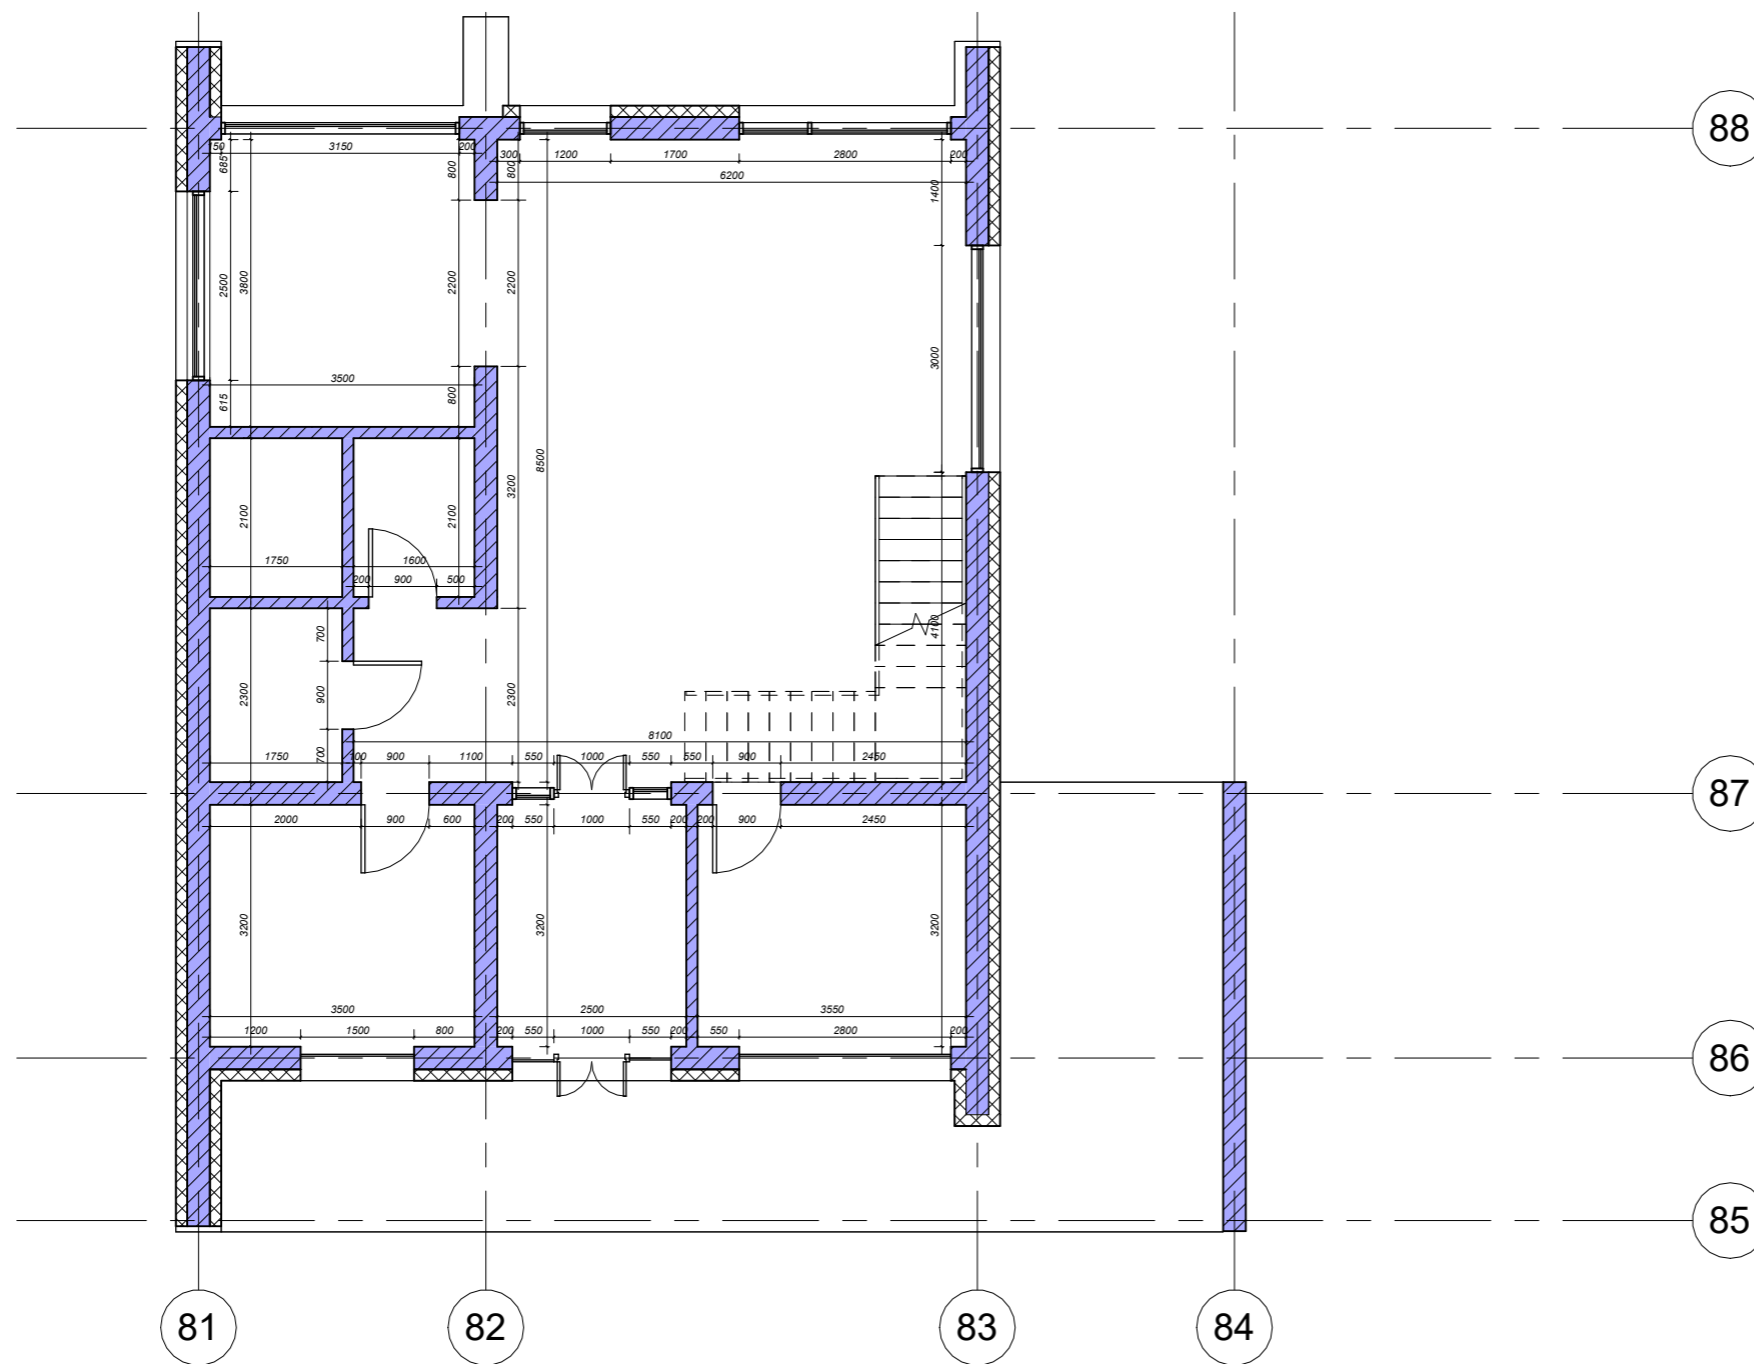


		Підпис	Дата	Ескіз д/м Гнідин	КНУТД		
Виконав	Прасол Є.Е.				Стадія	Аркуш	Аркушів
Перевірів	Шмельова-Нестеренко О.Є.			ДП	3	47	
				БДс3-23	Обмірний план 1 поверху 1 : 100		



УМОВНІ ПОЗНАЧЕННЯ:


 Демонтаж

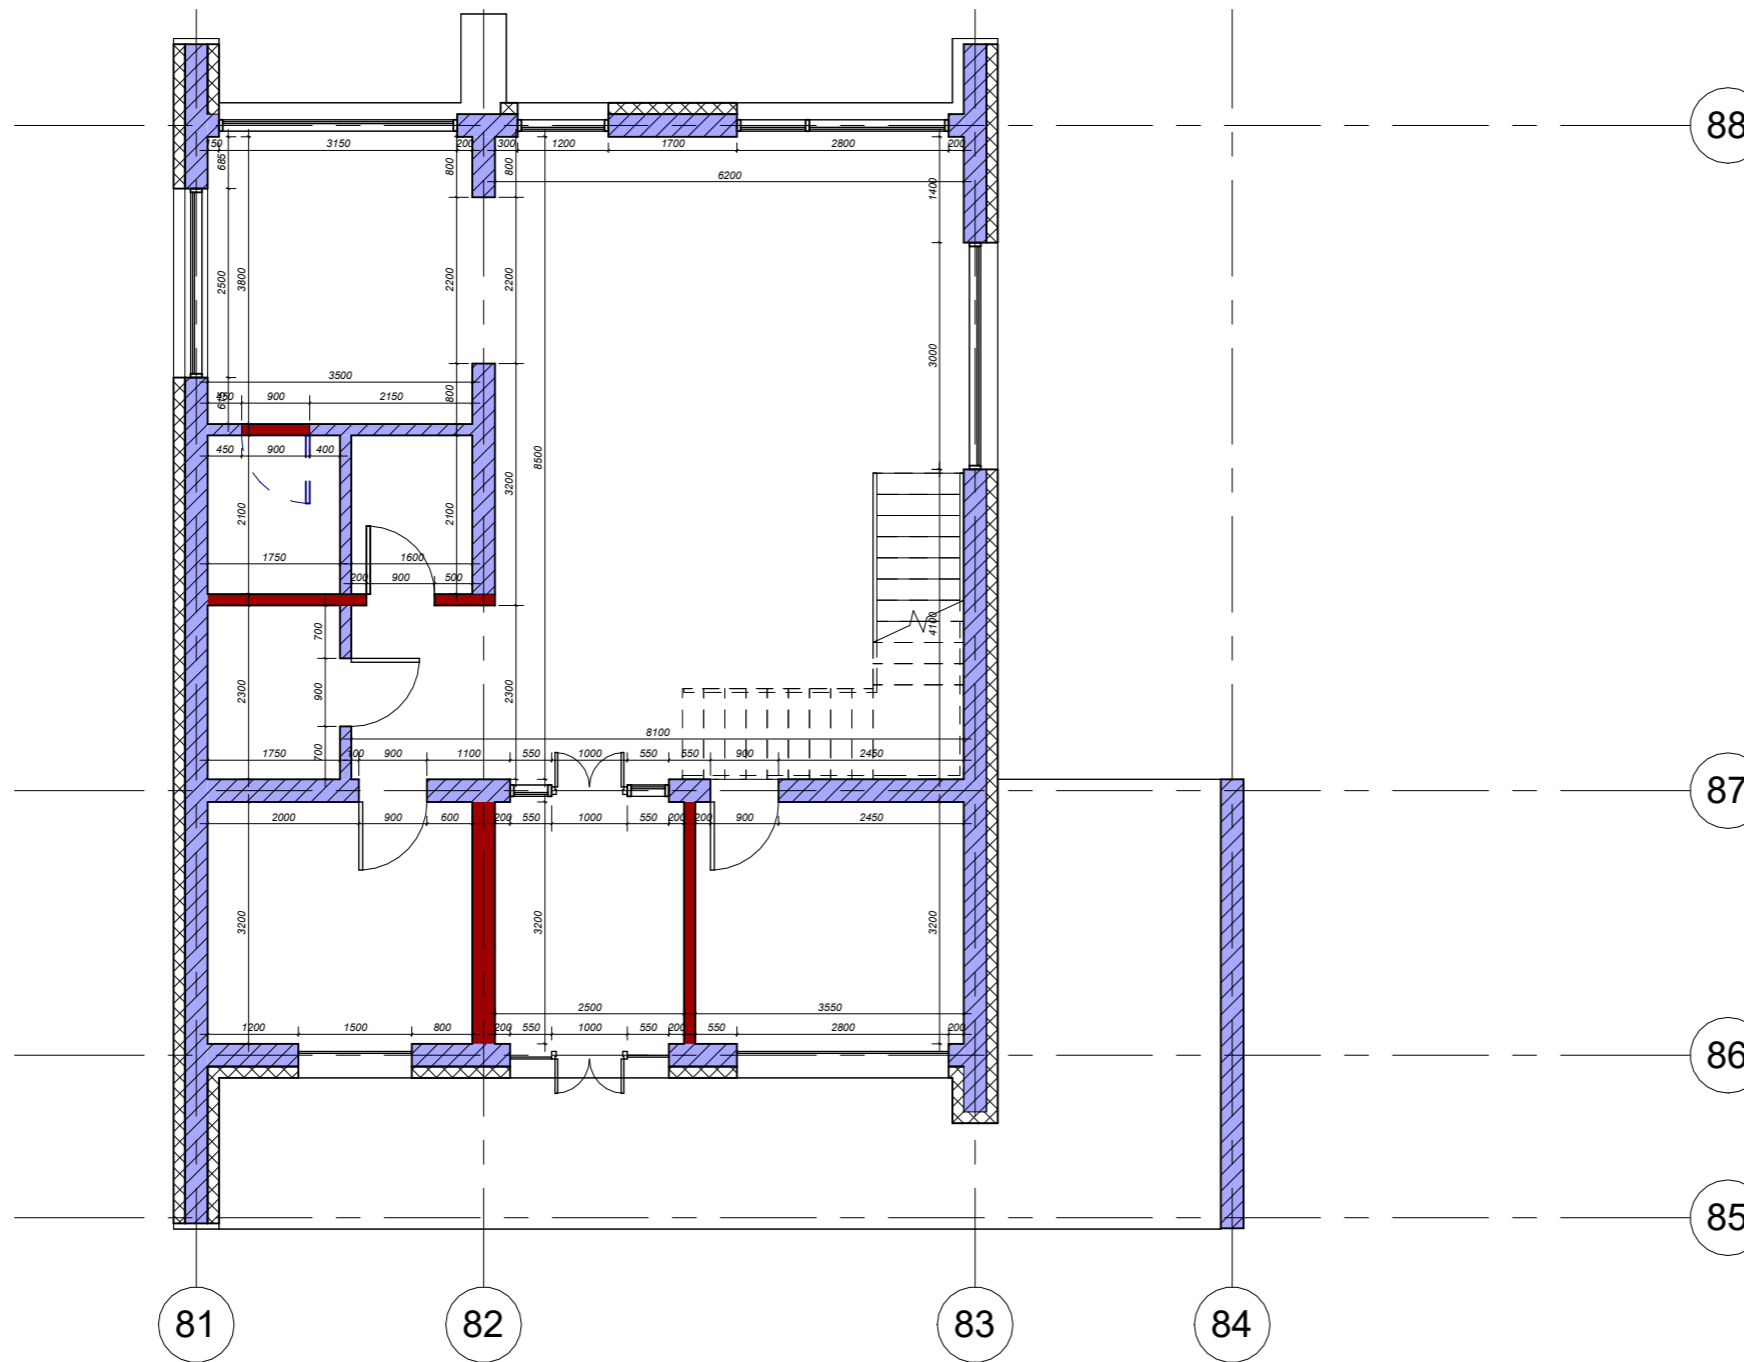

		Підпис	Дата	Ескіз дім Гнідин	КНУТД		
Виконав	Прасол Є.Е.				Стадія	Аркуш	Аркушів
Перевірів	Шмельова-Нестеренко О.Є.			ДП	5	47	
				БДс3-23	Демонтаж 1 поверх 1 : 100		




УМОВНІ ПОЗНАЧЕННЯ:

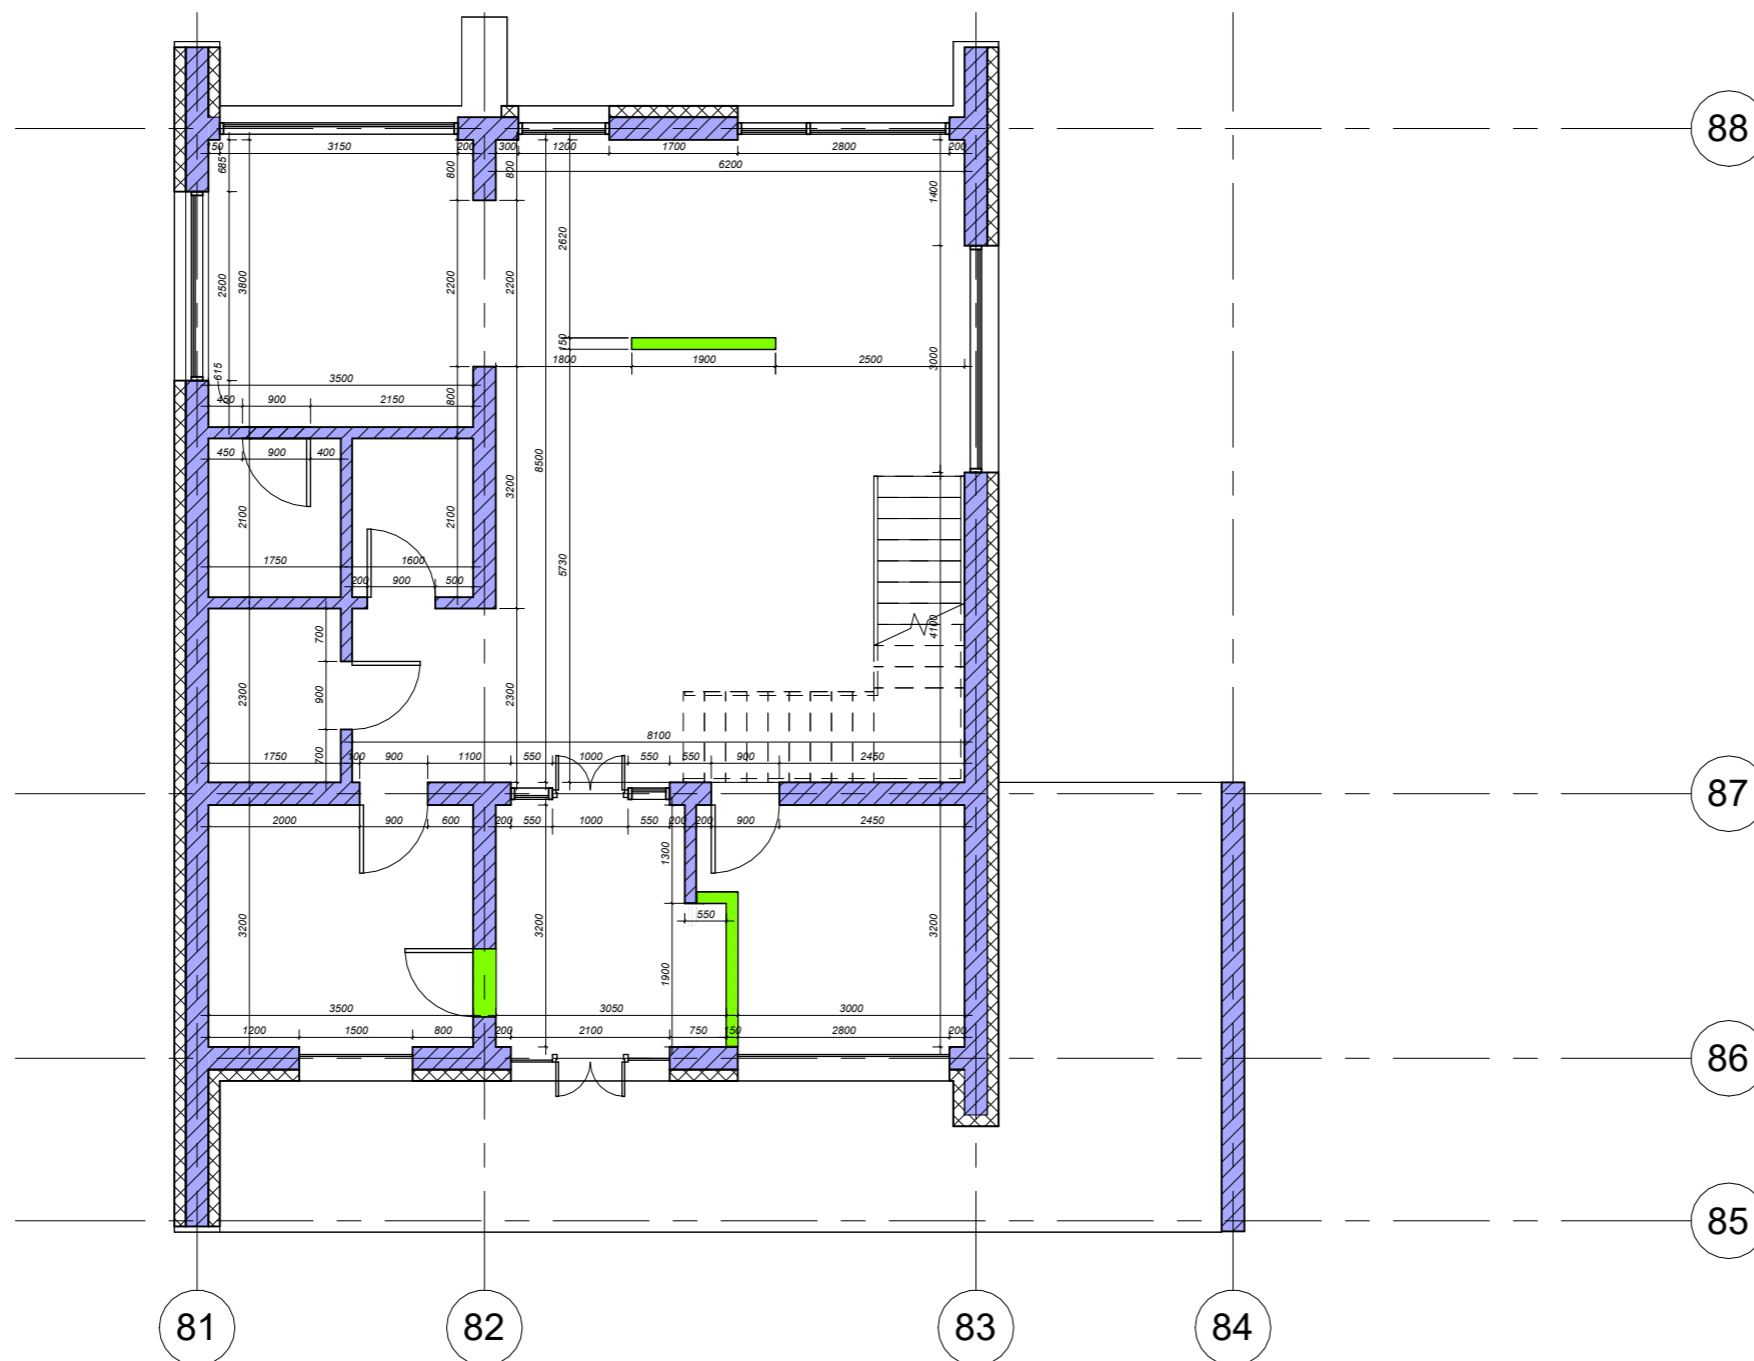

		Підпис	Дата	Ескіз дім Гнідин	КНУТД		
Виконав	Грасол Є.Е.				Стадія	Аркуш	Аркушів
Перевірів	Шмельова-Нестеренко О.Є.			ДП	7	47	
				БДс3-23	Монтаж 1 поверху 1 : 100		


УМОВНІ ПОЗНАЧЕННЯ:

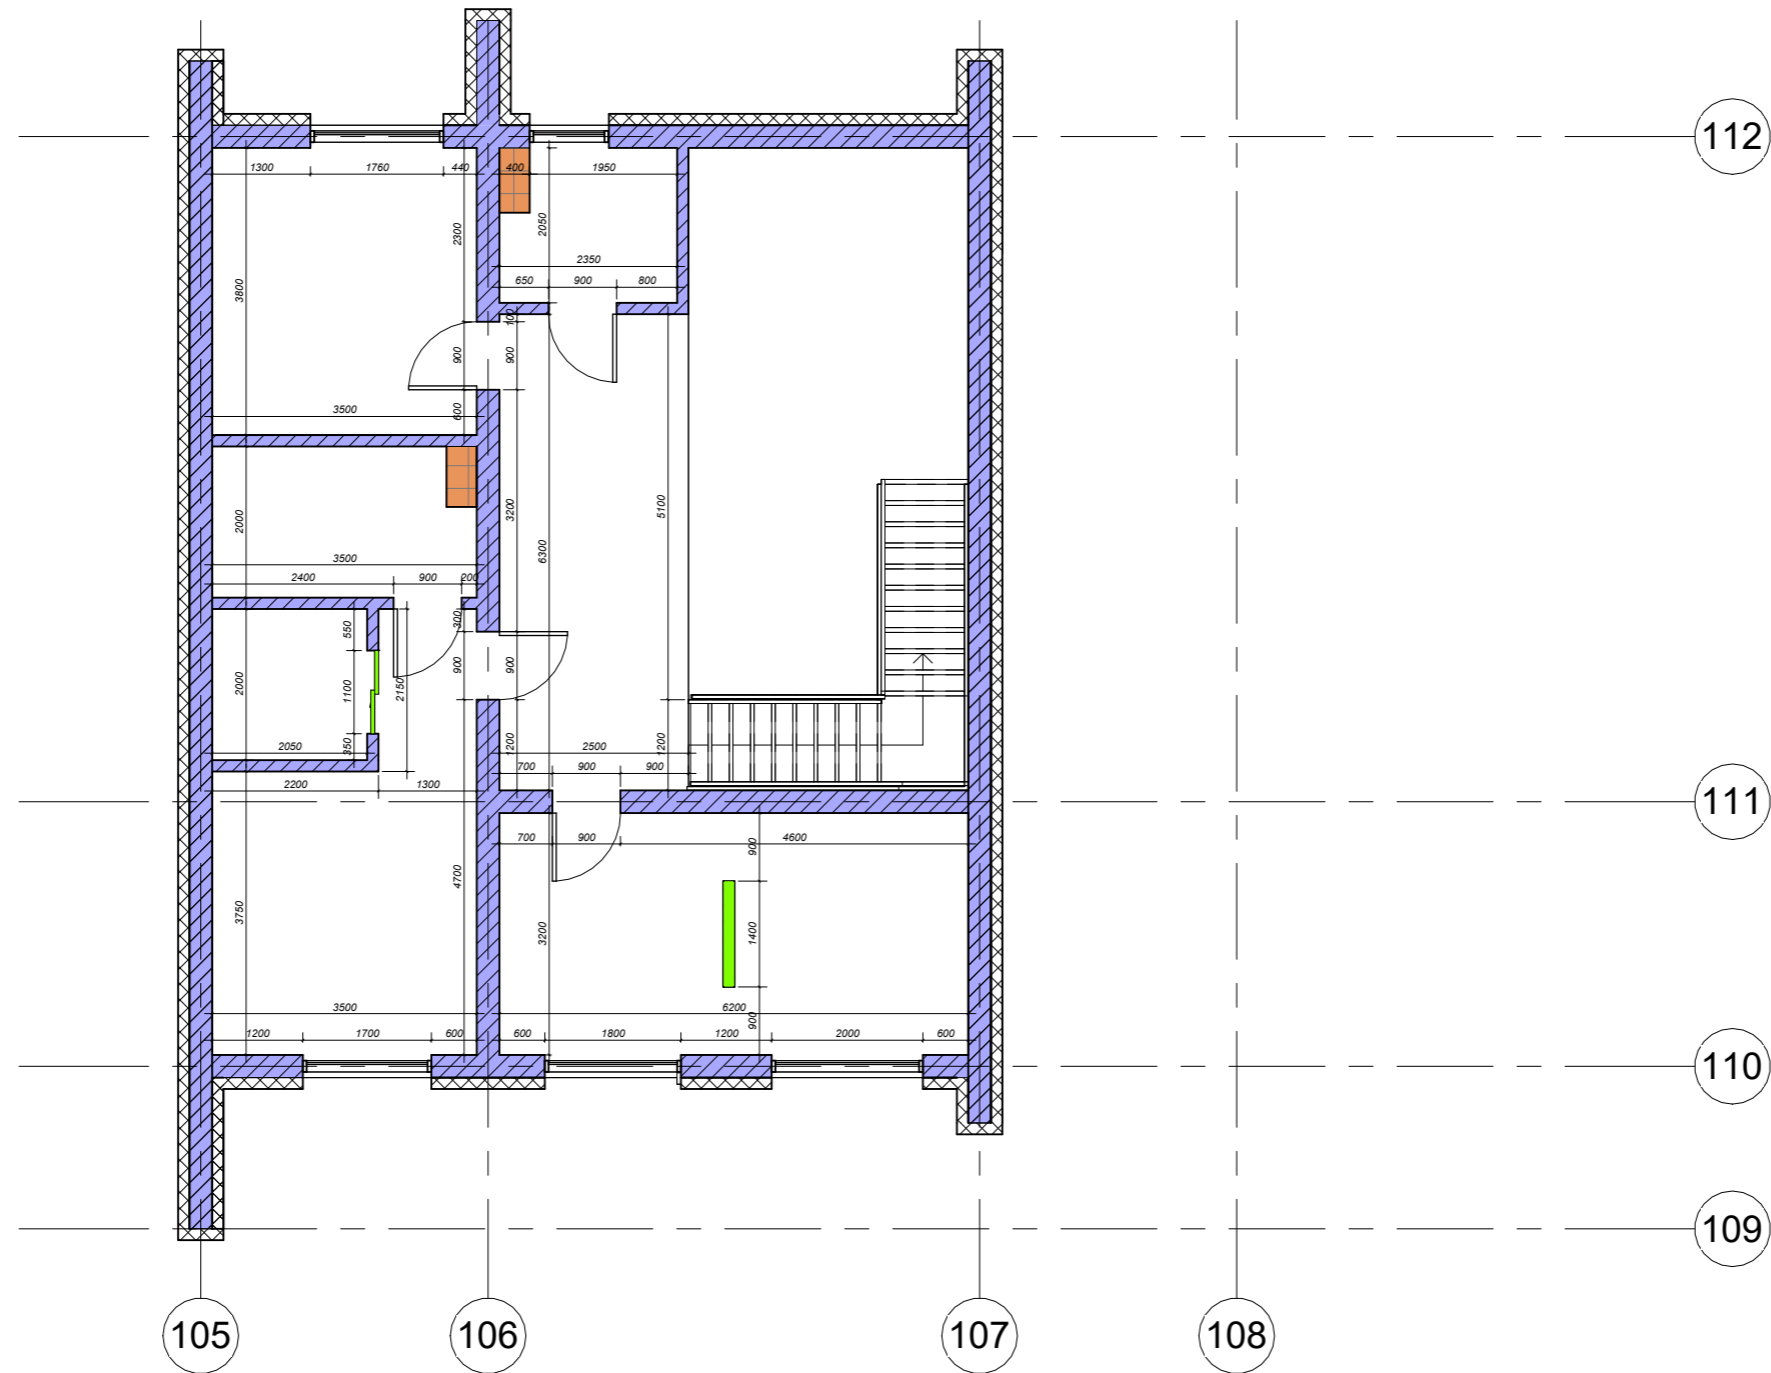

		Підпис	Дата	Ескіз дім Гнідин	КНУТД		
Виконав	Прасол Є.Е.				Стадія	Аркуш	Аркушів
Перевірів	Шмельова-Нестеренко О.Є.			ДП	8	47	
				БДс3-23	Монтаж 2 поверху 1 : 100		

**УМОВНІ ПОЗНАЧЕННЯ:**


- Декоративне фарбування PANTONE® 11-0608 TCX Cocomut Milk
- Керамограніт Tuff Світло-бежевий 60x120 Intercerama
- Керамограніт Pastorelli Sunshine Calacatta White P010786 60x120 mat

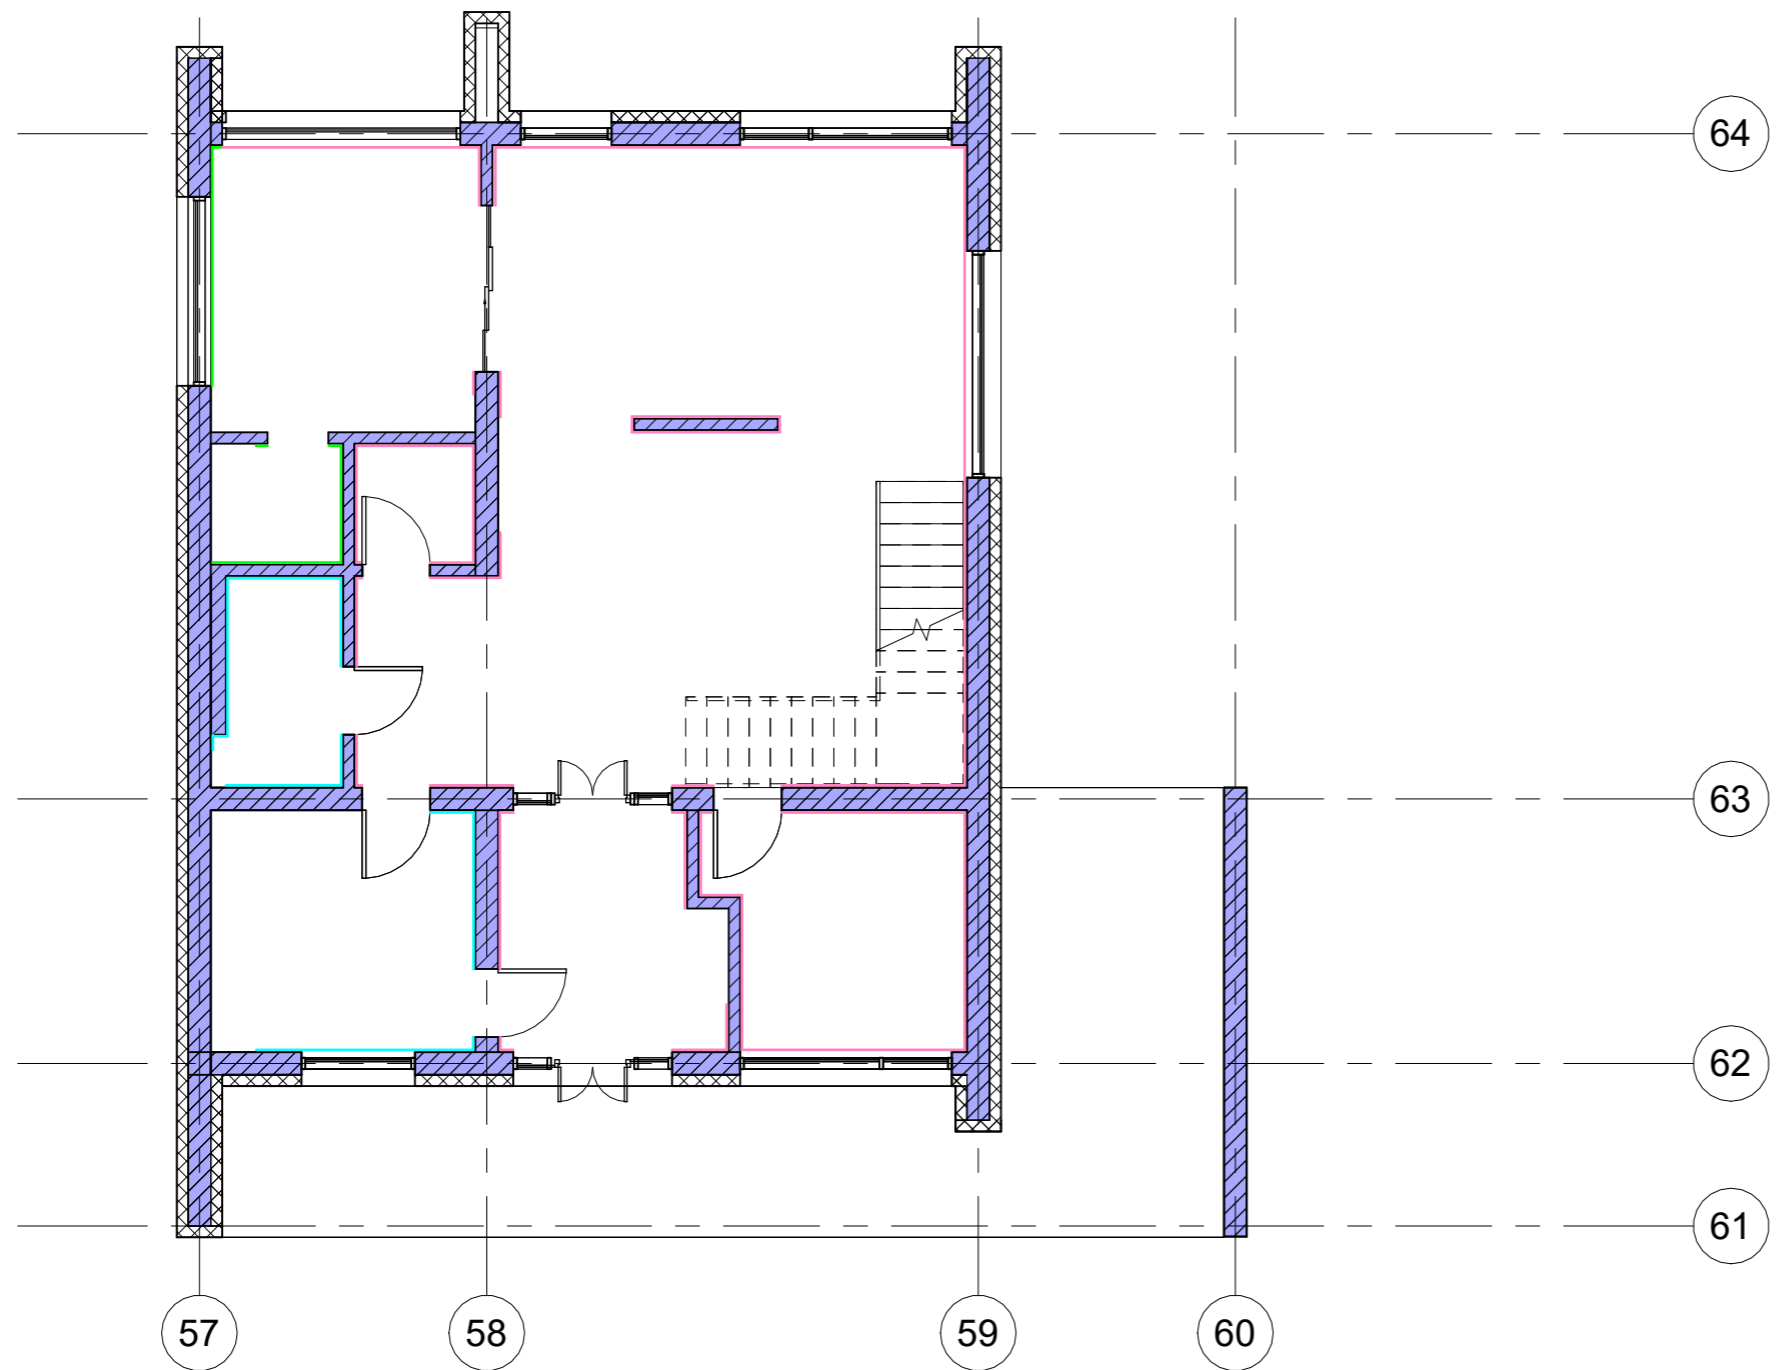

		Підпис	Дата	Ескіз дім Гнідин	КНУТД		
Виконав	Грасол Є.Є.				Стадія	Аркуш	Аркушів
Перевірів	Шмельова-Нестеренко О.Є.			ДП	9	47	
				БДс3-23	Оздоблення стін 1 поверху 1 : 100		

**УМОВНІ ПОЗНАЧЕННЯ:**

- Декоративне фарбування PANTONE® 11-0608 TCX Cocomilk Milk
- Декоративне фарбування PANTONE® 13-4016 TCX Blue Finch
- Керамограніт TAU Ceramica Travertino 60x120 almond rec
- Керамограніт 41ZERO42 Superclassica Scw White Harry (4101028) 60x120 mat


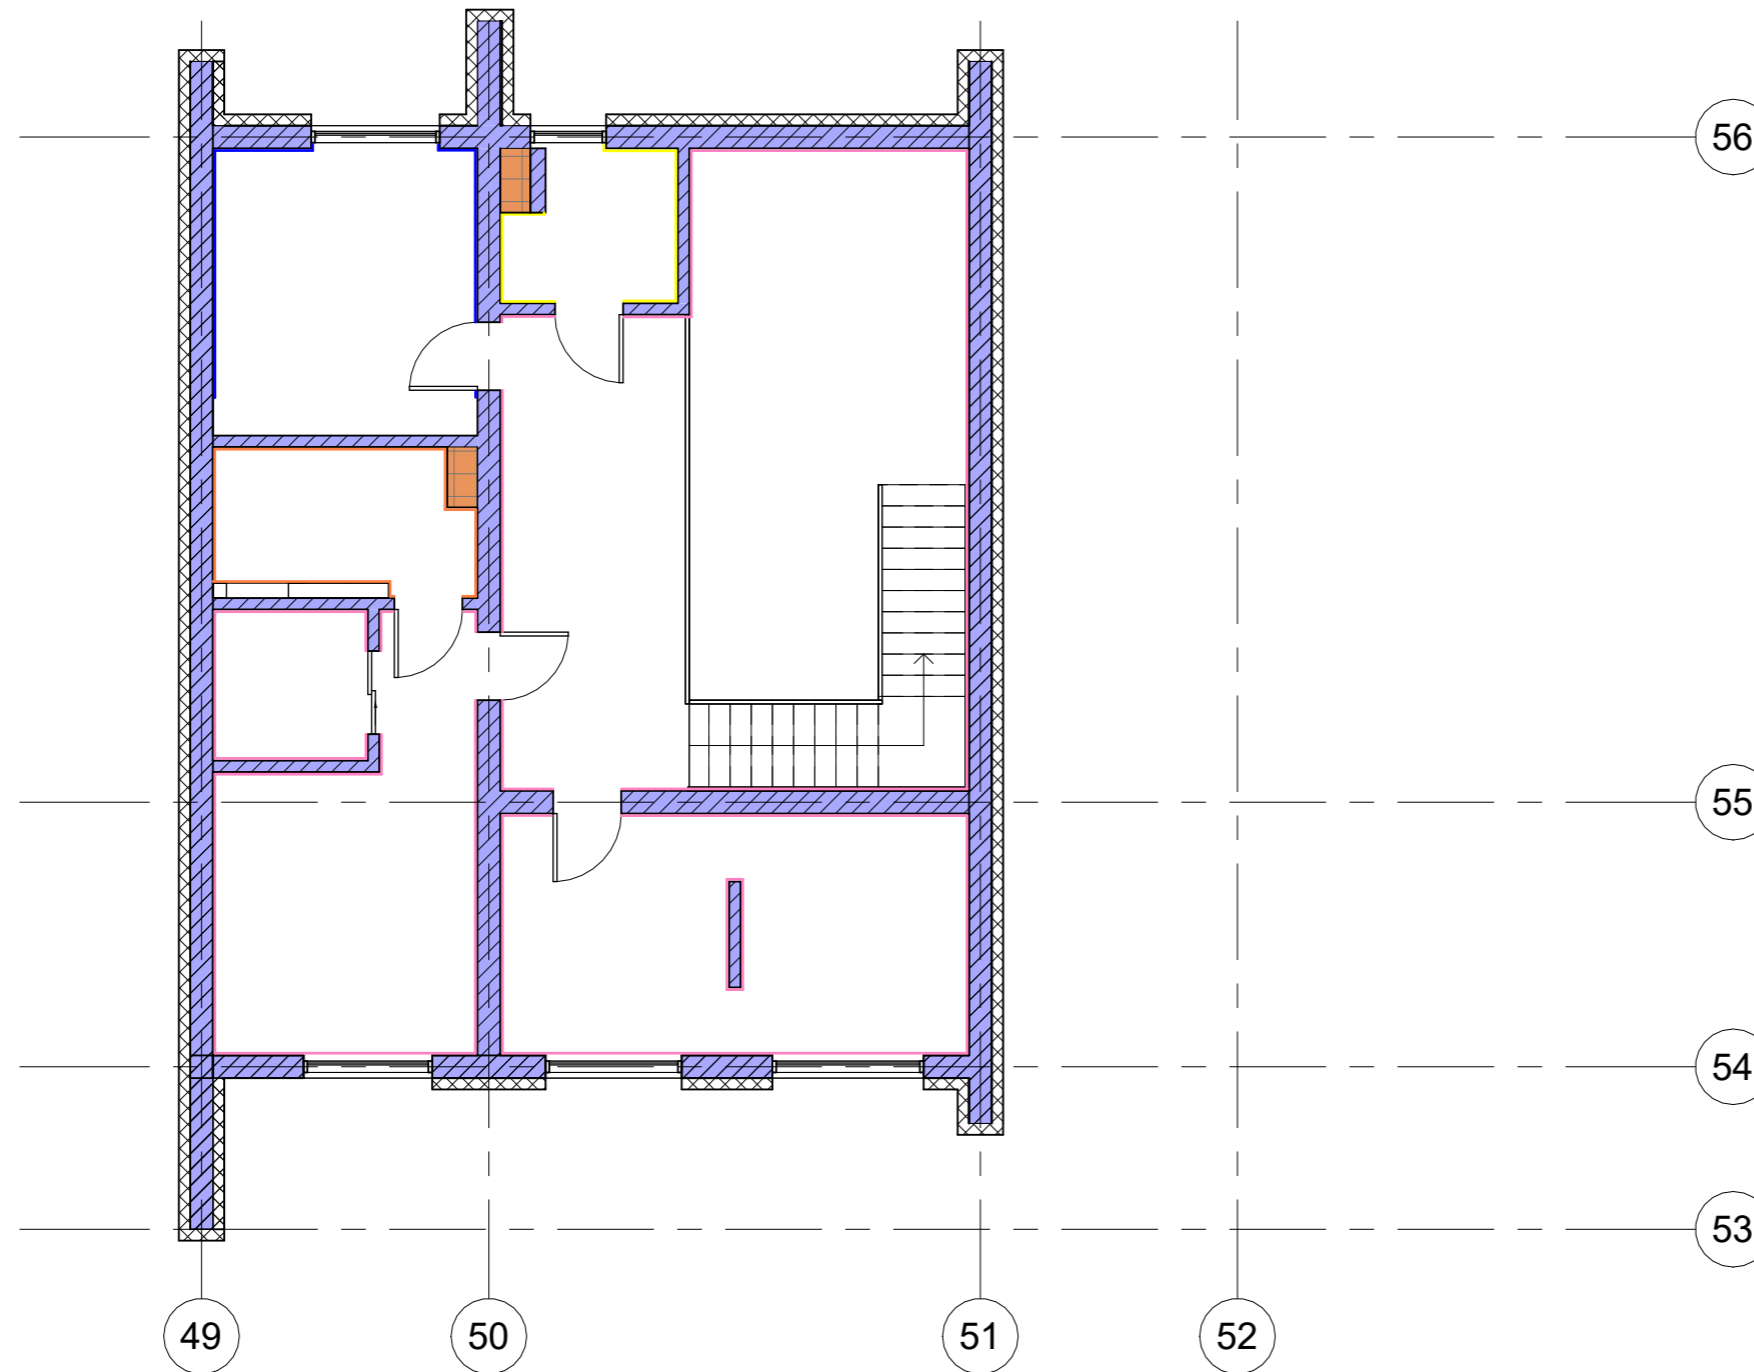


		Підпис	Дата	Ескіз дім Гнідин	КНУТД		
Виконав	Грасол Є.Є.				Стадія	Аркуш	Аркушів
Перевірів	Шмельова-Нестеренко О.Є.			ДП	10	47	
				БДс3-23	Оздоблення стін 2 поверх 1 : 100		

УМОВНІ ПОЗНАЧЕННЯ:

Специфікація приміщень

№	Приміщення	Площа
1	Передпокій	9,1м <sup>2</sup>
2	Прачечна	11,2м <sup>2</sup>
3	Кабінет	10,23м <sup>2</sup>
4	Вітальня	57,96м <sup>2</sup>
5	Санвузол	4,52м <sup>2</sup>
6	Гардеробна	2,56м <sup>2</sup>
7	Комора	2,92м <sup>2</sup>
8	Кухня	13,32м <sup>2</sup>
Загальна площа:		108,89м <sup>2</sup>

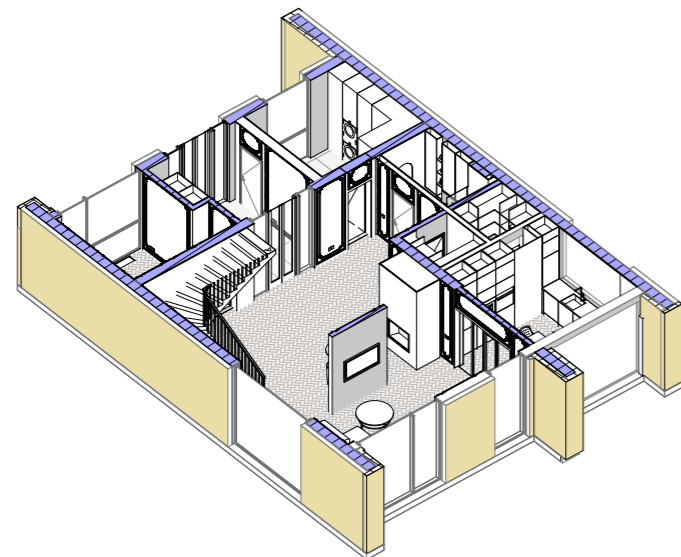
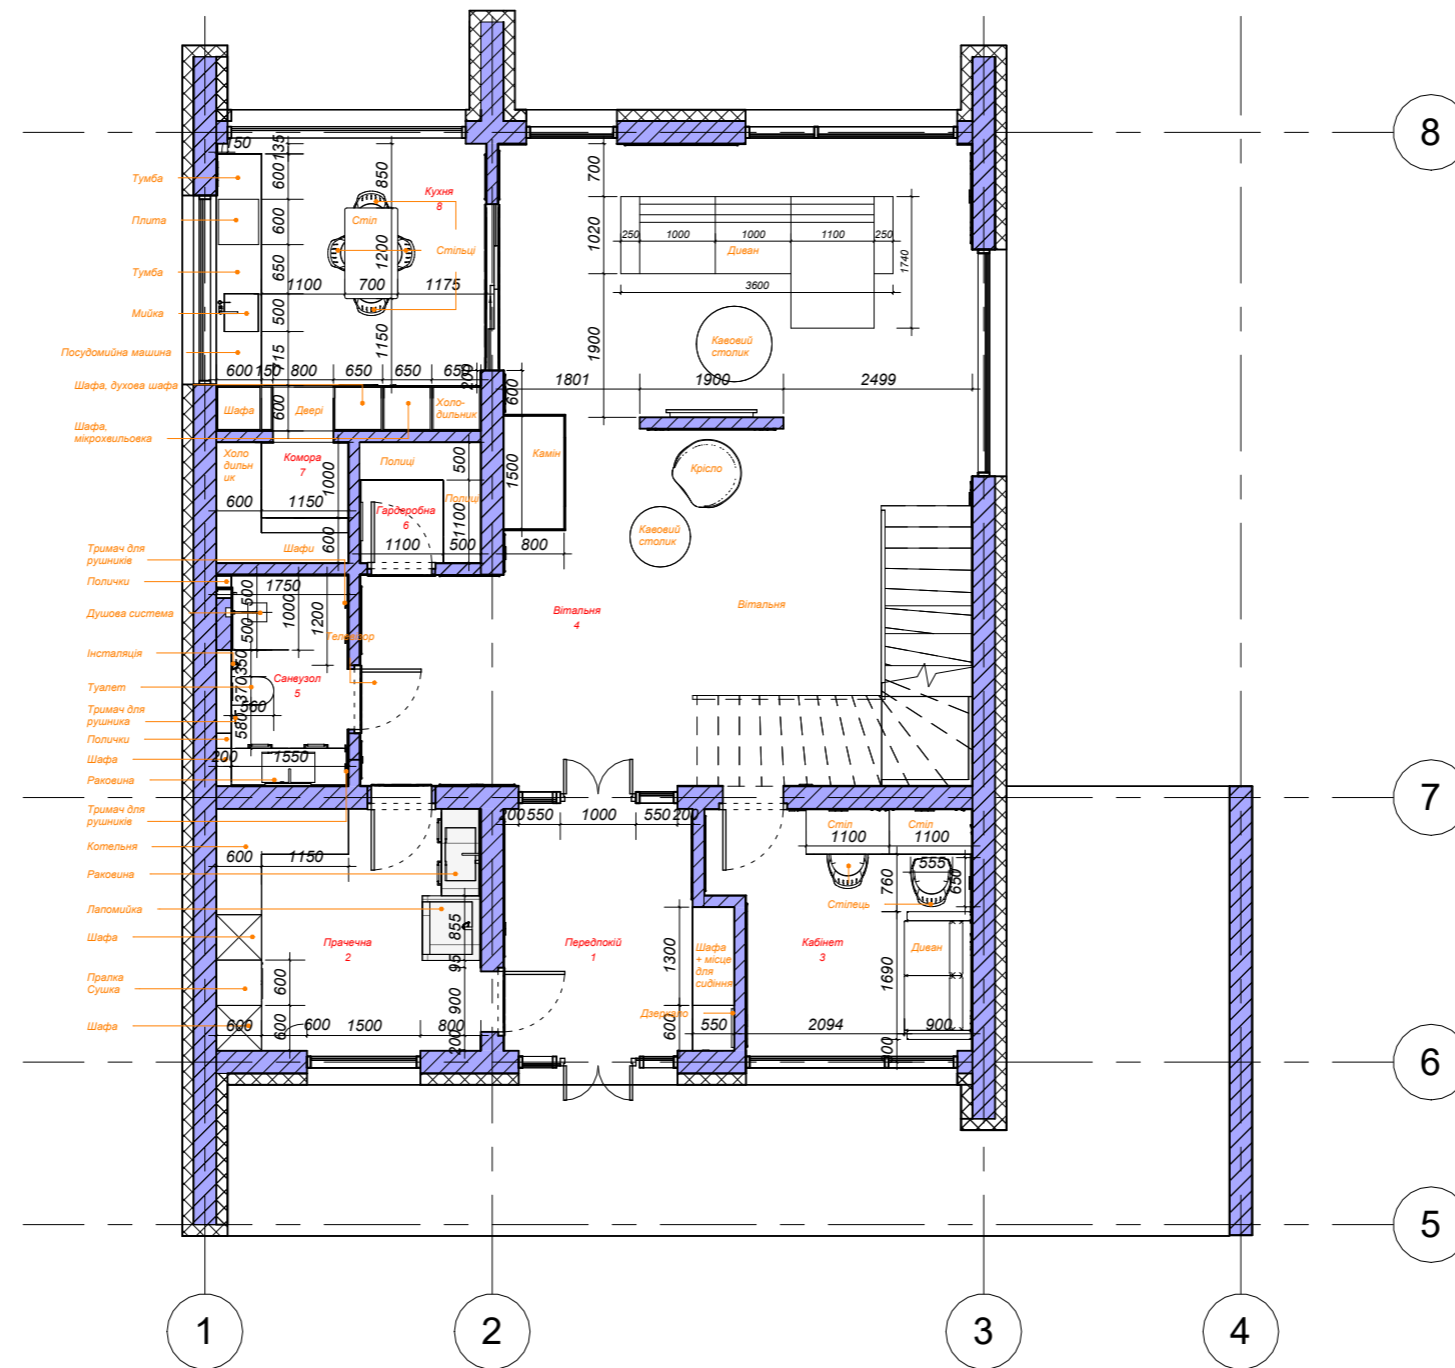


		Підпис	Дата	КНУТД		
Виконав	Прасол Є.Є.			Стадія	Аркуш	Аркушів
Перевірів	Проверил			ДП	11	47
				БДс3-23		
				План меблів 1 поверх 1 : 100		

УМОВНІ ПОЗНАЧЕННЯ:

Специфікація приміщень

№	Приміщення	Площа
9	Дитяча 1	13,17м <sup>2</sup>
10	Дитяча 2	19,55м <sup>2</sup>
11	Спальня	15,83м <sup>2</sup>
12	Гардероб	4,1м <sup>2</sup>
13	Санвузол	6,3м <sup>2</sup>
14	Ванна	2,66м <sup>2</sup>
15	Коридор	15,72м <sup>2</sup>
Загальна площа:		90,65м <sup>2</sup>

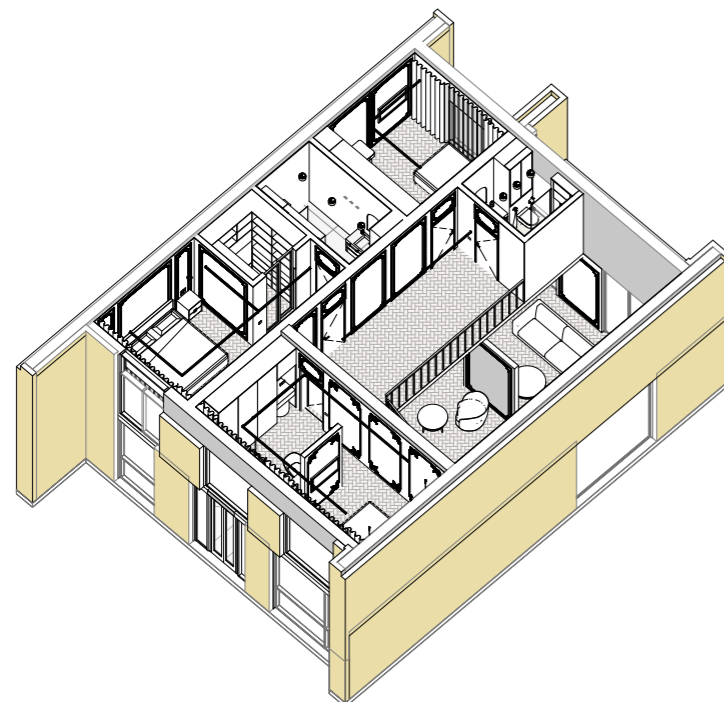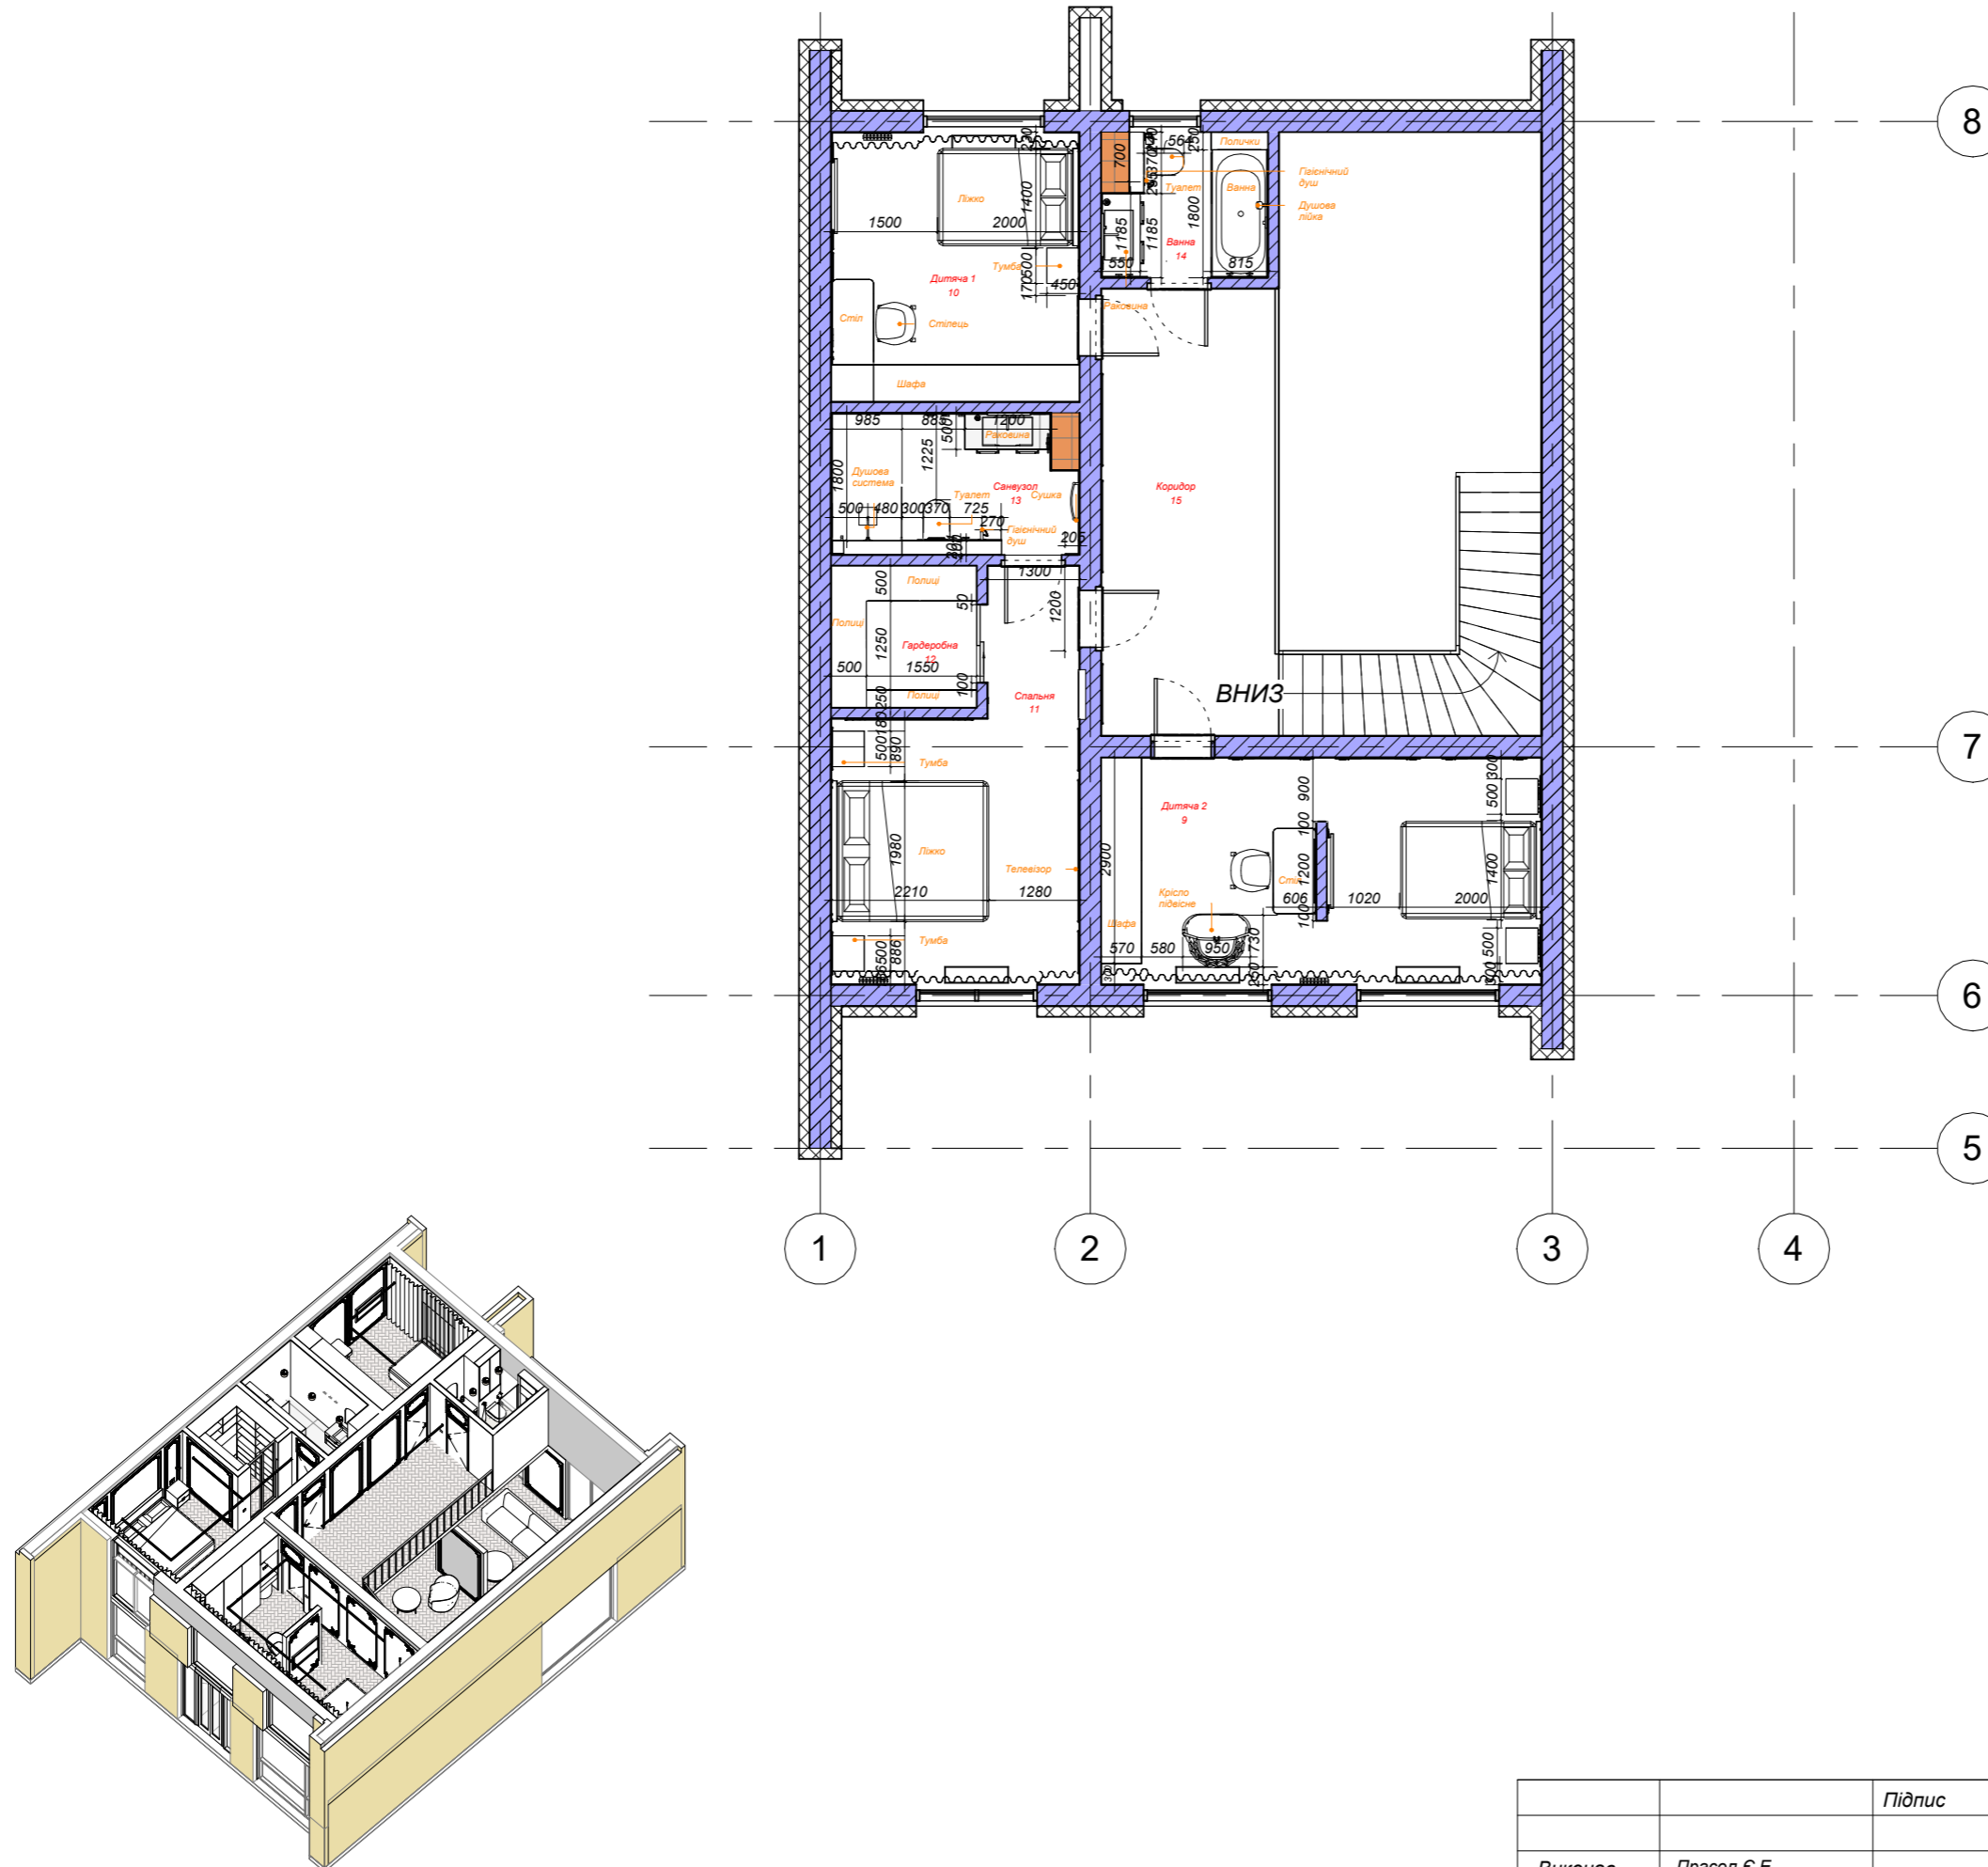


		Підпис	Дата	КНУТД		
Виконав	Грасол Є.Є.			Ескіз д/м Гнідин	Стадія	Аркуші
Перевірів	Шмельова-Нестеренко О.Є.			ДП	12	47
				БДс3-23	План меблів 2 поверх 1 : 100	

**УМОВНІ ПОЗНАЧЕННЯ:**


Специфікація приміщень

№	Приміщення	Площа
1	Передпокій	9,1м <sup>2</sup>
2	Прачечна	11,2м <sup>2</sup>
3	Кабінет	10,23м <sup>2</sup>
4	Вітальня	57,96м <sup>2</sup>
5	Санвузол	4,52м <sup>2</sup>
6	Гардеробна	2,56м <sup>2</sup>
7	Комора	2,92м <sup>2</sup>
8	Кухня	13,32м <sup>2</sup>
Загальна площа:		108,89м <sup>2</sup>

- Вивід для води
- Вивід для каналізації
- Вивід для фільтр води

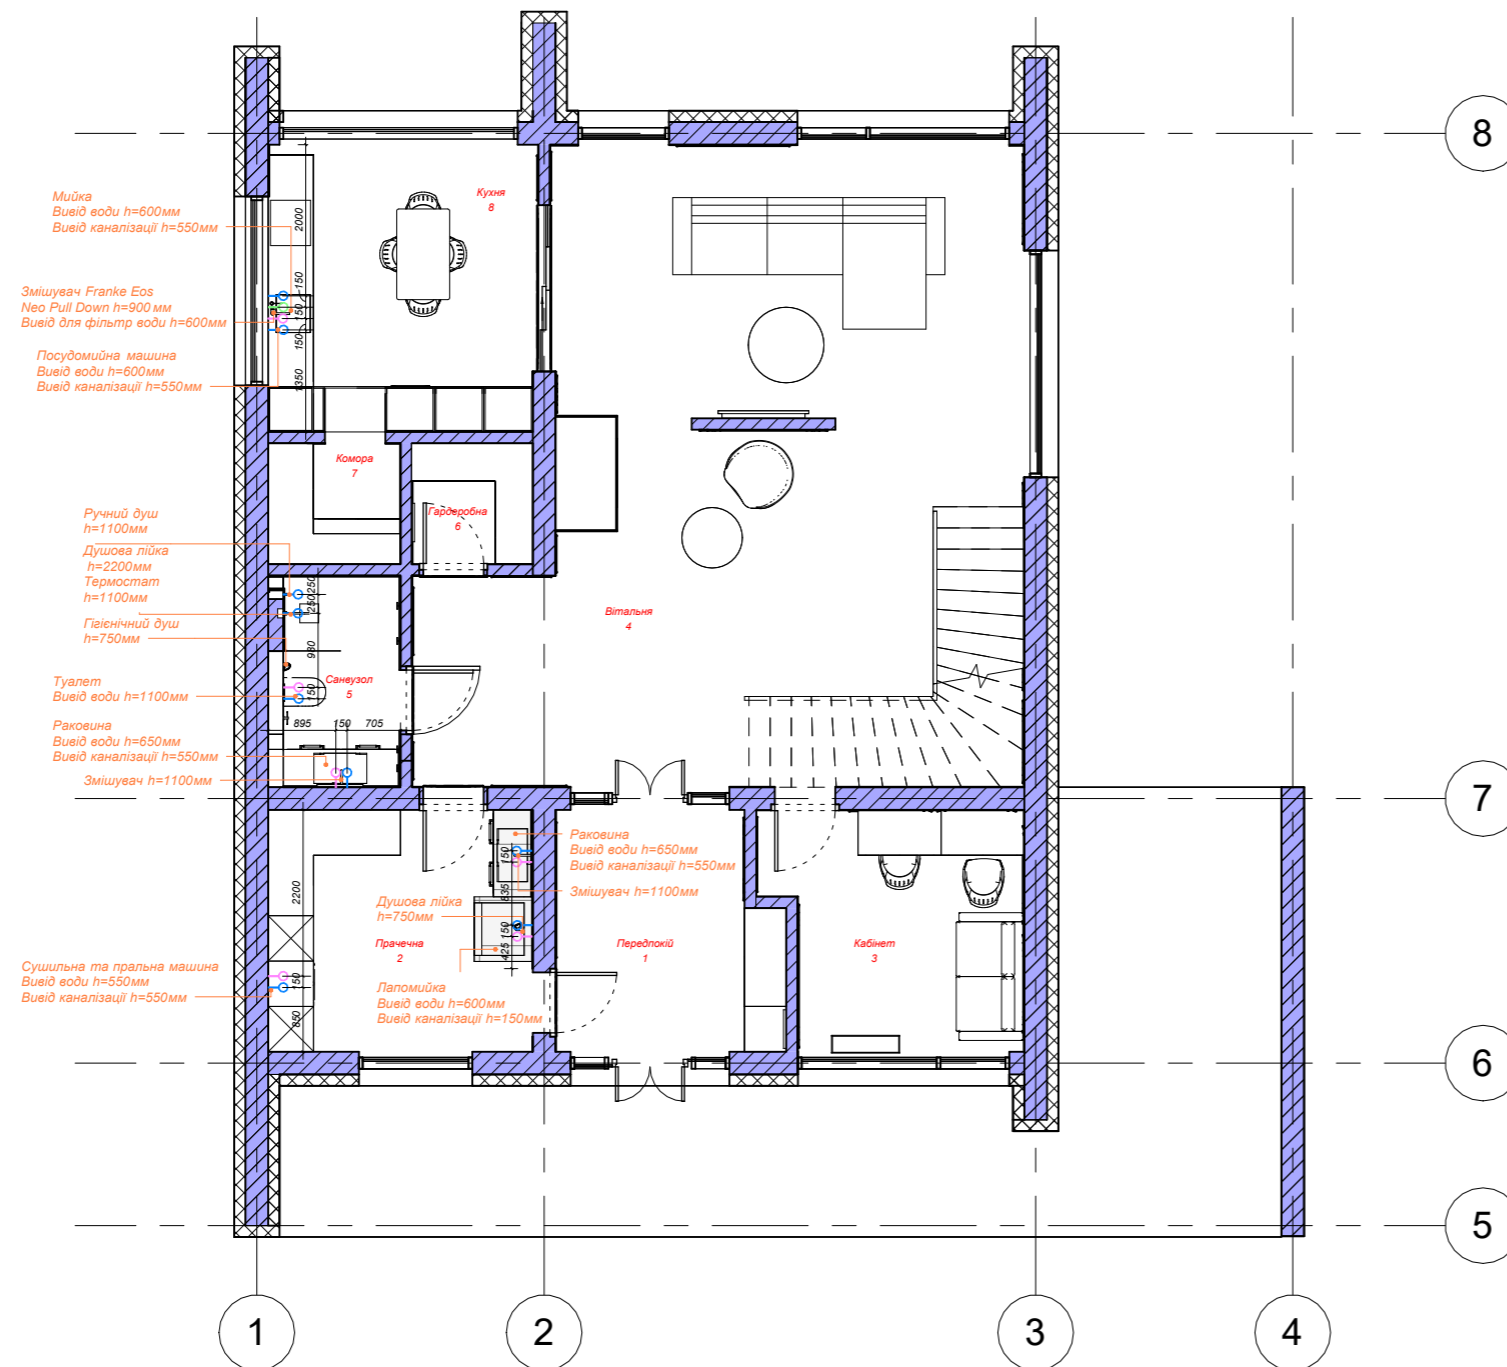

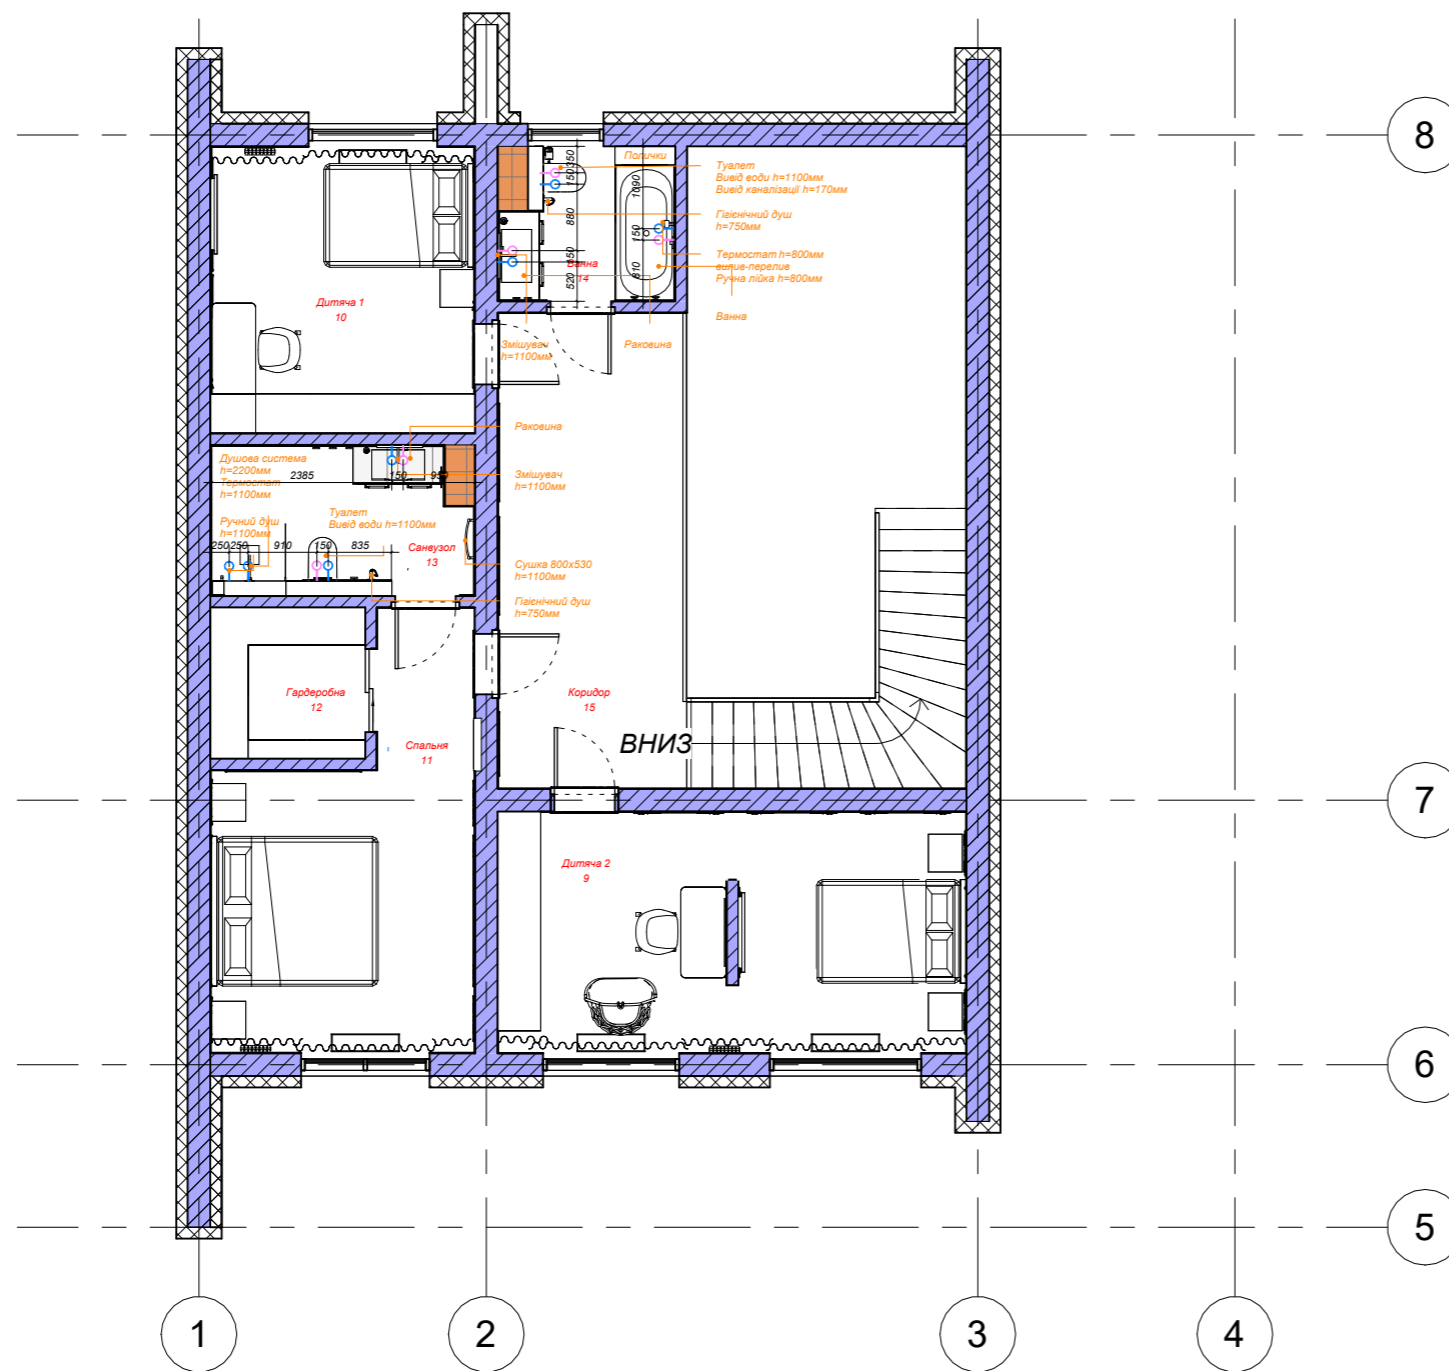


	Підпис	Дата	КНУТД		
			Стадія	Аркуш	Аркушів
Виконав	Прасол Є.Є.		ДП	13	47
Перевірів	Шмельова-Нестеренко О.Є.		План сантехнічного обладнання 1 поверх		
			1 : 100		



**УМОВНІ ПОЗНАЧЕННЯ:**

Специфікація приміщень


№	Приміщення	Площа
9	Дитяча 1	13,17м <sup>2</sup>
10	Дитяча 2	19,55м <sup>2</sup>
11	Спальня	15,83м <sup>2</sup>
12	Гардероб	4,1м <sup>2</sup>
13	Санвузол	6,3м <sup>2</sup>
14	Ванна	2,66м <sup>2</sup>
15	Коридор	15,72м <sup>2</sup>
Загальна площа:		90,65м <sup>2</sup>

-  Вивід для води
-  Вивід для каналізації
-  Вивід для фільтр води

		Підпис	Дата	Ескіз дiм Гнiдин	КНУТД		
					Стадiя	Аркуш	Аркушiв
Виконав	Грасол Є.Є.				ДП	14	47
Перевiрив	Шмельова-Нестеренко О.Є.			БДс3-23	План сантехнiчного обладнання 2 поверх 1 : 100		



**УМОВНІ ПОЗНАЧЕННЯ:**

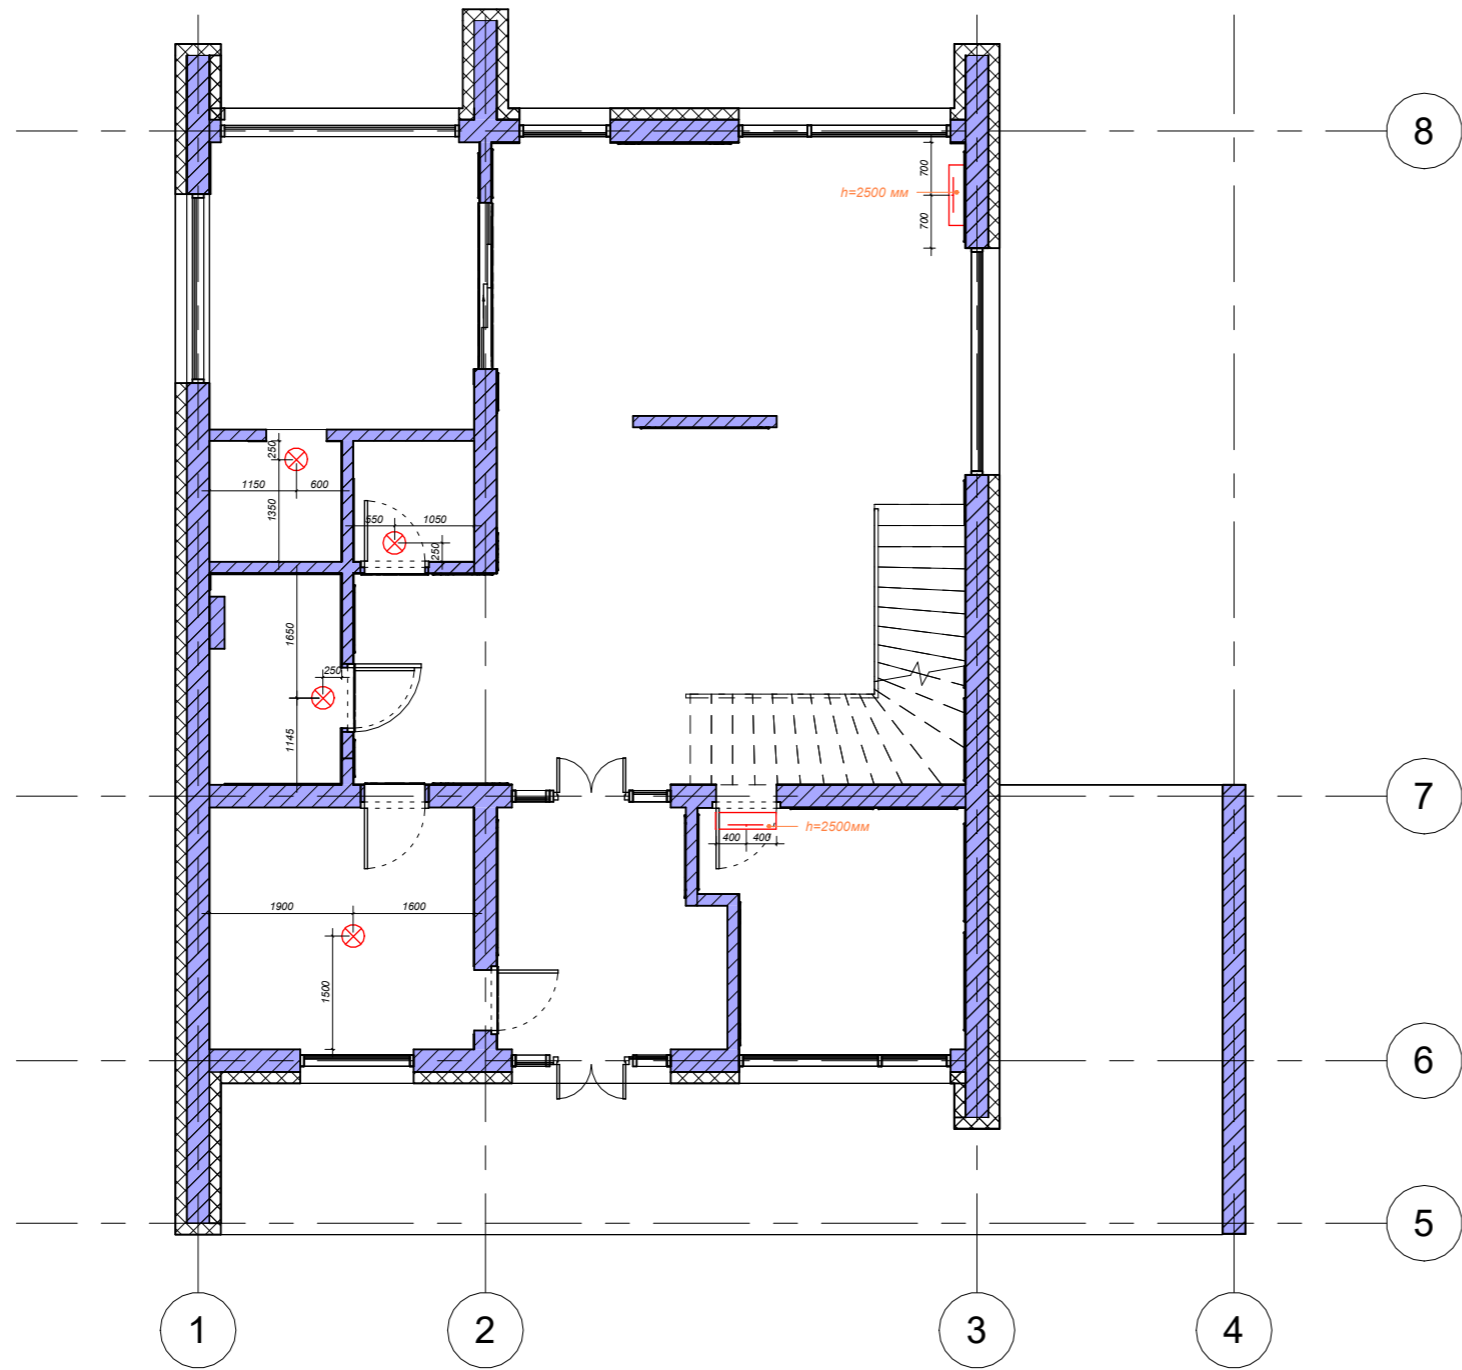
- Внутрішній блок кондиціонера
- ⊗ Стальовий витяжний електровентилятор зі зворотнім клапаном вбудований



		Підпис	Дата		КНУТД		
Виконав	Грасол Є.Є.			Ескіз д/м Гнідин	Стадія	Аркуш	Аркушів
Перевірів	Шмельова-Нестеренко О.Є.			БДс3-23	ДП	15	47
					План вентиляції 1 поверх 1 : 100		



**УМОВНІ ПОЗНАЧЕННЯ:**

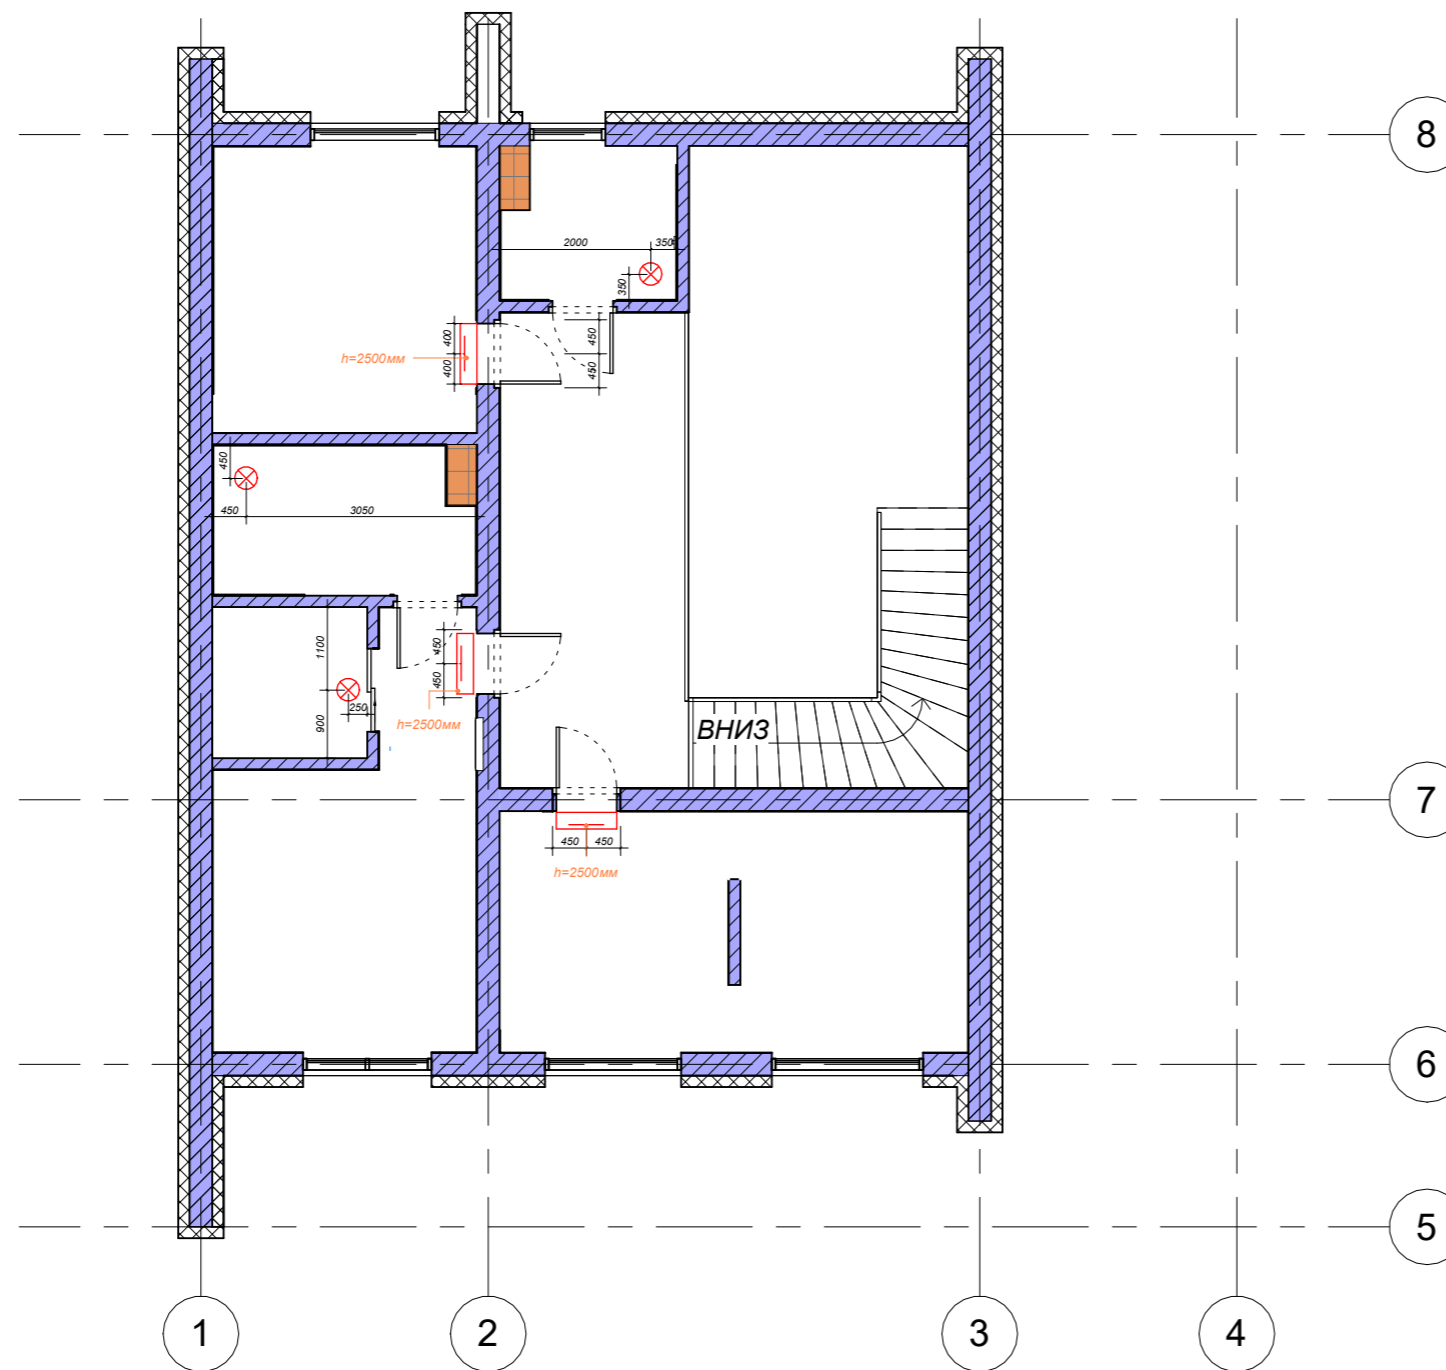-  Внутрішній блок кондиціонеру
-  Стальовий витяжний електровентилятор зі зворотнім клапаном вбудований




		Підпис	Дата	Ескіз дiм Гнiдин	КНУТД		
Виконав	Грасол Є.Є.				Стадiя	Аркуш	Аркушiв
Перевiрив	Шмельова-Нестеренко О.Є.			ДП	16	47	
				БДс3-23	План вентиляцiї 2 поверх 1 : 100		

УМОВНІ ПОЗНАЧЕННЯ:

-  -розетка 220v
-  -кабель канал
-  -інтернет розетка  
одинарна
-  -електровивід
-  -USB розетка
-  -електровивід на  
LED підсвітку
-  -HDMI підключення

Всі непозначенні розетки на висоті 400мм

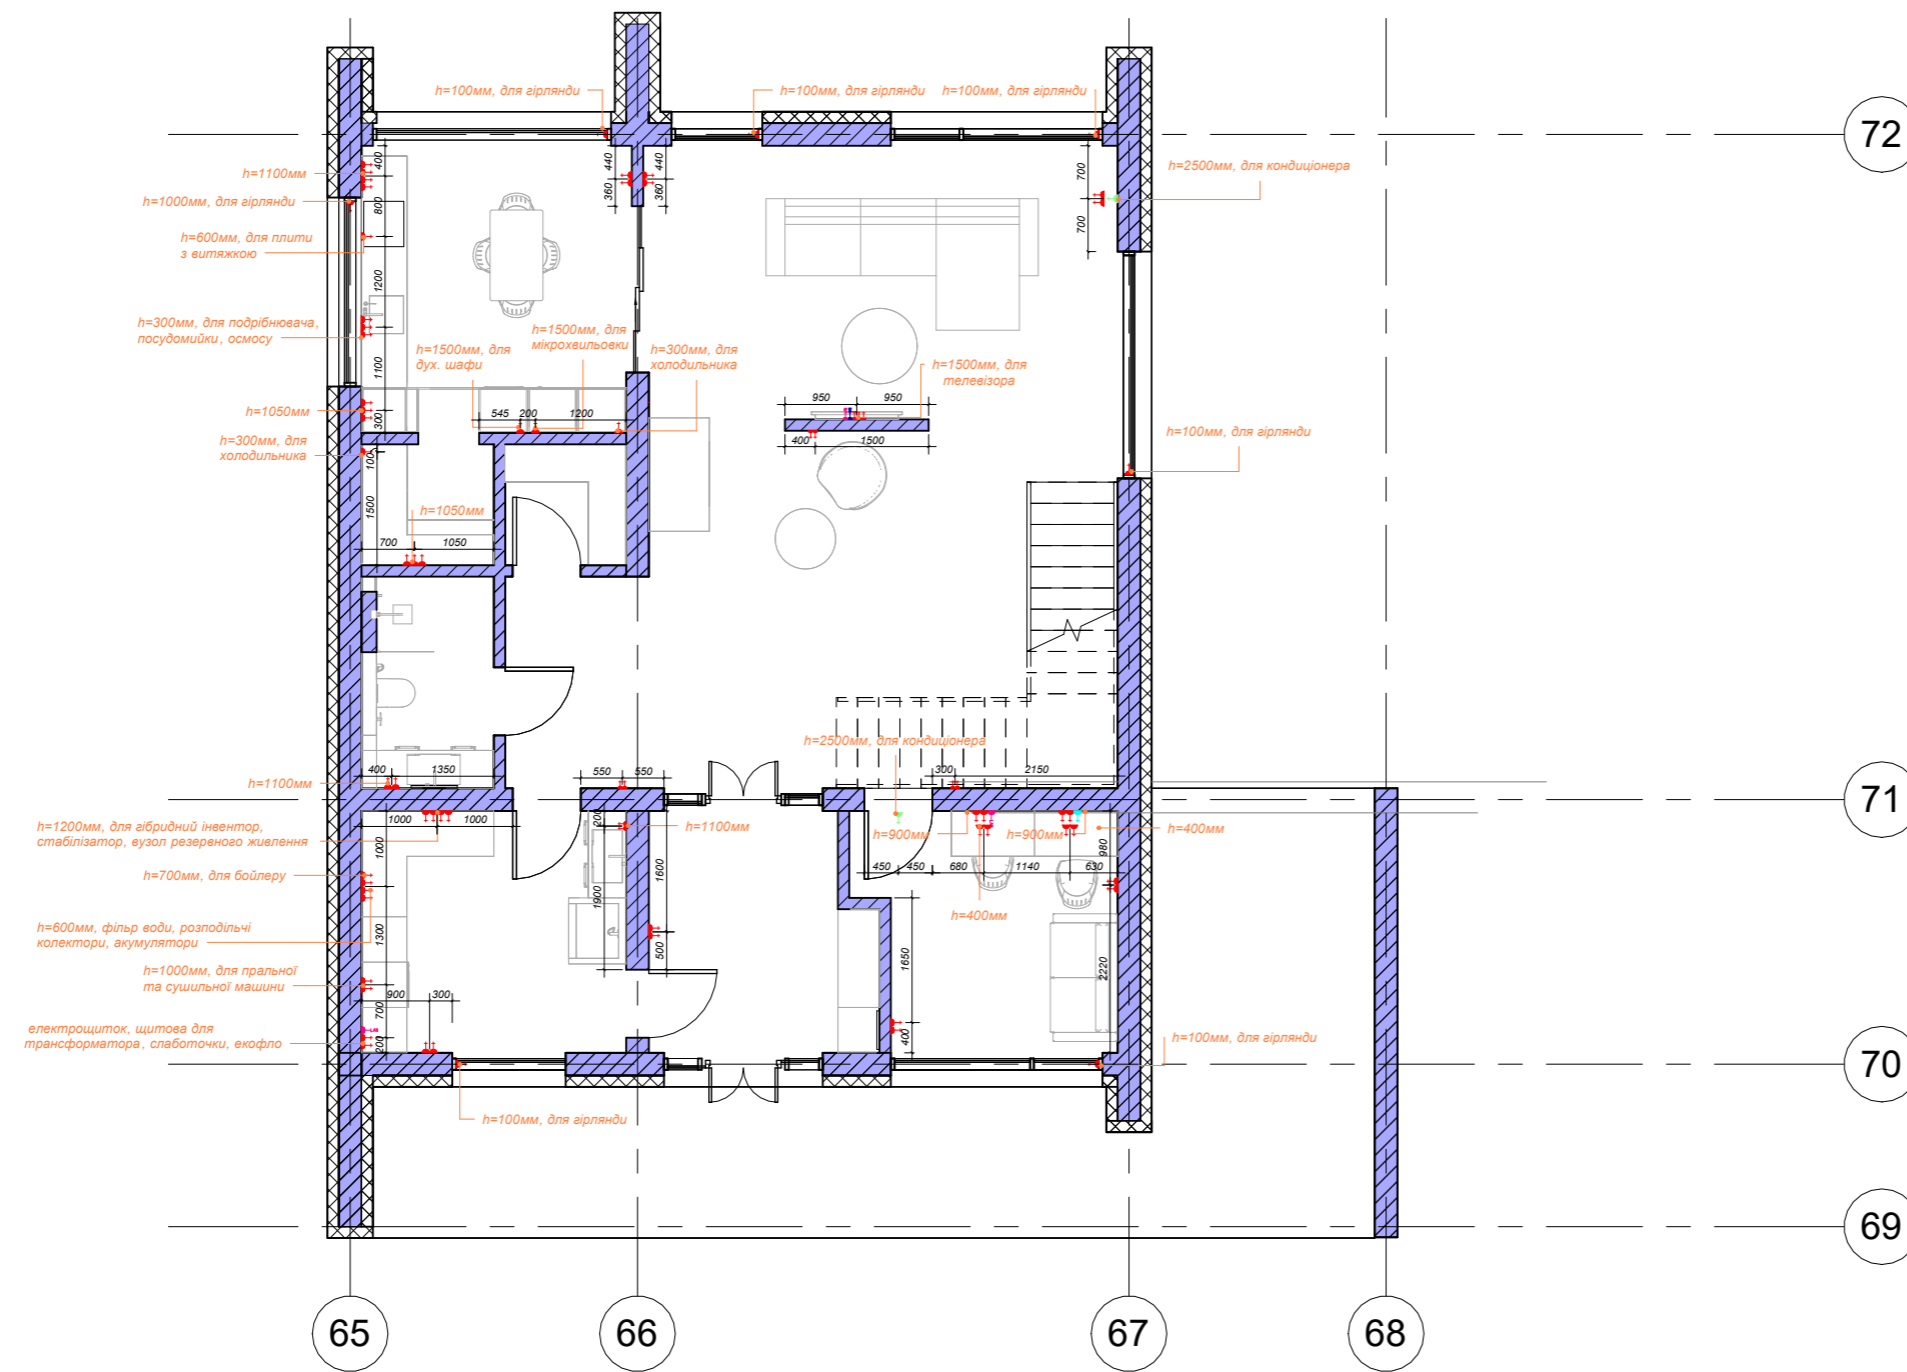


		Підпис	Дата	Ескіз д/м Гнідин	КНУТД		
Виконав	Прасол Є.Є.				Стадія	Аркуш	Аркушів
Перевірів	Шмельова-Нестеренко О.Є.			ДП	17	47	
				БДс3-23	План розеток 1 поверх 1 : 100		

УМОВНІ ПОЗНАЧЕННЯ:



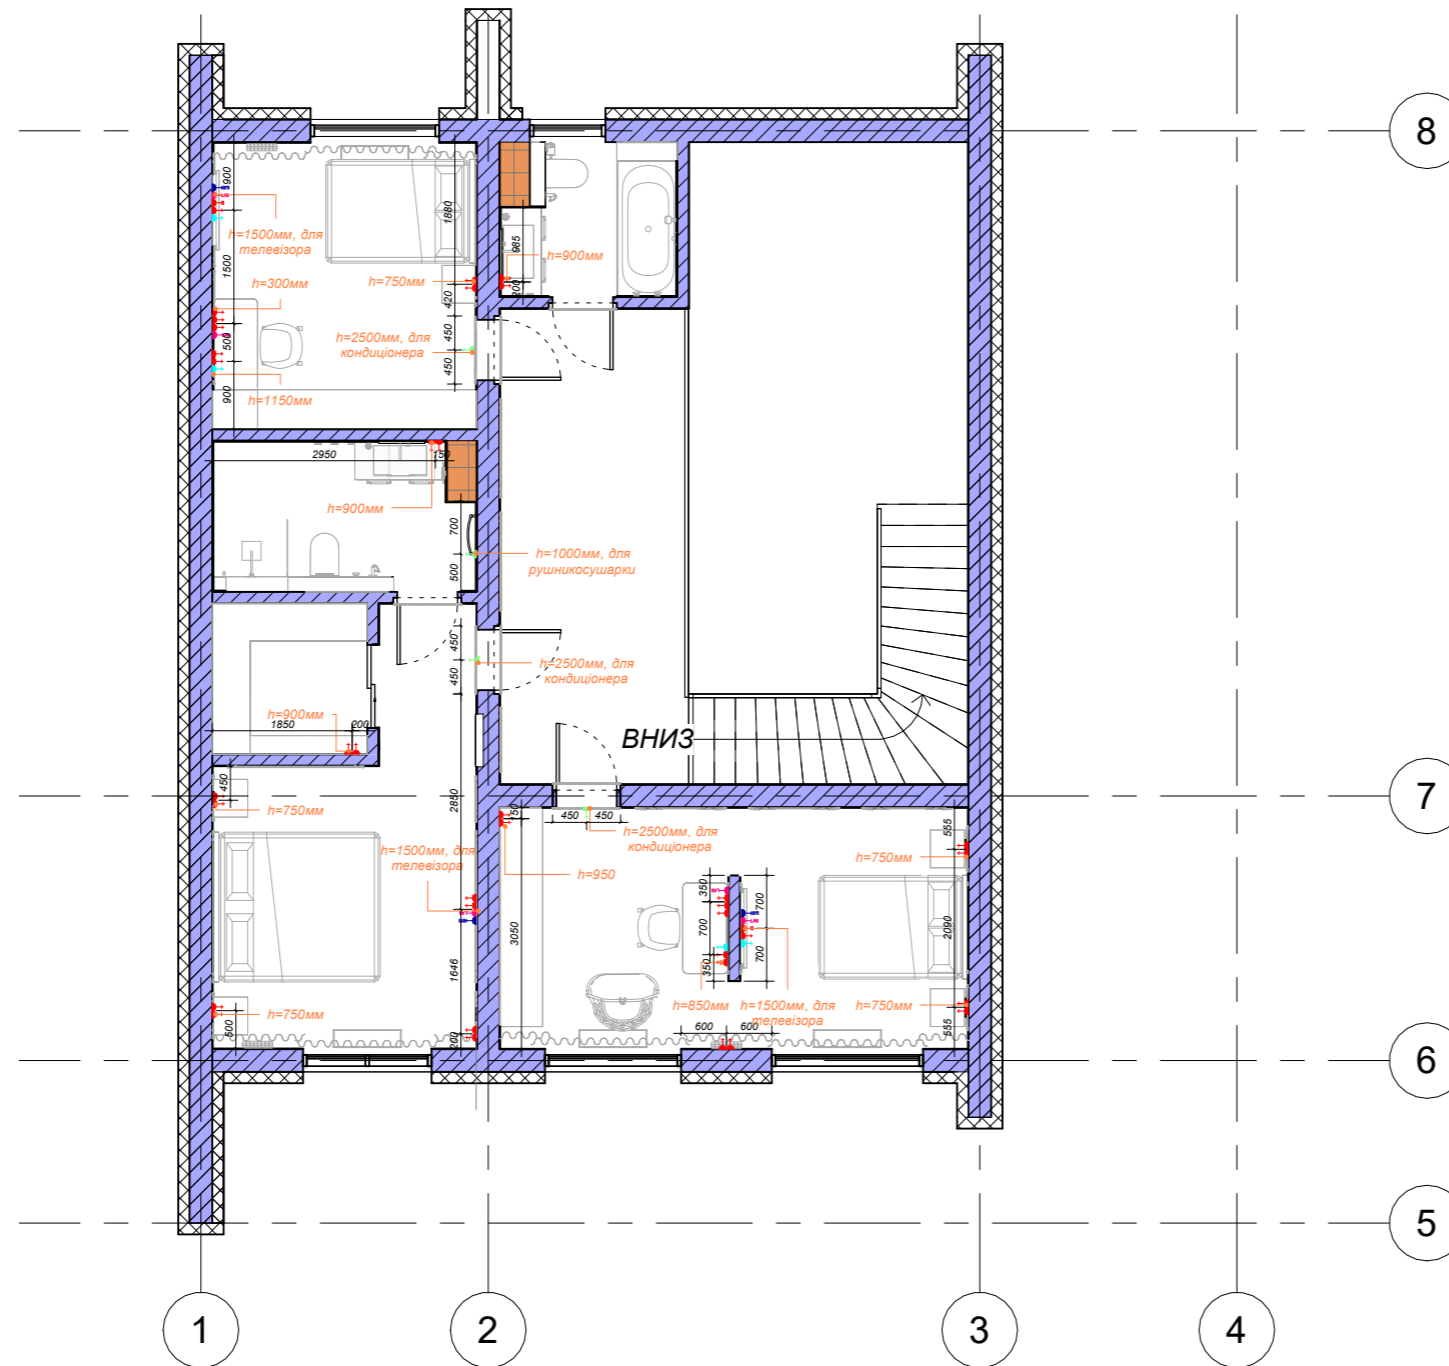


-  -розетка 220v
-  -кабель канал
-  -інтернет розетка  
одинарна
-  -електровивід
-  -USB розетка
-  -електровивід на  
LED підсвітку
-  -HDMI підключення


Всі непозначенні розетки на висоті 400мм



		Підпис	Дата	Ескіз дім Гнідин	КНУТД		
Виконав	Прасол Є.Є.				Стадія	Аркуш	Аркушів
Перевірів	Шмельова-Нестеренко О.Є.			ДП	18	47	
				БДс3-23	План розеток 2 поверх 1 : 100		



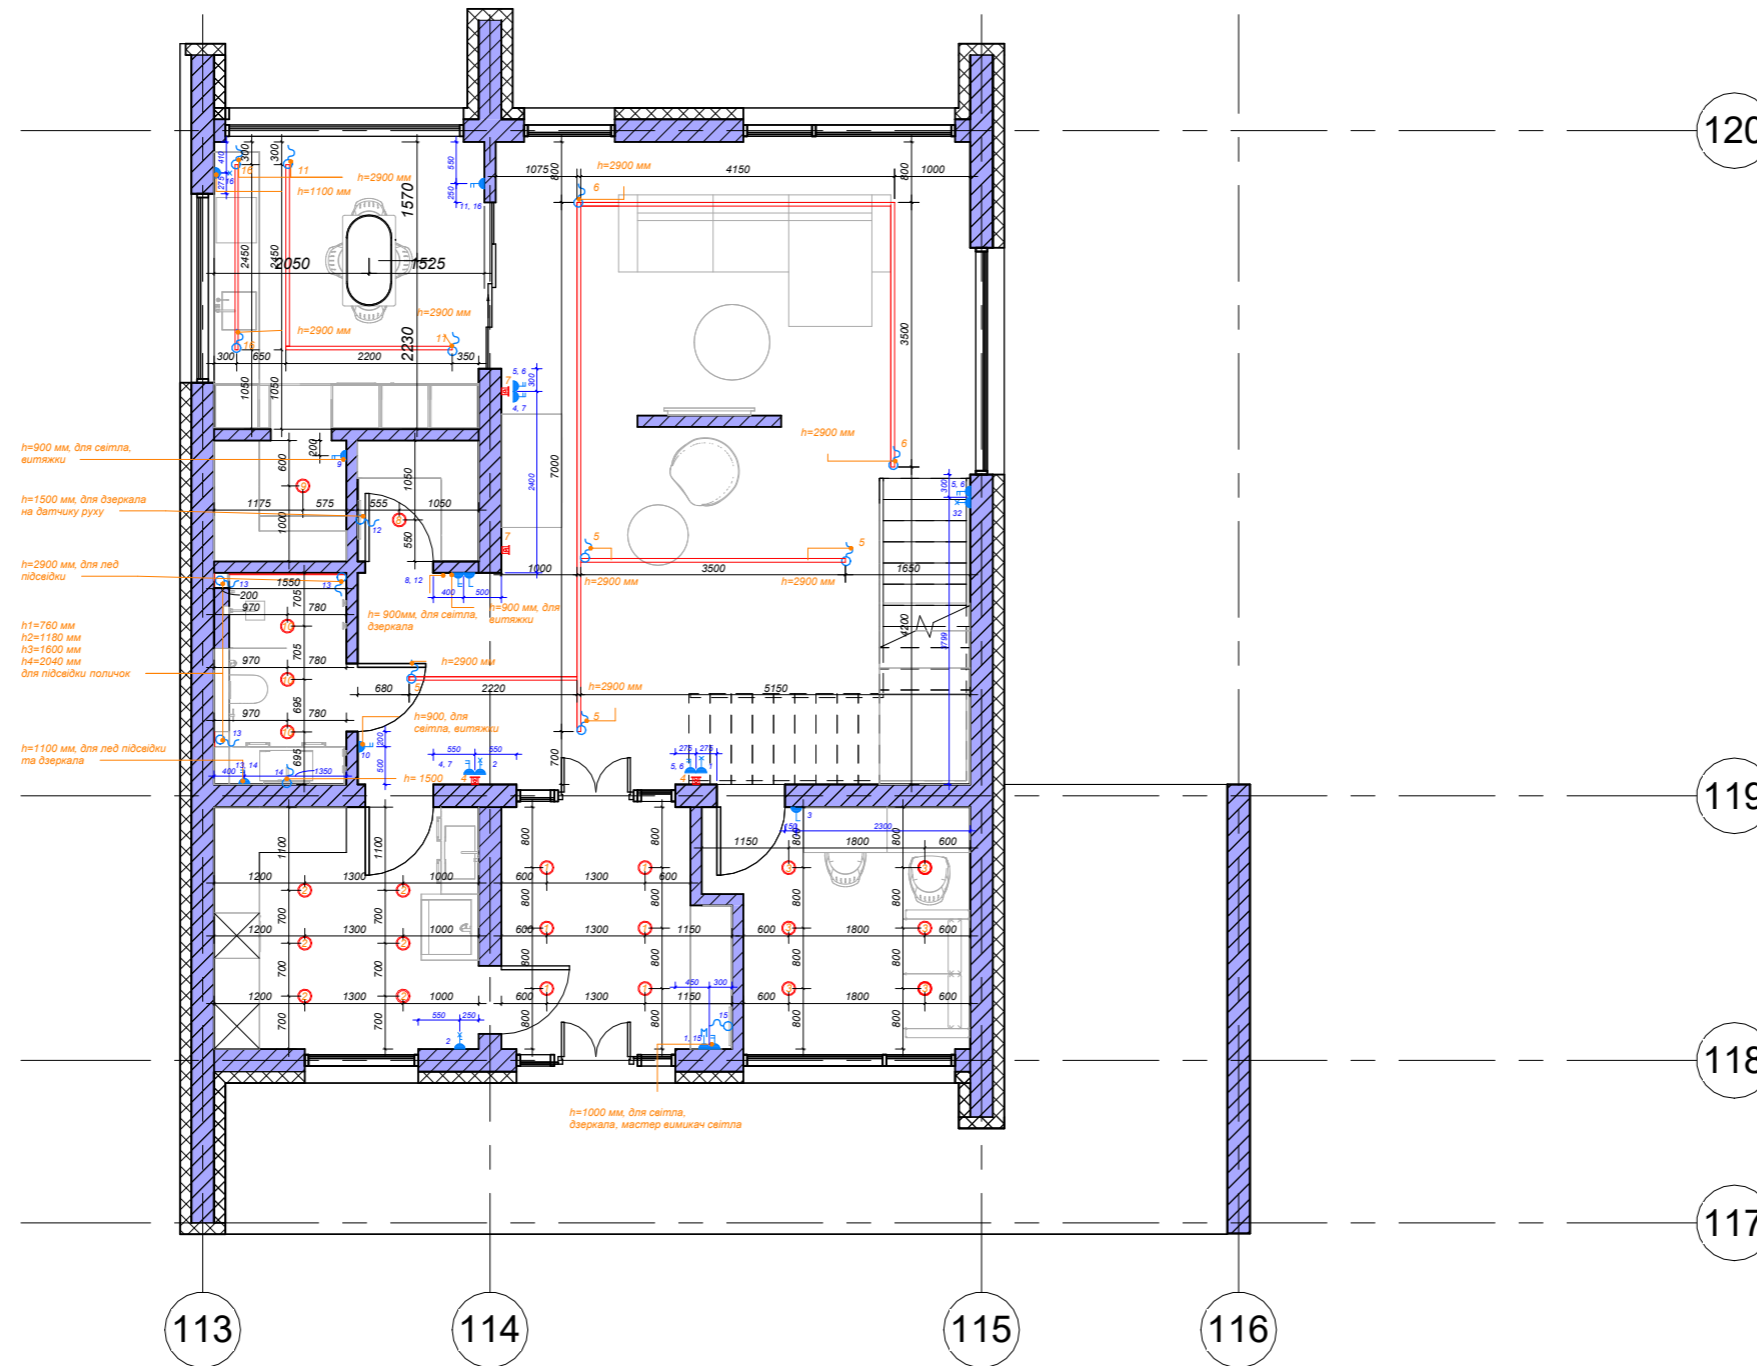


УМОВНІ ПОЗНАЧЕННЯ:


-  одноклавішний вимикач
-  двоклавішний вимикач
-  мастер вимикач
-  перехресний вимикач
-  двоклавішний перехресний вимикач




		Підпис	Дата	Ескіз дім Гнідин	КНУД		
Виконав	Грасол Є.Є.				Стадія	Аркуш	Аркушів
Перевірів	Шмельова-Нестеренко О.Є.			ДП	19	47	
				БДс3-23	План розташування груп світла та вимикачів 1 поверх		
					1 : 100		

**УМОВНІ ПОЗНАЧЕННЯ:**

-  *одноклавішний вимикач*
-  *двоклавішний вимикач*
-  *мастер вимикач*
-  *перехресний вимикач*
-  *двоклавішний перехресний вимикач*

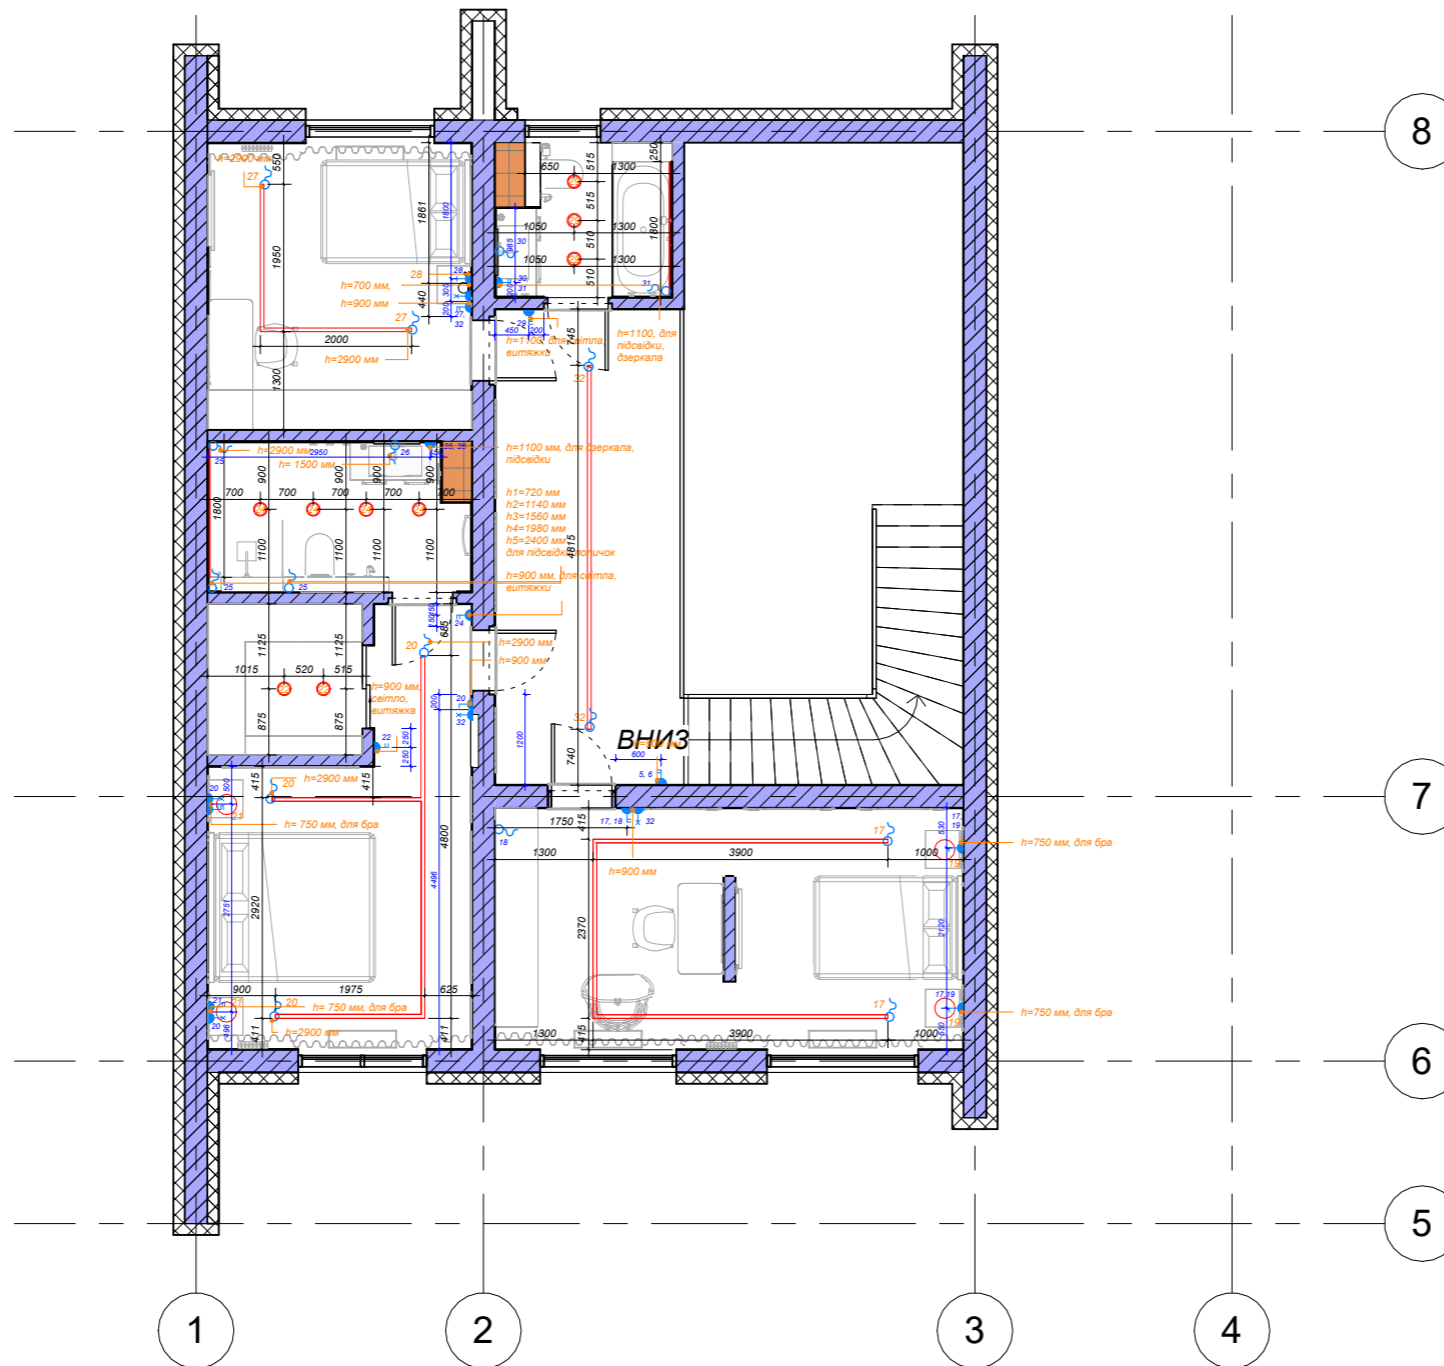



		<i>Підпис</i>	<i>Дата</i>	<i>Ескіз дім Гнідин</i>	<i>КНУТД</i>		
					<i>Стадія</i>	<i>Аркуш</i>	<i>Аркушів</i>
<i>Виконав</i>	<i>Прасол Є.Е.</i>				<i>ДП</i>	<i>20</i>	<i>47</i>
<i>Перевірів</i>	<i>Шмельова-Нестеренко О.Є.</i>			<i>БДс3-23</i>	<i>План розташування груп світла та вимикачів 2 поверх</i>		
					<i>1 : 100</i>		

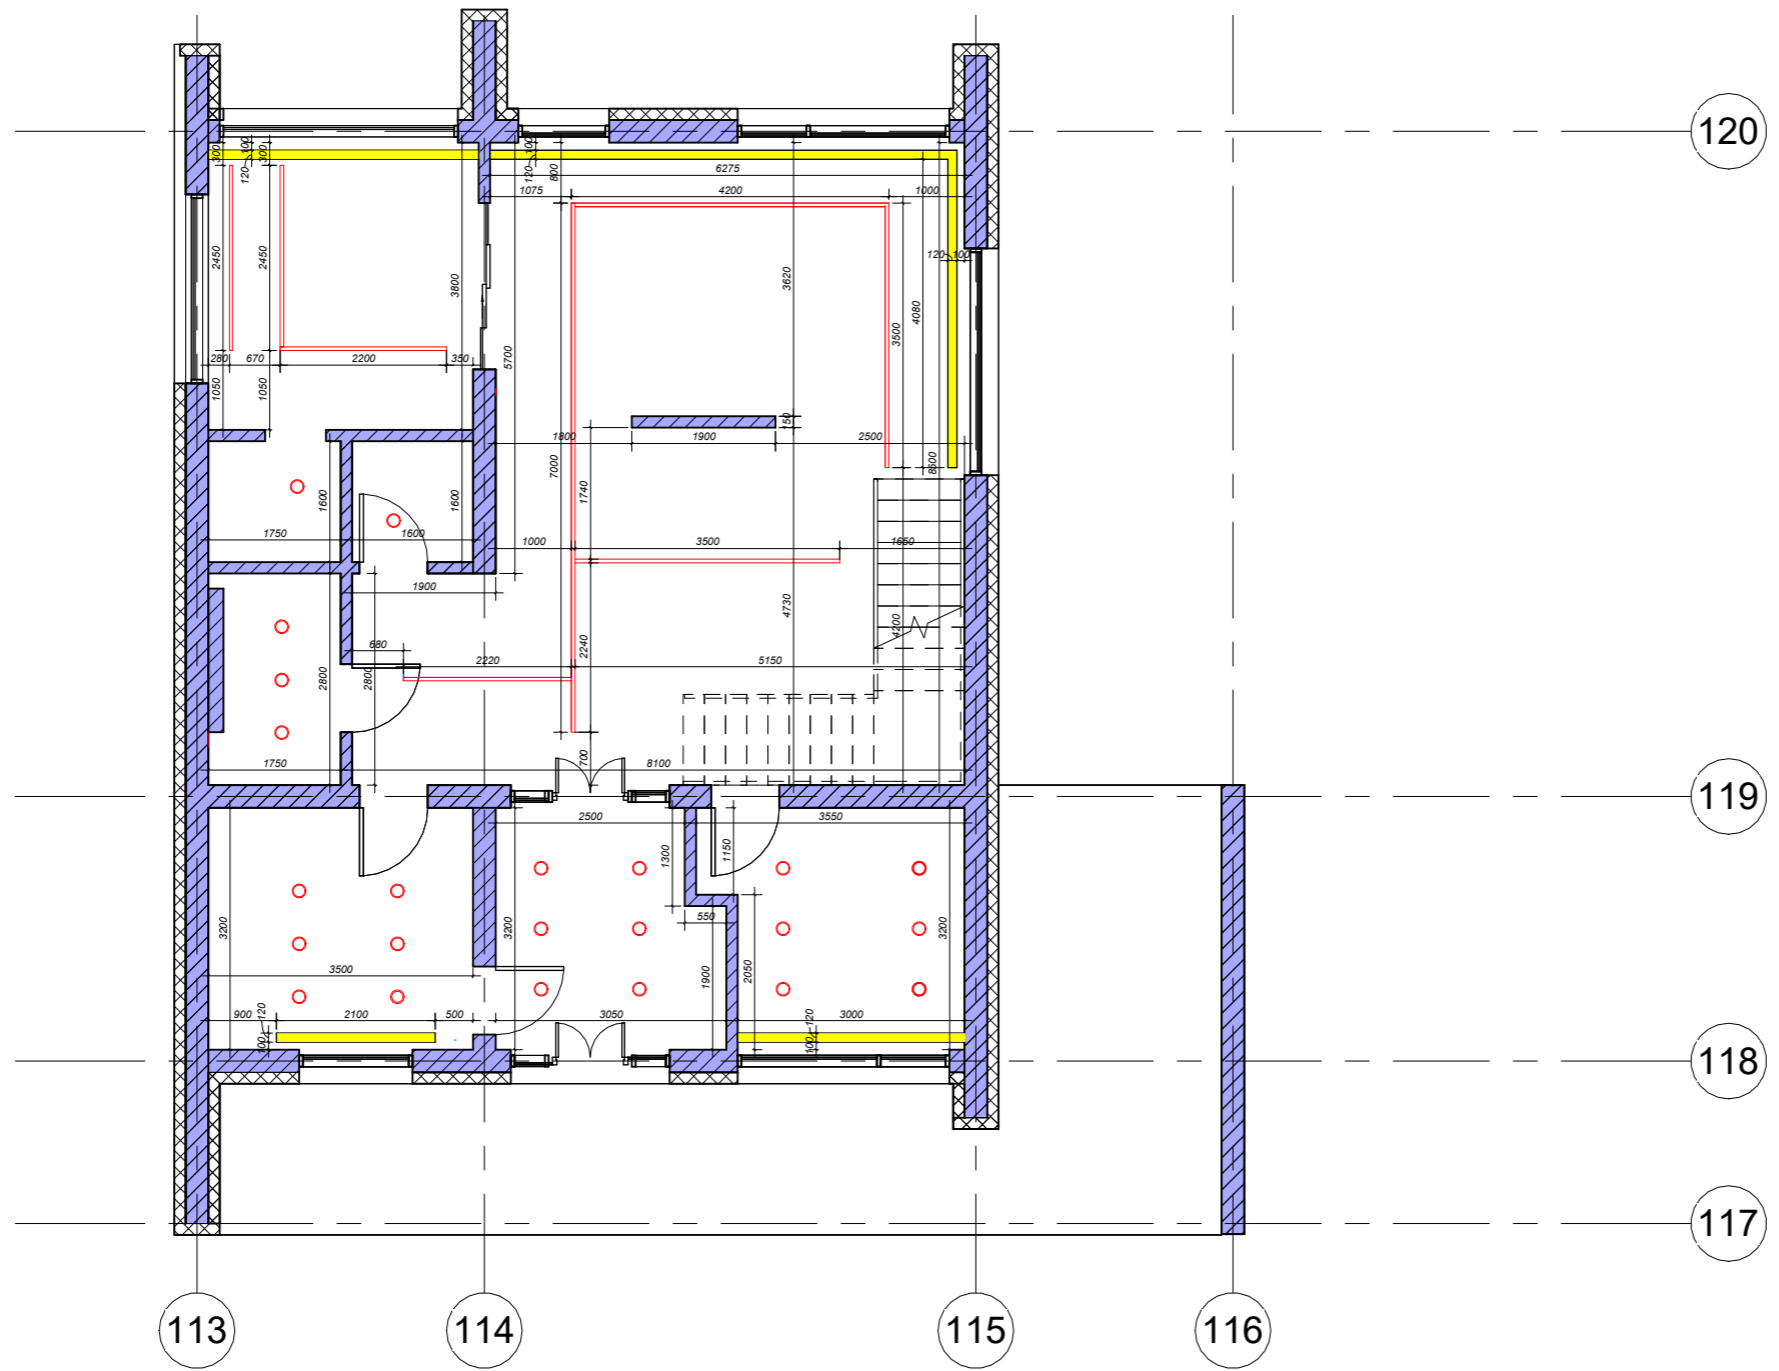


**УМОВНІ ПОЗНАЧЕННЯ:**

- Гипсокартонна стеля, опуск 70мм
- трекова система
- врізний світильник
- Карниз для штор

**РОЗРІЗИ:**

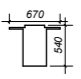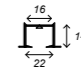
-  Трек магнітний врізний
-  Карниз для штор


		Підпис	Дата	Ескіз дім Гнідин	КНУТД		
Виконав	Прасол Є.Е.				Стадія	Аркуш	Аркушів
Перевірів	Шмельова-Нестеренко О.С.			ДП	21	47	
				БДс3-23	План стелі 1 поверх 1 : 100		

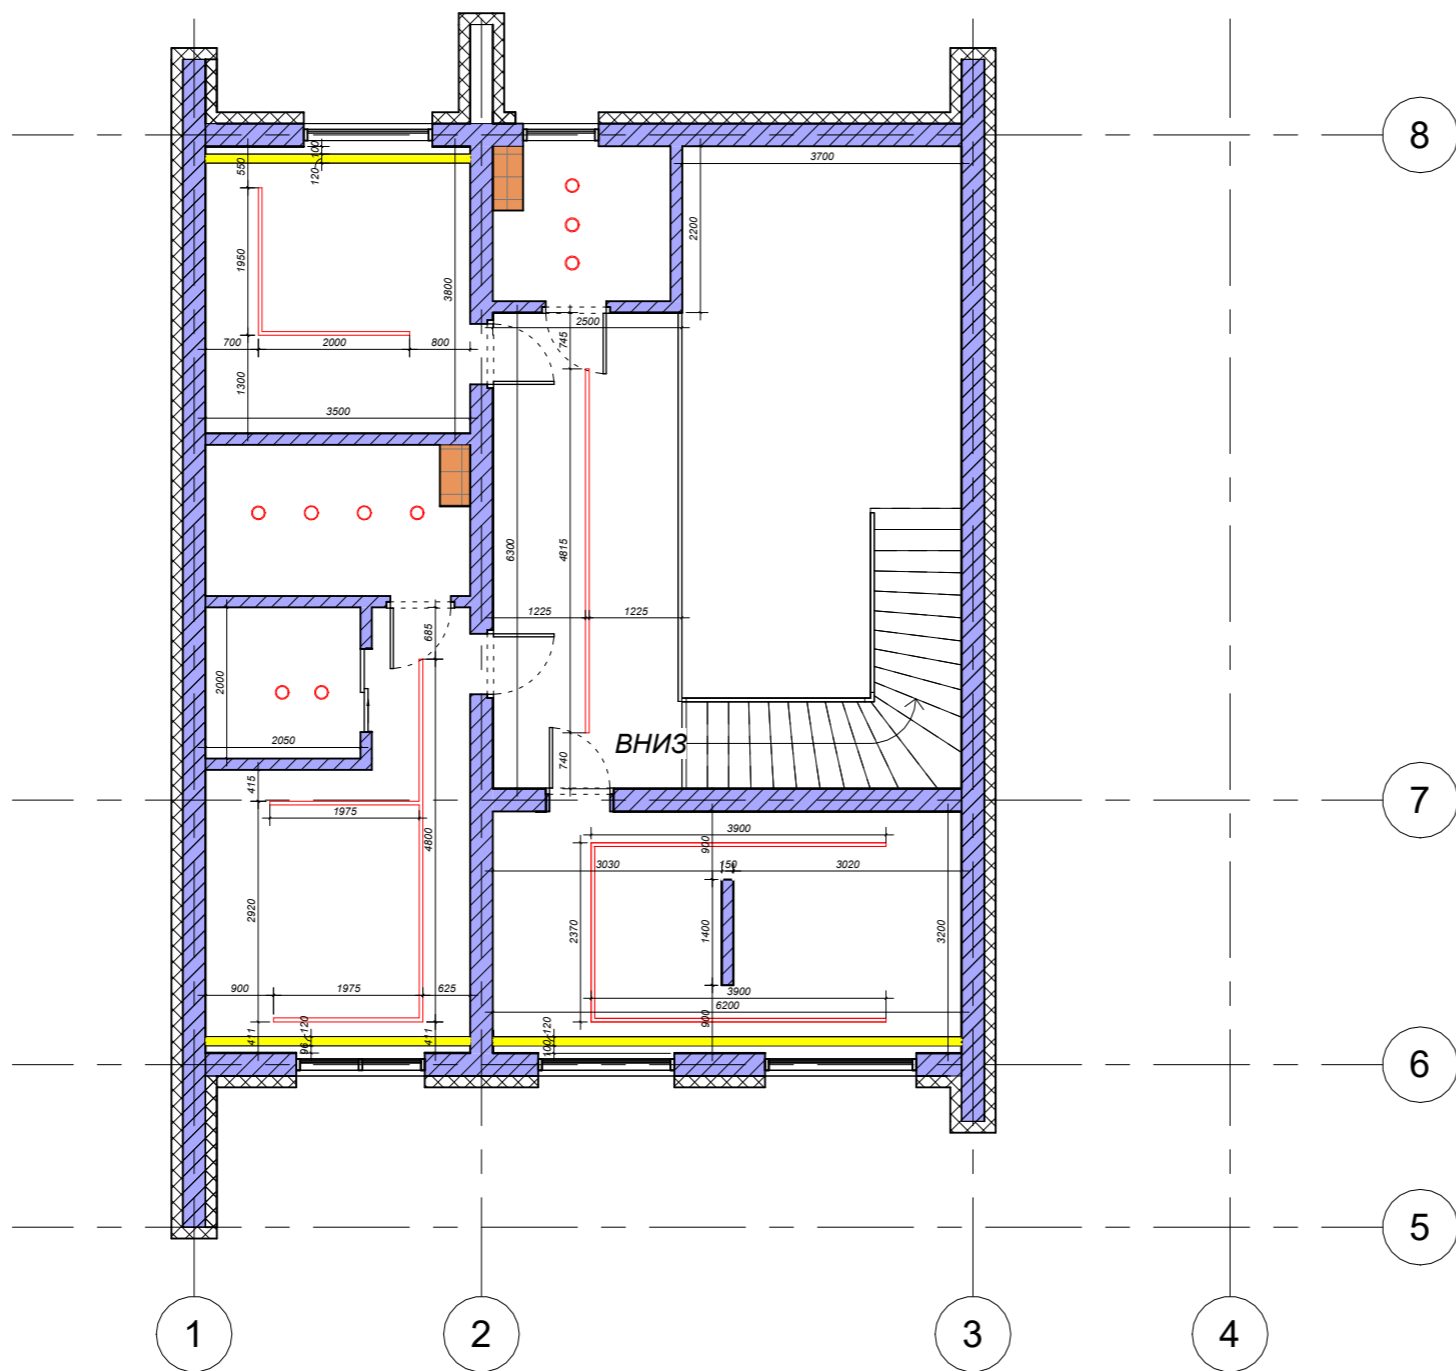


**УМОВНІ ПОЗНАЧЕННЯ:**

Гіпсокартонна стеля, опуск 70мм

 трекова система

 врізний світильник

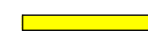 Карниз для штор

**РОЗРІЗИ:**

 Трек магнітний врізний

 Карниз для штор

		Підпис	Дата	Ескіз д/м Гнідин	КНУД		
Виконав	Прасол Є.Є.				Стадія	Аркуш	Аркушів
Перевірів	Шмельова-Нестеренко О.Є.			ДП	22	47	
				БДс3-23	План стелі 2 поверх 1 : 100		


УМОВНІ ПОЗНАЧЕННЯ:

Специфікація дверей

Марка	Ширина	Висота	
Д1	1000	2100	Індивідуальний виріб
Д2	900	2000	Прихованого монтажу
Д3	1000	2100	Індивідуальний виріб
Д4	900	2000	Прихованого монтажу
Д5	900	2000	Прихованого монтажу
Д6	900	2000	Прихованого монтажу
Д7	900	2000	Прихованого монтажу
Д8	1100	2000	Group New Classic NC дерев'яні

Специфікація вікон

Марка	Ширина	Висота	
В1	550	2900	REHAU
В2	550	2900	REHAU
В3	1500	2900	REHAU
В4	2800	2900	REHAU
В5	3000	2900	REHAU
В6	2800	2900	REHAU
В7	1200	2900	REHAU
В8	3150	2900	REHAU
В9	2500	2900	REHAU
В10	550	2900	REHAU
В11	550	2900	REHAU

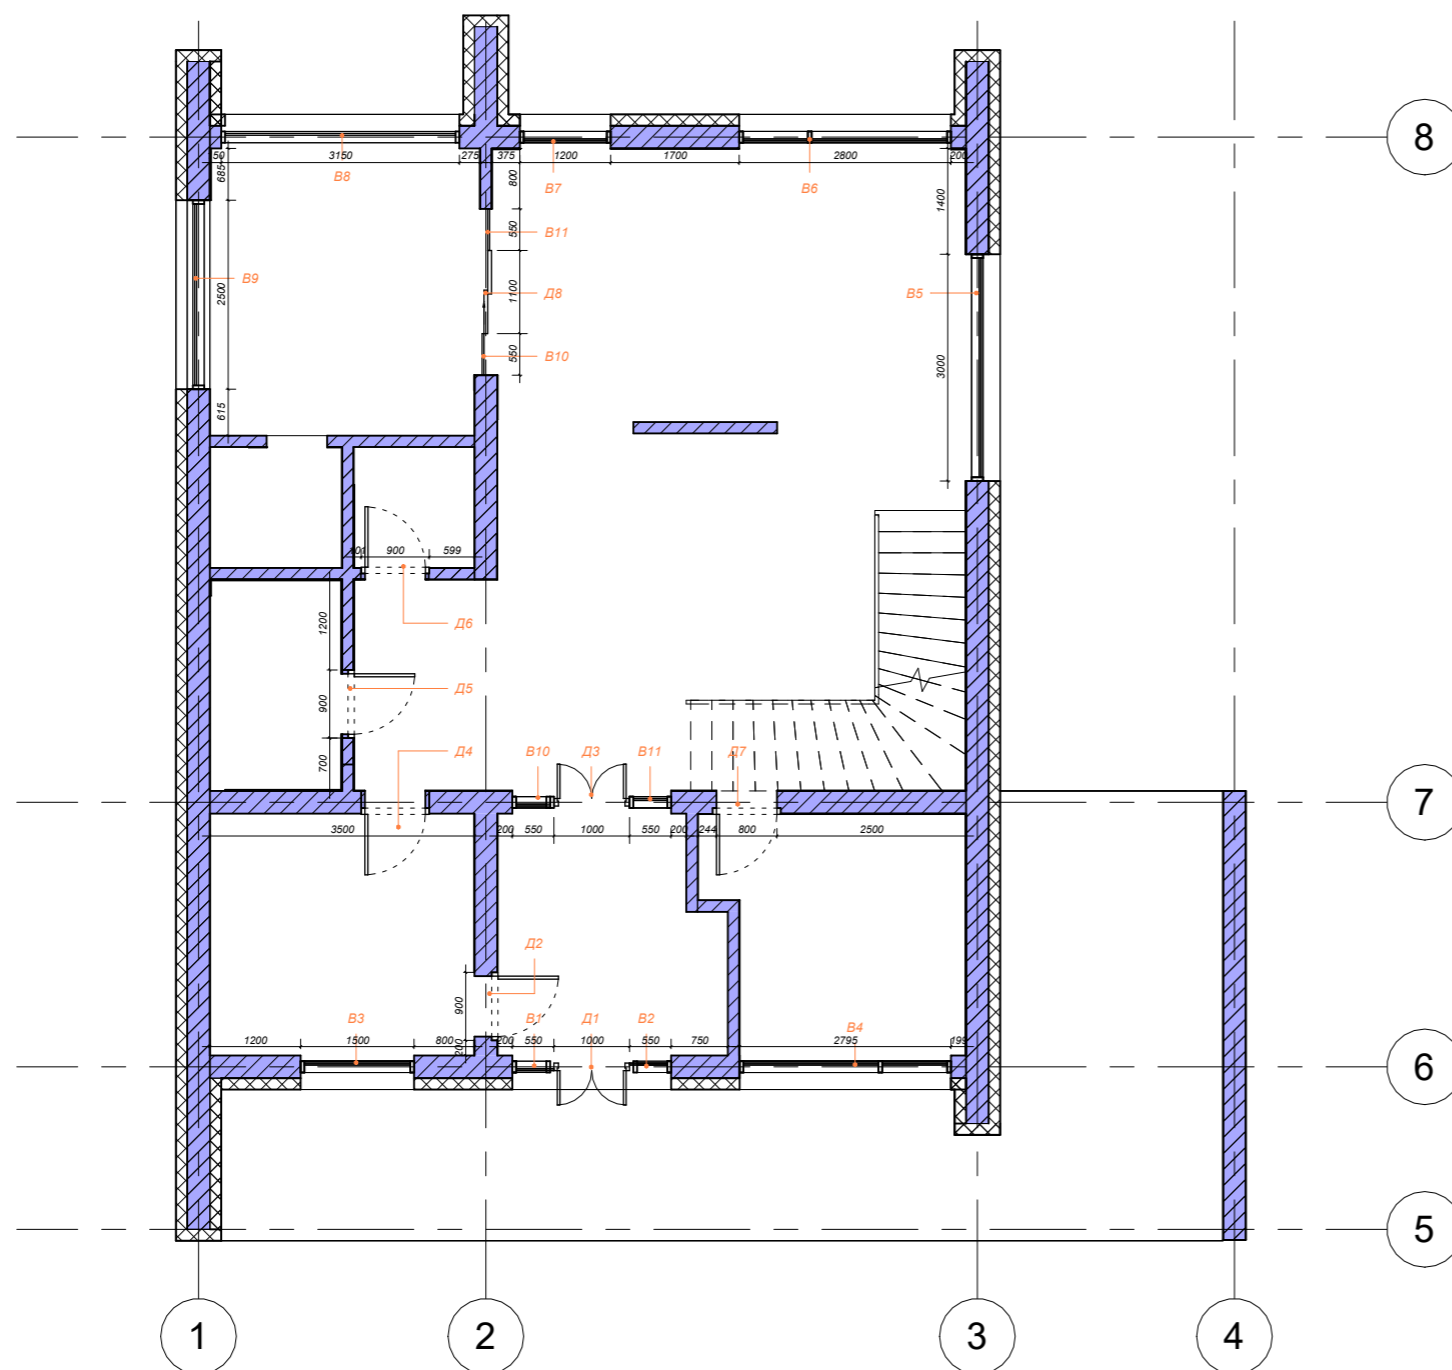

		Підпис	Дата	КНУТД		
Виконав	Прасол Є.Е.			Ескіз дiм Гнiдин	Стадiя ДП	Аркуш 23
Перевiрив	Шмельова-Нестеренко О.Є.			БДс3-23	План дверей та вiкон 1 поверх 1 : 100	
					Аркушiв 47	


**УМОВНІ ПОЗНАЧЕННЯ:**

Специфікація дверей


Марка	Ширина	Висота	
Д9	1000	2100	Індивідуальний виріб
Д10	900	2000	Прихованого монтажу
Д11	1000	2100	Індивідуальний виріб
Д12	900	2000	Прихованого монтажу
Д13	900	2900	Прихованого монтажу
Д14	900	2000	Прихованого монтажу

Специфікація вікон

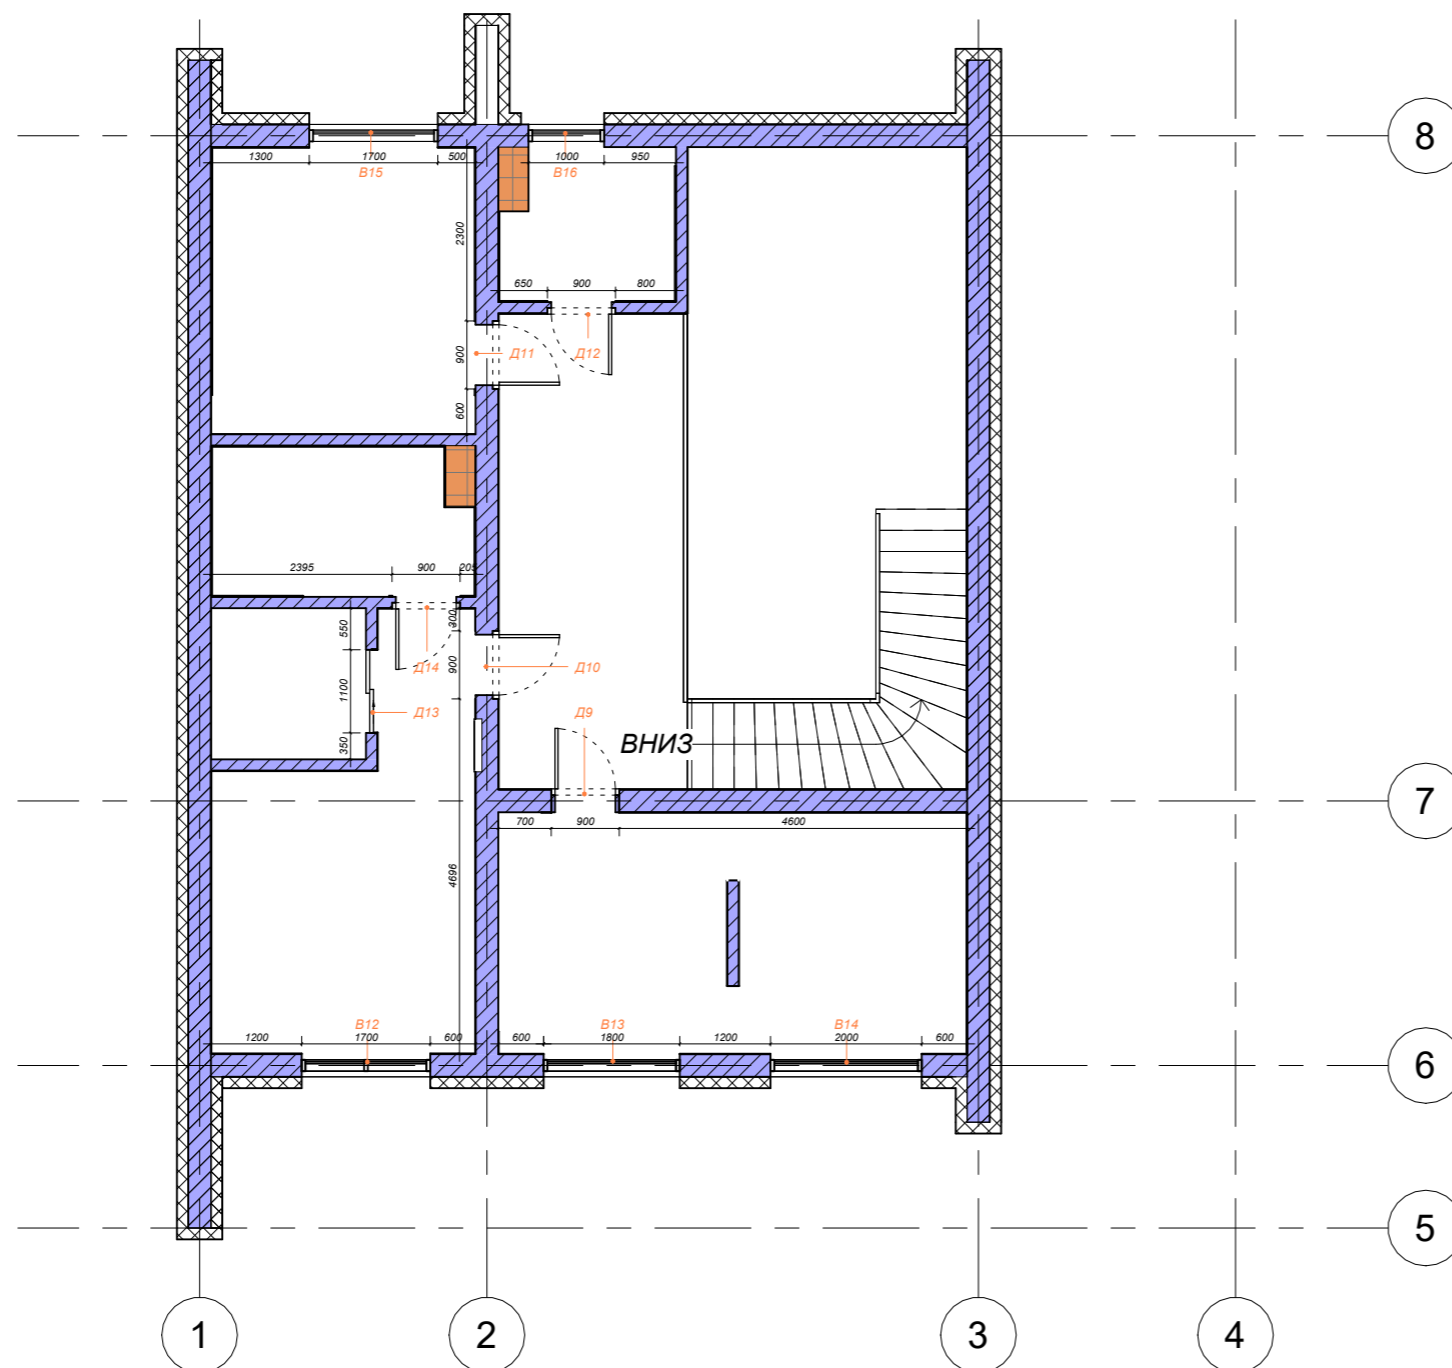


Марка	Ширина	Висота	
В12	1700	2900	REHAU
В13	1800	2900	REHAU
В14	2000	2900	REHAU
В15	1700	2900	REHAU
В16	1000	2900	REHAU



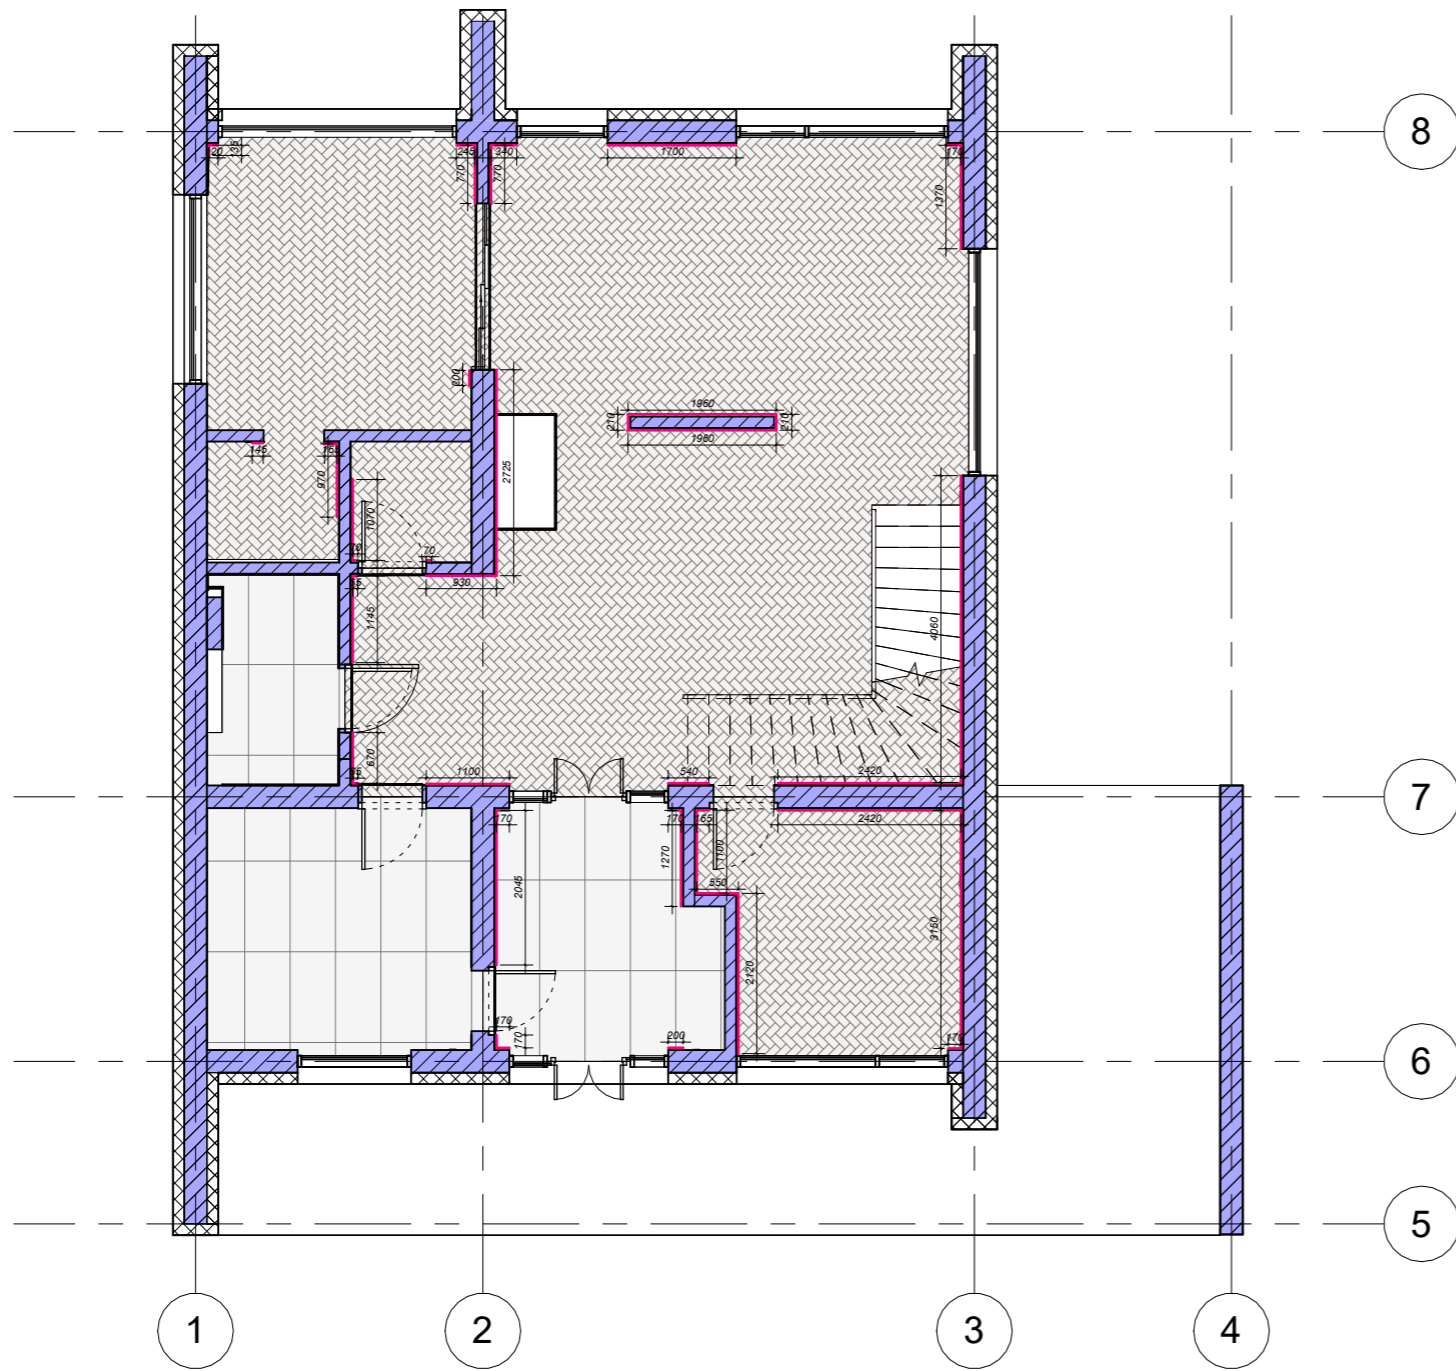




		Підпис	Дата	КНУТД			
Виконав	Прасол Є.Є.			Ескіз д/м Гнідин	Стадія ДП	Аркуш 24	Аркуші 47
Перевірів	Шмельова-Нестеренко О.Є.			БДс3-23	План дверей та вікон 2 поверх 1 : 100		

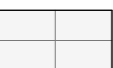


**УМОВНІ ПОЗНАЧЕННЯ:**

-  Плінтус прихованого понтажу вказано з підрізкою 44900 мм
-  Вінілова підлога Quick Step Blos Base 40279 Дуб какао 95м2 з підрізкою
-  Керамограніт Pastorelli Sunshine Salacatta White P010786 60×120 mat 38м2 з підрізкою, 46шт

**РОЗРІЗИ:**

-  Алюмінієвий прихований плінтус 15 мм під шпаклювання BEST DEAL 2/15 Чорний 2,5 м
-  Стіна
-  Плінтус
-  Фінішне покриття
-  Підлога

		Підпис	Дата	Ескіз дім Гнідин	КНУТД		
					Стадія	Аркуш	Аркушів
Виконав	Прасол Є.Е.				ДП	25	47
Перевірів	Шмельова-Нестеренко О.С.			БДс3-23	План підлоги 1 поверх 1 : 100		

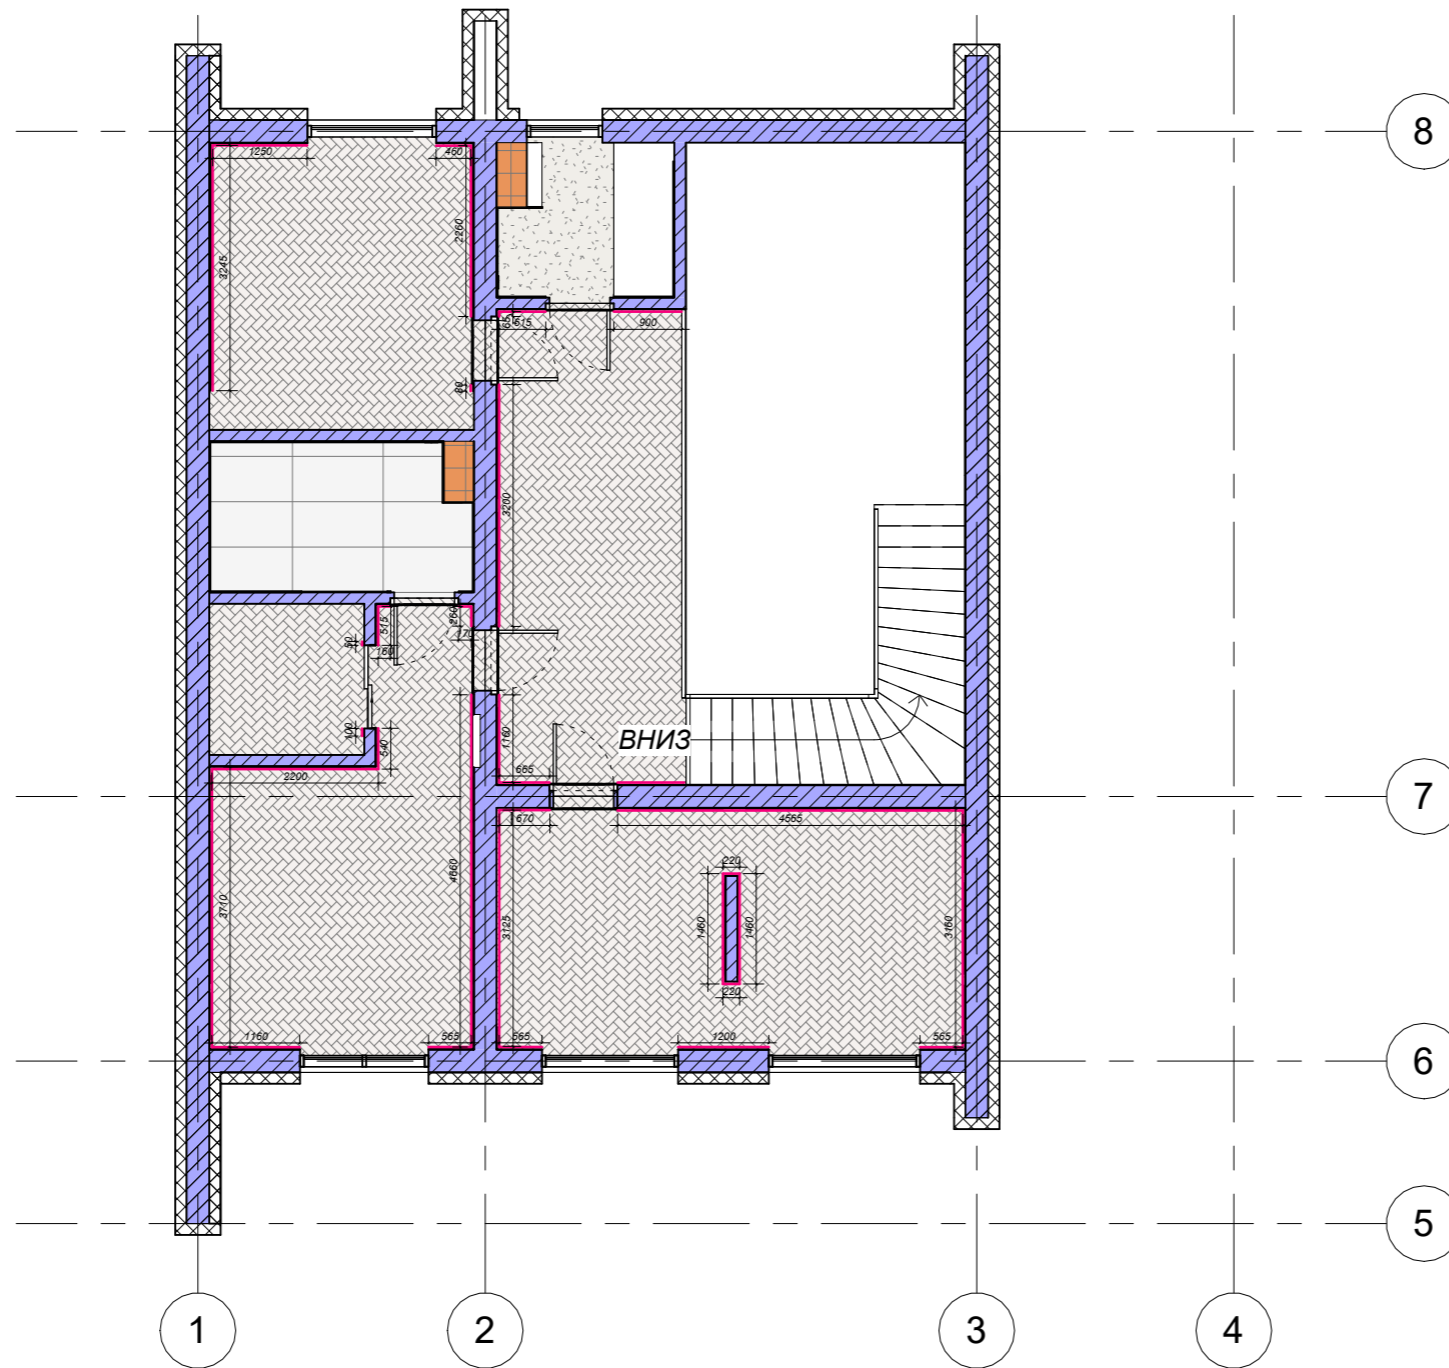


**УМОВНІ ПОЗНАЧЕННЯ:**

- Плінтус прихованого понтажу вказано з підрізкою 50700 мм
- Вінілова підлога Quick Step Blos Base 40279 Дуб какао 70м2 з підрізкою
- Керамограніт Pastorelli Sunshine Calacatta White P010786 60x120 mat 8м2 з підрізкою 10шт
- 41ZERO42 Superclassica SCW White Harry (4101028) 60x120 8м2 з підрізкою

**РОЗРІЗИ:**

- Алюмінієвий прихований плінтус 15 мм під шпаклювання BEST DEAL 2/15 Чорний 2,5 м
- Стіна
- Плінтус
- Фінішне покриття
- Підлога

		Підпис	Дата	КНУТД			
					Ескіз д/м Гнідин	Стадія	Аркуш
Виконав	Прасол Є.Є.				ДП	26	47
Перевірів	Шмельова-Нестеренко О.Є.			БДс3-23	План підлоги 2 поверх 1 : 100		

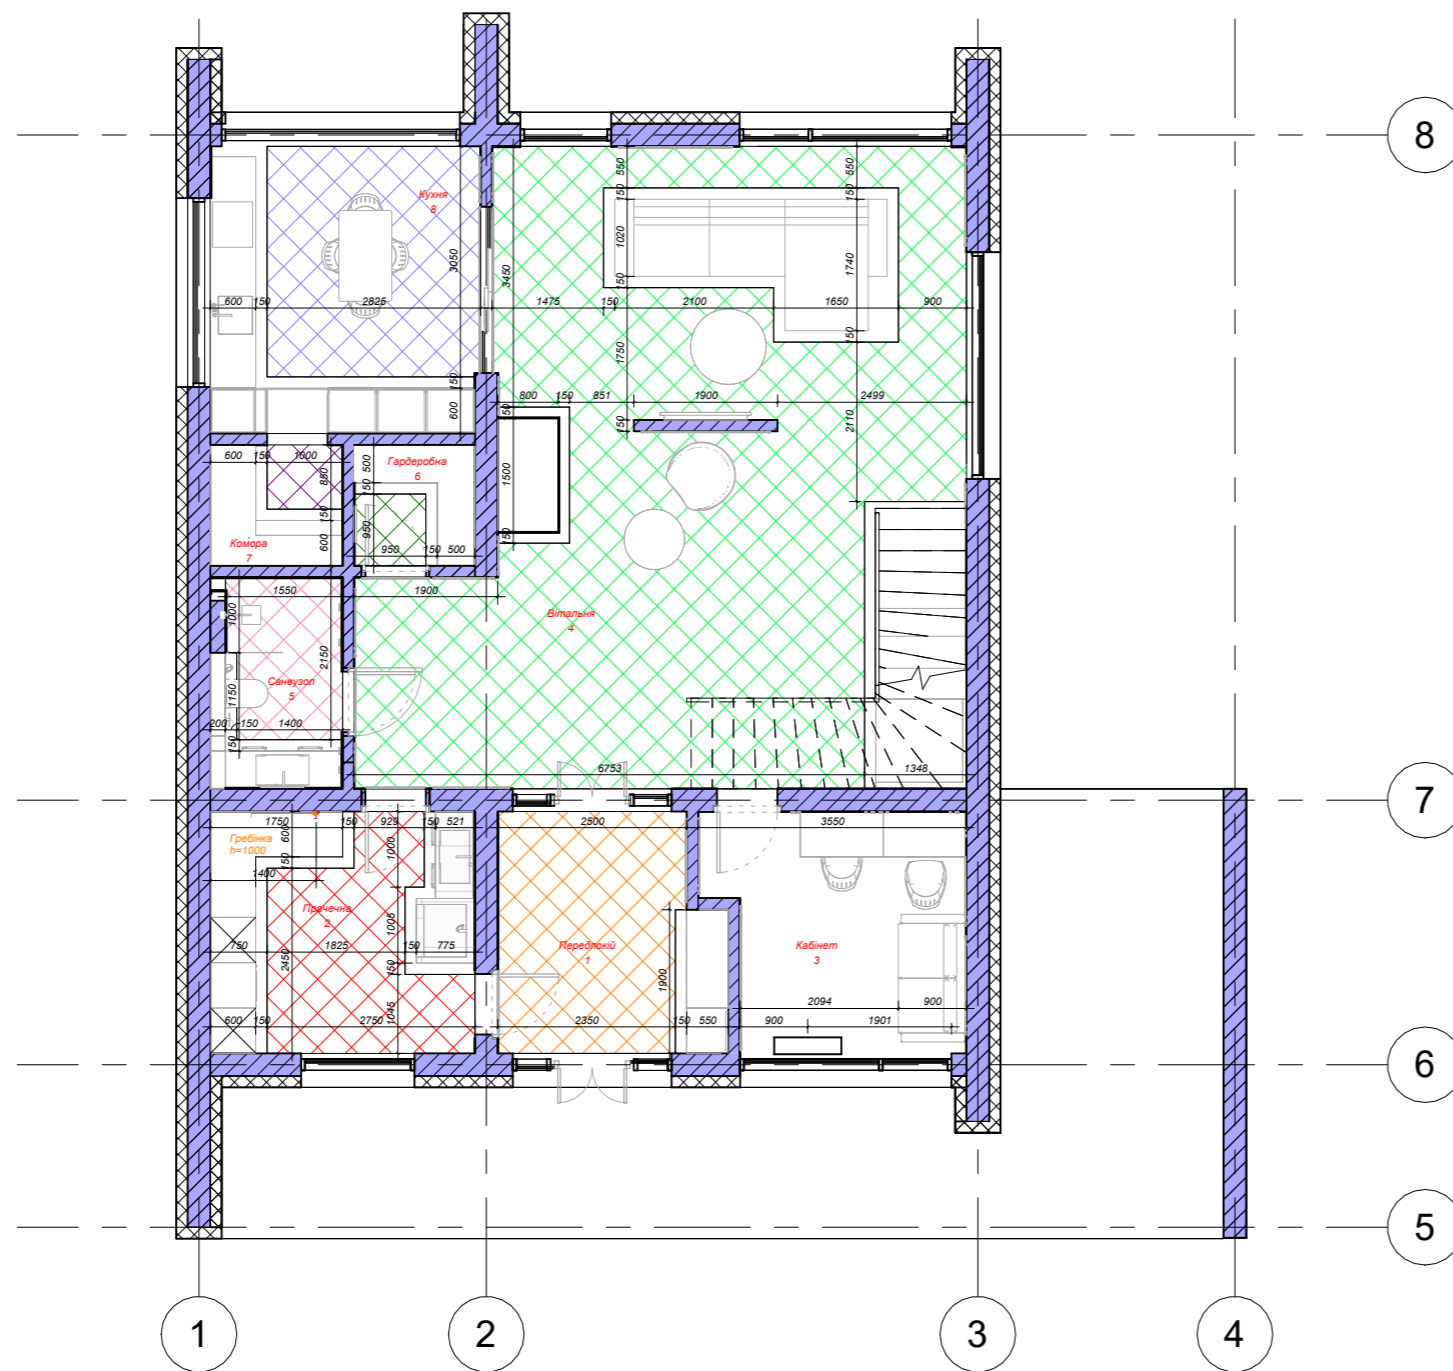


**УМОВНІ ПОЗНАЧЕННЯ:**

*Специфікація приміщень*

№	Приміщення	Площа
1	Передпокій	9,1м <sup>2</sup>
2	Прачечна	11,2м <sup>2</sup>
3	Кабінет	10,23м <sup>2</sup>
4	Вітальня	57,96м <sup>2</sup>
5	Санвузол	4,52м <sup>2</sup>
6	Гардеробна	2,56м <sup>2</sup>
7	Комора	2,92м <sup>2</sup>
8	Кухня	13,32м <sup>2</sup>
<b>Загальна площа:</b>		<b>108,89м<sup>2</sup></b>

*Специфікація теплої підлоги*

№	Приміщення	Площа
1	Передпокій	7,71м <sup>2</sup>
2	Прачечна	6,05м <sup>2</sup>
4	Вітальня	44м <sup>2</sup>
5	Санвузол	3,16м <sup>2</sup>
6	Гардеробна	0,9м <sup>2</sup>
7	Комора	0,85м <sup>2</sup>
8	Кухня	8,6м <sup>2</sup>
<b>Загальна площа:</b>		<b>71,27м<sup>2</sup></b>

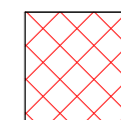

Тепла підлога



Внутрішньопідлоговий конвектор



Гребінка

		Підпис	Дата	Ескіз дiм Гнiдин	КНУТД		
					Стадiя	Аркуш	Аркушiв
Виконав	Прасол Є.Є.				ДП	27	47
Перевiрив	Шмельова-Нестеренко О.Є.			БДс3-23	План опалення 1 поверх 1 : 100		

**УМОВНІ ПОЗНАЧЕННЯ:**

Специфікація приміщень


№	Приміщення	Площа
9	Дитяча 1	13,17м <sup>2</sup>
10	Дитяча 2	19,55м <sup>2</sup>
11	Спальня	15,83м <sup>2</sup>
12	Гардероб	4,1м <sup>2</sup>
13	Санвузол	6,3м <sup>2</sup>
14	Ванна	2,66м <sup>2</sup>
15	Коридор	15,72м <sup>2</sup>

Загальна площа: 90,65м<sup>2</sup>

Специфікація теплої підлоги

№	Приміщення	Площа
12	Гардероб	1,33м <sup>2</sup>
13	Санвузол	6,3м <sup>2</sup>
14	Ванна	1,83м <sup>2</sup>
15	Коридор	15,72м <sup>2</sup>

Загальна площа: 20,18м<sup>2</sup>

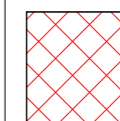


Тепла підлога






Внутрішньопідлоговий конвектор




Гребінка

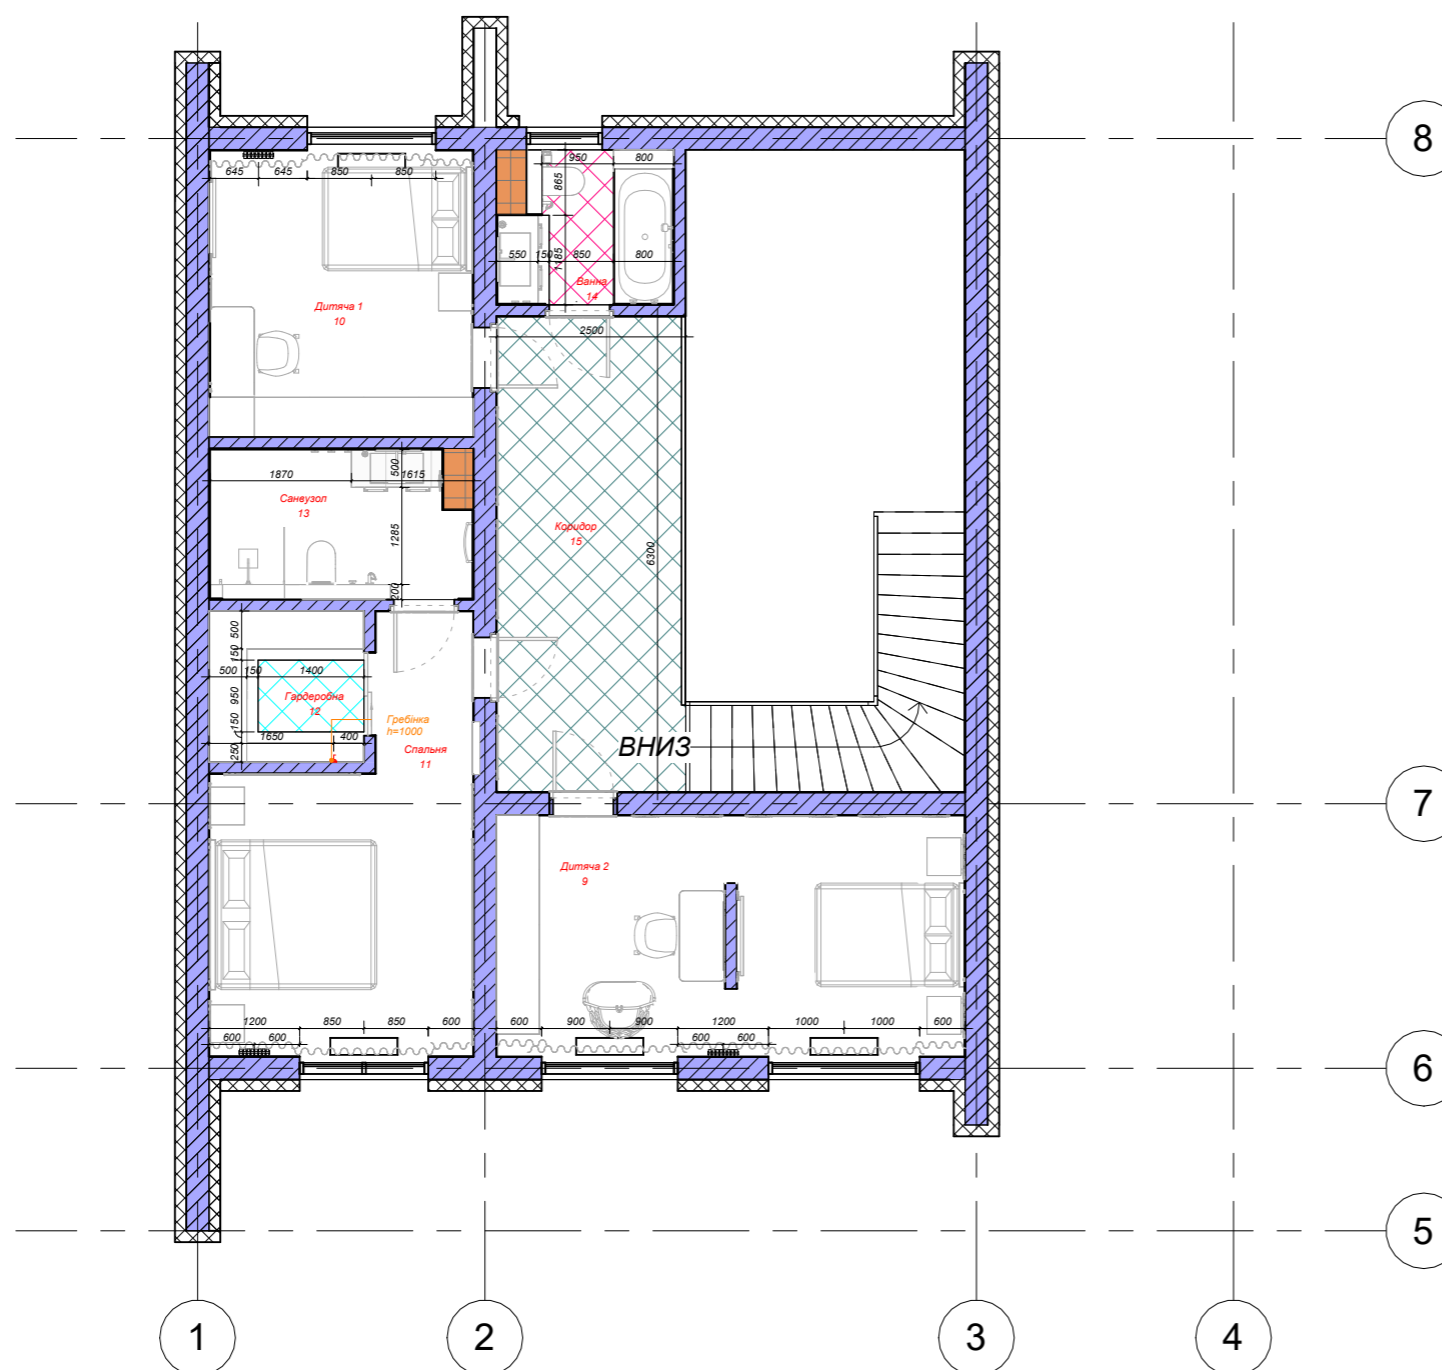


		Підпис	Дата	КНУТД		
Виконав	Прасол Є.Є.			Стадія	Аркуш	Аркушів
Перевірів	Шмельова-Нестеренко О.Є.			ДП	28	47
				БДс3-23	План опалення 2 поверх 1 : 100	

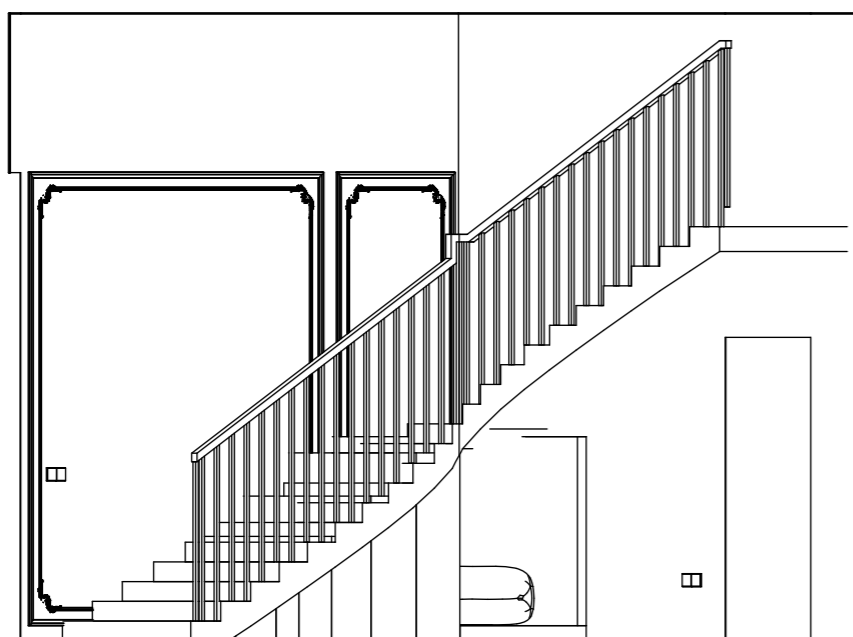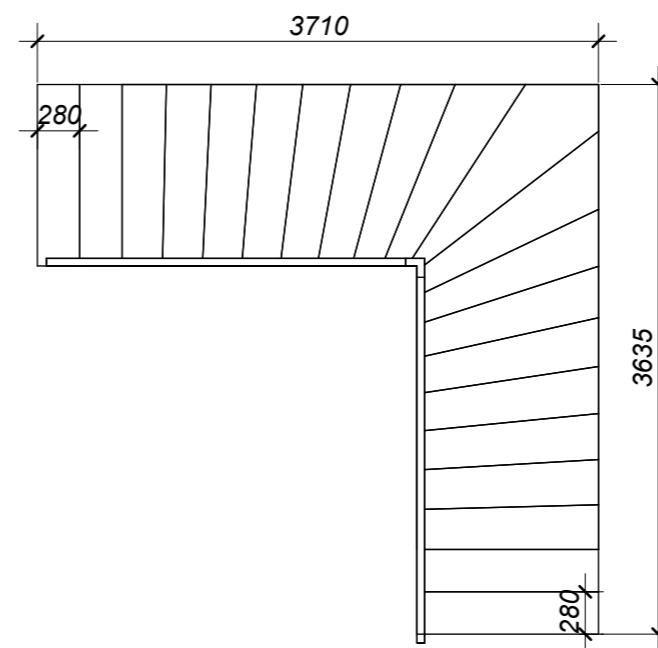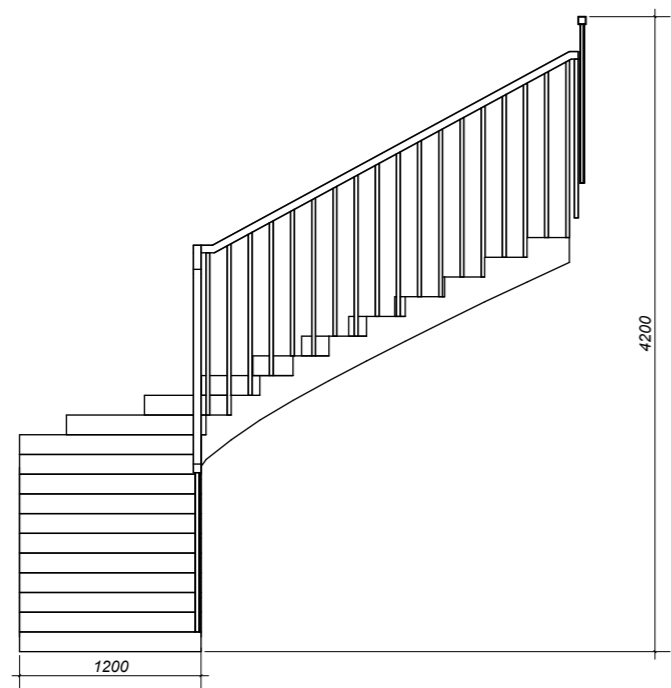


		Підпис	Дата	КНУТД			
				Ескіз дiм Гнiдин	Стадiя	Аркуш	Аркушiв
Виконав	Прасол Є.Є.				ДП	29	47
Перевiрив	Шмельова-Нестеренко О.Є.			БДс3-23	План сходов 1 : 50		

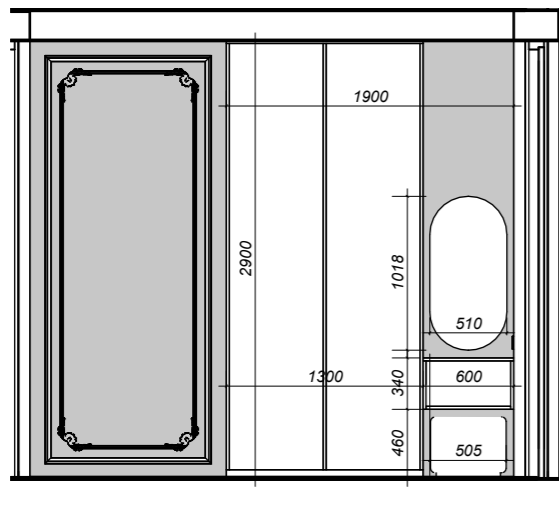


1

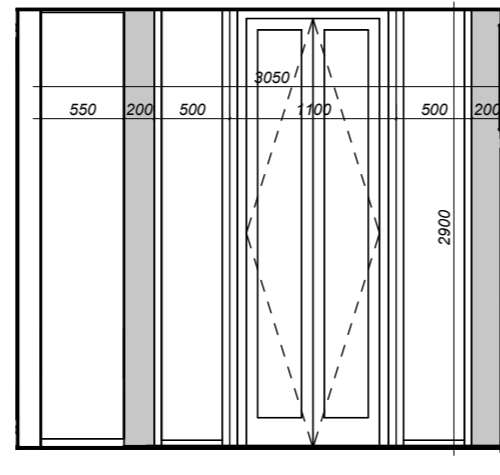


2

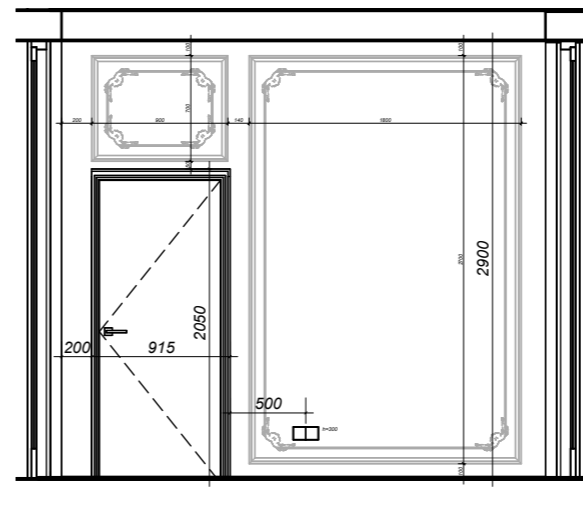


3

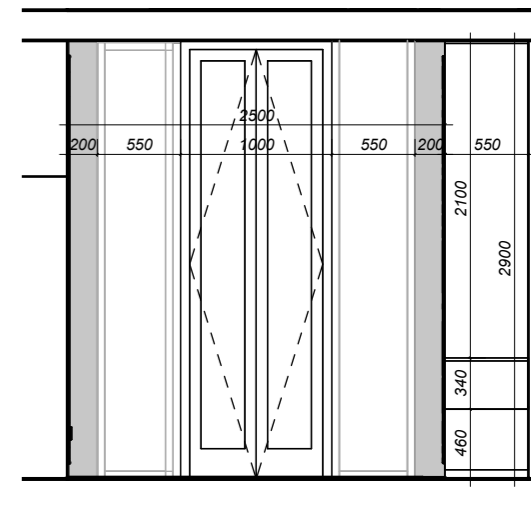


4

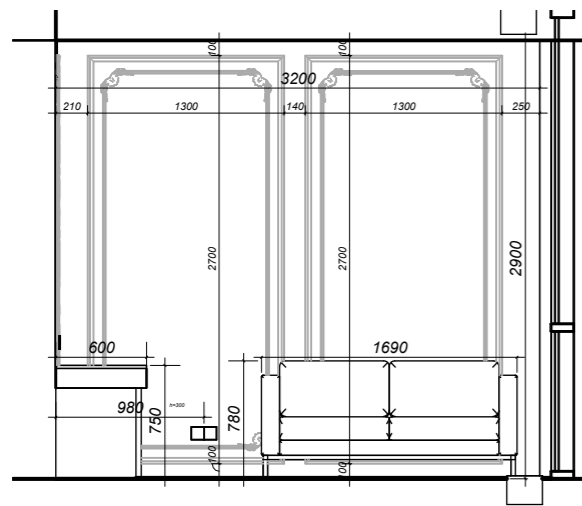


5

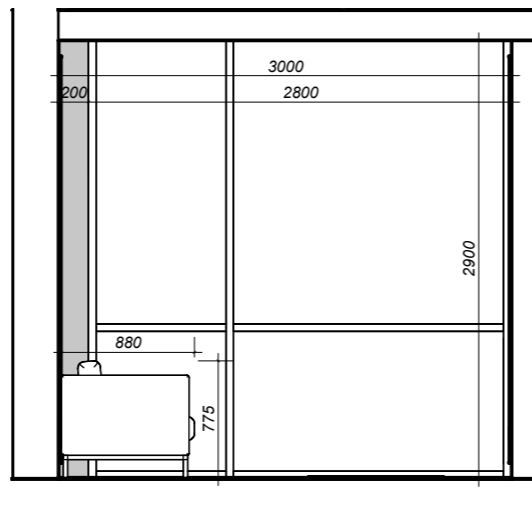



6

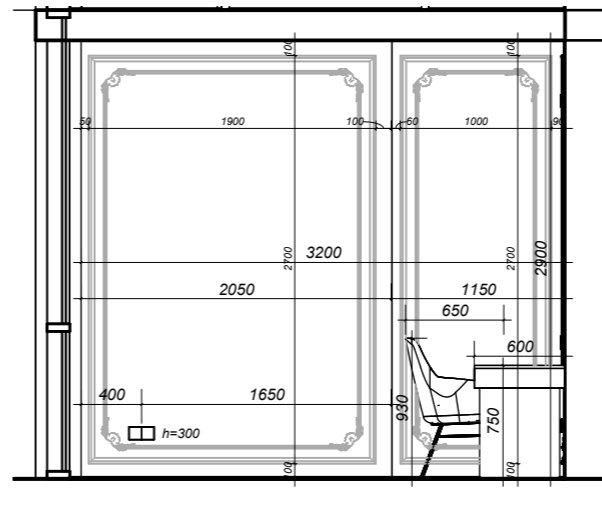


7

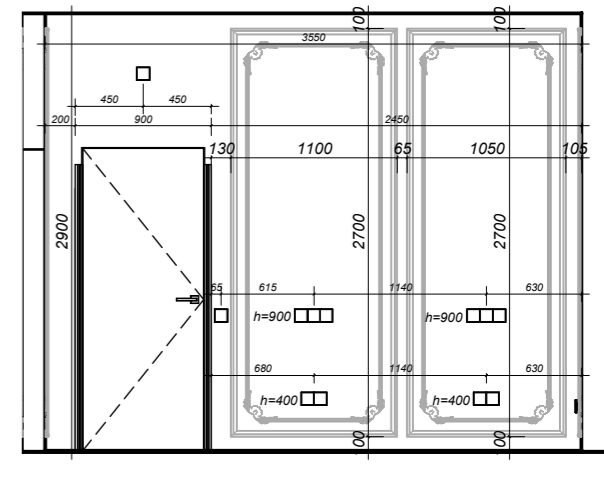

8

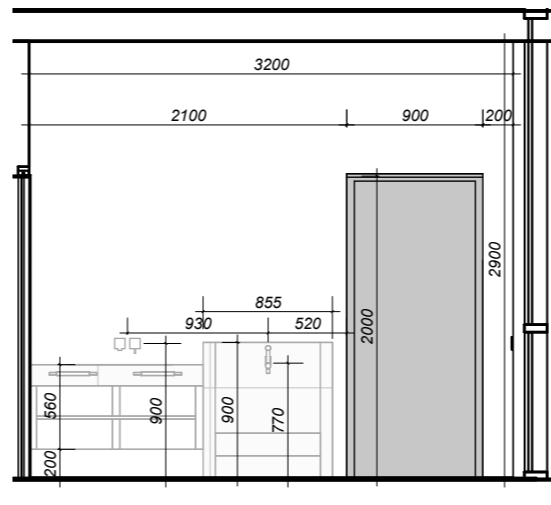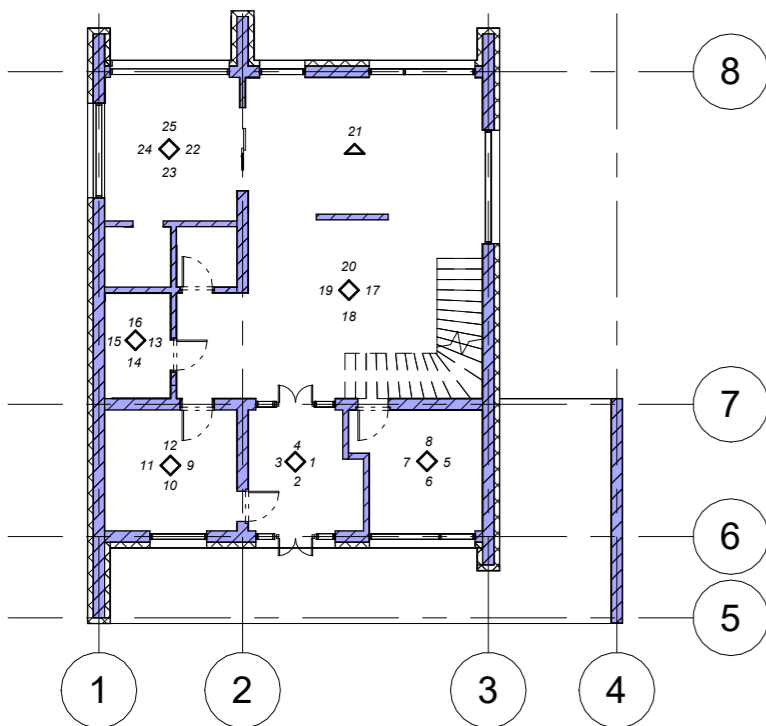

9

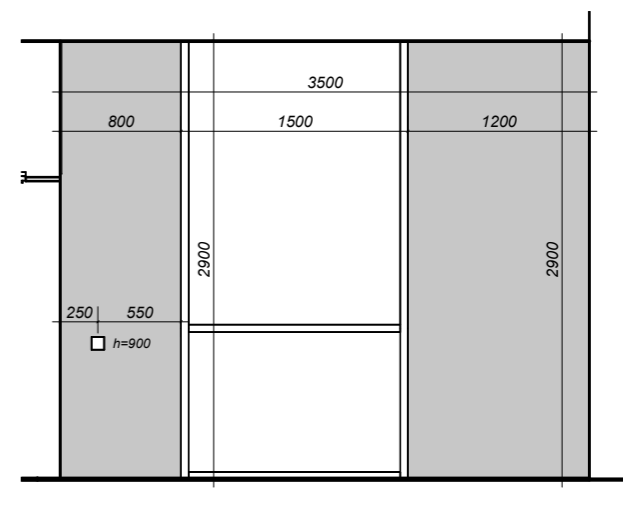


10


		Підпис	Дата	КНУД		
Виконав	Прасол Є.Є.			Ескіз дім Гнідин	Стадія ДП	Аркушів 30
Перевірів	Шмельова-Нестеренко О.Є.			БДс3-23	Розрізи 1 Как указано	






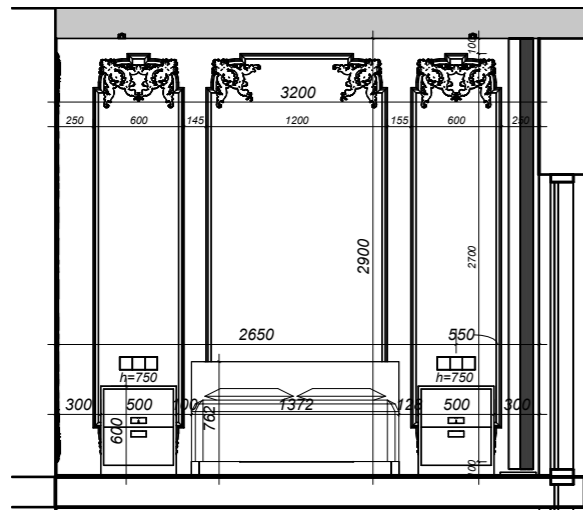


26

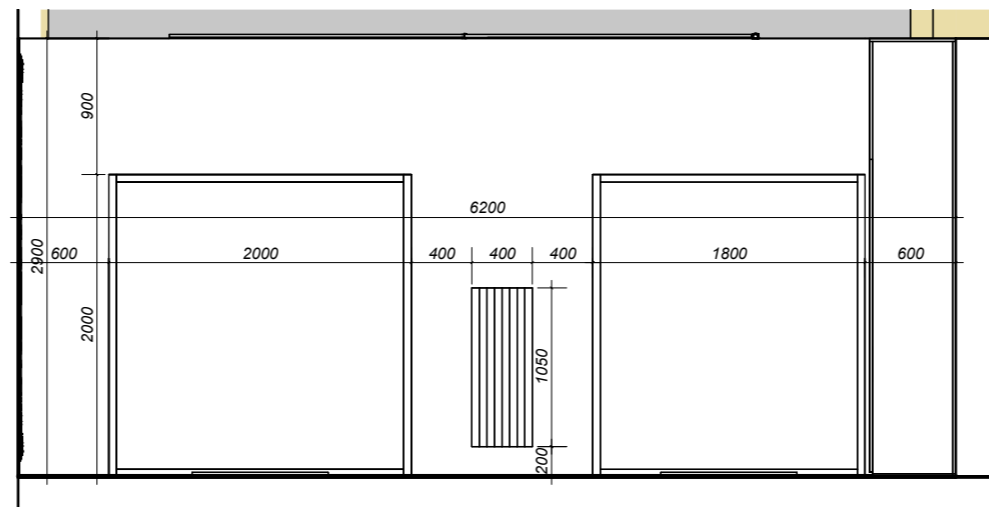


27

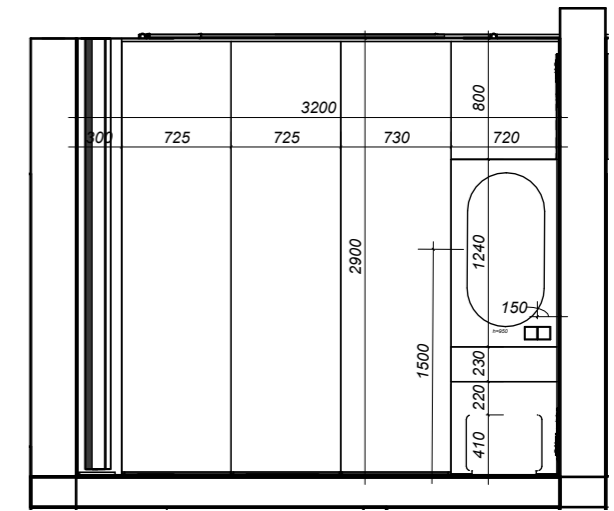



28

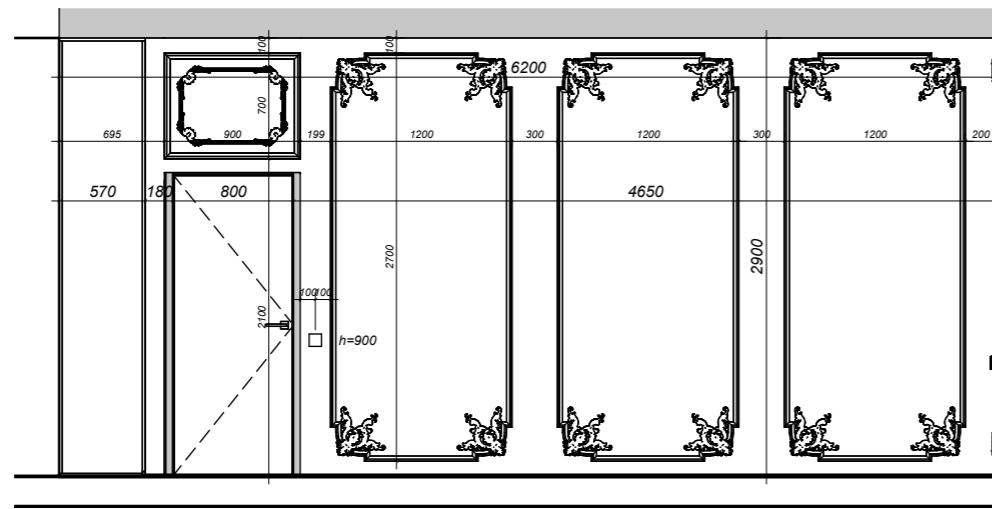


29

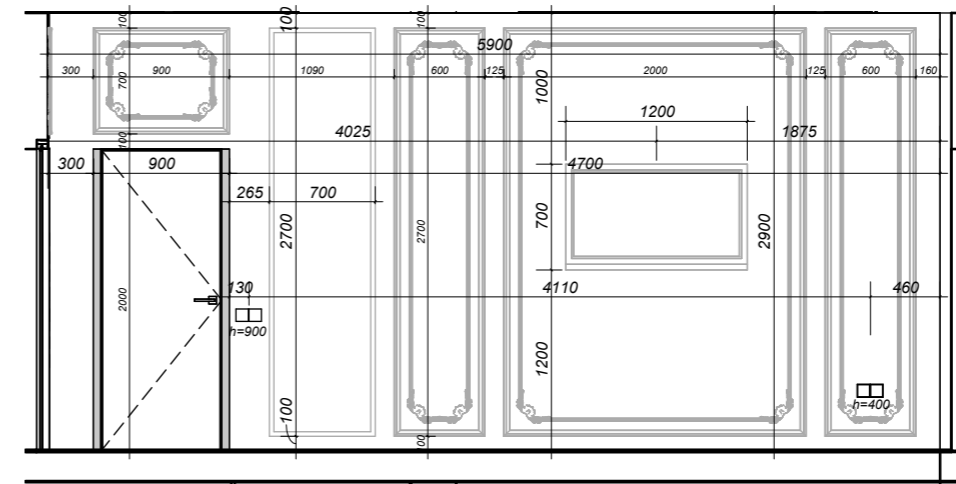

30

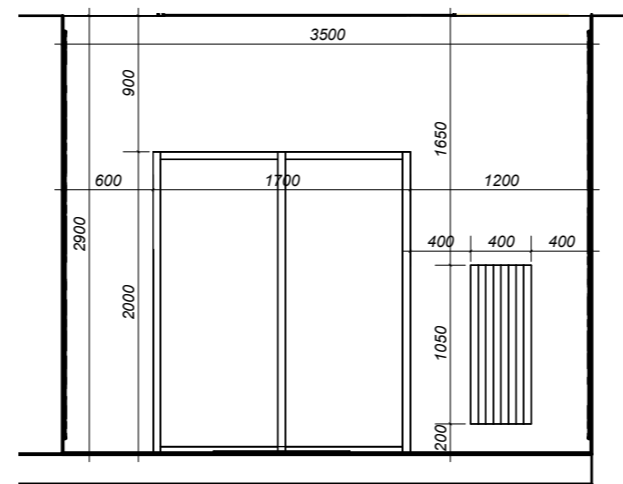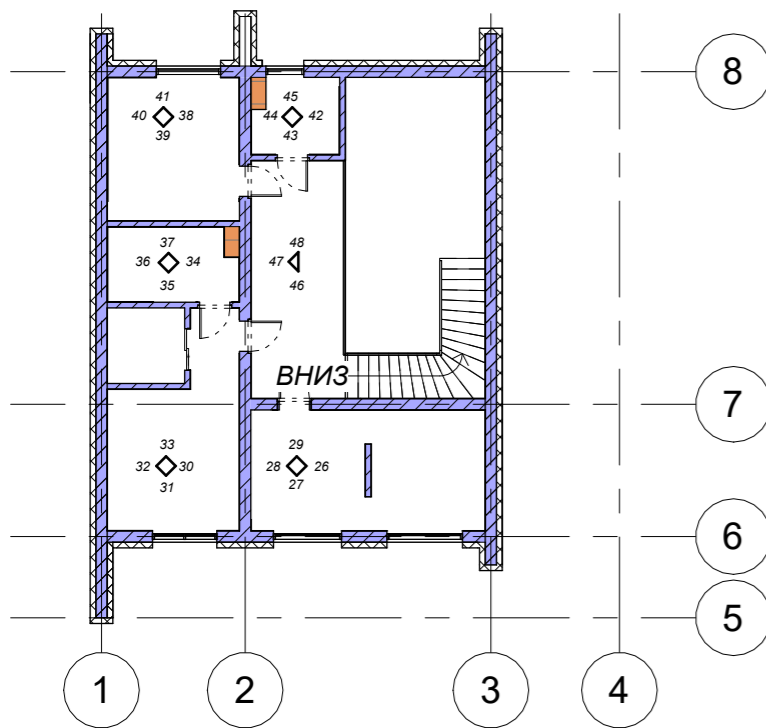


31

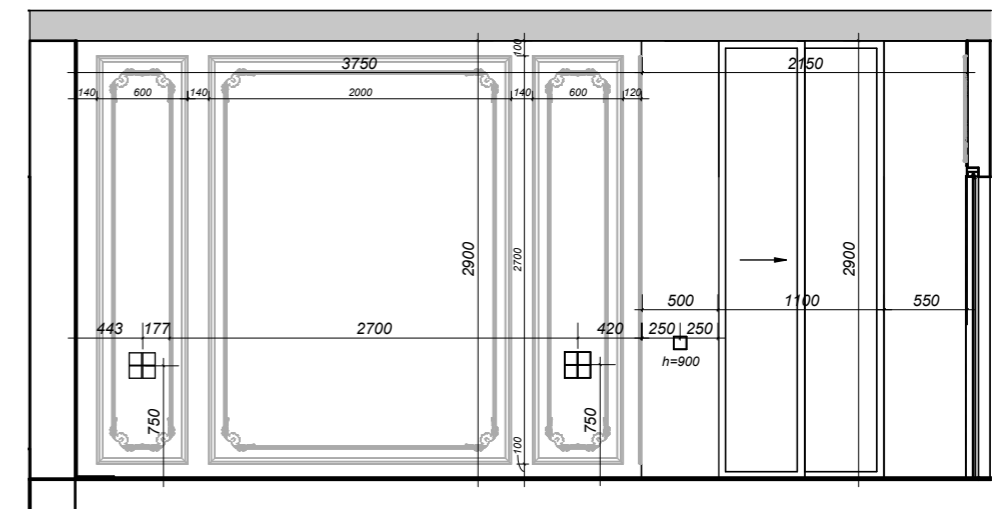


32


		Підпис	Дата	КНУД		
Виконав	Прасол Є.Є.			Ескіз дім Гнідин	Стадія	Аркуш
Перевірів	Шмельова-Нестеренко О.Є.				ДП	33
				БДс3-23	Розрізи 4 Как указано	

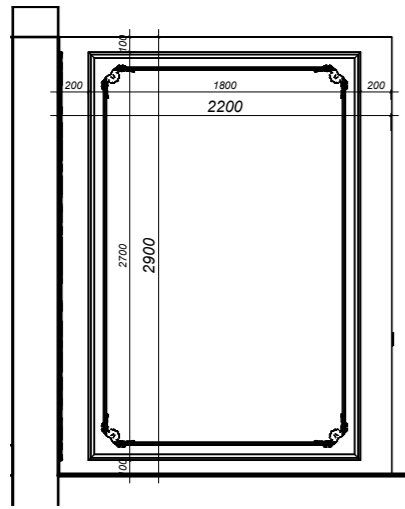


33

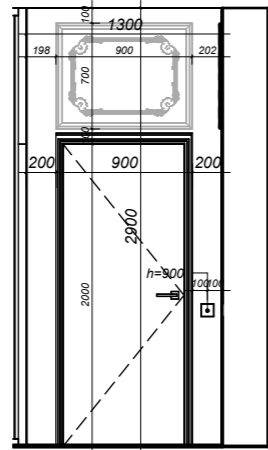


33

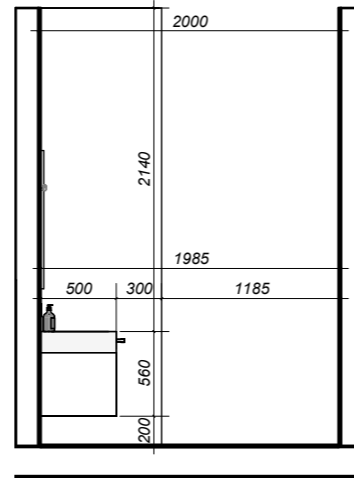


34

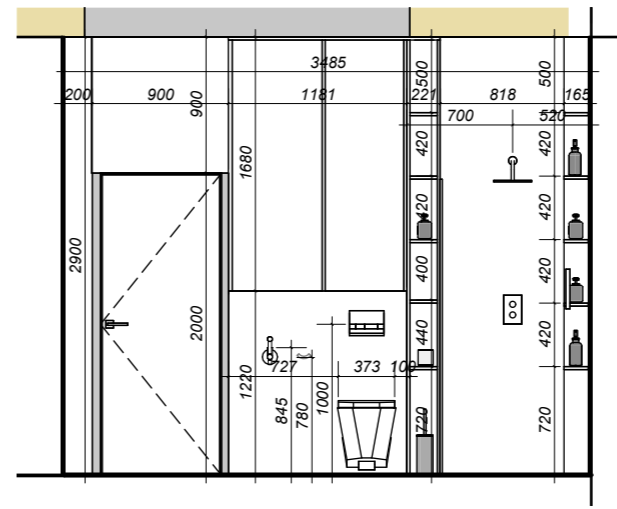


35

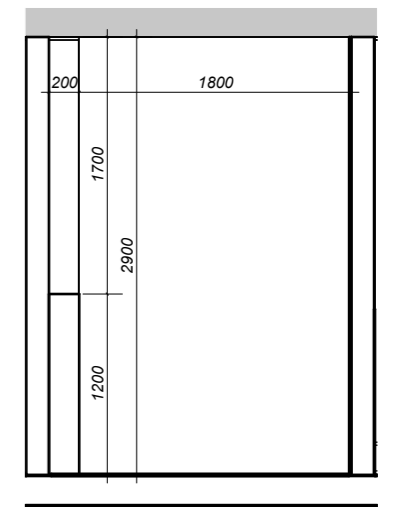


36

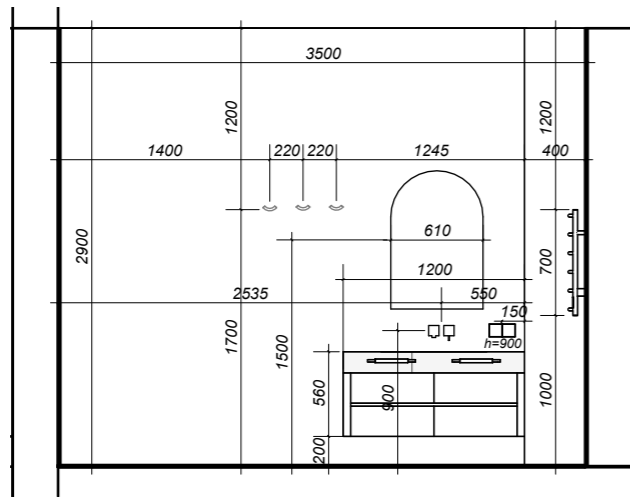


37

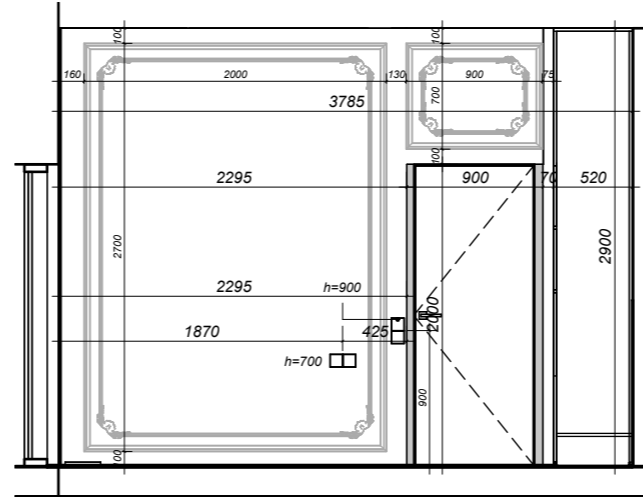

38

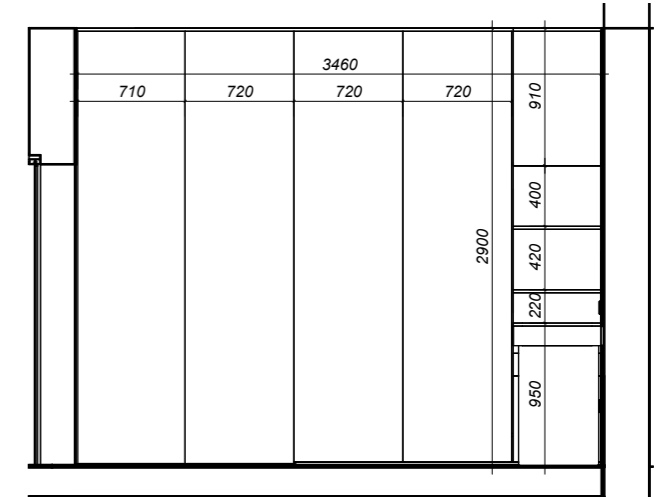

39

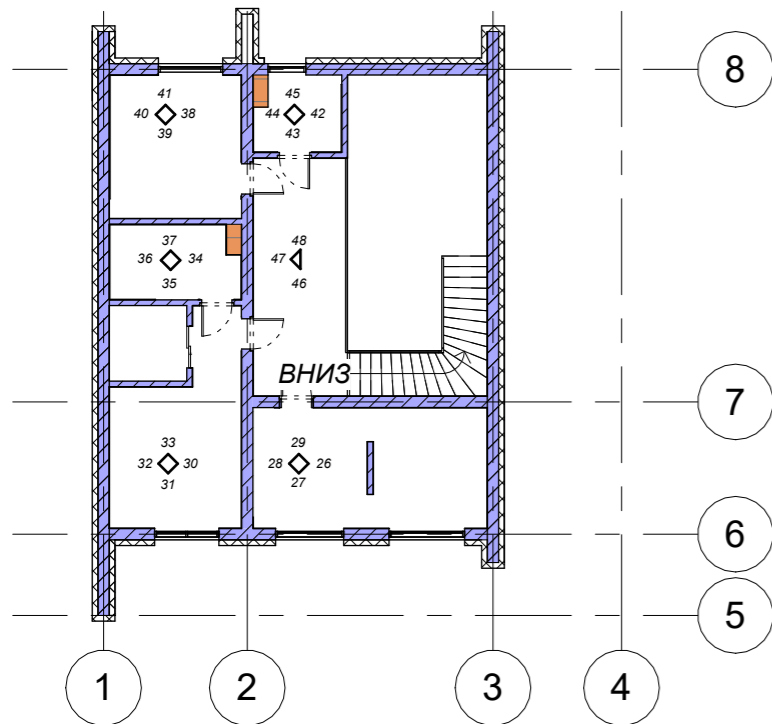

8

7

6


5

1


2

3

4

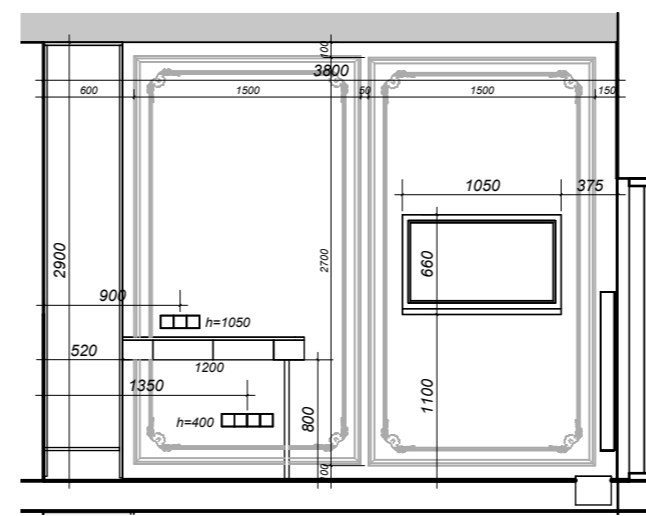


40

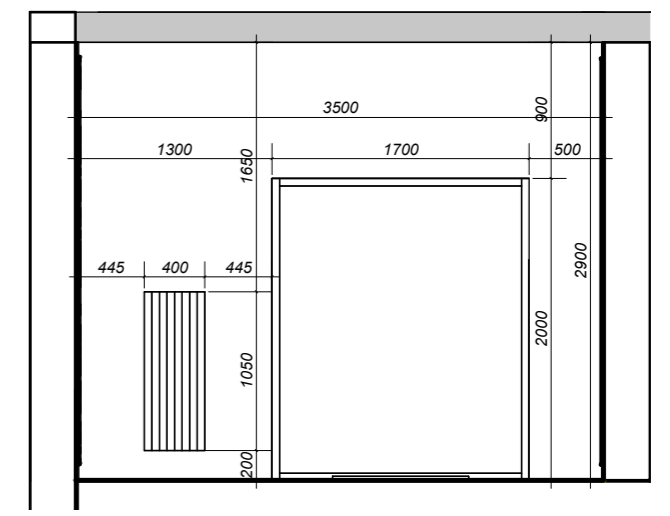


41


		Підпис	Дата	Ескіз дім Гнідин	КНУД		
Виконав	Прасол Є.Є.				Стадія	Аркуш	Аркушів
Перевірів	Шмельова-Нестеренко О.Є.			ДП	34	47	
				БДс3-23	Розрізи 5 Как указано		

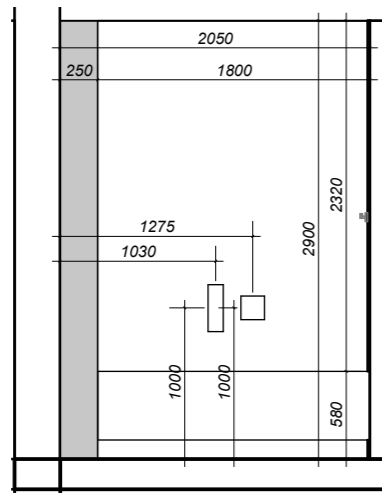


42

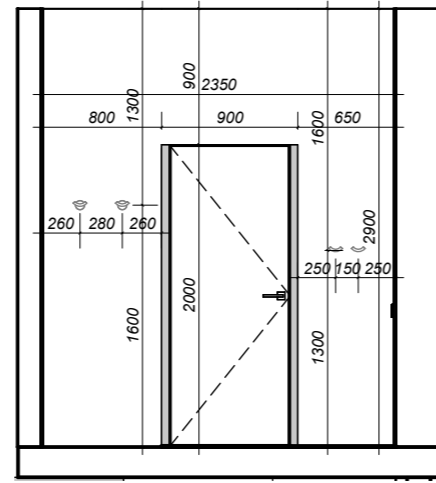


43

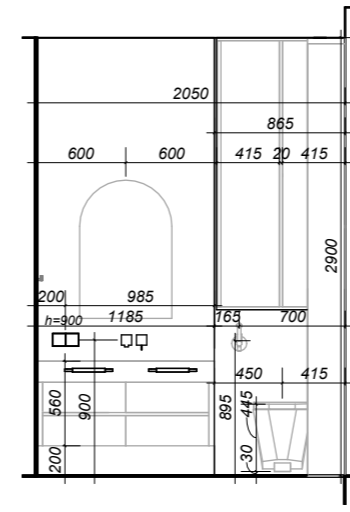


44

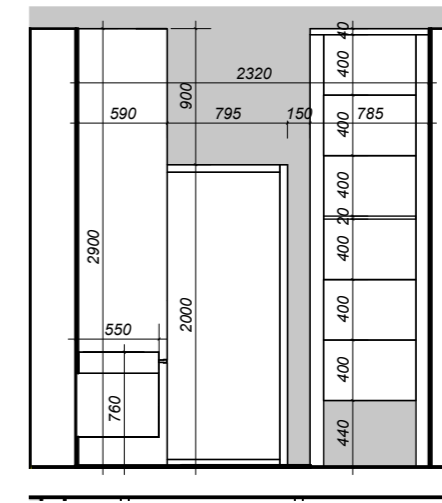


45

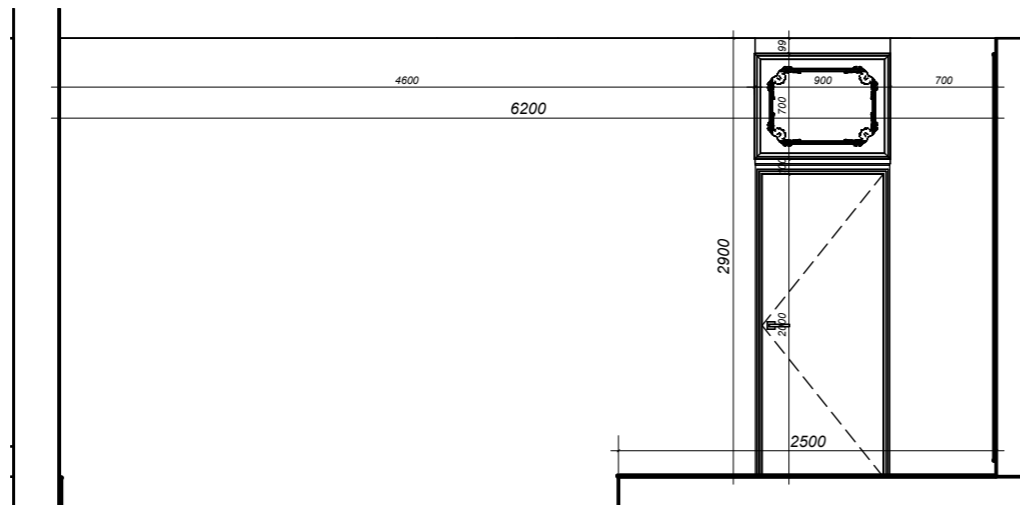


46

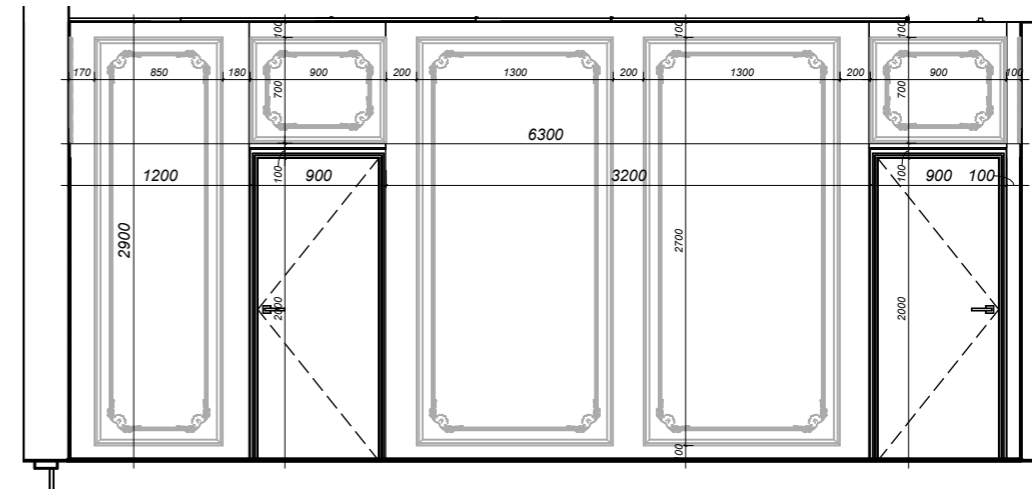



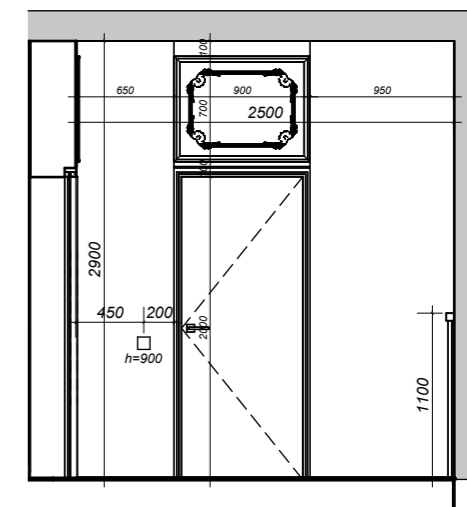




47

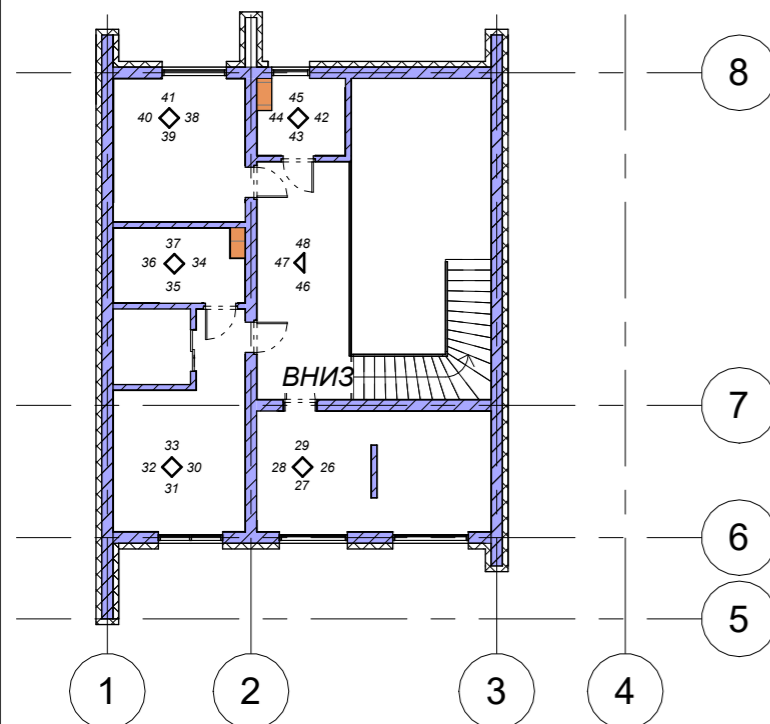






48

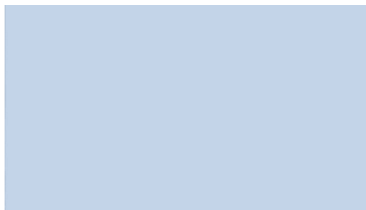 

		Підпис	Дата	КНУТД		
Виконав	Прасол Є.Є.			Стадія	Аркуш	Аркушів
Перевірів	Шмельова-Нестеренко О.Є.			ДП	35	47
				Розрізи 6 Как указано		

Специфікація оздоблювальні матеріали:			
Тип	Посилання	Опис	Зображення
Керамограніт: Pastorelli Sunshine Calacatta White P010786 60x120 mat	<a href="https://www.agromat.ua/keramogranit-ariana-epoque-0004296-white-ret_s422871/">https://www.agromat.ua/keramogranit-ariana-epoque-0004296-white-ret_s422871/</a>	Санвузол 1 та 2 поверх, передпокій, прачечна	
Керамограніт: TAU Ceramica Travertino 60x120 almond rec	<a href="https://www.keramis.com.ua/product/plitka_tau_ceramica_travertino_60x120_almond_rec/?utm_source=google&amp;utm_medium=cpc&amp;utm_campaign=21526952087&amp;utm_content=_&amp;utm_term=&amp;gad_source=1&amp;gad_campaignid=21530949580&amp;gclid=CjwKCAjwuuPRBhAnEiwA2Ji8eiL0fXweM00AaMnfjEqRT6Si_qkDWI5jThujLCUOs0cAweoXgeGxhoCFRYQAvD_BwE">https://www.keramis.com.ua/product/plitka_tau_ceramica_travertino_60x120_almond_rec/?utm_source=google&amp;utm_medium=cpc&amp;utm_campaign=21526952087&amp;utm_content=_&amp;utm_term=&amp;gad_source=1&amp;gad_campaignid=21530949580&amp;gclid=CjwKCAjwuuPRBhAnEiwA2Ji8eiL0fXweM00AaMnfjEqRT6Si_qkDWI5jThujLCUOs0cAweoXgeGxhoCFRYQAvD_BwE</a>	Санвузол 1 поверх, кухня	
Керамограніт: 41ZERO42 Superclassica Scw White Happy (4101028) 60x120 mat	<a href="https://vdom.ua/catalog/plitka/41zero42_superclassica_scw_white_happy_4101028_60x120/?utm_source=google&amp;utm_medium=cpc&amp;utm_campaign=Performance_Max_Plitka_Kiyiv_i_oblast&amp;utm_content={creative_id}&amp;utm_term={search_term}&amp;gad_source=1&amp;gad_campaignid=21005275850&amp;gclid=CjwKCAjwuuPRBhAnEiwA2Ji8eiL0fXweM00AaMnfjEqRT6Si_qkDWI5jThujLCUOs0cAweoXgeGxhoCFRYQAvD_BwE">https://vdom.ua/catalog/plitka/41zero42_superclassica_scw_white_happy_4101028_60x120/?utm_source=google&amp;utm_medium=cpc&amp;utm_campaign=Performance_Max_Plitka_Kiyiv_i_oblast&amp;utm_content={creative_id}&amp;utm_term={search_term}&amp;gad_source=1&amp;gad_campaignid=21005275850&amp;gclid=CjwKCAjwuuPRBhAnEiwA2Ji8eiL0fXweM00AaMnfjEqRT6Si_qkDWI5jThujLCUOs0cAweoXgeGxhoCFRYQAvD_BwE</a>	Дитяча ванна	
GRESPANIA BIERZO PERLA RETT LAPP 80X80X1	<a href="https://vdom.ua/catalog/plitka/grespania_bierzo_perla_seda_80x80/?utm_source=google&amp;utm_medium=cpc&amp;utm_campaign=Performance_Max_Plitka_Kiyiv_i_oblast&amp;utm_content={creative_id}&amp;utm_term={search_term}&amp;gad_source=1&amp;gad_campaignid=21005275850&amp;gclid=CjwKCAjwuuPRBhAnEiwA2Ji8eiL0fXweM00AaMnfjEqRT6Si_qkDWI5jThujLCUOs0cAweoXgeGxhoCFRYQAvD_BwE">https://vdom.ua/catalog/plitka/grespania_bierzo_perla_seda_80x80/?utm_source=google&amp;utm_medium=cpc&amp;utm_campaign=Performance_Max_Plitka_Kiyiv_i_oblast&amp;utm_content={creative_id}&amp;utm_term={search_term}&amp;gad_source=1&amp;gad_campaignid=21005275850&amp;gclid=CjwKCAjwuuPRBhAnEiwA2Ji8eiL0fXweM00AaMnfjEqRT6Si_qkDWI5jThujLCUOs0cAweoXgeGxhoCFRYQAvD_BwE</a>	Дитяча ванна	
Декоративне фарбування PANTONE 13-4016 TCX Blue Finch	<a href="https://stancolac.com.ua/index.php?route=information/information&amp;information_id=22">https://stancolac.com.ua/index.php?route=information/information&amp;information_id=22</a>	Стіни кімнати Марка	
Декоративне фарбування PANTONER 11-0608 TCX Coconut Milk	<a href="https://stancolac.com.ua/index.php?route=information/information&amp;information_id=22">https://stancolac.com.ua/index.php?route=information/information&amp;information_id=22</a>	Стіни	
Плитка Pamesa Kalon 20x120 roble matt	<a href="https://vdom.ua/catalog/plitka/pamesa_kalon_roble_matt_20x120/">https://vdom.ua/catalog/plitka/pamesa_kalon_roble_matt_20x120/</a>	Дитяча ванна для полиць	








		Підпис	Дата	КНУТД			
				Ескіз дім Гнідин	Стадія	Аркуш	Аркушів
Виконав	Прасол Є.Є.				ДП	36	47
Перевірів	Шмельова-Нестеренко О.Є.			БДс3-23	Специфікація оздоблювальних матеріалів		

Специфікація освітлювальних приладів:			
Тип	Посилання	Кількість	Зображення
Лінійний світильник Line-300	<a href="https://lighthub.ua/base-n-25/product/1835724071-451602463691-linii-svitilnik-line-300">https://lighthub.ua/base-n-25/product/1835724071-451602463691-linii-svitilnik-line-300</a>	185 шт	
Точковий світильник TOGO	<a href="https://lighthub.ua/vbudovani/product/1838654191-446804123961-tochkovii-svitilnik-togo">https://lighthub.ua/vbudovani/product/1838654191-446804123961-tochkovii-svitilnik-togo</a>	38 шт	
Настінне бра 2RIFF	<a href="https://pikartlights.com/shop/sconce/dekorativni/nastinne-brat-34018/?attribute_pa_color=brushed-brass&amp;utm_source=google&amp;utm_medium=cpc&amp;utm_campaign=23929181436&amp;utm_content=812582706894&amp;utm_term=&amp;utm_id=23929181436&amp;utm_adgroup=196769630385&amp;utm_matchtype=&amp;utm_network=g&amp;utm_device=m&amp;utm_placement=&amp;gad_source=1&amp;gad_campaignid=23929181436&amp;gclid=0AAAAADkux2bskiGvcWqyX0YCLCPbEYRvd&amp;gclid=CjwKCAjwuuPRBhAnEiwA2Ji8eoRINj6ReLsOX6gEPePvzY2pyPr6WtBPNkRwKsn5BzNeqXdTqbk2hoCVcYQAvD_BwE">https://pikartlights.com/shop/sconce/dekorativni/nastinne-brat-34018/?attribute_pa_color=brushed-brass&amp;utm_source=google&amp;utm_medium=cpc&amp;utm_campaign=23929181436&amp;utm_content=812582706894&amp;utm_term=&amp;utm_id=23929181436&amp;utm_adgroup=196769630385&amp;utm_matchtype=&amp;utm_network=g&amp;utm_device=m&amp;utm_placement=&amp;gad_source=1&amp;gad_campaignid=23929181436&amp;gclid=0AAAAADkux2bskiGvcWqyX0YCLCPbEYRvd&amp;gclid=CjwKCAjwuuPRBhAnEiwA2Ji8eoRINj6ReLsOX6gEPePvzY2pyPr6WtBPNkRwKsn5BzNeqXdTqbk2hoCVcYQAvD_BwE</a>	4 шт	
Підвісний світильник Azzardo AZ6006 DALMA 1 GO, 4 Вт, 320 лм, 3000К	<a href="https://e27.com.ua/ru/product/azzardo-az6006?utm_source=adwords&amp;utm_medium=cpc&amp;utm_campaign=11163150372&amp;gad_source=1&amp;gad_campaignid=11163150372&amp;gclid=0AAAAADkxc3Si5CAcaWD8wgAbE7XyUfCgu&amp;gclid=CjwKCAjwuuPRBhAnEiwA2Ji8ei4uUpmbmSNp-fn0ZoCtAilqXOf8eLc3PcT0epGqyMZbGnfxAMWlaBoC_j8QAvD_BwE">https://e27.com.ua/ru/product/azzardo-az6006?utm_source=adwords&amp;utm_medium=cpc&amp;utm_campaign=11163150372&amp;gad_source=1&amp;gad_campaignid=11163150372&amp;gclid=0AAAAADkxc3Si5CAcaWD8wgAbE7XyUfCgu&amp;gclid=CjwKCAjwuuPRBhAnEiwA2Ji8ei4uUpmbmSNp-fn0ZoCtAilqXOf8eLc3PcT0epGqyMZbGnfxAMWlaBoC_j8QAvD_BwE</a>	4 шт	
Бра VASMAR 34939	<a href="https://www.lampa.ua/ru/katalog/34939.html?utm_source=google&amp;utm_medium=cpc&amp;utm_campaign=pmax-vasmar&amp;gad_source=1&amp;gad_campaignid=23164948252&amp;gclid=0AAAAAD9pIni5OhB1ES2zvdHgD9ktKIG5y&amp;gclid=CjwKCAjwuuPRBhAnEiwA2Ji8enuoAauhJZuyt2NmVCCFoZCrNxxwBBiC9a1TkRSbyl5Z_GerK8ZEQxoCM90QAvD_BwE">https://www.lampa.ua/ru/katalog/34939.html?utm_source=google&amp;utm_medium=cpc&amp;utm_campaign=pmax-vasmar&amp;gad_source=1&amp;gad_campaignid=23164948252&amp;gclid=0AAAAAD9pIni5OhB1ES2zvdHgD9ktKIG5y&amp;gclid=CjwKCAjwuuPRBhAnEiwA2Ji8enuoAauhJZuyt2NmVCCFoZCrNxxwBBiC9a1TkRSbyl5Z_GerK8ZEQxoCM90QAvD_BwE</a>	1 шт	

		Підпис	Дата	КНУТД			
				Ескіз дiм Гнiдин	Стадiя	Аркуш	Аркушiв
Виконав	Прасол Є.Є.				ДП	37	47
Перевiрив	Шмельова-Нестеренко О.Є.			БДс3-23	Специфікація освітлювальних приладів		

УМОВНІ ПОЗНАЧЕННЯ:



Раковина під замовлення

Специфікація сантехнічних приладів:				
Тип	Посилання	Кількість	Опис	Зображення
КОМПЛЕКТ ДУШОВОЇ СИСТЕМИ DUOTURN S7541826220140	<a href="https://imperia-santehniky.ua/vse-dlia-dushu/hansgrohe-dushova-systema-prykhovanoho-montazu-duoturn-s-7541826220140?utm_source=GoogleAds&amp;utm_campaign=&amp;utm_content=&amp;matchtype=&amp;creative=811556798790&amp;device=m&amp;utm_term=&amp;gad_source=1&amp;gad_campaignid=23847043803&amp;qbraid=0AAAAAQM4qKAPbiuGHRmWWO5zeSFyQcblq&amp;gclid=Cj0KCQjw0JnRBhDJARISALobnXbBSUwdGu0rJ14ZSvPzW8FR29SimeHR78PDGWjcwweAWkPPbPRJQAiniEALw_wcB">https://imperia-santehniky.ua/vse-dlia-dushu/hansgrohe-dushova-systema-prykhovanoho-montazu-duoturn-s-7541826220140?utm_source=GoogleAds&amp;utm_campaign=&amp;utm_content=&amp;matchtype=&amp;creative=811556798790&amp;device=m&amp;utm_term=&amp;gad_source=1&amp;gad_campaignid=23847043803&amp;qbraid=0AAAAAQM4qKAPbiuGHRmWWO5zeSFyQcblq&amp;gclid=Cj0KCQjw0JnRBhDJARISALobnXbBSUwdGu0rJ14ZSvPzW8FR29SimeHR78PDGWjcwweAWkPPbPRJQAiniEALw_wcB</a>	2 шт	Санвузол 1 та 2 поверх	
Термостат GROHE Grohtherm SmartControl	<a href="https://svitsanteh.com.ua/ru/termostat-grohe-grohtherm-smartcontrol-skritygo-montazha-na-2-vyhoda-zoloto-gljancevoe-29119gl0-29119gl0ru?gclid=Cj0KCQjw0JnRBhDJARISALobnXbG-d2KoBPzAUifQ14HCMkxd8r_yAC2rpDEJPF5ZhtYrKZ9Uom0AaAgUQEALw_wcB&amp;utm_source=google&amp;utm_medium=cpc&amp;utm_campaign=&amp;utm_term=&amp;utm_content=">https://svitsanteh.com.ua/ru/termostat-grohe-grohtherm-smartcontrol-skritygo-montazha-na-2-vyhoda-zoloto-gljancevoe-29119gl0-29119gl0ru?gclid=Cj0KCQjw0JnRBhDJARISALobnXbG-d2KoBPzAUifQ14HCMkxd8r_yAC2rpDEJPF5ZhtYrKZ9Uom0AaAgUQEALw_wcB&amp;utm_source=google&amp;utm_medium=cpc&amp;utm_campaign=&amp;utm_term=&amp;utm_content=</a>	3 шт	Санвузол 1 та 2 поверх, ванна	
Змішувач прихованого монтажу для раковини Grohe Essence New 29192GL1 золото	<a href="https://www.agromat.ua/zmishuvach-zi-stini-dlya-rakovini-zoloto-essence-new-29192gl1-grohe/">https://www.agromat.ua/zmishuvach-zi-stini-dlya-rakovini-zoloto-essence-new-29192gl1-grohe/</a>	4 шт	Санвузол 1 та 2 поверх, ванна, прачечна	
Інсталяція Grohe Rapid + Безобідковий Підвісний унітаз VOLLE AMADEUS Tornado + клавіша матове золото KOER	<a href="https://prom.ua/ua/p2950943290-komplekt-5v1-installyatsiya.html?utm_source=google_pmax&amp;utm_medium=cpc&amp;utm_content=pmax&amp;utm_campaign=Pmax_cpa_50_materialy_dlya_remonta_5309924870&amp;utm_source=1&amp;utm_medium=cpc&amp;utm_campaign=Pmax_zm%D1%96shuvach%D1%96_Ki%D1%97v+obl&amp;utm_content=&amp;utm_term=&amp;utm_source=1&amp;utm_medium=cpc&amp;utm_campaign=Pmax_zm%D1%96shuvach%D1%96_Ki%D1%97v+obl&amp;utm_content=&amp;utm_term=&amp;utm_source=1">https://prom.ua/ua/p2950943290-komplekt-5v1-installyatsiya.html?utm_source=google_pmax&amp;utm_medium=cpc&amp;utm_content=pmax&amp;utm_campaign=Pmax_cpa_50_materialy_dlya_remonta_5309924870&amp;utm_source=1&amp;utm_medium=cpc&amp;utm_campaign=Pmax_zm%D1%96shuvach%D1%96_Ki%D1%97v+obl&amp;utm_content=&amp;utm_term=&amp;utm_source=1</a>	3 шт	Санвузол 1 та 2 поверх, ванна	
Кухонний змішувач Franke Eos Neo Pull Down з витяжним виливом та функцією душу з ламінарним потоком води	<a href="https://f-partner.kyiv.ua/kukhonnyi_zmishuvach_franke_eos_neo_pull_down_z_vytjazhnyim_vilyvom_ta_funktsieju_dushu_z_laminarnym_potokom_vody_115.0681.244_champagne_gold_shampan?utm_source=google&amp;utm_medium=cpc&amp;utm_campaign=PMax_zm%D1%96shuvach%D1%96_Ki%D1%97v+obl&amp;utm_content=&amp;utm_term=&amp;utm_source=1&amp;utm_medium=cpc&amp;utm_campaign=PMax_zm%D1%96shuvach%D1%96_Ki%D1%97v+obl&amp;utm_content=&amp;utm_term=&amp;utm_source=1">https://f-partner.kyiv.ua/kukhonnyi_zmishuvach_franke_eos_neo_pull_down_z_vytjazhnyim_vilyvom_ta_funktsieju_dushu_z_laminarnym_potokom_vody_115.0681.244_champagne_gold_shampan?utm_source=google&amp;utm_medium=cpc&amp;utm_campaign=PMax_zm%D1%96shuvach%D1%96_Ki%D1%97v+obl&amp;utm_content=&amp;utm_term=&amp;utm_source=1</a>	1 шт	Кухня	
Дозатор мючих засобів Franke Atlas Neo	<a href="https://f-partner.kyiv.ua/p5998">https://f-partner.kyiv.ua/p5998</a>	1 шт	Кухня	
Ванна акрилова пряма Excellent Oceana Slim	<a href="https://f-partner.kyiv.ua/p6002">https://f-partner.kyiv.ua/p6002</a>	1 шт	Ванна	

		Підпис	Дата	КНУТД			
Виконав	Грасол Є.Є.			Ескіз дім Гнідин	Стадія	Аркуш	Аркушів
Перевірів	Шмельова-Нестеренко О.Є.				ДП	38	47
				БДс3-23	Специфікація сантехнічних приладів		

УМОВНІ ПОЗНАЧЕННЯ:

Раковина під замовлення

Специфікація сантехнічних приладів:				
Тип	Посилання	Кількість	Опис	Зображення
Grohe Tempesta-F Trigger Spray 30 Душовий набір, 1 режим струменю	<a href="https://groheshop.com.ua/eshop/gigiy-enicheskiye-dushi/tempesta-f-trigger-spray-30-dushoviy-nabir-1-rezhim-strumenyu-27513gn1-id5566.html">https://groheshop.com.ua/eshop/gigiy-enicheskiye-dushi/tempesta-f-trigger-spray-30-dushoviy-nabir-1-rezhim-strumenyu-27513gn1-id5566.html</a>	4 шт	Санузол 1 та 2 поверх, ванна, прачечна	
Електрична рушникосушка	<a href="https://brauni.com.ua/ru/elektrychna-rushnykosushka-95kh50-matove-zoloto/?gad_source=1&amp;gad_campaignid=21392731560&amp;gbraid=0AAAAADSNvAScVKvifl135iHiunhOGMgGu&amp;gclid=CjwKCAjw857RBhAgEiwAI-1yKBluFIUYSViGekTQ6S23HIKY4jwiwBAGH0Vt3sP0J9WR_048eH_t2RoC20gQAvD_BwE">https://brauni.com.ua/ru/elektrychna-rushnykosushka-95kh50-matove-zoloto/?gad_source=1&amp;gad_campaignid=21392731560&amp;gbraid=0AAAAADSNvAScVKvifl135iHiunhOGMgGu&amp;gclid=CjwKCAjw857RBhAgEiwAI-1yKBluFIUYSViGekTQ6S23HIKY4jwiwBAGH0Vt3sP0J9WR_048eH_t2RoC20gQAvD_BwE</a>	2 шт	Санузол 1 та 2 поверх	

Специфікація меблів:








Тип	Посилання	Кількість	Опис	Зображення
Ліжко Elim II	<a href="https://his.ua/ua/product/krovat-elim-ii?utm_source=google&amp;utm_medium=cpc&amp;utm_campaign=pmax-woodsoft&amp;utm_term=&amp;utm_source=1&amp;utm_campaignid=23878873641&amp;gbraid=0AAAAADczuvVikVGIgkLkjl5vFB4TYi6pg&amp;gclid=Cj0KCQjw0JnRBhDJARIsALobnXZDy7kgmCU-Qyp-Kv2NfTDWNqVm6jkqWbamr-QACK0Q4MkY8YXC2aYaAvSDEALw_wcB">https://his.ua/ua/product/krovat-elim-ii?utm_source=google&amp;utm_medium=cpc&amp;utm_campaign=pmax-woodsoft&amp;utm_term=&amp;utm_source=1&amp;utm_campaignid=23878873641&amp;gbraid=0AAAAADczuvVikVGIgkLkjl5vFB4TYi6pg&amp;gclid=Cj0KCQjw0JnRBhDJARIsALobnXZDy7kgmCU-Qyp-Kv2NfTDWNqVm6jkqWbamr-QACK0Q4MkY8YXC2aYaAvSDEALw_wcB</a>	2 шт	Дитяча Марка Дитяча Соломії	
Ліжко ESTRO Blanche	<a href="https://blanche.ua/uk/product/119846/">https://blanche.ua/uk/product/119846/</a>	1 шт	Спальня	
Диван BOTTERA	<a href="https://blanche.ua/uk/product/divan-bottera/">https://blanche.ua/uk/product/divan-bottera/</a>	1 шт	Вітальня	
Диван Орион New	<a href="https://divan-max.ua/ru/product/divan-orion-new-1-60-89-2/">https://divan-max.ua/ru/product/divan-orion-new-1-60-89-2/</a>	1 шт	Кабінет	

Шафи, гардероб, під замовлення

		Підпис	Дата	КНУТД			
Виконав	Прасол Є.Є.			Ескіз дім Гнідин	Стадія	Аркуш	Аркушів
Перевірів	Шмельова-Нестеренко О.Є.				ДП	39	47
				БДс3-23	Специфікація меблів		

УМОВНІ ПОЗНАЧЕННЯ:





Шафи, гардероб, під замовлення

Специфікація меблів:				
Тип	Посилання	Кількість	Опис	Зображення
Крісло ALFINOSA	<a href="https://blanche.ua/uk/product/kreslo-alfinosa/">https://blanche.ua/uk/product/kreslo-alfinosa/</a>	1 шт	Кабінет	
Обідній прямокутний стіл Мальва MASIO	<a href="https://masio.com.ua/obidni-stoly/tproduct/1203002406-12263499876-2-obdni-pryamokutnii-stl-malva">https://masio.com.ua/obidni-stoly/tproduct/1203002406-12263499876-2-obdni-pryamokutnii-stl-malva</a>	1 шт	Кухня	
Стілець обідній TOKIO	<a href="https://masio.com.ua/stiltsi-na-kukhnyu/tproduct/1239048371-23932308-4794-stlets-obdni-tokio-derevyan-nzhki">https://masio.com.ua/stiltsi-na-kukhnyu/tproduct/1239048371-23932308-4794-stlets-obdni-tokio-derevyan-nzhki</a>	6 шт	Кухня, кабінет	
Телевізор Samsung 50"	<a href="https://comfy.ua/ua/televizor-samsung-qe50q8faauxua.html">https://comfy.ua/ua/televizor-samsung-qe50q8faauxua.html</a>	3 шт	Спальня, дитяча Марка, дитяча Соломії	
Телевізор Samsung 65"	<a href="https://synthetic.ua/product/televizor-65-sony-xr65x93kaep-4k-100-gts-led-android-tv-wi-fi-bluetooth-t2/P102DD43/CS03069599?utm_source=google&amp;utm_medium=cpc&amp;campaign_id=21247032713&amp;adgroup_id=161420417883&amp;ad_id=698129803613&amp;utm_term=&amp;gad_source=1&amp;gad_campaignid=21247032713&amp;gclid=CjwKCAjwuuPRBhAnEiwA2Ji8eh0ELr9IRxplwswkXfmiHmc_cwyXHyGP5IOJVZujpGTw7IZ0IIWoRoC8fcQAvD_BwE">https://synthetic.ua/product/televizor-65-sony-xr65x93kaep-4k-100-gts-led-android-tv-wi-fi-bluetooth-t2/P102DD43/CS03069599?utm_source=google&amp;utm_medium=cpc&amp;campaign_id=21247032713&amp;adgroup_id=161420417883&amp;ad_id=698129803613&amp;utm_term=&amp;gad_source=1&amp;gad_campaignid=21247032713&amp;gclid=CjwKCAjwuuPRBhAnEiwA2Ji8eh0ELr9IRxplwswkXfmiHmc_cwyXHyGP5IOJVZujpGTw7IZ0IIWoRoC8fcQAvD_BwE</a>	1 шт	Вітальня	
Тумба бель FENSTER	<a href="https://fenster.ua/ru/product/Tumba-Bel-Fenster/?utm_source=google&amp;utm_medium=FREE_merchant_ru&amp;gad_source=1&amp;gad_campaignid=23847931364&amp;gclid=CjwKCAjw857RBhAgEiwAI-1yKAqAkf5cyYgit2KF-S1BNR80BNZ7on0r4IO9-5GB-nBX05_k604ZjRoCMvYQAvD_BwE">https://fenster.ua/ru/product/Tumba-Bel-Fenster/?utm_source=google&amp;utm_medium=FREE_merchant_ru&amp;gad_source=1&amp;gad_campaignid=23847931364&amp;gclid=CjwKCAjw857RBhAgEiwAI-1yKAqAkf5cyYgit2KF-S1BNR80BNZ7on0r4IO9-5GB-nBX05_k604ZjRoCMvYQAvD_BwE</a>	4 шт	Спальня, дитяча Соломії	
Тумба бель FENSTER	<a href="https://fenster.ua/ru/product/tumba-kardinal/">https://fenster.ua/ru/product/tumba-kardinal/</a>	1 шт	Дитяча Марка	


		Підпис	Дата	КНУТД		
				Ескіз д/м Гнідин	Стадія	Аркуші
Виконав	Грасол Є.Е.				ДП	40
Перевірів	Шмельова-Нестеренко О.Є.			БДс3-23	Специфікація меблів	

УМОВНІ ПОЗНАЧЕННЯ:

Шафи, гардероб, під замовлення





Специфікація меблів:				
Тип	Посилання	Кількість	Опис	Зображення
Підвісне крісло-кокон з техноротанга	<a href="https://prom.ua/ua/p2566983556-podvesnoe-kreslo-kokon.html?utm_source=google_pmax&amp;utm_medium=cpc&amp;utm_content=pmax&amp;utm_campaign=Pmax_cpa_sadovye_kacheli_5330921877&amp;gad_source=1&amp;gad_campaignid=22154105754&amp;gbraid=0AAAAADBxJSUhp-ei8y5T_2bFC1MGxdRYa&amp;gclid=CjwKCAjw857RBhAgEiwAI-1yKM7SRcKpPXSUMrB_Gx0di1UeHS0PcHmOjerTD-srwOWxXADj-8thoCjQ8QAvD_BwE">https://prom.ua/ua/p2566983556-podvesnoe-kreslo-kokon.html?utm_source=google_pmax&amp;utm_medium=cpc&amp;utm_content=pmax&amp;utm_campaign=Pmax_cpa_sadovye_kacheli_5330921877&amp;gad_source=1&amp;gad_campaignid=22154105754&amp;gbraid=0AAAAADBxJSUhp-ei8y5T_2bFC1MGxdRYa&amp;gclid=CjwKCAjw857RBhAgEiwAI-1yKM7SRcKpPXSUMrB_Gx0di1UeHS0PcHmOjerTD-srwOWxXADj-8thoCjQ8QAvD_BwE</a>	1 шт	Дитяча Соломії	
Офісний стілець	<a href="https://domopolis.ua/c11557/c13174/c13185/p1964210?tracking=5525107&amp;gclid=CjwKCAjw857RBhAgEiwAI-1yKLAhBawk_-YdRdnAIG6RdKBfXI_KZGgaf6-x3irjBx_U2PZY8qIKVBoCeQMQAvD_BwE">https://domopolis.ua/c11557/c13174/c13185/p1964210?tracking=5525107&amp;gclid=CjwKCAjw857RBhAgEiwAI-1yKLAhBawk_-YdRdnAIG6RdKBfXI_KZGgaf6-x3irjBx_U2PZY8qIKVBoCeQMQAvD_BwE</a>	2 шт	Дитяча Марка Дитяча Соломії	
Овальне дзеркало з подвійною підсвіткою у ванну Модена	<a href="https://miraline.com.ua/ovalne_z_frontalnoy_pidsvitkoy/?gclid=CjwKCAjwuuPRBhAnEiwA2Ji8egoc_THAKbMc7F2QuMuCxN4UWKYOPQIC-XwwNJB93YwH3DqL0975eBoCYuUQAyD_BwE&amp;utm_source=google&amp;utm_medium=cpc&amp;utm_campaign=net%7Cg%7Ccid%7C21611562415&amp;utm_term=&amp;utm_content=710288682193">https://miraline.com.ua/ovalne_z_frontalnoy_pidsvitkoy/?gclid=CjwKCAjwuuPRBhAnEiwA2Ji8egoc_THAKbMc7F2QuMuCxN4UWKYOPQIC-XwwNJB93YwH3DqL0975eBoCYuUQAyD_BwE&amp;utm_source=google&amp;utm_medium=cpc&amp;utm_campaign=net%7Cg%7Ccid%7C21611562415&amp;utm_term=&amp;utm_content=710288682193</a>	4 шт	Санвузол 1 та 2 поверх, ванна, прачечна	
Пуф круглий мінімалізм букле MeBelle MIND-S	<a href="https://rozetka.com.ua/ua/491988414/p491988414/?gad_source=1&amp;gad_campaignid=23001156394&amp;gbraid=0AAAAADf72SDO3dkC6Nj_LcJgNX5OfZTPS&amp;gclid=CjwKCAjwuuPRBhAnEiwA2Ji8ekz3KpFCSV2n7GGb4cazx60uA8SWBrpW1OnwWgPBVhtVkj6Kj63rxoCQ_QQAvD_BwE">https://rozetka.com.ua/ua/491988414/p491988414/?gad_source=1&amp;gad_campaignid=23001156394&amp;gbraid=0AAAAADf72SDO3dkC6Nj_LcJgNX5OfZTPS&amp;gclid=CjwKCAjwuuPRBhAnEiwA2Ji8ekz3KpFCSV2n7GGb4cazx60uA8SWBrpW1OnwWgPBVhtVkj6Kj63rxoCQ_QQAvD_BwE</a>	Дитяча Соломії, передпокій		

Специфікація побутової техніки:


Тип	Посилання	Кількість	Опис	Зображення
Духова шафа піролітична Franke Mythos FMY 98 P XS	<a href="https://f-partner.kyiv.ua/dukhova_shafa_pirolitichna_franke_mythos_fmy_98_p_xs_116.0606.101_sklo_kolir_chorniy/_nerzhaviucha_stal">https://f-partner.kyiv.ua/dukhova_shafa_pirolitichna_franke_mythos_fmy_98_p_xs_116.0606.101_sklo_kolir_chorniy/_nerzhaviucha_stal</a>	1 шт	Кухня	
Духова шафа компактна з функцією мікрохвильової печі Franke Mythos FMY 45 MW XS	<a href="https://f-partner.kyiv.ua/duhovie-shkafi/franke_mythos_fmy_45-mw-xs">https://f-partner.kyiv.ua/duhovie-shkafi/franke_mythos_fmy_45-mw-xs</a>	1 шт	Кухня	

		Підпис	Дата	КНУТД		
				Ескіз дім Гнідин	Стадія	Аркуші
Виконав	Прасол Є.Є.				ДП	41
Перевірів	Шмельова-Нестеренко О.Є.			БДс3-23	Специфікація побутової техніки	
					Аркуші	47

## Специфікація побутової техніки:

Тип	Посилання	Кількість	Опис	Зображення
Кухонна витяжка інтегрована в індукційну варильну поверхню Smart 2Gether	<a href="https://f-partner.kyiv.ua/p6002">https://f-partner.kyiv.ua/p6002</a>	1 шт	Кухня	
Пральна машина повногабаритна SAMSUNG + Сушильний автомат SAMSUNG DV90BB9445GHUA+ З'єднувальний комплект Samsung SKK-SSW (комплект)	<a href="https://bt.rozetka.com.ua/ua/samsung-ww11dg6b25kuaplusdv90t6240k-uaplusskk-udw/p575079739/?gad_source=1&amp;gad_campaignid=12469092408&amp;gclid=CjwKCAjwuuPRBhAnEiwA2Ji8epFylugy_rsleGBMYyUzq7xMXgtO-RipEw-MiIPZWM6XnXGTw7hoChAkQAvD_BwE">https://bt.rozetka.com.ua/ua/samsung-ww11dg6b25kuaplusdv90t6240k-uaplusskk-udw/p575079739/?gad_source=1&amp;gad_campaignid=12469092408&amp;gclid=CjwKCAjwuuPRBhAnEiwA2Ji8epFylugy_rsleGBMYyUzq7xMXgtO-RipEw-MiIPZWM6XnXGTw7hoChAkQAvD_BwE</a>	1 шт	Прачечна	
Вбудована посудомийна машина WHIRLPOOL W7I HT58 T	<a href="https://www.foxtrot.com.ua/ru/shop/vstraivaemiye_posudomoechniye_mashiniy_whirlpool_w7i_ht58_t.html?utm_source=google&amp;utm_medium=cpc&amp;utm_campaign=1-[regular]-[FOX]-[PMax]-[MDA]-[D0%9F%D0%BE%D1%81%D1%83%D0%B4%D0%BE%D0%BC%D0%B8%D0%B9%D0%BD%D1%96%20%D0%BC%D0%B0%D1%88%D0%B8%D0%BD%D0%B8]&amp;utm_term=&amp;utm_content=cid%7C22737161010&amp;gad_source=1&amp;gad_campaignid=22747027339&amp;gclid=Cj0KCCQjw0JnRBhDJARIsALobnXaW_fe_Uk0KLG9PvwrBICXEh1xd4G6o9_8QAAuAueG6CmjtpMTL1d4aAocXEALw_wcB">https://www.foxtrot.com.ua/ru/shop/vstraivaemiye_posudomoechniye_mashiniy_whirlpool_w7i_ht58_t.html?utm_source=google&amp;utm_medium=cpc&amp;utm_campaign=1-[regular]-[FOX]-[PMax]-[MDA]-[D0%9F%D0%BE%D1%81%D1%83%D0%B4%D0%BE%D0%BC%D0%B8%D0%B9%D0%BD%D1%96%20%D0%BC%D0%B0%D1%88%D0%B8%D0%BD%D0%B8]&amp;utm_term=&amp;utm_content=cid%7C22737161010&amp;gad_source=1&amp;gad_campaignid=22747027339&amp;gclid=Cj0KCCQjw0JnRBhDJARIsALobnXaW_fe_Uk0KLG9PvwrBICXEh1xd4G6o9_8QAAuAueG6CmjtpMTL1d4aAocXEALw_wcB</a>	1 шт	Кухня	
Холодильник BOSCH	<a href="https://www.foxtrot.com.ua/ru/shop/holodilniki_bosch_kgn36vl326.html">https://www.foxtrot.com.ua/ru/shop/holodilniki_bosch_kgn36vl326.html</a>	2 шт	Кухня, комора	


		Підпис	Дата	КНУТД			
				Ескіз д/м Гнідин	Стадія	Аркуш	Аркушів
Виконав	Грасол Є.Е.				ДП	42	47
Перевірів	Шмельова-Нестеренко О.Є.			БДс3-23	Специфікація побутової техніки		

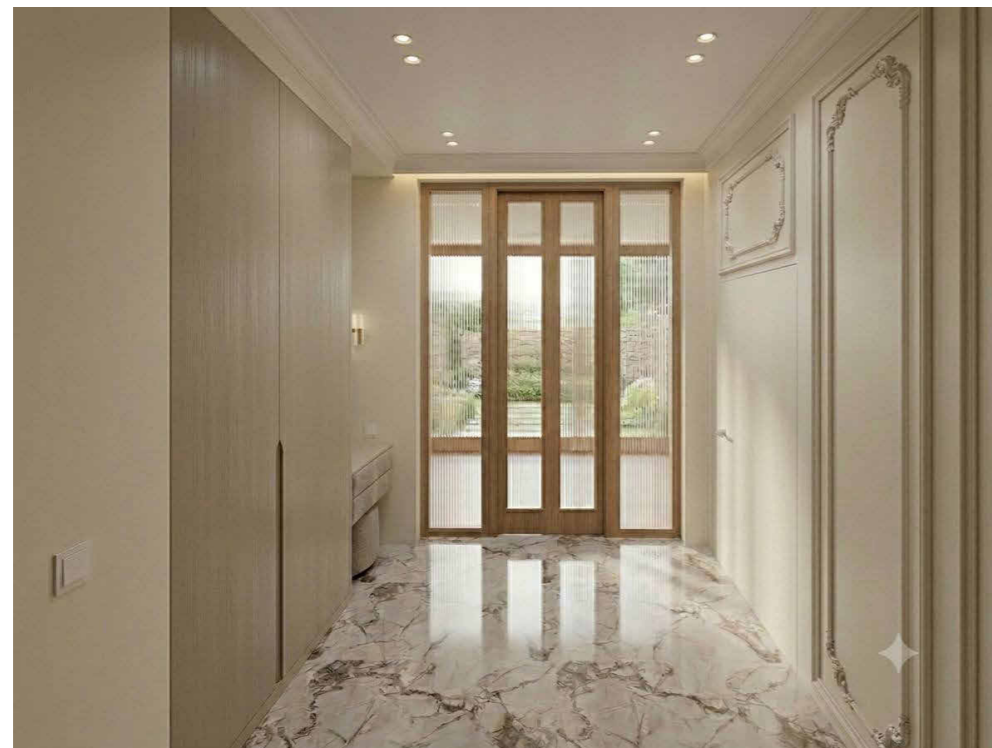


Передпокій



Кабінет

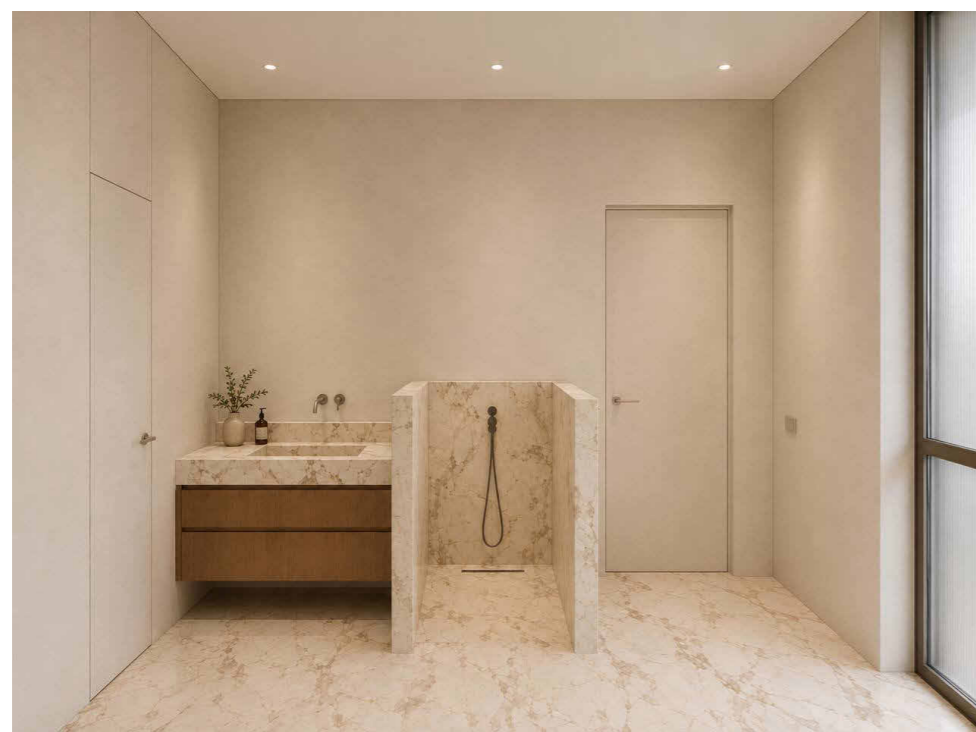

Прчечена

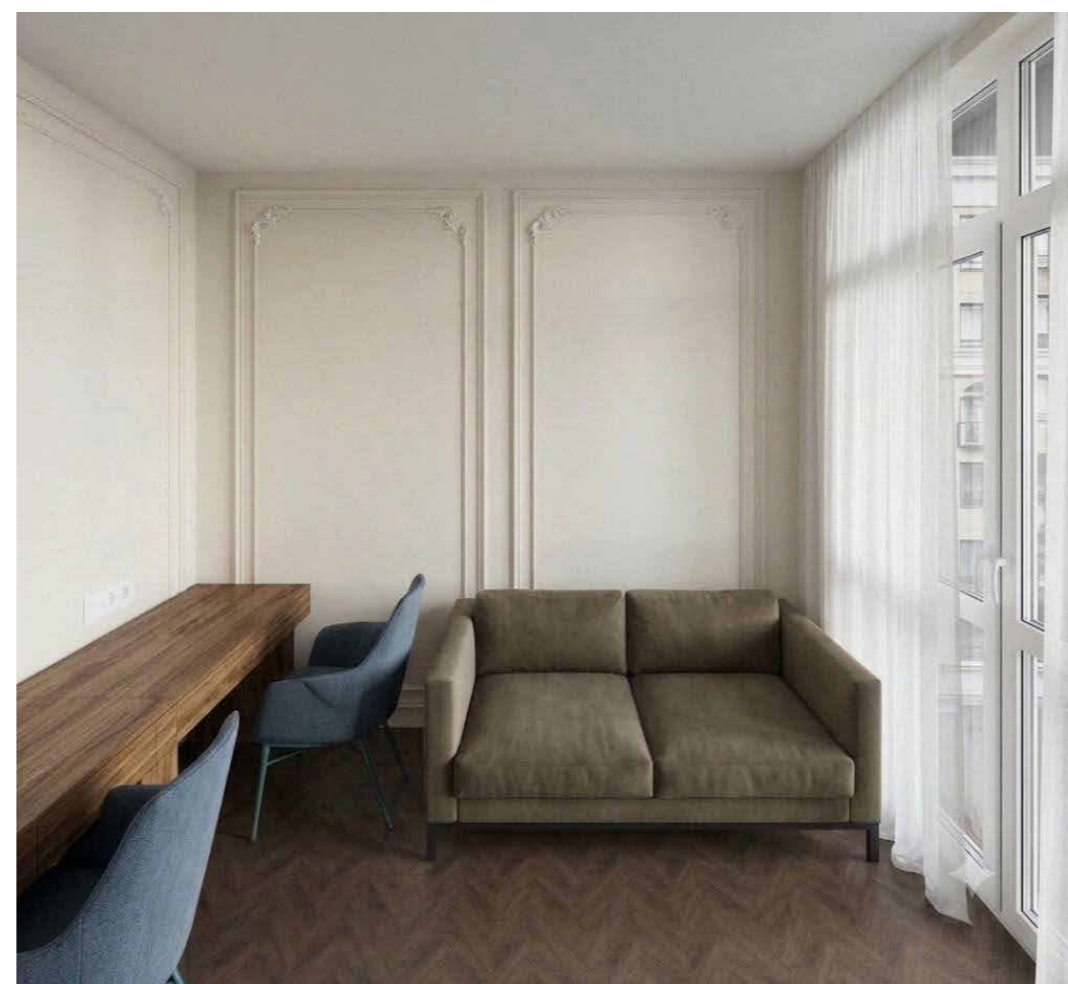

Кабінет


		Підпис	Дата	КНУТД			
				Ескіз д/м Гнідин	Стадія	Аркуш	Аркушів
Виконав	Прасол Є.Є.				ДП	43	47
Перевірів	Шмельова-Нестеренко О.Є.			БДс3-23	Візуалізація		



Вітальня



Кухня

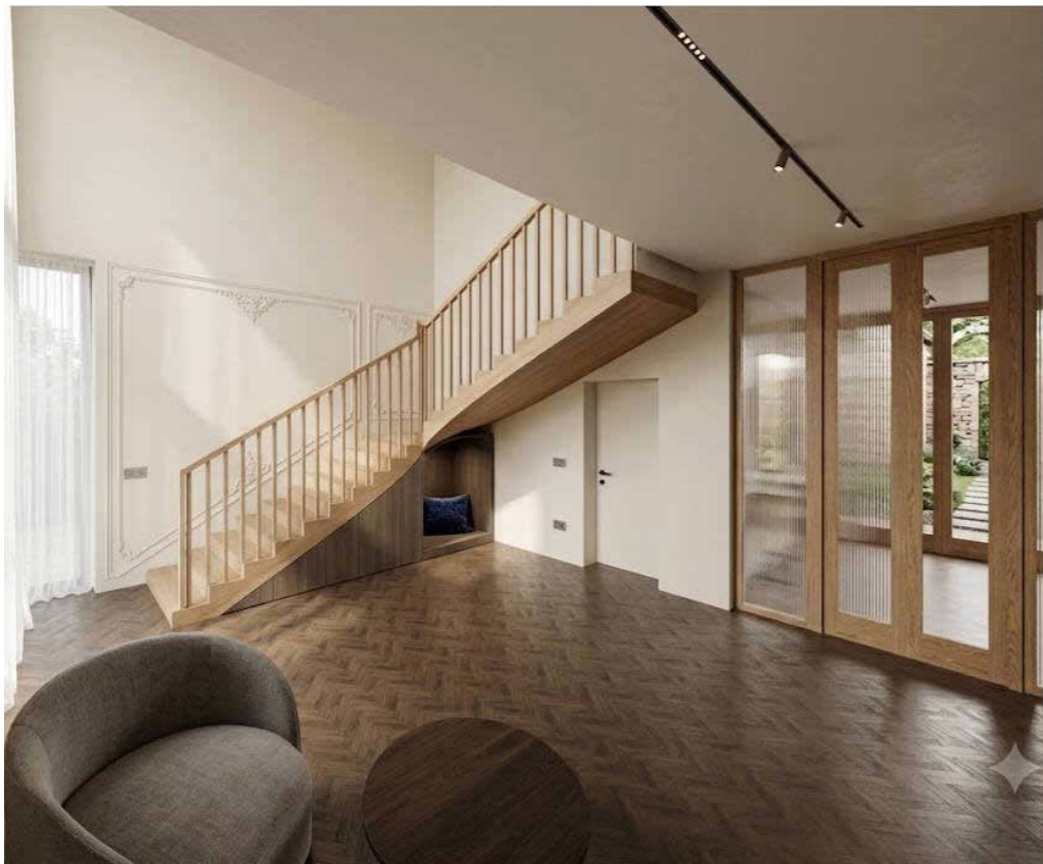


Вітальня




Кухня

		Підпис	Дата	КНУТД		
Виконав	Прасол Є.Є.			Ескіз д/м Гнідин	Стадія ДП	Аркушів 44 47
Перевірів	Шмельова-Нестеренко О.Є.			БДс3-23	Візуалізація	

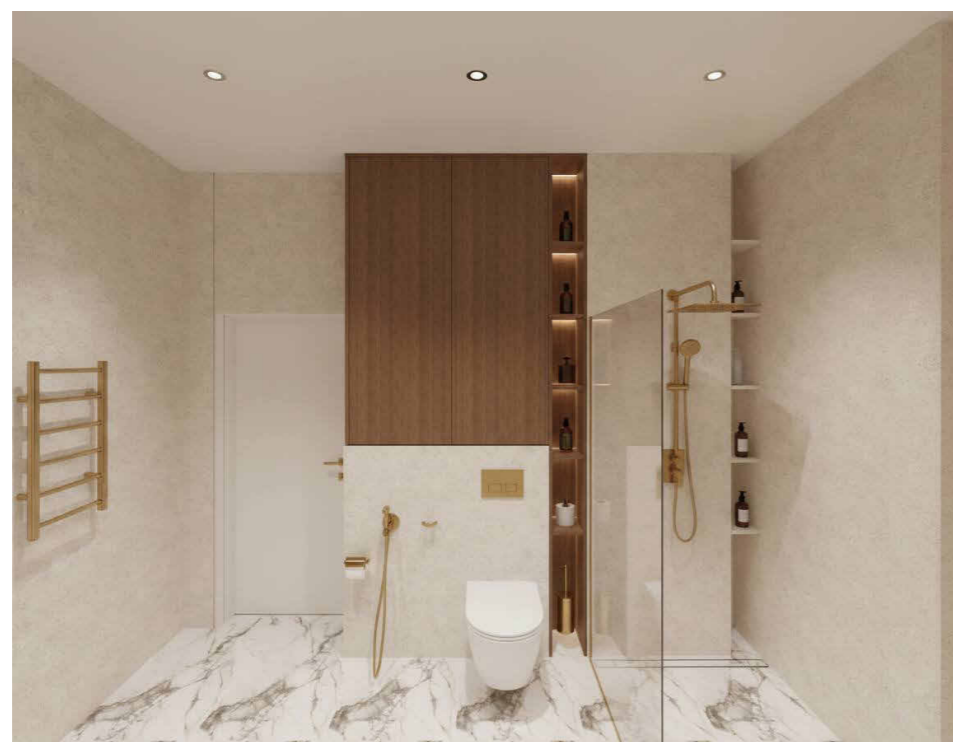


Санвузол 2 поверх

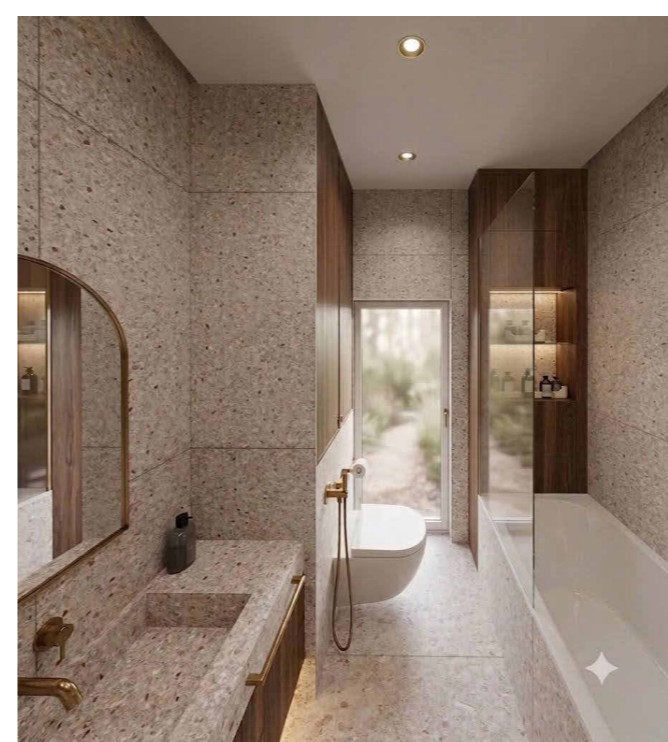


Ванна 2 поверх



Санвузол 2 поверх

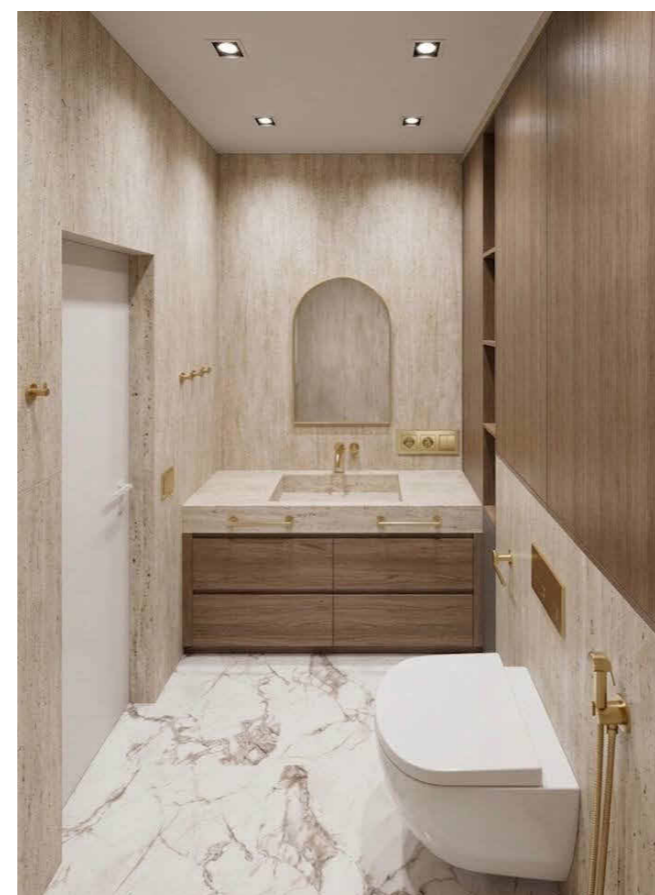

Санвузол 1 поверх

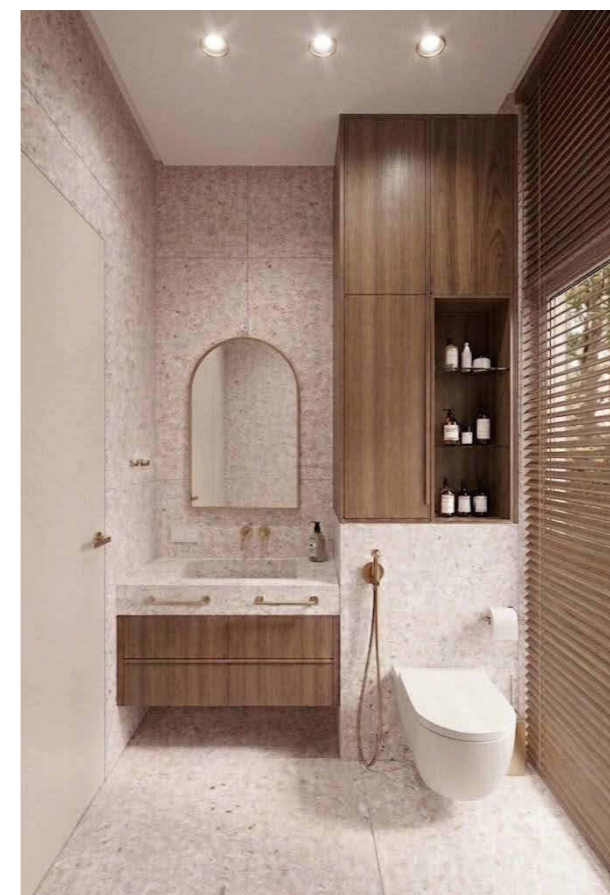


Ванна 2 поверх


		Підпис	Дата	КНУТД		
Виконав	Прасол Є.Е.			Ескіз дім Гнідин ДП	Стадія	Аркуші
Перевірів	Шмельова-Нестеренко О.Є.				45	47
				БДс3-23	Візуалізація	




Кімната Марка

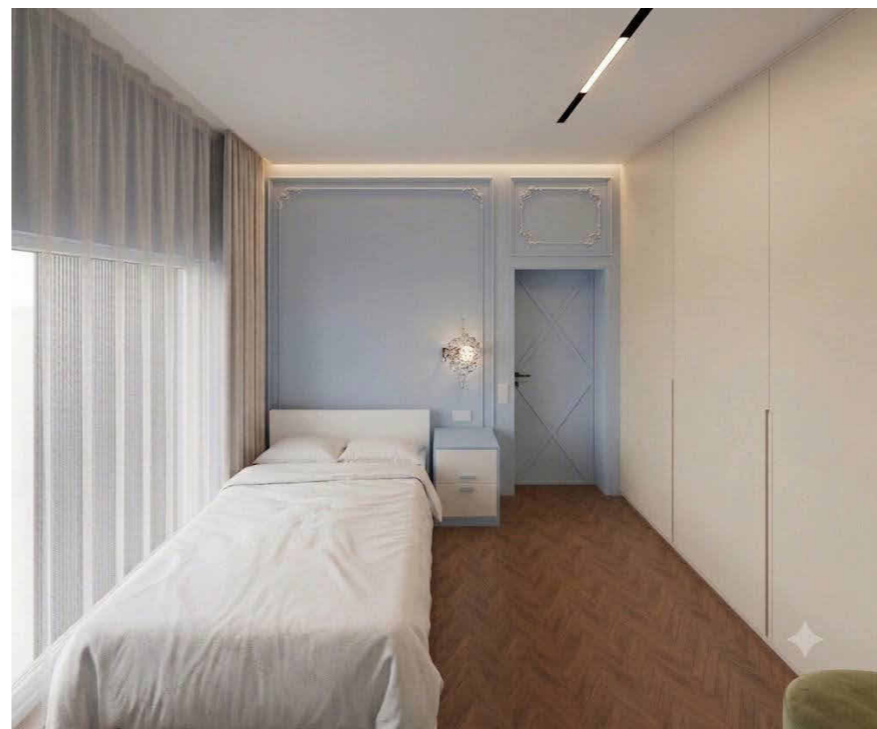

Кімната Марка

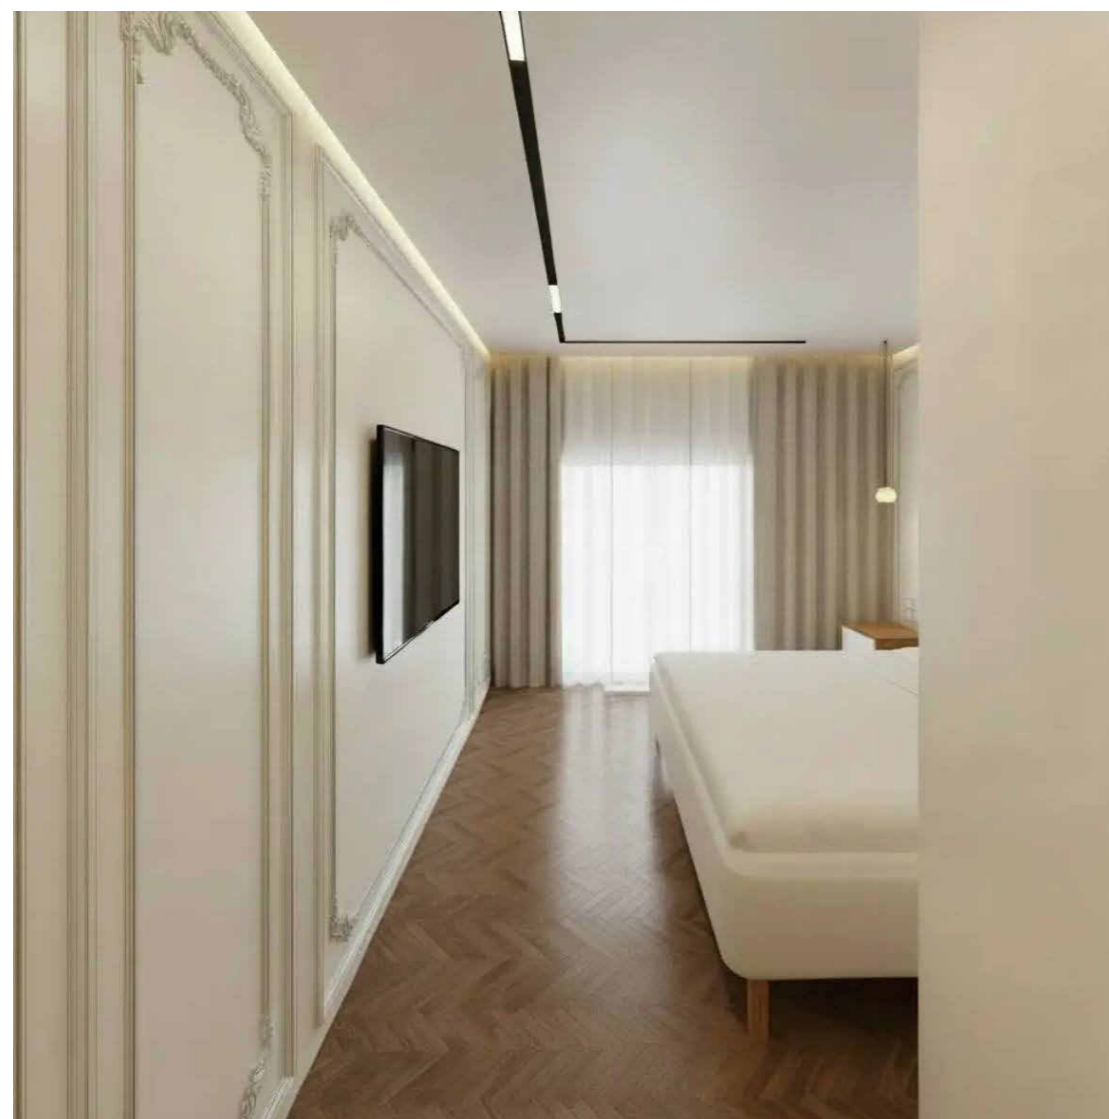


Спальня батьків

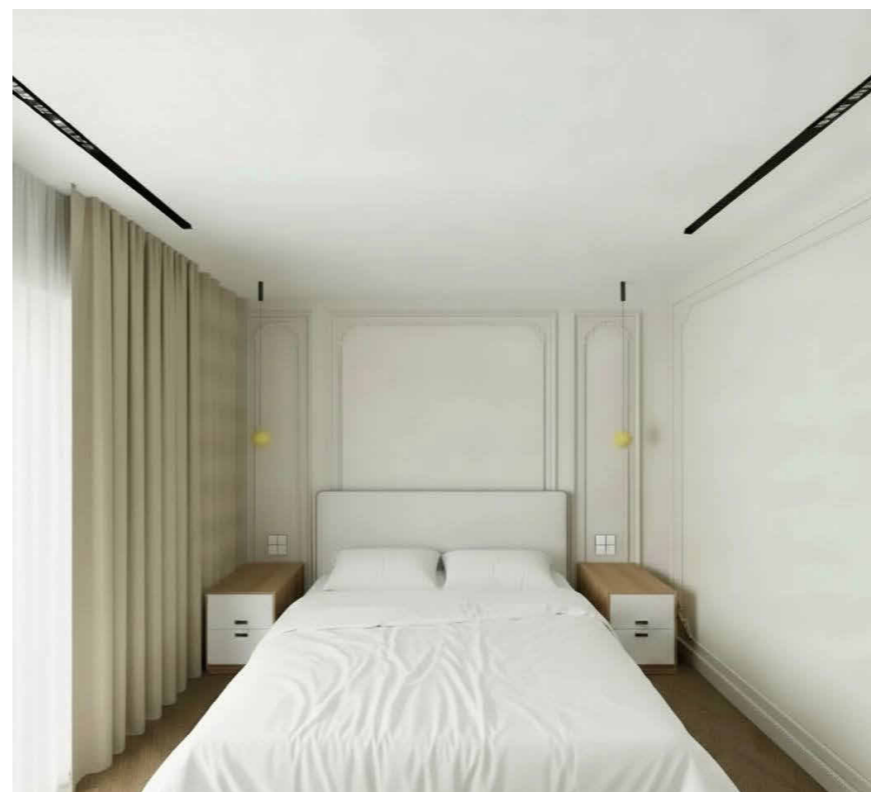


Спальня батьків


		Підпис	Дата	КНУТД			
				Ескіз дім Гнідин	Стадія	Аркуш	Аркушів
Виконав	Прасол Є.Є.				ДП	46	47
Перевірів	Шмельова-Нестеренко О.Є.			БДс3-23	Візуалізація		

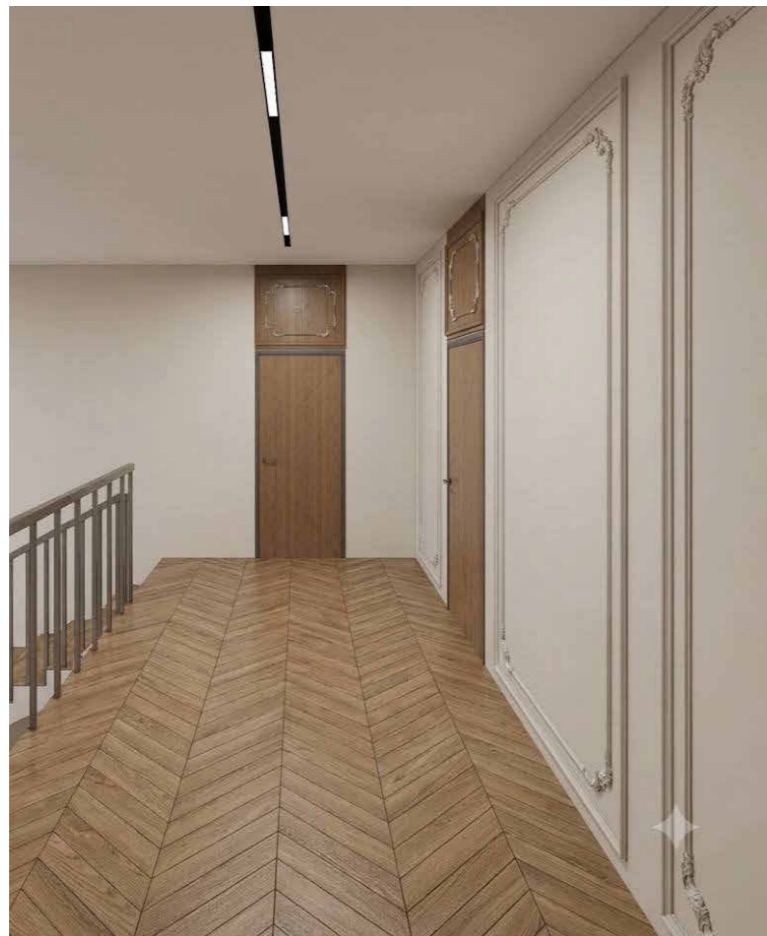


Коридор 2 поверх

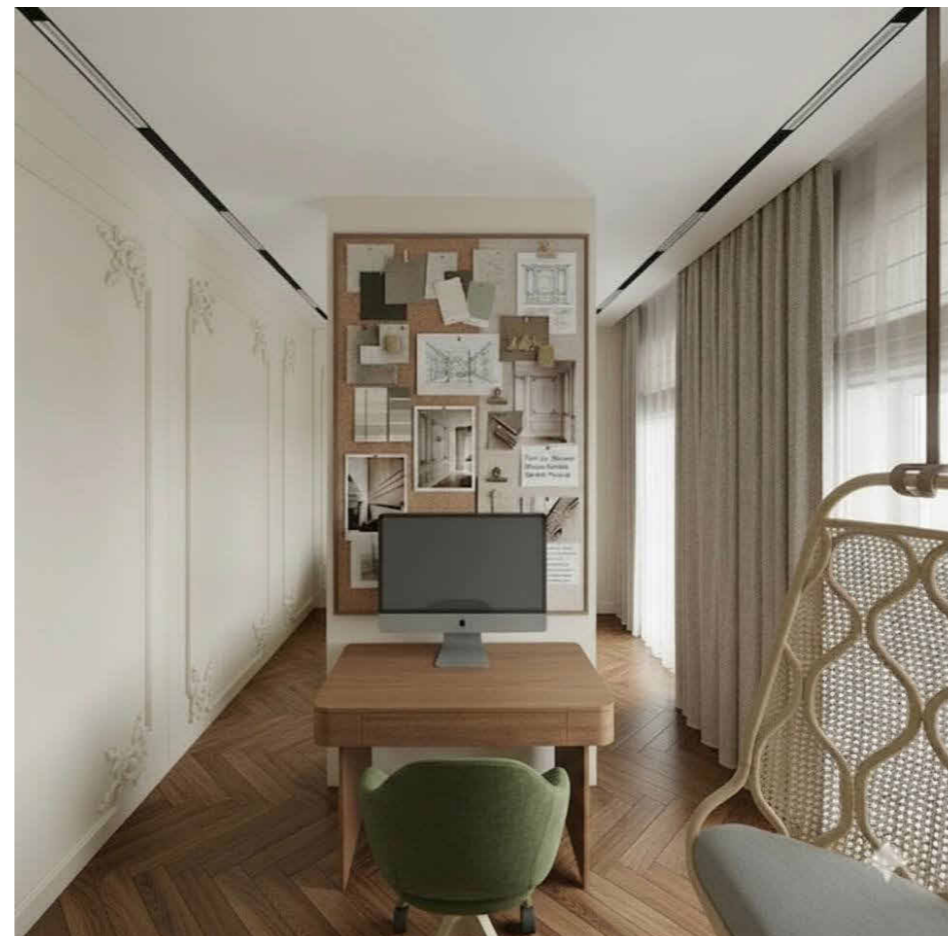

Кімната Соломії

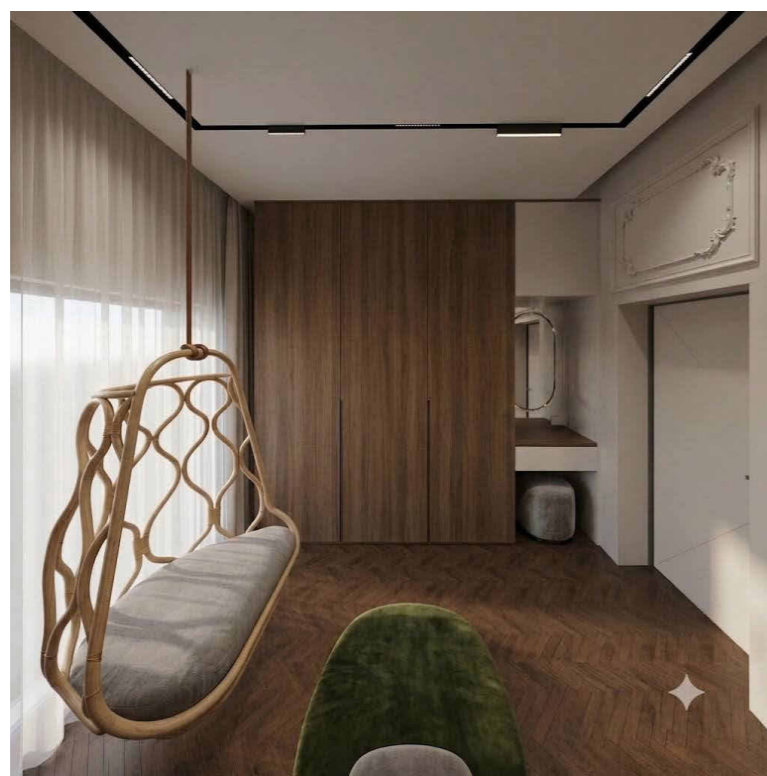

Кімната Соломії

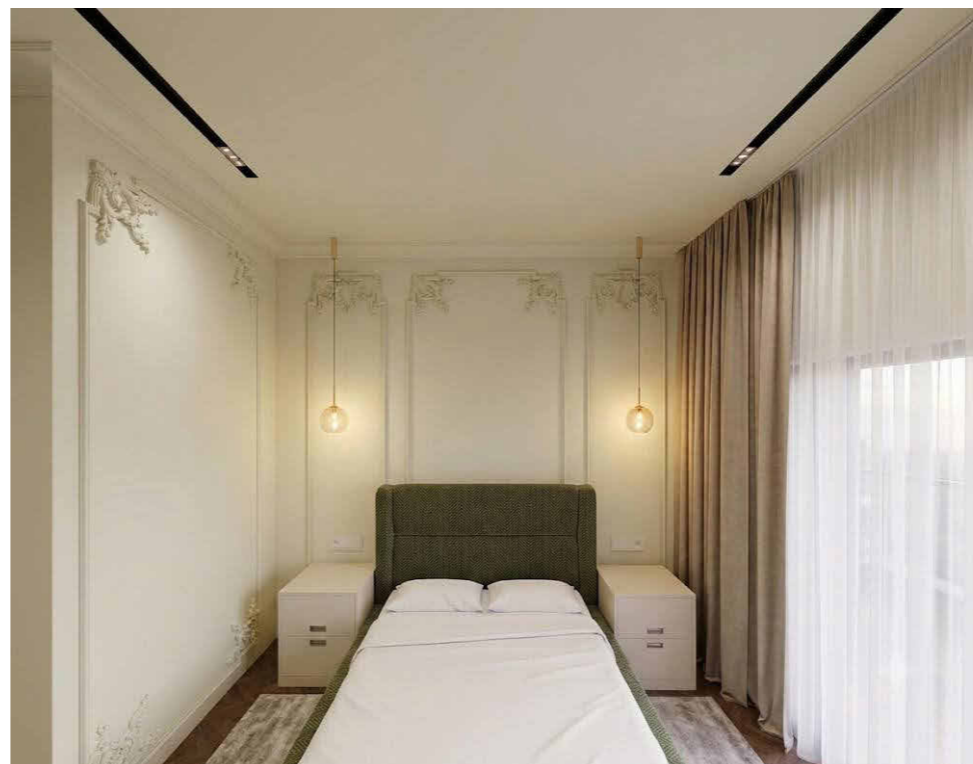

Кімната Соломії

		Підпис	Дата	Ескіз д/м Гнідин	КНУТД		
					Стадія	Аркуш	Аркушів
Виконав	Прасол Є.Є.			ДП	47	47	
Перевірів	Шмельова-Нестеренко О.Є.			БДс3-23	Візуалізація		