



# DOM BEZ HRANÍC

SLOVENSKÁ REPUBLIKA

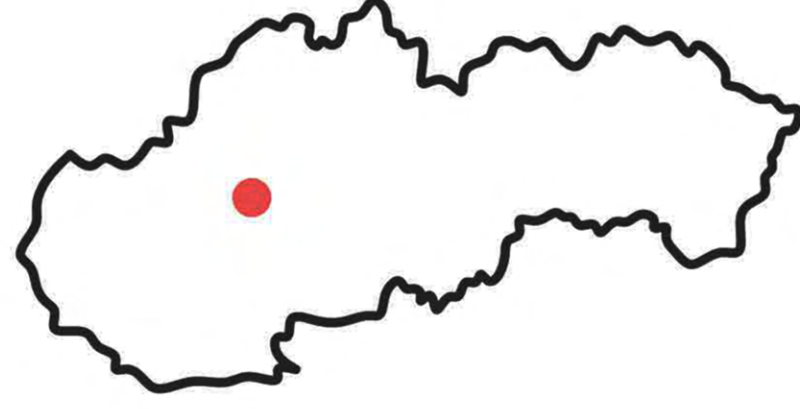






OKRES PRIEVIDZA

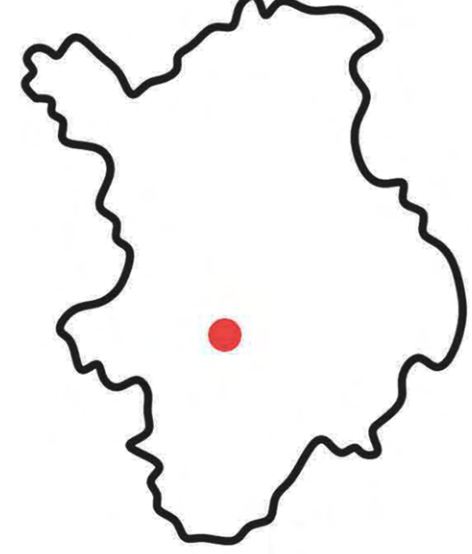


KATASTRÁLNE ÚZEMIE  
ZEMIANSKÉ KOSTOLANY




NÁVRH HMOTY OBJEKTU:

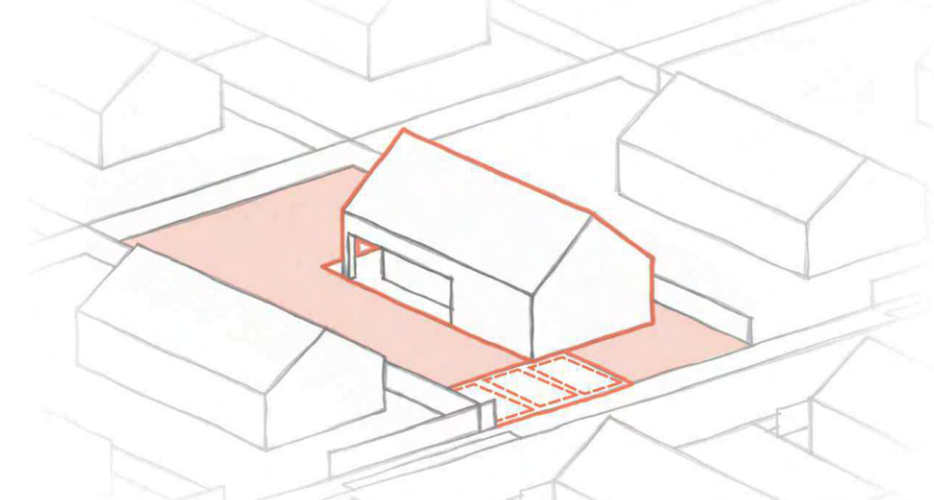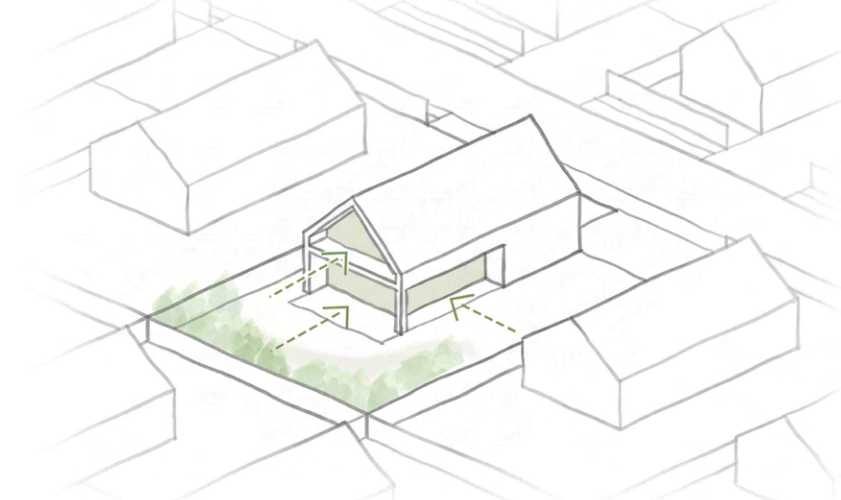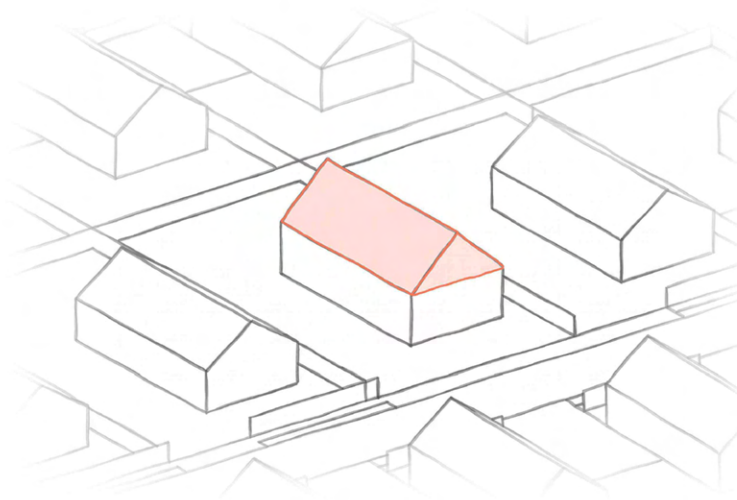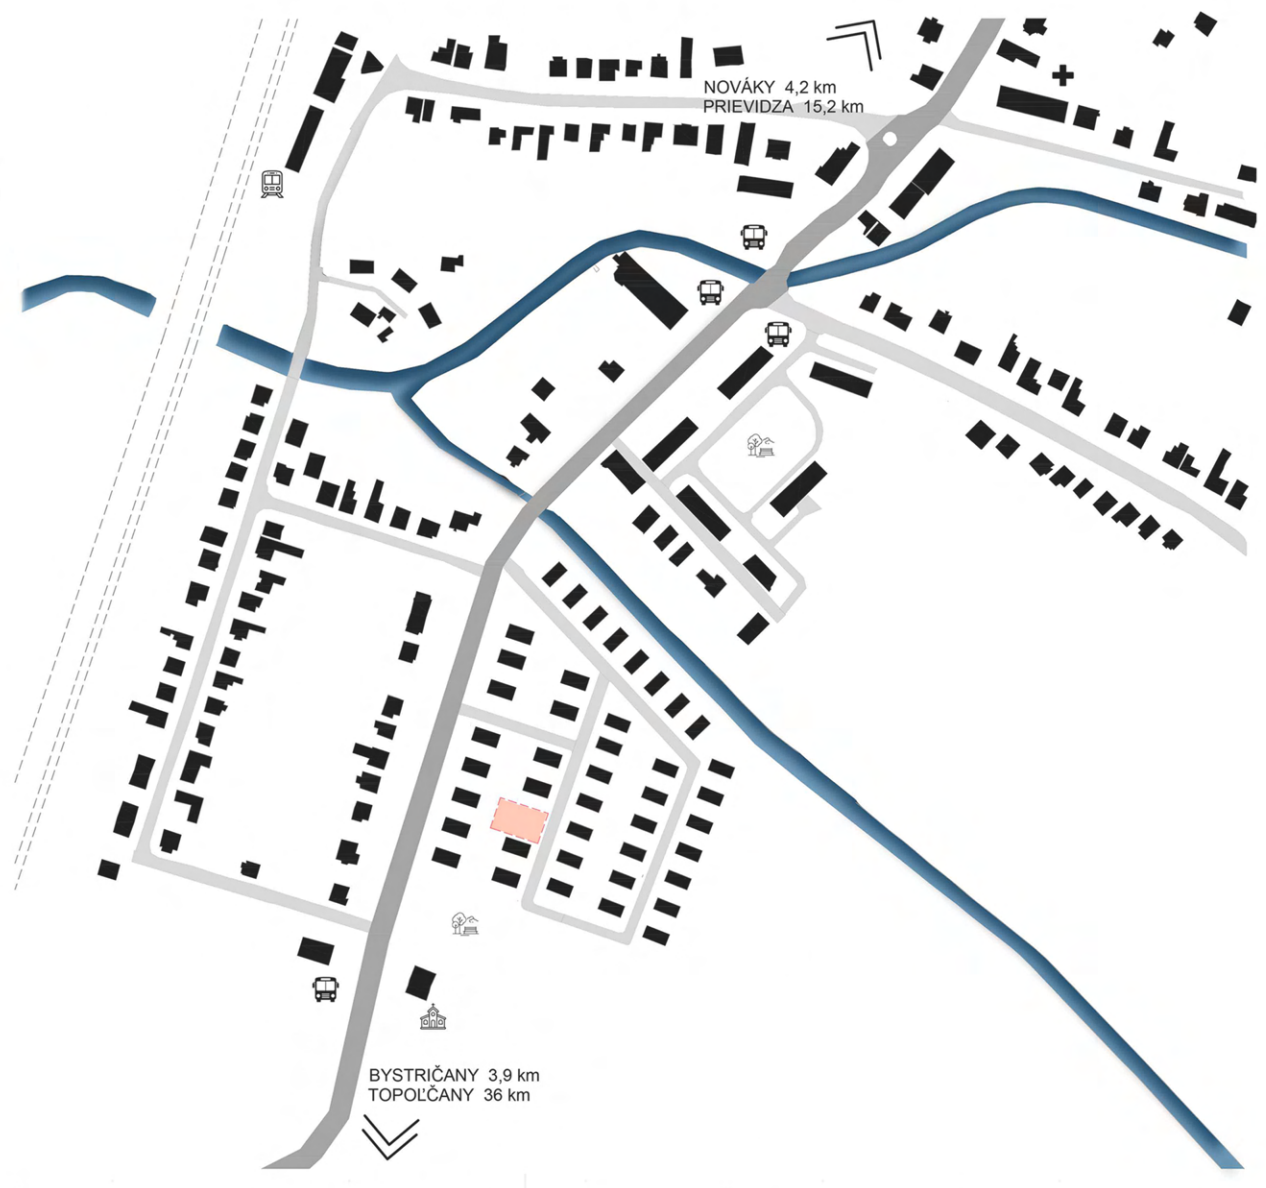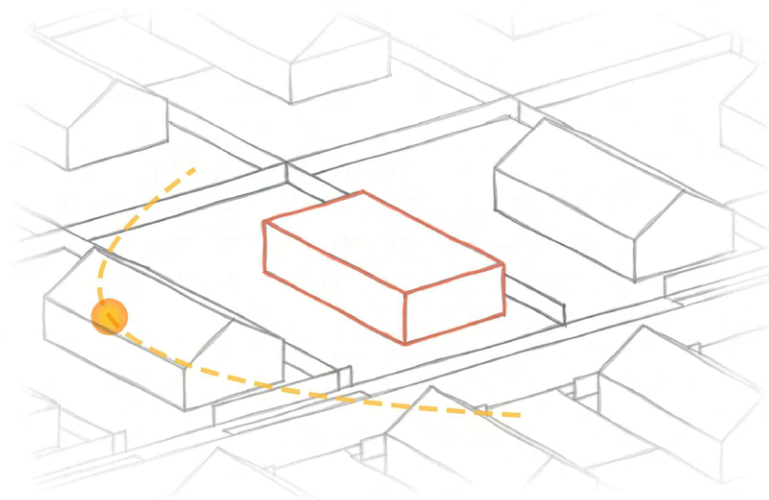


ARCHITEKTONICKÁ  
SITUÁCIA

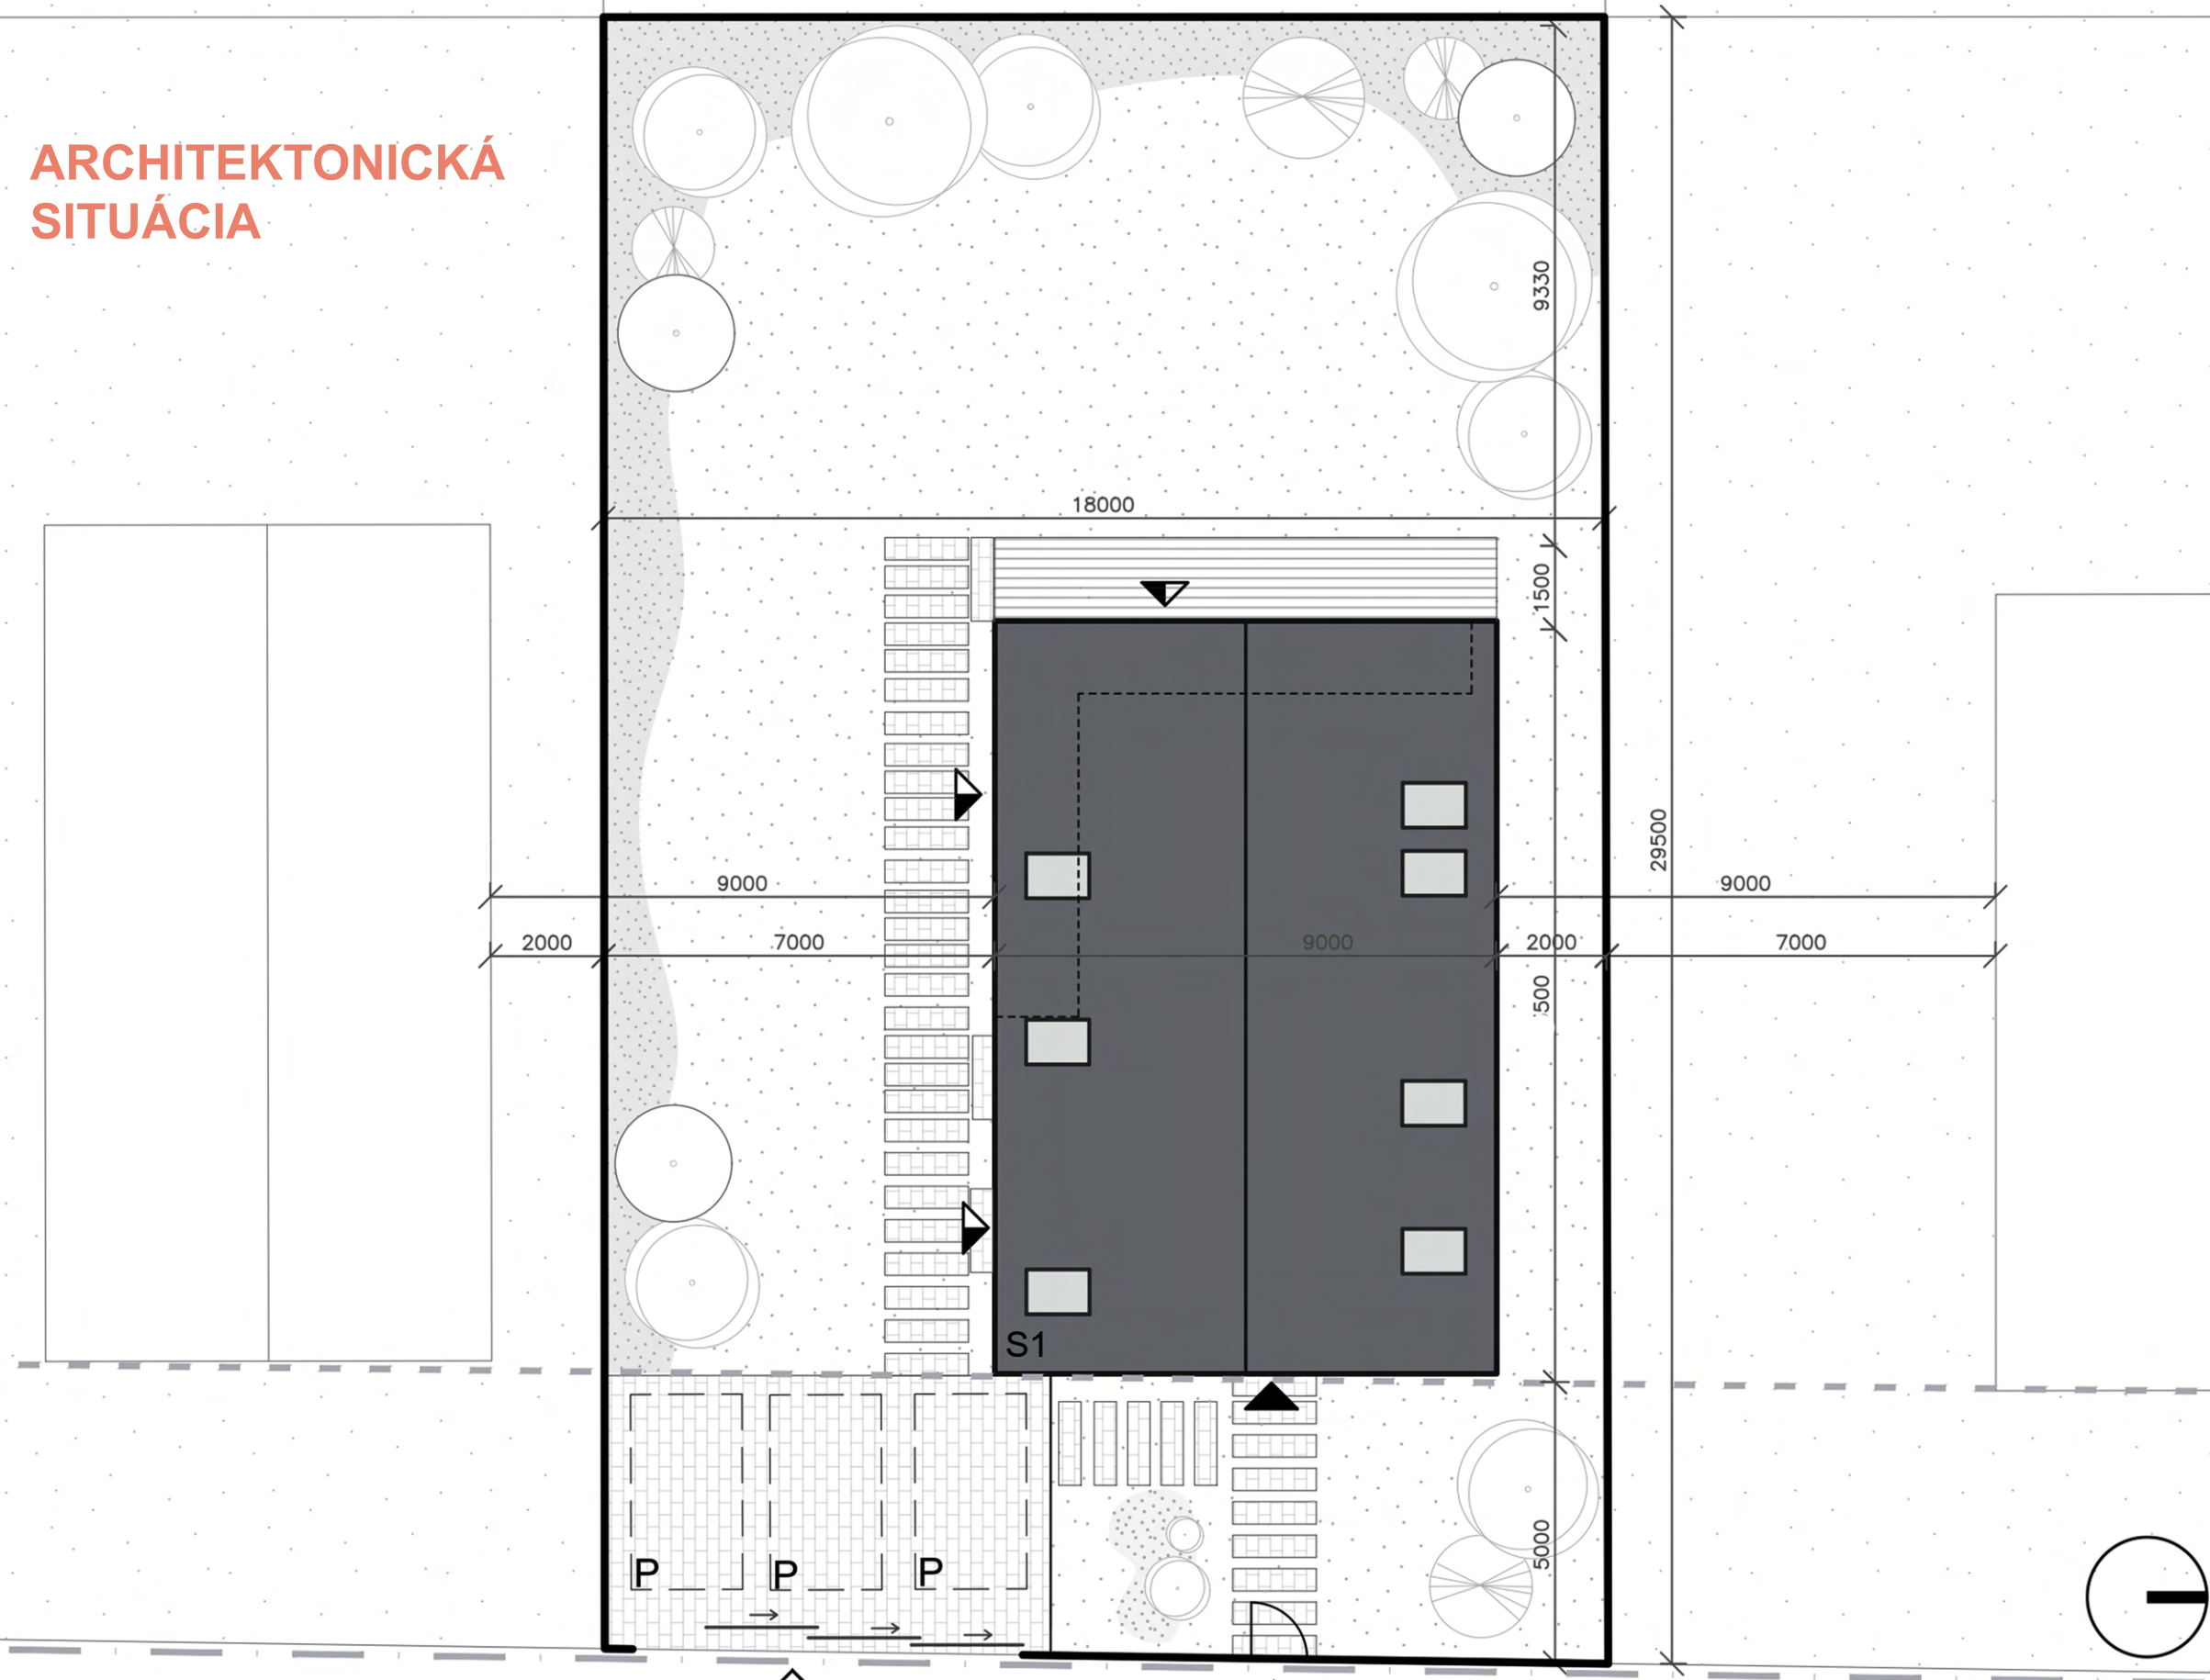


PÔDORYS 1.NP

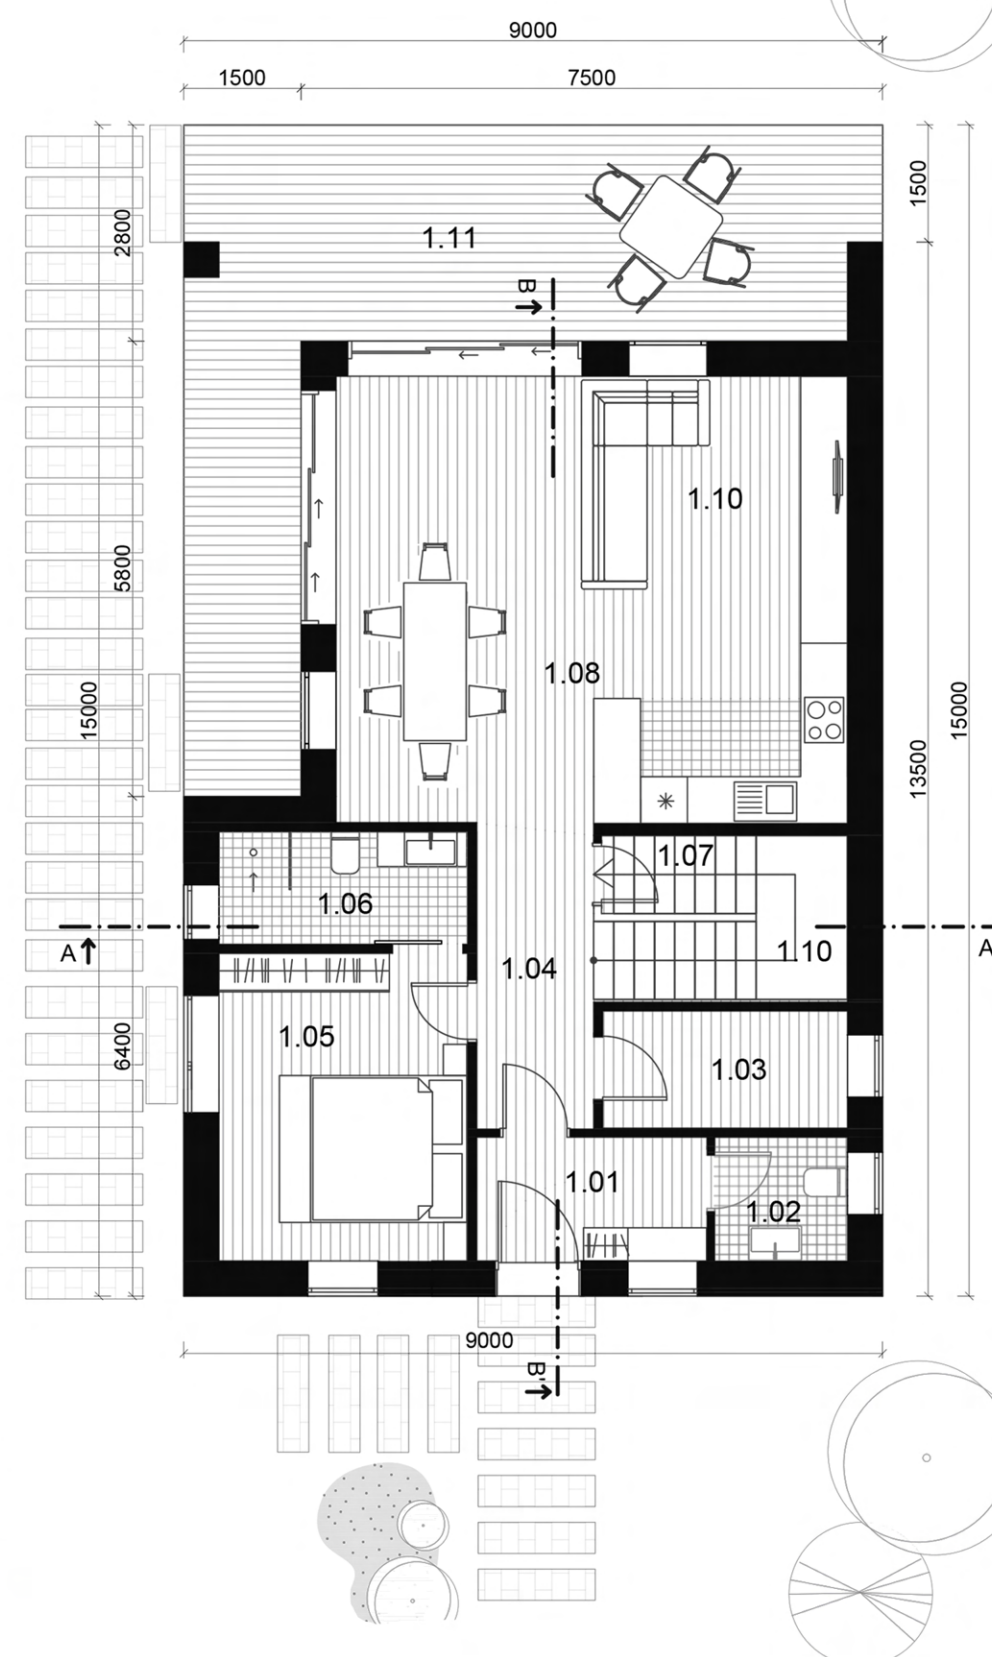


PÔDORYS PODKROVIA

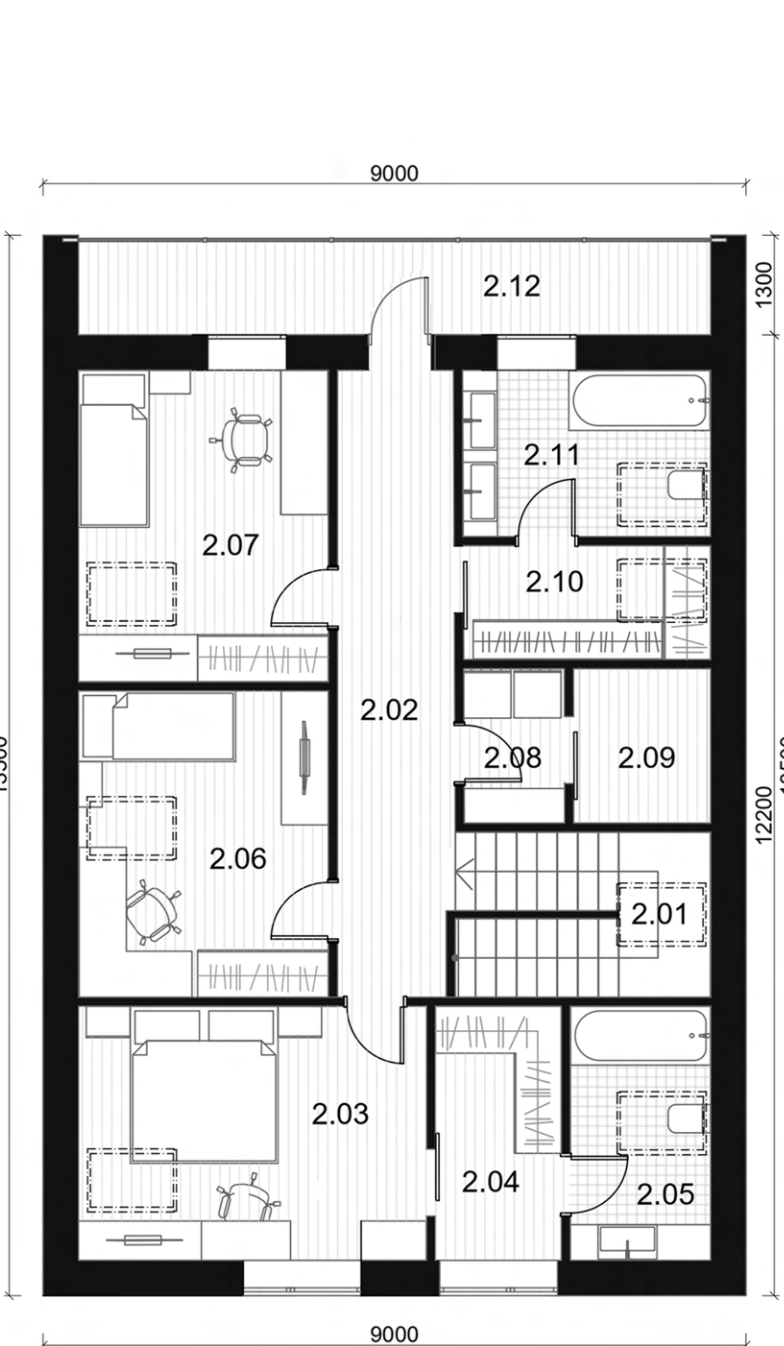


POZDLŽNÝ REZ B-B'

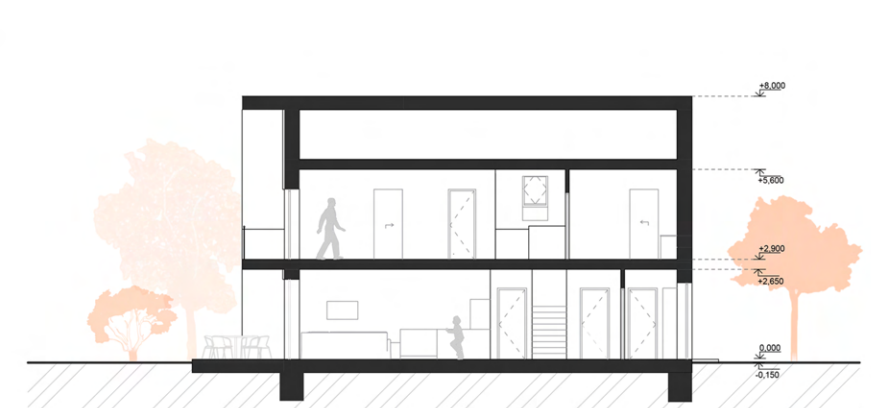


PRIEČNÝ REZ A-A'

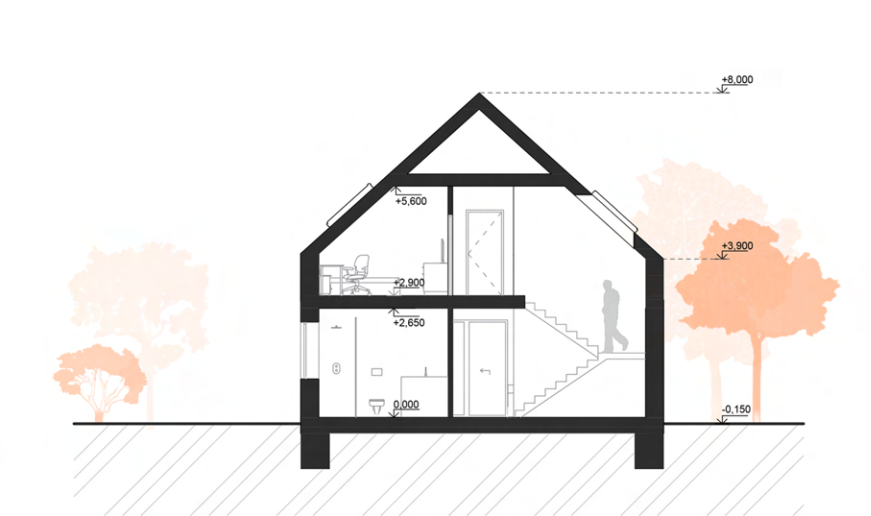

SEVERNÝ POHĽAD

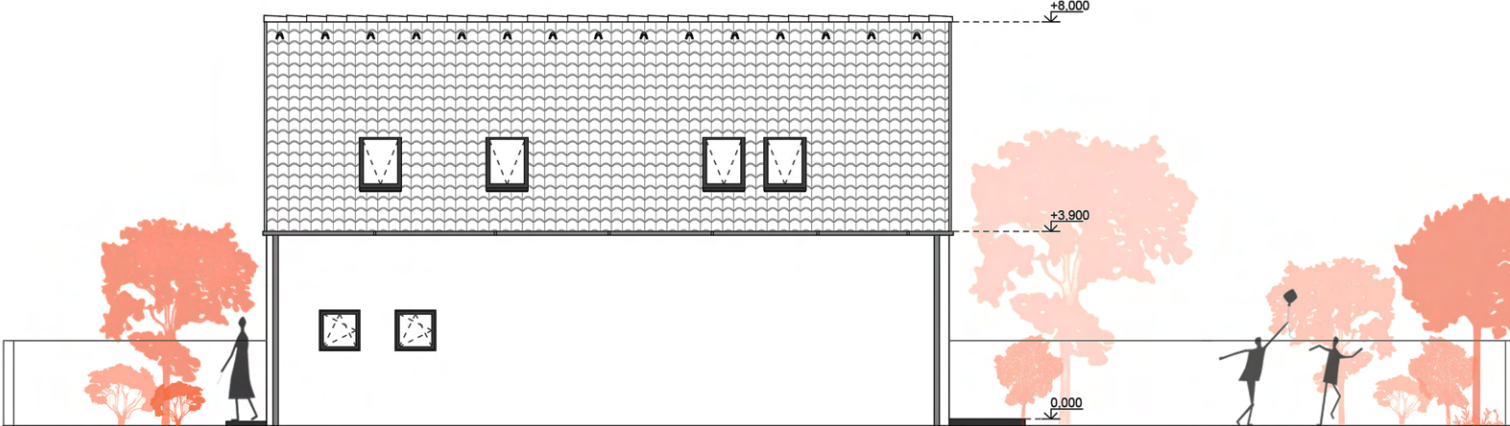

ZÁPADNÝ POHĽAD

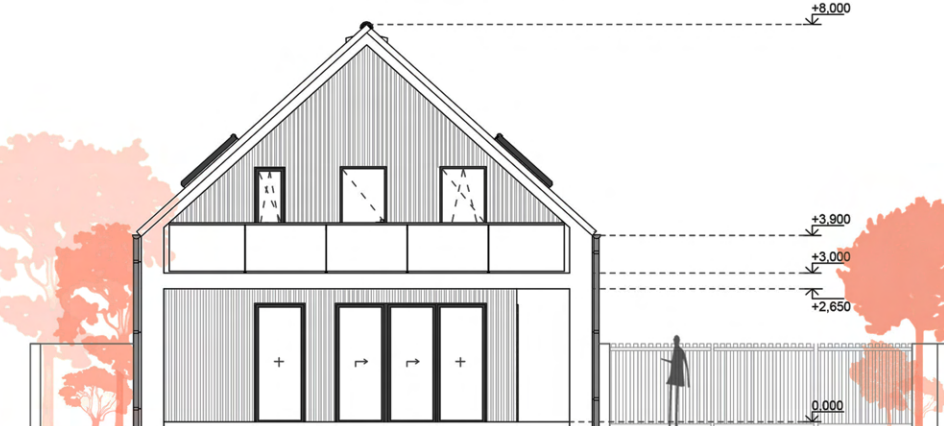

VÝCHODNÝ POHĽAD



JUŽNÝ POHĽAD

