




FALTWERK

Das **Faltwerk** ist eine Kletterhalle, die in Nähe der Hochschule und mit direktem Bezug zum neu geplanten Biotech Areal platziert ist. Die Platzierung greift bestehende Achsen aus dem öffentlichen Nahverkehr auf und ergänzt die Quartierserschliessungen von Norden und Osten sinnvoll. Die beiden Hauptachsen ermöglichen das Durchqueren und Ankommen auf dem schnellsten Weg. Das Gebäude teilt das Gelände diagonal und bildet so drei Zonen aus: Links die ruhige Grünzone zum Entspannen, Rechts die Aktivzone mit umfangreichem Angebot und Mittig die Kletterhalle mit Tiefhof als interaktives Zentrum.

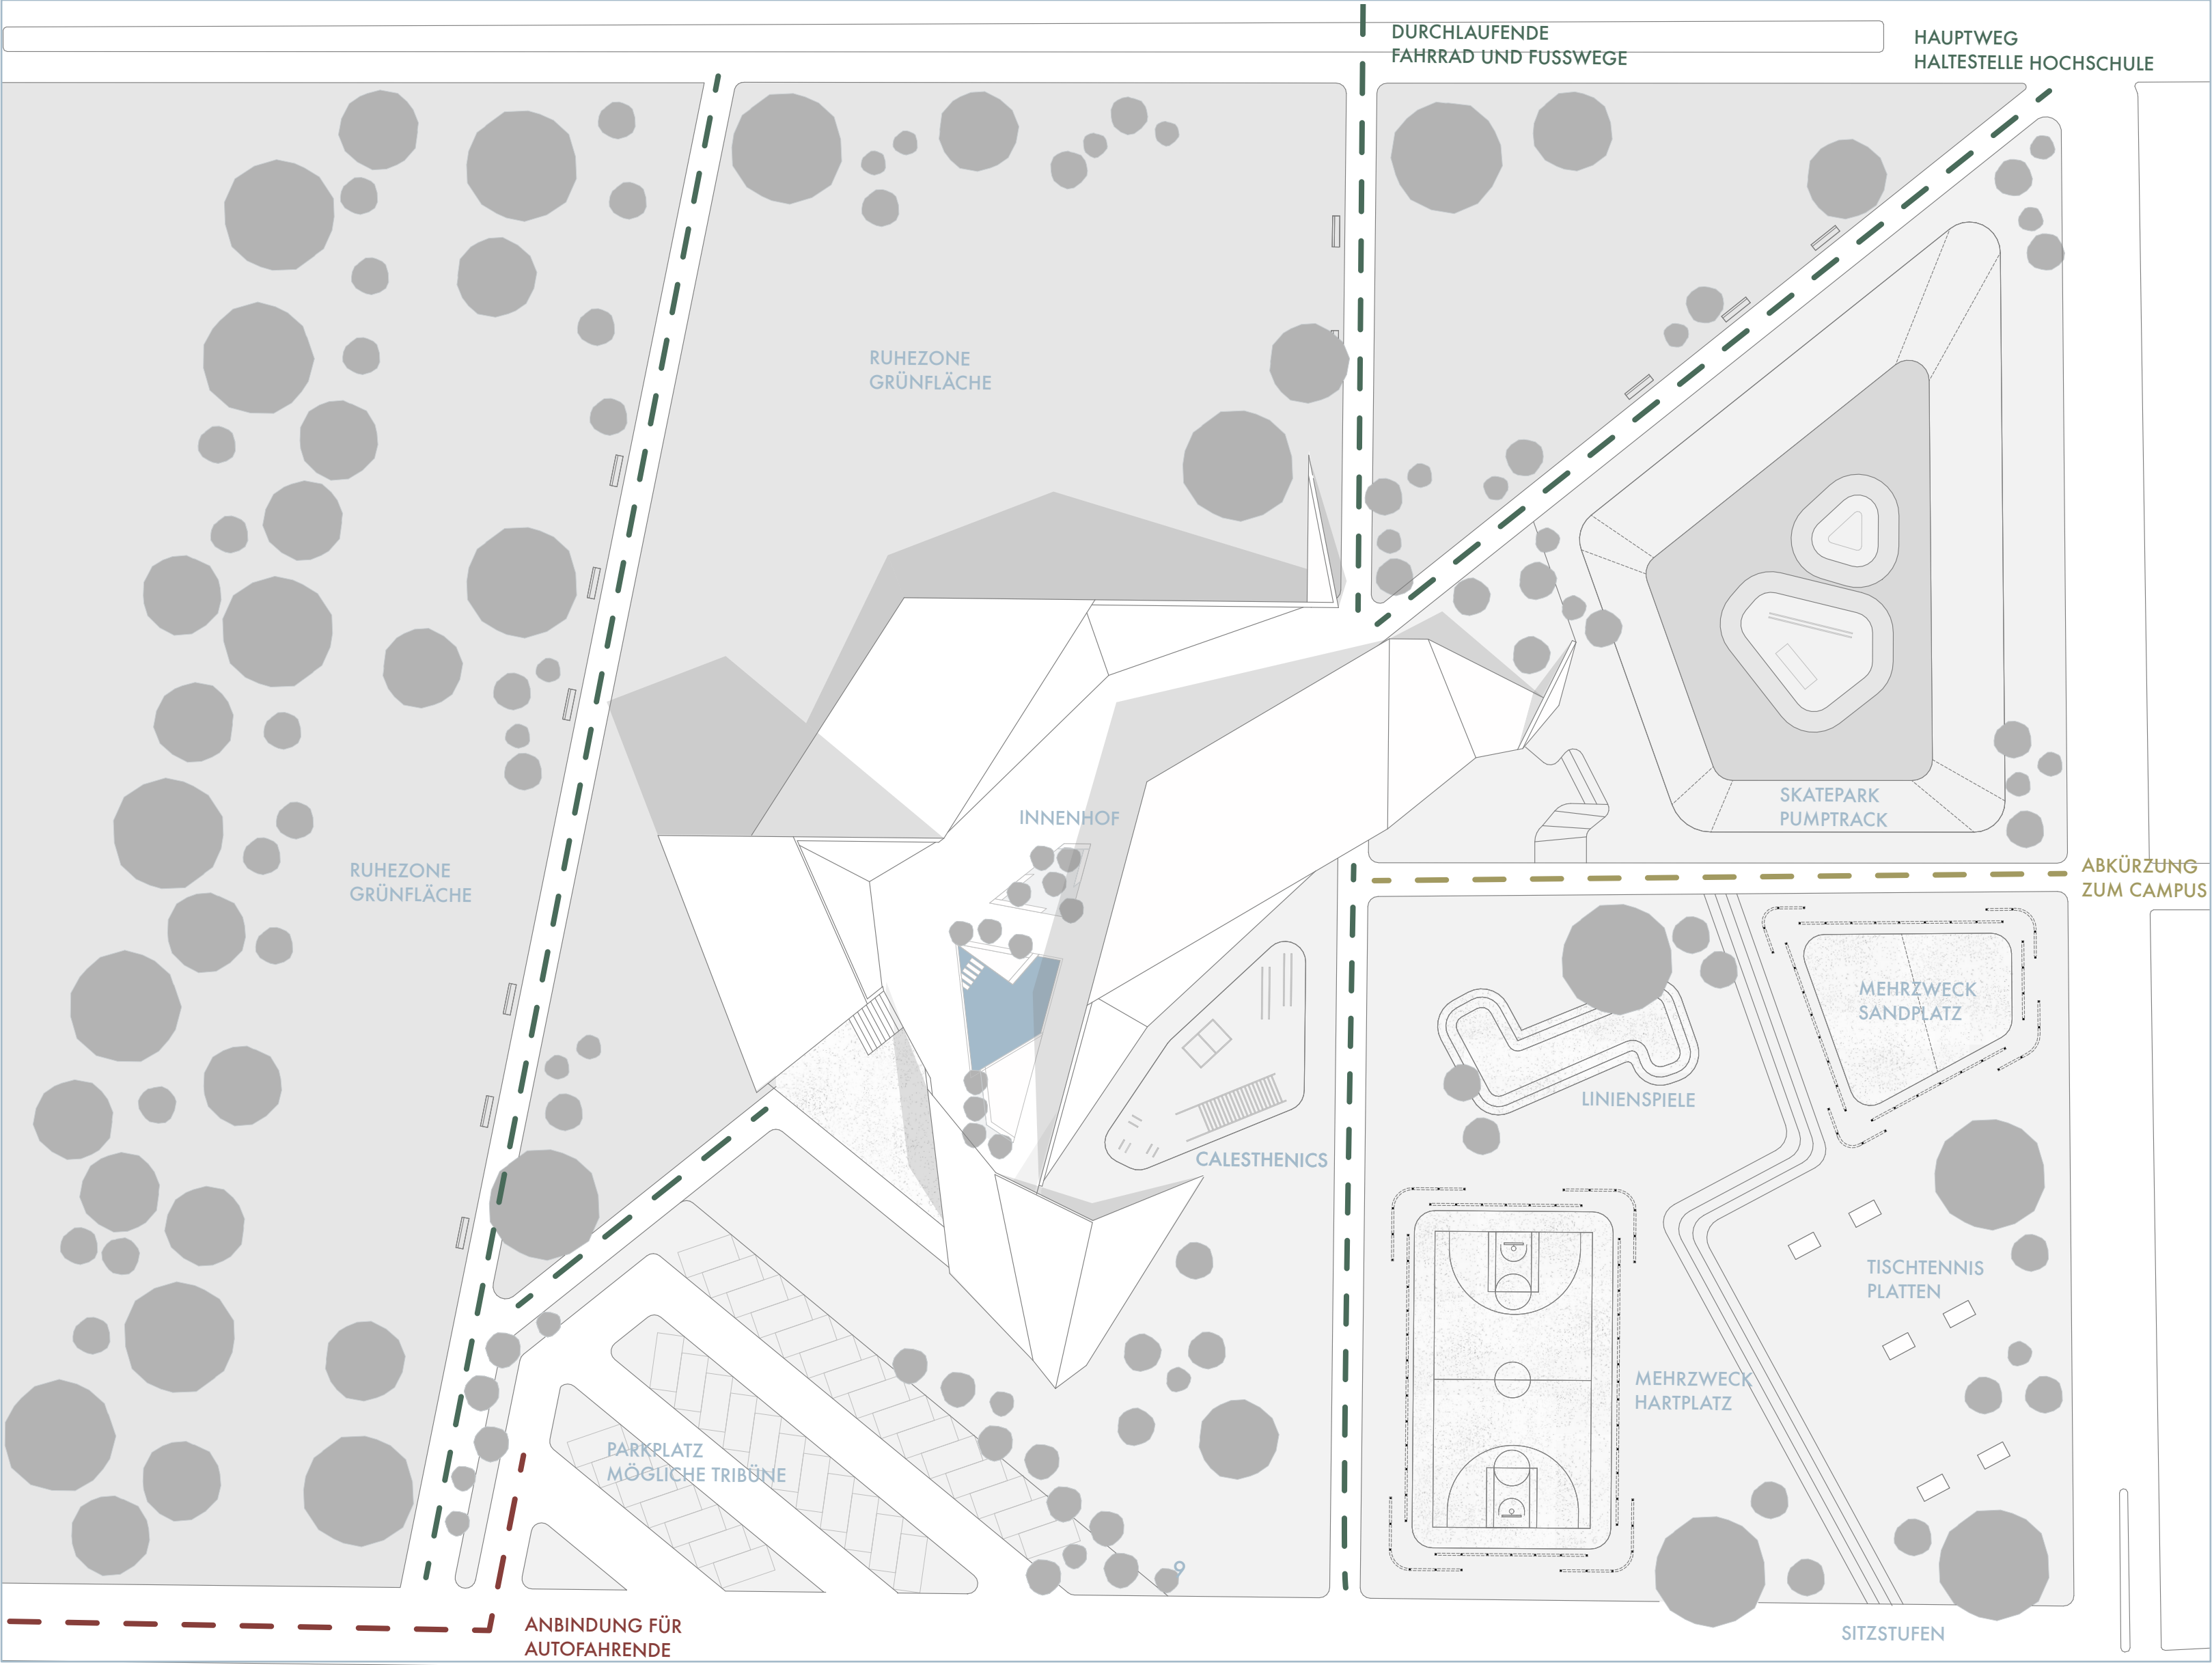


LAGEPLAN M 1:500


UMGEBUNGSPLAN M 1:2000

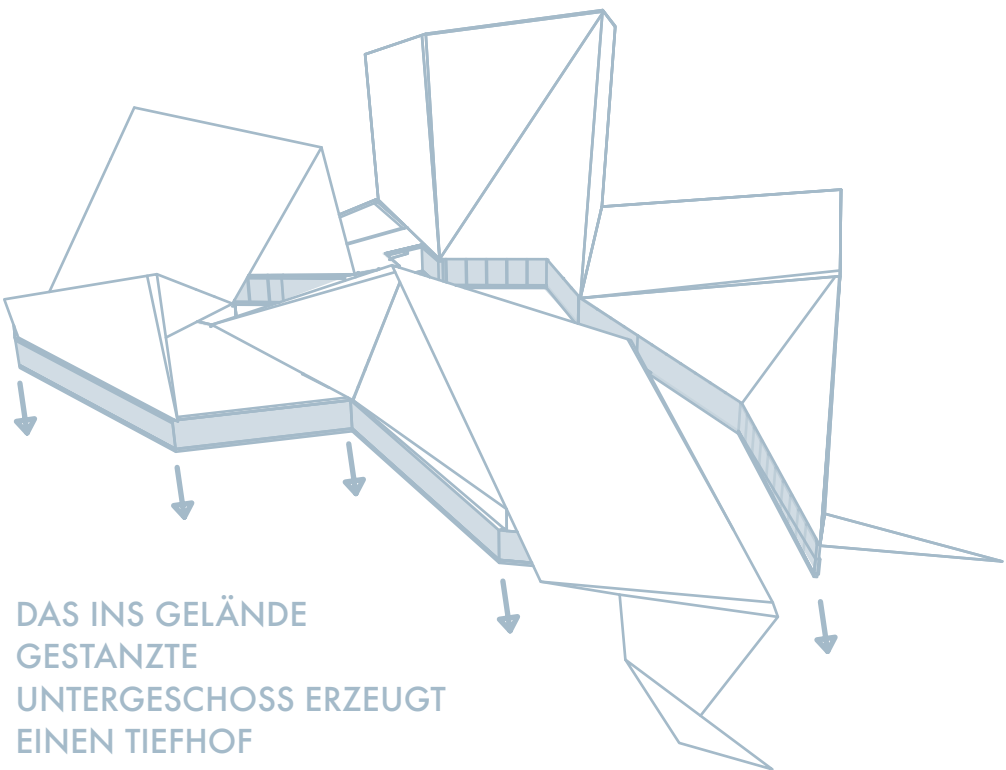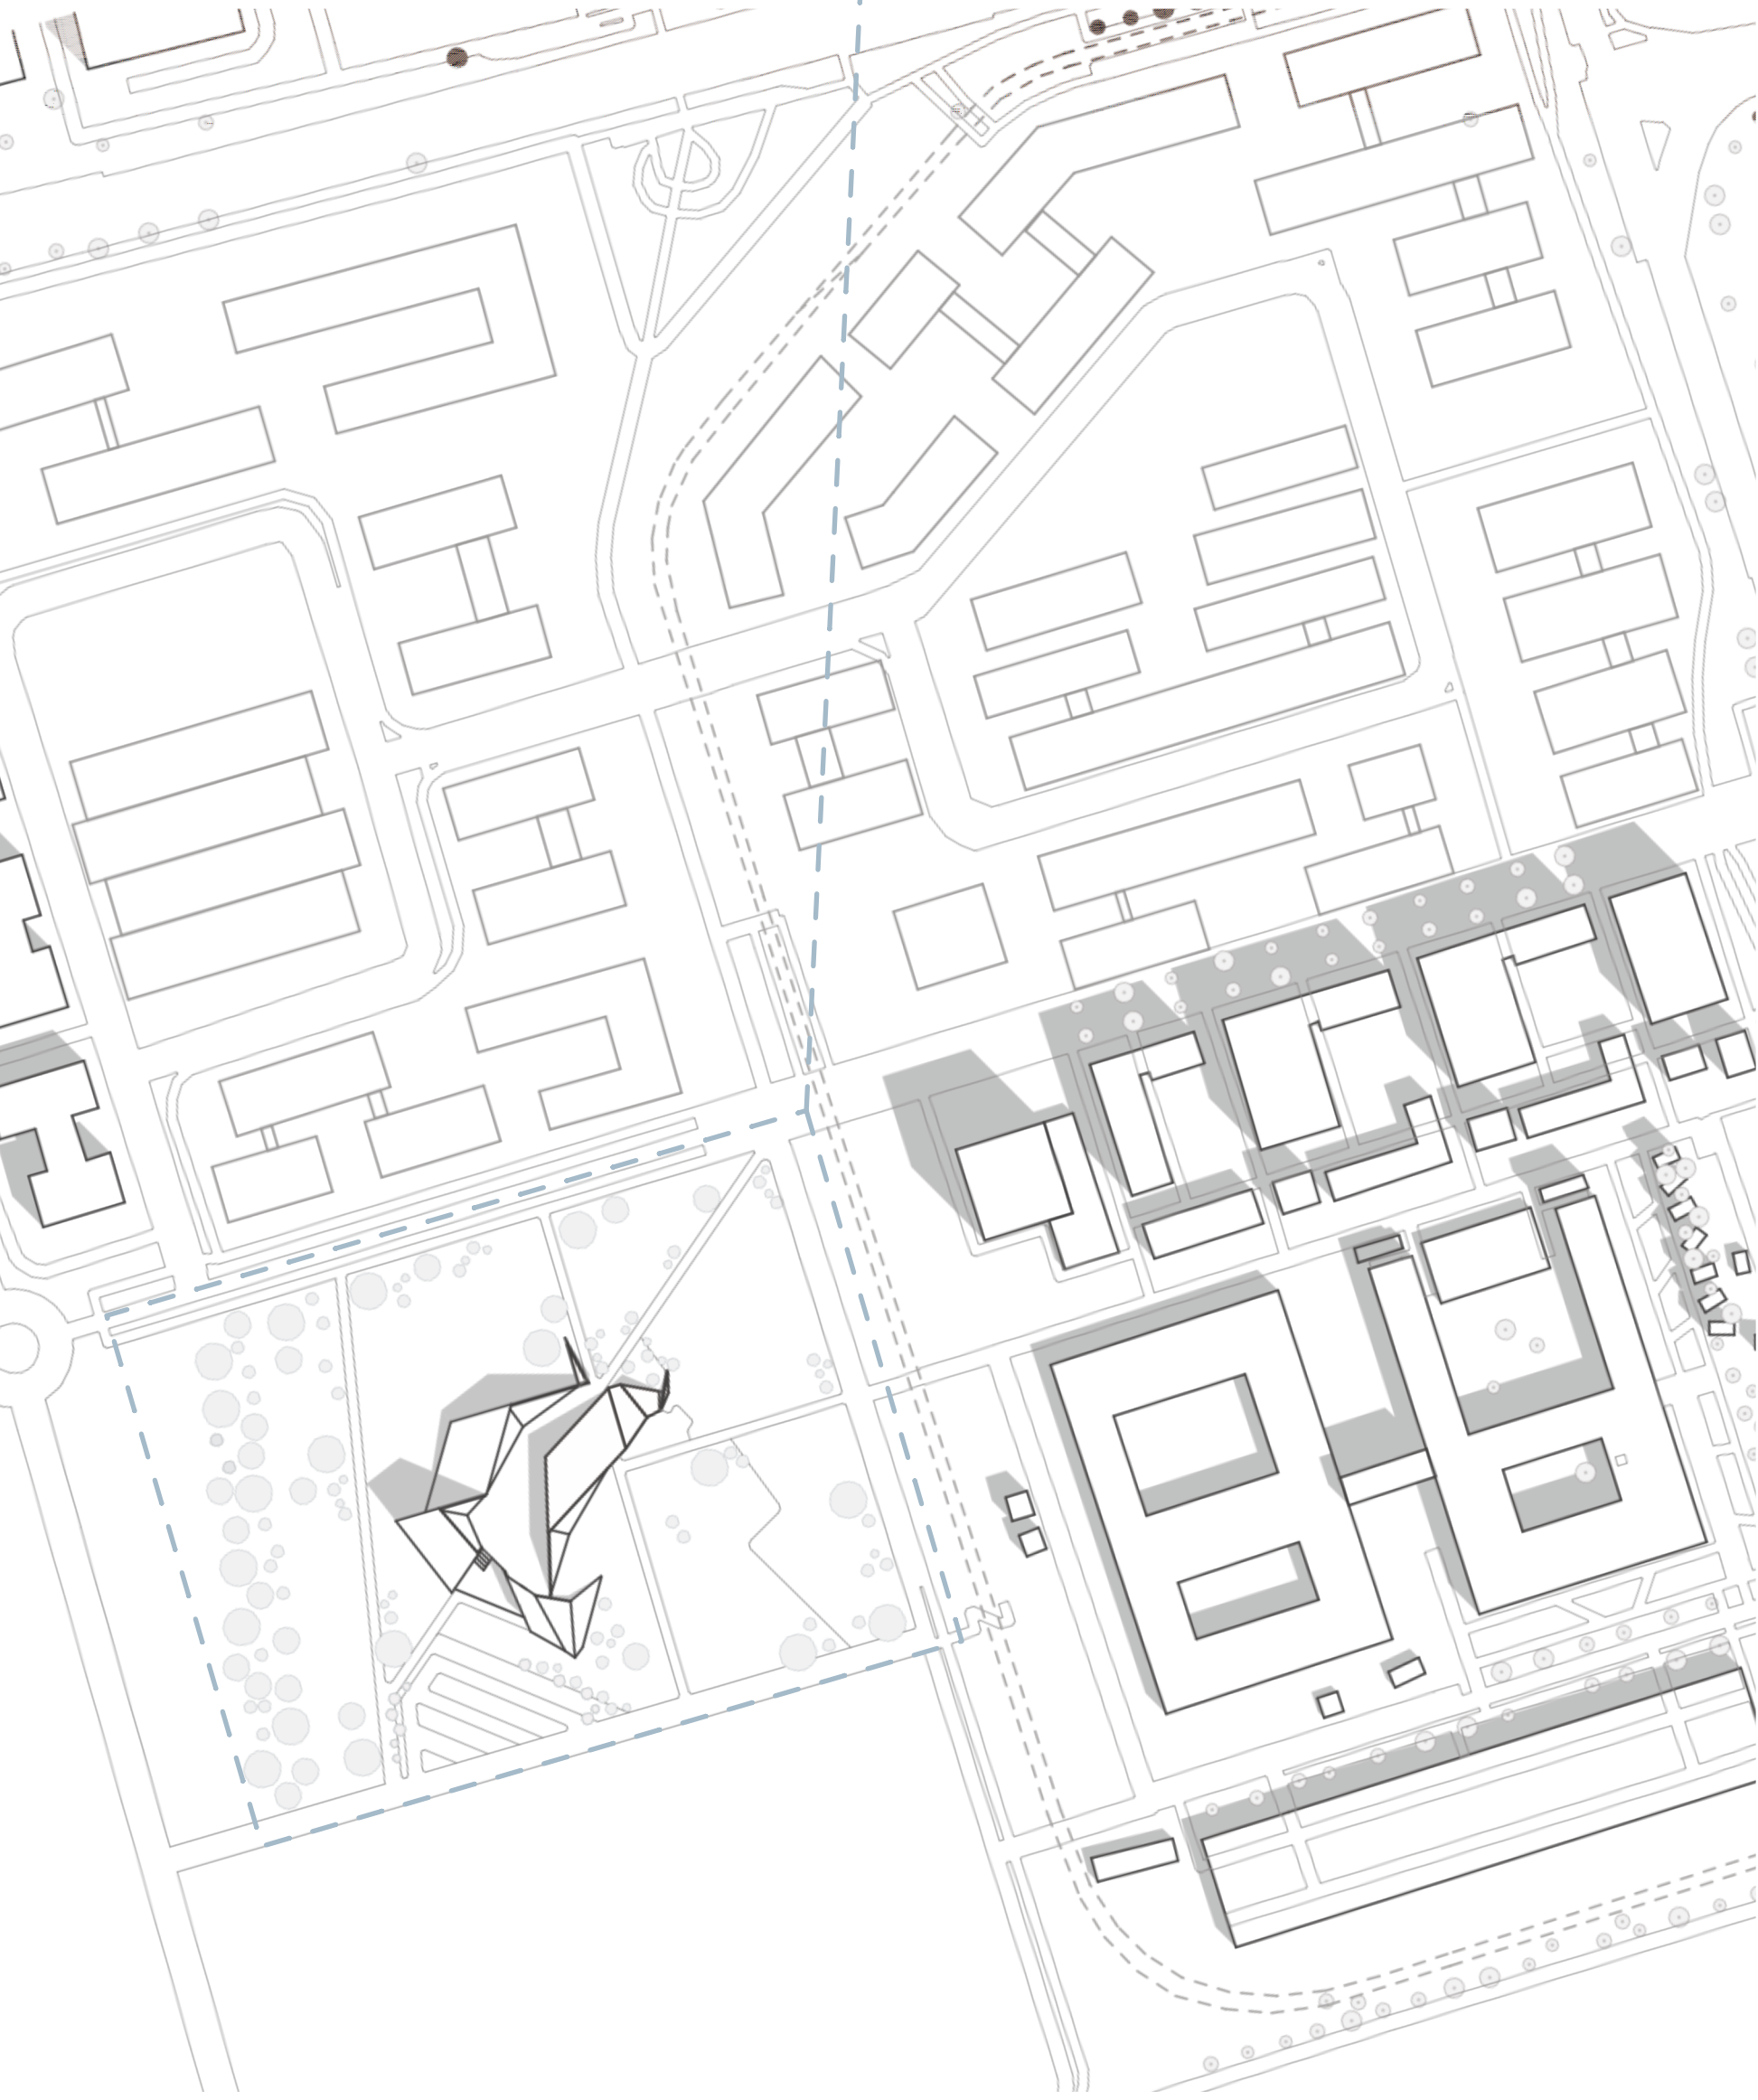


Die Geometrie des Baukörpers ergibt sich aus einer gefalteten Linie, die sich an der Breite der umliegenden Gebäude orientiert. Die drei höchsten Faltungen bilden die drei Hauptnutzungsbereiche aus: Vorstieg, Schulung und Bouldern. Im Verindungskern sind die Sanitärräume und Umkleiden gebündelt. Nach der Ankunft im Foyer fungiert der mittlere Teil als verteilendes Gelenk mit Zugängen zu allen drei Bereichen, sowie zum Café mit Aussenbereich. In den Teilen wo nicht im Untergeschoss geklettert wird, verlagert sich die Aktivität ein Geschoss höher auf das begehbare Dach. Hier schliessen der Aussenkletterbereich und ein Calesthenicspark zum Aufwärmen und Austoben an.

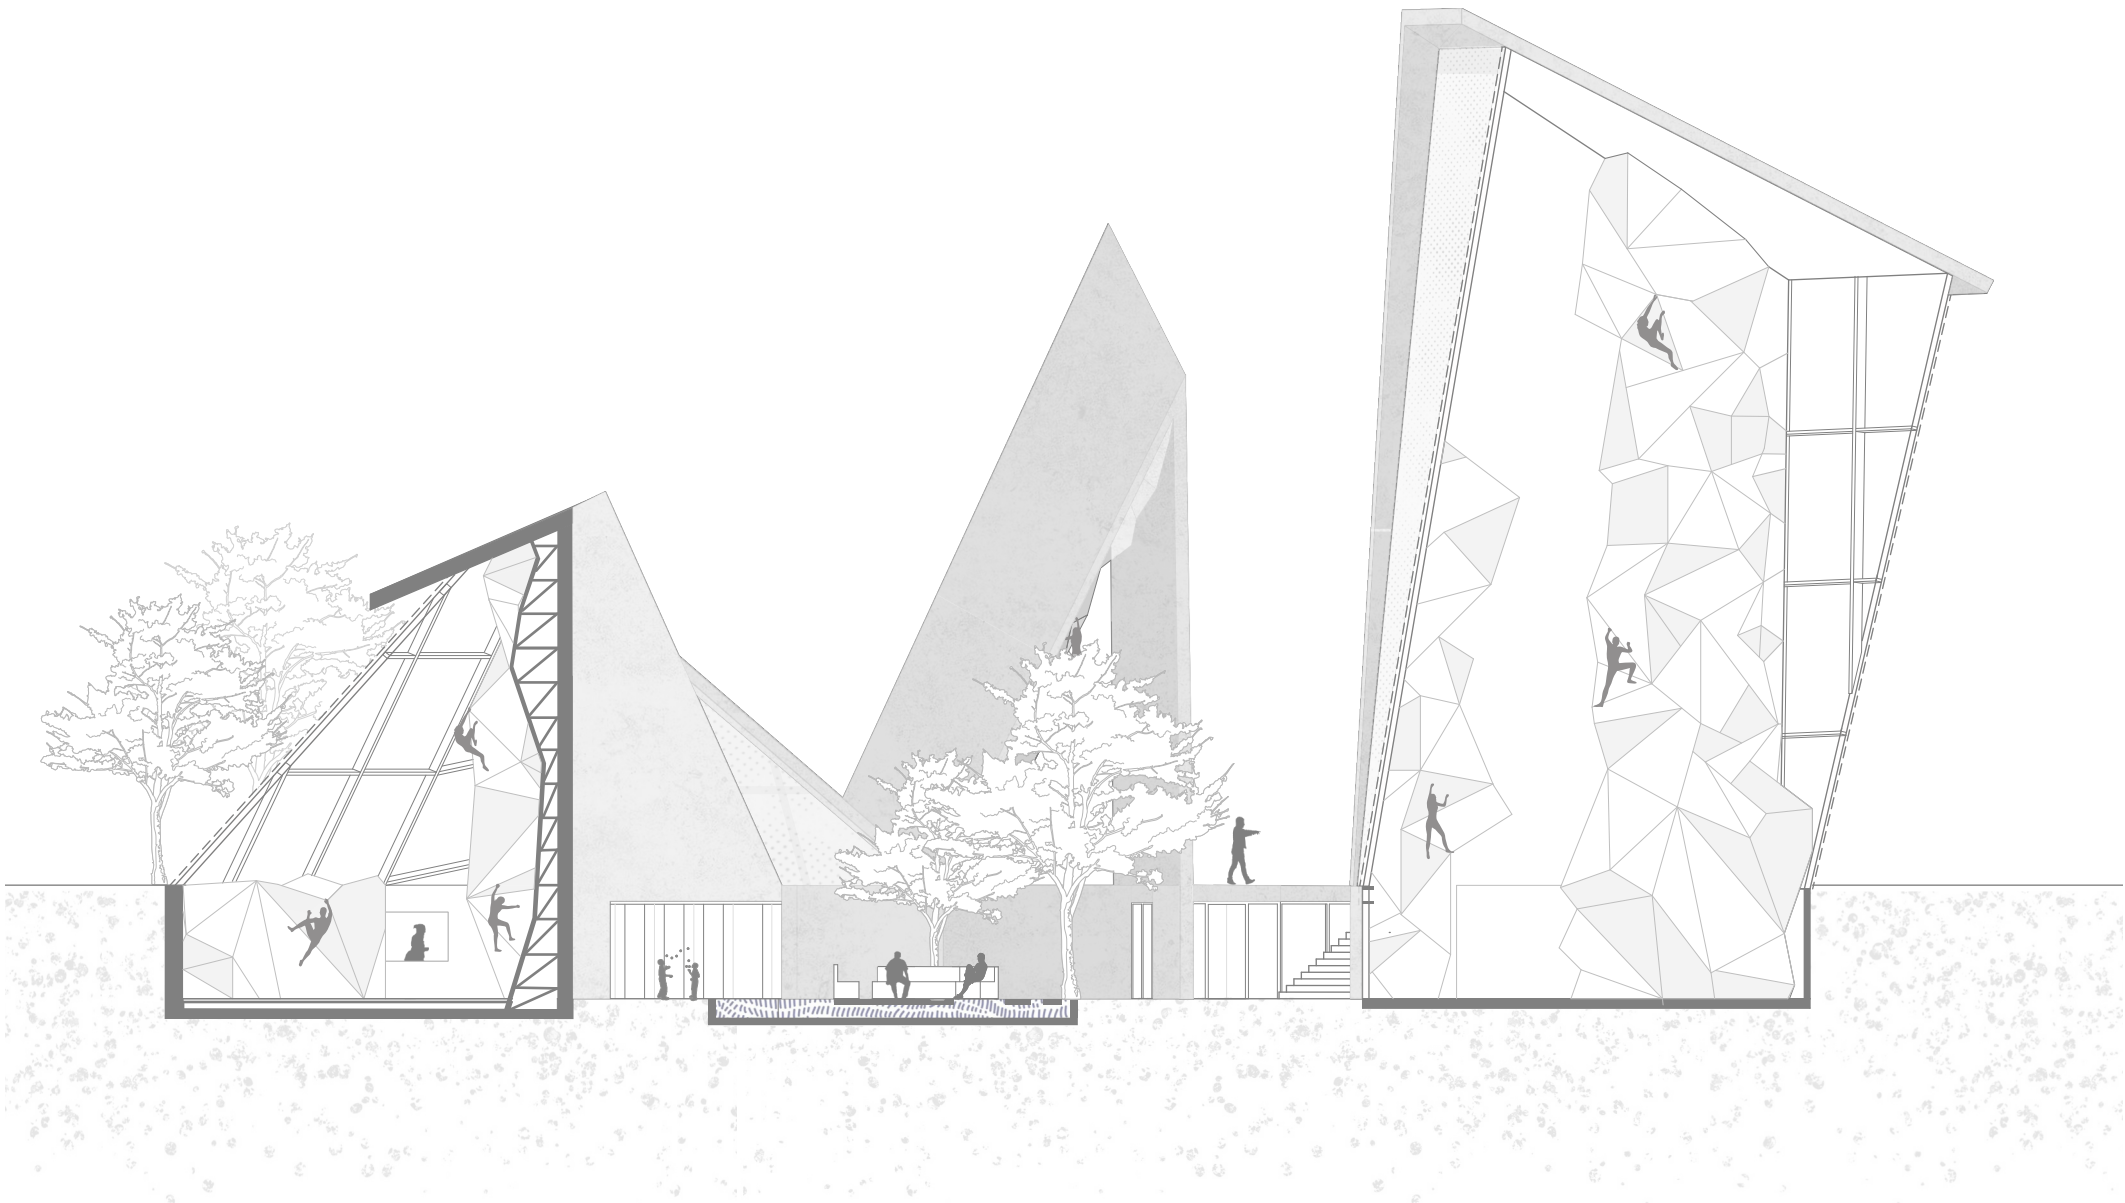

SCHNITT B-B M 1:200


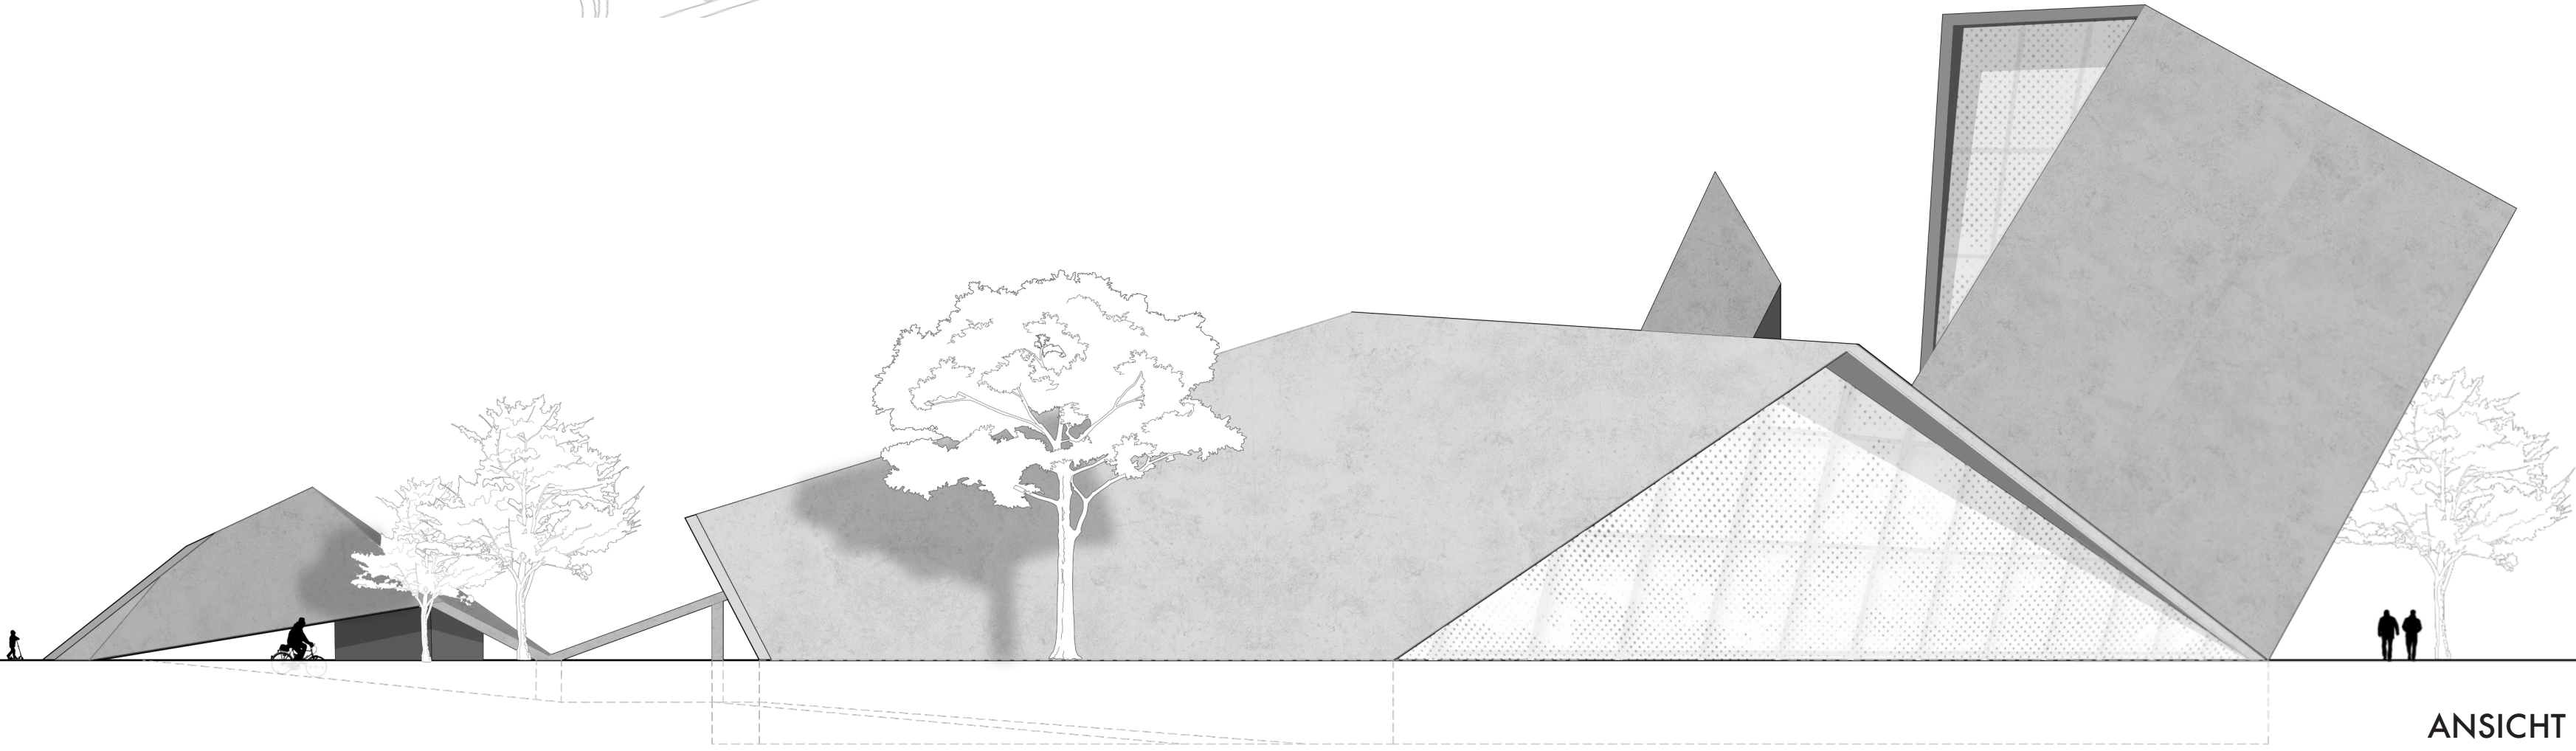


ANSICHT NORD M 1:200

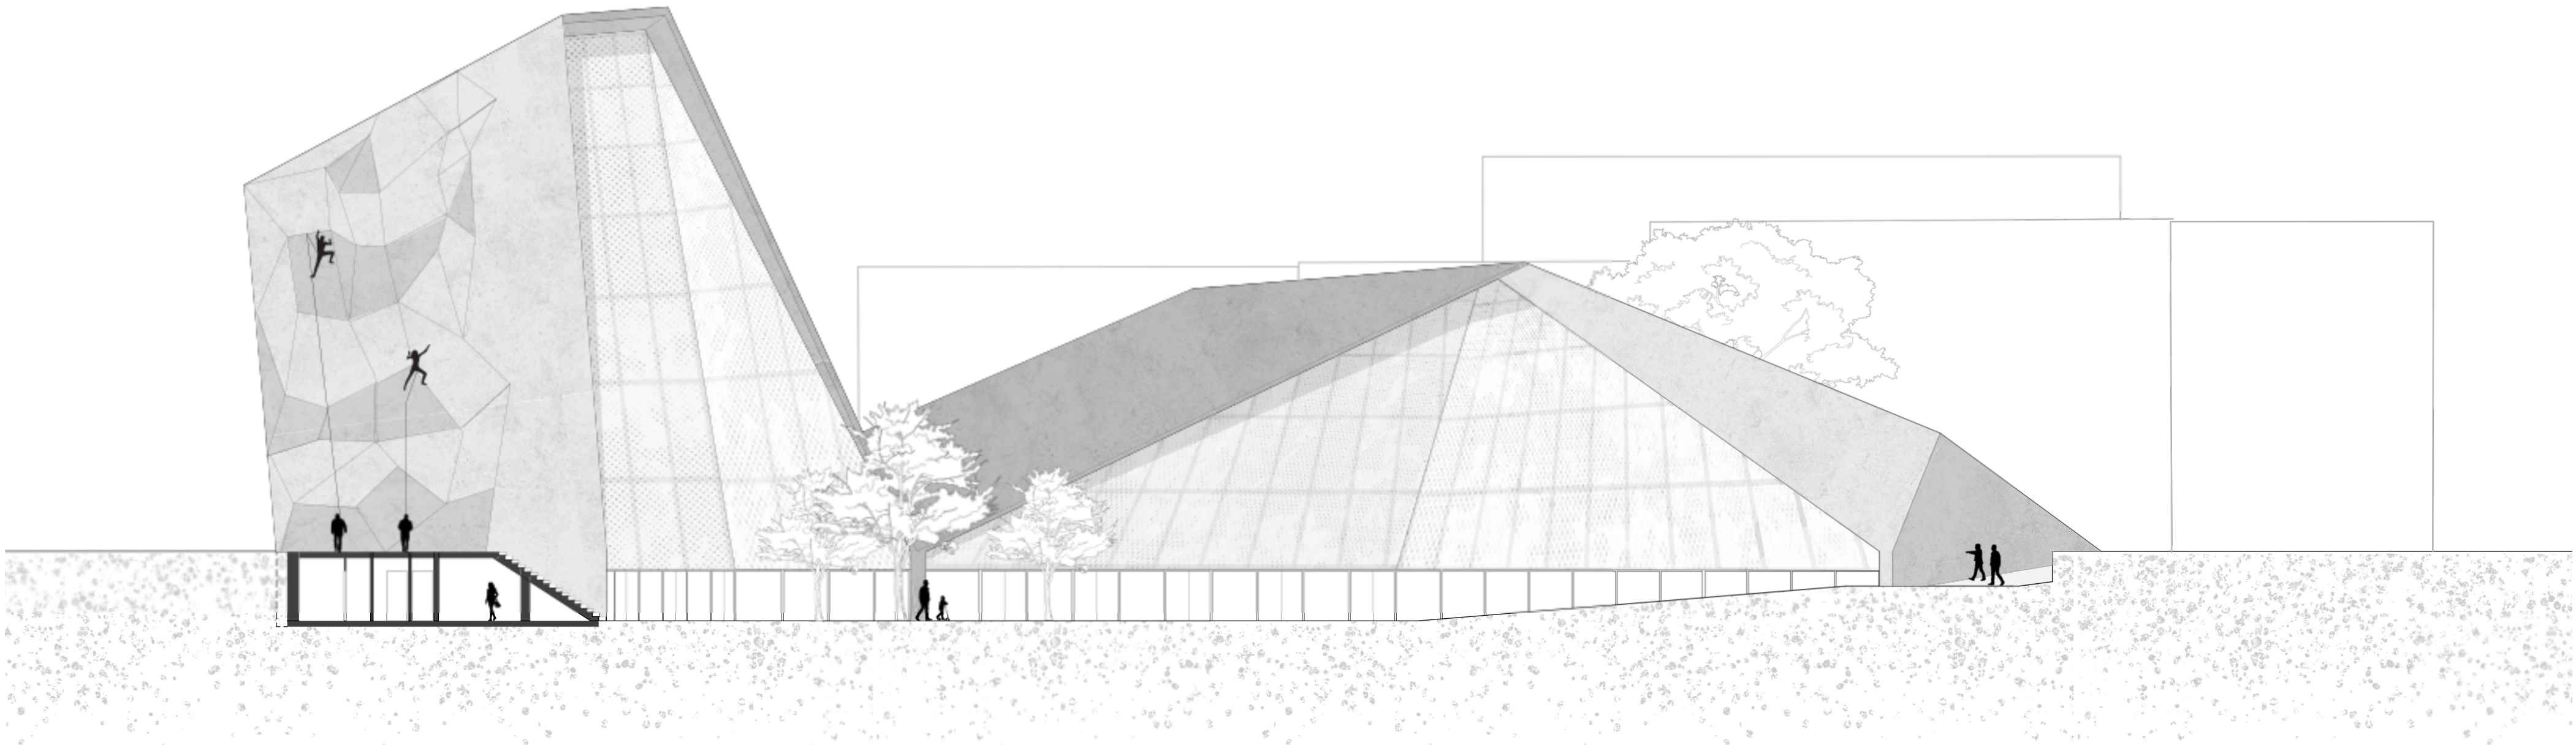


GRUNDRISS UG M 1:200

SCHNITT A-A M 1:200

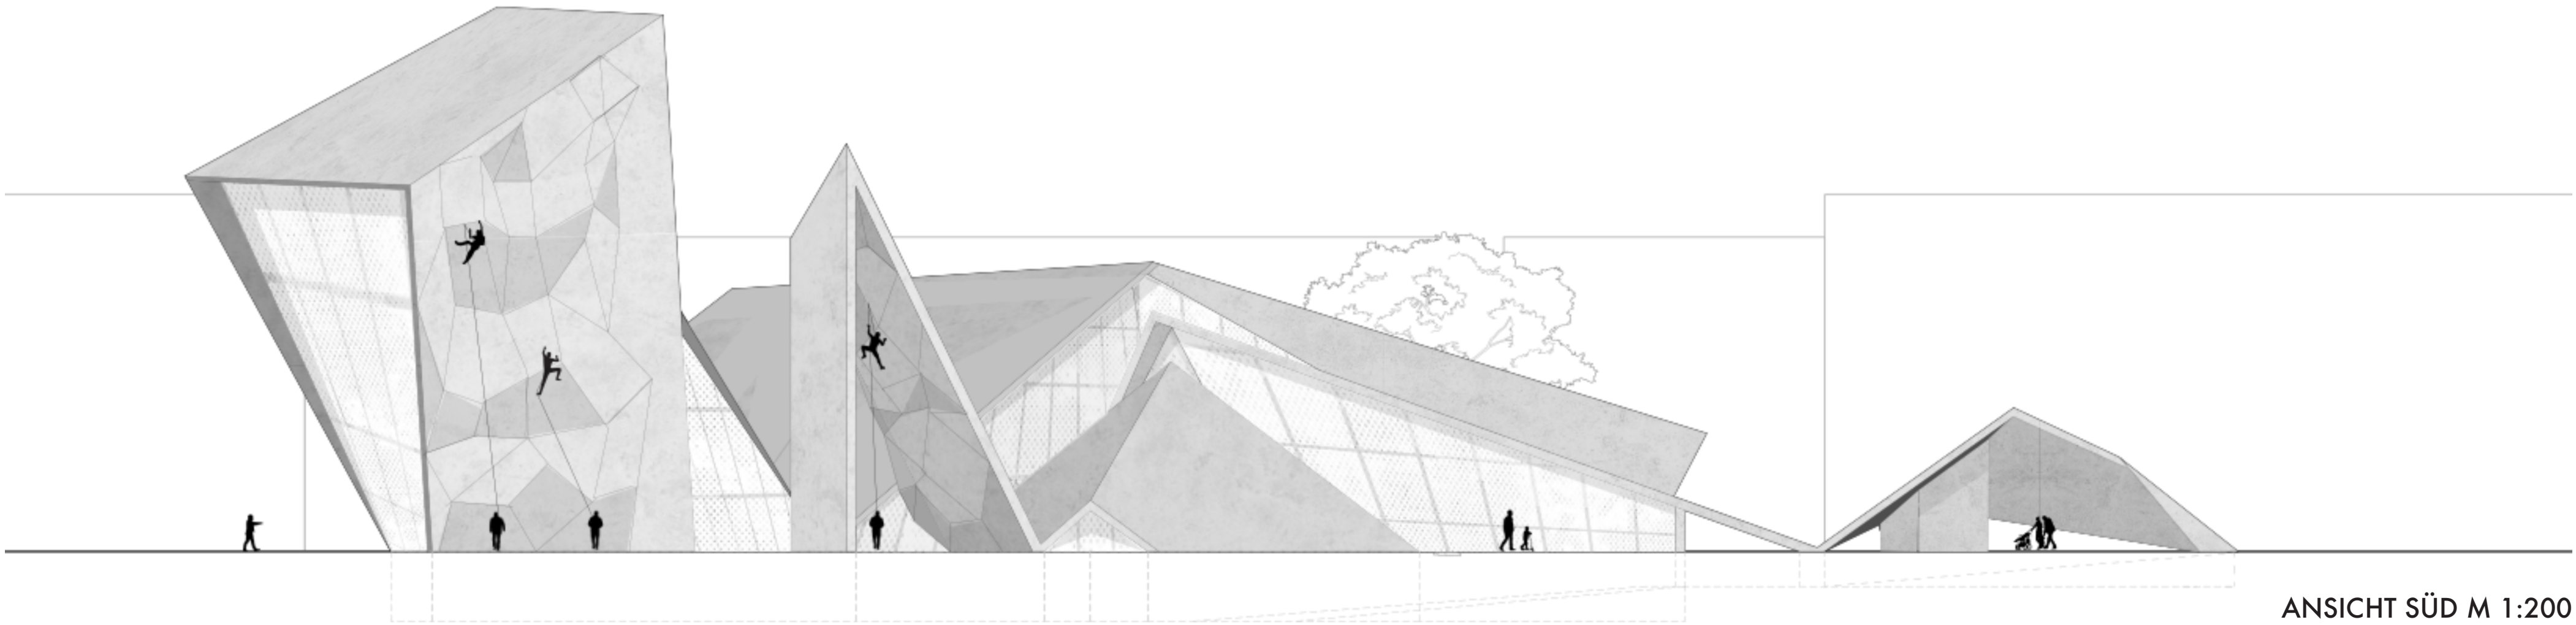
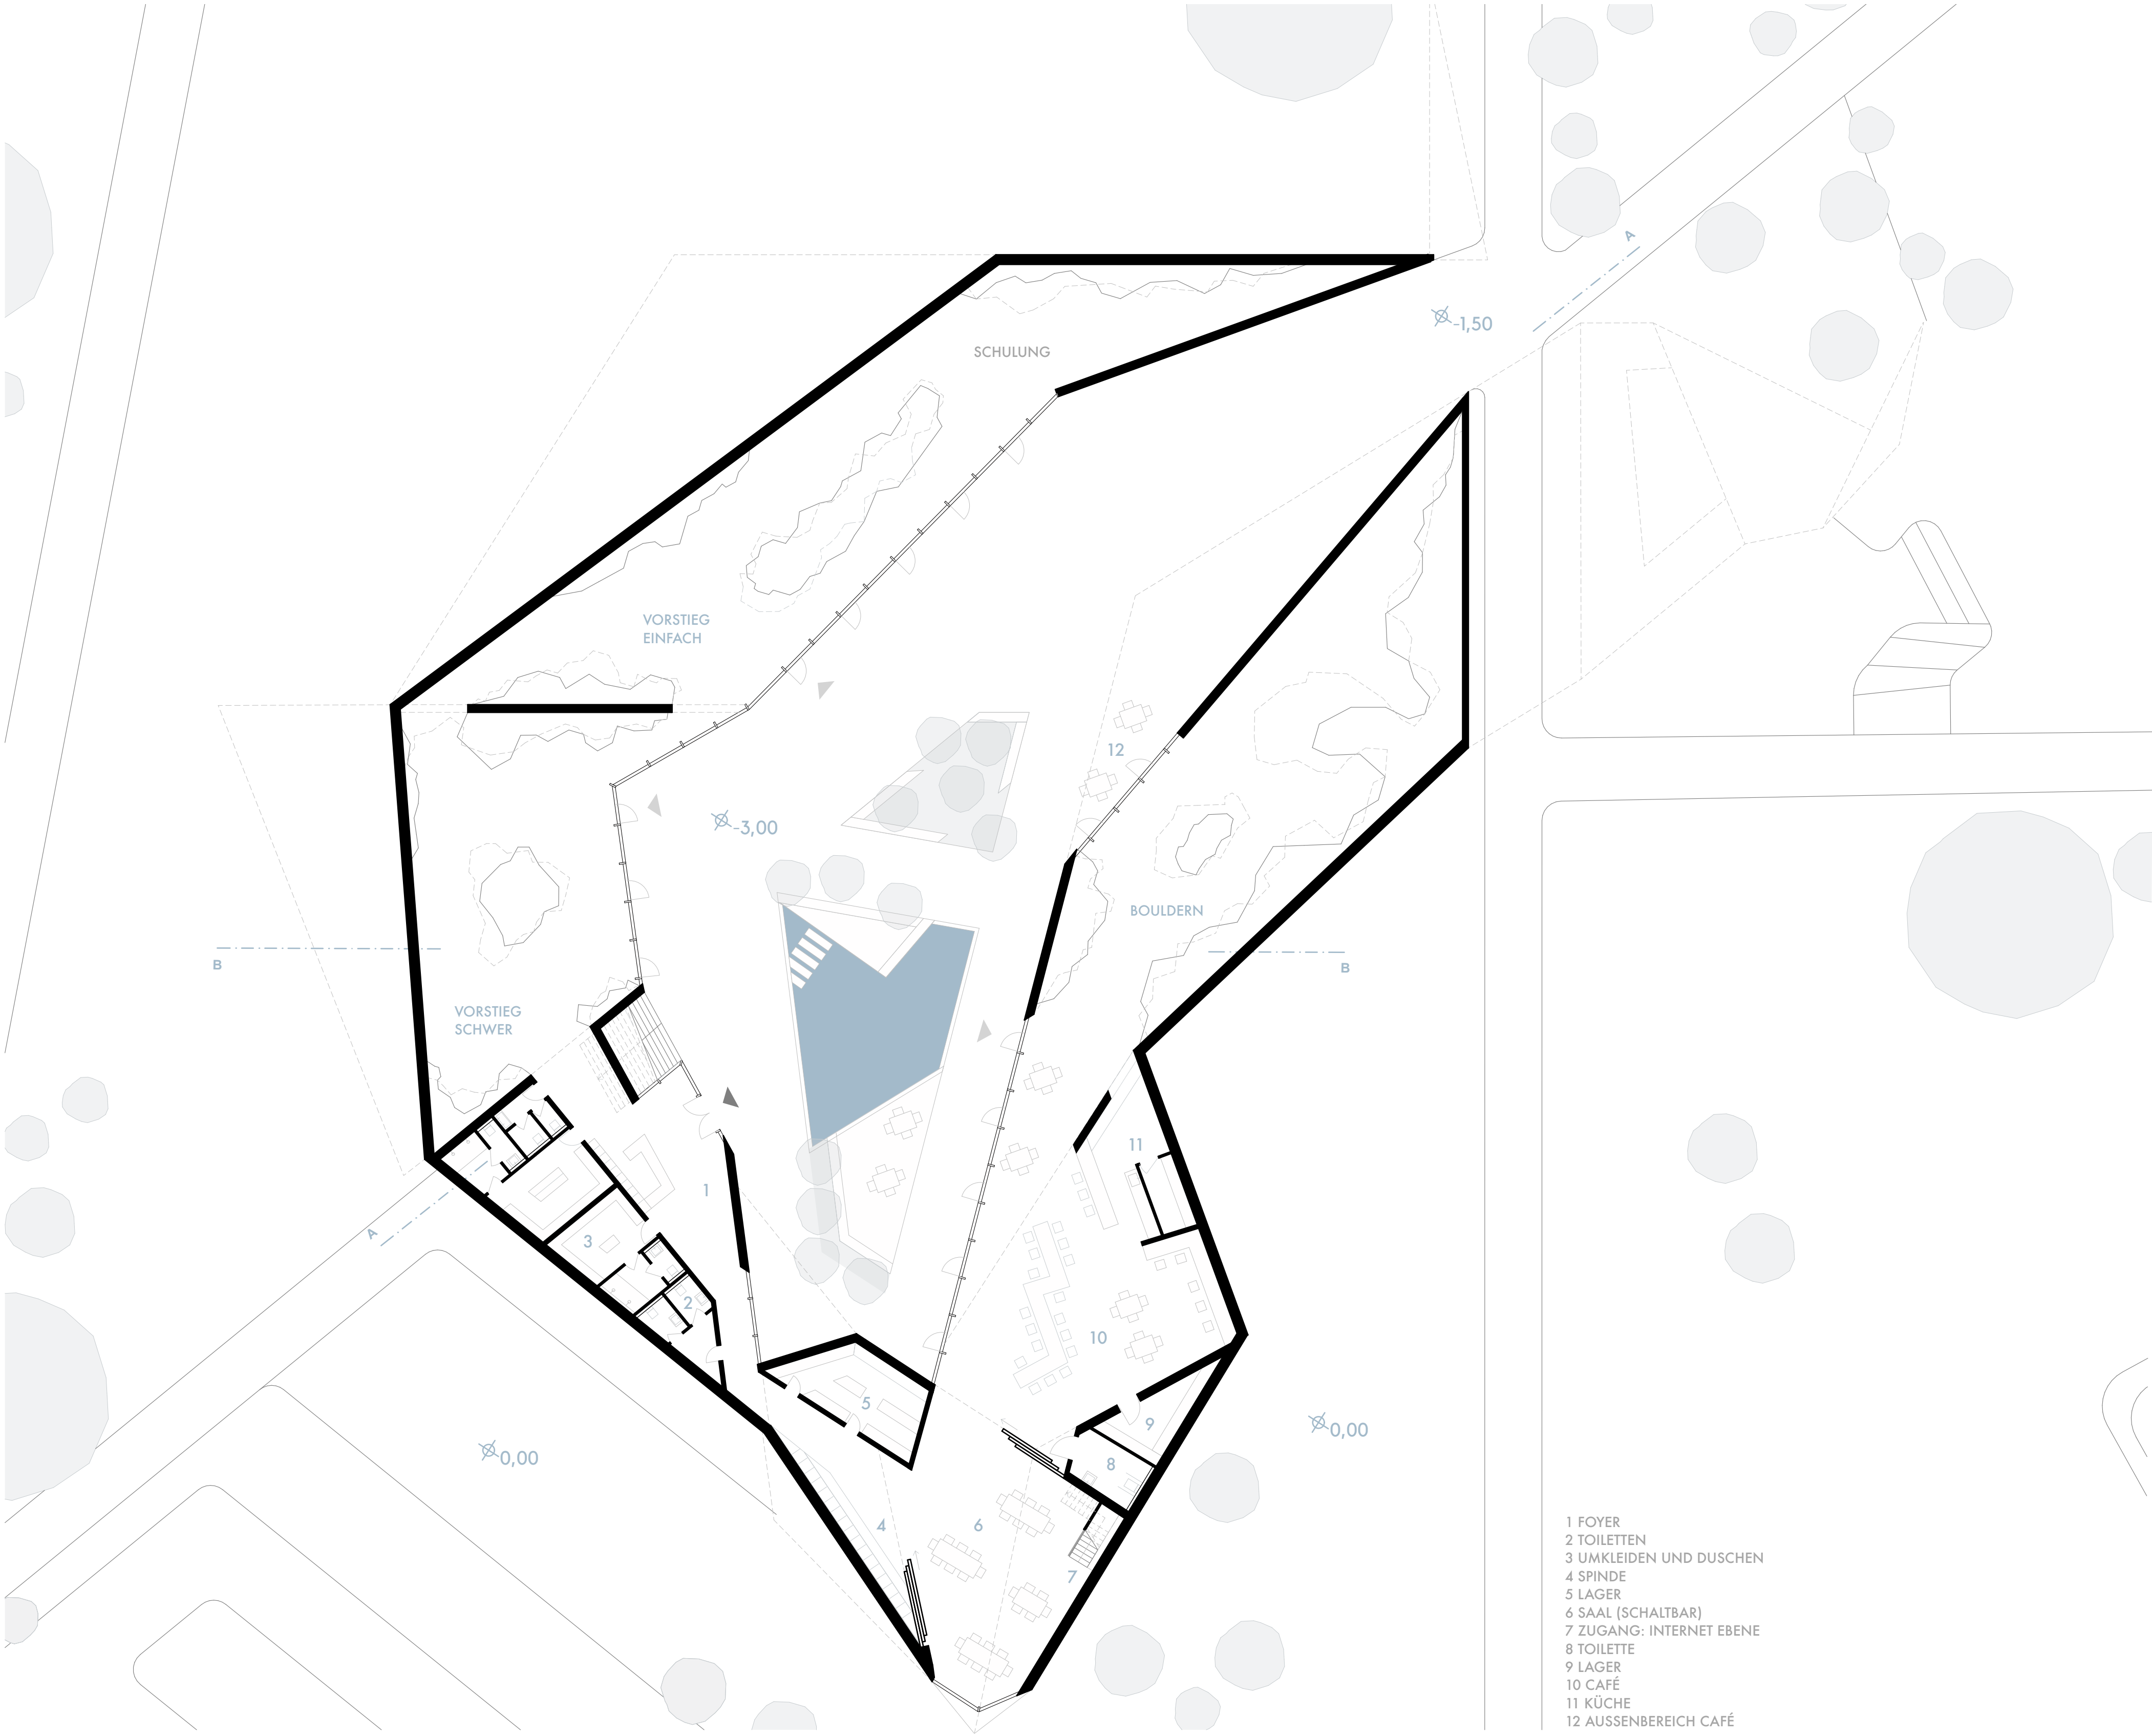


ANSICHT SÜD M 1:200

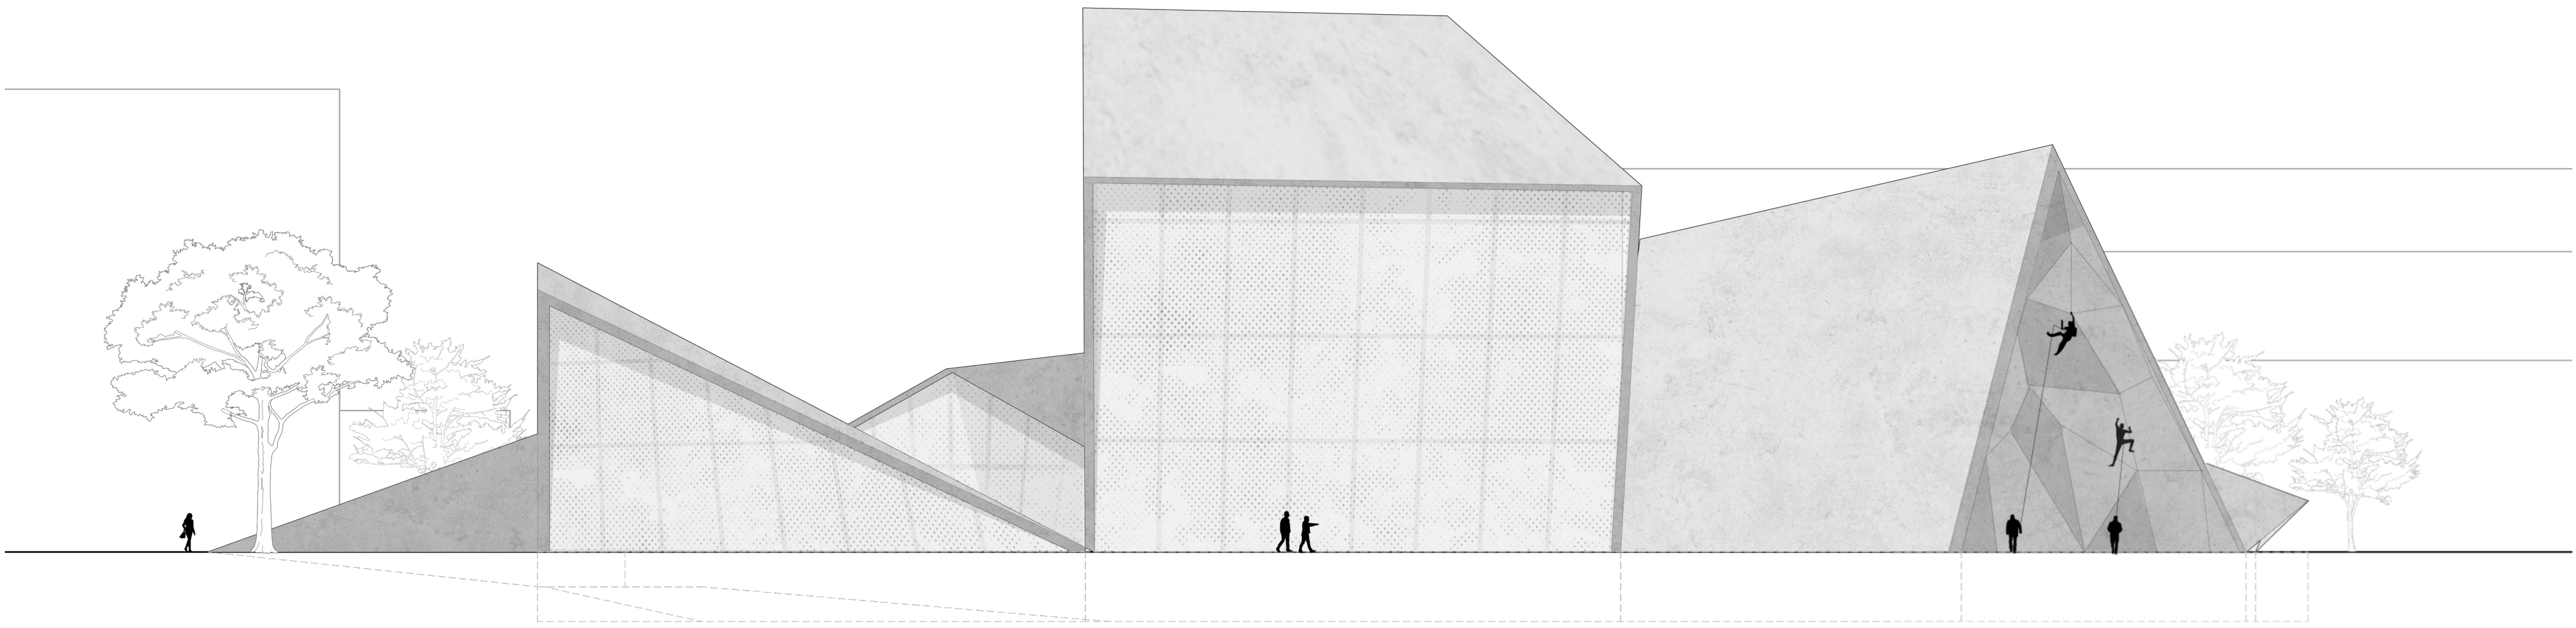

ANSICHT WEST M 1:200

GRUNDRISS EG M 1:200

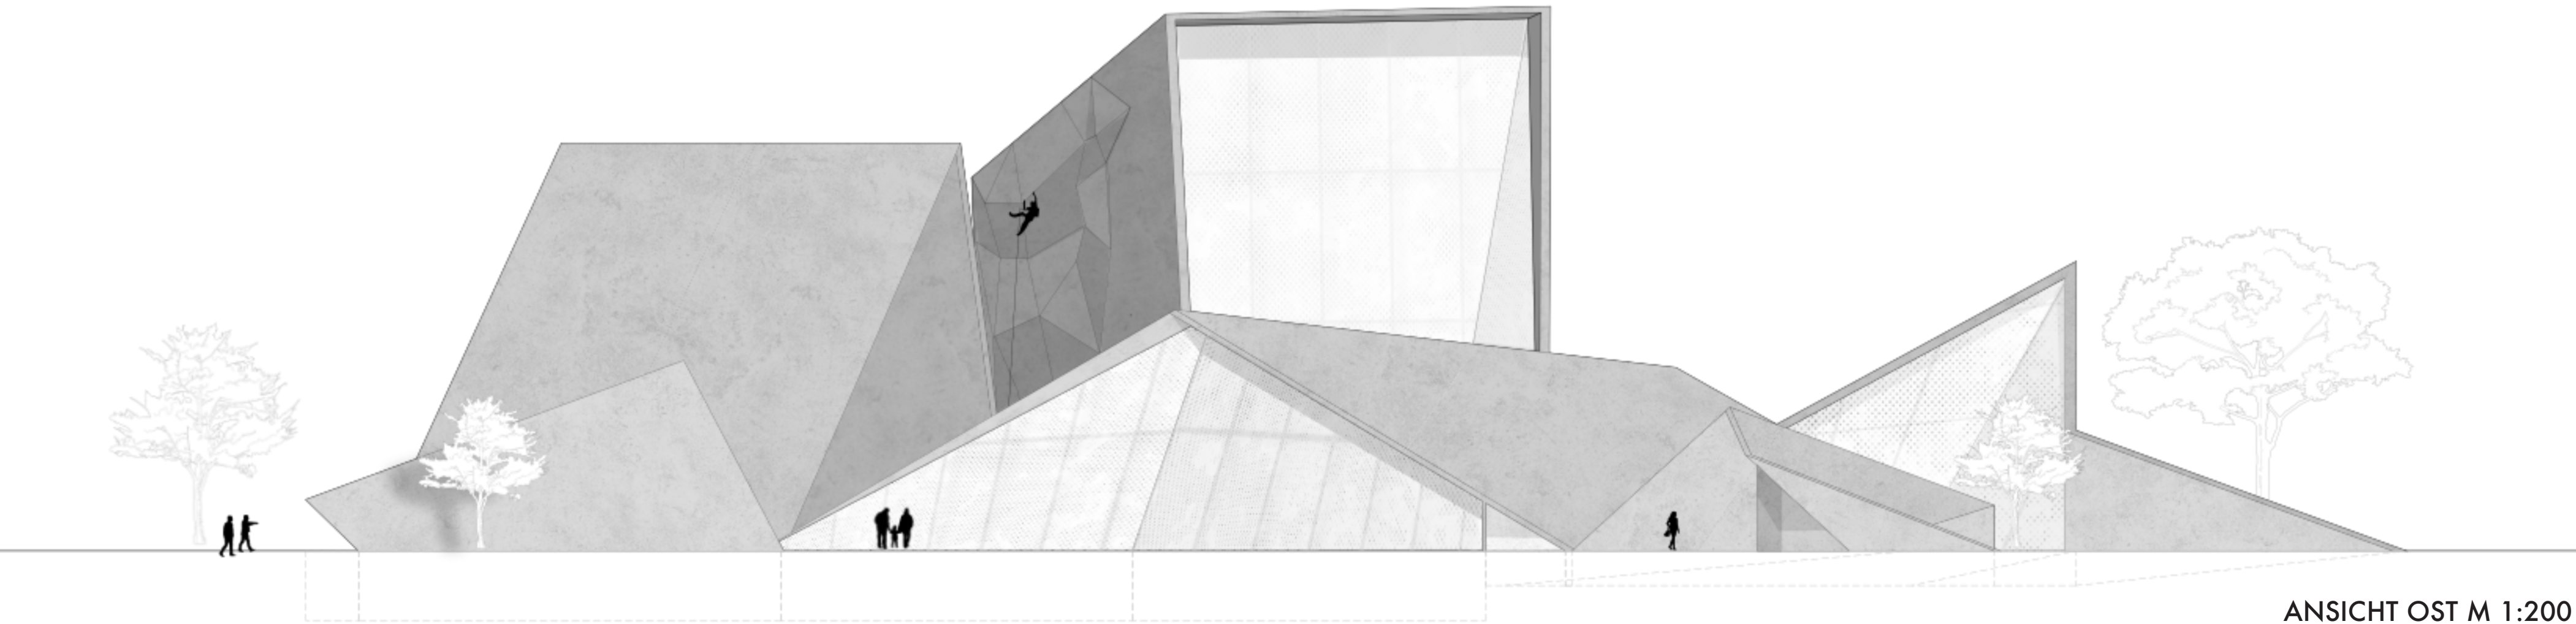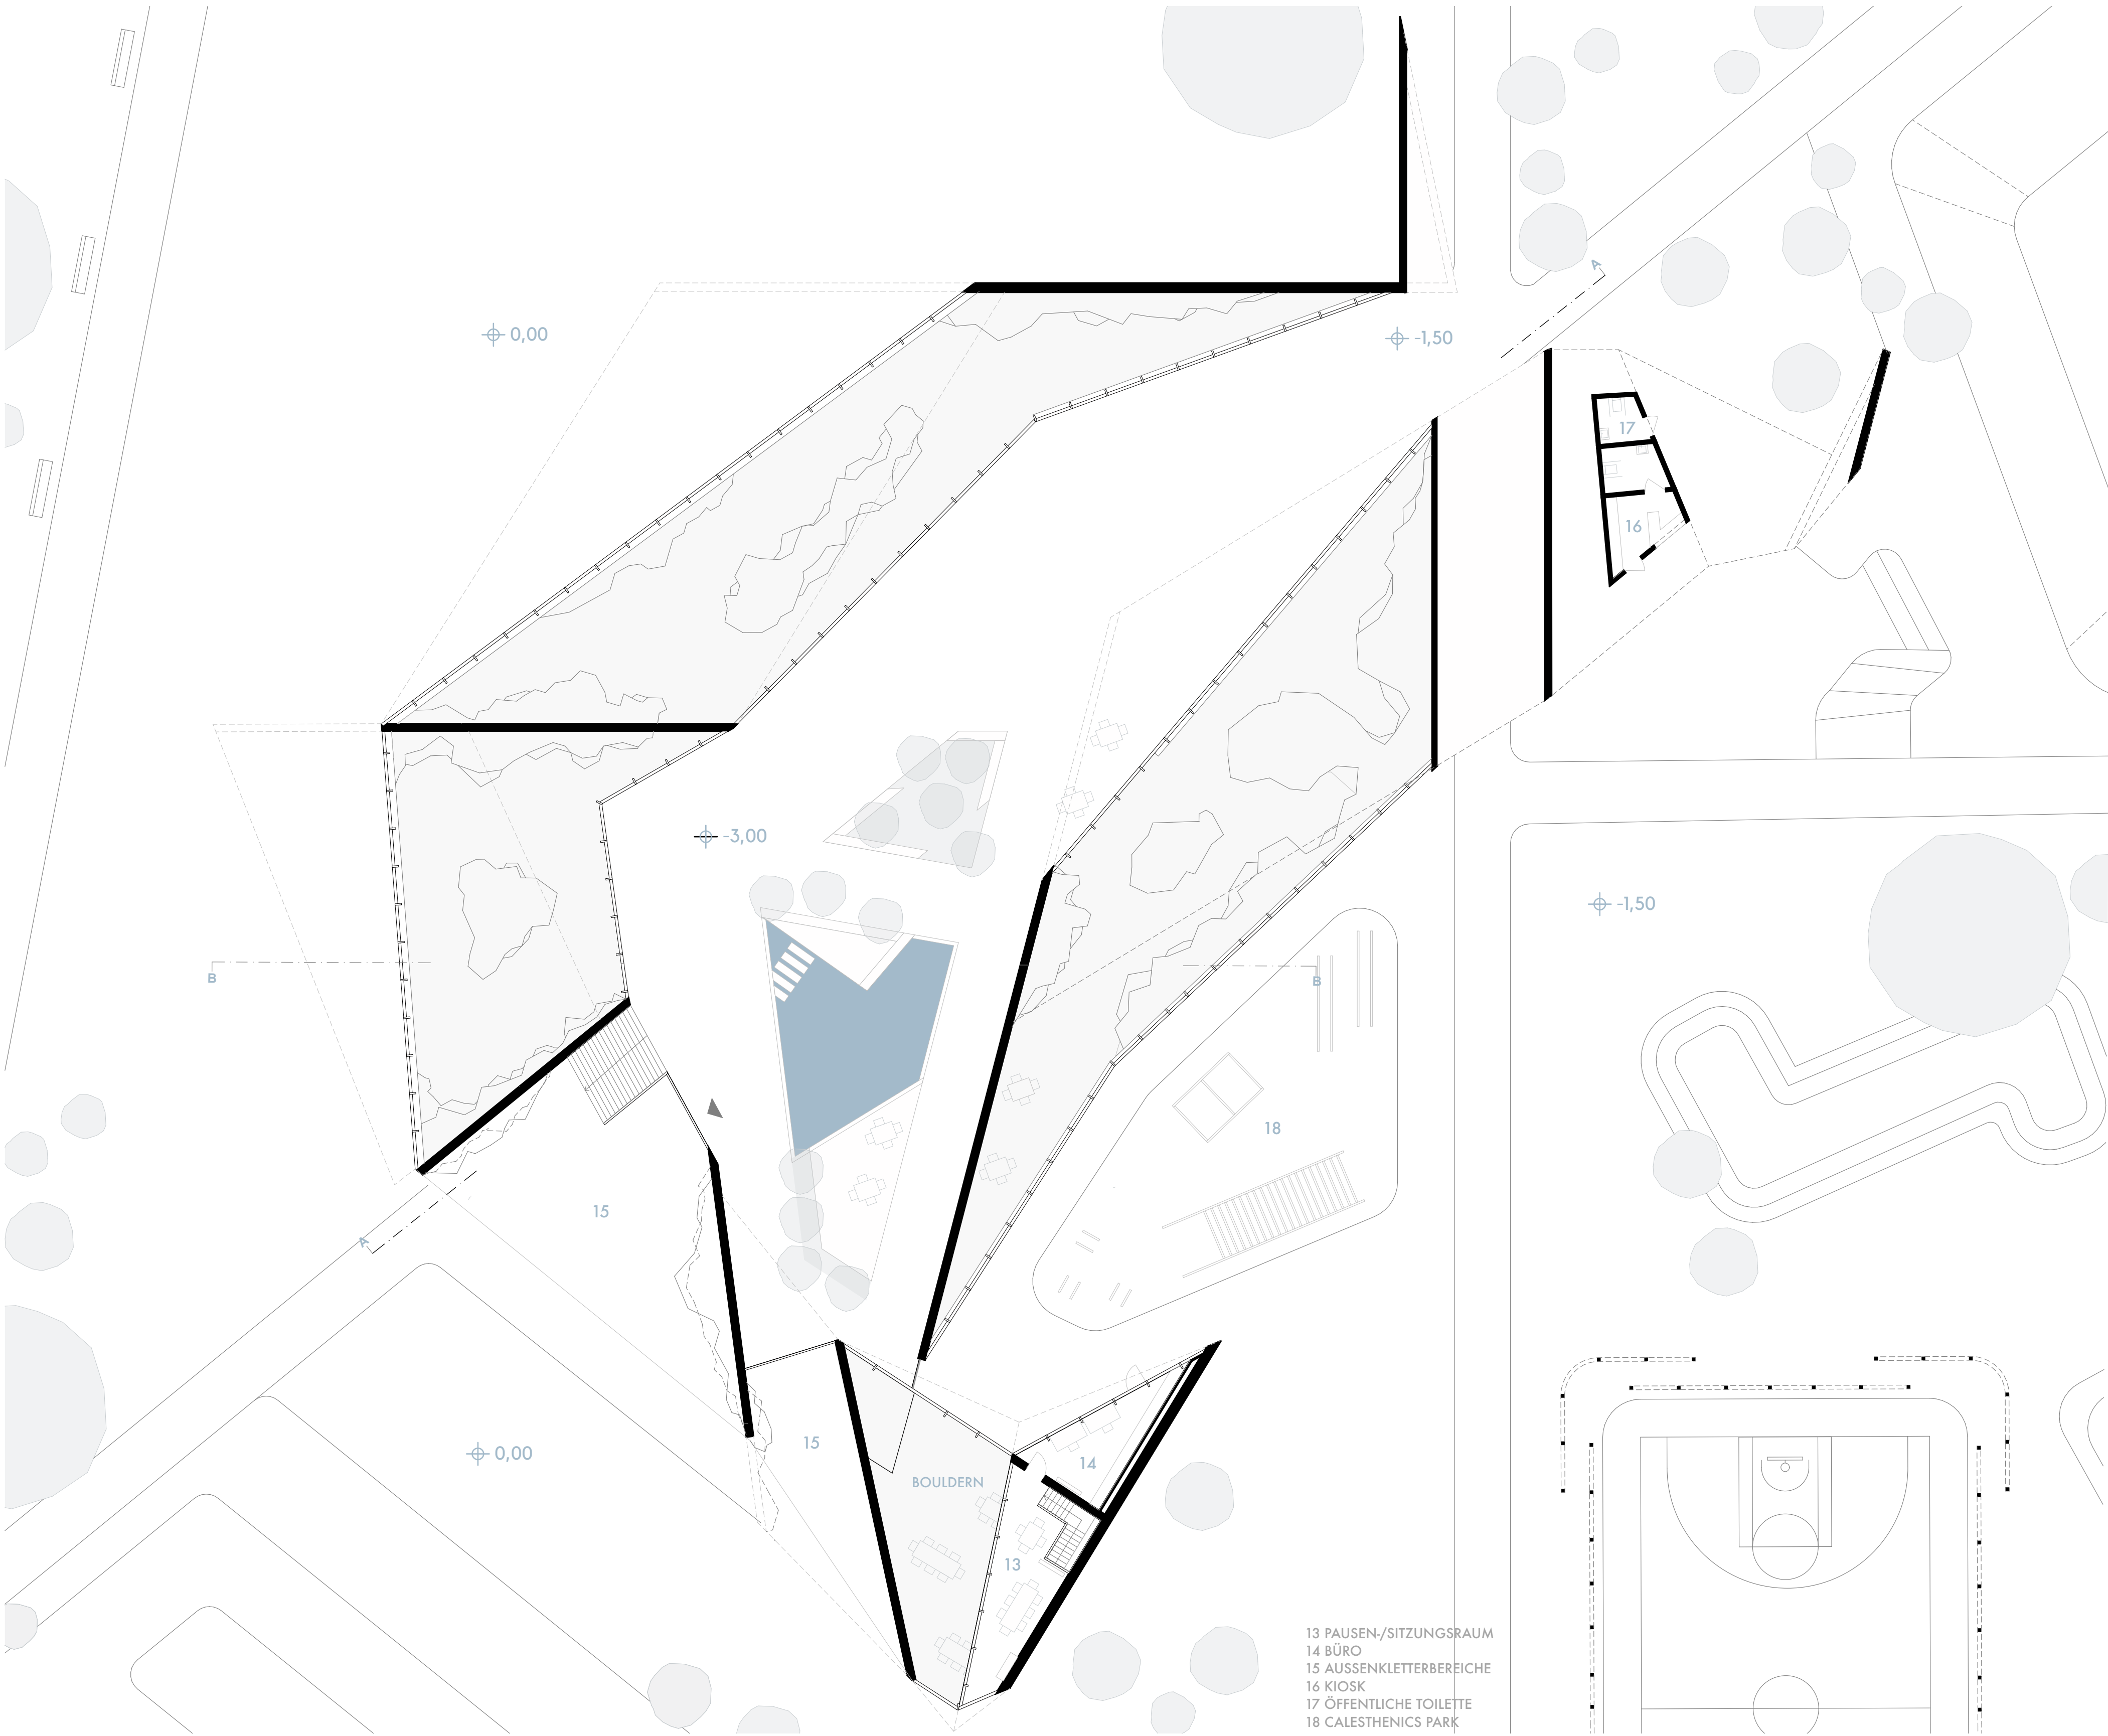

ANSICHT OST M 1:200